




doorsnede A-A nieuw

BT	principedetails
1:20	

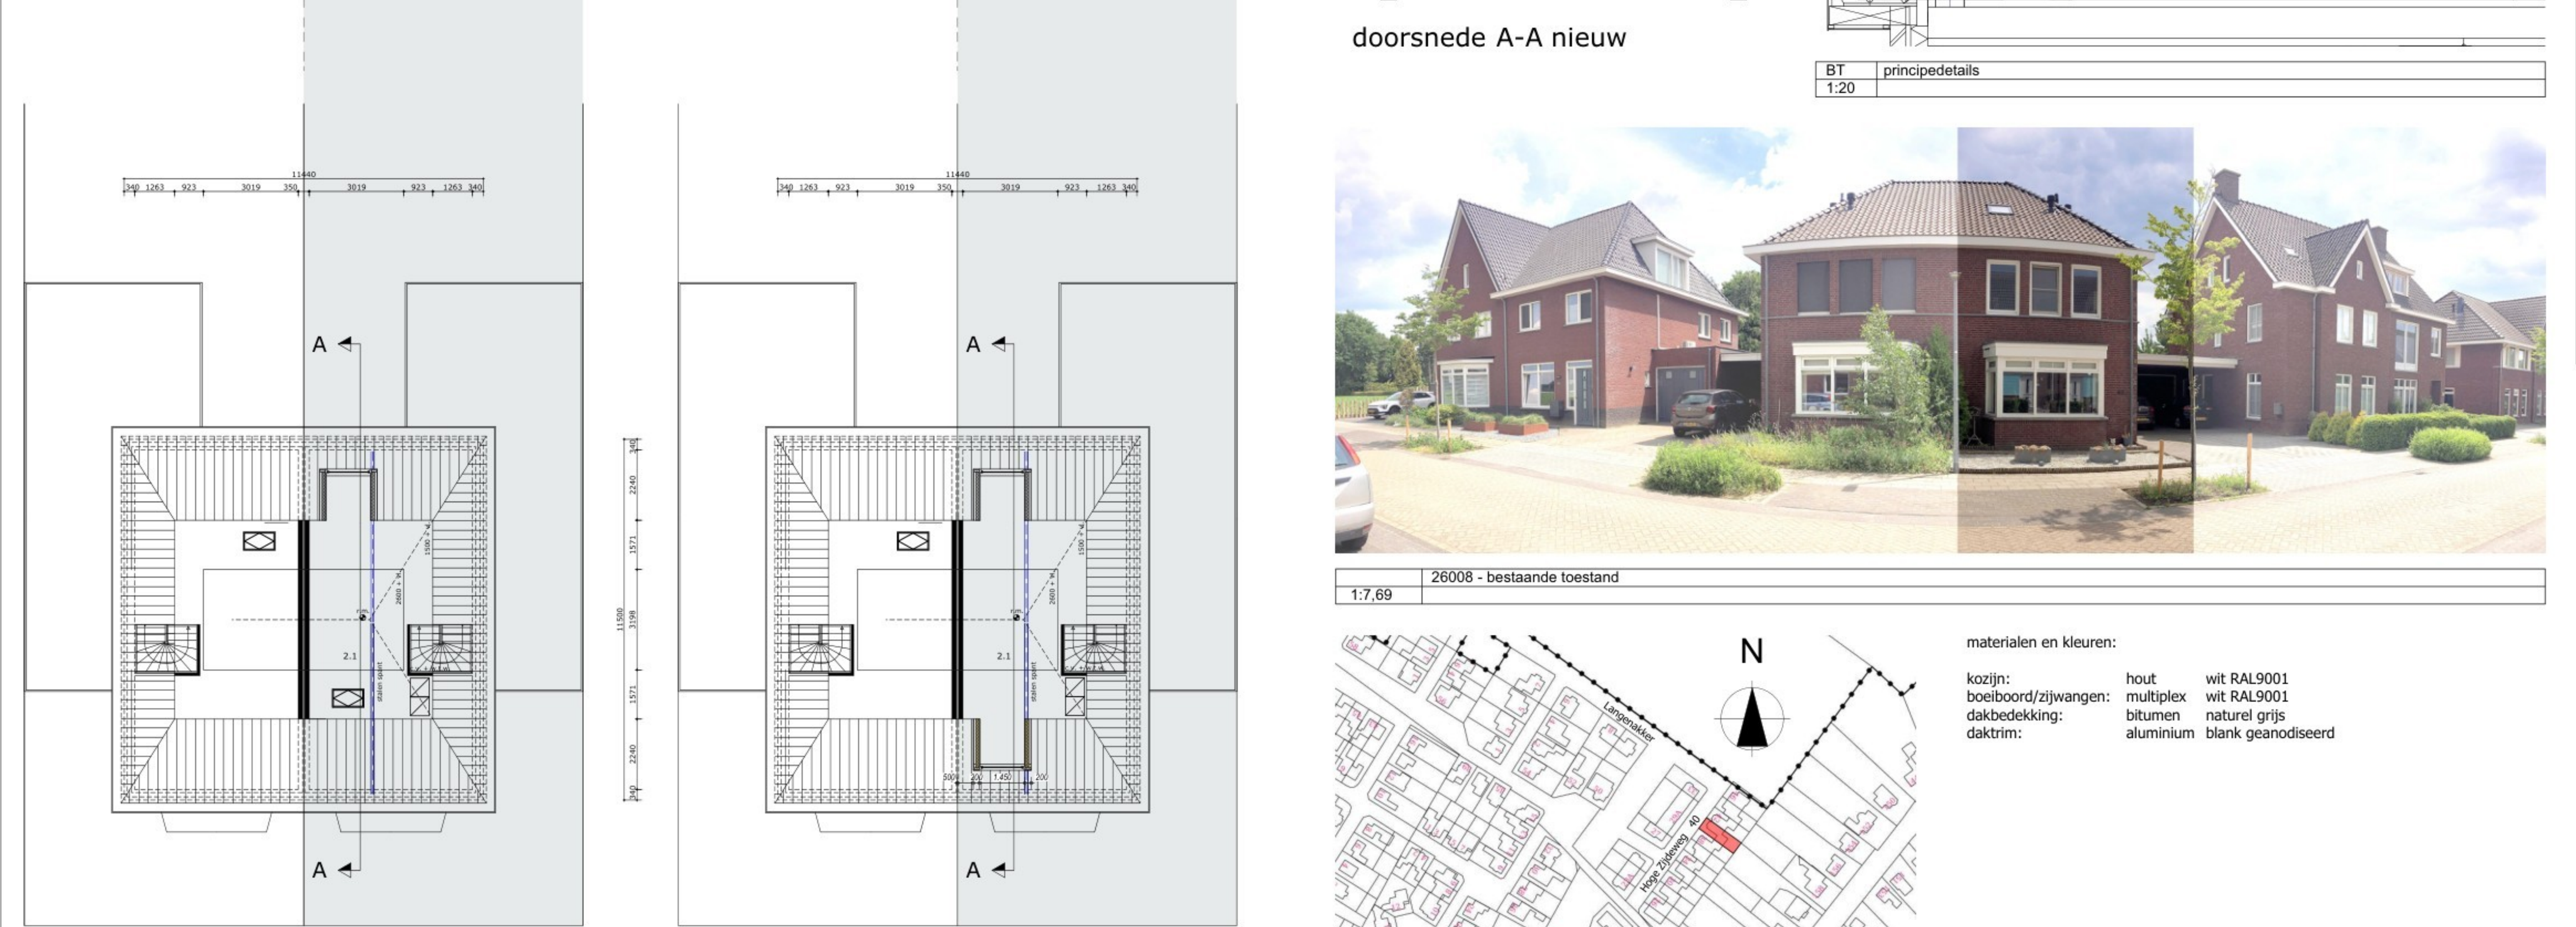


zolder bestaand

2.1 zolderruimte

zolder nieuw

2.1 zolderruimte

26008 - bestaande toestand
1:7,69

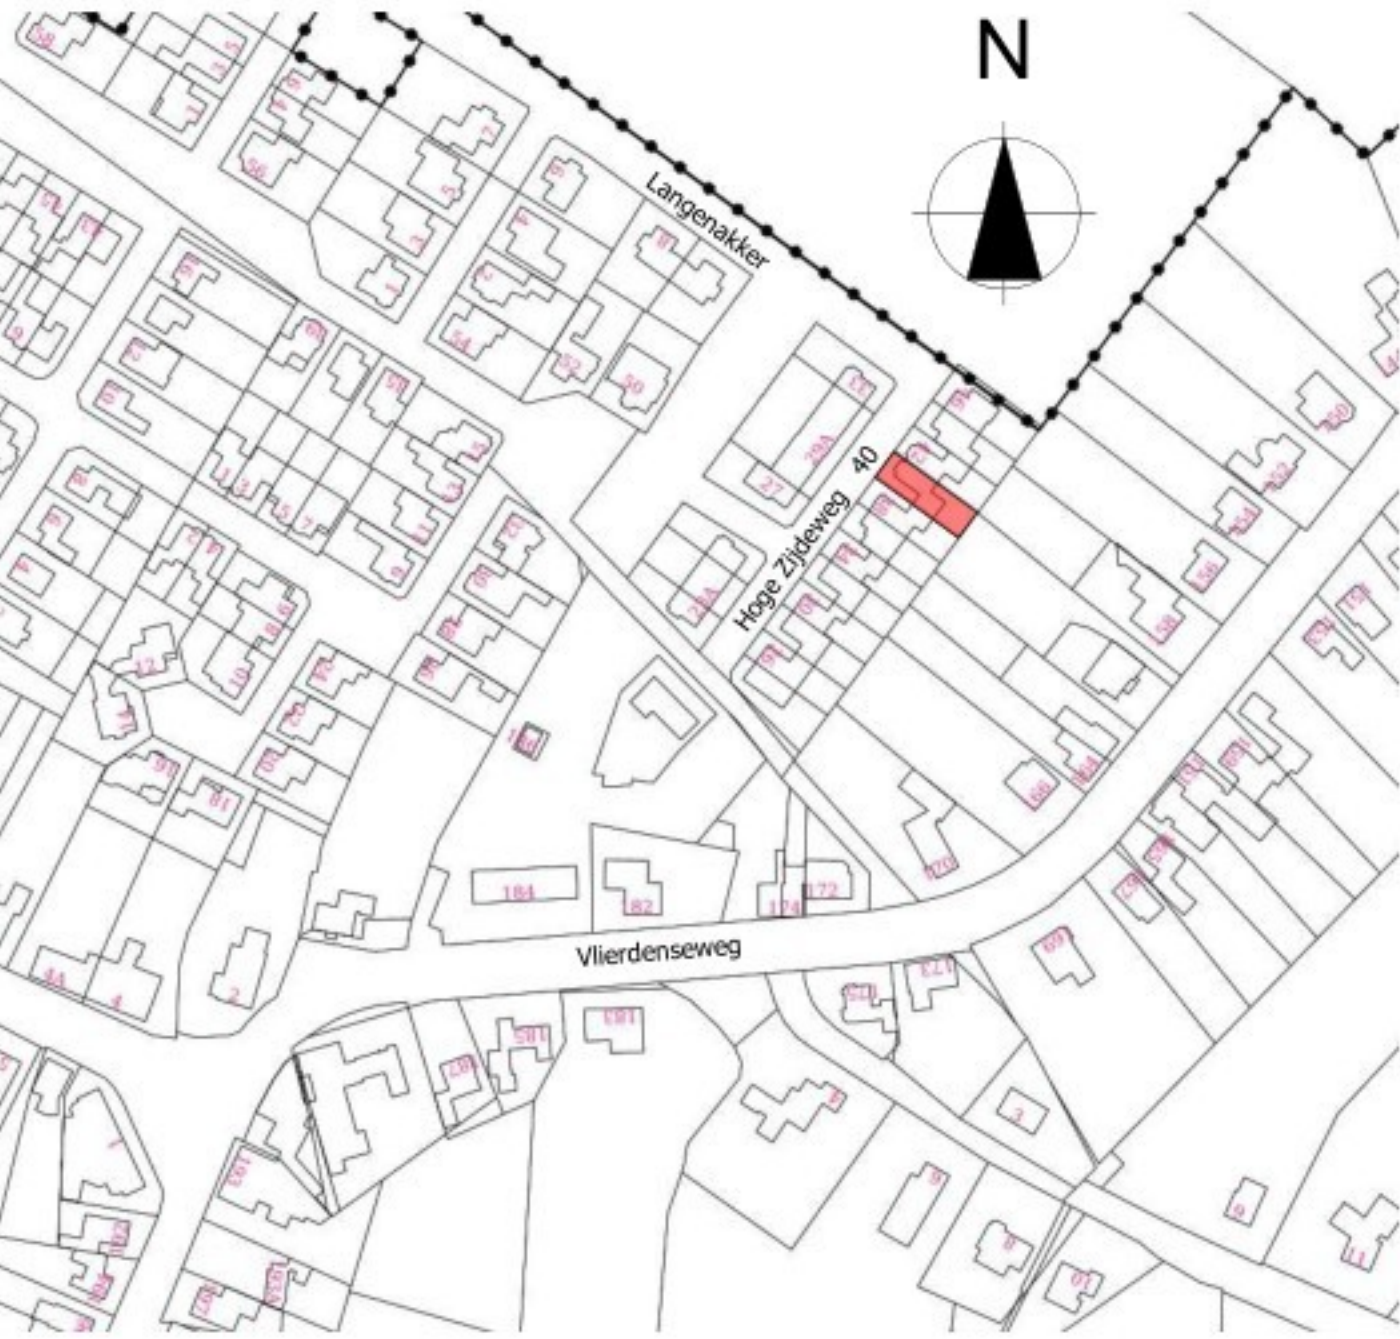

situatie Hoge Zijdeweg 40 Vliedenseweg

materiaal en kleuren:

kozijn:	hout	wit RAL9001
boeihoofd/zijwangen:	multiplex	wit RAL9001
dakbedekking:	bitumen	natuurlijk grijs
daktrim:	aluminium	blank geanodiseerd

project: 26008
plaatsen dakkapel
Hoge Zijdeweg 40 Vliedenseweg

fase:	definitief ontwerp
onderdeel:	plattengronden_gevels_doorsnede
bladnr.:	D01
datum:	16-6-2026

BT	bestaande en nieuwe toestand
1:100	