



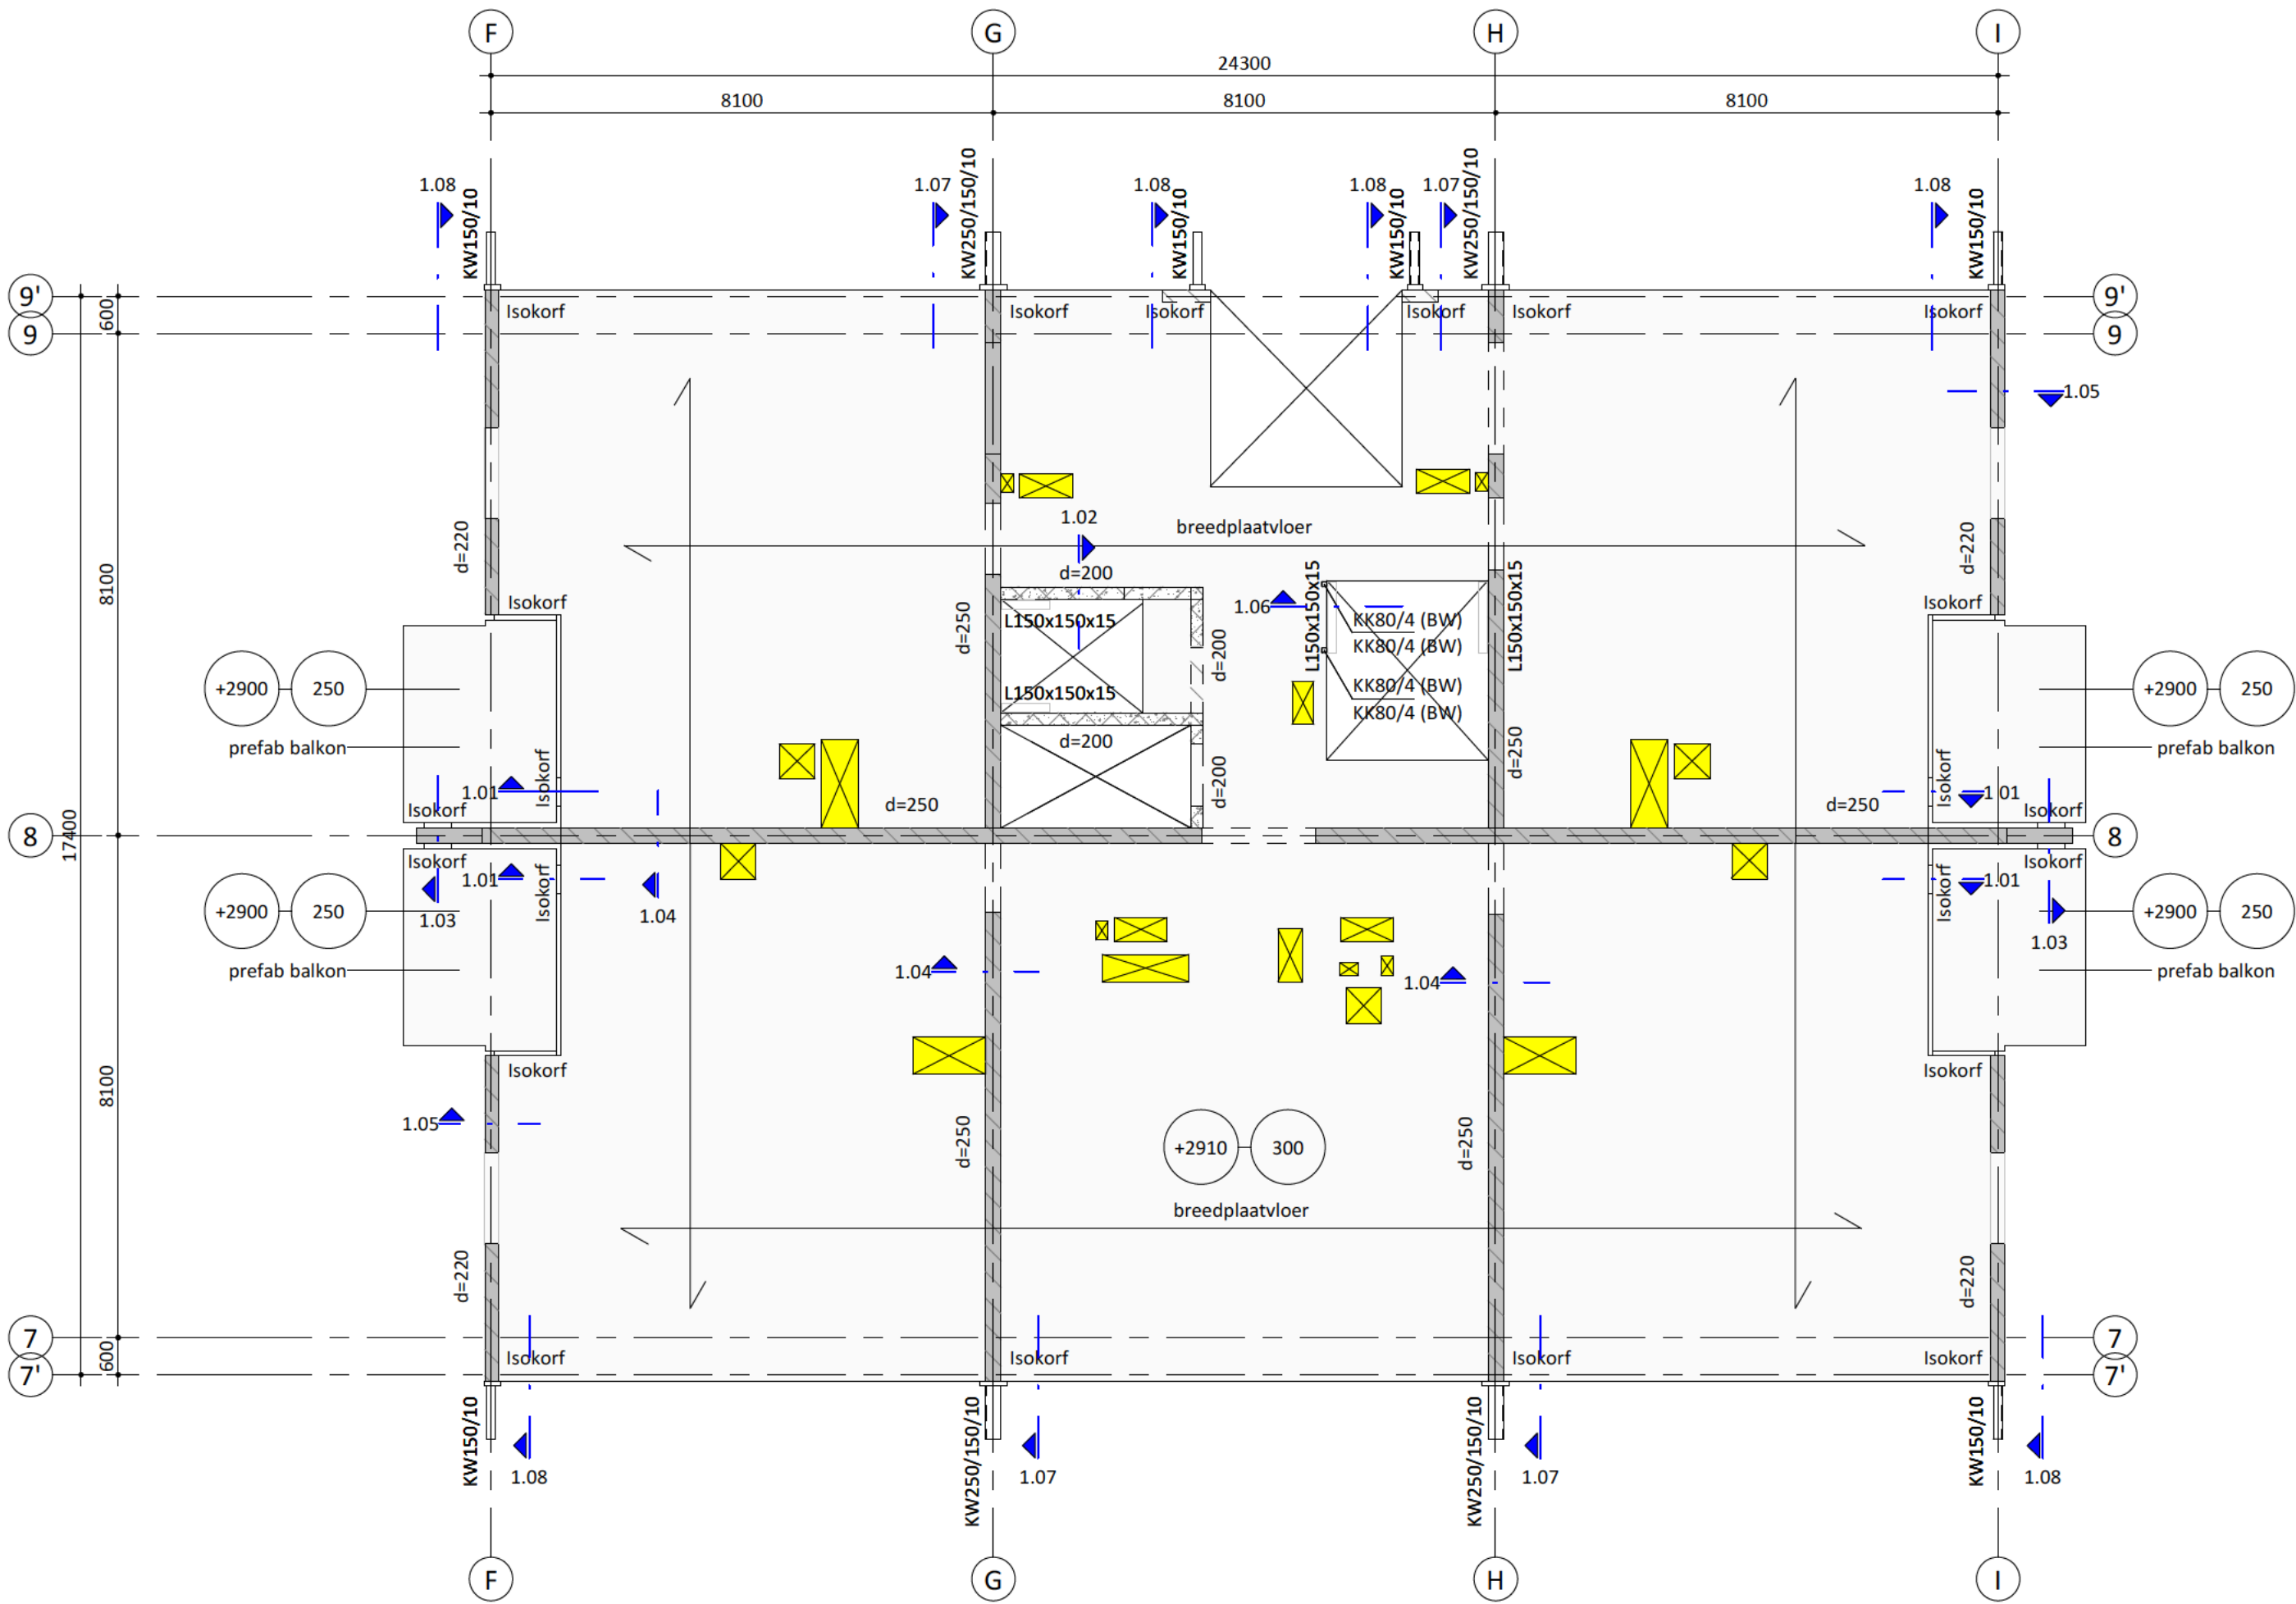

eerste verdieping

1 : 100

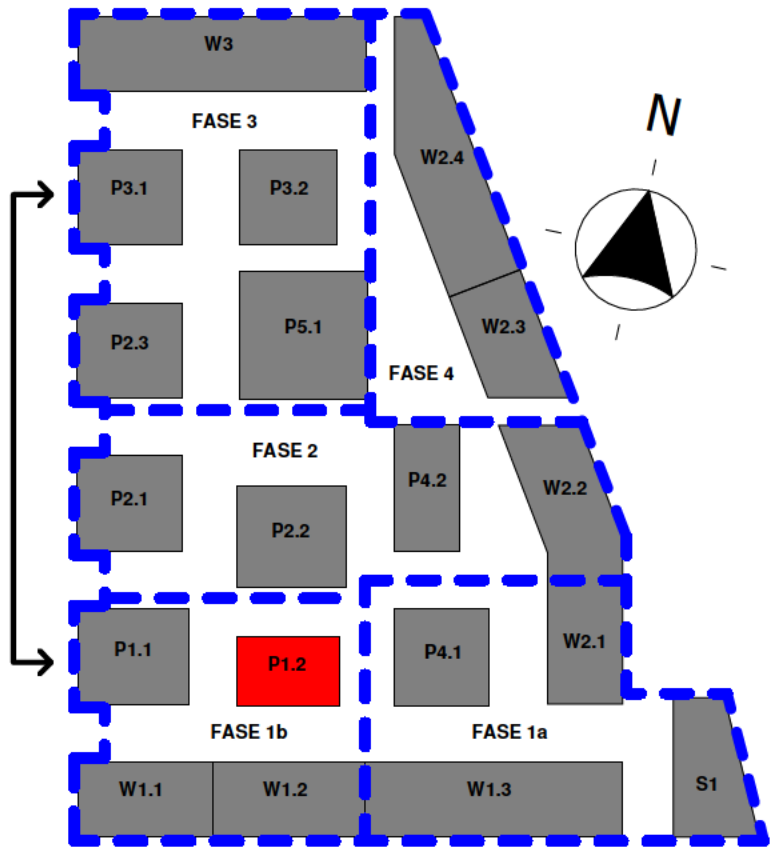

keyplan

1 : 2000

ALGEMENE OPMERKINGEN

- alle maatvoering in mm en in het werk te controleren, tenzij anders aangegeven
- sparingzones definitief te beoordelen in combinatie met leidingverloop in vloeren.
- bij de balkons geen I-Docks systeem toepassen
- alle sparingzones zullen worden dichtgestort tussen de leidingen/doorvoeren waarbij zoveel mogelijk wapening kan doorlopen
- staal sterkteklasse S355; tenzij anders vermeld
- kalkzandsteen sterkteklasse CS12; tenzij anders vermeld
- hout sterkteklasse C24; tenzij anders vermeld
- beton sterkteklasse C30/37; tenzij anders vermeld
- prefab beton sterkteklasse C45/55; tenzij anders vermeld
- brandwerendheidsels hoofdconstructie; 120 minuten
- bestaande constructiedelen moeten in het werk gecontroleerd worden op positie, afmeting en overspanningsrichting

AANDUIDINGEN

- | | |
|--------------------------|----------------------------------|
| BK = beton kolom | KK = kokerprofiel koud getrokken |
| BB = beton balk | KW = kokerprofiel warm gewalst |
| PBK = prefab beton kolom | B = buisprofiel |
| PBB = prefab beton balk | BW = brandwerende afwerking |

LEGENDA

- | | | | |
|--|--|--|-----------------------------|
| | beton op de vloer; in het werk gestort | | overspanningsrichting vloer |
| | beton op de vloer; prefab | | ... = kolom boven vloer |
| | mettselwerk op de vloer; kalkzandsteen | | ... = kolom onder vloer |
| | constructie onder de vloer | | P = vloerpeil (mm) |
| | | | D = dikte vloer (mm) |

Deze tekening is gebaseerd op:

Model Aveco de Bondt: B-BWK-C-ADB-P1.2-214570

Constructieve uitgangspunten Aveco de Bondt: 214570_AdB_RAP_P12-0001_v0.1 d.d. 15-12-2022

Onderlegger dierden: MKW_P41_BWK_HFB_R21

2.0	16-05-2023
1.0	23-12-2022
Datum:	Omschrijving:
Project	: Marktkwartier West te Amsterdam
Onderdeel	: 1e verdiepingvloer P1.2
Architect	: HFB
Aannemer	: Kondor Wessels Amsterdam
Opdrachtgever	: Marktkwartier CV

Postbus 64, 7451 CH Hohen
T +31(0)548 85 33 33
E info@avecodebondt.nl
I www.avecodebondt.nl

**Aveco
de Bondt**
onderzoekt ontwerpt adviseert

Fase:
Definitief ontwerp

Status:

Definitief

Schaal: As indicated


Projectnummer:

214570


Formaat: A1

Tekeningnummer:

MKW_CON_P12_DO-101

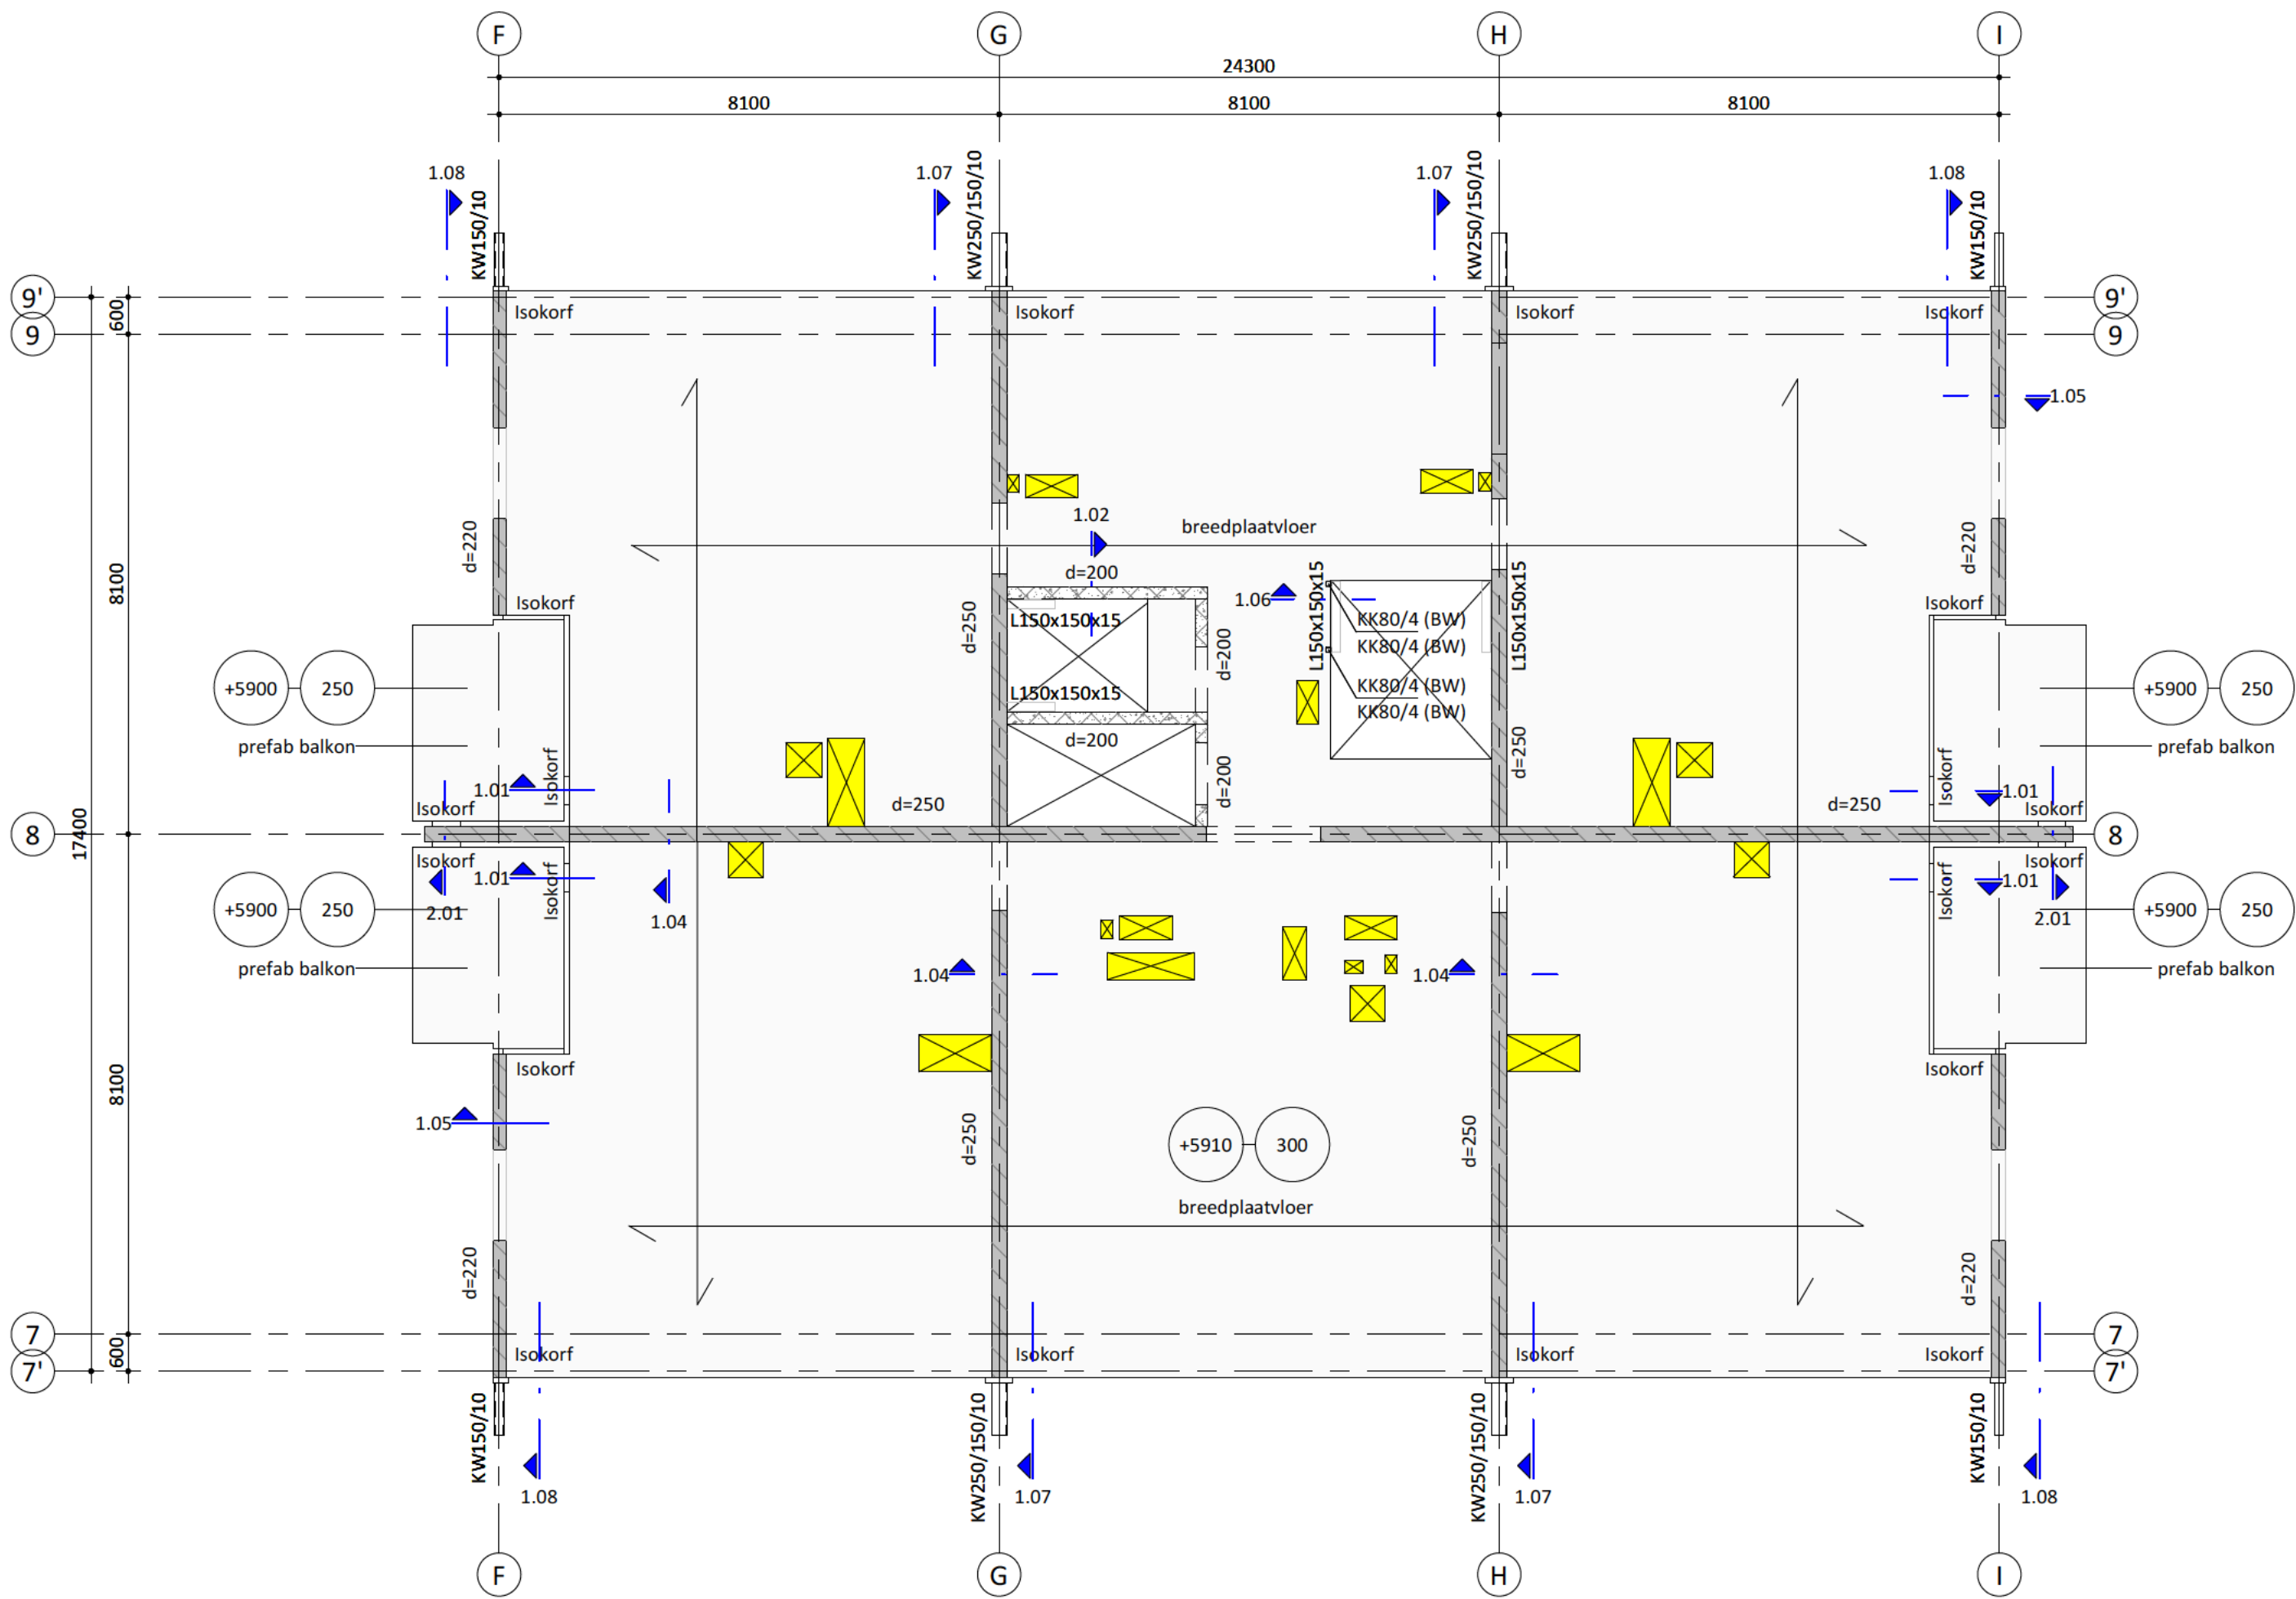

tweede verdieping
1 : 100

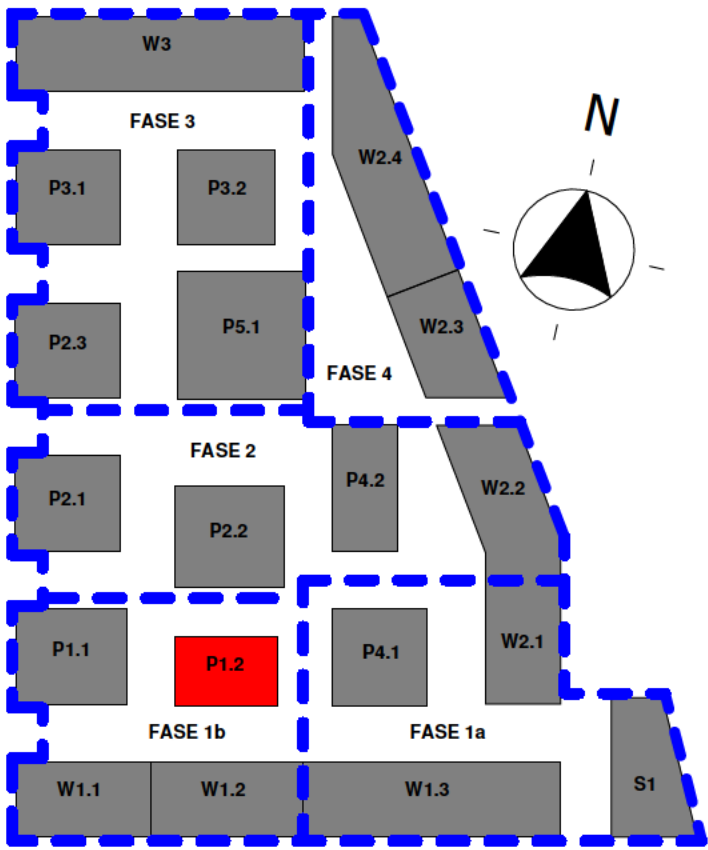

keyplan
1 : 2000

ALGEMENE OPMERKINGEN

- alle maatvoering in mm en in het werk te controleren, tenzij anders aangegeven
- sparingzones definitief te beoordelen in combinatie met leidingverloop in vloeren.
- bij de balkons geen I-Docks systeem toepassen
- alle sparingzones zullen worden dichtgestort tussen de leidingen/doorvoeren waarbij zoveel mogelijk wapening kan doorlopen
- staal sterkteklasse S355; tenzij anders vermeld
- kalkzandsteen sterkteklasse CS12; tenzij anders vermeld
- hout sterkteklasse C24; tenzij anders vermeld
- beton sterkteklasse C30/37; tenzij anders vermeld
- prefab beton sterkteklasse C45/55; tenzij anders vermeld
- brandwerendheidsels hoofd draagconstructie; 120 minuten
- bestaande constructiedelen moeten in het werk gecontroleerd worden op positie, afmeting en overspanningsrichting

AANDUIDINGEN

- | | |
|--------------------------|----------------------------------|
| BK = beton kolom | KK = kokerprofiel koud getrokken |
| BB = beton balk | KW = kokerprofiel warm gewalst |
| PBK = prefab beton kolom | B = buisprofiel |
| PBB = prefab beton balk | BW = brandwerende afwerking |

LEGENDA

- | | | | |
|--|--|--|-----------------------------|
| | beton op de vloer; in het werk gestort | | overspanningsrichting vloer |
| | beton op de vloer; prefab | | ... = kolom boven vloer |
| | metseelwerk op de vloer; kalkzandsteen | | ... = kolom onder vloer |
| | constructie onder de vloer | | P = vloerpeil (mm) |
| | | | D = dikte vloer (mm) |

Deze tekening is gebaseerd op:

Model Aveco de Bondt: B-BWK-C-ADB-P1.2-214570

Constructieve uitgangspunten Aveco de Bondt: 214570_AdB_RAP_P12-0001_v0.1 d.d. 15-12-2022

Onderlegger derden: MKW_P41_BWK_HFB_R21

2.0	16-05-2023 eerste uitgave; def.
1.0	23-12-2022 eerste uitgave
Datum:	Omschrijving:
Project	: Marktkwartier West te Amsterdam
Onderdeel	: 2e verdiepingvloer P1.2
Architect	: HFB
Aannemer	: Kondor Wessels Amsterdam
Opdrachtgever	: Marktkwartier CV

Postbus 64, 7451 CH Hohen
T +31(0)548 85 33 33
E info@avecodebondt.nl
I www.avecodebondt.nl

**Aveco
de Bondt**
onderzoekt ontwerpt adviseert

nitief ontwerp

nitief

As indicated


nummer:

570


Formaat: A1

Tekeningnummer:

MKW_CON_P12_DO-102

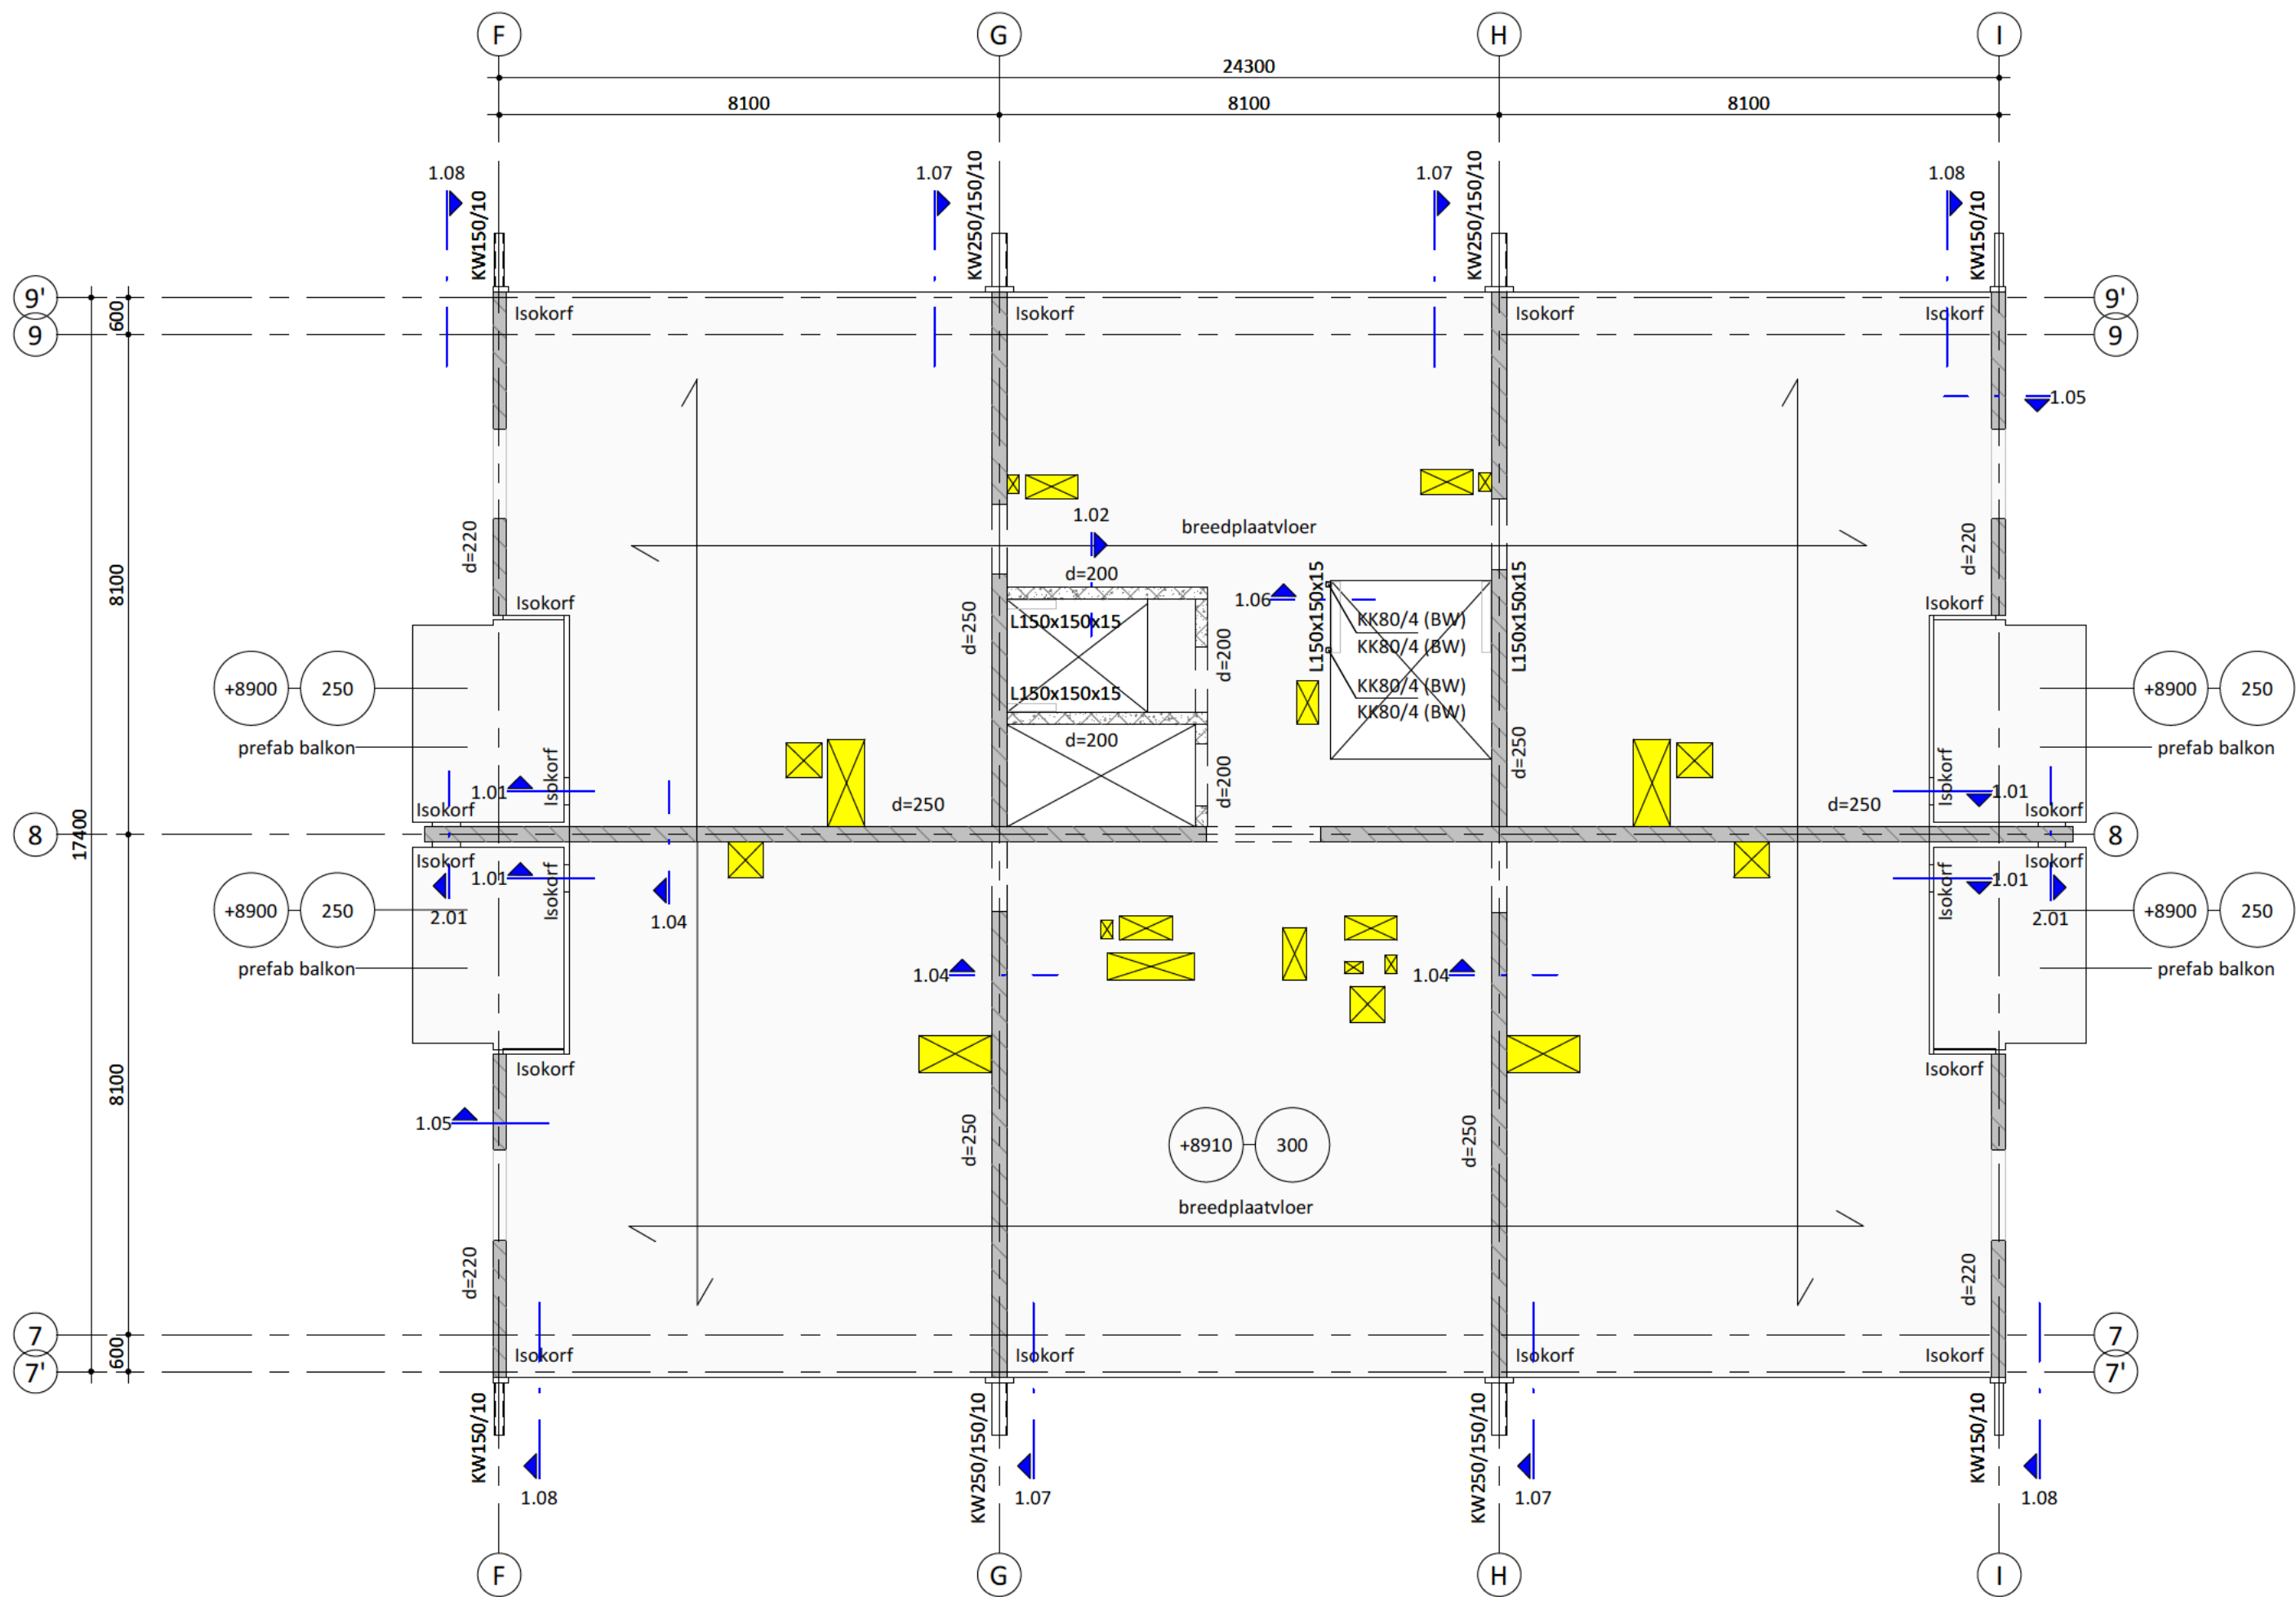

derde verdieping
1 : 100

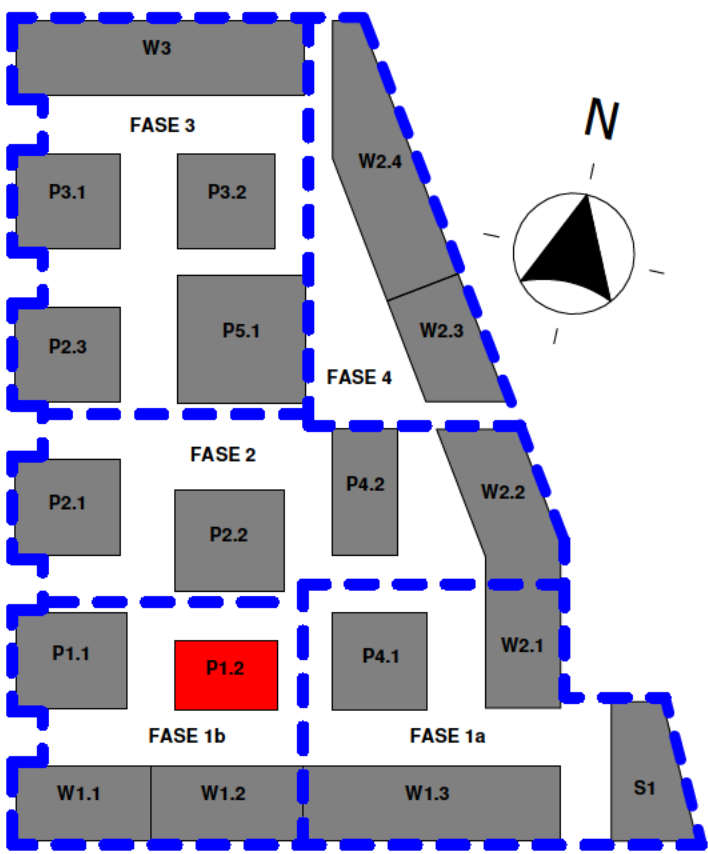

keyplan
1 : 2000

ALGEMENE OPMERKINGEN

- alle maatvoering in mm en in het werk te controleren, tenzij anders aangegeven
- sparingzones definitief te beoordelen in combinatie met leidingverloop in vloeren.
- bij de balkons geen I-Docks systeem toepassen
- alle sparingzones zullen worden dichtgestort tussen de leidingen/doorvoeren waarbij zoveel mogelijk wapening kan doorlopen
- staal sterkteklasse S355; tenzij anders vermeld
- kalkzandsteen sterkteklasse CS12; tenzij anders vermeld
- hout sterkteklasse C24; tenzij anders vermeld
- beton sterkteklasse C30/37; tenzij anders vermeld
- prefab beton sterkteklasse C45/55; tenzij anders vermeld
- brandwerendheidsel hoofdconstructie; 120 minuten
- bestaande constructiedelen moeten in het werk gecontroleerd worden op positie, afmeting en overspanningsrichting

AANDUIDINGEN

- | | |
|--------------------------|----------------------------------|
| BK = beton kolom | KK = kokerprofiel koud getrokken |
| BB = beton balk | KW = kokerprofiel warm gewalst |
| PBK = prefab beton kolom | B = buisprofiel |
| PBB = prefab beton balk | BW = brandwerende afwerking |

LEGENDA

- | | | | |
|--|--|--|-----------------------------|
| | beton op de vloer; in het werk gestort | | overspanningsrichting vloer |
| | beton op de vloer; prefab | | ... = kolom boven vloer |
| | metseelwerk op de vloer; kalkzandsteen | | ... = kolom onder vloer |
| | constructie onder de vloer | | P = vloerpeil (mm) |
| | | | D = dikte vloer (mm) |


Deze tekening is gebaseerd op:

Model Aveco de Bondt: B-BWK-C-ADB-P1.2-214570


Constructieve uitgangspunten Aveco de Bondt: 214570_AdB_RAP_P12-0001_v0.1 d.d. 15-12-2022

Onderlegger derden: MKW_P41_BWK_HFB_R21

2.0	16-05-2023	eerste uitgave; def.	
1.0	23-12-2022	eerste uitgave	
	Datum:	Omschrijving:	
Project		: Marktkwartier West te Amsterdam	
Onderdeel		: 3e verdiepingvloer P1.2	
Architect		: HFB	
Aannemer		: Kondor Wessels Amsterdam	
Opdrachtgever		: Marktkwartier CV	
Postbus 64, 7451 CH Holten T +31(0)548 85 33 33 E info@avecodebondt.nl I www.avecodebondt.nl  Aveco de Bondt onderzoekt ontwerpt adviseert se: efinitief ontwerp tus: efinitief haal: As indicated objectnummer: 14570 Formaat: A1 Tekeningnummer: MKW_CON_P12_DO-103			

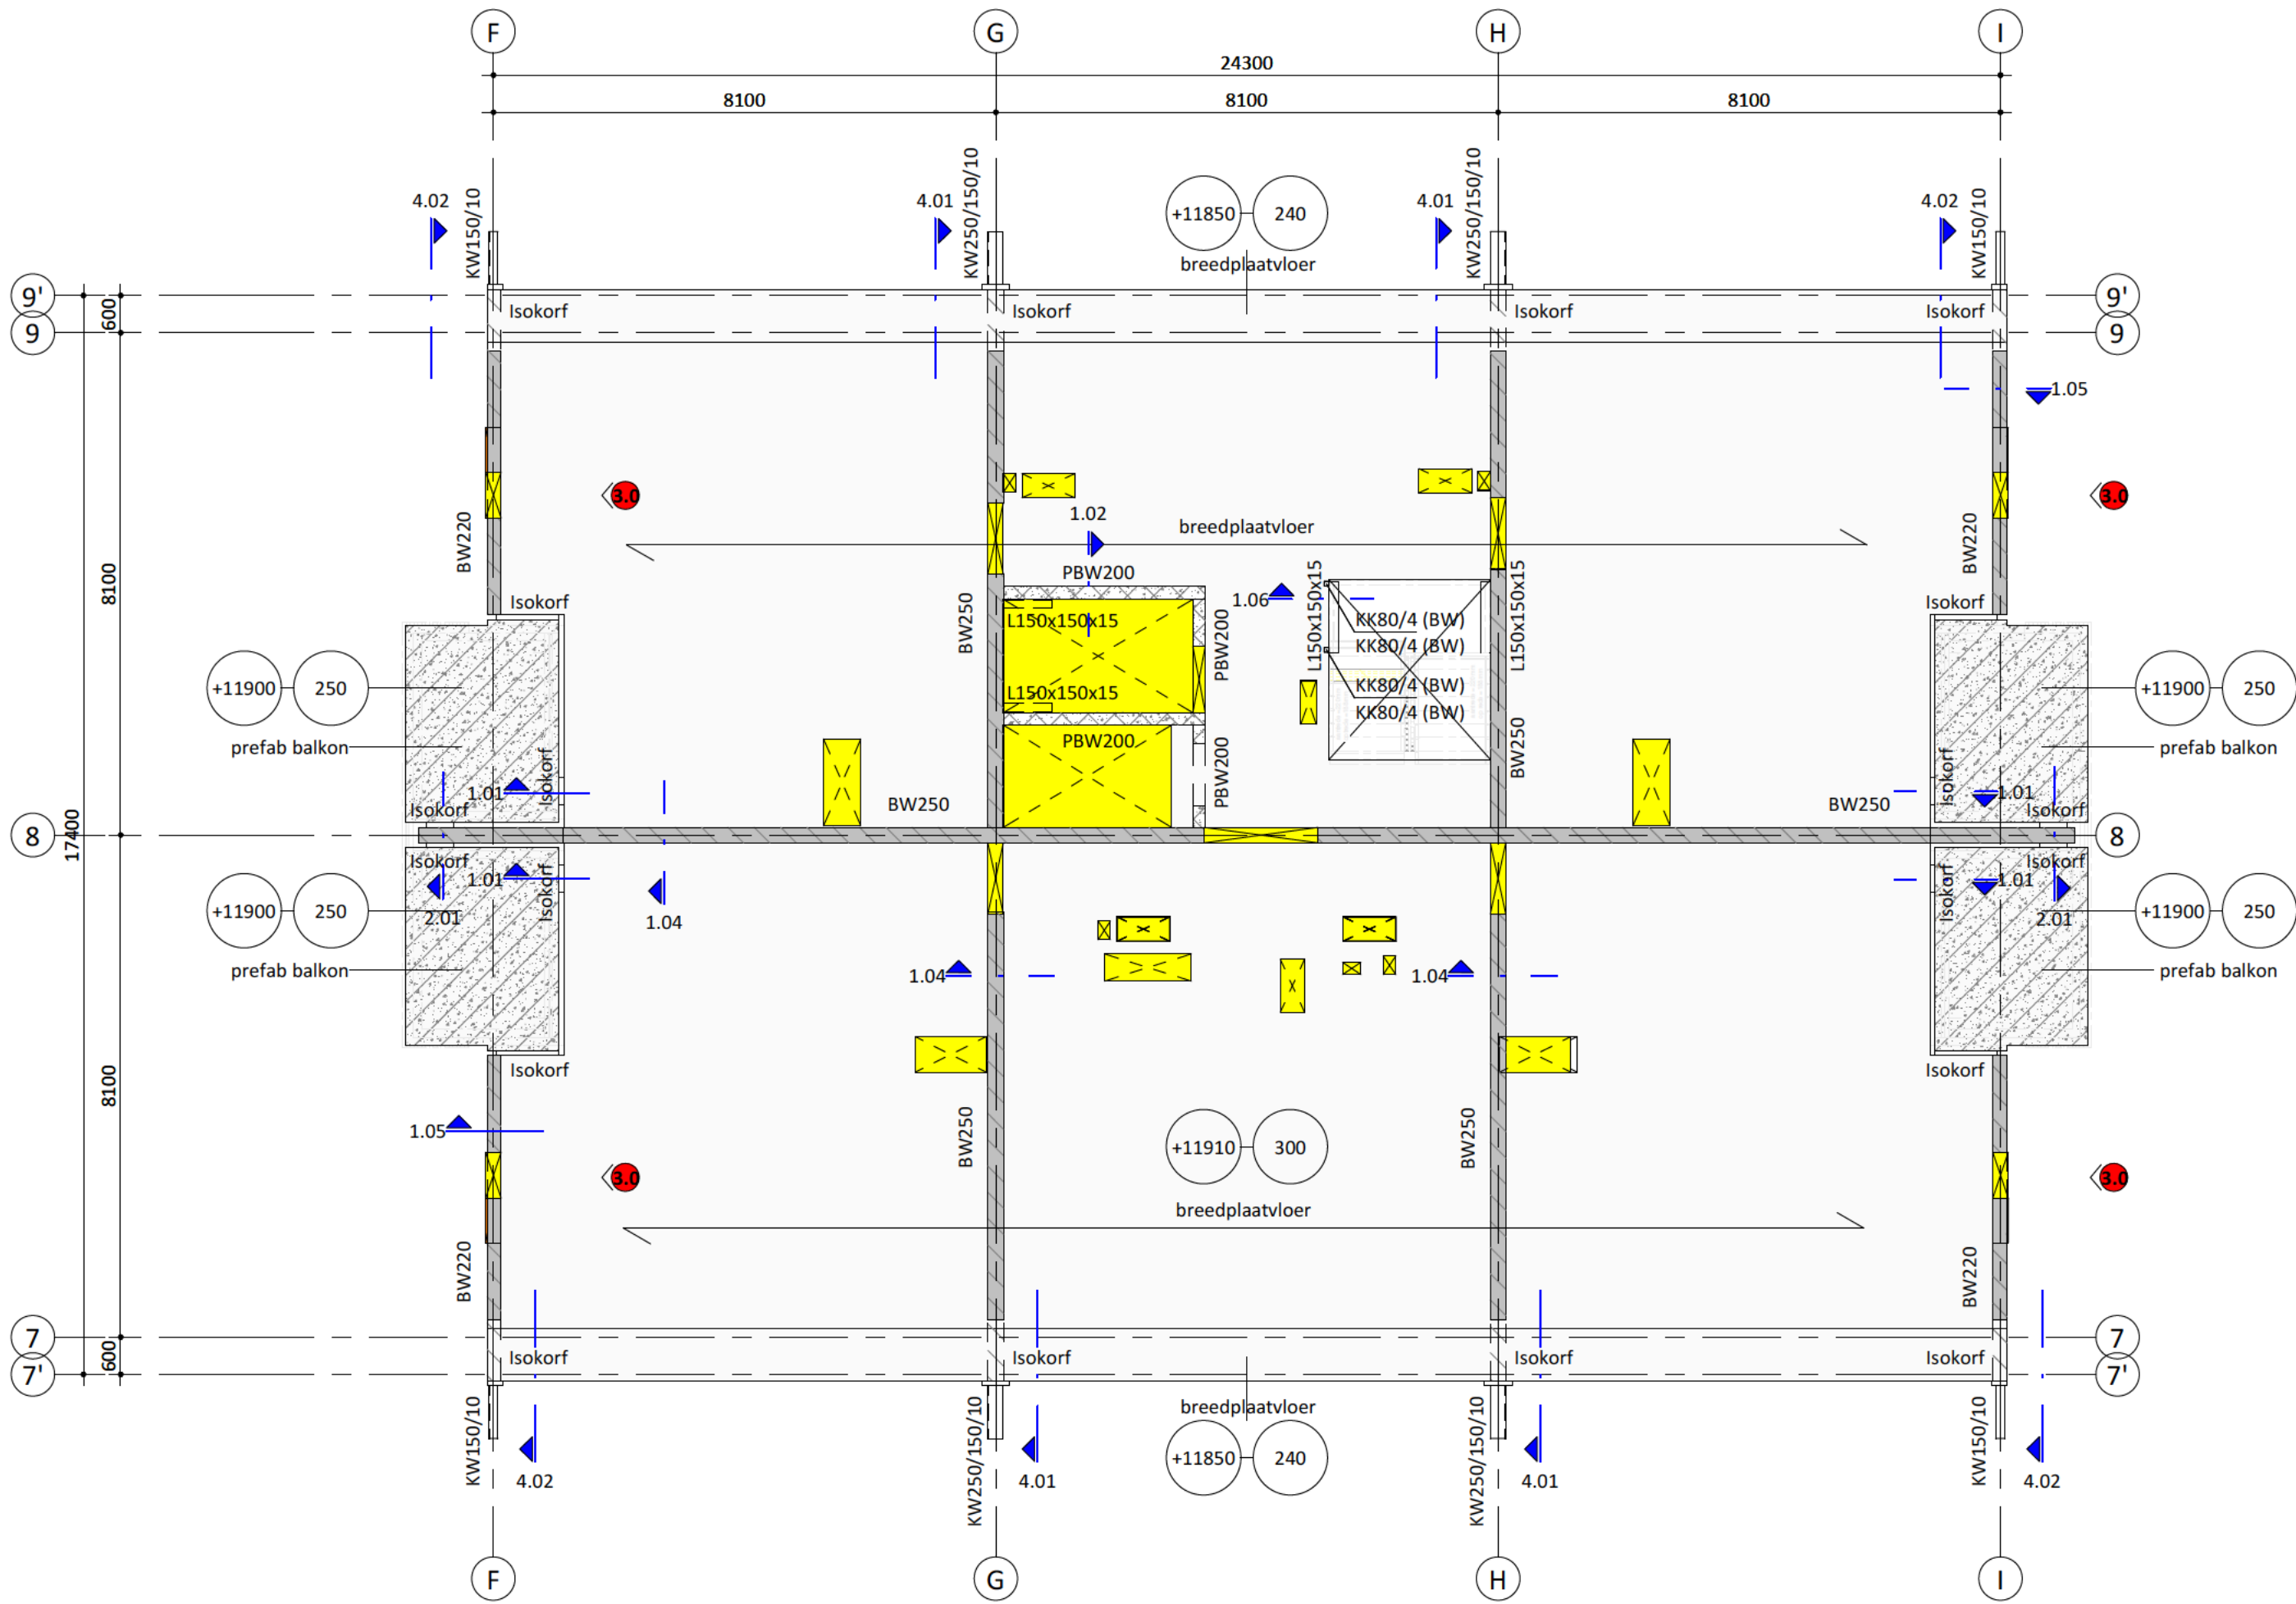

vierde verdieping
1 : 100

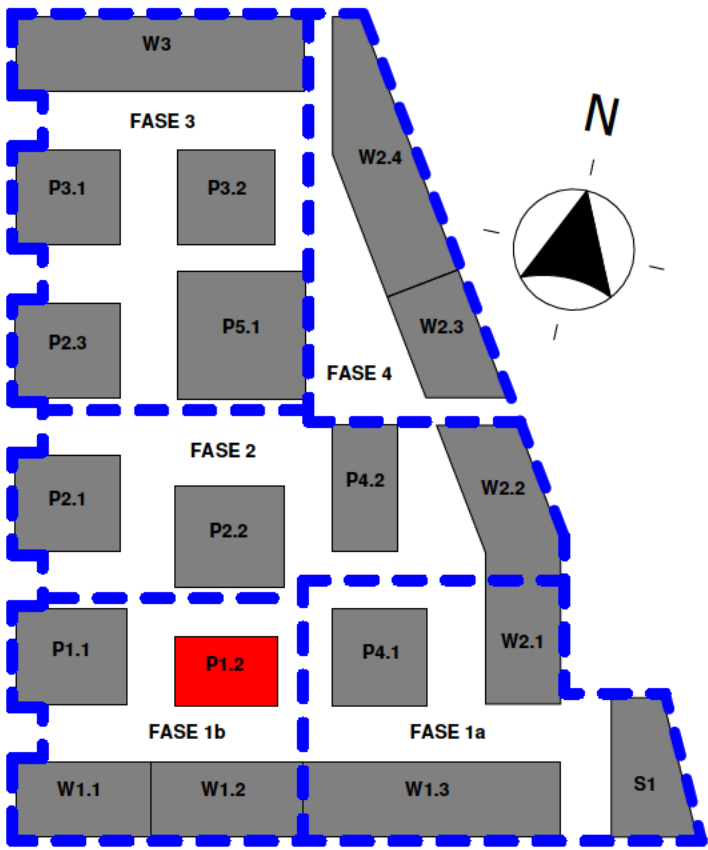

keyplan
1 : 2000

ALGEMENE OPMERKINGEN

- alle maatvoering in mm en in het werk te controleren, tenzij anders aangegeven
- sparingzones definitief te beoordelen in combinatie met leidingverloop in vloeren.
- bij de balkons geen I-Docks systeem toepassen
- alle sparingzones zullen worden dichtgestort tussen de leidingen/doorvoeren waarbij zoveel mogelijk wapening kan doorlopen
- staal sterkteklasse S355; tenzij anders vermeld
- kalkzandsteen sterkteklasse CS12; tenzij anders vermeld
- hout sterkteklasse C24; tenzij anders vermeld
- beton sterkteklasse C30/37; tenzij anders vermeld
- prefab beton sterkteklasse C45/55; tenzij anders vermeld
- brandwerendheidsels hoofdconstructie; 120 minuten
- bestaande constructiedelen moeten in het werk gecontroleerd worden op positie, afmeting en overspanningsrichting

AANDUIDINGEN

BK = beton kolom
BB = beton balk
PBK = prefab beton kolom
PBB = prefab beton balk
KK = kokerprofiel koud getrokken
KW = kokerprofiel warm gewalst
B = buisprofiel
BW = brandwerende afwerking

LEGENDA

beton op de vloer; in het werk gestort
beton op de vloer; prefab
metzelwerk op de vloer; kalkzandsteen
constructie onder de vloer
overspanningsrichting vloer
... = kolom boven vloer
... = kolom onder vloer
P = vloerpeil (mm)
D = dikte vloer (mm)



Deze tekening is gebaseerd op:

Model Aveco de Bondt: B-BWK-C-ADB-P1.2-214570

Constructieve uitgangspunten Aveco de Bondt: 214570_AdB_RAP_P12-0001_v0.1 d.d. 15-12-2022

Onderlegger derden: MKW_P41_BWK_HFB_R21


3.0	18-10-2024	opmerkingen verwerkt	
2.0	16-05-2023	eerste uitgave; def.	
1.0	23-12-2022	eerste uitgave	
	Datum:	Omschrijving:	
Project		: Marktkwartier West te Amsterdam	
Onderdeel		: 4e verdiepingsvloer P1.2	
Architect		: HFB	
Aannemer		: Kondor Wessels Amsterdam	
Opdrachtgever : Marktkwartier CV			
Postbus 64, 7451 CH Hohen T +31(0)548 85 33 33 E info@avecodebondt.nl I www.avecodebondt.nl  Aveco de Bondt onderzoekt ontwerp adviseert			
		Fase: Definitief ontwerp Status: Definitief Schaal: As indicated Projectnummer: Formaat: A1 Tekeningnummer: 214570 MKW_CON_P12_DO-104	

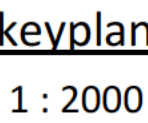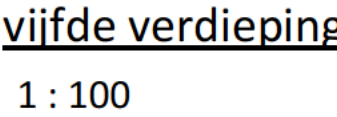

AANDUIDINGEN	
BK = beton kolom	KK = kokerprofiel koud getrokken
BB = beton balk	KW = kokerprofiel warm gewalst
PBK = prefab beton kolom	B = buisprofiel
PBB = prefab beton balk	BW = brandwerende afwerking


Deze tekening is gebaseerd op:
Model Aveco de Bondt: B-BWK-C-ADB-P1.2-214570
Constructieve uitgangspunten Aveco de Bondt: 214570_AdB_RAP_p12-0001_v0.1 d.d. 15-12-2022
Onderlegger derden: MKW_P41_BWK_HFB_R21

8.0	18-10-2024	opmerkingen verwerkt	
7.0	16-05-2023	eerste uitgave; def.	
6.0	23-12-2022	eerste uitgave	
Datum:	Omschrijving:		
Project :	Marktkwartier West te Amsterdam		
Onderdeel :	5e verdiegingsvloer P.1.2		
Architect :	HFB		
Aannemer :	Kondor Wessels Amsterdam		
Opdrachtgever :	Marktkwartier CV		
Postbus 64, 7401 CH Hollen +31(0)948 80 33 33 info@avccodebondt.nl www.avccodebondt.nl			
 Avcco de Bondt onderzoekt ontwerpt adviseert		Eerste versie:	einitief ontwerp
		Status:	einitief
		Taal: 1:100	Formaat: A1
		Objectnummer:	Tekeningnummer:
		14570	MKW_CON_P12_DO-105

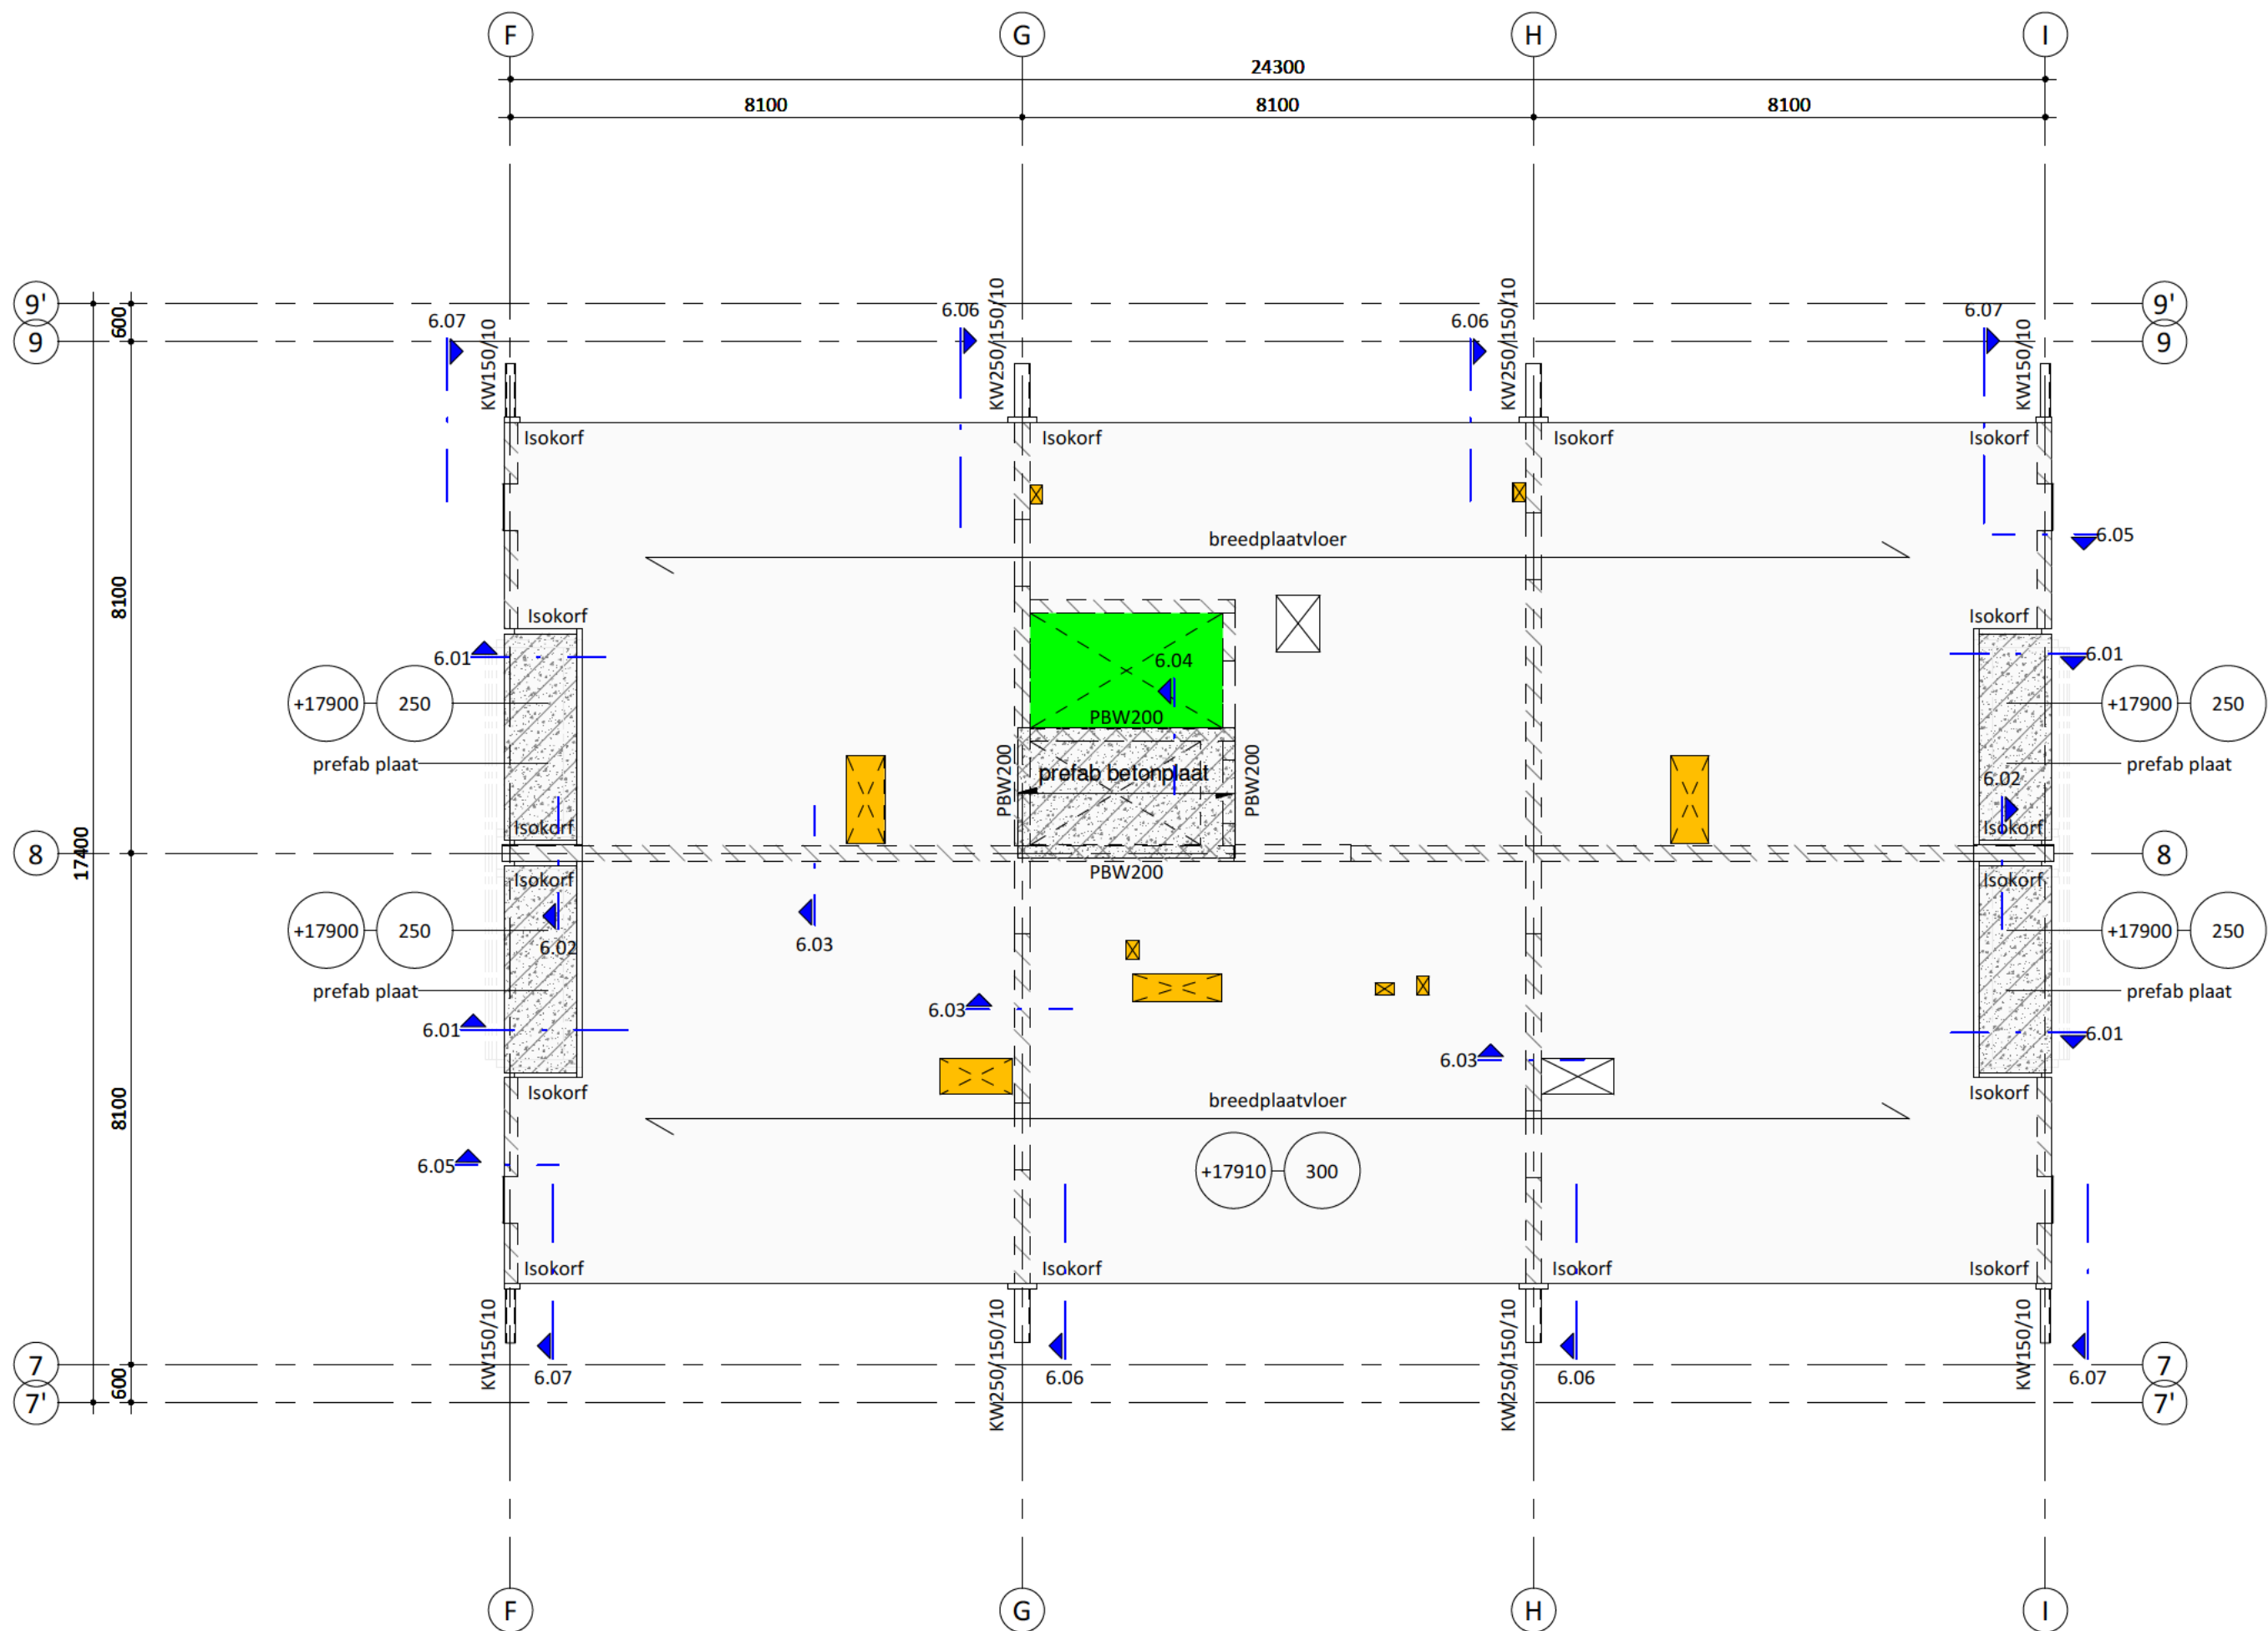


zesde verdieping

1 : 100

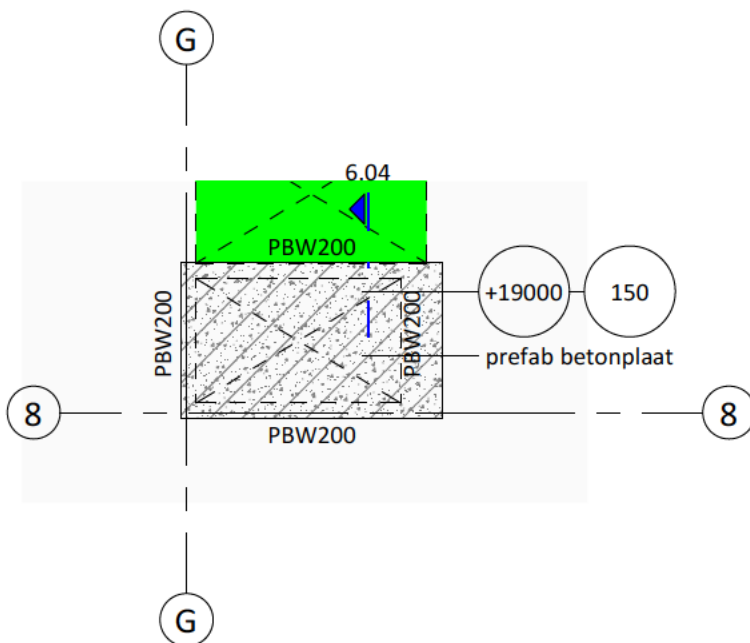

zesde verdieping - Liftopbouw

1 : 100

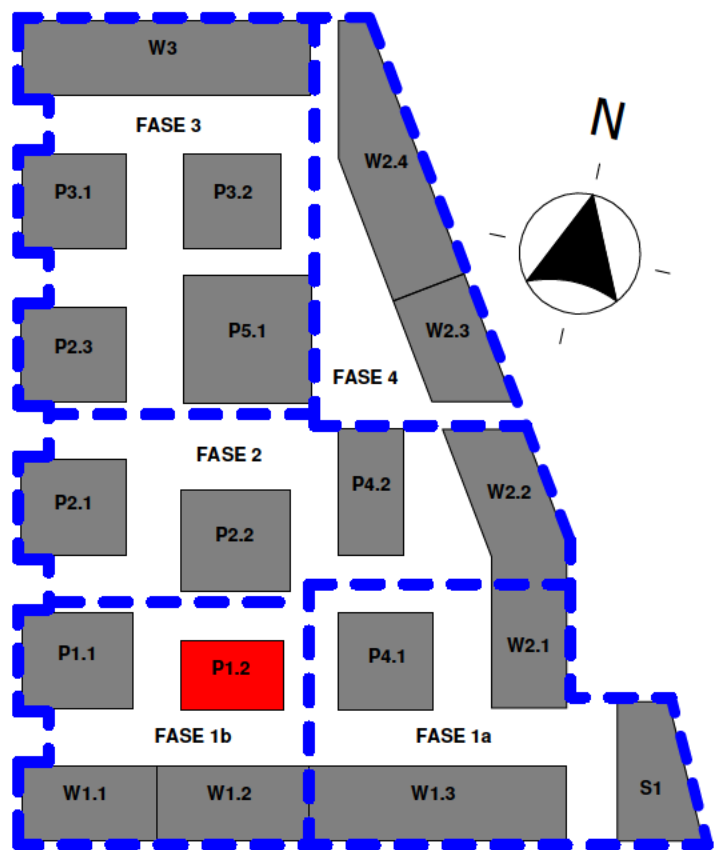

keyplan

1 : 2000

ALGEMENE OPMERKINGEN

- alle maatvoering in mm en in het werk te controleren, tenzij anders aangegeven
- sparingzones definitief te beoordelen in combinatie met leidingverloop in vloeren.
- bij de balkons geen I-Docks systeem toepassen
- alle sparingzones zullen worden dichtgestort tussen de leidingen/doorvoeren waarbij zoveel mogelijk wapening kan doorlopen
- staal sterkteklasse S355; tenzij anders vermeld
- kalkzandsteen sterkteklasse CS12; tenzij anders vermeld
- hout sterkteklasse C24; tenzij anders vermeld
- beton sterkteklasse C30/37; tenzij anders vermeld
- prefab beton sterkteklasse C45/55; tenzij anders vermeld
- brandwerendheidsels hoofd draagconstructie; 120 minuten
- bestaande constructiedelen moeten in het werk gecontroleerd worden op positie, afmeting en overspanningsrichting

AANDUIDINGEN

- | | |
|--------------------------|----------------------------------|
| BK = beton kolom | KK = kokerprofiel koud getrokken |
| BB = beton balk | KW = kokerprofiel warm gewalst |
| PBK = prefab beton kolom | B = buisprofiel |
| PBB = prefab beton balk | BW = brandwerende afwerking |

LEGENDA

- | | | | |
|--|--|--|-----------------------------|
| | beton op de vloer; in het werk gestort | | overspanningsrichting vloer |
| | beton op de vloer; prefab | | ... = kolom boven vloer |
| | metseelwerk op de vloer; kalkzandsteen | | ... = kolom onder vloer |
| | constructie onder de vloer | | P = vloerpeil (mm) |
| | | | D = dikte vloer (mm) |


Deze tekening is gebaseerd op:

Model Aveco de Bondt: B-BWK-C-ADB-P1.2-214570

Constructieve uitgangspunten Aveco de Bondt: 214570_AdB_RAP_P12-0001_v0.1 d.d. 15-12-2022

Onderlegger dertien: MKW_P41_BWK_HFB_R21

3.0	18-10-2024	opmerkingen verwerkt
2.0	16-05-2023	eerste uitgave; def.
1.0	23-12-2022	eerste uitgave
	Datum:	Omschrijving:
Project	: Marktkwartier West te Amsterdam	
Onderdeel	: 6e verdiepingvloer P1.2	
Architect	: HFB	
Aannemer	: Kondor Wessels Amsterdam	
Opdrachtgever	: Marktkwartier CV	
Postbus 64, 7451 CH Holten T +31(0)548 85 33 33 E info@avecodebondt.nl I www.avecodebondt.nl  Aveco de Bondt onderzoekt ontwerp adviseert		
se:		efinitief ontwerp
atus:		efinitief
haal: 1:100		Formaat: A1
ojectnummer:		Tekeningnummer:
14570		MKW_CON_P12_DO-106

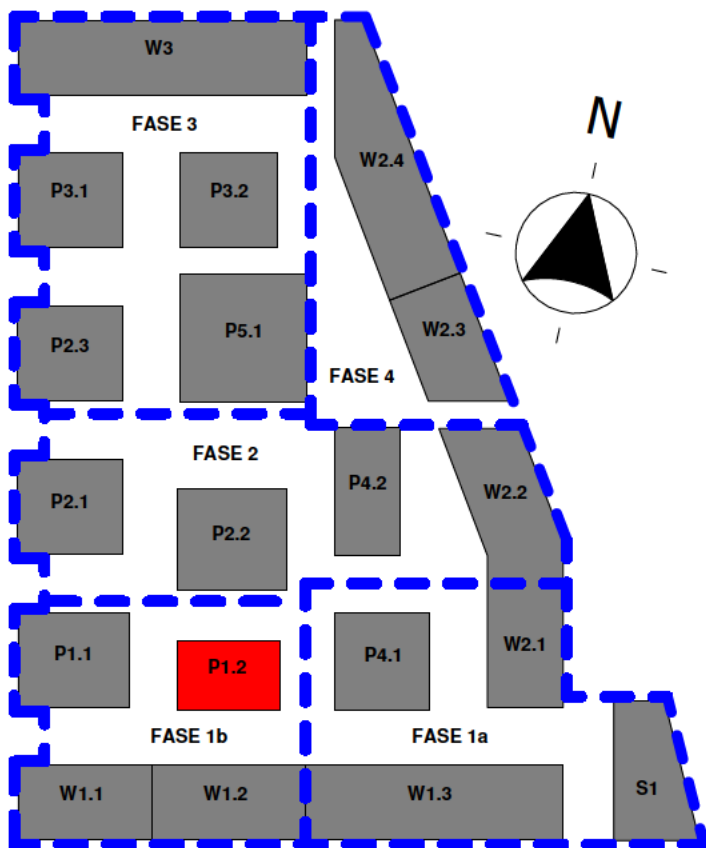

Overzicht verdiepingshoogtes

Name	Elevation
00 begane grond P1.2	0
01 eerste verdieping P1.2	3000
02 tweede verdieping P1.2	6000
03 derde verdieping P1.2	9000
04 vierde verdieping P1.2	12000
05 vijfde verdieping P1.2	15000
06 zesde verdieping P1.2	18000

keyplan

1 : 2000

Deze tekening is gebaseerd op:

Model Aveco de Bondt: B-BWK-C-ADB-P1.2-214570

Constructieve uitgangspunten Aveco de Bondt: 214570_AdB_RAP_P12-0001_v0.1 d.d. 15-12-2022

Onderlegger derden: MKW_P41_BWK_HFB_R21

2.0	16-05-2023	eerste uitgave; def.
1.0	23-12-2022	eerste uitgave
	Datum:	Omschrijving:

Project : Marktkwartier West te Amsterdam

Onderdeel : Details bovenbouw P1.2

Architect : HFB

Aannemer : Kondor Wessels Amsterdam

Opdrachtgever : Marktkwartier CV

Postbus 64, 7451 CH Holten
T +31(0)548 85 33 33
E info@avecodebondt.nl
I www.avecodebondt.nl

**Aveco
de Bondt**
onderzoekt ontwerpt adviseert

finitief ontwerp

finitief

al:

ectnummer:

4570

Formaat: A4


Tekeningnummer:


MKW_CON_P12_DO-500

Tekeningenlijst details bovenbouw

Tekeningnr.	Status	Omschrijving	Datum	Rev	Wijz.
D-1.01	Definitief	Detail 1.01	23-12-2022	2.0	16-05-2023
D-1.02	Definitief	Detail 1.02	23-12-2022	2.0	16-05-2023
D-1.03	Definitief	Detail 1.03	23-12-2022	2.0	16-05-2023
D-1.04	Definitief	Detail 1.04	23-12-2022	2.0	16-05-2023
D-1.05	Definitief	Detail 1.05	23-12-2022	2.0	16-05-2023
D-1.06	Definitief	Detail 1.06	23-12-2022	2.0	16-05-2023
D-1.07	Definitief	Detail 1.07	23-12-2022	2.0	16-05-2023
D-1.08	Definitief	Detail 1.08	23-12-2022	2.0	16-05-2023
D-2.01	Definitief	Detail 2.01	23-12-2022	2.0	16-05-2023
D-4.01	Definitief	Detail 4.01	23-12-2022	2.0	16-05-2023
D-4.02	Definitief	Detail 4.02	23-12-2022	2.0	16-05-2023
D-5.01	Definitief	Detail 5.01	23-12-2022	2.0	16-05-2023
D-5.02	Definitief	Detail 5.02	23-12-2022	2.0	16-05-2023
D-6.01	Definitief	Detail 6.01	23-12-2022	2.0	16-05-2023
D-6.02	Definitief	Detail 6.02	23-12-2022	2.0	16-05-2023
D-6.03	Definitief	Detail 6.03	23-12-2022	2.0	16-05-2023
D-6.04	Definitief	Detail 6.04	23-12-2022	2.0	16-05-2023
D-6.05	Definitief	Detail 6.05	23-12-2022	2.0	16-05-2023
D-6.06	Definitief	Detail 6.06	23-12-2022	2.0	16-05-2023
D-6.07	Definitief	Detail 6.07	23-12-2022	2.0	16-05-2023


afwerking en vorm;
conform opgave Architect/ leverancier

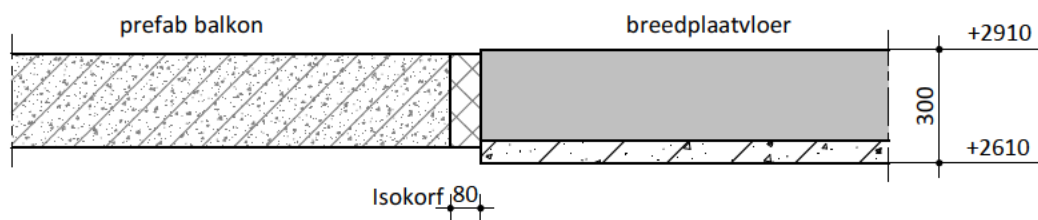


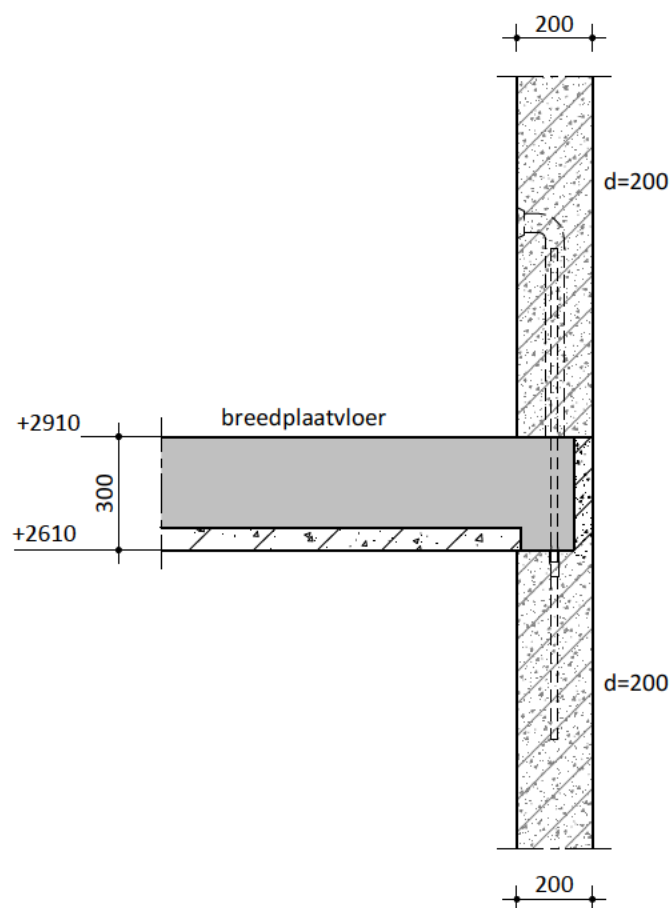








Project : Marktkwartier West te Amsterdam				
Schaal : 1 : 20		Datum :	Onderdeel : Detail 1.03	
Postbus 64, 7451 CH Holten T +31(0)548 85 33 33 E info@avocodebondt.nl I www.avocodebondt.nl	1.0	23-12-2022	Formaat : A4	Status : Definitief
	2.0	16-05-2023	Projectnummer:	Tekeningnummer:
			214570	D-1.03

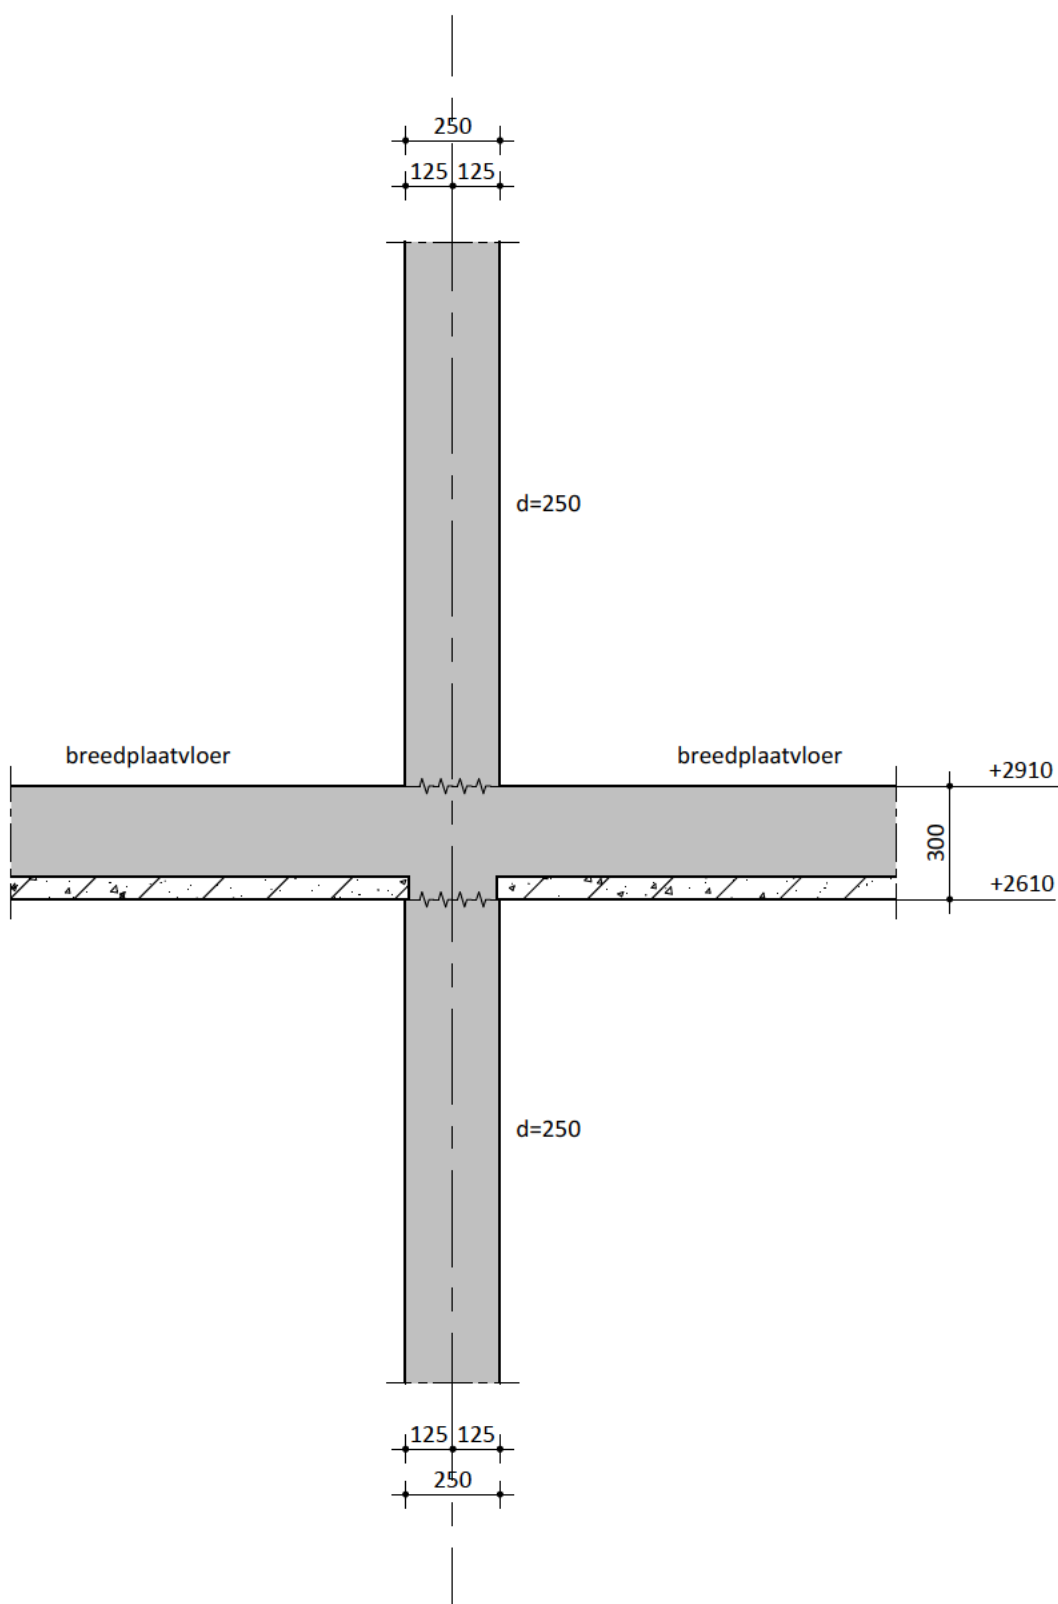


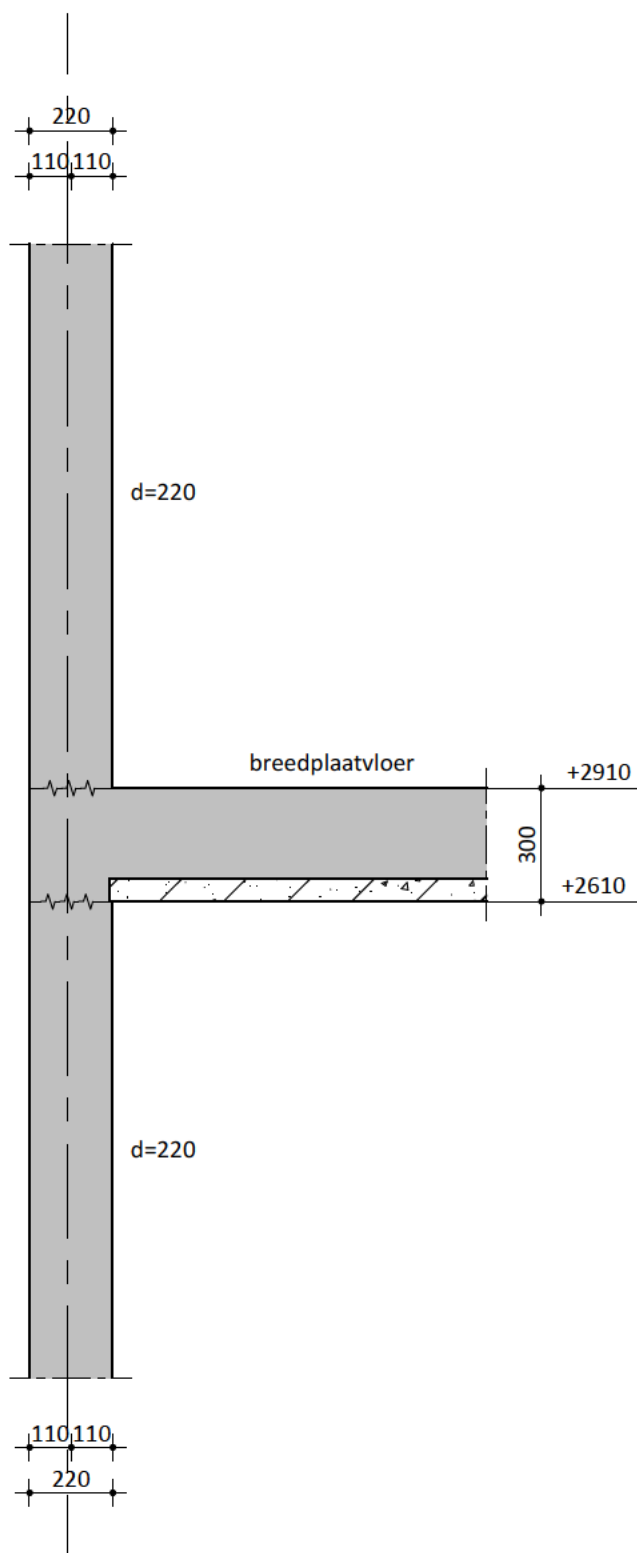


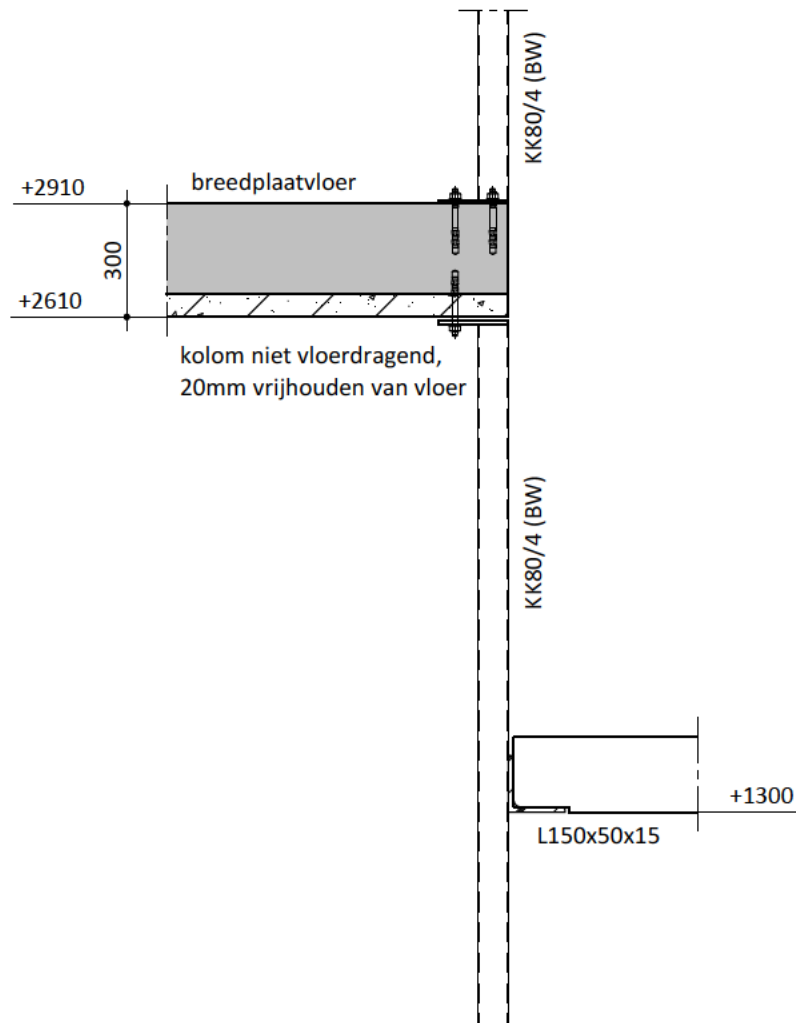

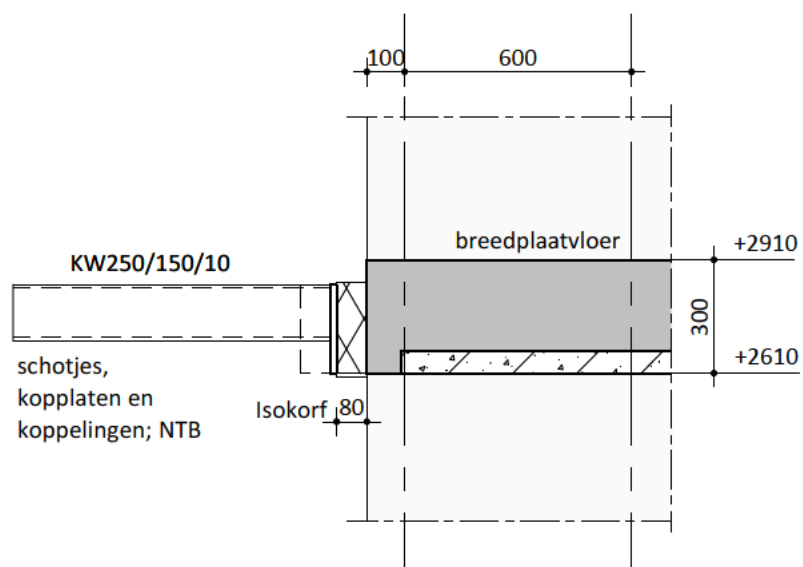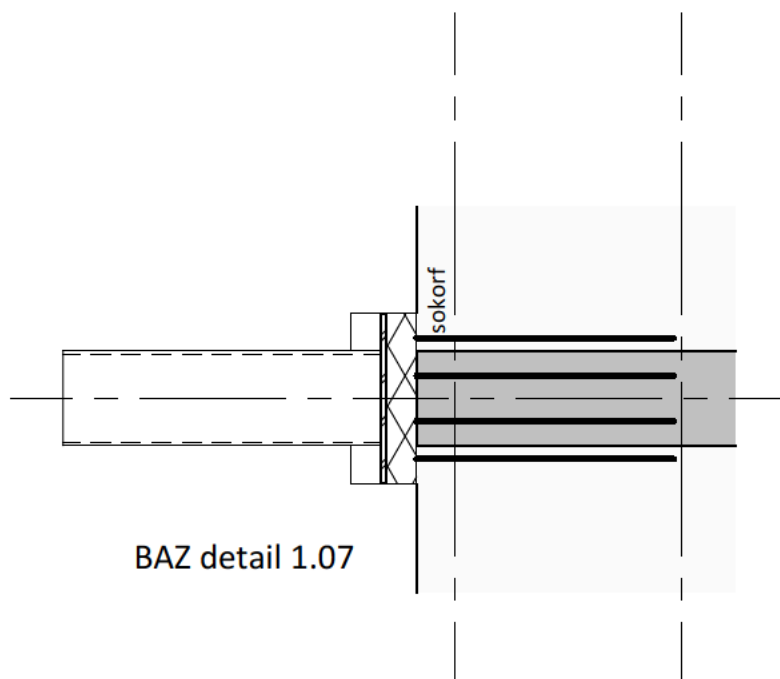


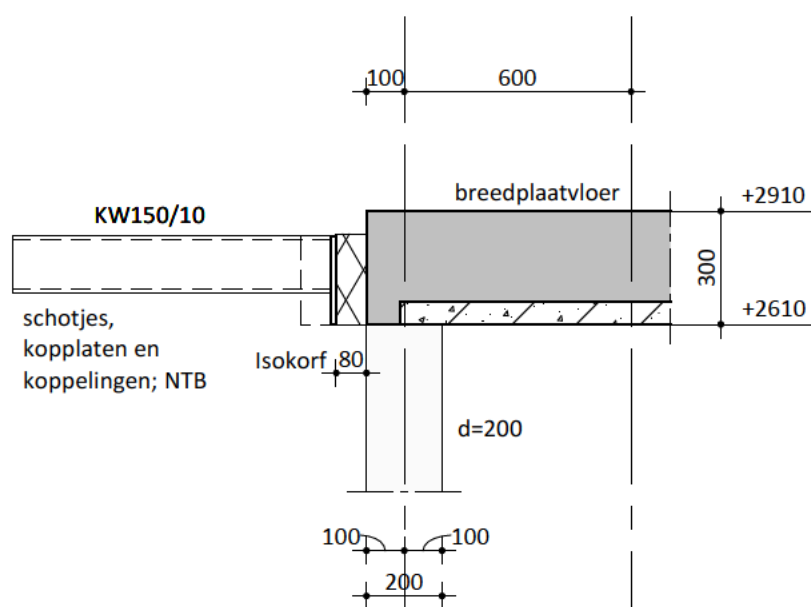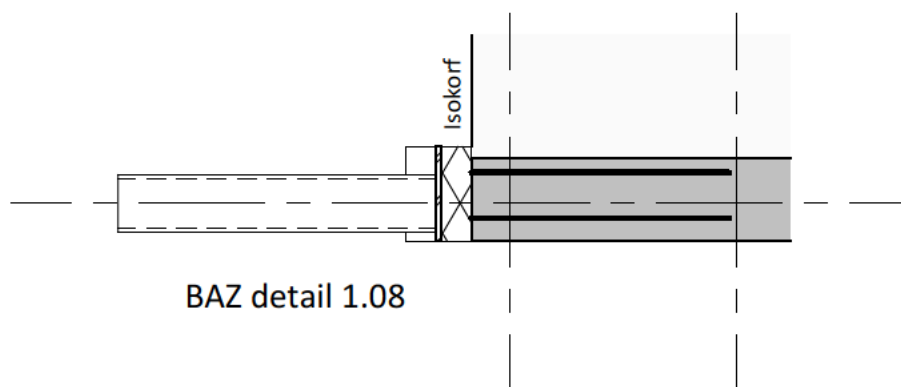

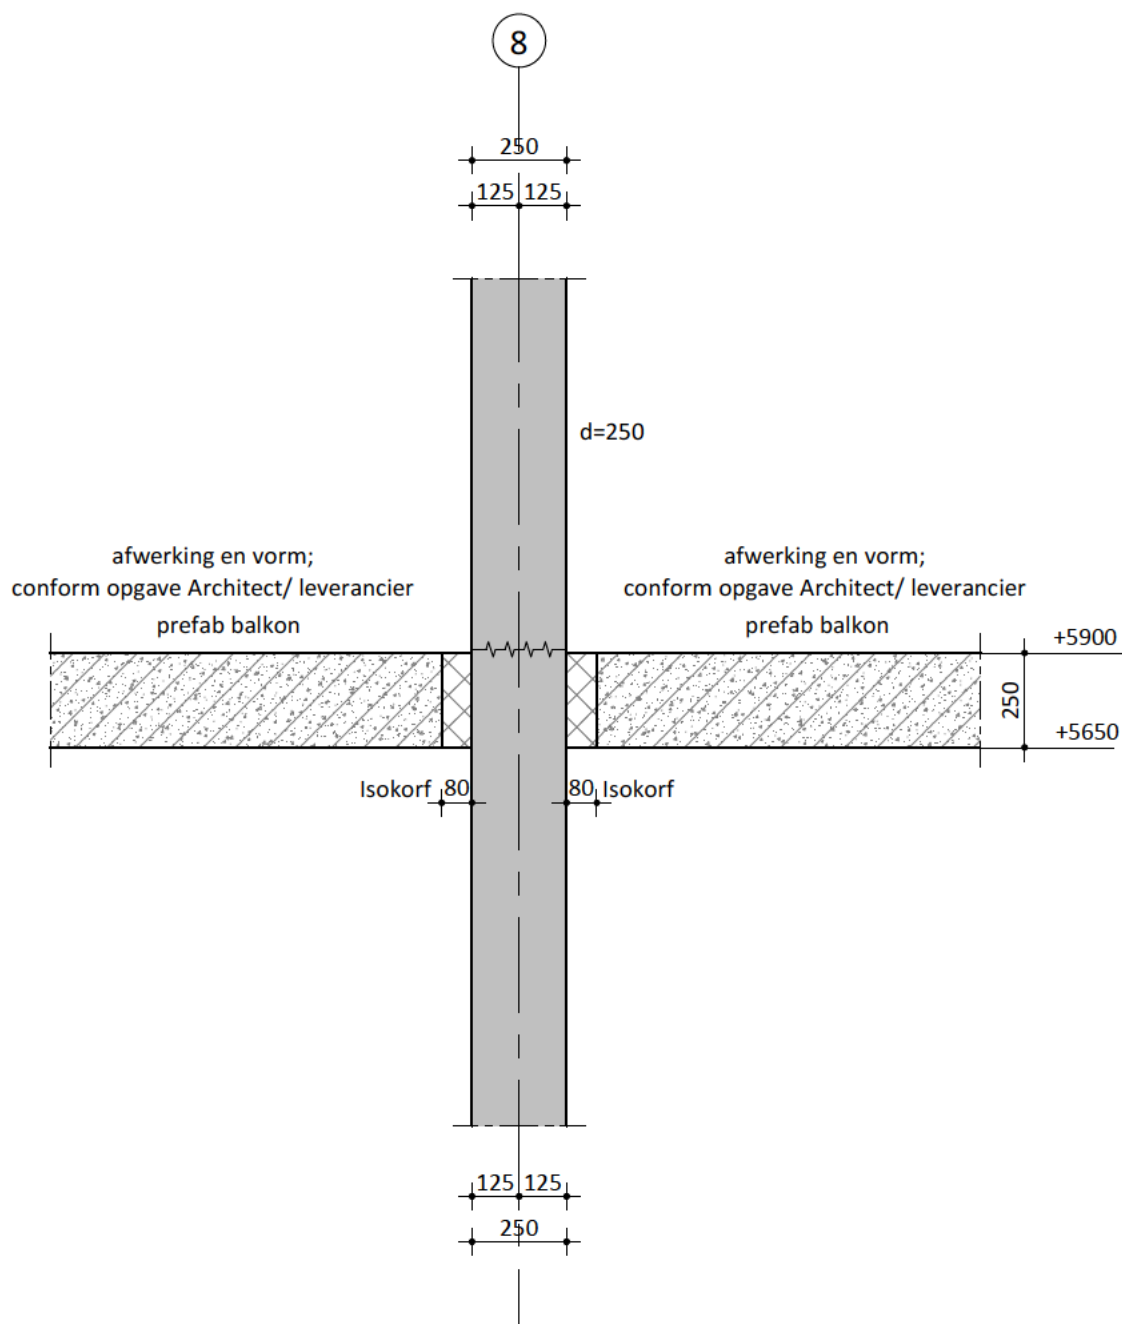


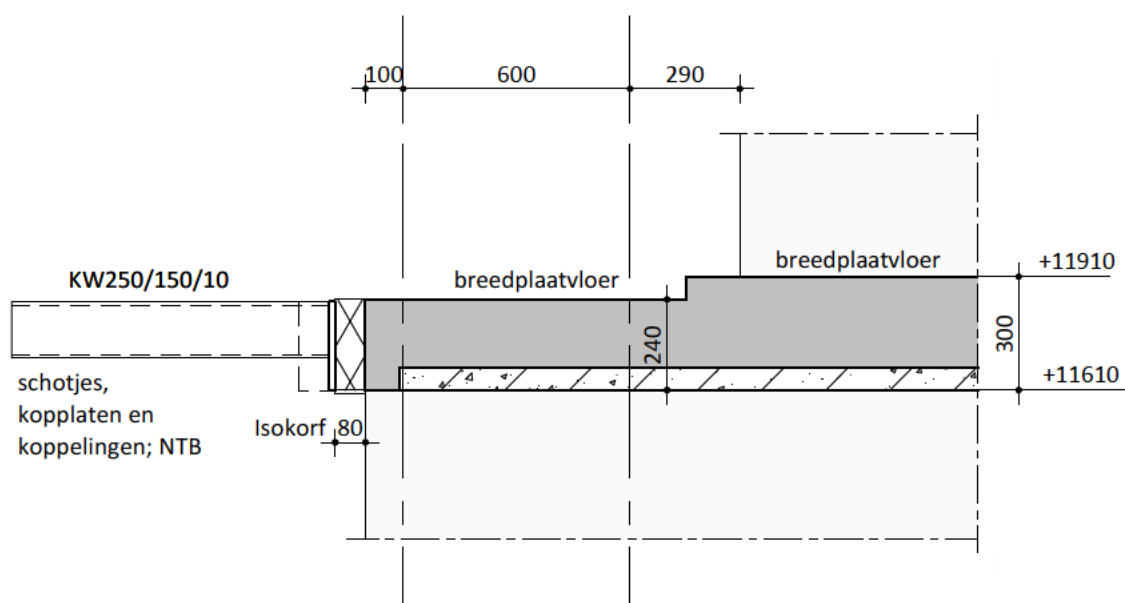

voor bovenaanzicht; zie detail 1.07

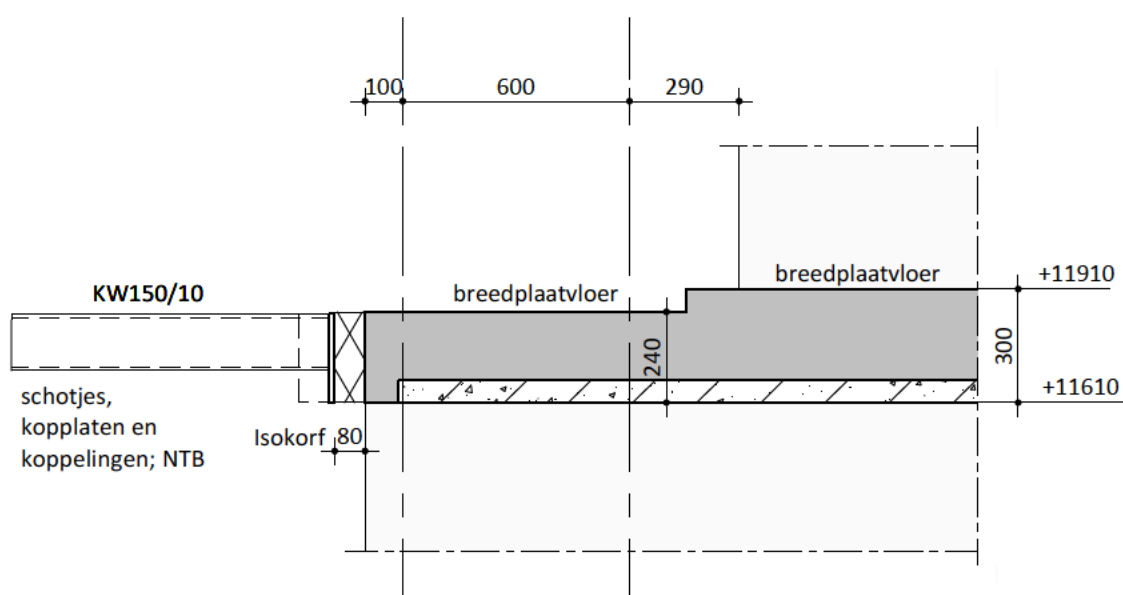


voor bovenaanzicht; zie detail 1.08

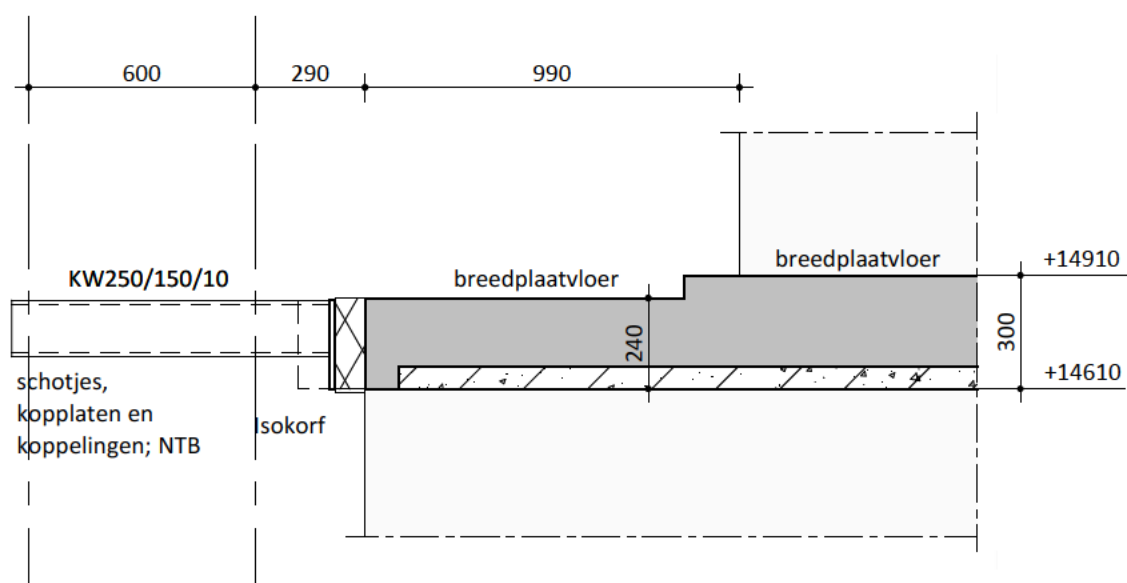


voor bovenaanzicht; zie detail 1.07

 Aveco de Bondt onderzoekt ontwerpt adviseert	Project : Marktkwartier West te Amsterdam			
	Schaal : 1 : 20		Datum : 23-12-2022	Onderdeel : Detail 5.01
	Postbus 64, 7451 CH Holten T +31(0)548 85 33 33 E info@avecodebondt.nl I www.avecodebondt.nl	1.0	23-12-2022	Formaat : A4
		2.0	16-05-2023	Status : Definitief
			Projectnummer: 214570	Tekeningnummer: D-5.01

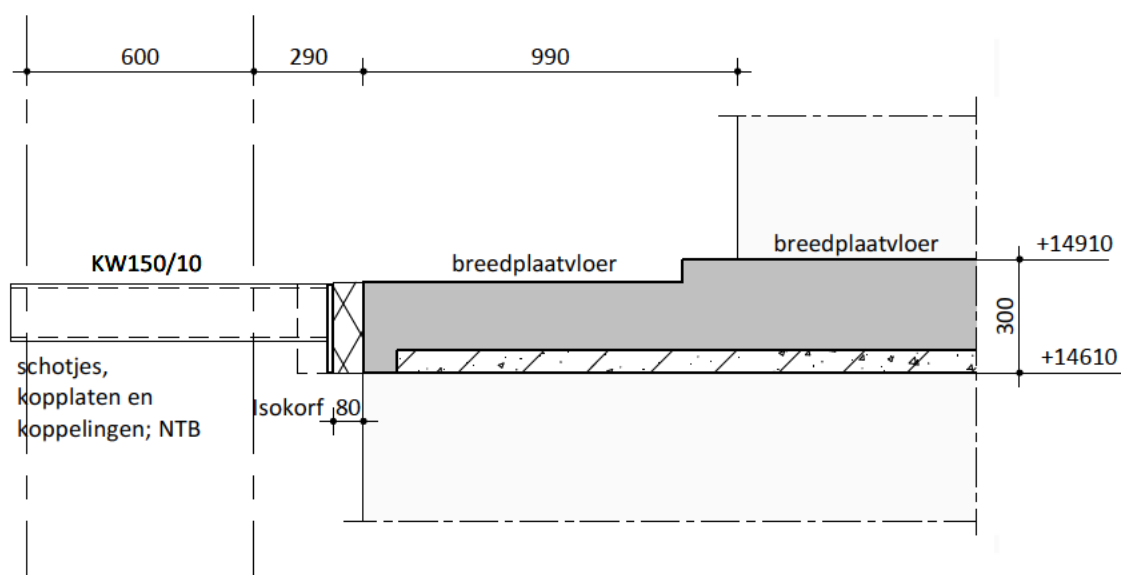

voor bovenaanzicht; zie detail 1.08

afwerking en vorm;
conform opgave Architect/ leverancier
prefab plaat

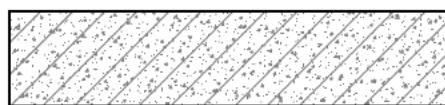



breedplaatvloer





80


+17910
300
+17610

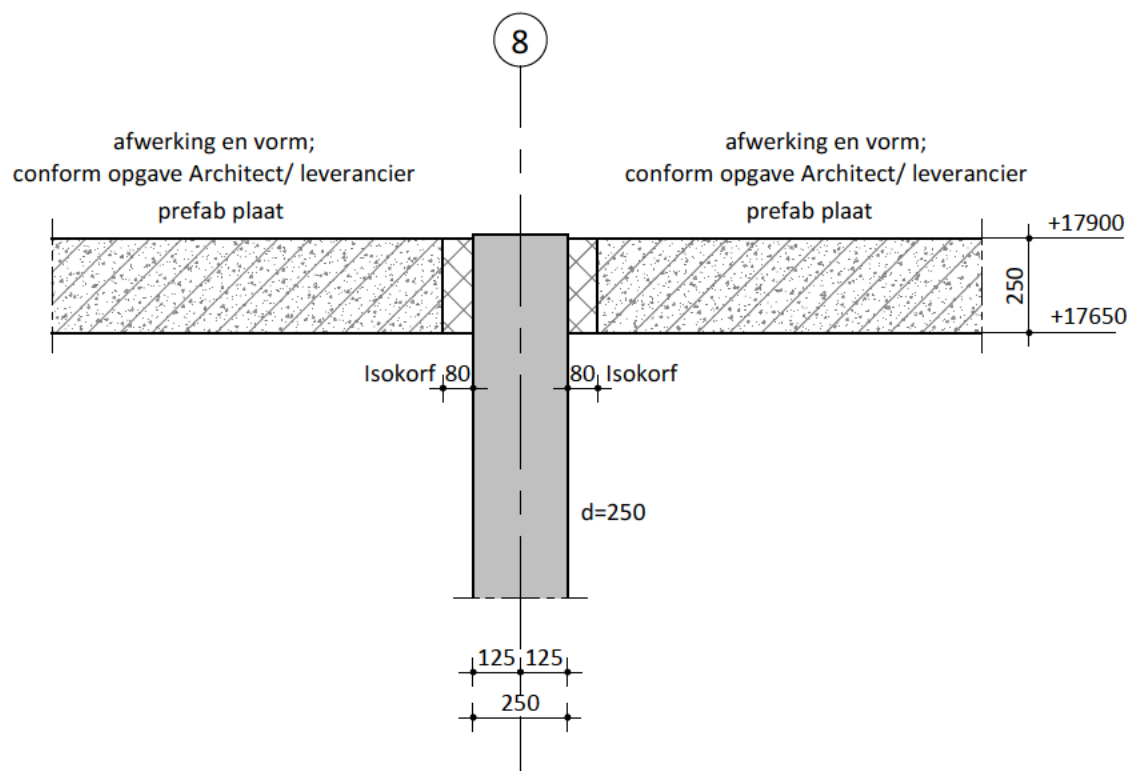

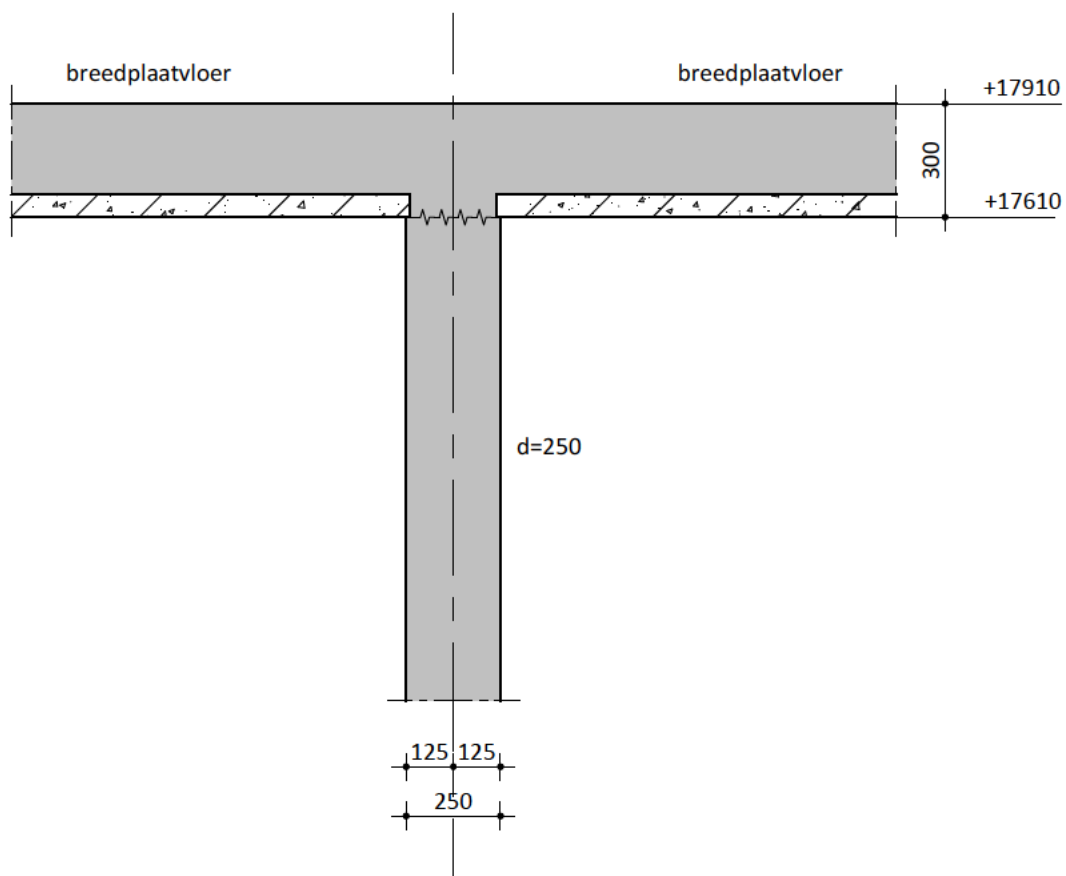

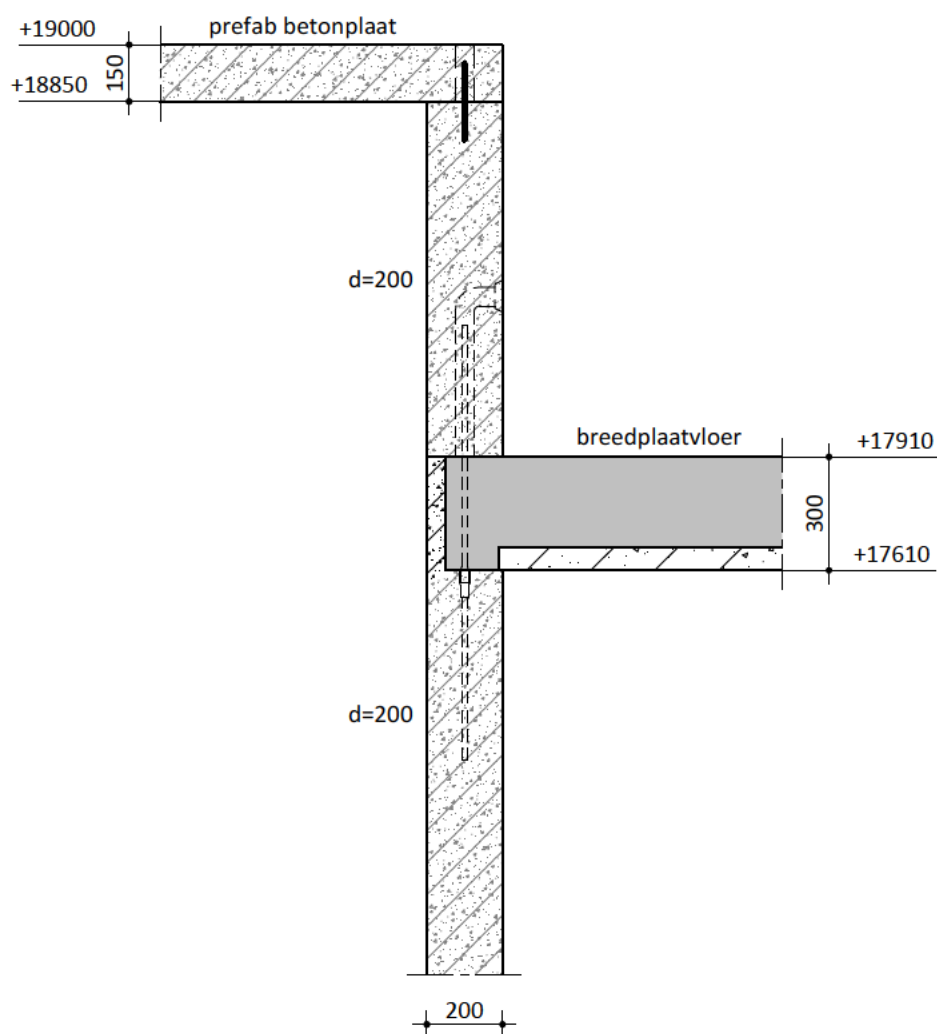


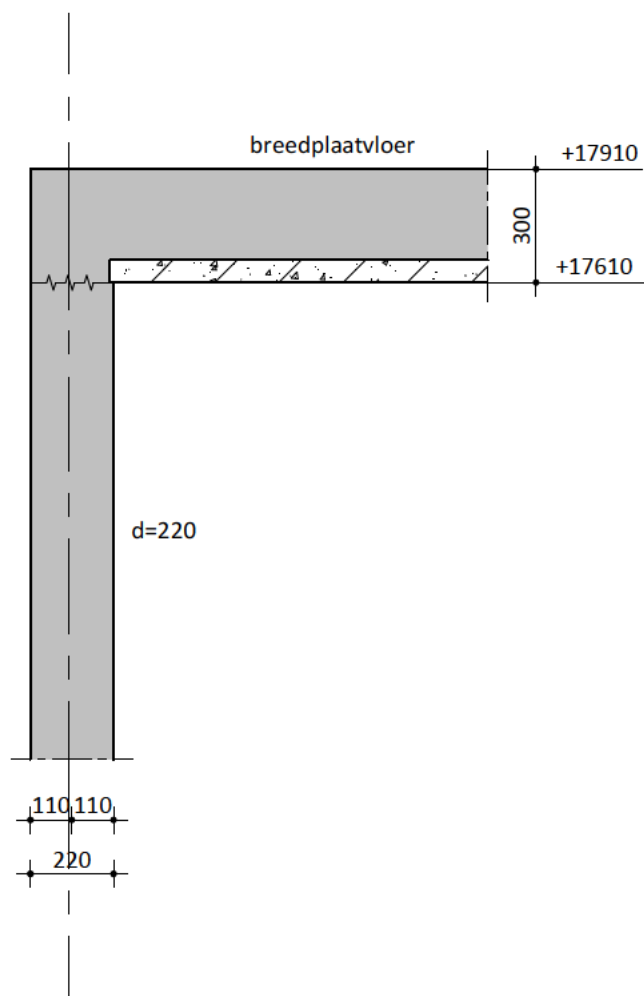






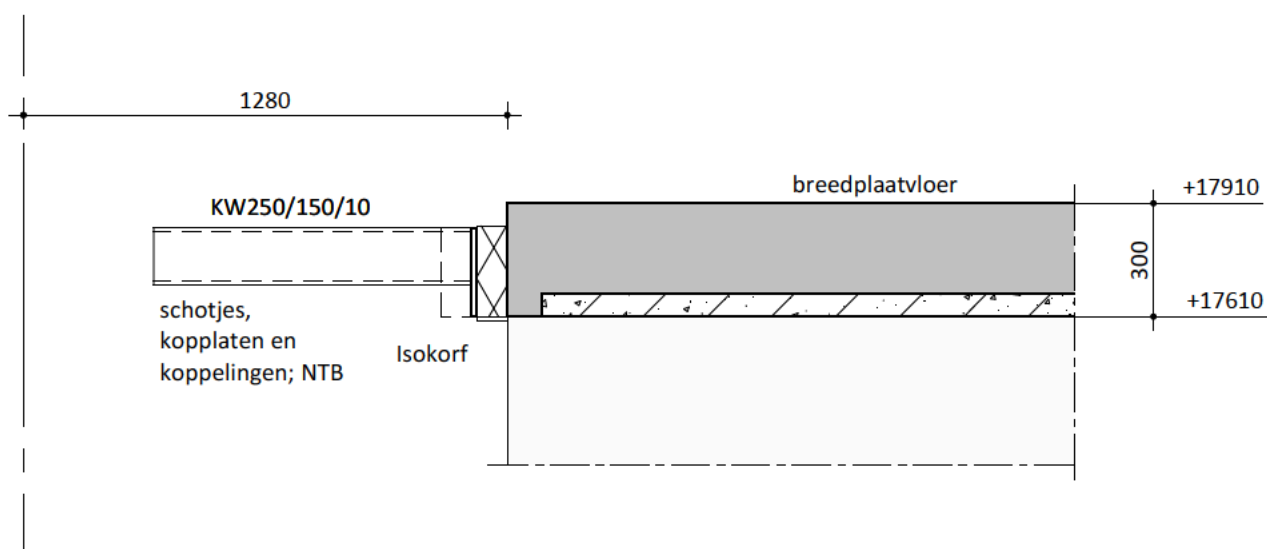


voor bovenaanzicht; zie detail 1.07

 Aveco de Bondt onderzoekt ontwerpt adviseert	Project : Marktkwartier West te Amsterdam			
	Schaal : 1 : 20	Datum :	Onderdeel : Detail 6.06	
	Postbus 64, 7451 CH Holten T +31(0)548 85 33 33 E info@avecodebondt.nl I www.avecodebondt.nl	1.0	23-12-2022	Formaat : A4
		2.0	16-05-2023	Status : Definitief
			Projectnummer: 214570	Tekeningnummer: D-6.06

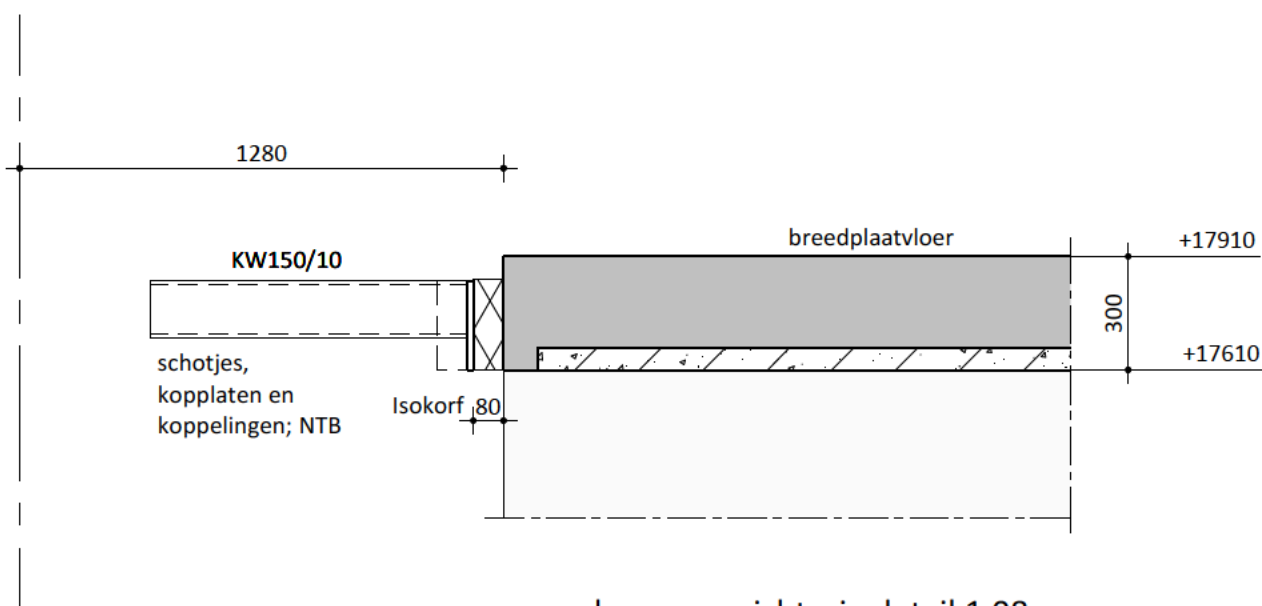


 Aveco de Bondt onderzoekt ontwerpt adviseert	Project : Marktkwartier West te Amsterdam			
	Schaal : 1 : 20	Datum :	Onderdeel : Detail 6.07	
	Postbus 64, 7451 CH Holten T +31(0)548 85 33 33 E info@avecodebondt.nl I www.avecodebondt.nl	1.0	23-12-2022	Formaat : A4
		2.0	16-05-2023	Status : Definitief
			Projectnummer: 214570	Tekeningnummer: D-6.07

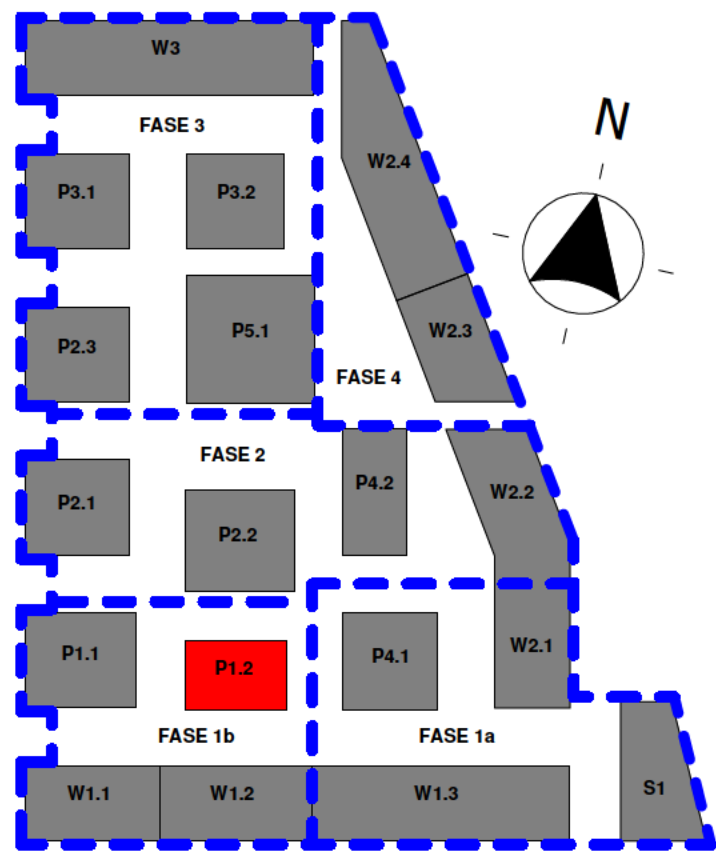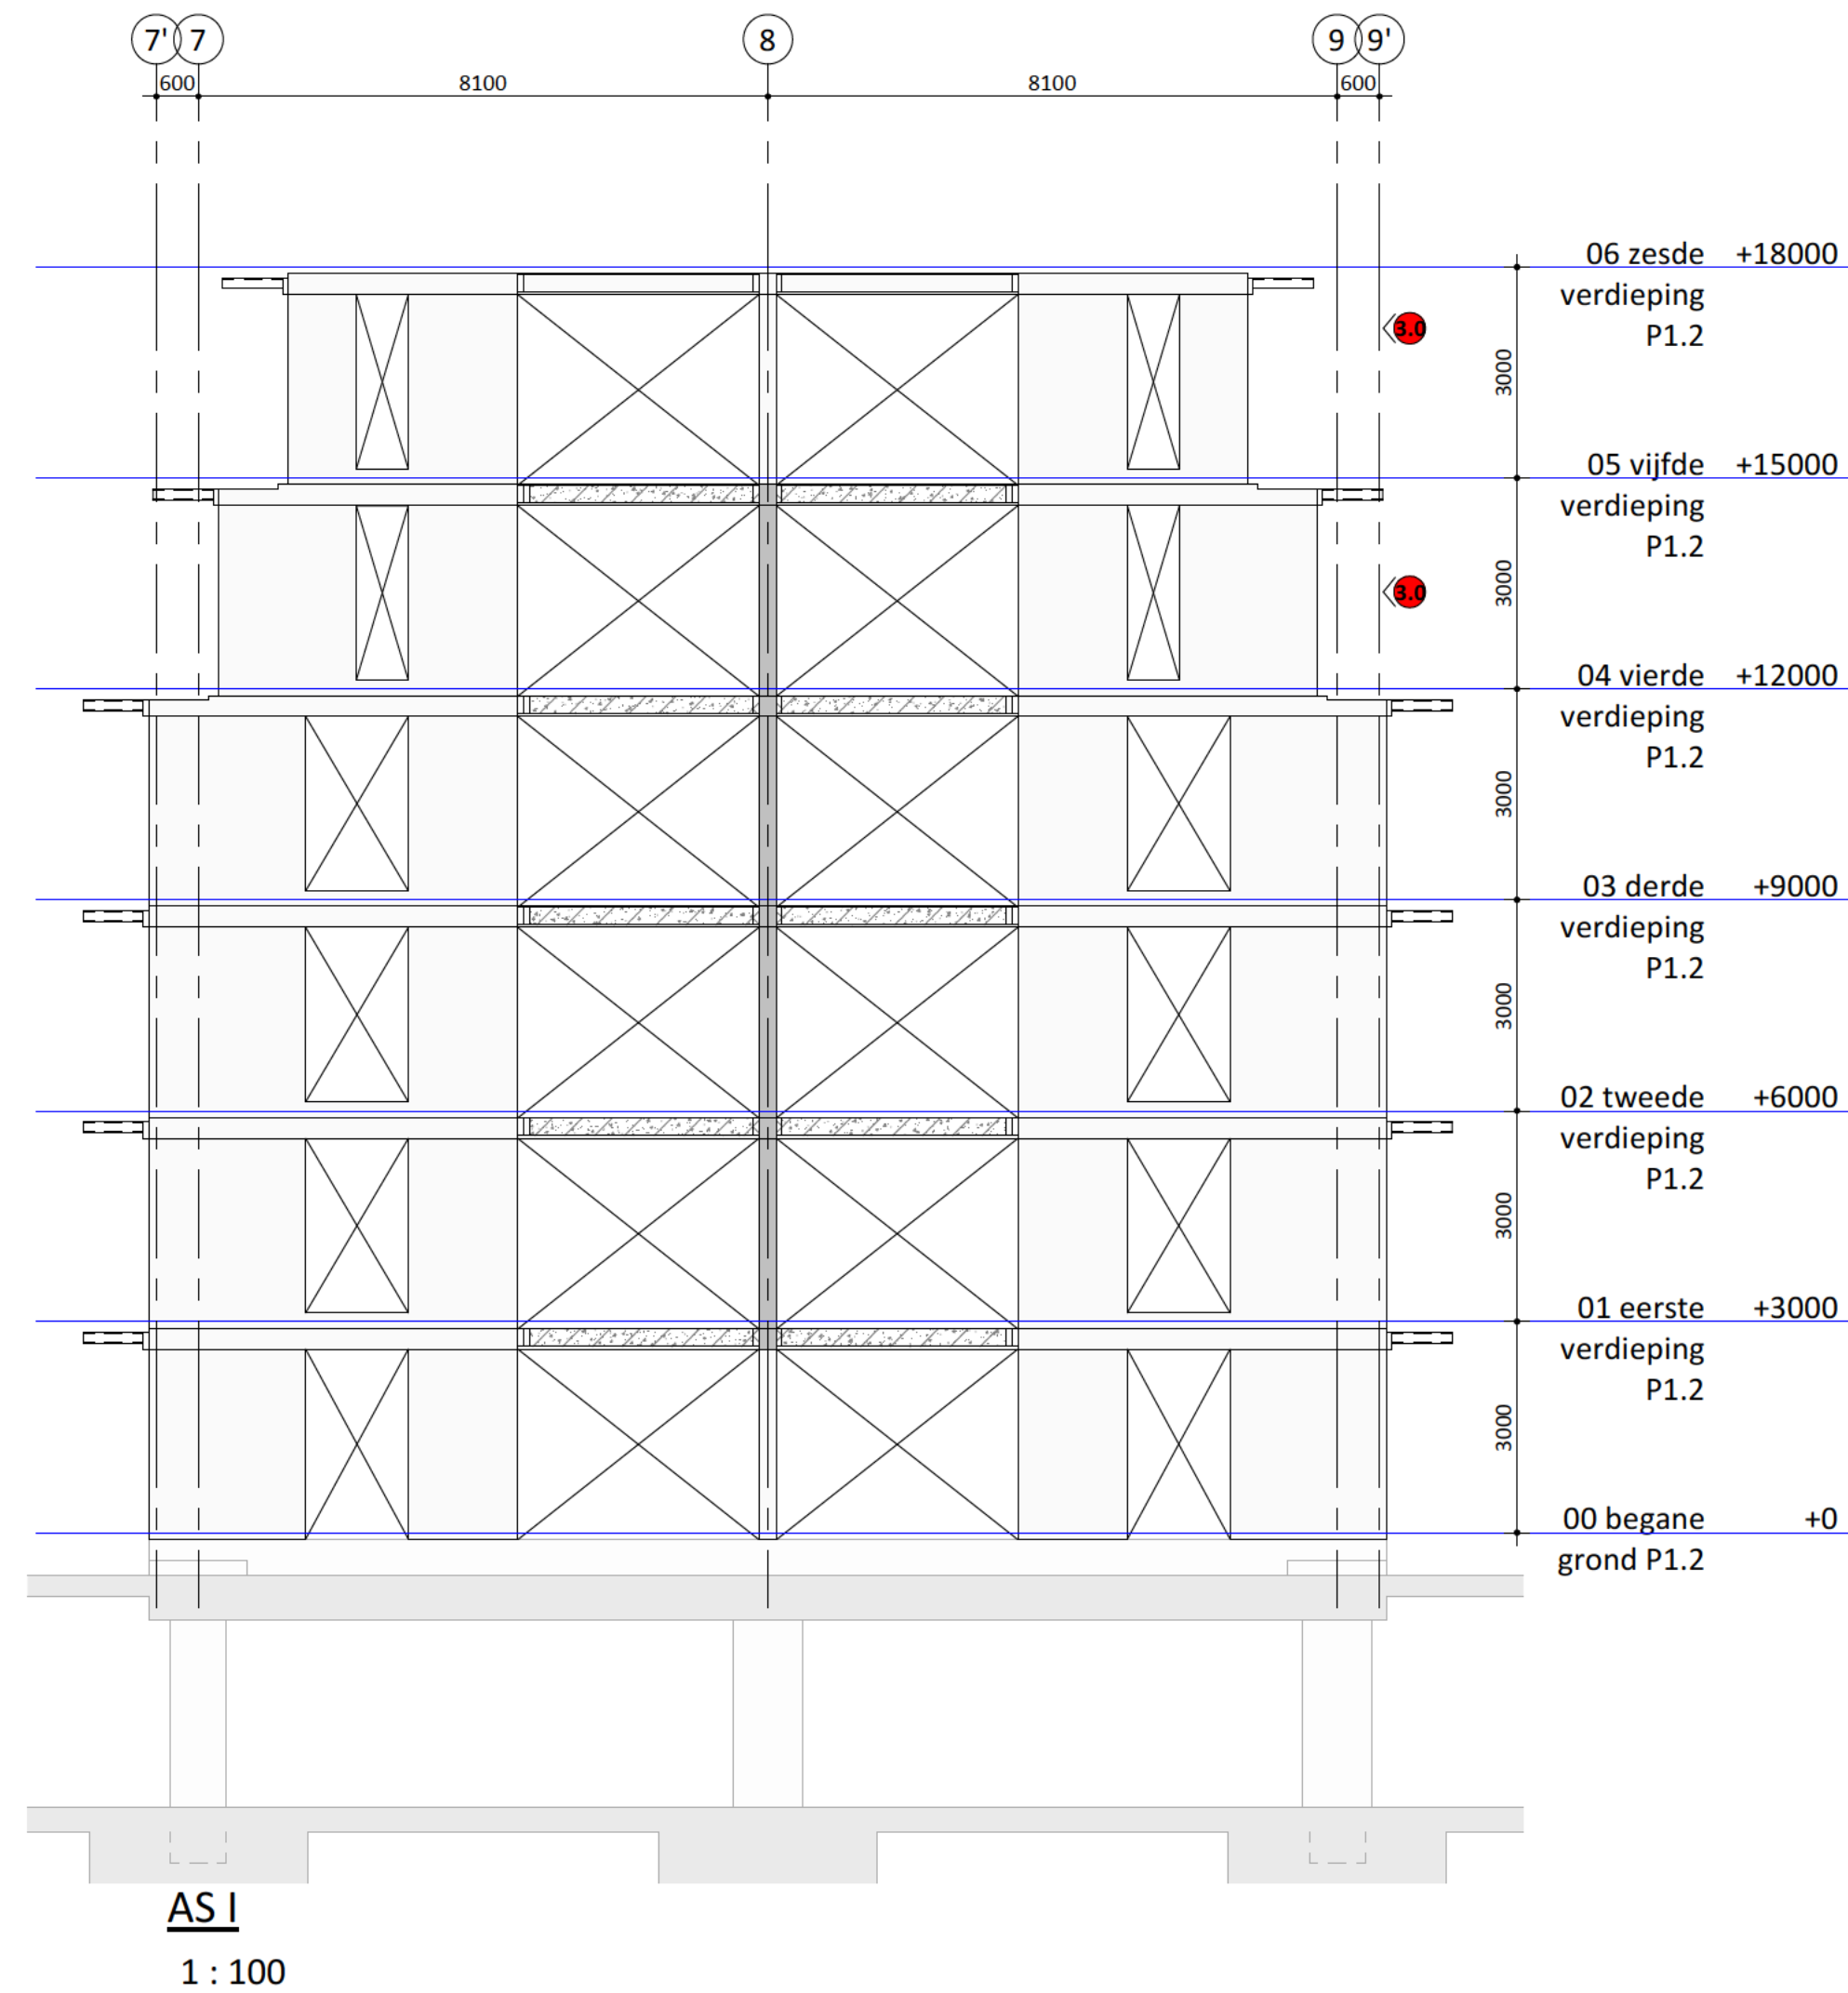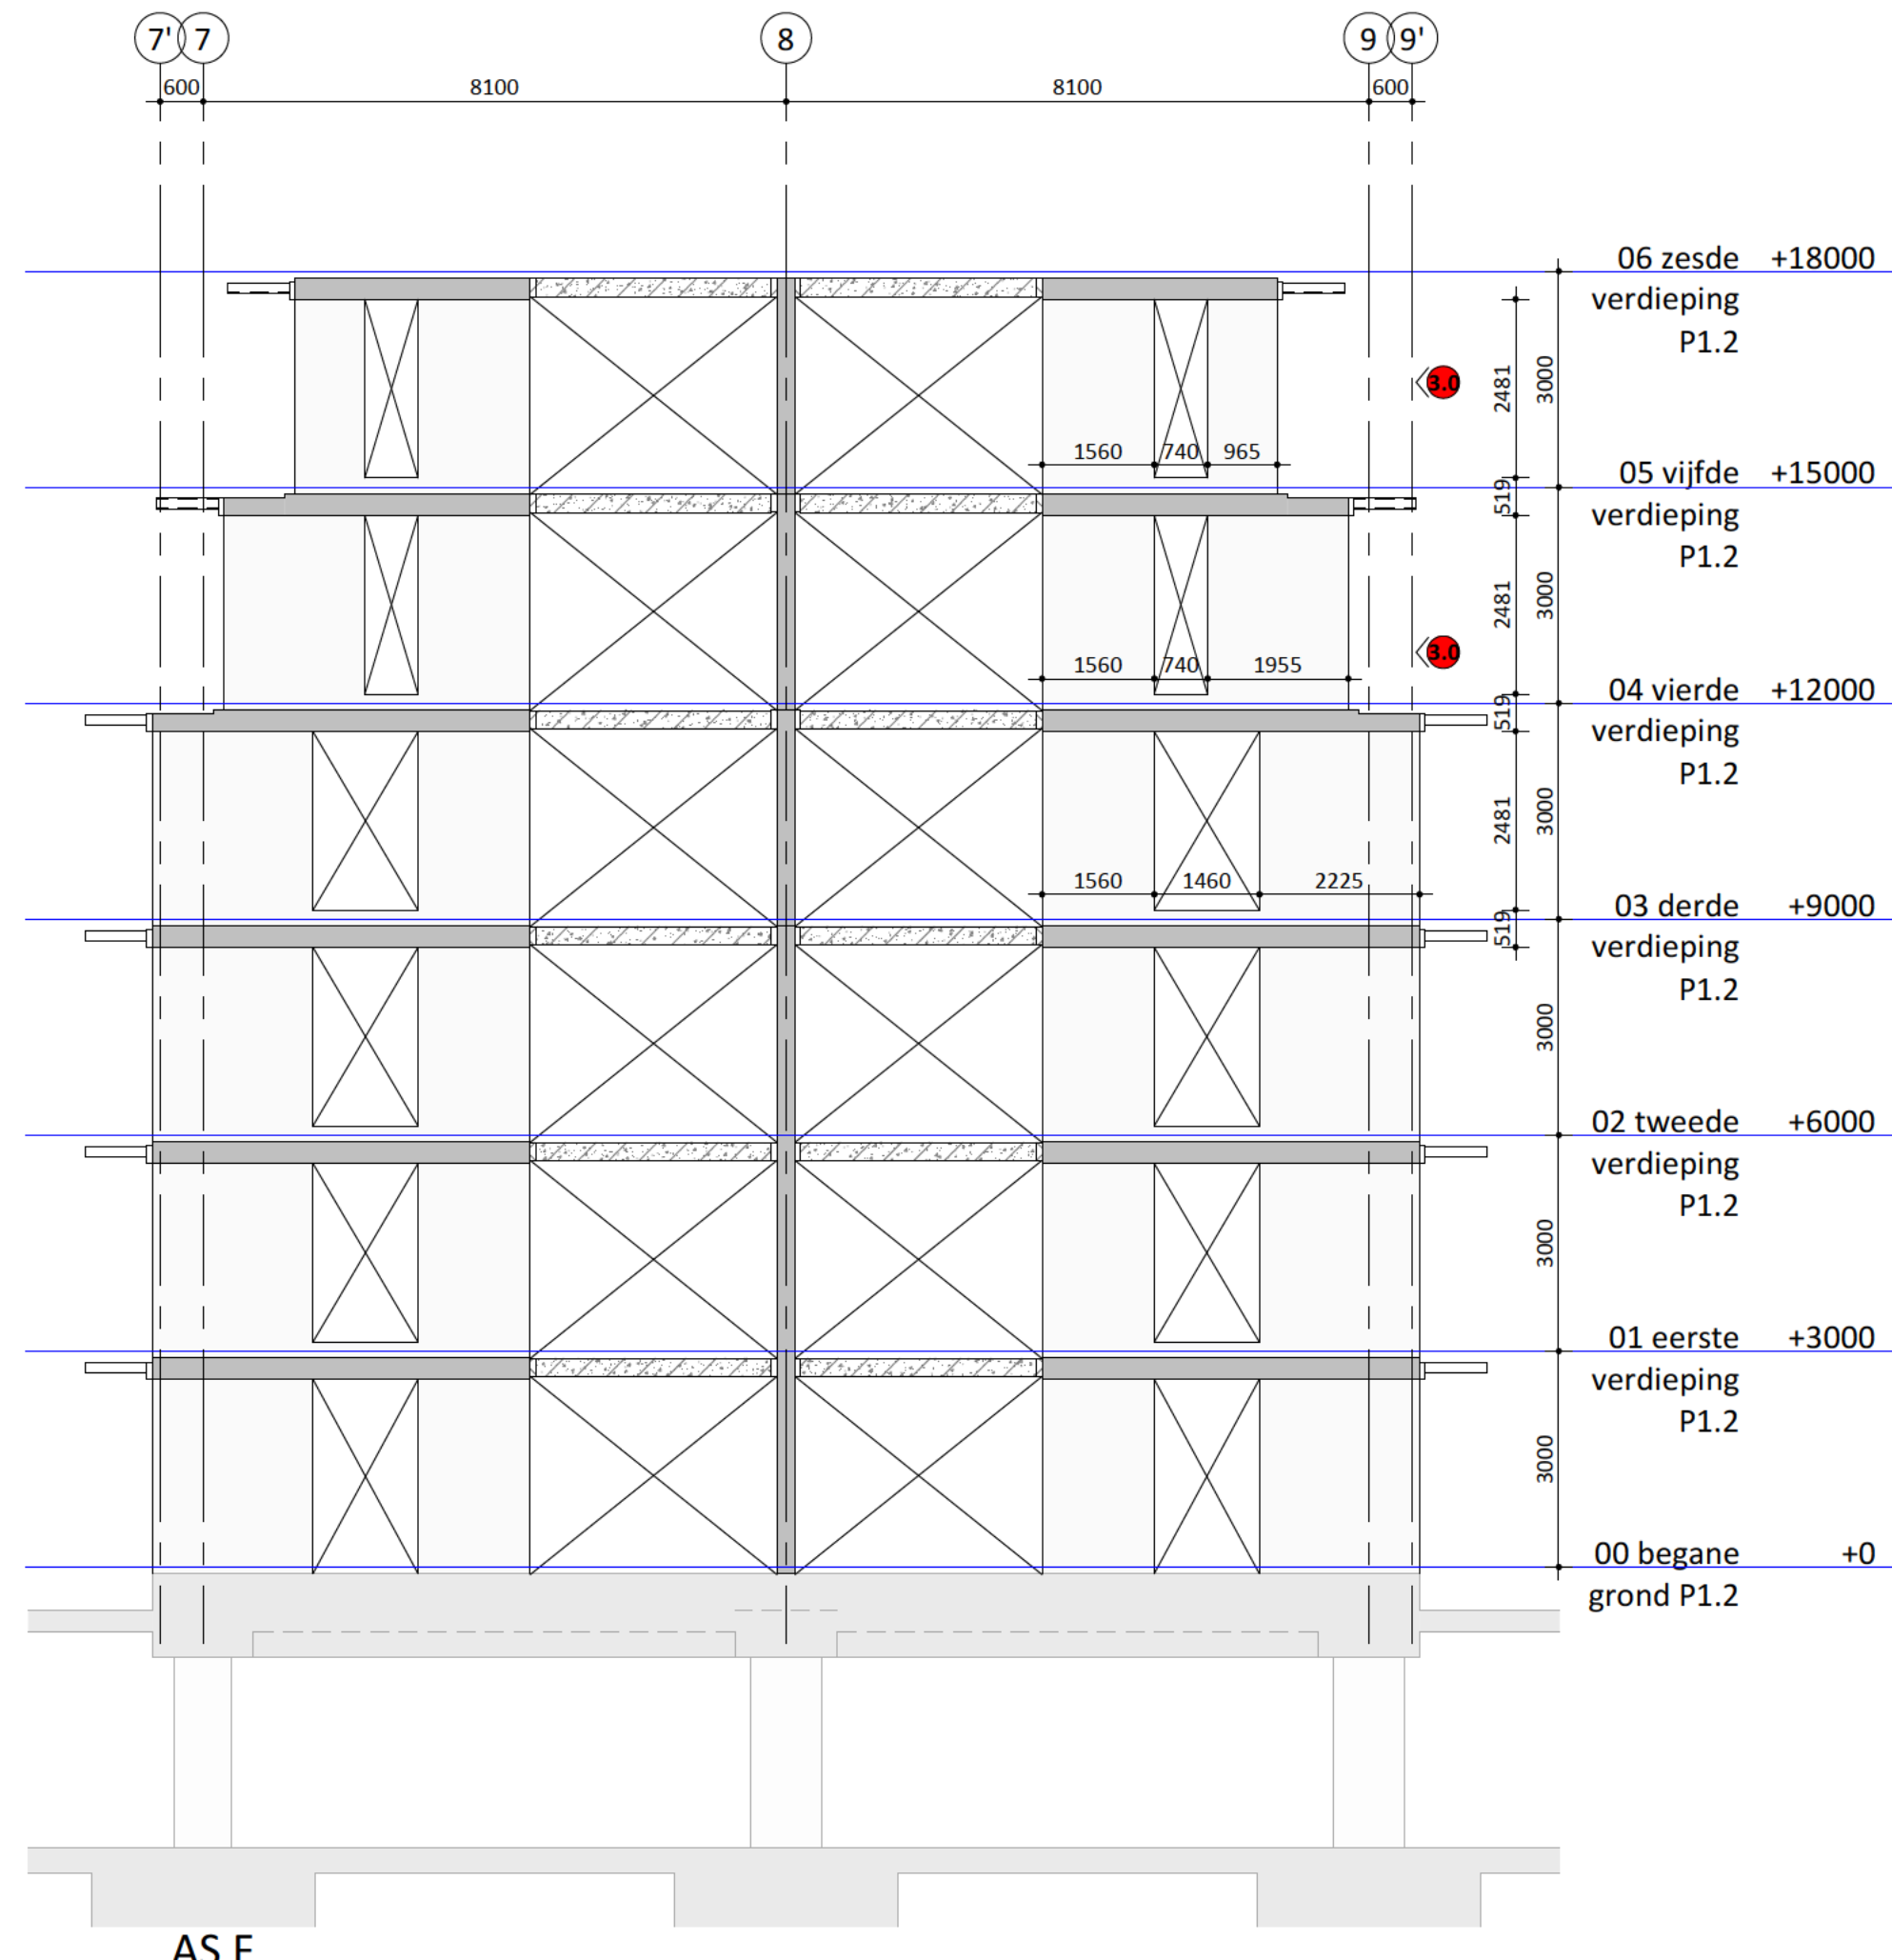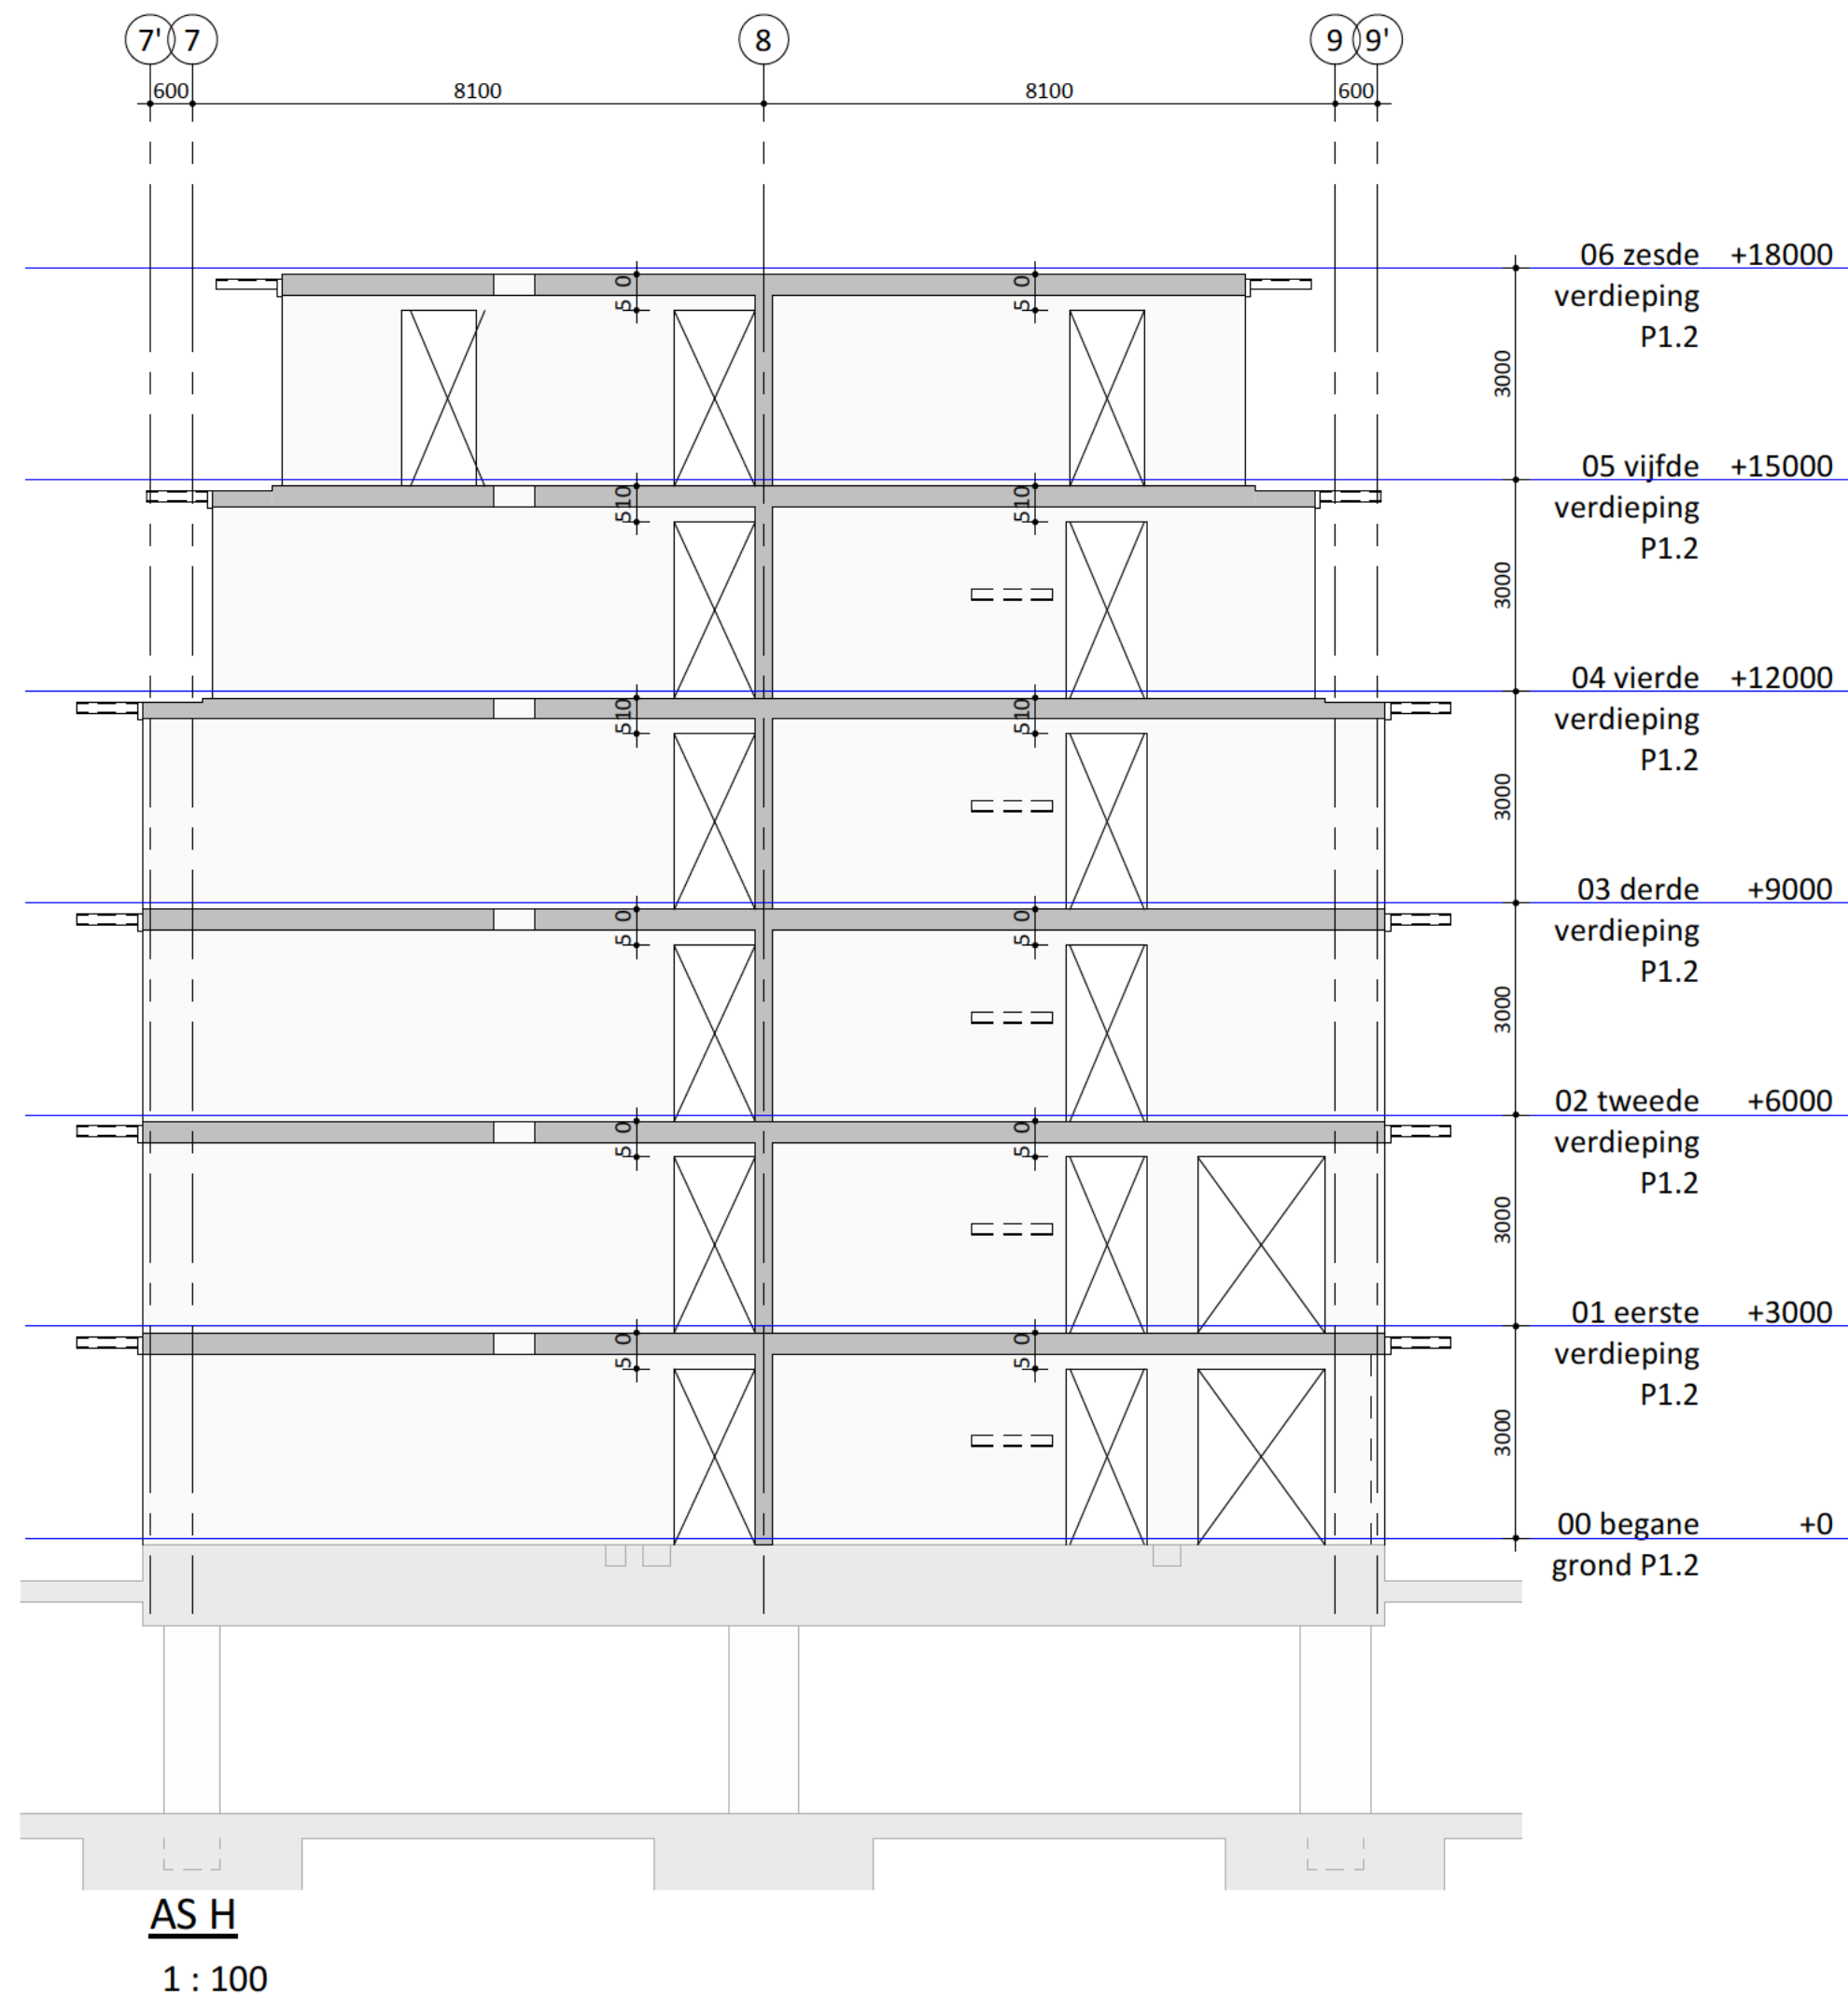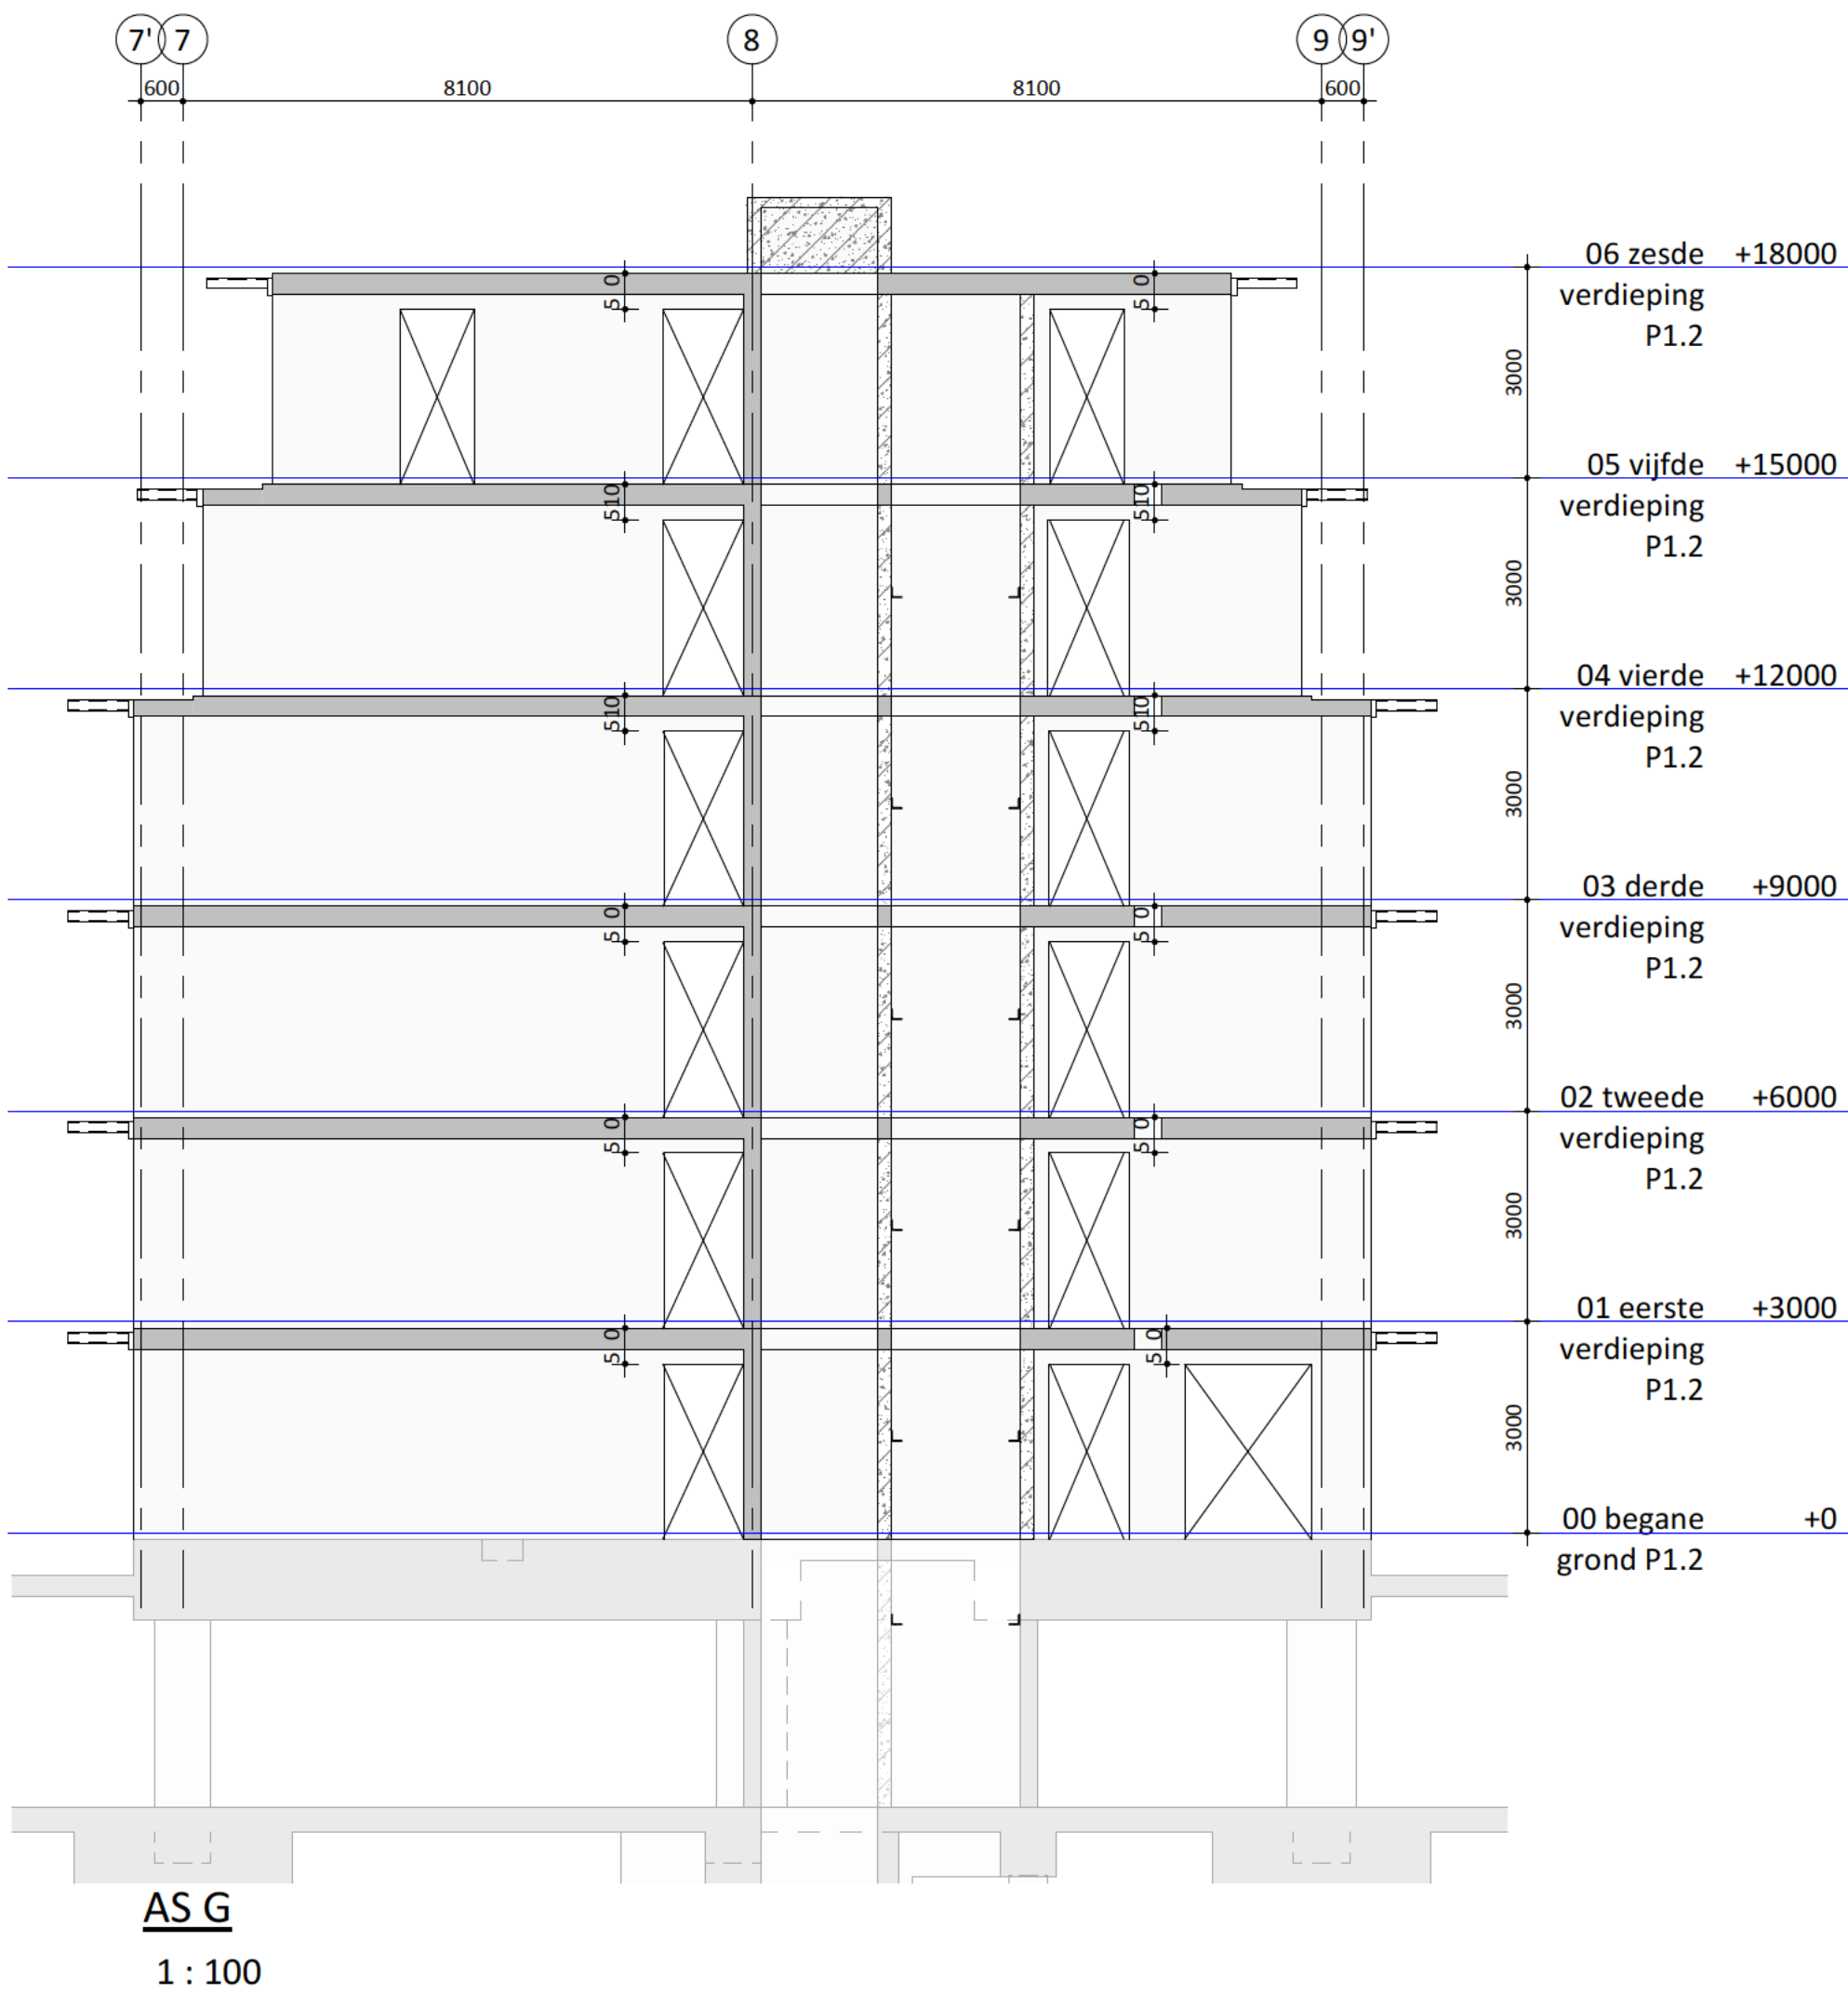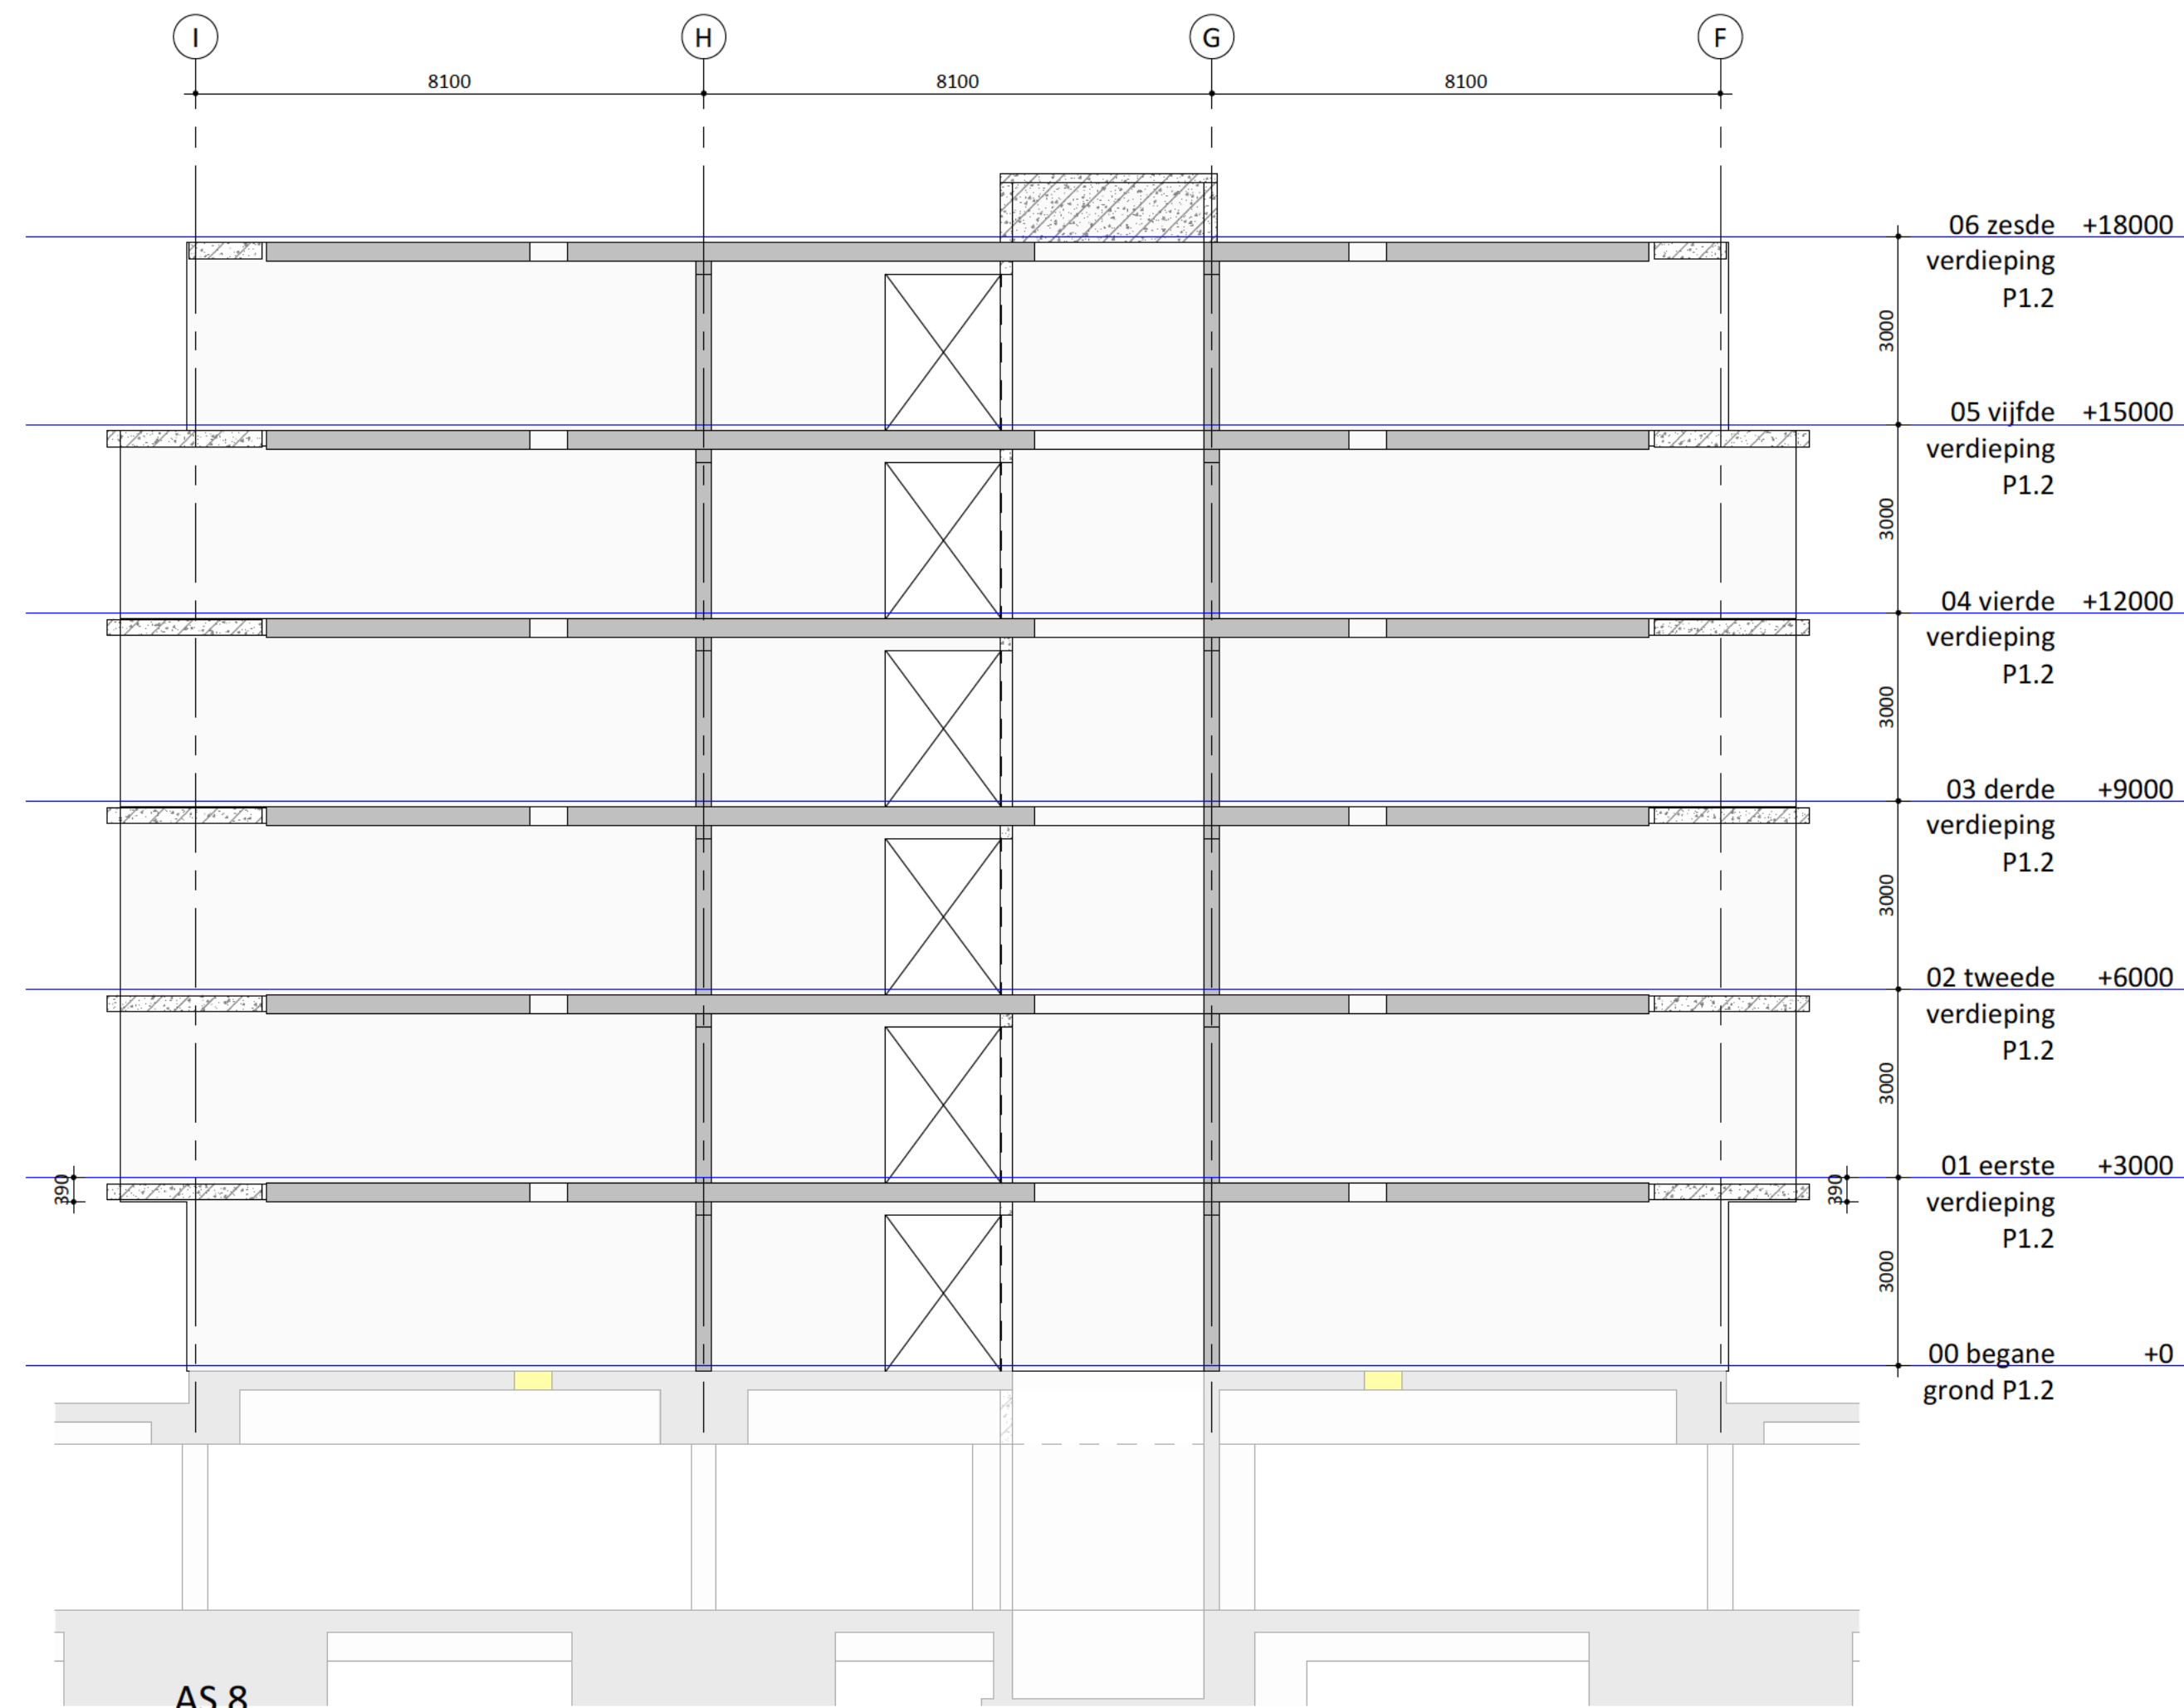


keyplan
1 : 2000

ALGEMENE OPMERKINGEN																					
- alle maatvoering in mm en in het werk te controleren, tenzij anders aangegeven - sparringzones definitief te beoordelen in combinatie met leidingverloop in vloeren. - bij de balkons geen i-Docks systeem toepassen - alle sparringzones zullen worden dichtgestort tussen de leidingen/doorvoeren waarbij zoveel mogelijk wapening kan doorlopen - staal sterkteklasse S355; tenzij anders vermeld - kalkzandsteen sterkteklasse CS12; tenzij anders vermeld - hout sterkteklasse C24; tenzij anders vermeld - beton sterkteklasse C30/37; tenzij anders vermeld - pefab beton sterkteklasse C45/55; tenzij anders vermeld - brandwerendheidsis hoofdraagconstructie; 120 minuten - bestaande constructiedelen moeten in het werk gecontroleerd worden op positie, afmeting en overspanningsrichting																					
AANDUIDINGEN																					
<table><tr><td>BK = beton kolom</td><td>KK = kokerprofiel koud getrokken</td></tr><tr><td>BB = beton balk</td><td>KW = kokerprofiel warm gewalst</td></tr><tr><td>PBK = pefab beton kolom</td><td>B = buisprofiel</td></tr><tr><td>PBB = pefab beton balk</td><td>BW = brandwerende afwerking</td></tr></table>		BK = beton kolom	KK = kokerprofiel koud getrokken	BB = beton balk	KW = kokerprofiel warm gewalst	PBK = pefab beton kolom	B = buisprofiel	PBB = pefab beton balk	BW = brandwerende afwerking												
BK = beton kolom	KK = kokerprofiel koud getrokken																				
BB = beton balk	KW = kokerprofiel warm gewalst																				
PBK = pefab beton kolom	B = buisprofiel																				
PBB = pefab beton balk	BW = brandwerende afwerking																				
LEGENDA																					
<table><tr><td></td><td>beton op de vloer; in het werk gestort</td><td></td><td>overspanningsrichting vloer</td></tr><tr><td></td><td>beton op de vloer; pefab</td><td></td><td>... = kolom boven vloer</td></tr><tr><td></td><td>metsewerk op de vloer; kalkzandsteen</td><td></td><td>... = kolom onder vloer</td></tr><tr><td></td><td>constructie onder de vloer</td><td></td><td>P = vloerpeil (mm)</td></tr><tr><td></td><td></td><td></td><td>D = dikte vloer (mm)</td></tr></table>			beton op de vloer; in het werk gestort		overspanningsrichting vloer		beton op de vloer; pefab		... = kolom boven vloer		metsewerk op de vloer; kalkzandsteen		... = kolom onder vloer		constructie onder de vloer		P = vloerpeil (mm)				D = dikte vloer (mm)
	beton op de vloer; in het werk gestort		overspanningsrichting vloer																		
	beton op de vloer; pefab		... = kolom boven vloer																		
	metsewerk op de vloer; kalkzandsteen		... = kolom onder vloer																		
	constructie onder de vloer		P = vloerpeil (mm)																		
			D = dikte vloer (mm)																		
Deze tekening is gebaseerd op: Model Aveco de Bondt: B-BWK-C-ADB-P1.2-214570 Constructieve uitgangspunten Aveco de Bondt: 214570_Adb_RAP_P12-0001_v0.1 d.d. 15-12-2022 Onderlegger derden: MKW_P41_BWK_HFB_R21																					
<table><tr><td></td><td></td></tr><tr><td></td><td></td></tr><tr><td></td><td></td></tr><tr><td>3.0 18-10-2024</td><td>opmerkingen verwerkt</td></tr><tr><td>2.0 16-05-2023</td><td>eerste uitgave; def.</td></tr><tr><td>1.0 23-12-2022</td><td>eerste uitgave</td></tr><tr><td>Datum:</td><td>Omschrijving:</td></tr></table>								3.0 18-10-2024	opmerkingen verwerkt	2.0 16-05-2023	eerste uitgave; def.	1.0 23-12-2022	eerste uitgave	Datum:	Omschrijving:						
3.0 18-10-2024	opmerkingen verwerkt																				
2.0 16-05-2023	eerste uitgave; def.																				
1.0 23-12-2022	eerste uitgave																				
Datum:	Omschrijving:																				
Project : Marktkwartier West te Amsterdam																					
Onderdeel : Waandaanzichten - As 08, F, G, H, I																					
Architect : HFB																					
Aannemer : Kondor Wessels Amsterdam																					
Opdrachtgever : Marktkwartier CV																					
Postbus 64, 7451 CH Hellen T +31(0)548 85 33 33 E info@avecodebondt.nl www.avecodebondt.nl																					
Definitief ontwerp																					
Definitief																					
Doel: As indicated																					
Tekeningsnummer:																					
4570																					
Formaat: A1+ (594x1051)																					
Tekeningsnummer:																					
MKW_CON_P12_DO-800																					

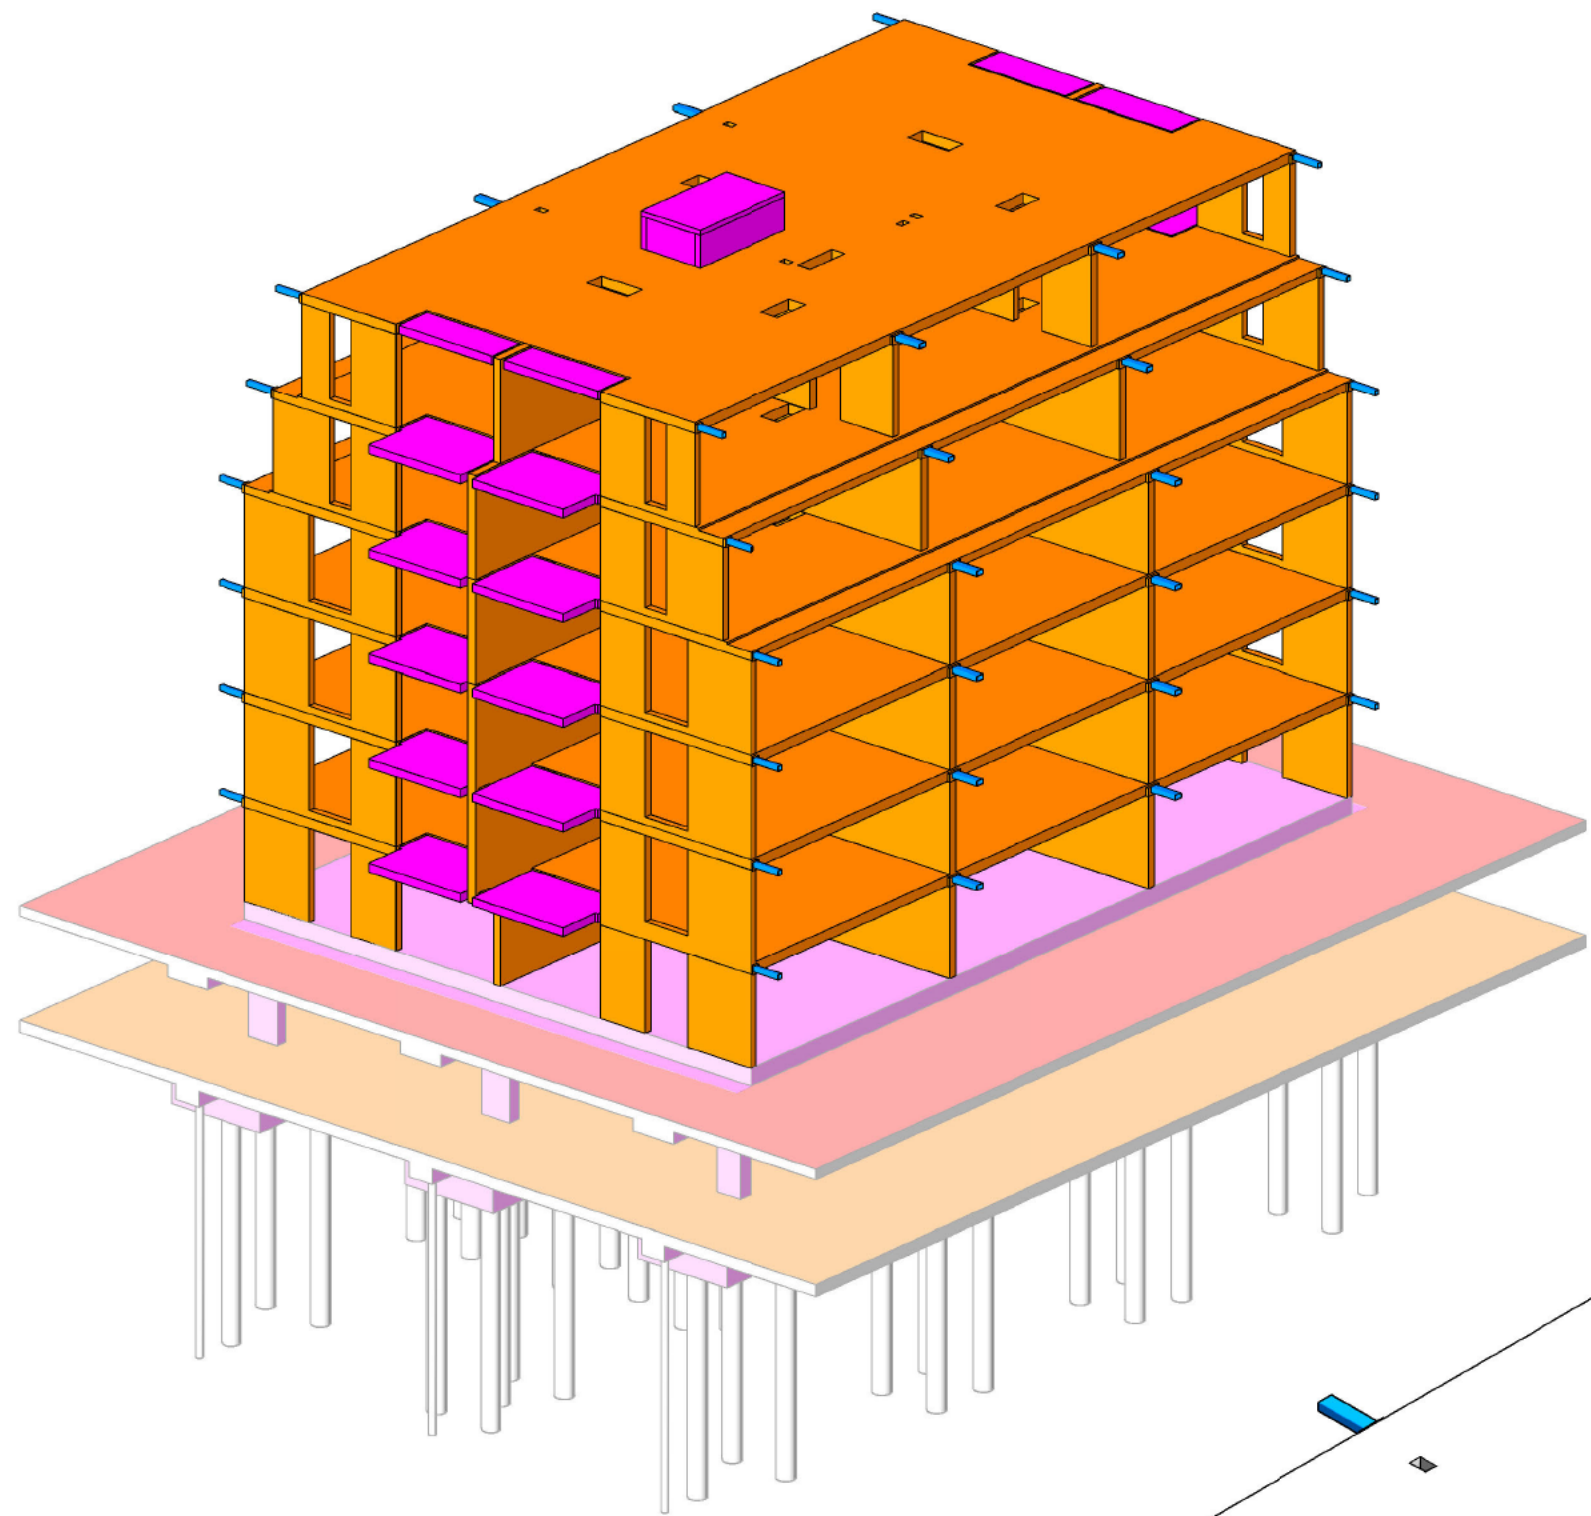


3D isometrie betonsterkteklassen


BETON STERKTEKLASSE	
■	C30/37
■	C35/45
■	C45/55

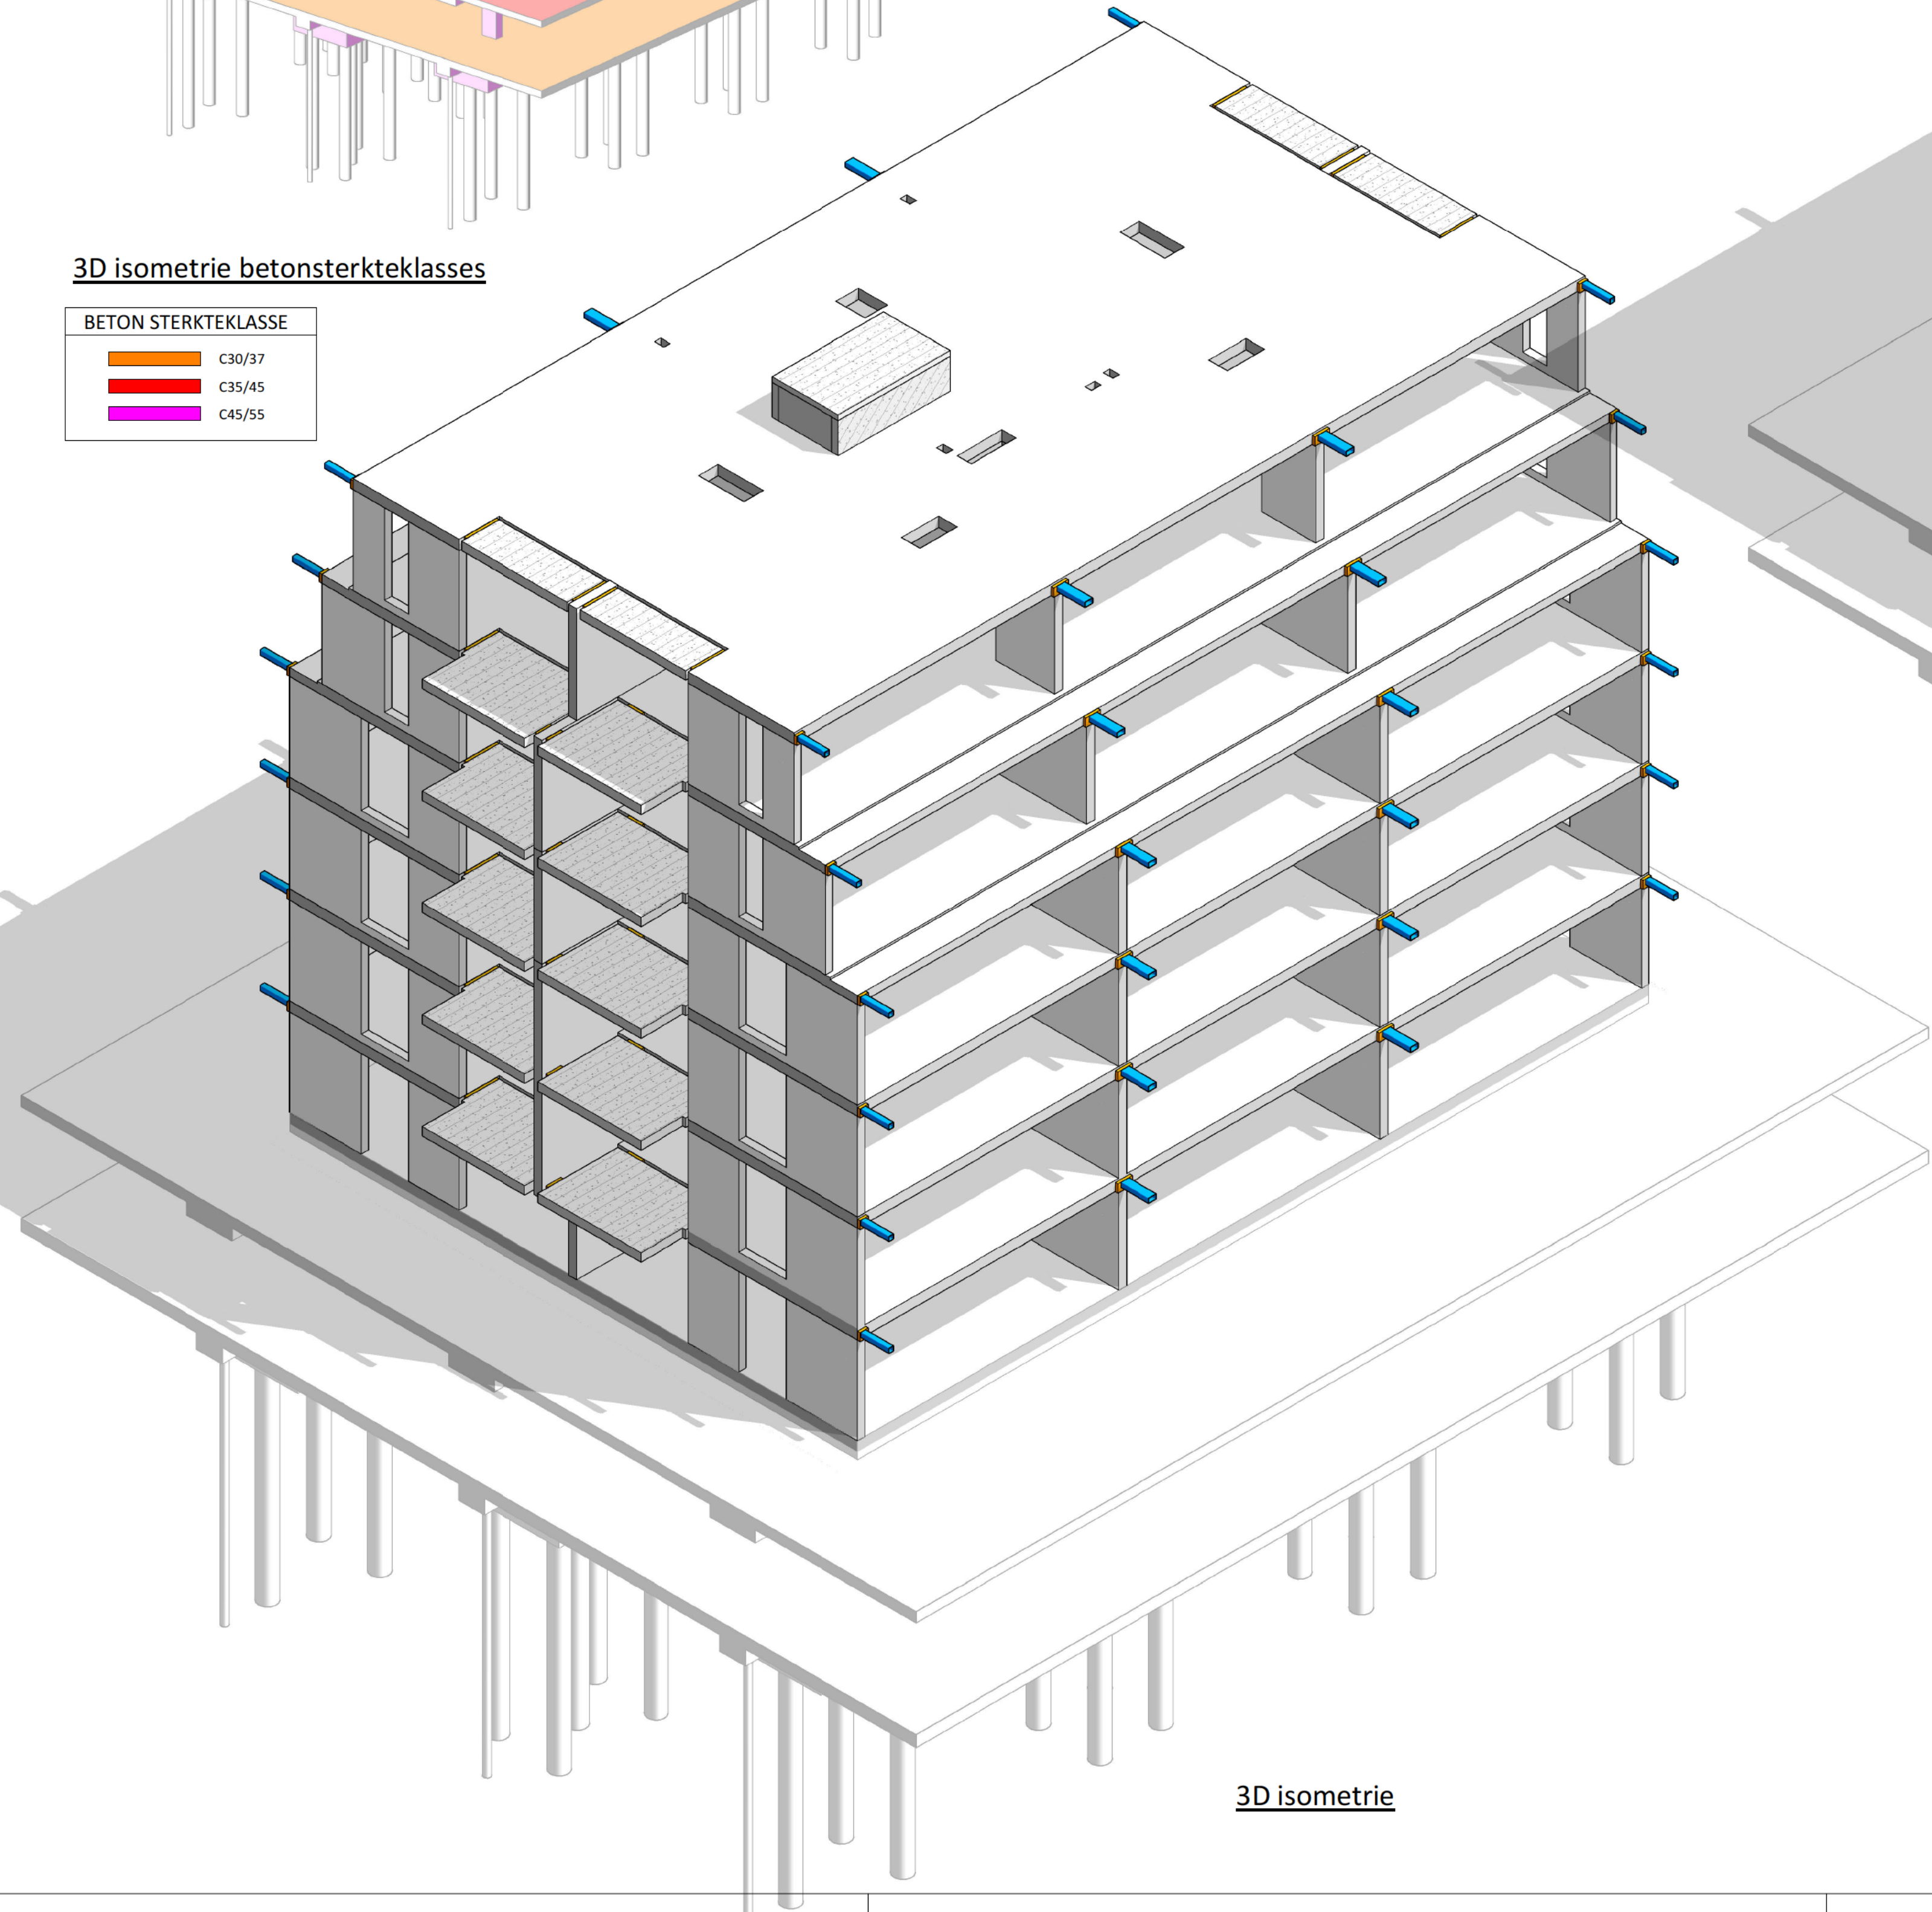

3D isometrie

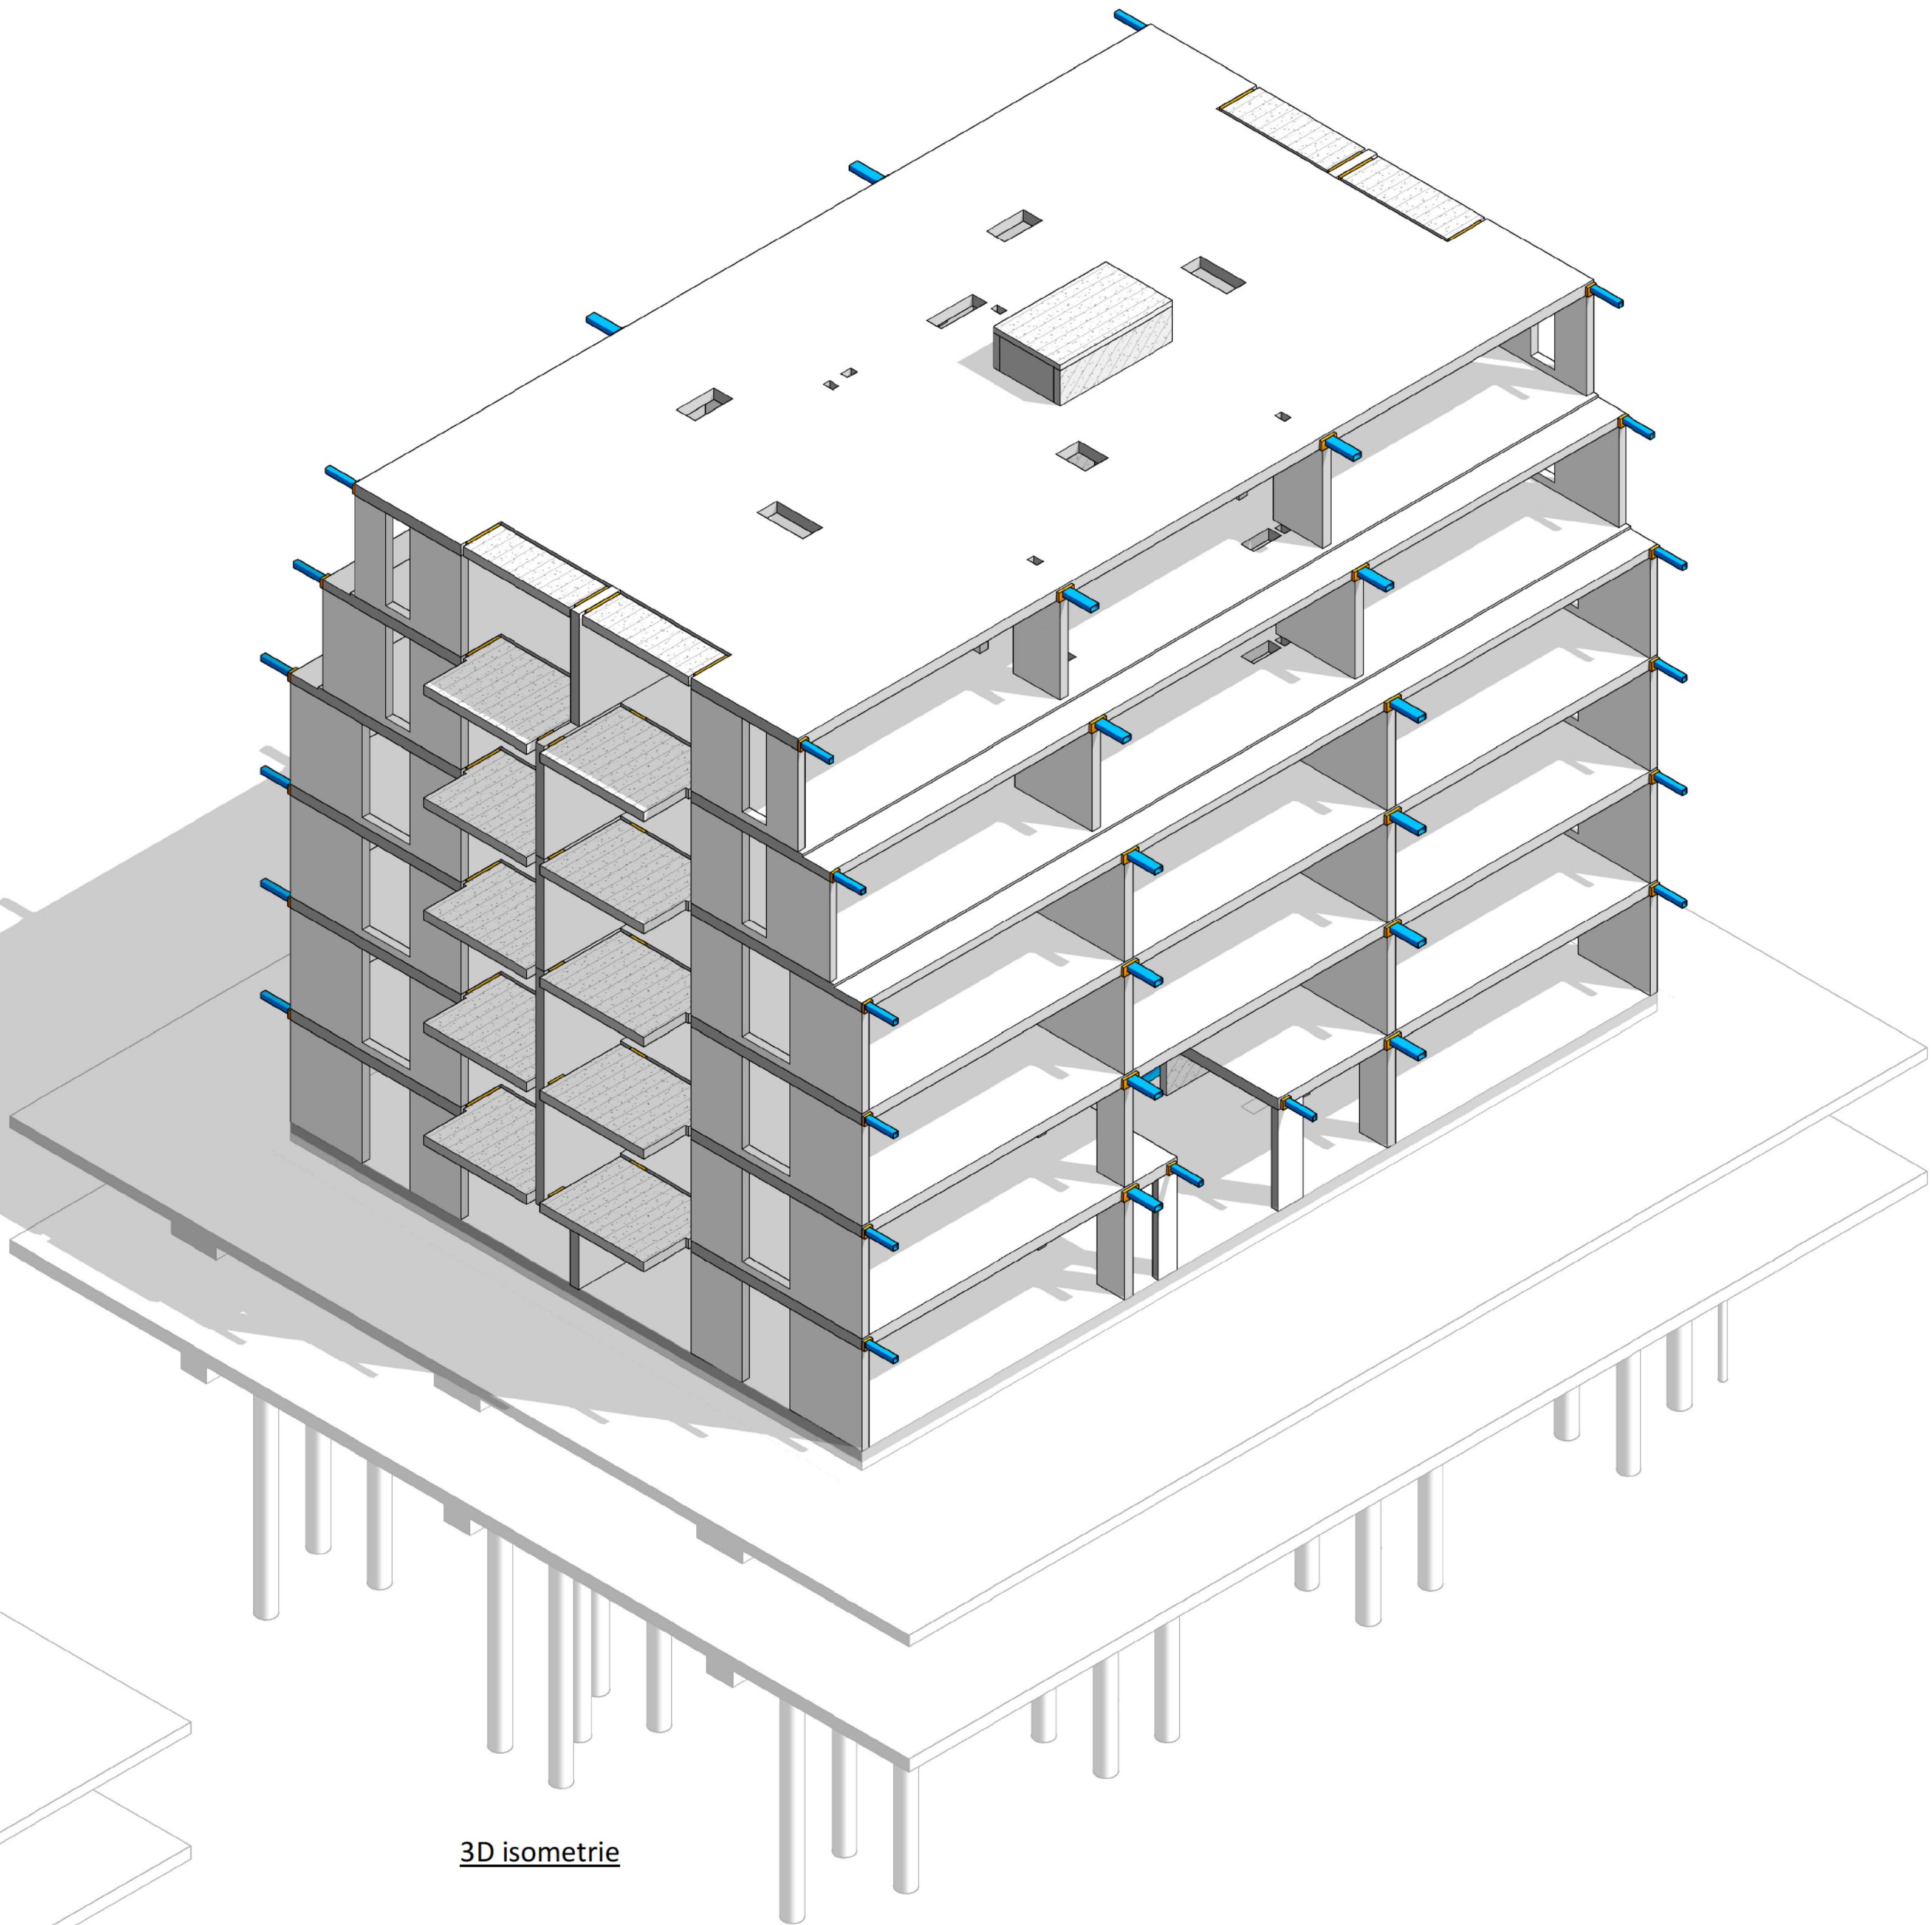

3D isometrie

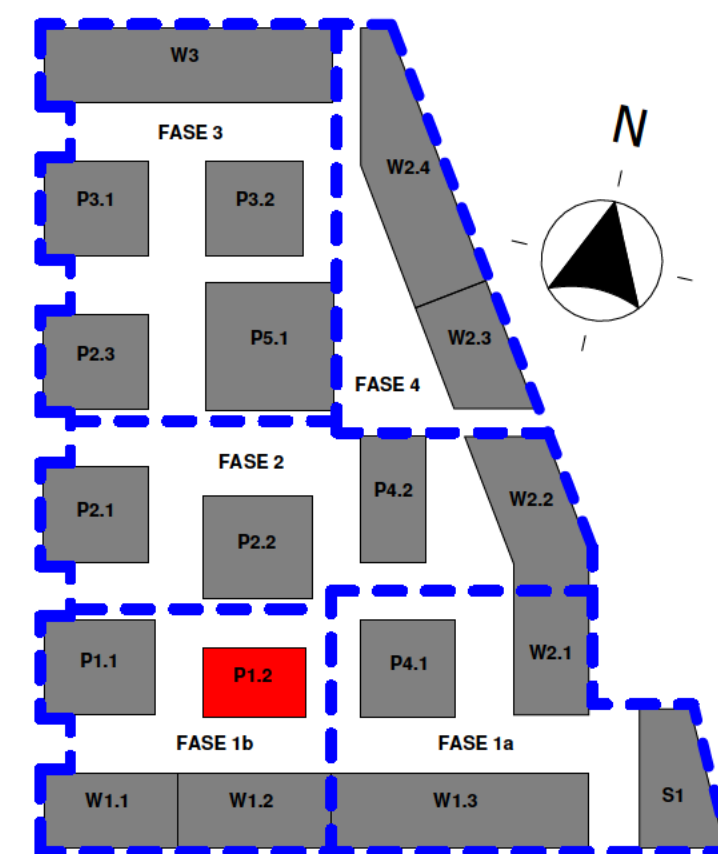

keyplan
1 : 2000

Deze tekening is gebaseerd op:	
Model Aveco de Bondt: B-BWK-C-ADB-P1.2-214570	
Constructieve uitgangspunten Aveco de Bondt: 214570_AdB_RAP_P12-0001_v0.1 d.d. 15-12-2022	
Onderlegger derden: MKW_P41_BWK_HFB_R21	
3.0	18-10-2024 opmerkingen verwerkt
2.0	16-05-2023 eerste uitgave; def.
1.0	23-12-2022 eerste uitgave
Datum:	Omschrijving:
Project	: Marktkwartier West te Amsterdam
Onderdeel	: 3D overzichten P1.2
Architect	: HFB
Aannemer	: Kondor Wessels Amsterdam
Opdrachtgever	: Marktkwartier CV
Postbus 64, 7451 CH Hohen T +31(0)548 85 33 33 E info@avecodebondt.nl I www.avecodebondt.nl	
	
finities ontwerp	
finities	
al:	Formaat: A1
ectnummer:	Tekeningnummer:
4570	MKW_CON_P12_DO-900