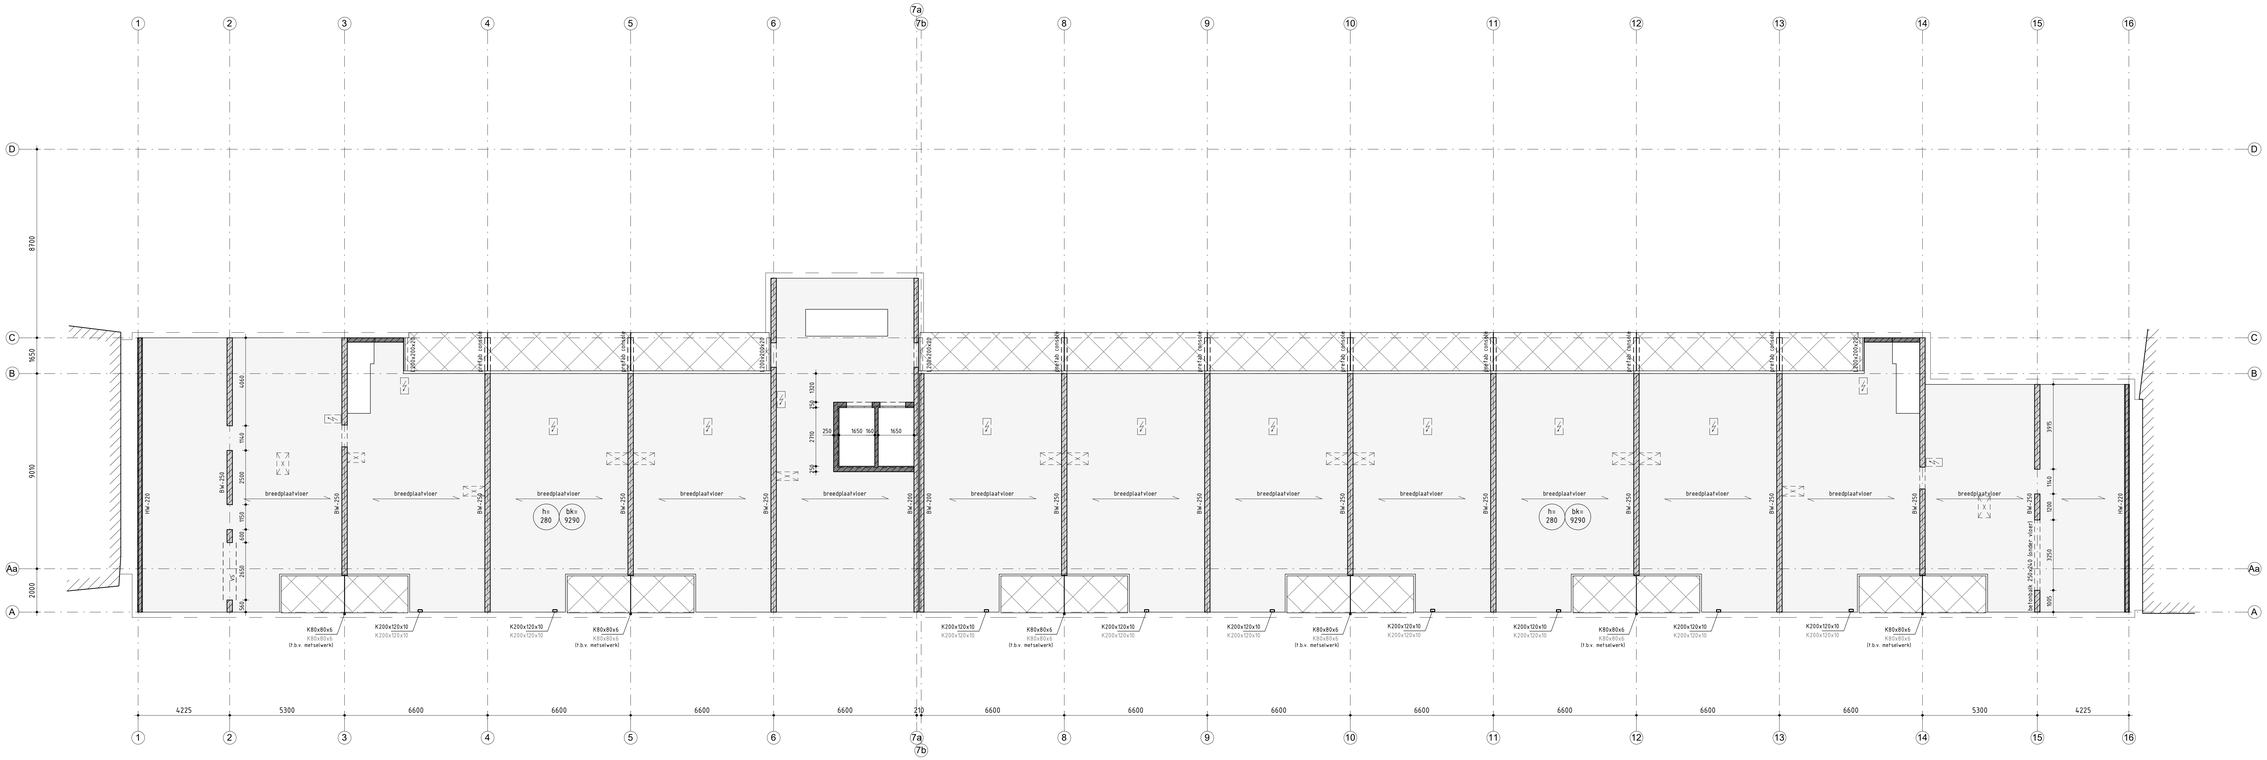
breedplaatvloer
hs 280
bks 9290
K80x80x6
K80x80x6
(t.b.v. metselwerk)
K200x120x10
K200x120x10
4225
5300
6600
210
8700
9010
2000
1650
4665
1145
2505
1195
2610
1145
2700
1650
1650
1650
1520
250
250
1145
3195
2200
3250
1105
BW-220
BW-250
BW-250
BW-250
BW-250
BW-250
BW-250
BW-250
BW-250
BW-250
BW-250
BW-250
BW-250
BW-250
BW-250
BW-250
BW-250
BW-250
BW-250
BW-250
BW-220
