


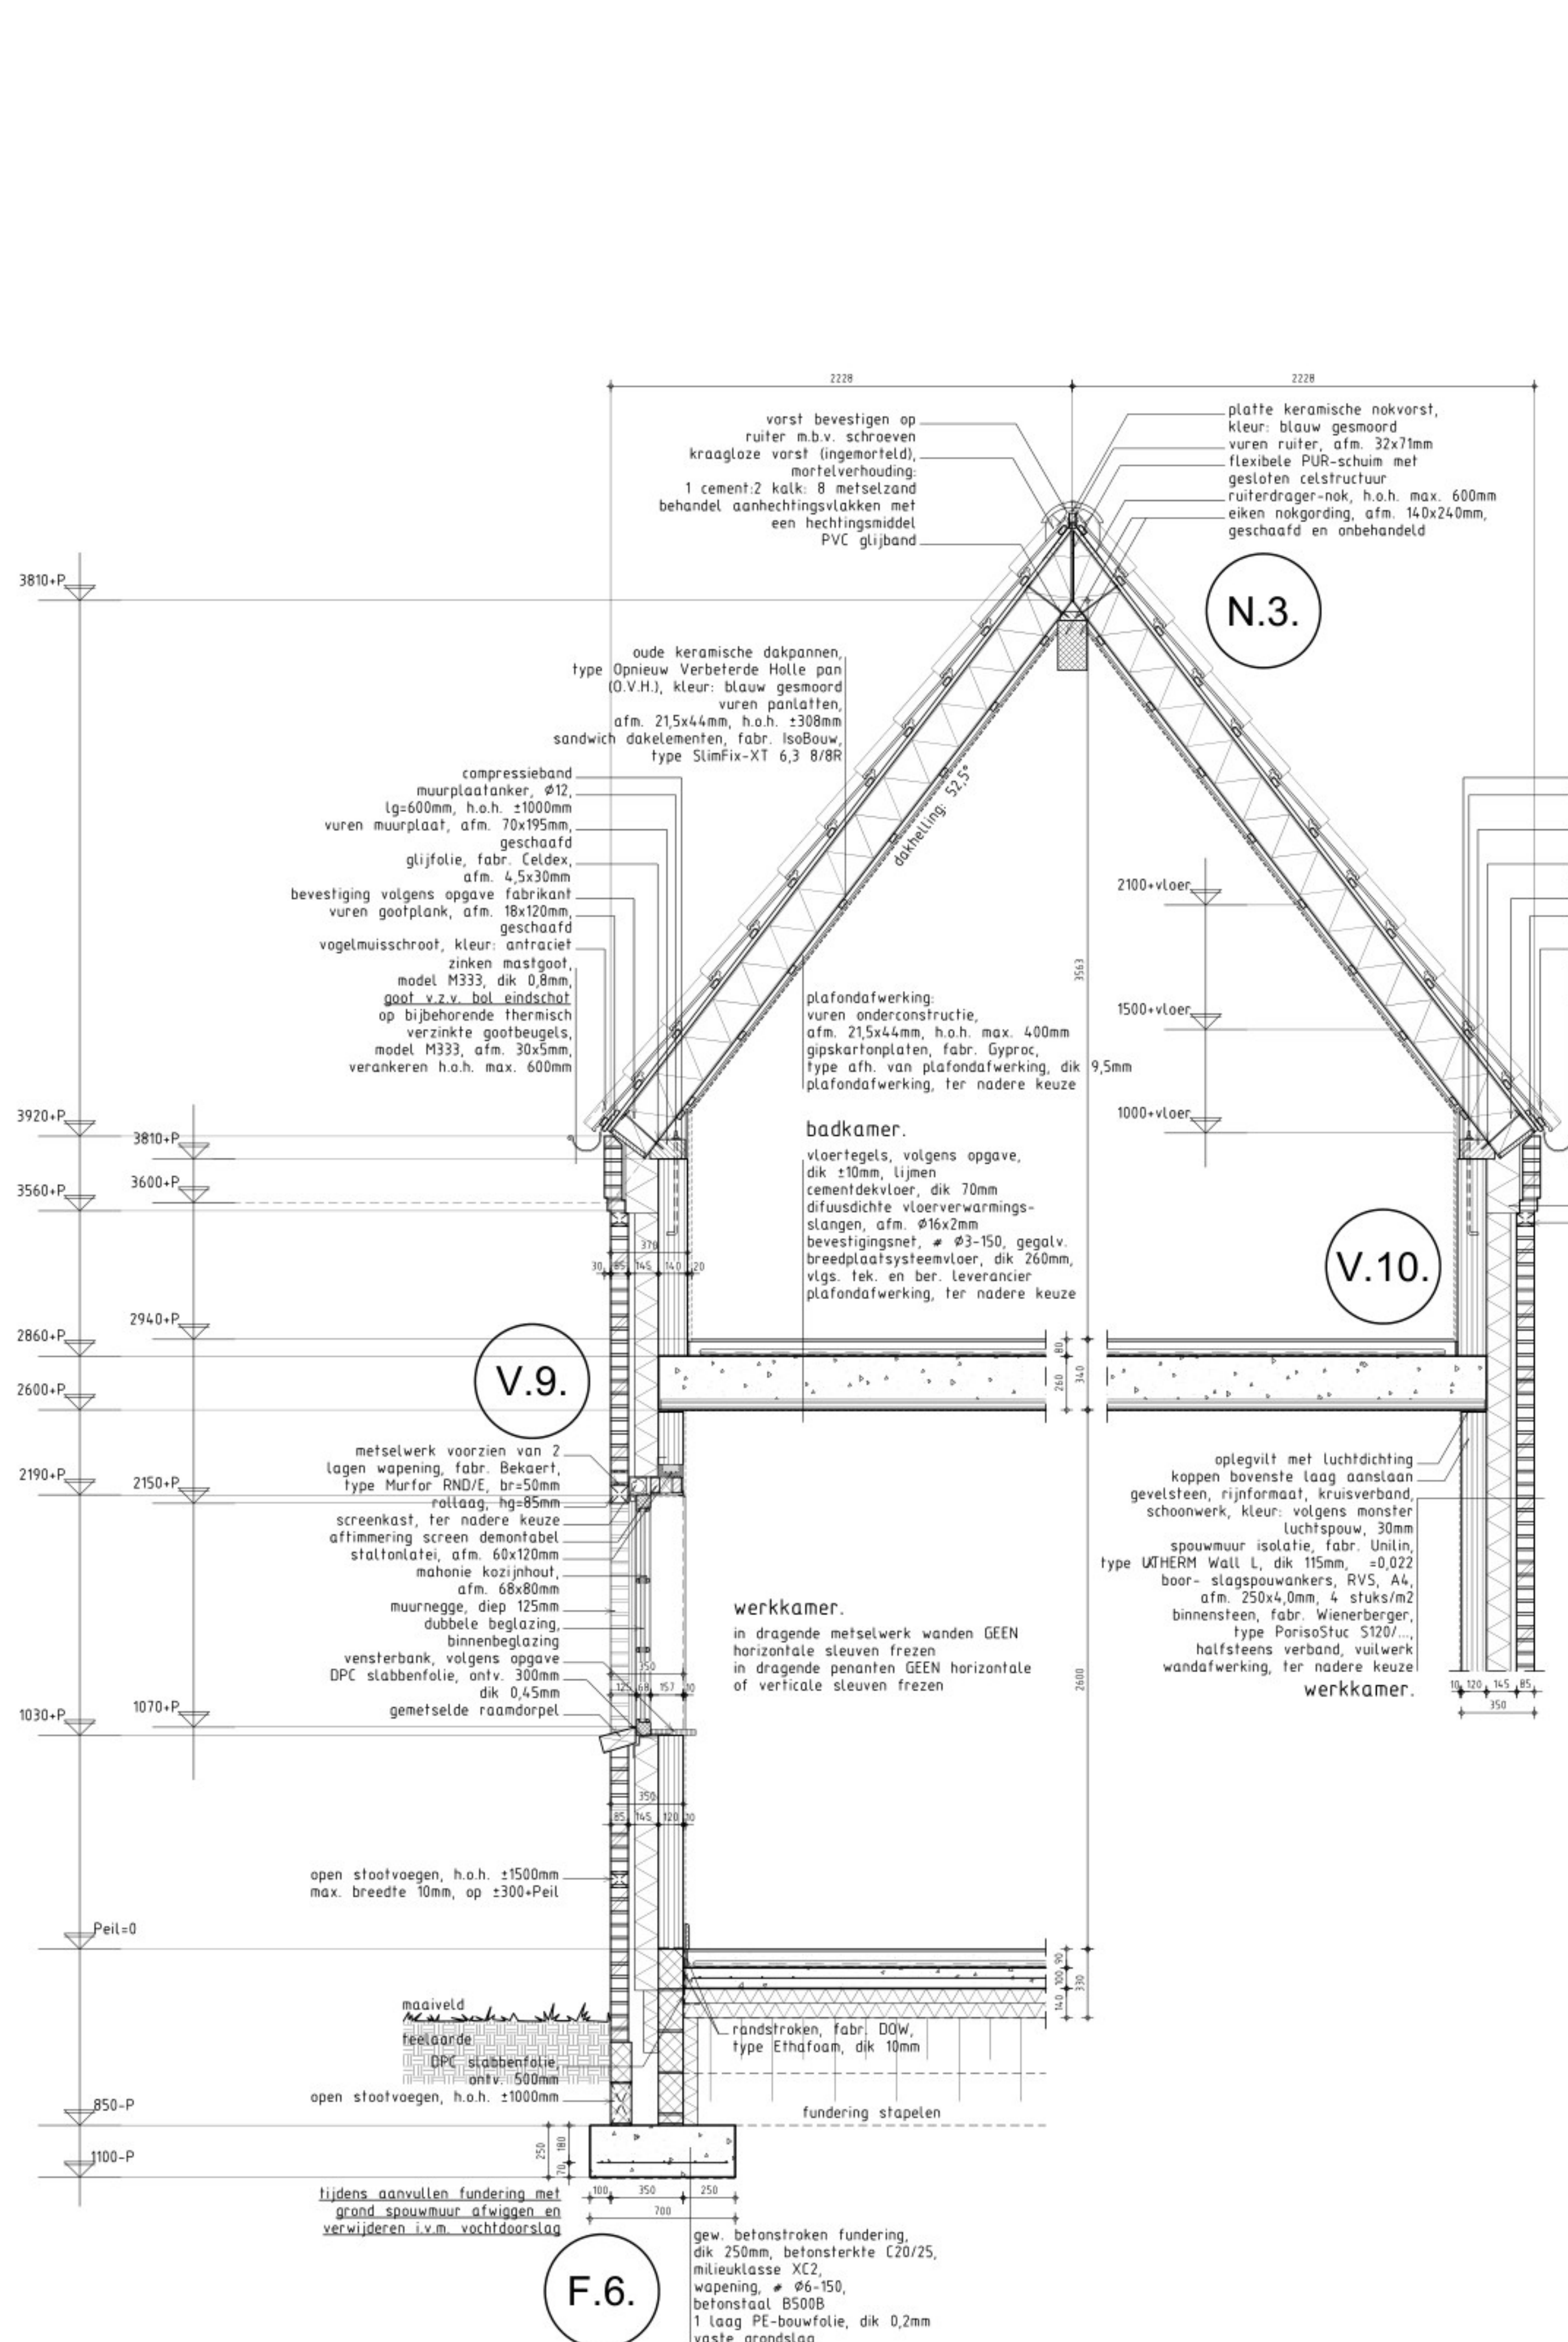


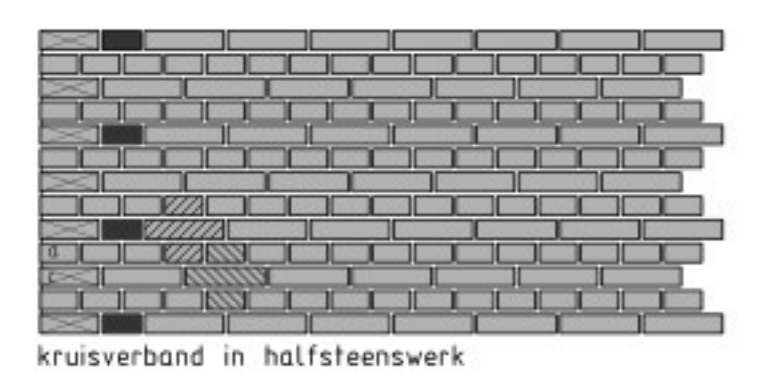

Constructie	Rc-waarden	Toegepast
Eis		
Gevel	4,7	5,59
Begane grondvloer zonder kruipruimte	3,7	3,81
Hellend dak	6,3	6,37

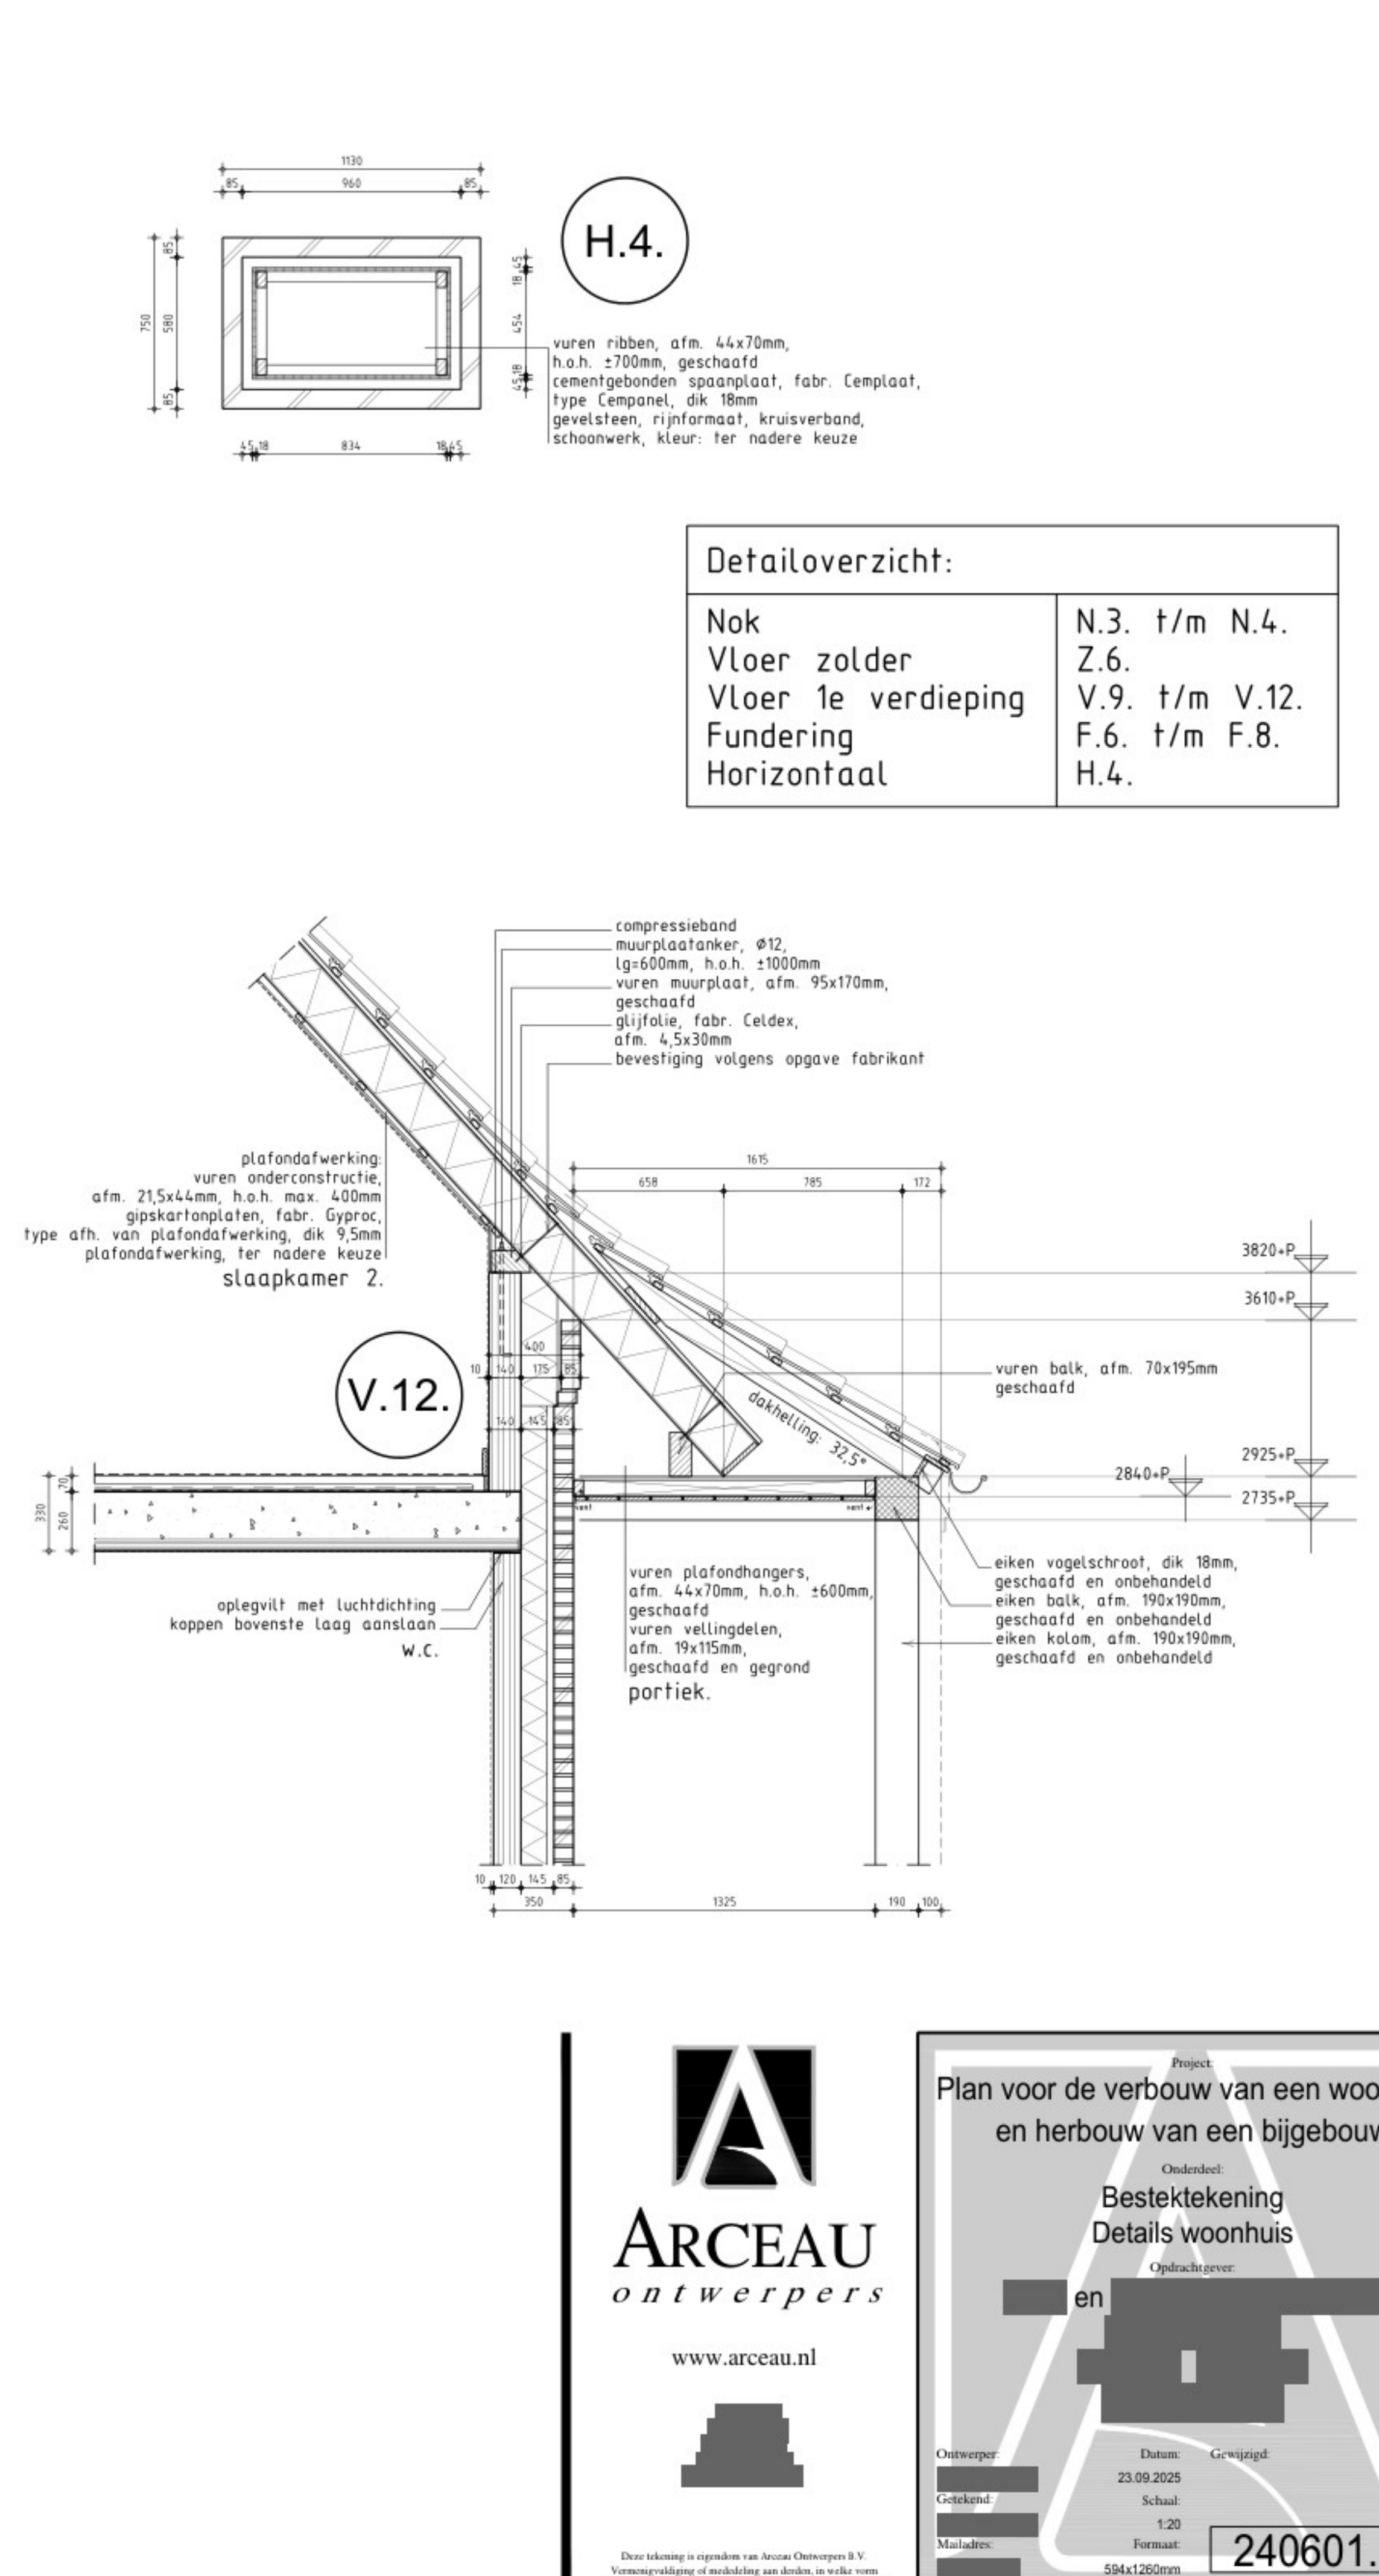

kruisverband in halfsteenswerk

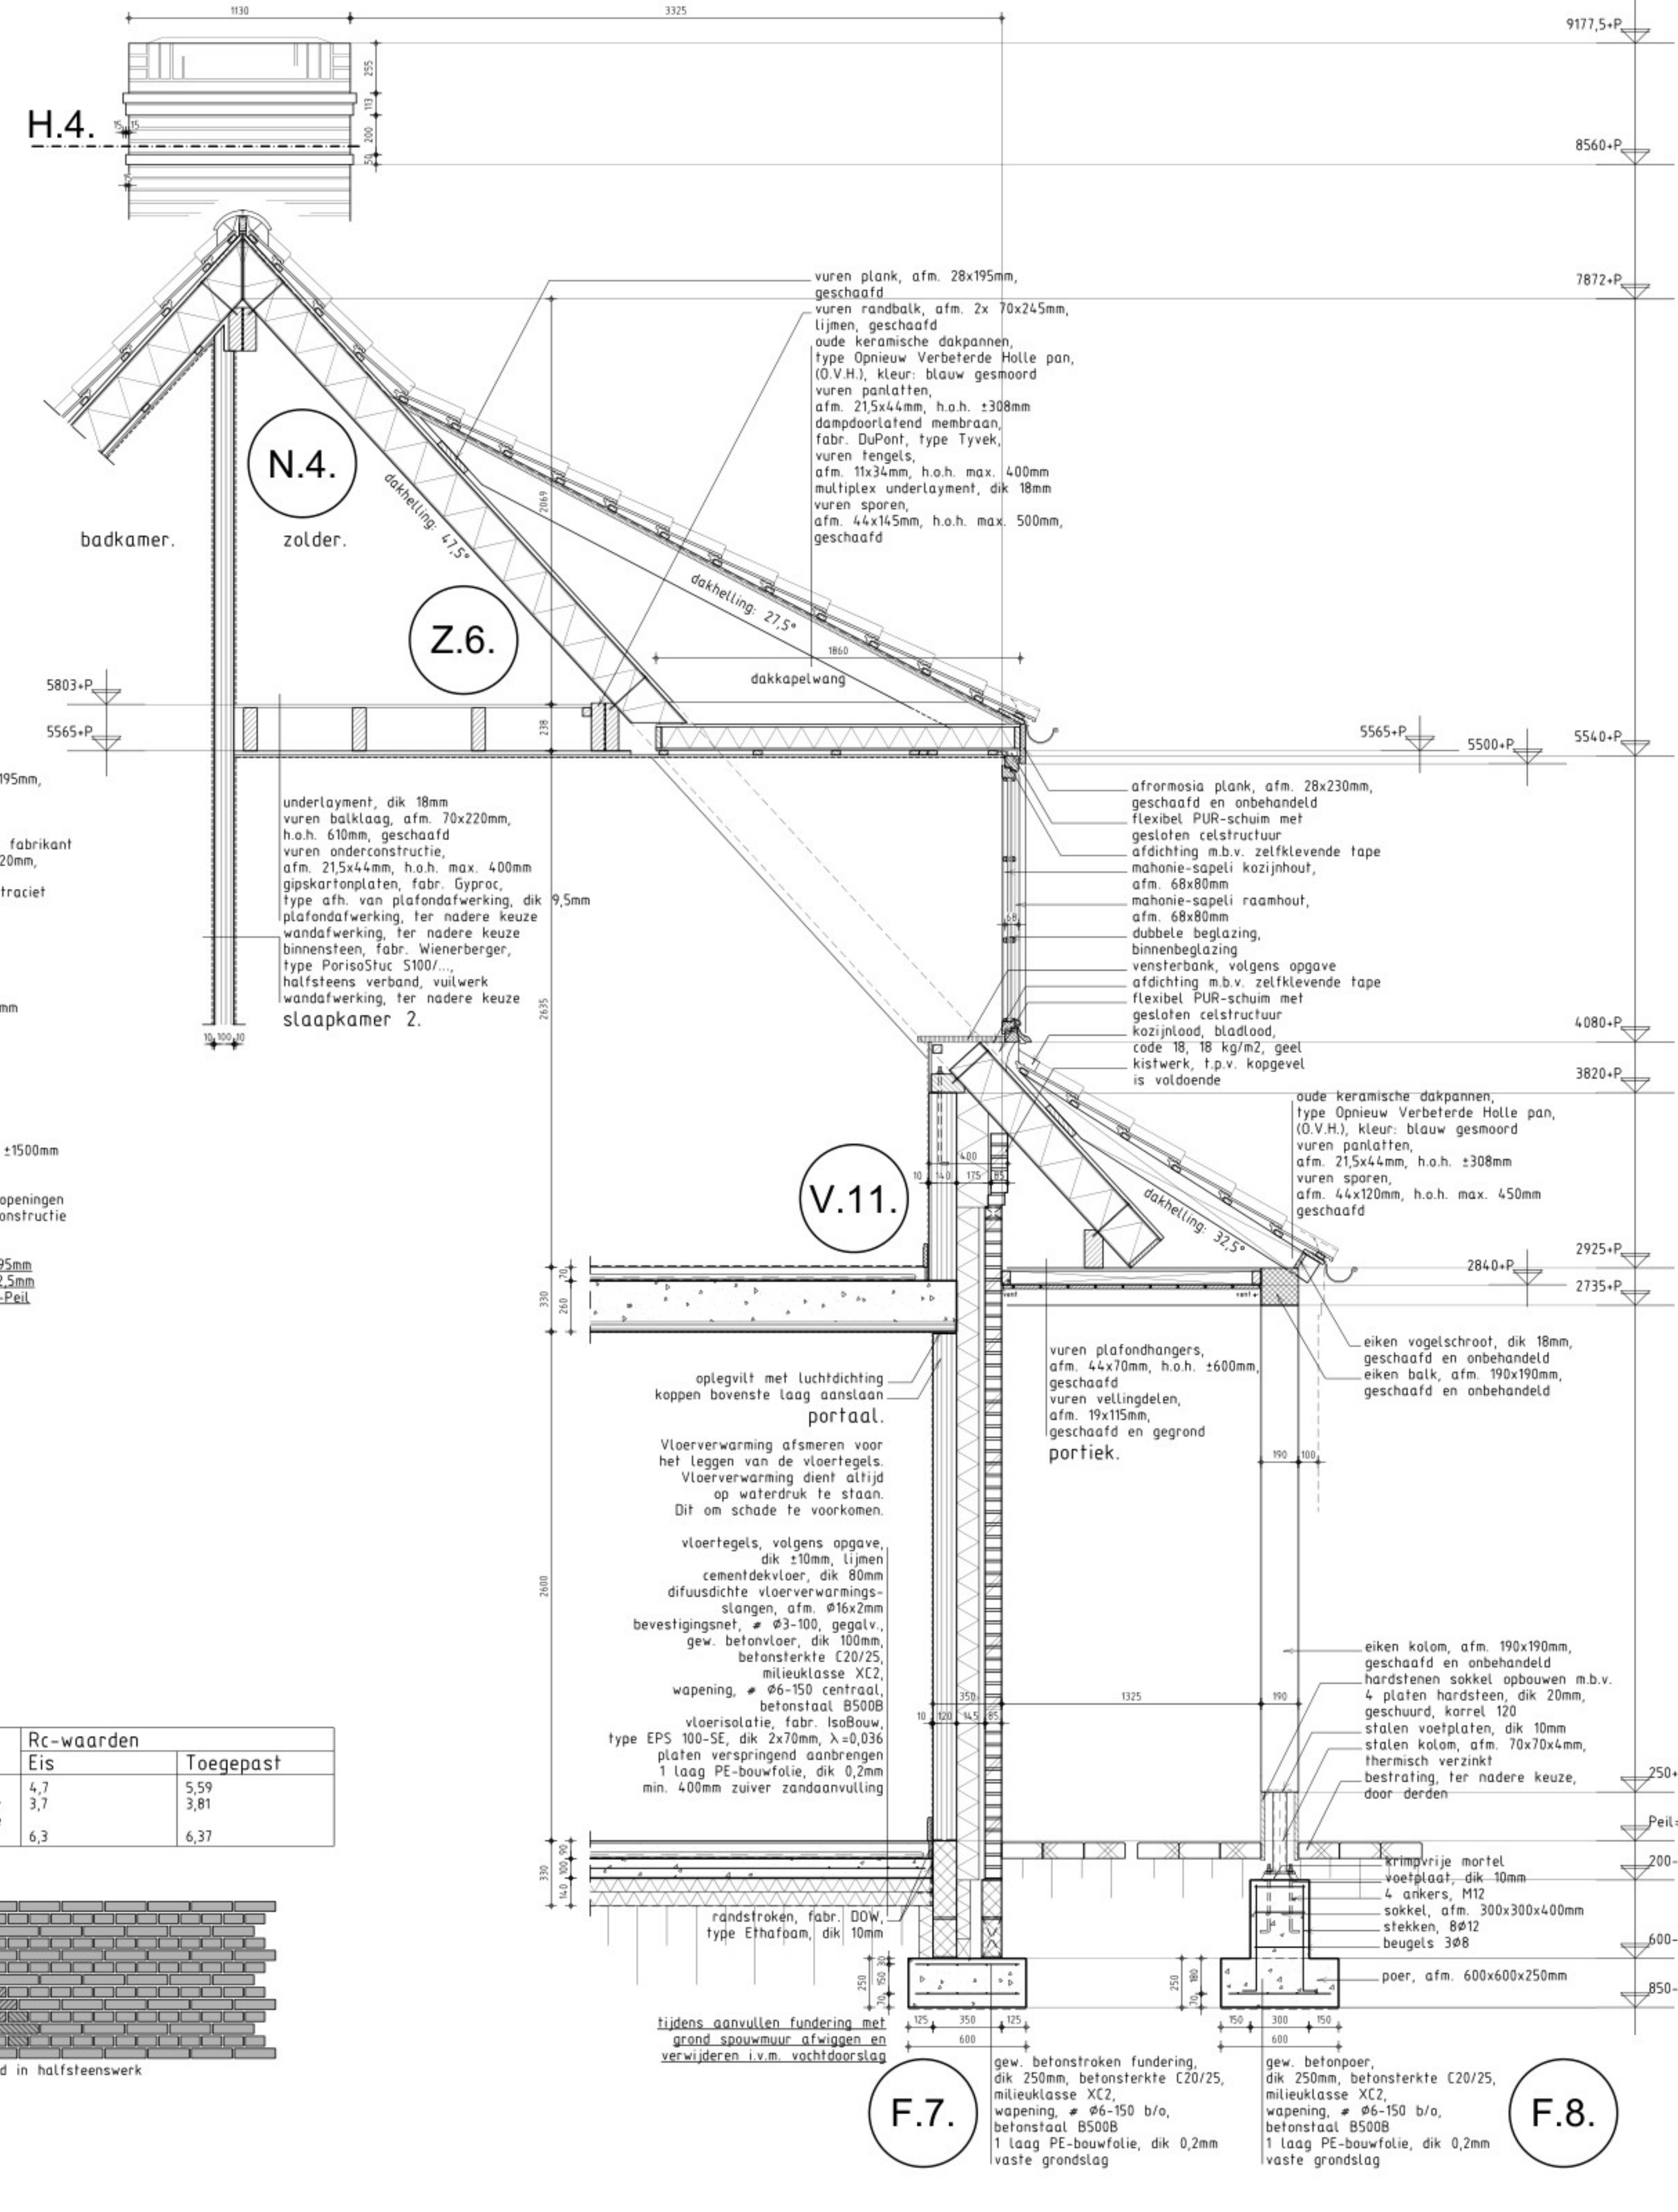

Detailoverzicht:	
Nok	N.3. t/m N.4.
Vloer zolder	Z.6.
Vloer 1e verdieping	V.9. t/m V.12.
Fundering	F.6. t/m F.8.
Horizontaal	H.4.



www.arceau.nl

Plan voor de verbouw van een woonhuis en herbouw van een bijgebouw

Onderdeel: Bestektekening Details woonhuis

Opdrachtgever: en

Outwerper: Datum: 23.09.2025 Gewijzigd: Schaal: 1:20 Formaat: 594x1285mm

240601.B09

Deze tekening is eigendom van Arceau Ontwerpers B.V. Verwijdering of misbruik van tekening aan de hand van welke tekening is vervaardigd kan strafrechtelijke vervolging met zich meebrengen.