

Westerse netelboom, zwepenboom *Celtis occidentalis*



Hoogte: 8-15 m.


Breedte (diameter 6-10 m.)

Kroon: halfopen kroon, grillig groeiend

Herfstkleur: geel

Bloemen: onopvallend, april/mei

Drachtboom voor bijen, waardboom voor vlinders

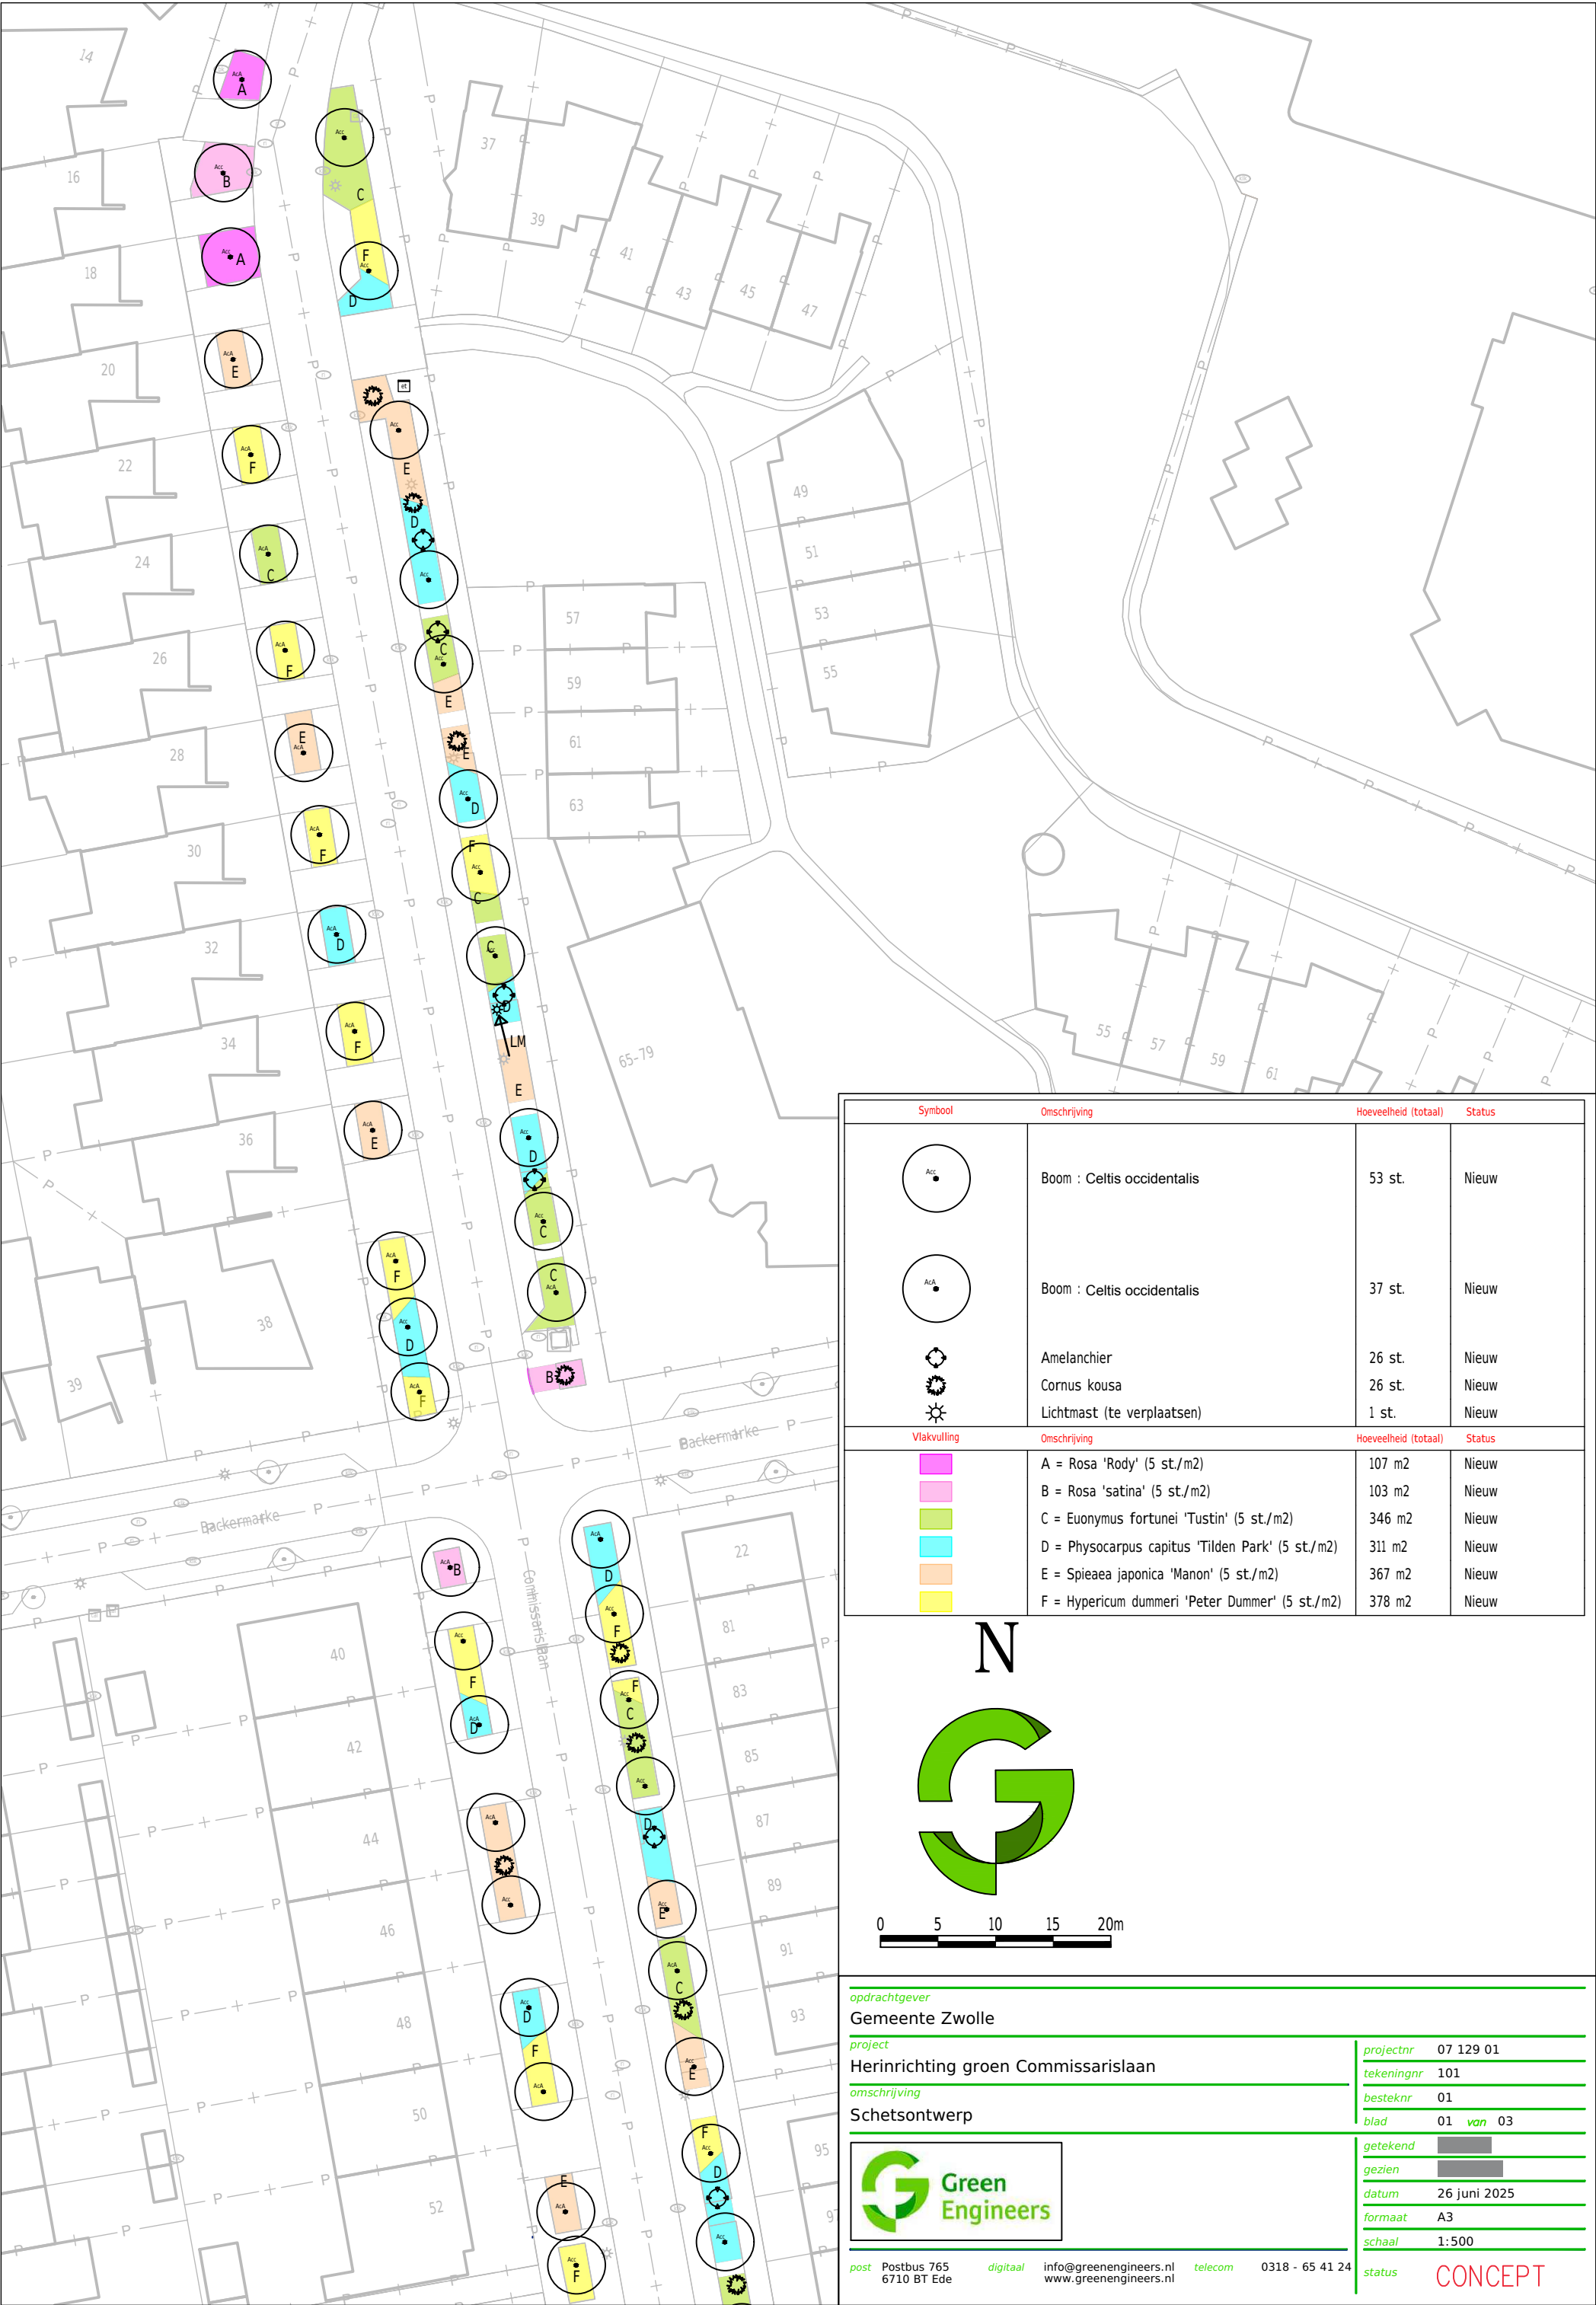



Symbol	Omschrijving	Hoeveelheid (totaal)	Status
	Boom : Celtis occidentalis	53 st.	Nieuw
	Boom : Celtis occidentalis	37 st.	Nieuw
	Amelanchier	26 st.	Nieuw
	Cornus kousa	26 st.	Nieuw
	Lichtmast (te verplaatsen)	1 st.	Nieuw
Vlakkvulling	Omschrijving	Hoeveelheid (totaal)	Status
	A = Rosa 'Rody' (5 st./m2)	107 m2	Nieuw
	B = Rosa 'satina' (5 st./m2)	103 m2	Nieuw
	C = Euonymus fortunei 'Tustin' (5 st./m2)	346 m2	Nieuw
	D = Physocarpus capitus 'Tilden Park' (5 st./m2)	311 m2	Nieuw
	E = Spieaea japonica 'Manon' (5 st./m2)	367 m2	Nieuw
	F = Hypericum dummeri 'Peter Dummer' (5 st./m2)	378 m2	Nieuw

N

0

5

10

15

20m

opdrachtgever

Gemeente Zwolle

project

Vervangen bomen Commissarislaan

omschrijving

Schetsontwerp

projectnr

07 129 01

tekeningnr

101

besteknr

01

blad

02 van 03

getekend

gezien

datum

26 juni 2025

formaat

A3

schaal

1:500

post

Postbus 765
6710 BT Ede

digitaal


info@greenengineers.nl
www.greenengineers.nl

telecom

0318 - 65 41 24

status

CONCEPT

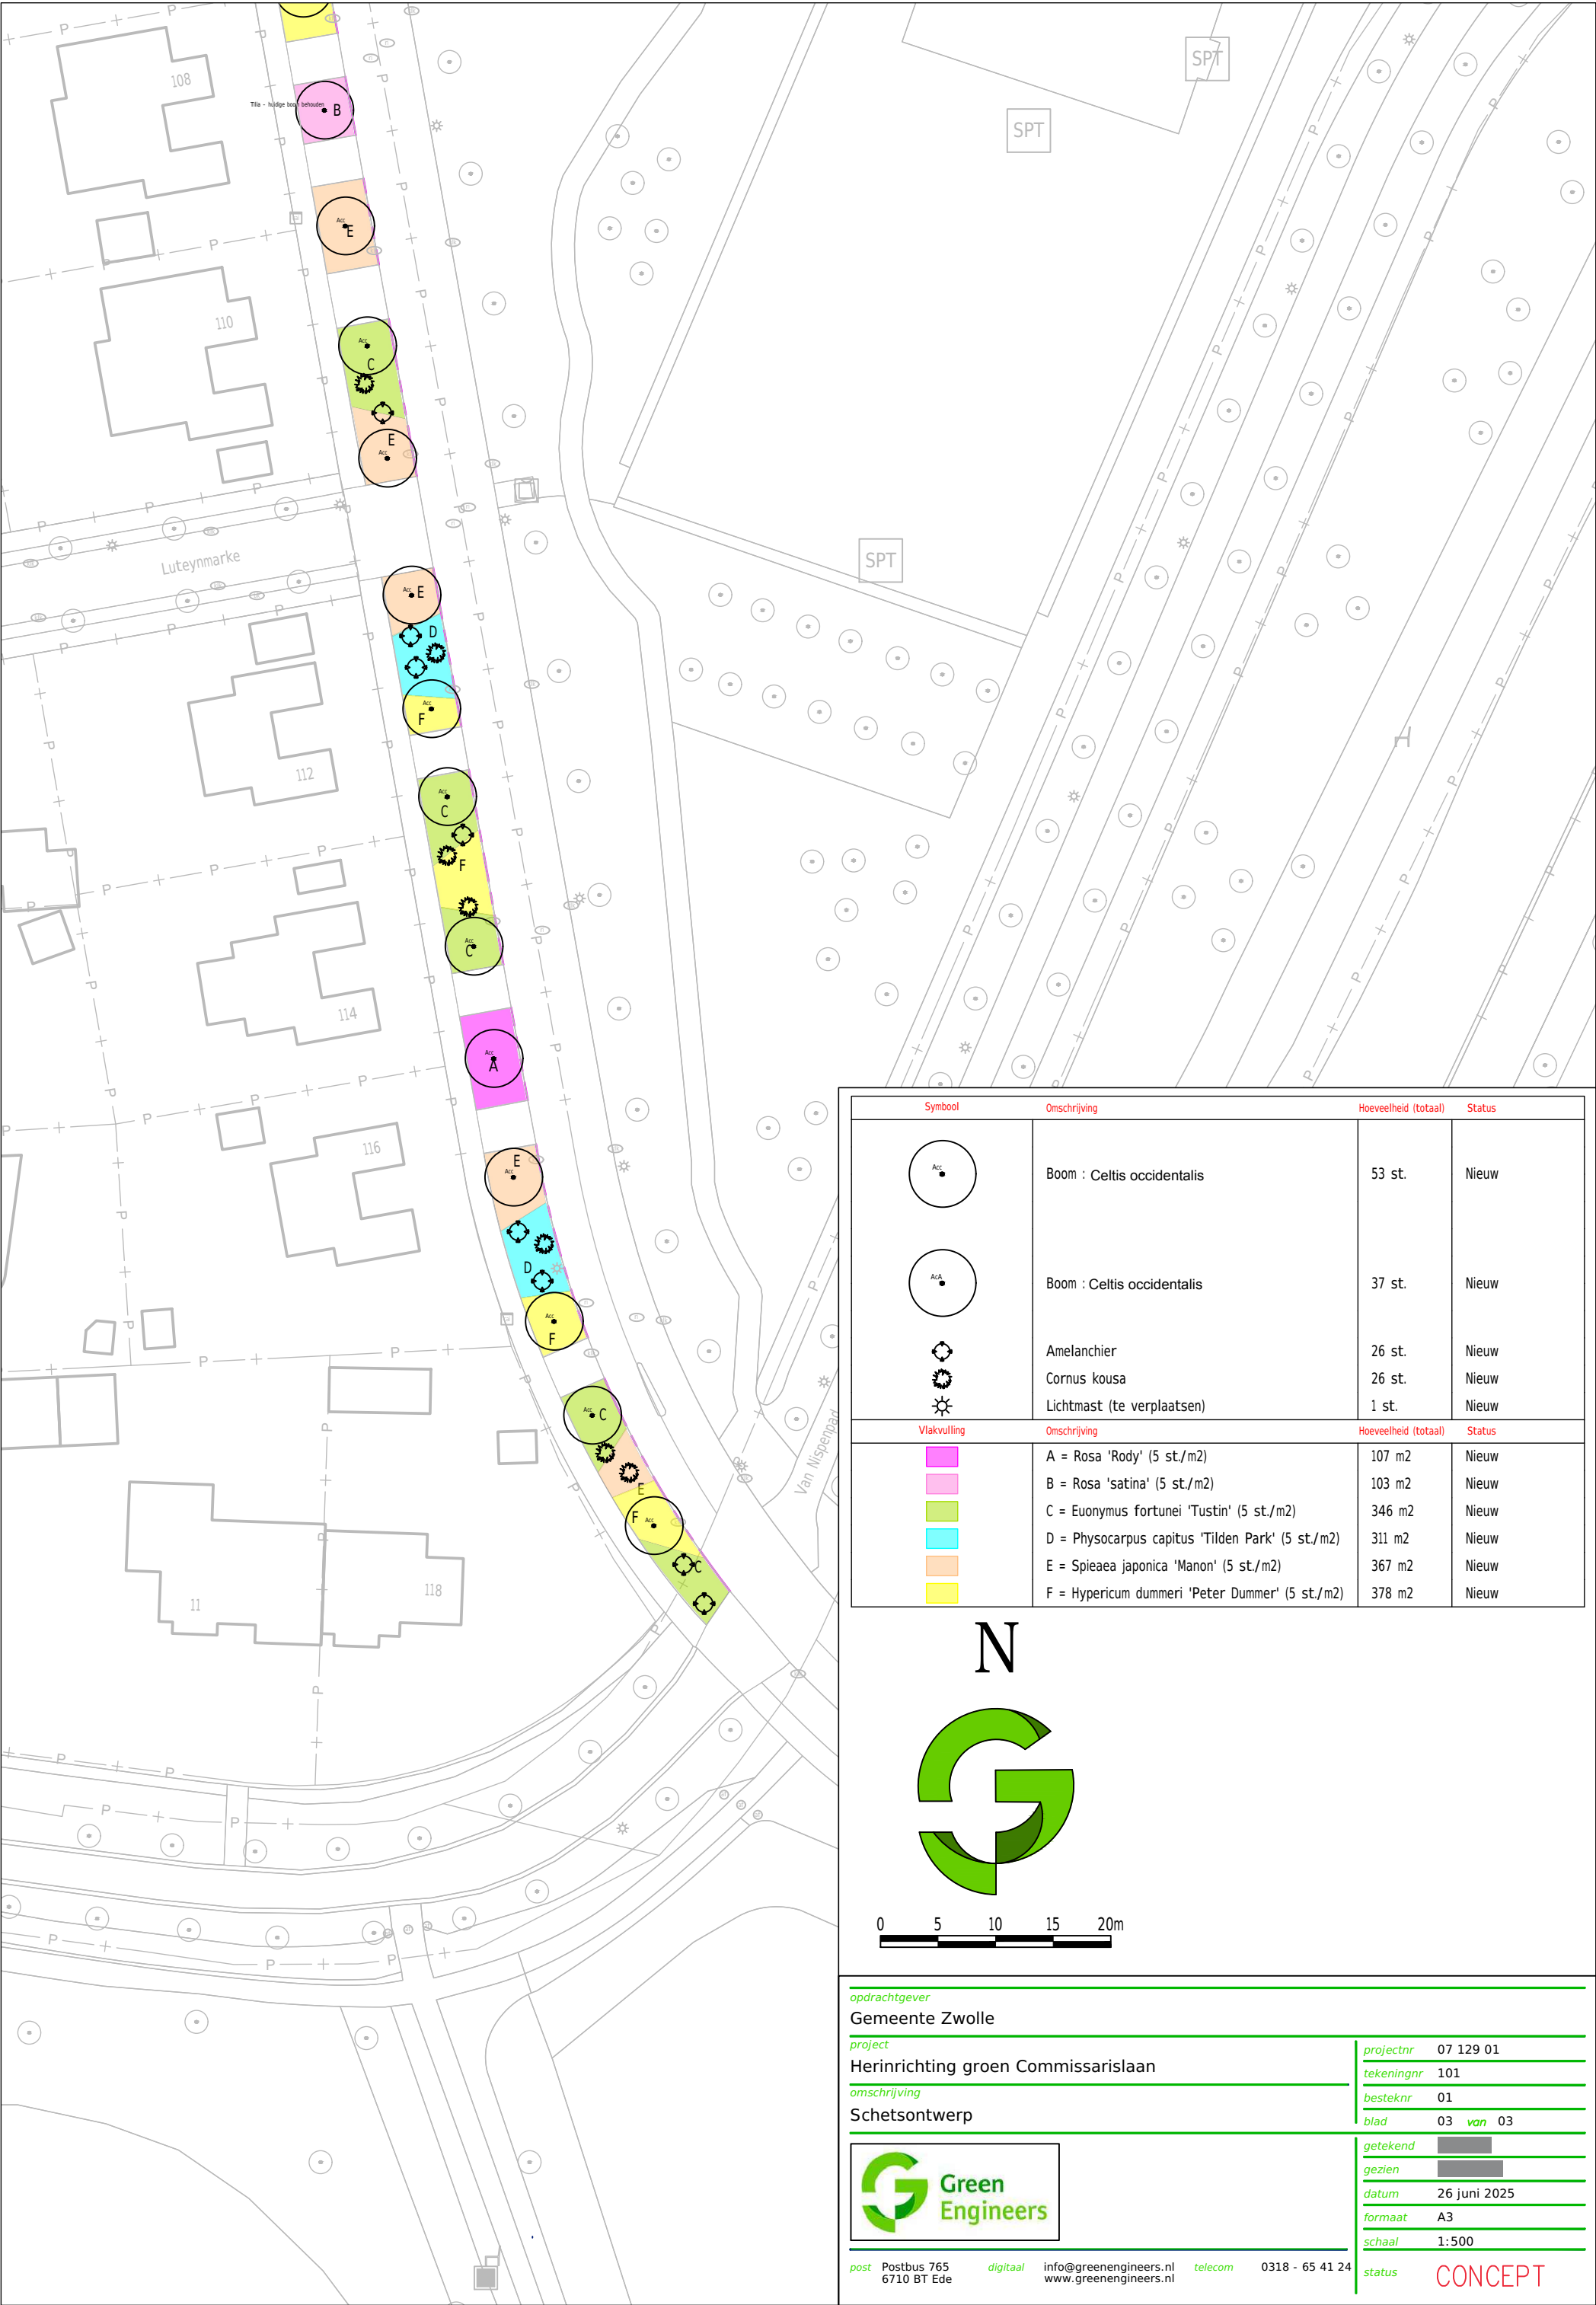

opdrachtgever	
Gemeente Zwolle	
project	
Herinrichting groen Commissarislaan	
omschrijving	
Schetsontwerp	
projectnr	
07 129 01	
tekeningnr	
101	
besteknr	
01	
blad	
03 van 03	
getekend	
gezien	
datum	
26 juni 2025	
formaat	
A3	
schaal	
1:500	
status	
CONCEPT	

post	Postbus 765 6710 BT Ede	digitaal	info@greenengineers.nl www.greenengineers.nl	telecom	0318 - 65 41 24
------	----------------------------	----------	---	---------	-----------------