

RENVOOI ALGEMEEN:

MAATVOERING IN HET WERK TE CONTROLEREN

- Voor het werk gelden de normen en voorwaarden die ten tijde van de aanvraag omgevingsvergunning van toepassing zijn, opgenomen in het besluit bouwwerken keuringen.
- Verder zijn de volgende normen/voorwaarden van toepassing:
 - NEN 3569 veiligheidsbeglazing in gebouwen
 - NEN 2535 brandmeldinstallaties
 - NEN 2555 rookmelders
 - NEN 2575 ontluiminginstallaties
 - NEN 3011 veiligheidsdeuren en -deuren in de werkgeving en in de openbare ruimte
 - NEN 1838-EN toepaste verlichtingstechniek - noodverlichting
- Voorwaarden private partijen:
 - ruimtebedrijven
 - WMO's
- Voor het eigendom en gebruik van tekenwerk gelden de rechten beschreven in de DNR 2012, art. 45, 46, 47 en 48.
- Peil = 0 = 24,00m +N.A.P.
- Afsluit 10minim tenzij anders aangegeven

- Brandveiligheid:
 - Gebouw voorzien van BMI (niet automatisch) en OAI
 - BMI koppelen aan hoofd BMI in de Waag
- De aangegeven brandwerende wanden, vloeren, trappen en/of heijlruiten in de bouwbesluitbijlagen mogen gedurende het aangegeven aantal minuten niet bezakken. Dit geldt tevens voor de constructie welke de brandseparaties overvloed houden.
- Alle deuren bestemd voor ontruiming moeten door een lichte druk of met een ontluimingmechanisme dat voldoet aan de NEN-EN 179 of aan NEN-EN 125 te openen zijn.
- Waterprofiel conform afdeling 4.3 BBL artikel 4.120 waterprofiel leden 1 en 2 zijn op dit bouwwerk van toepassing.
- De sanitaire ruimten zullen voorzien worden van wand- en vloertegelwerk.
- Gevoelingsprofielen worden voorzien van bescherming tegen ratten en muizen o.m.v. muurkanten roepen.
- Constructieve gegevens ter indicatie, definitieve profielkeuze cf. opgegeven constructeur.
- Ter plaatse van meubilair in gym, fysio en vaktherapie wanden voorzien van voldoende achterhoud ter bevestiging.

RENVOOI MATERIALISATIE:

	aluminium		kalkzandsteen
	beton gewapend		staal
	beton prefab		multiplex
	betonsteen		stucwerk
	cementdekvloer		metal stud-wand
	gipsplaat		
	hardhout		
	naaldhout		
	isolatie: kalder- / begane grondvloer (Rc. min. 3,7 m2KW) buitengevel dak (Rc. min. 4,7 m2KW) (Rc. min. 6,3 m2KW)		

WANDOPBOUW MS-WANDEN:


- Alle niet nader genoemde MS-wanden:
- type GF 100 HT/2.50.2 A v.v. Habito beplating
- Ter plaatse van het 1.5 verdieping hoge deel:
- type GF 125 HT/2.75.2 A v.v. Habito beplating
- Ter plaatse van het therapiedeel:
- type GF 205 HT/2.75.2 A v.v. Glasroc H beplating: opgebouwd uit C-SM profielen
- type GF 125 HT/2.75.2 A v.v. Glasroc H beplating: opgebouwd uit C-SM profielen
- type GF 100 HT/2.50.2 A v.v. Glasroc H beplating: opgebouwd uit C-SM profielen

VERKLARING AFKORTINGEN:


hwa	=	hemelwaterafvoer
wc	=	waterdooel
v	=	ventilatievoorziening
mk	=	meterkast
ug	=	uistortgootsteen
no	=	noodoverstort
NAP	=	normaal amsterdams peil
sk	=	stalen kolom volgens constructeur
bsh	=	brandslanghaspel
pbl	=	poederblusser
psl	=	paniekslating
km	=	kleefmagneet
dgm	=	dagmaat
sp	=	gespiegeld
AA	=	aluminium buitenkozijn
KA	=	kunststof buitenkozijn
H01	=	houten binnenkozijn
S01	=	stalen binnenkozijn

VERKLARING SYMBOLEN:

	spuitbus 5kg
	brandlanghaspel 30m
	langte 30 meter
	worp 25 meter (30x2/3 + 5)
	rookmelder
	handbrandmelder
	vluchtwegaanduiding vluchtrichting
	vluchtwegaanduiding nooduitgang
	afschotrichting
	30 min. brandwerende en zelfsluitende deur
	60 min. brandwerende en zelfsluitende deur
	WBDO 30 - brandwerendheid 30 min WBDO.
	WBDO 60 - brandwerendheid 60 min WBDO.
	krs = koude rookscherm uitvoeren als Sa scheiding

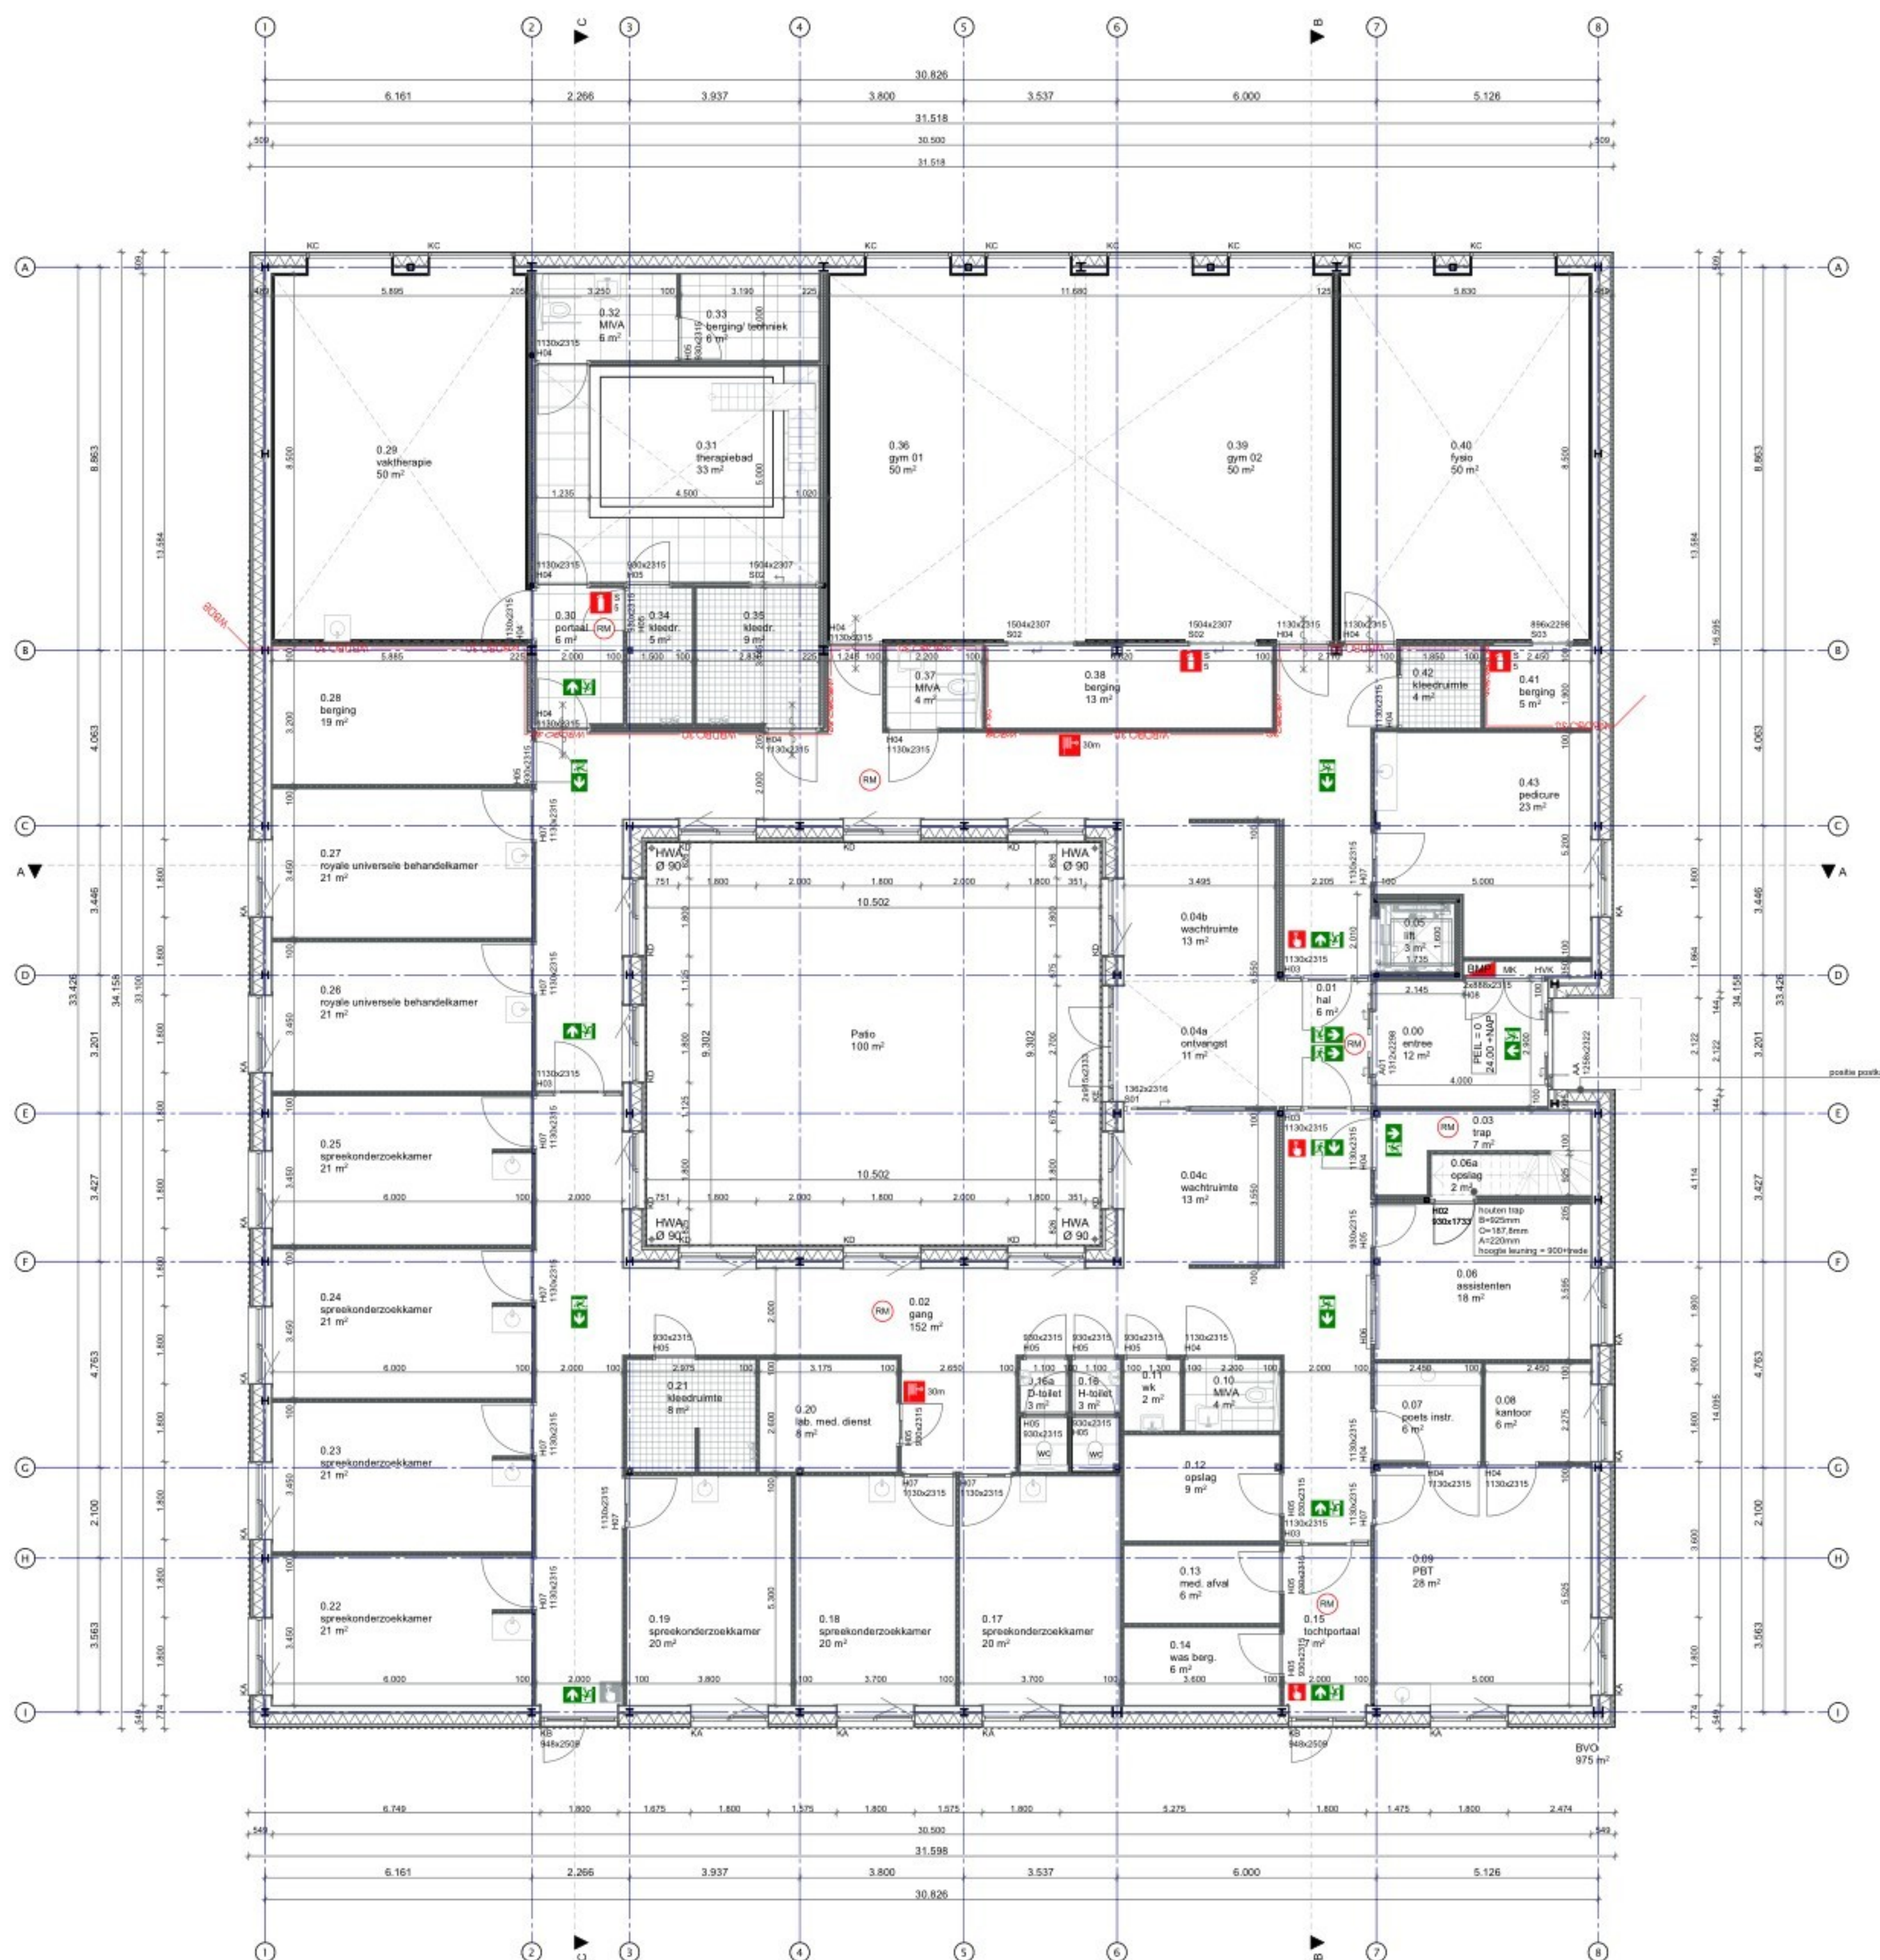

gemeente: Deurne
sectie: B
perceelnummer: 3052

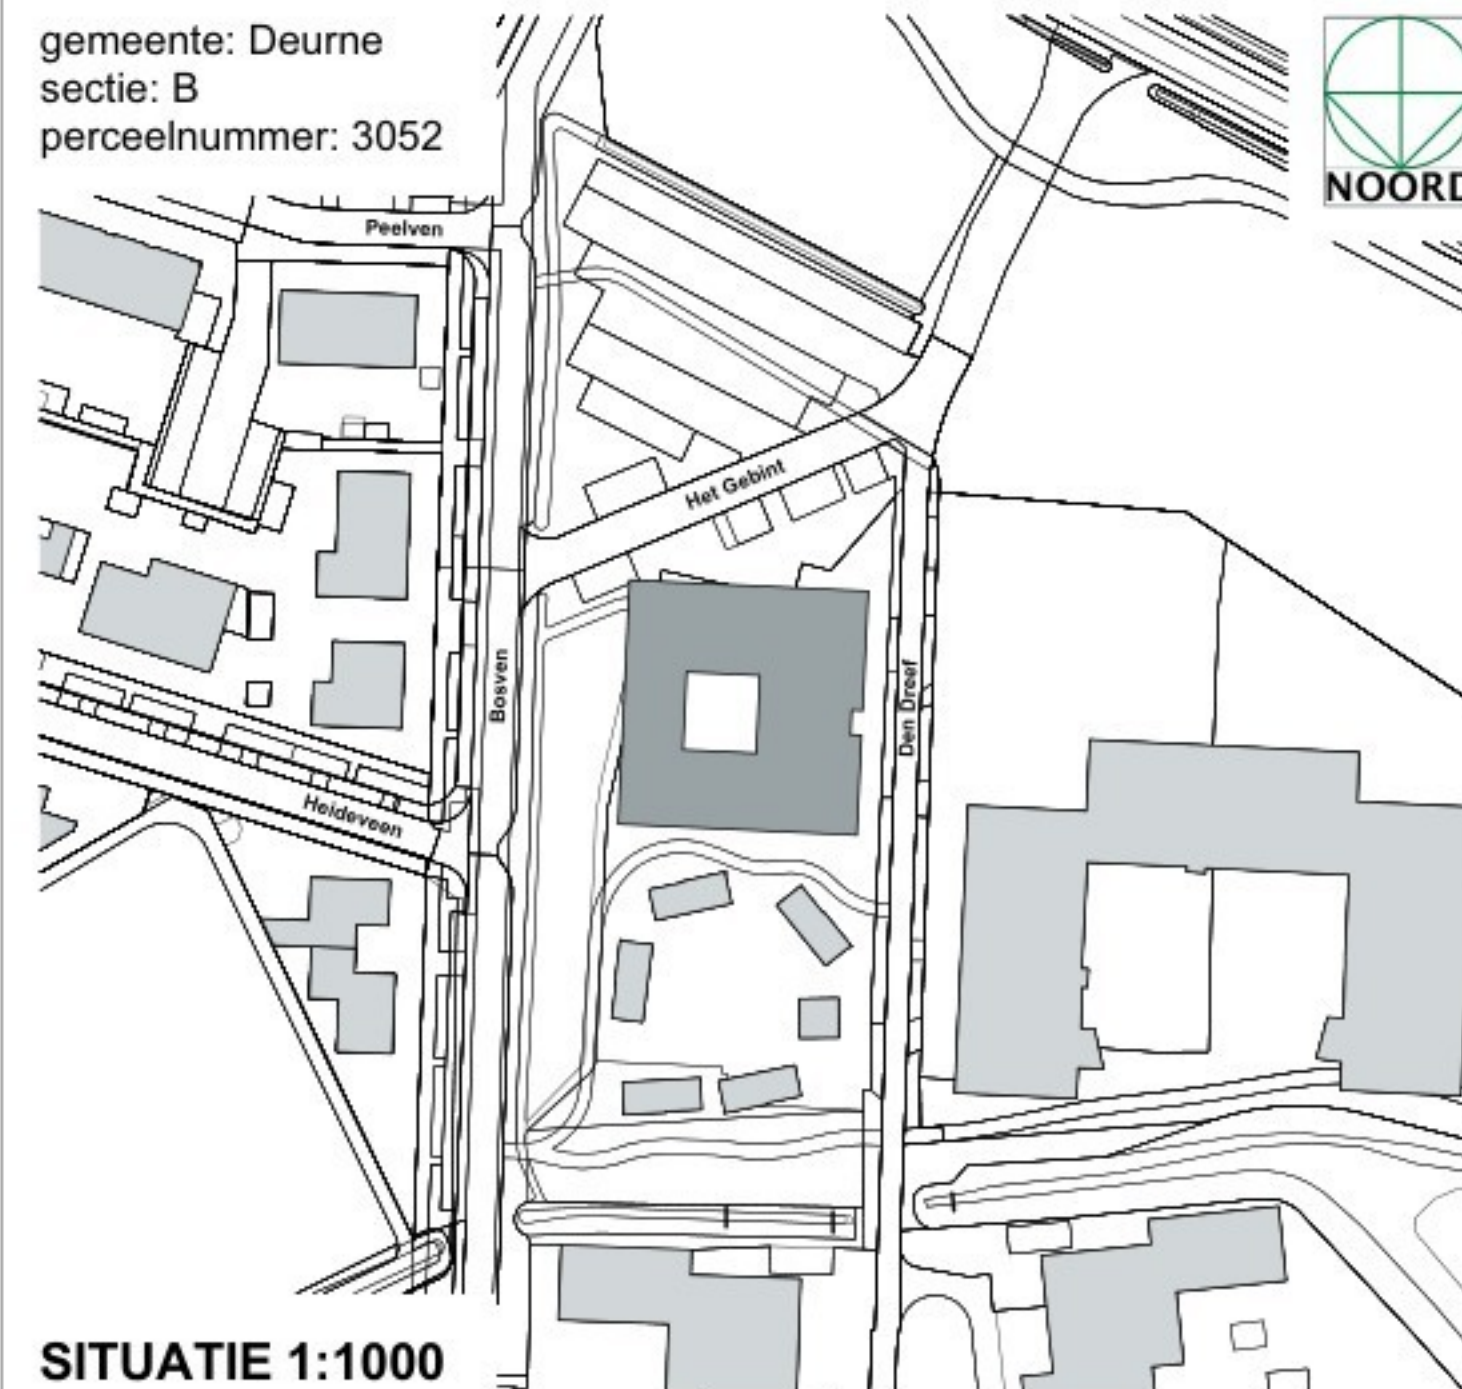

SITUATIE 1:1000

MATEN IN MILLIMETERS, TENZIJ ANDERS AANGEGEVEN

Gezondheidscentrum
begane grond

Projectnummer 20240551	Tekeningnummer 502	Versie	Datum 1ste uitgave 24-07-2026	Ontwerpfase Definitief ontwerp	Contractnummer
Bad	Aantal 1:100	Schaal	Formaat A1	Kentoor Venlo	Geplaatst Gegeven Akkoord