



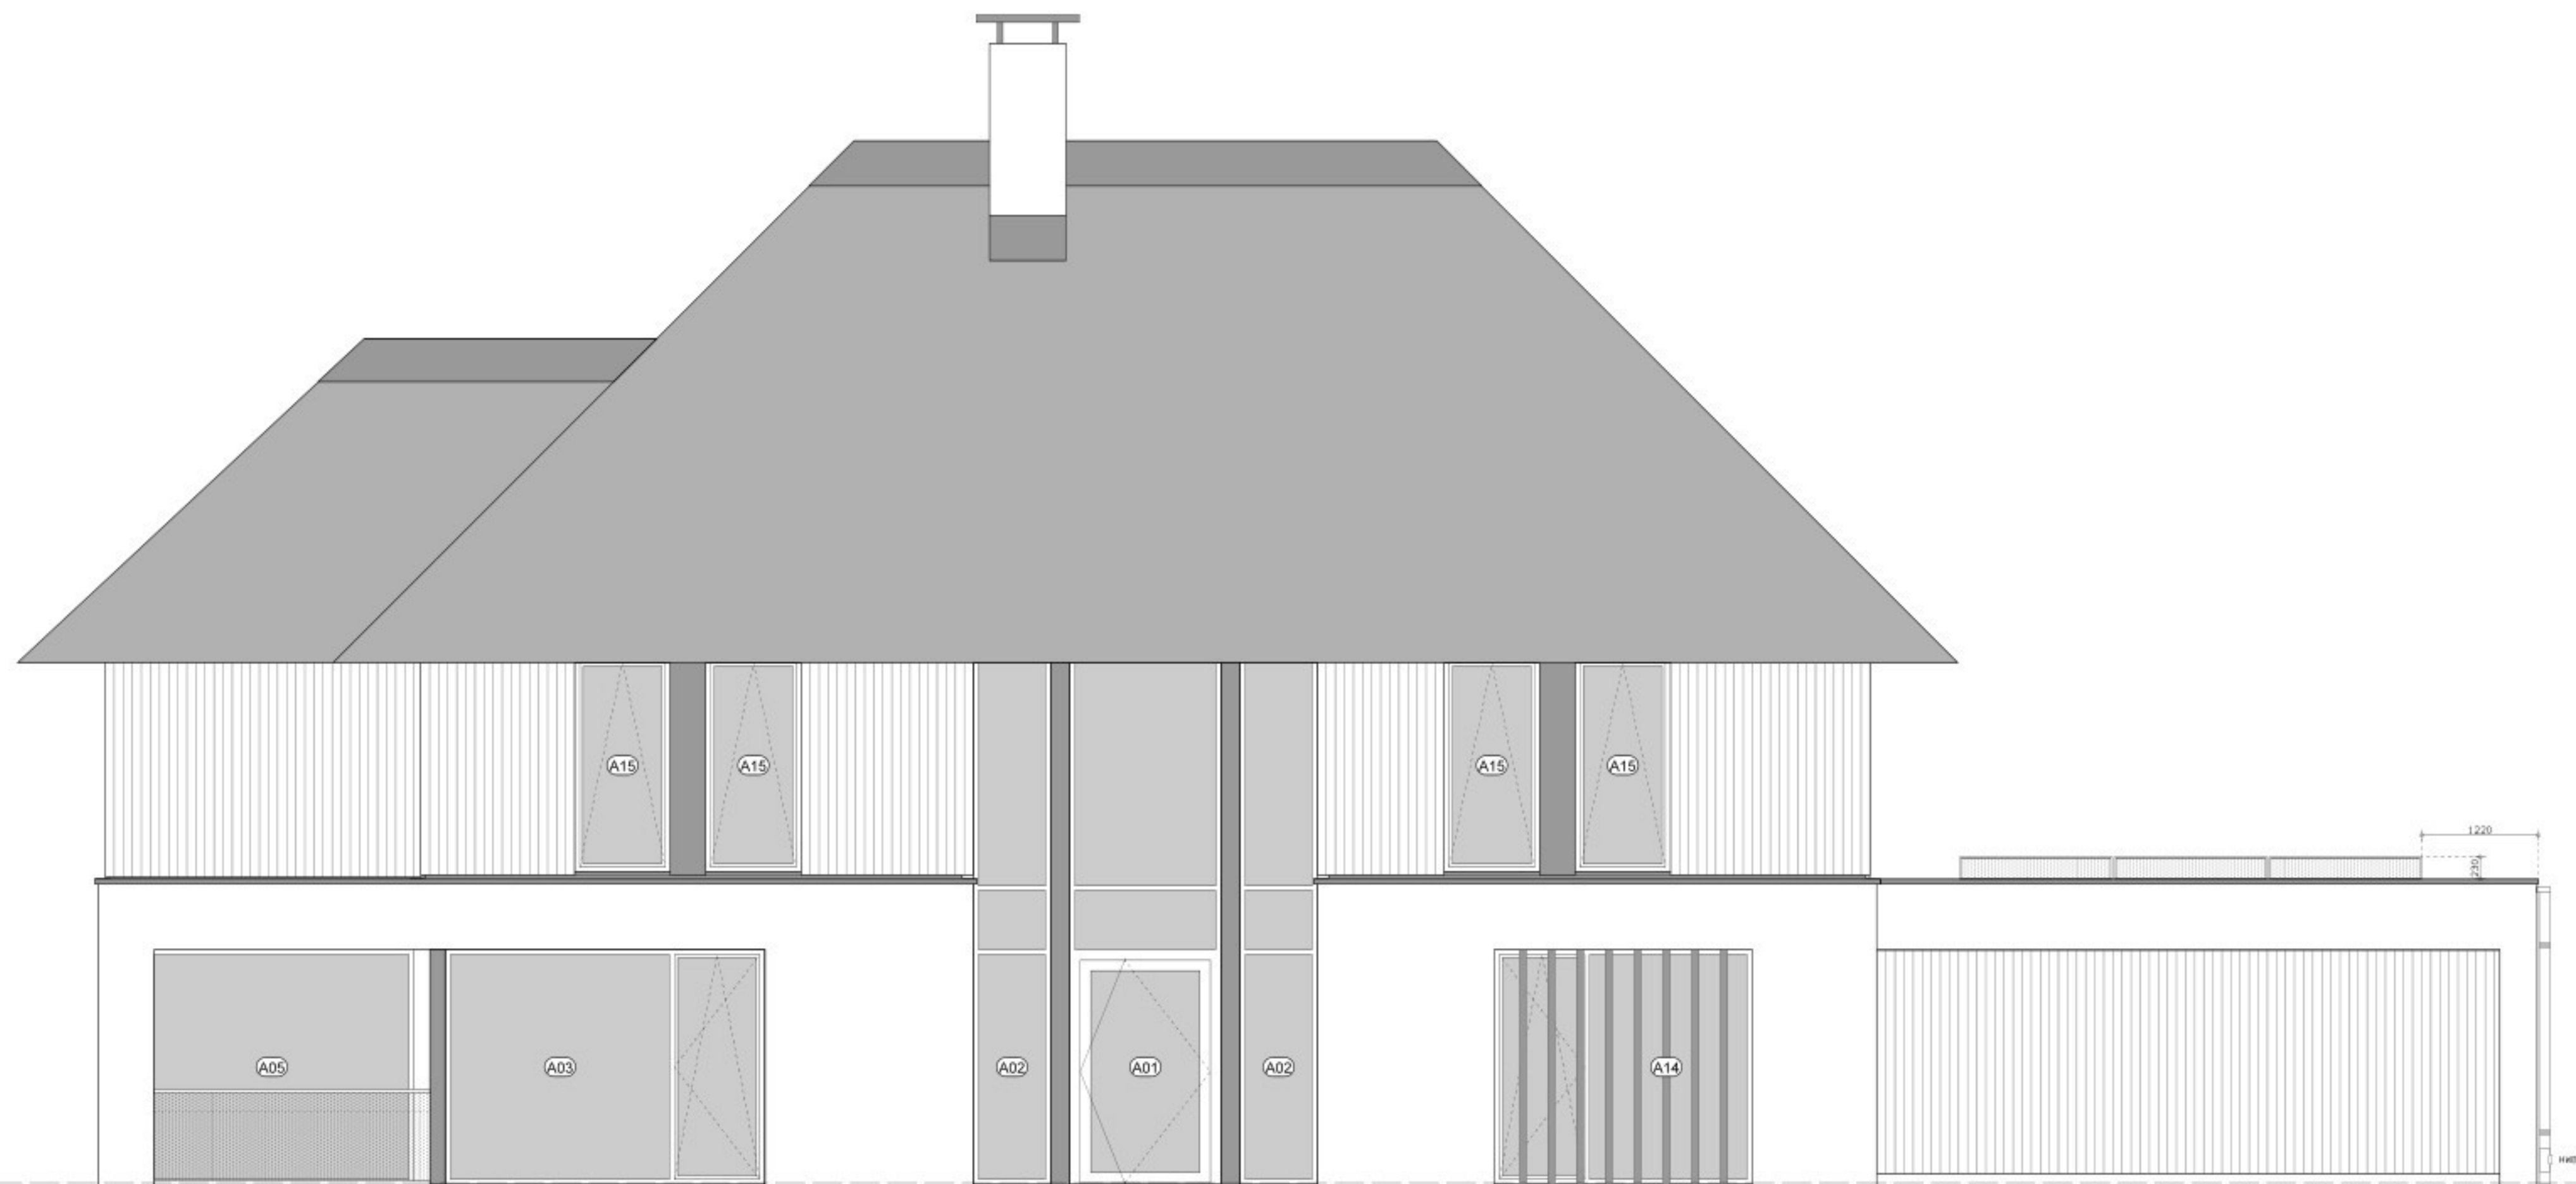


Voorgevel

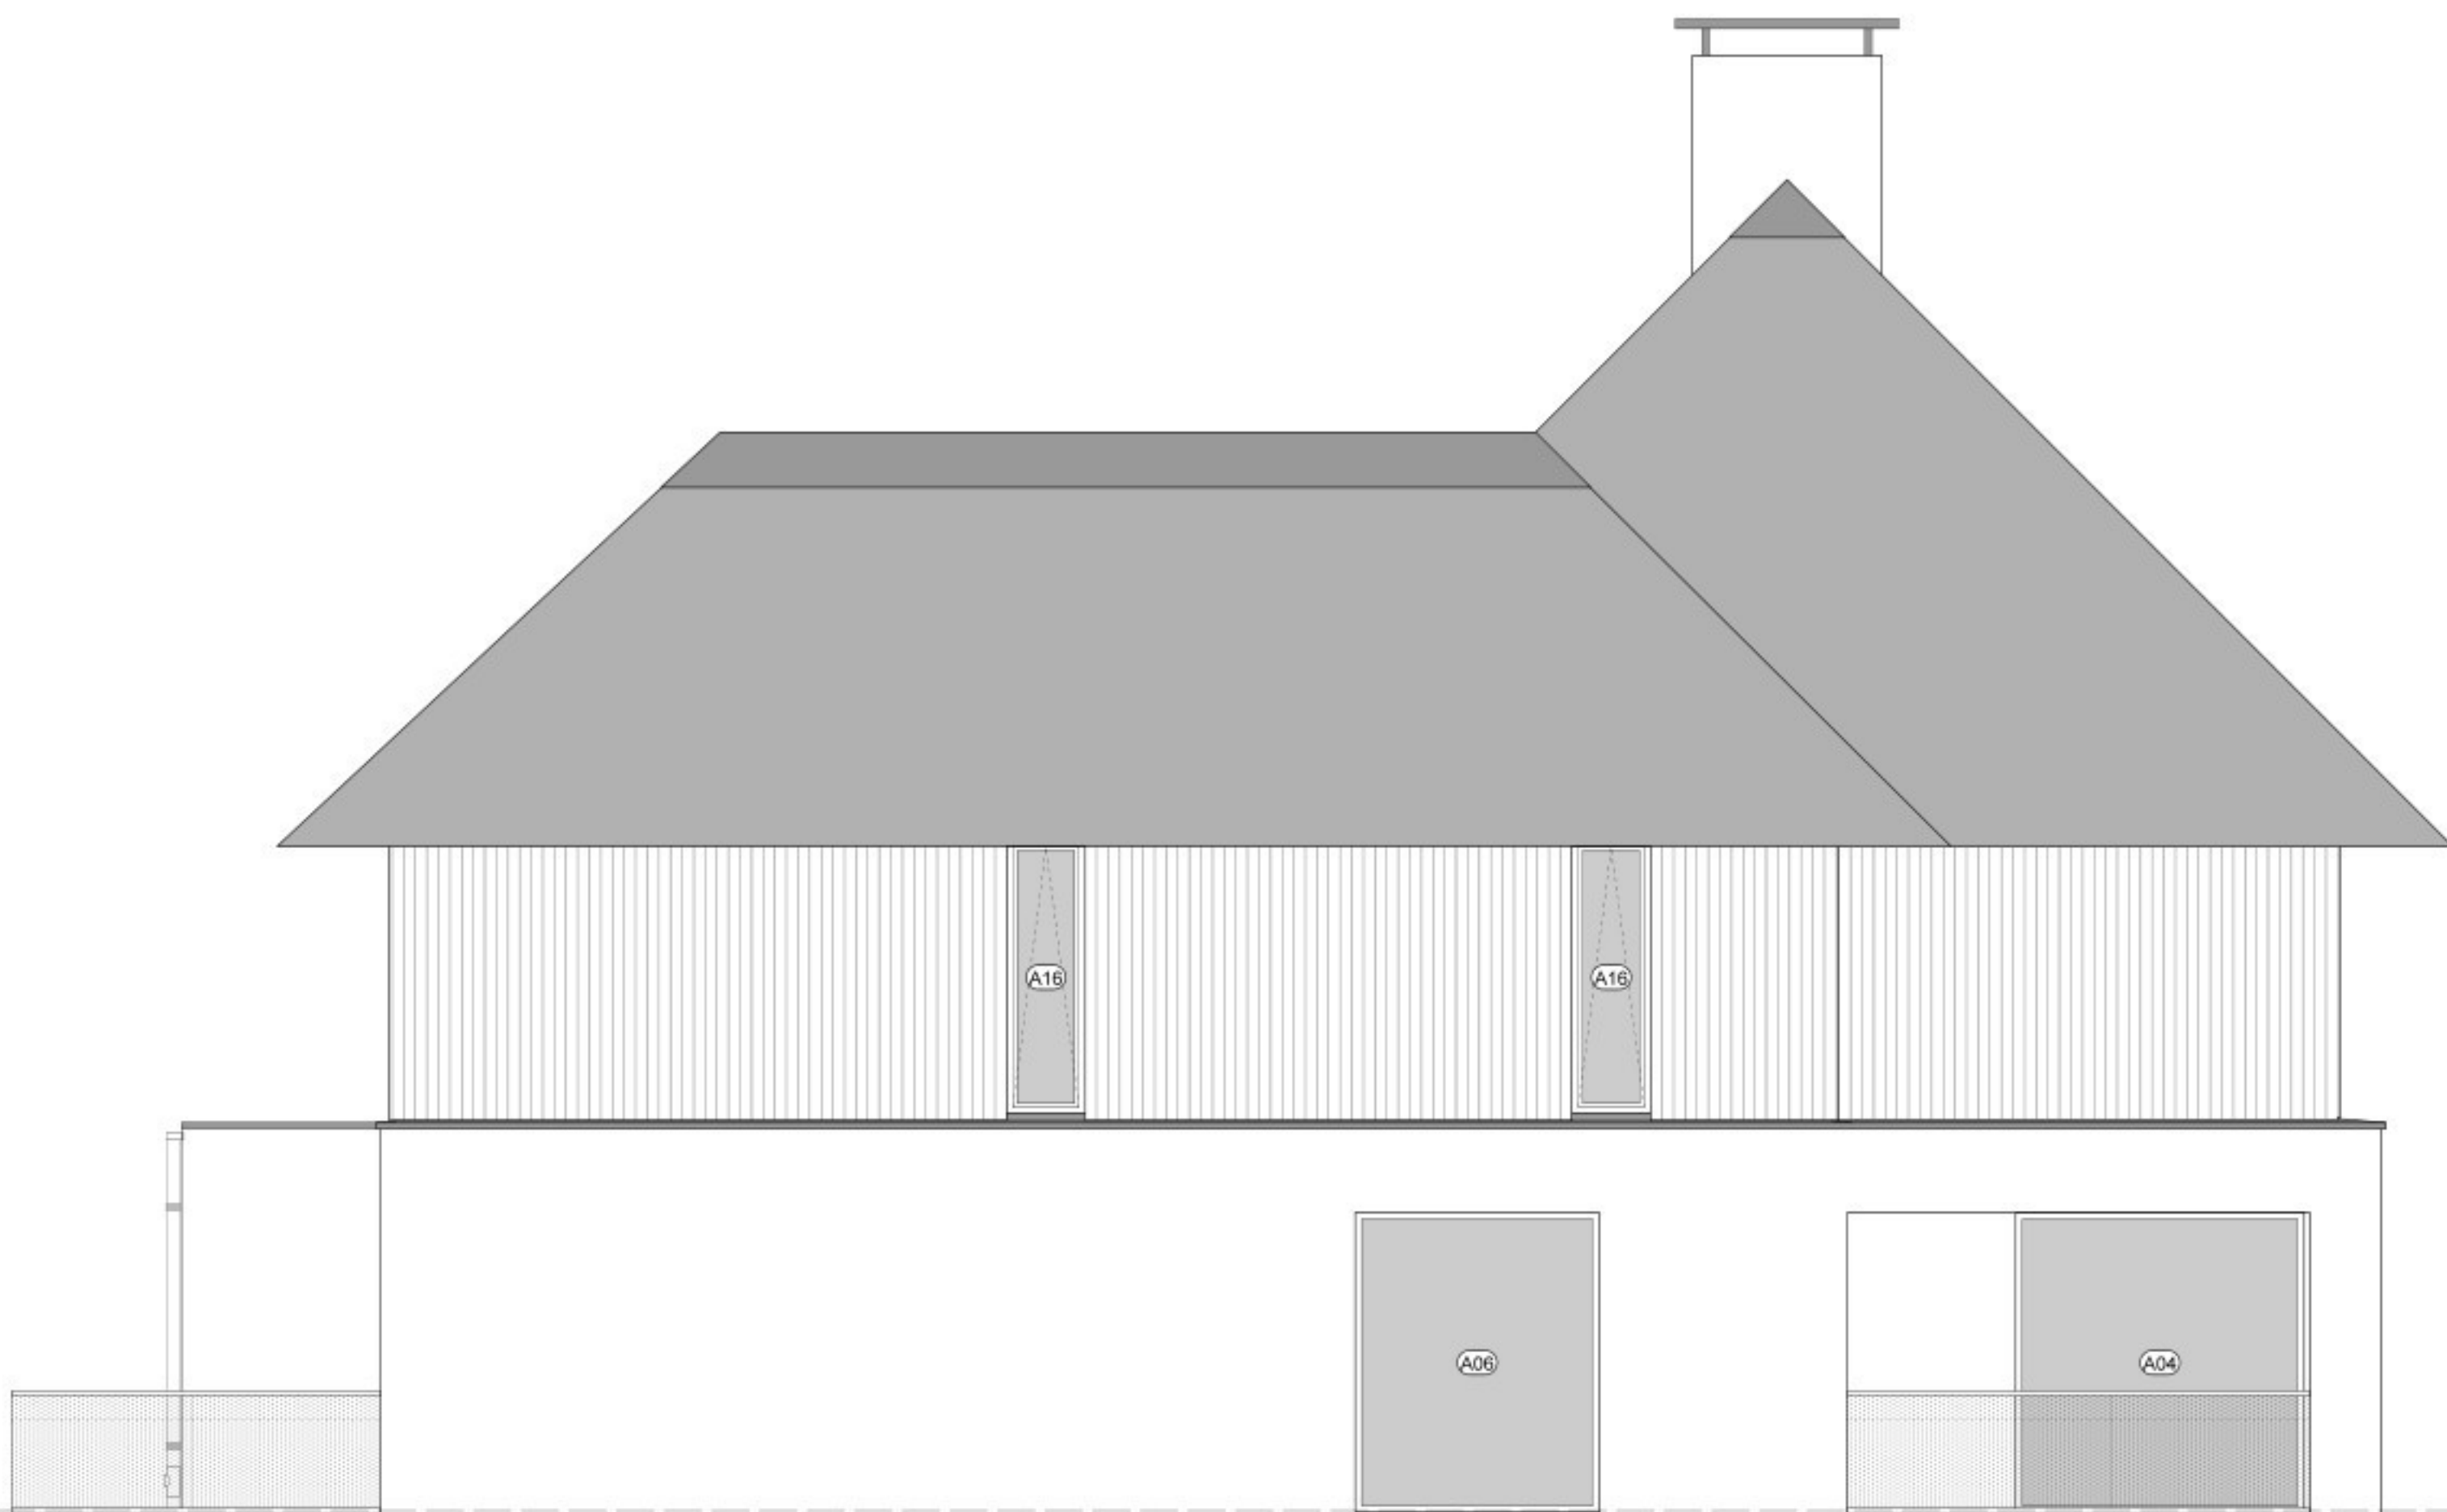


Gevel links



Achtergevel

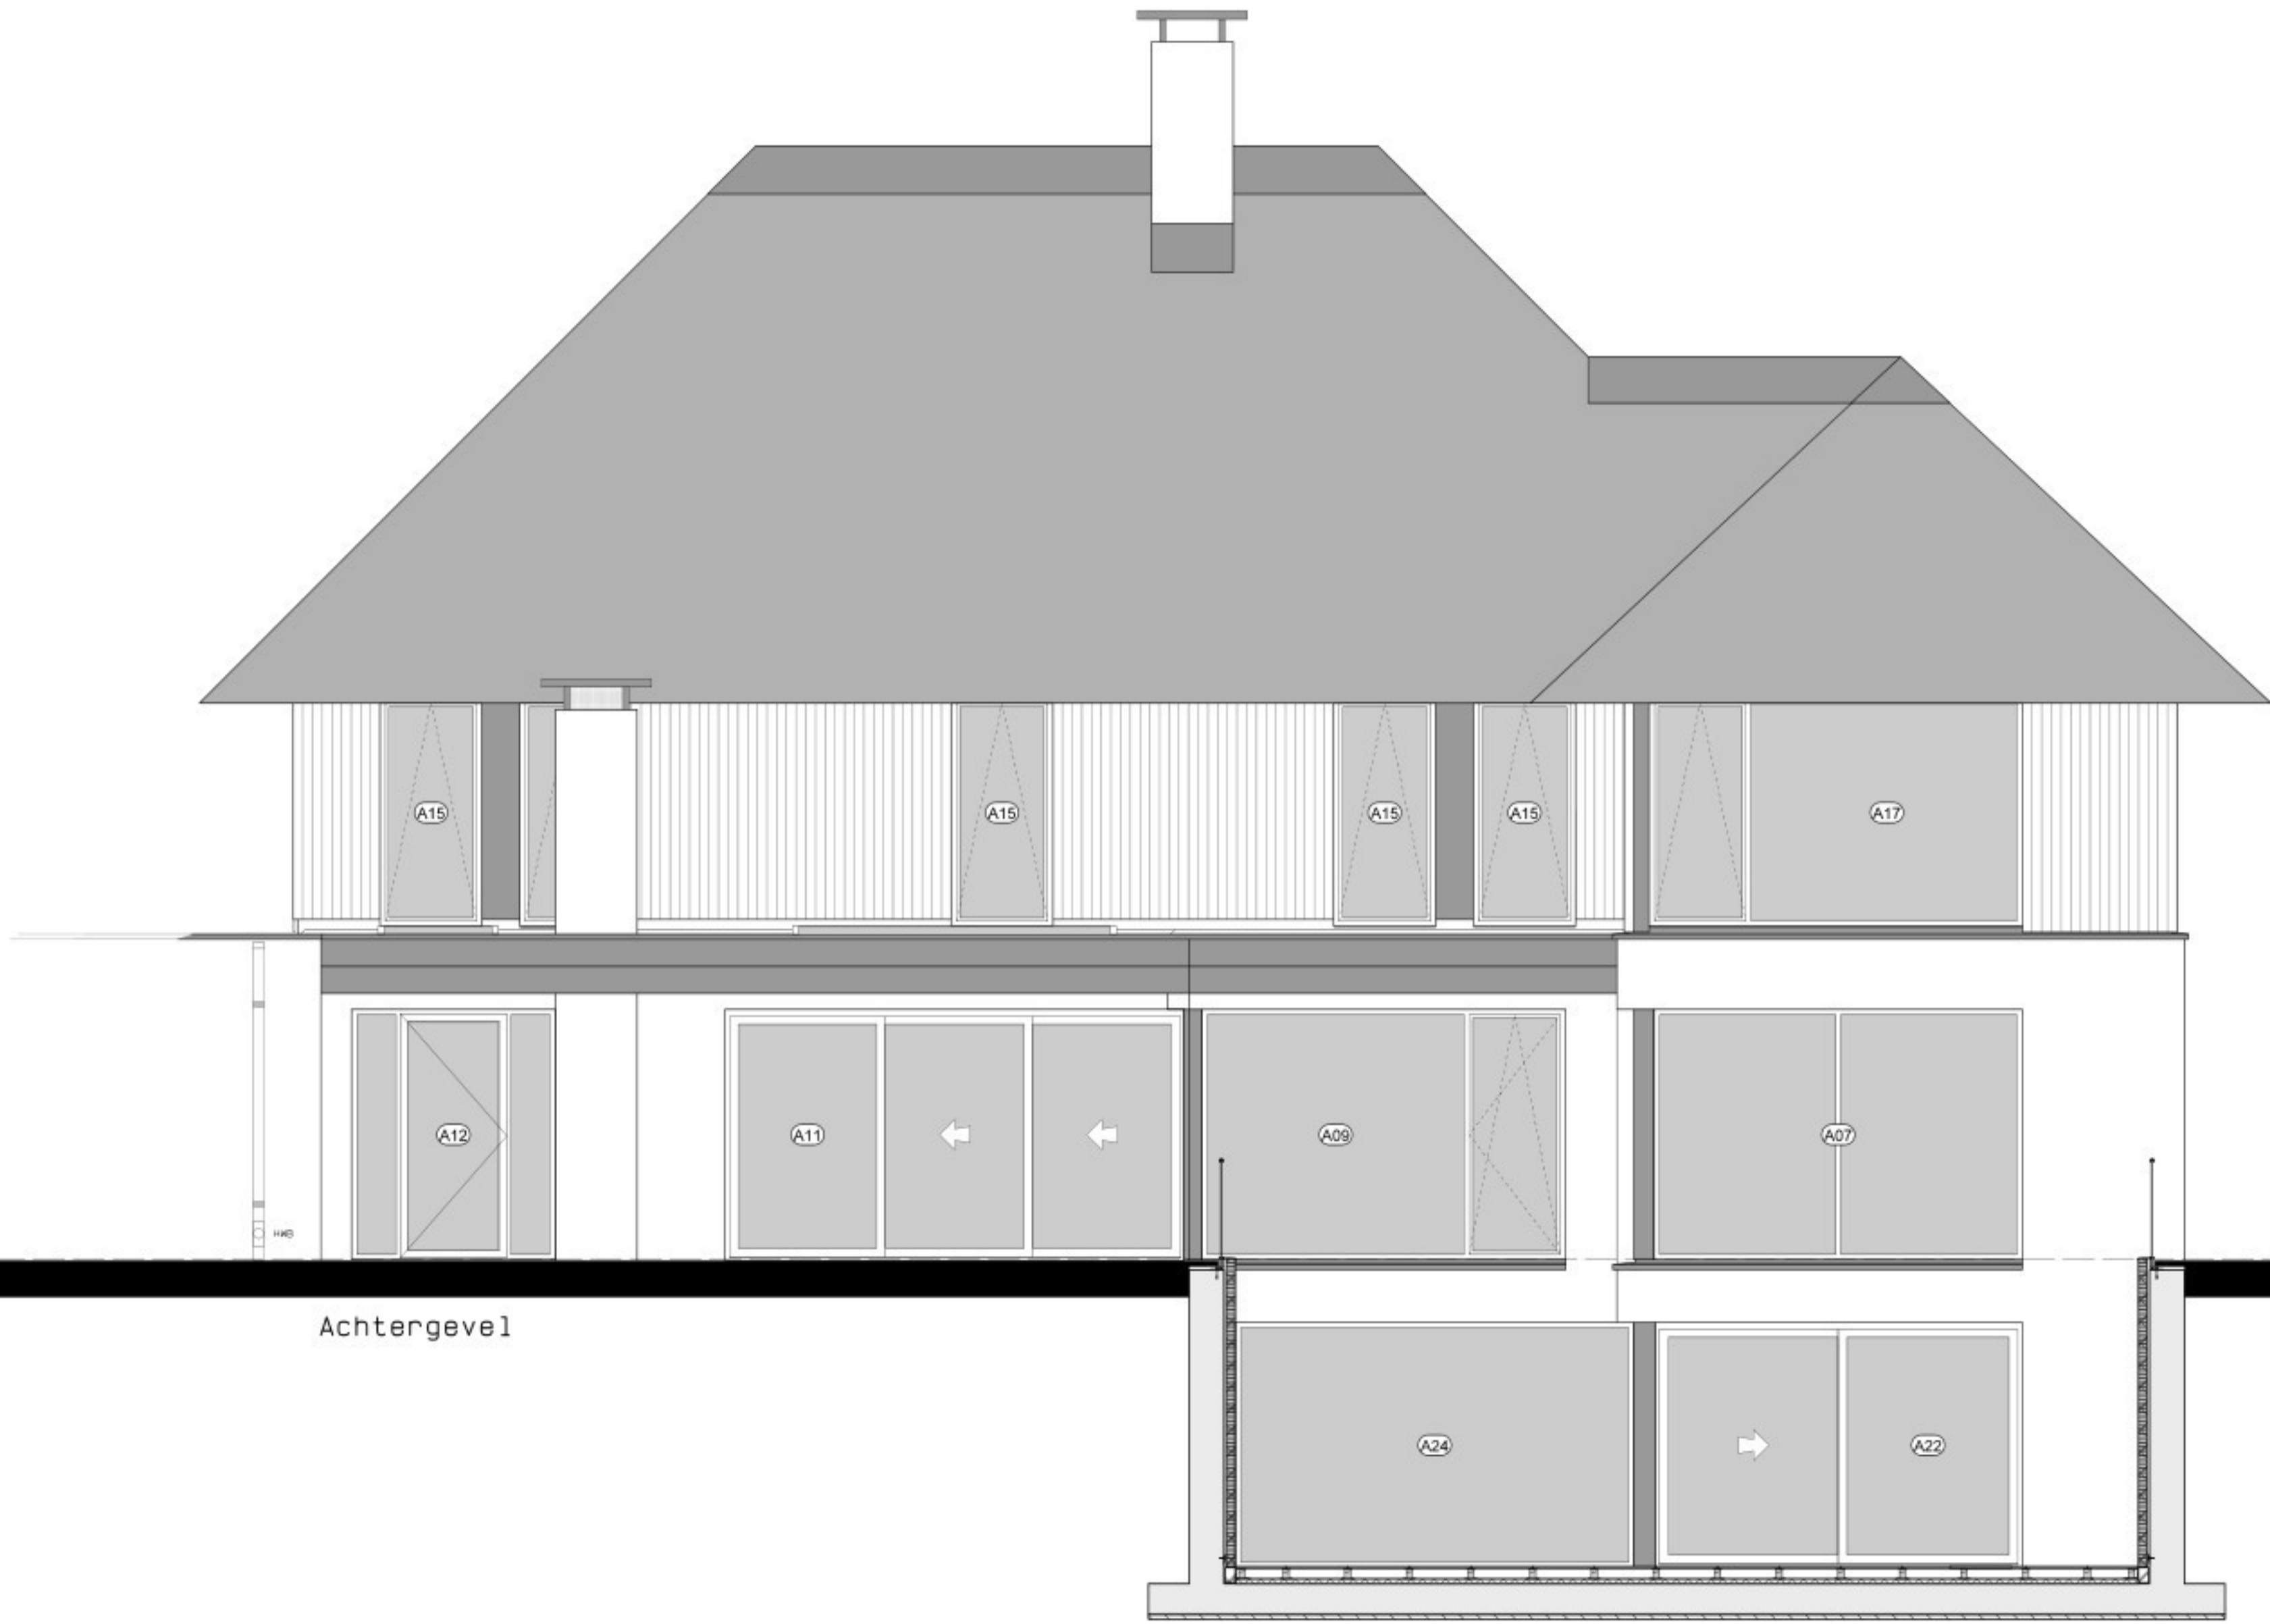

Achtergevel

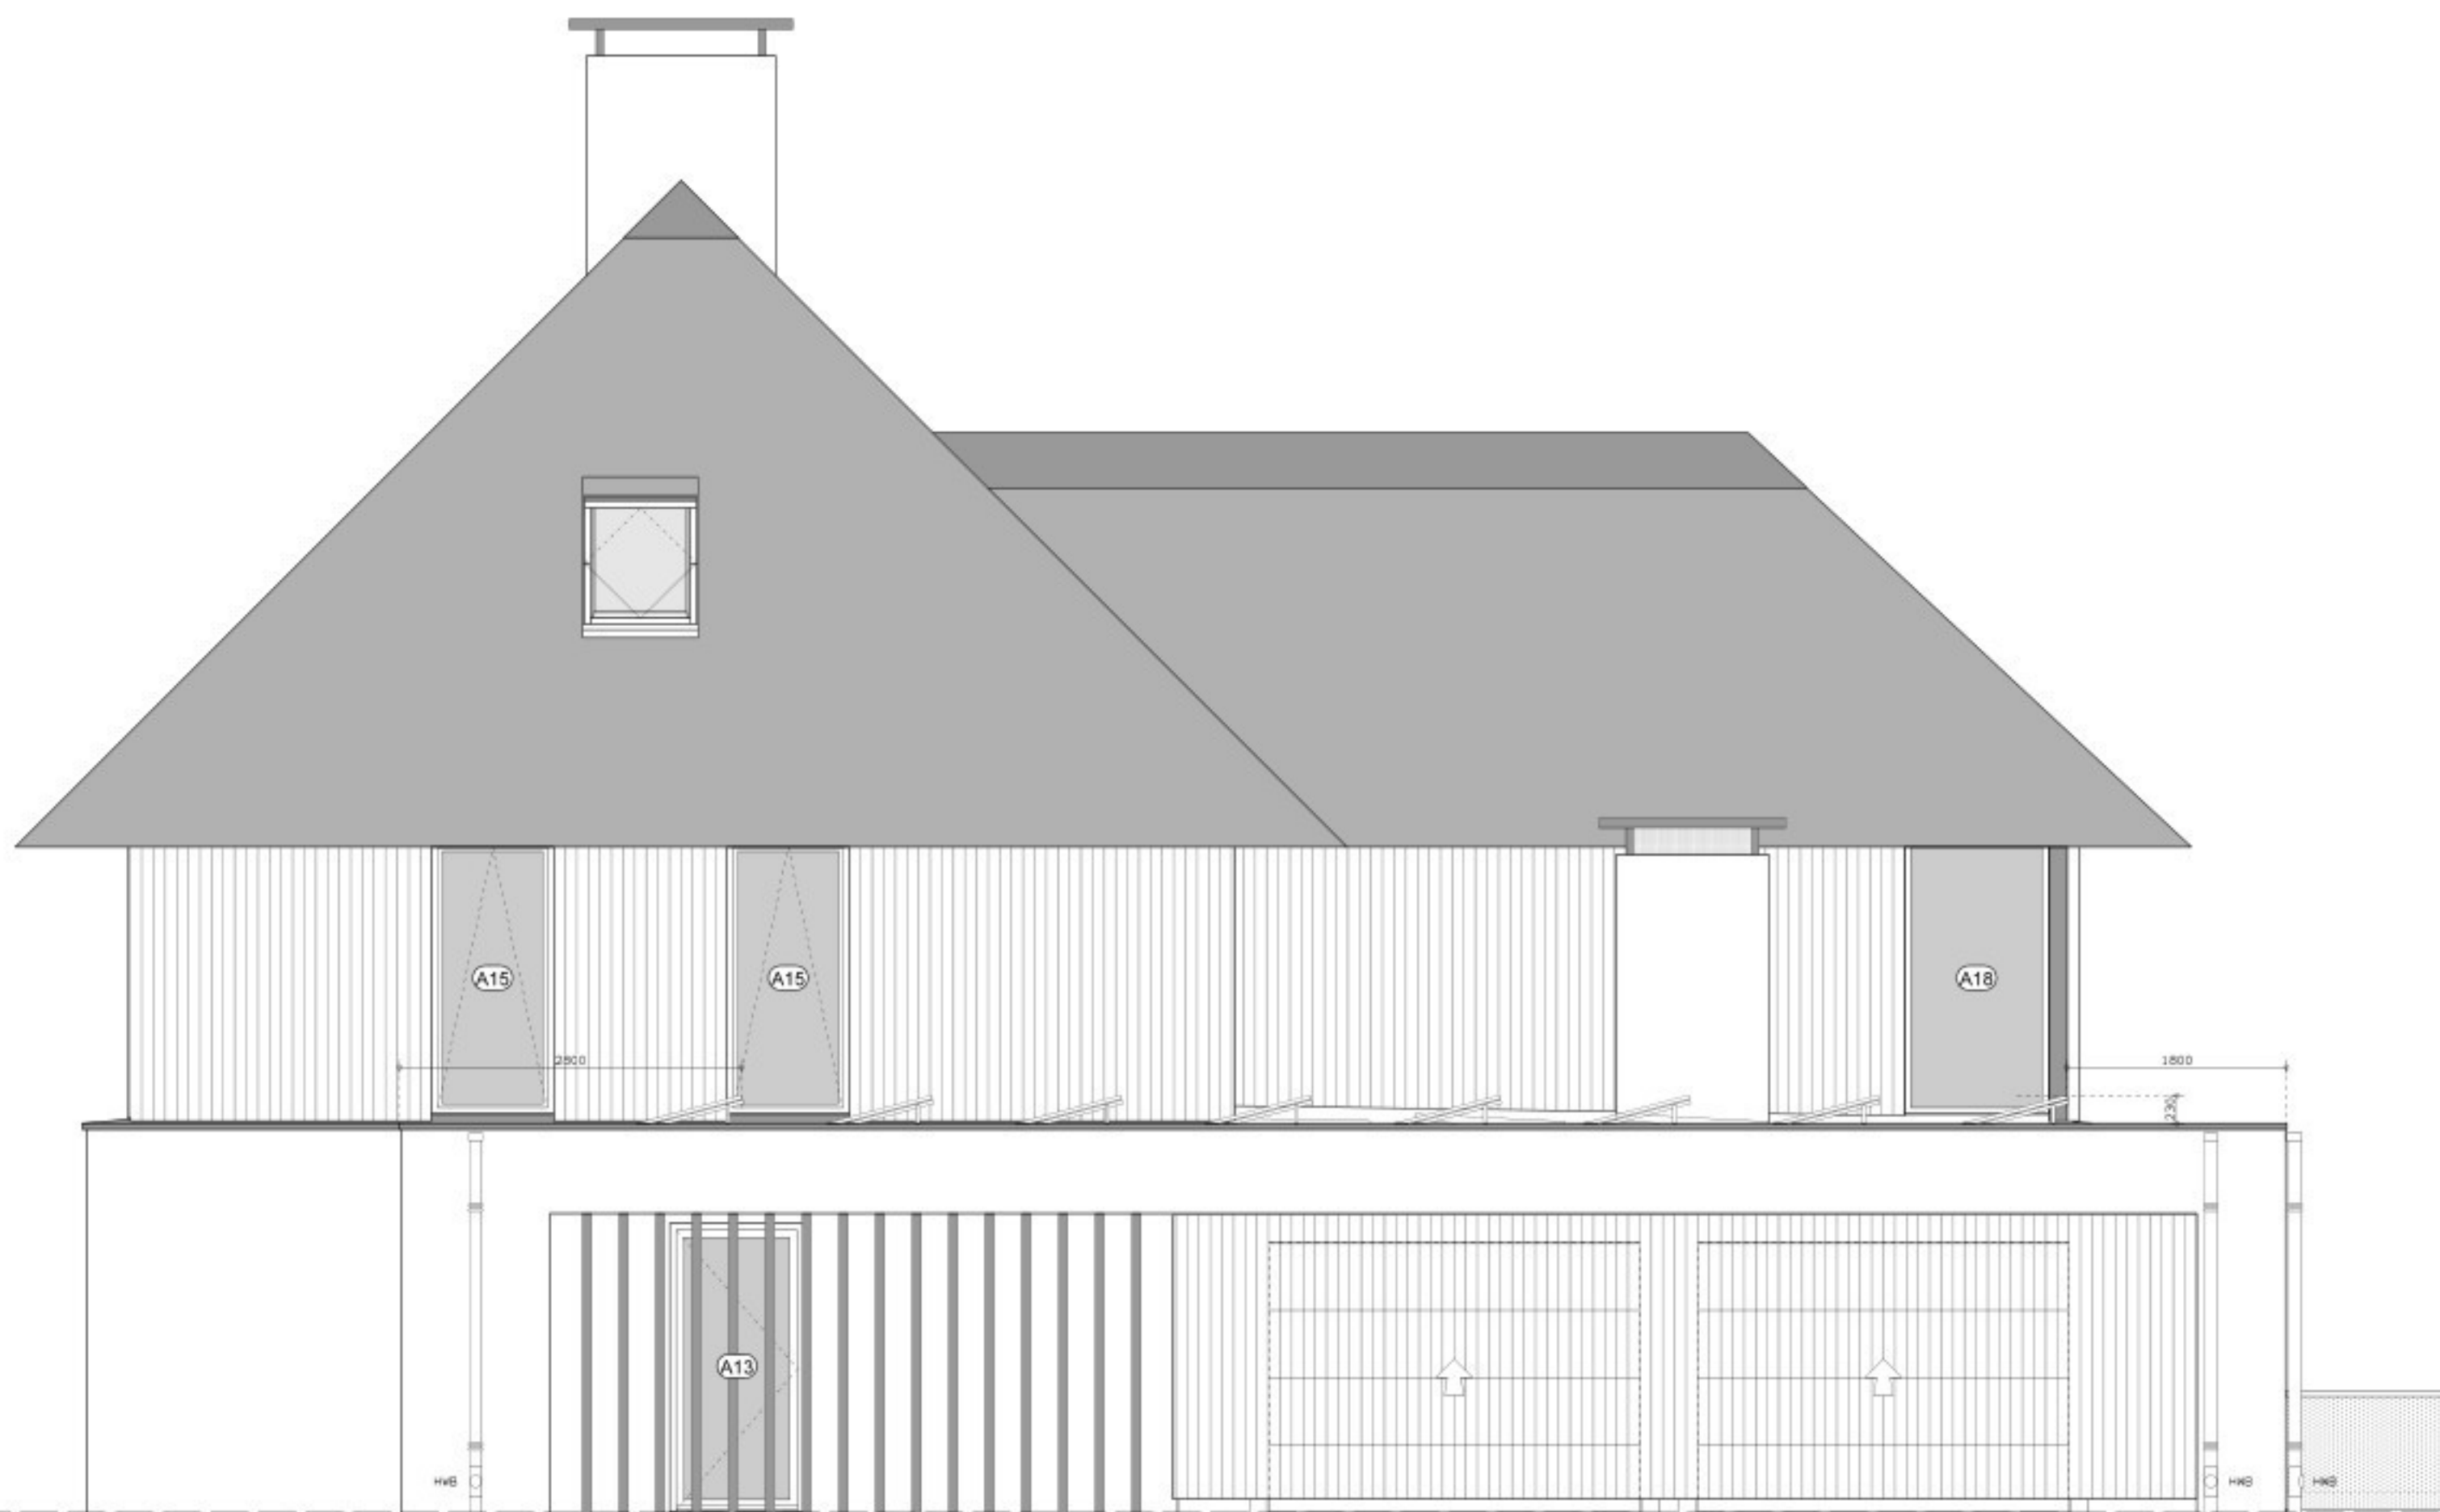

Gevel rechts

LET OP:
ALLE AANGEGEVEN MATEN VOOR UITVOERING
IN HET WERK TE METEN EN TE CONTROLLEREN

PROJECT		B03	
Nieuwbouw woonhuis		B03	
aan de Schooteindseweg 10 te Vliedden		B03	
Schooteindseweg 10		B03	
5756 BD Vliedden		B03	
BESTEKTEKENING		B03	
Gevels		B03	
20 nov. 2025		20 nov. 2025	
24 nov. 2025		24 nov. 2025	
26 nov. 2025		26 nov. 2025	