


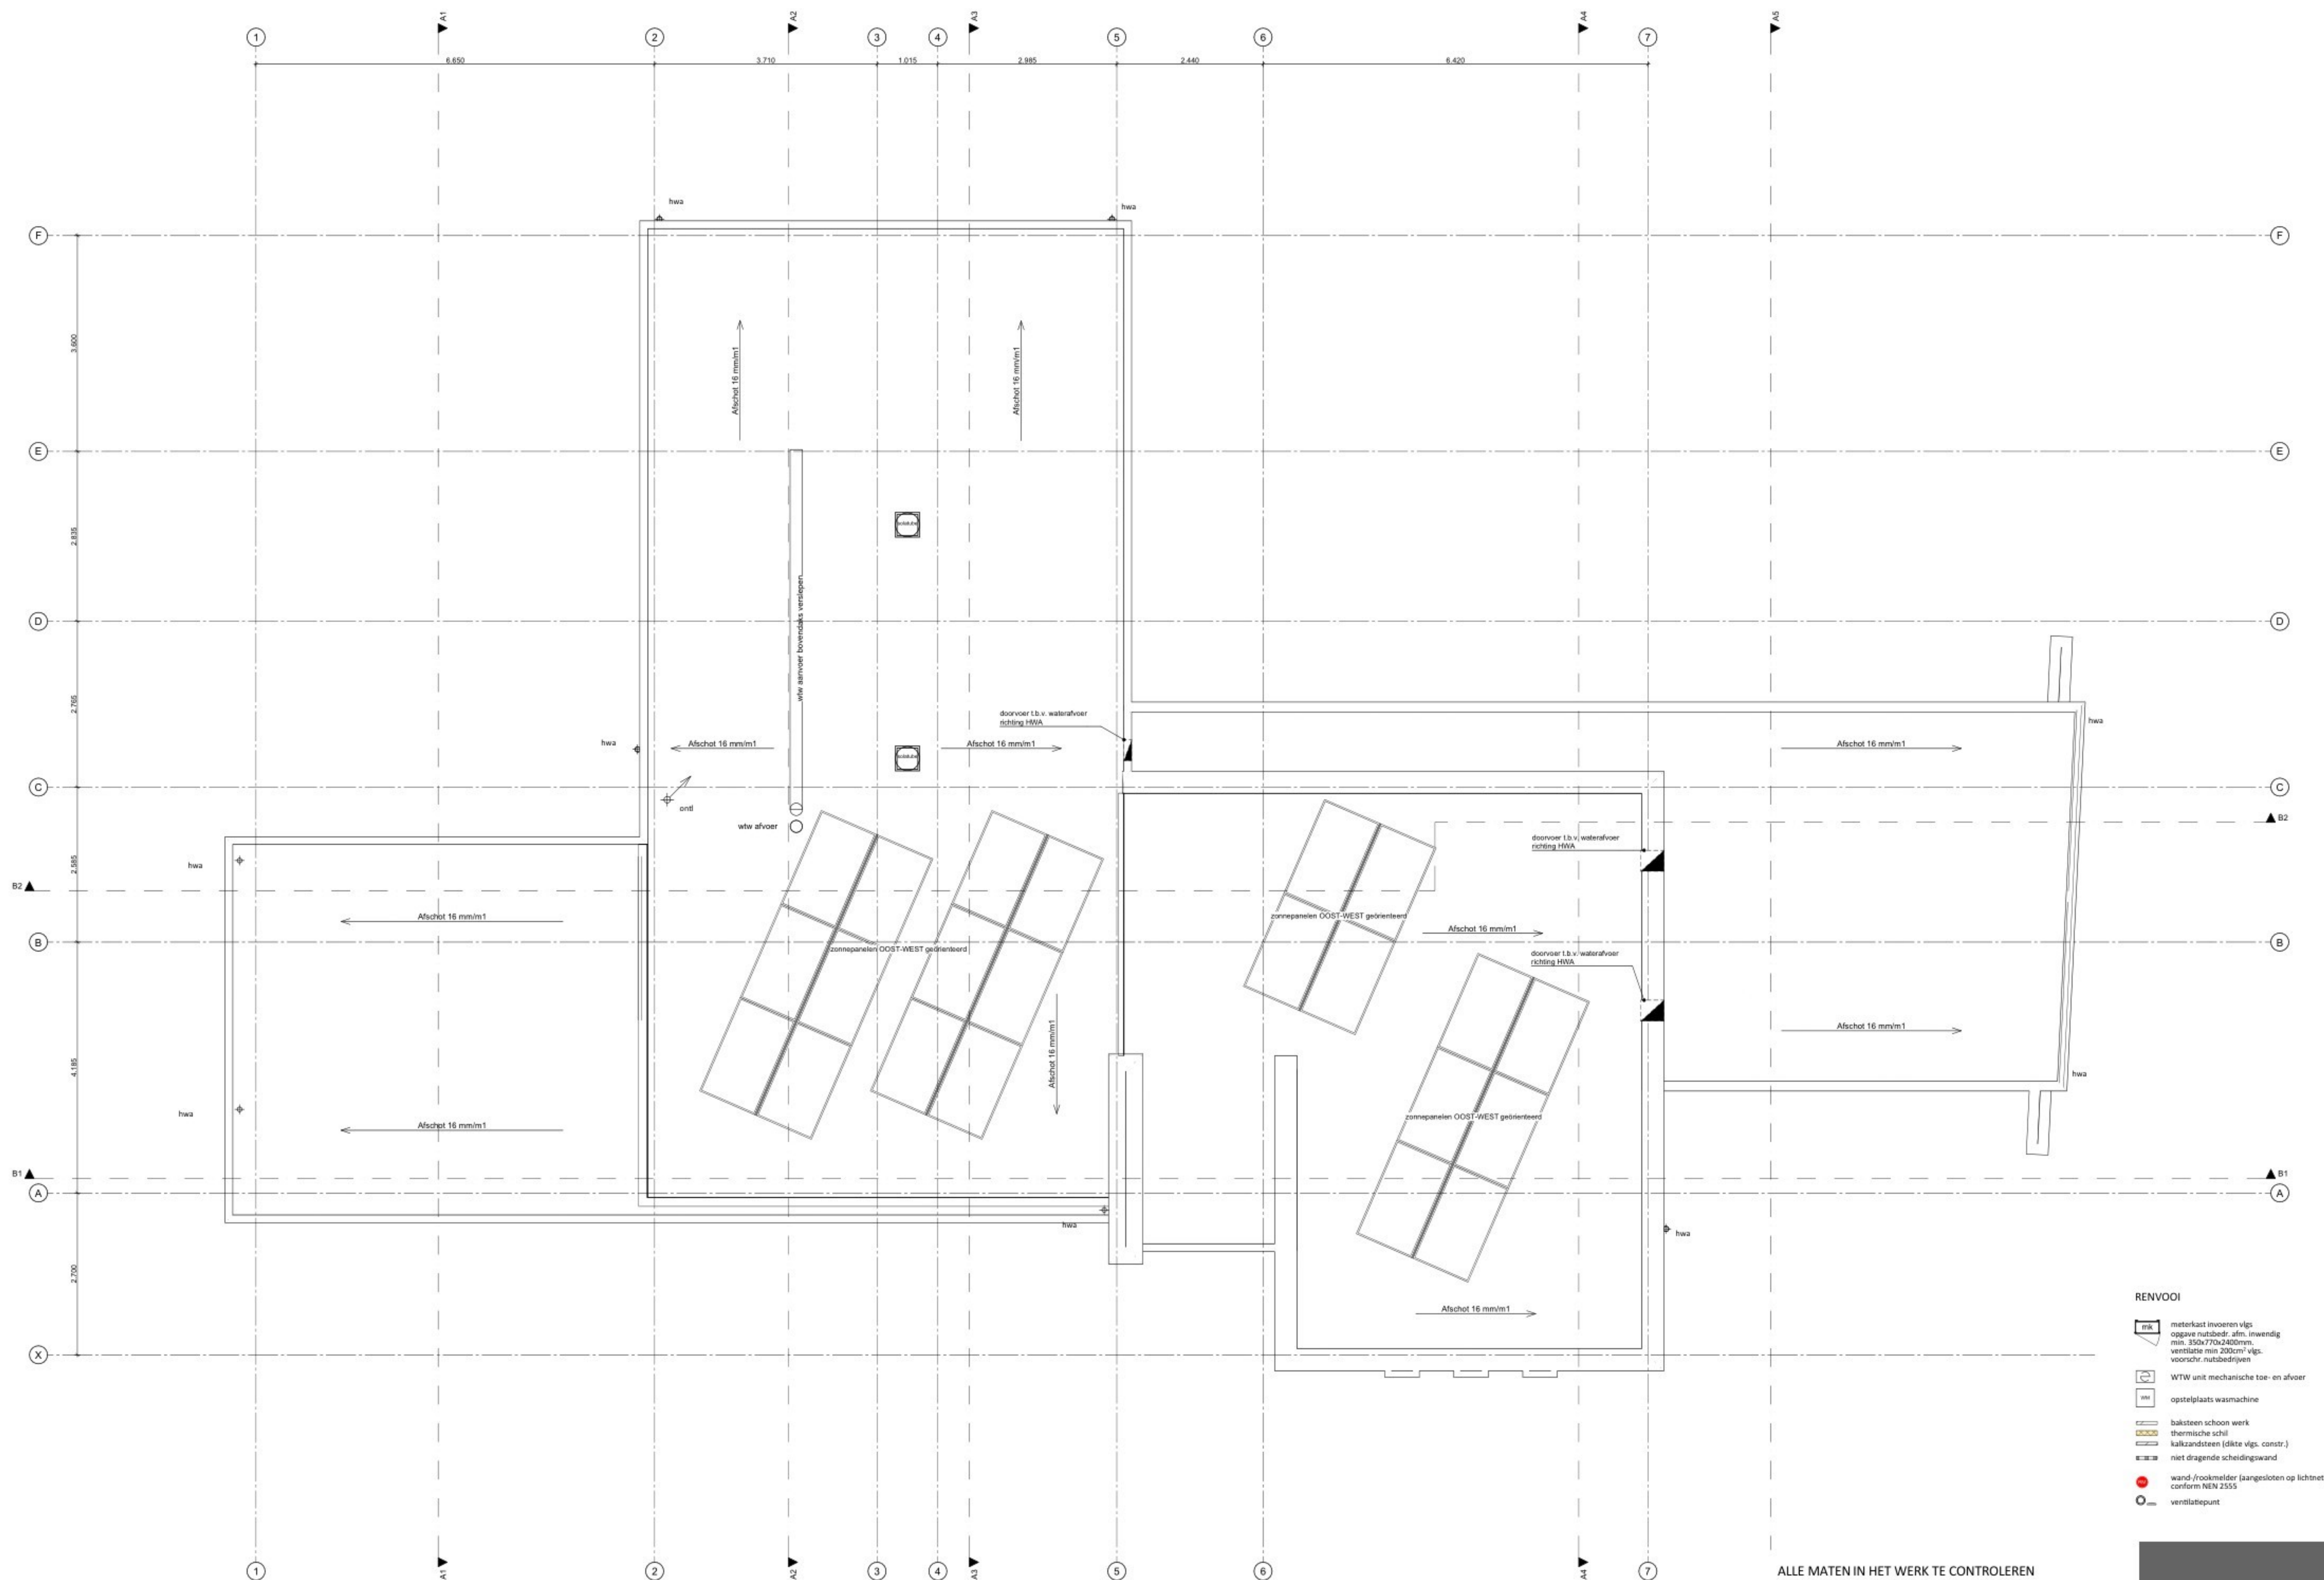

1e verdieping

ALLE MATEN IN HET WERK TE CONTROLLEREN

Blad:
Omschrijving:

DO.02
DAKAANZICHT

Project:

RIGOREUZE VERBOUWING
DENNENVELD 5
DENNENVELD 5, 5752AD te DEURNE

Werk:

Schaal:
Formaat:
Status:
Modelleur:

2612
1:50
A1
DO
SV

Datum:

30.09.26
Wijz. A: 07.10.26
Wijz. B:
Wijz. C:

RENVOOI

 meterkast invoeren vlgs
opgave nutbedr. afm. inwendig
min. 350x770x2400mm,
ventilatie min 200cm² vlgs.
voorschr. nutbedrijven

 WTW unit mechanische toe- en afvoer

 opstelplaats wasmachine

 baksteen schoon werk

 thermische schil

 kalkzandsteen (dikte vlgs. constr.)

 niet dragende scheidingswand

 wand-/ruomteafsloter (aangesloten op lichtnet)
conform NEN 2555

 ventilatiepunt