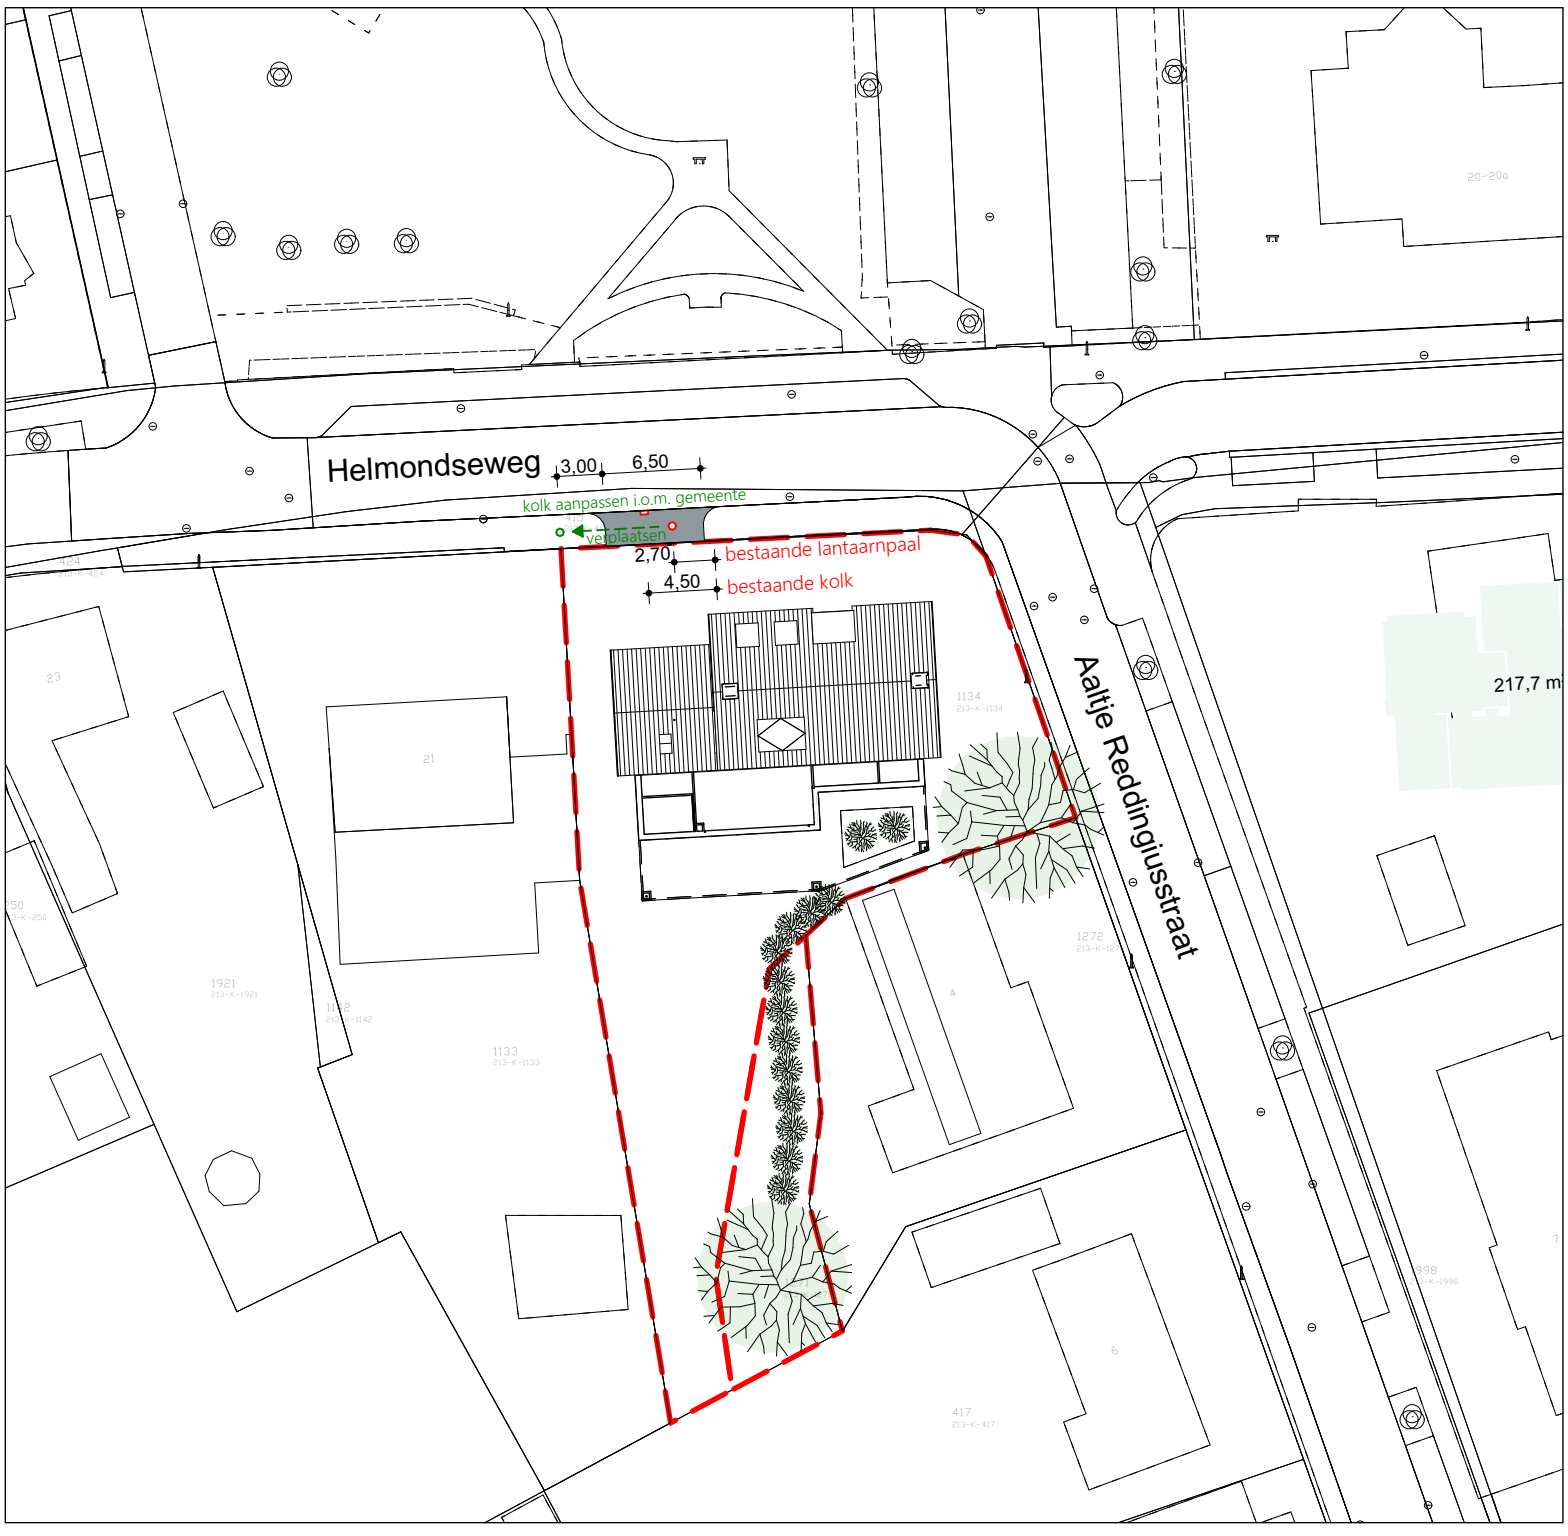

1:500

Situatie

nieuw

Perceeloppervlakte:
980+145 = 1125 m²

Kadastrale gemeentenaam:
Deurne

Gemeentecode - Sectie - Nummer
DNE00-K-1134+1271

Bebouwdoppervlak bestaand:
187,1 m²

Bebouwdoppervlak nieuw:
318,0 m²

N

Crooijmans Bouwadvies
van wens naar realiteit

Industrieweg 23a
5753 PB Deurne
@: info@cbouwadvies.nl
M: +31 615 14 40 21

Formaat
A3

Datum
10-6-25

Wijziging

Bladnummer
UO.4

Schaal
1:500

Projectnummer
2311