
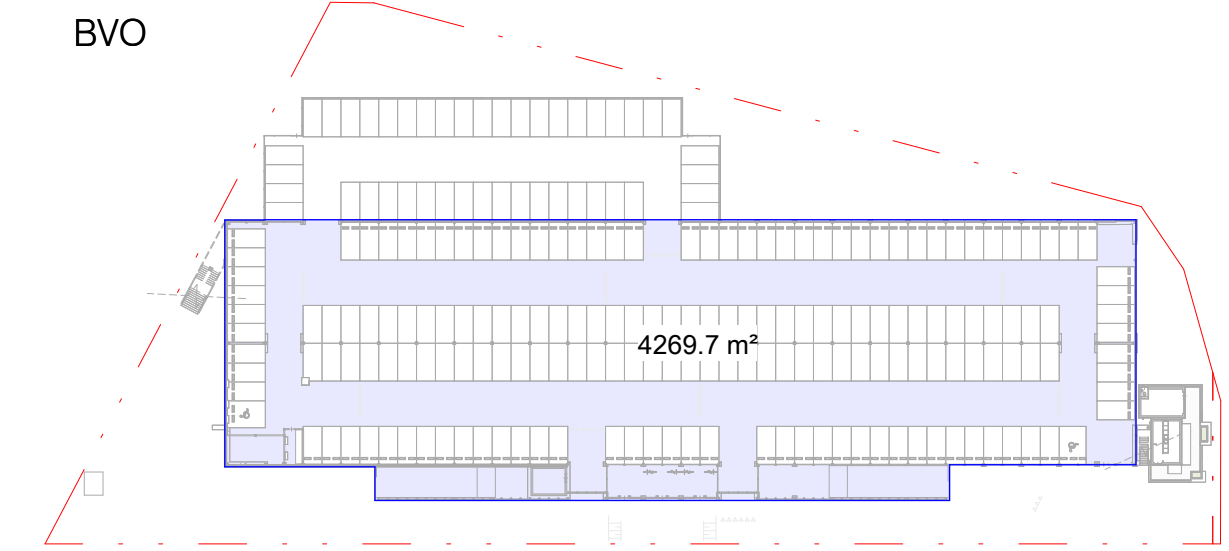


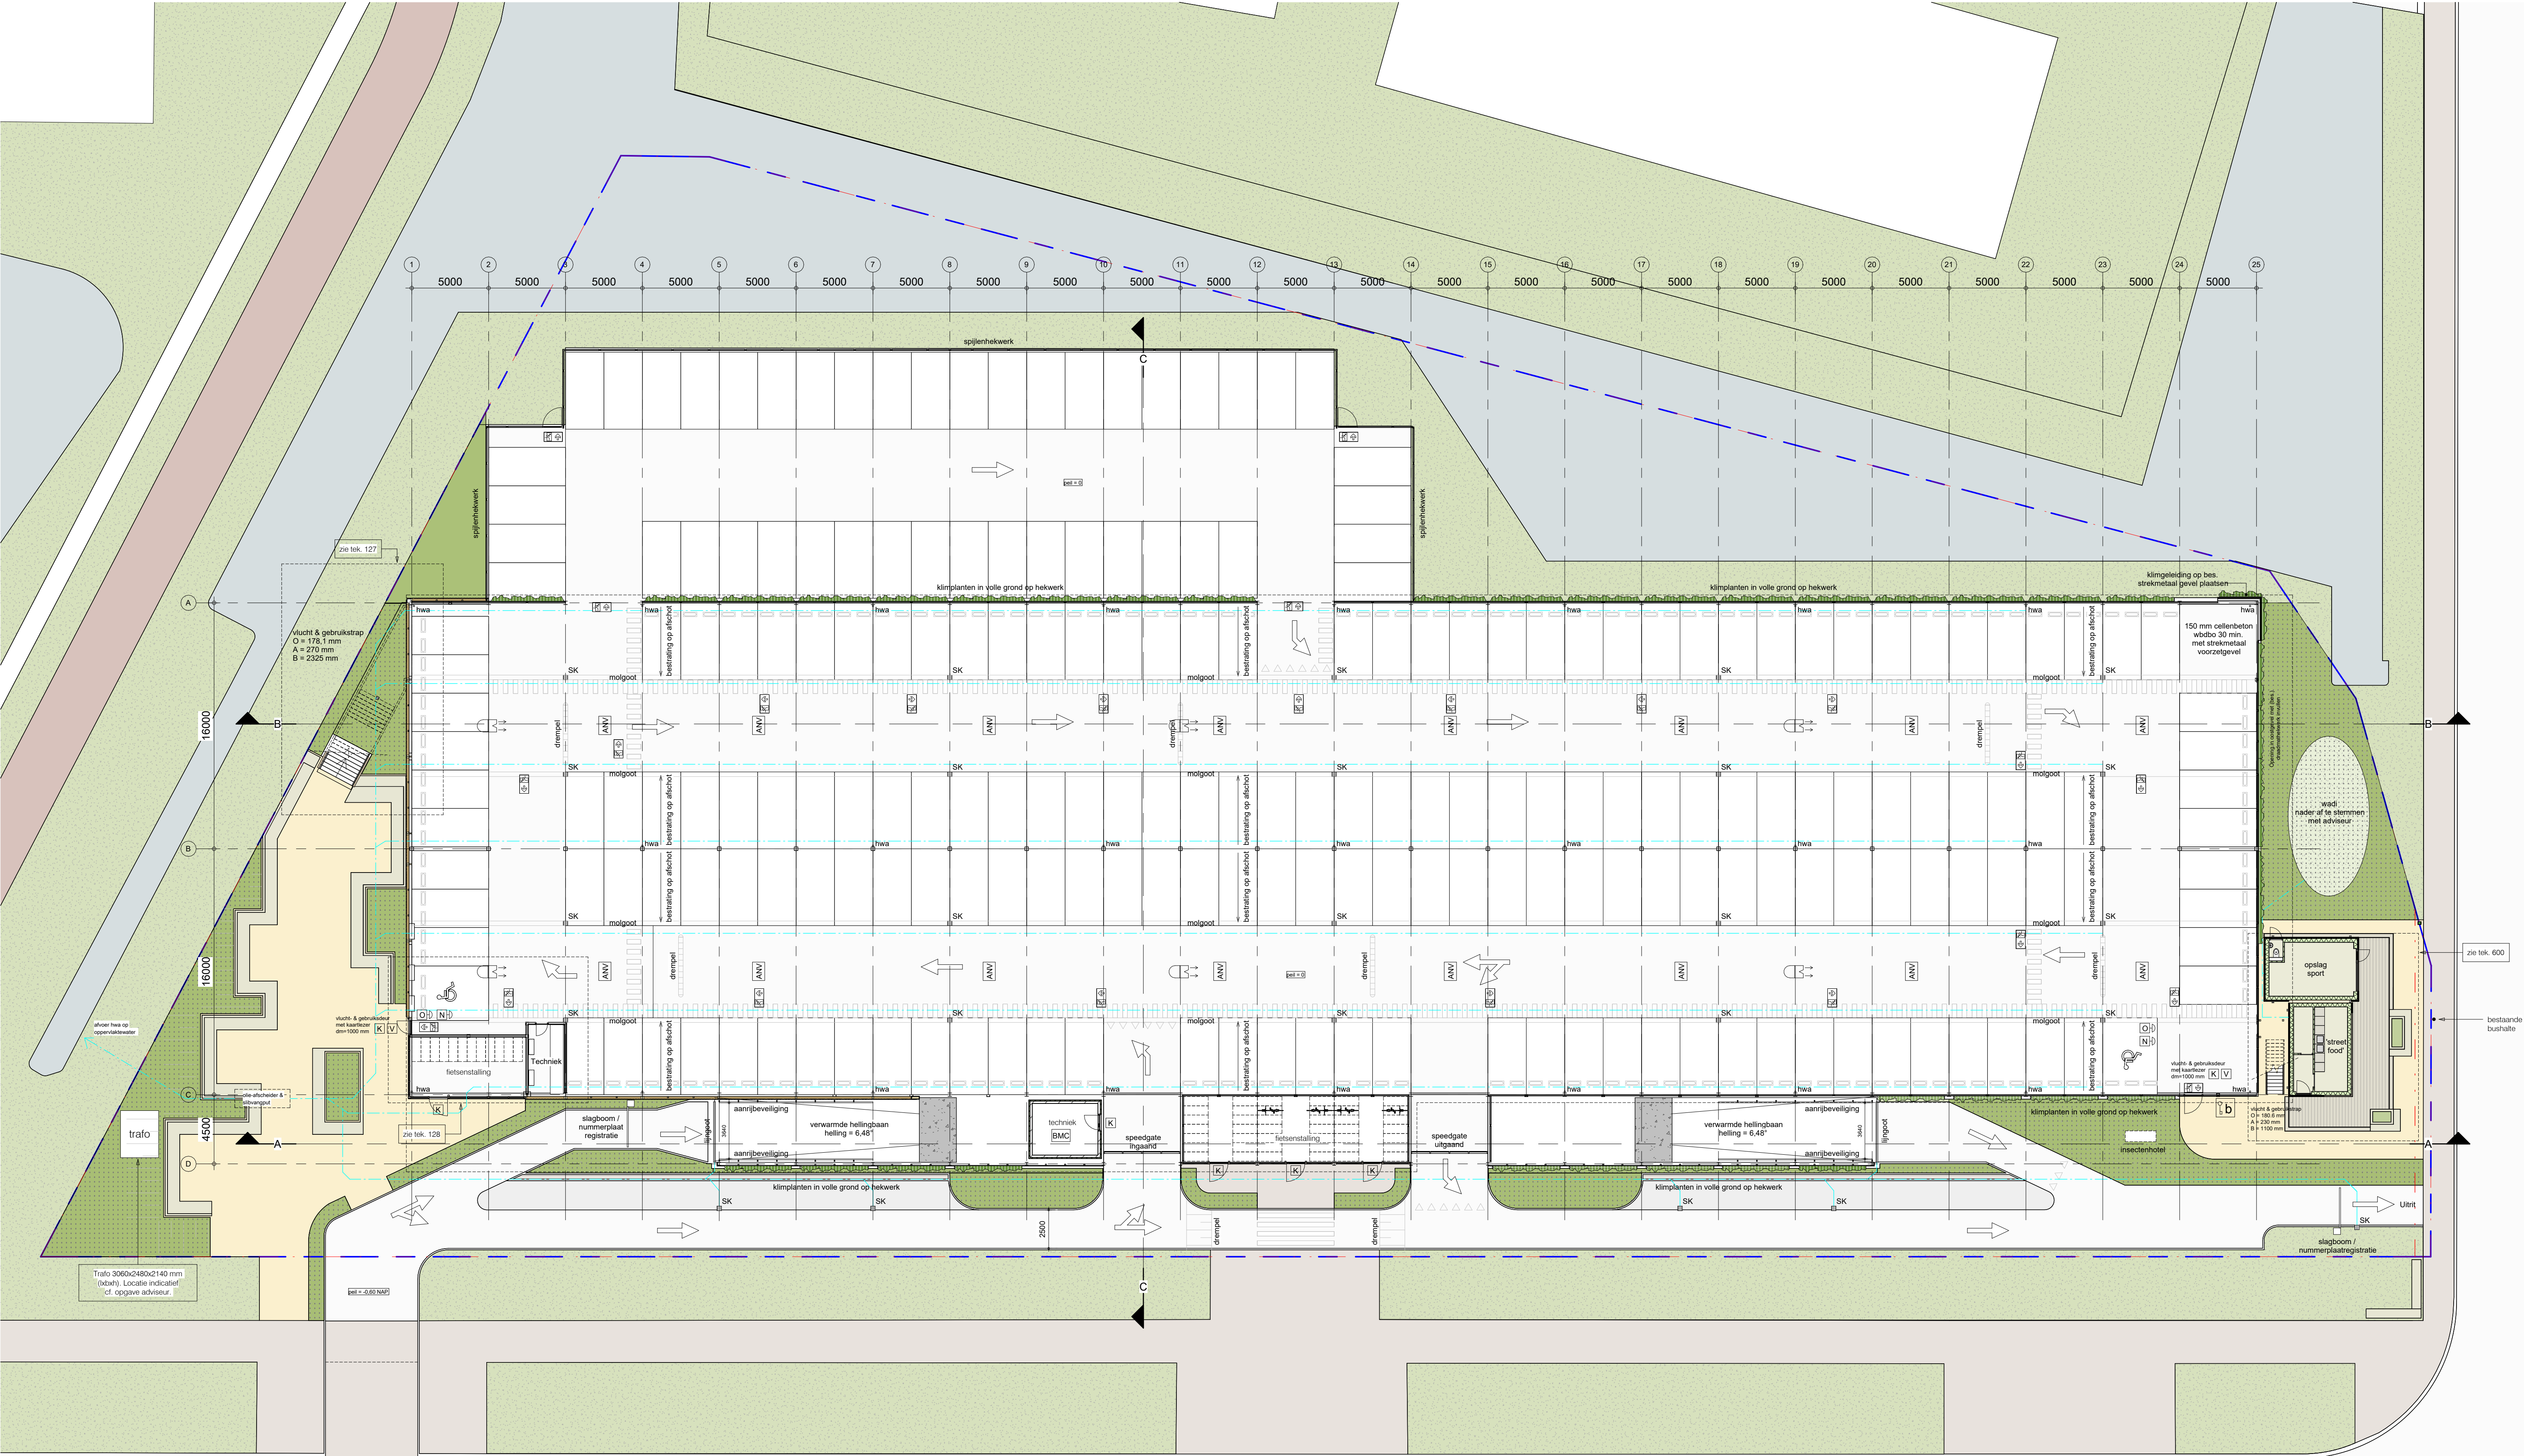

RENVOOI

- Beton
- Kalkzandsteen
- HWA
- Buitenriolering
- SK
- E
- DM
- I-B
- b
- BMC
- Mobilie blusapparaat
- ANV
- Inductieventilator
- Vluchtroute linksaf
- Vluchtroute rechtsaf
- Vluchtroute naar beneden
- Vluchtroute rechtdoor / omhoog
- Deur zonder sleutel te openen vanuit vluchtrichting, alle deuren voorzien van deurstandsignalering
- Kaartlezer met elektronisch slot, alle deuren voorzien van deurstandsignalering
- Nooddrukknop binnenzijde
- Nooddrukknop buitenzijde (request to open)
- Kruiden en bollen. Bijen- en vlindervriendelijke inheemse soorten.
- Klimplanten op staafmathekwerk. Mix van soorten, in volle grond. Grondverbetering toepassen. Uitvoering cf. opgave hovenier.
- ankerpunt aanlijnbeveiliging cf. NEN 365

opstelplaats brandweerauto op Thomas R. Malthusstraat.
zie situatietekening

installaties volgens opgave adviseur/installateur
principe HWA en riolering is op tekening aangegeven

doorgang breedte deuren >900 mm, tenzij anders
aangegeven, hoogte >2,3m1

Brandmeldinstallatie: (bg) bestaande installatie
behouden. (vd1) installatie n.t.b. i.o.m. adviseur

Totaal aantal parkeerplaatsen
217 (begane grond) + 177 (verdieping) = 394
waarvan 2 MiVa plaatsen

aantal parkeerplaatsen in bestaand = 222 + 177 = 399

aanvraag omgevingsvergunning d.d. 13-12-2023

opdrachtgever: De Vries en Verburg Bouw B.V.
project: PWC Garage, Amsterdam
onderdeel: Begane grond

datum: 13-12-2023
werk nr.: 2022-01
schaal: 1:200
getekend: MB
filenaam: C:\Users\merijn\Documents\2022-01_M020_R04_merijn_kolpa.rvt

gewijzigd



opstelplaats brandweerauto op Thomas R. Malthusstraat
zie situatietekening

doorgang breedte deuren >900 mm, tenzij anders
aangegeven, hoogte >2,3m1




Totaal aantal parkeerplaatsen
217 (begane grond) + 177 (verdieping) = 394
waarvan 2 MiVa plaatsen

aantal parkeerplaatsen in bestaand = $222 + 177 = 399$



datum : 13-12-2023 gewijzigd door :
werk nr. : 2022-01
schaal : 1:200
getekend : MB
filenaam : C:\Users\merijn\Documents\2022-01_M200_R24_merijn_kolpa.rvt

strevelsweg 700/406 3083 as rotterdam telefoon 010-4817144 info@kolpa-architecten.nl www.kolpa-architecten.nl

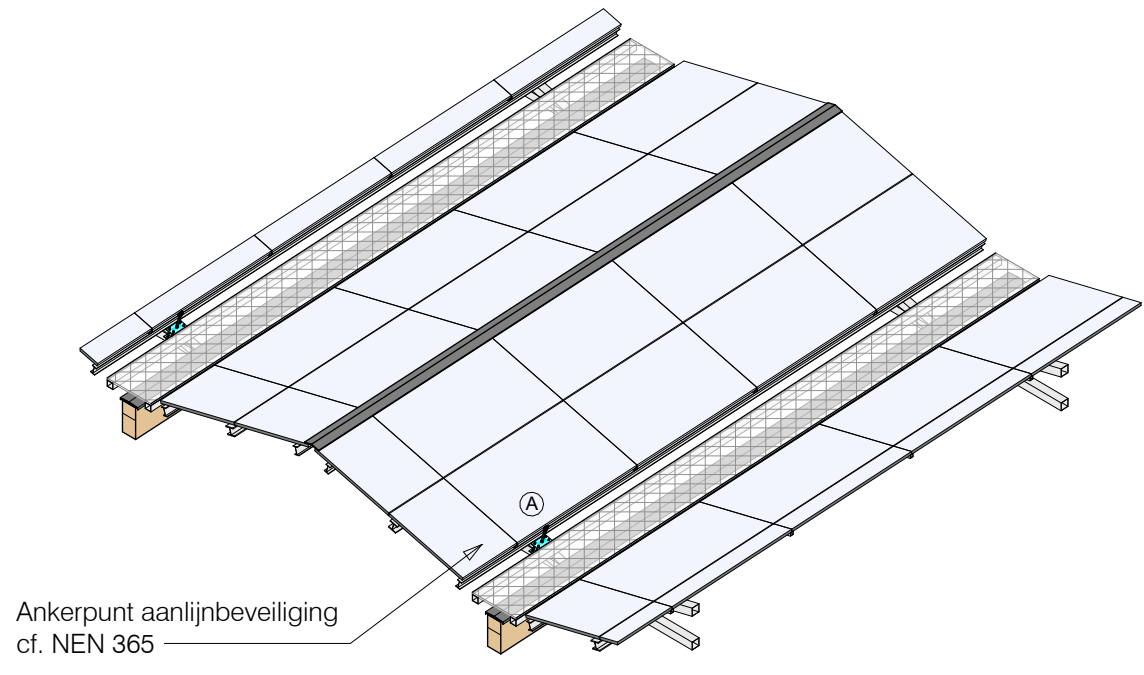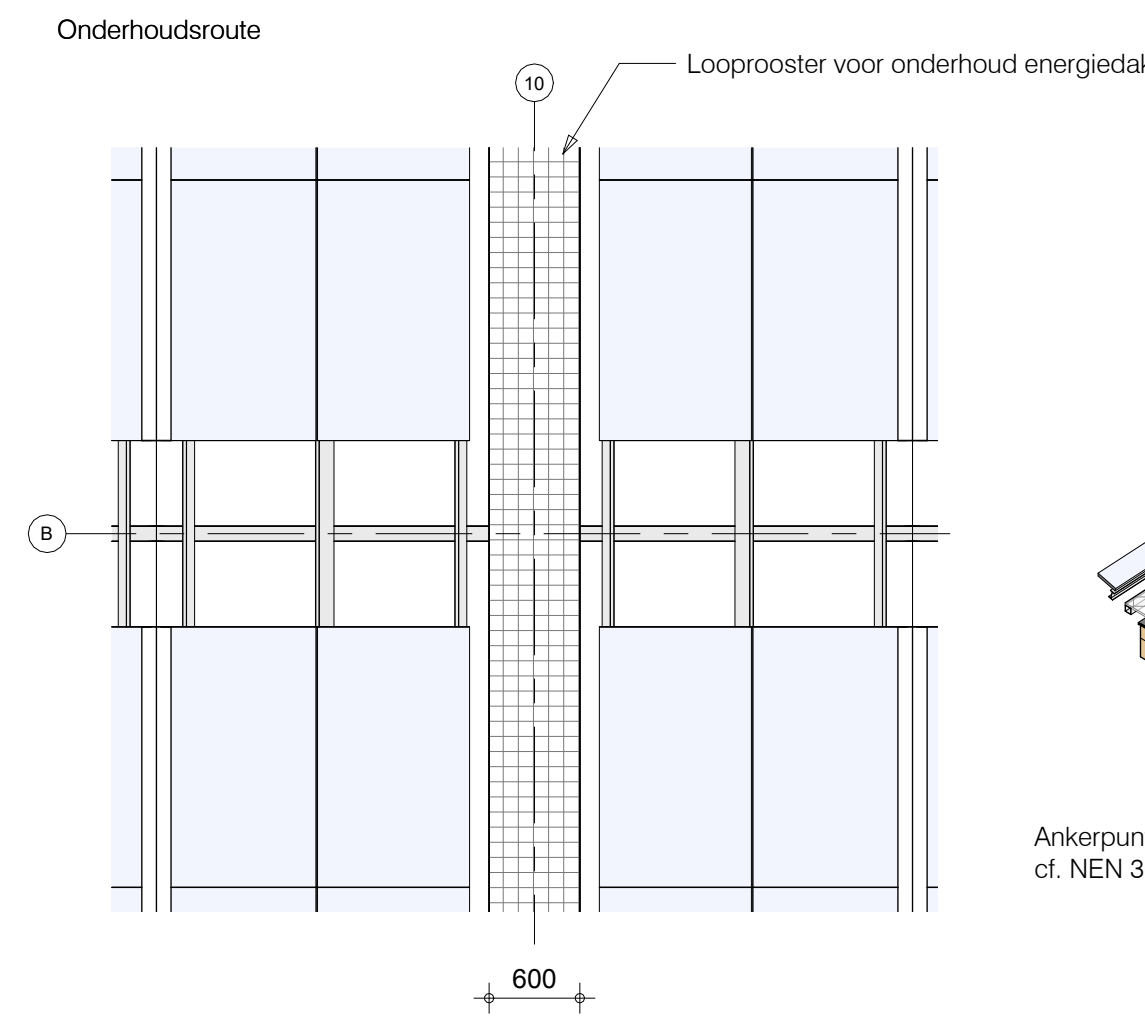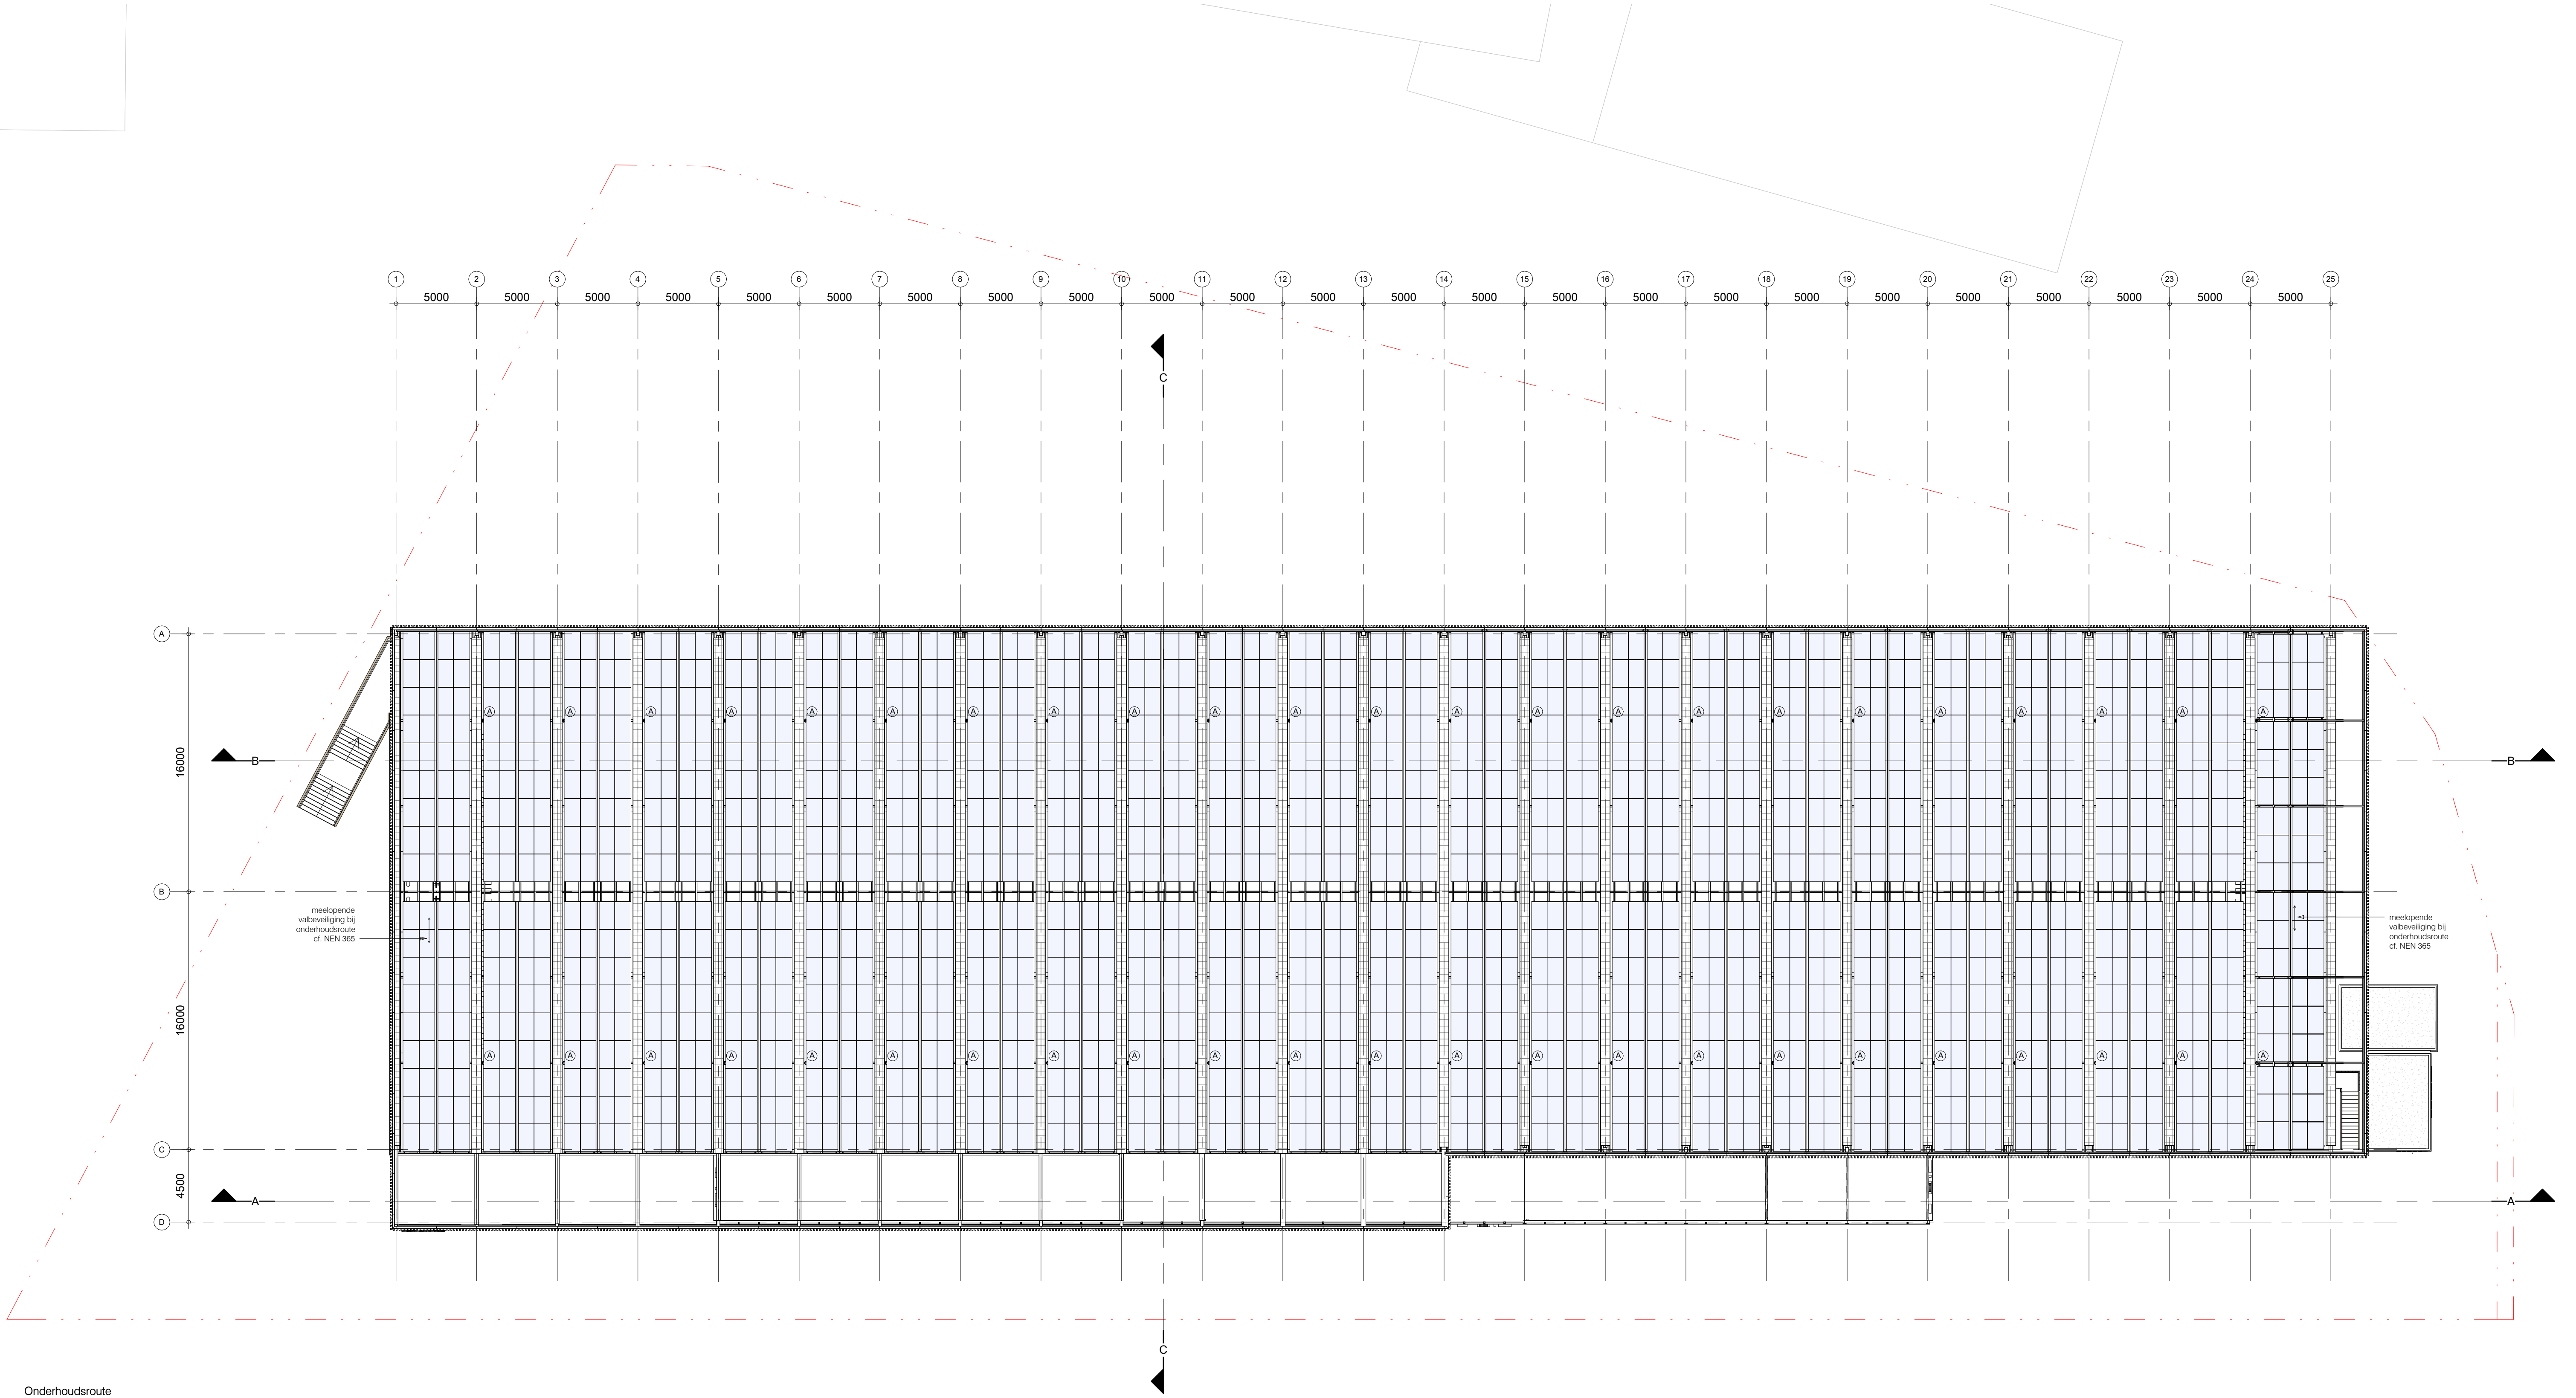

- RENNVOOI** indien een symbool niet op tekening voorkomt is deze niet van toepassing.
- | | | | |
|--|---|--|--|
| | Beton | | Vluchtroute linksaf |
| | Kalkzandsteen | | Vluchtroute rechtsaf |
| | HWA | | Vluchtroute naar beneden |
| | Buitenriolering | | Vluchtroute rechtdoor / omhoog |
| | Straatkoek | | Deur zonder sleutel te openen vanuit vluchtrichting, alle deuren voorzien van deurstandsignalering |
| | Elektra | | Kaartlezer met elektronisch slot, alle deuren voorzien van deurstandsignalering |
| | Dagmaat | | Nooddrukknop binnenzijde |
| | Brandkraan | | Nooddrukknop buitenzijde (request to open) |
| | Sleutelkuis brandweer | | Kruiden en bollen. Bijen- en vlindervriendelijke inheemse soorten. |
| | Brandmeldcentrale | | Klimplanten op staafmathekwerk. Mix van soorten, in volle grond. Grondverbetering toepassen. Uitvoering cf. opgave hovenier. |
| | Mobiel blusapparaat | | ankerpunt aanlijnbeveiliging cf. NEN 365 |
| | Algemene noodverlichting 1 lux, hergebruik bestaand waar mogelijk | | |
| | Inductieventilator | | |

opstelplaats brandweerauto op Thomas R. Malthusstraat.
zie situatietekening

installaties volgens opgave adviseur/installateur
principe HWA en riolering is op tekening aangegeven

doorgang breedte deuren >900 mm, tenzij anders
aangegeven, hoogte >2,3m1

Brandmeldinstallatie: (bg) bestaande installatie
behouden. (vd1) installatie n.t.b. i.o.m. adviseur

Totaal aantal parkeerplaatsen
217 (begane grond) + 177 (verdieping) = 394
waarvan 2 MiVa plaatsen

aantal parkeerplaatsen in bestaand = 222 + 177 = 399

aanvraag omgevingsvergunning d.d. 13-12-2023

opdrachtgever : De Vries en Verburg Bouw B.V.
project : PWC Garage, Amsterdam
onderdeel : Dak
datum : 13-12-2023
werk nr. : 2022-01
schaal : 1:200
getekend : MB
filenaam : C:\Users\merijn\Documents\2022-01_M000_R04_merijn_kolpa.vrt

gewijzigd

0 2 4 10
schaal 1:200 (m1)

N

302
DO

kolpa architecten

strevelsweg 700/406 3083 as rotterdam telefoon 010-4817144 info@kolpa-architecten.nl www.kolpa-architecten.nl