tweede verdieping Blok A
1 : 100

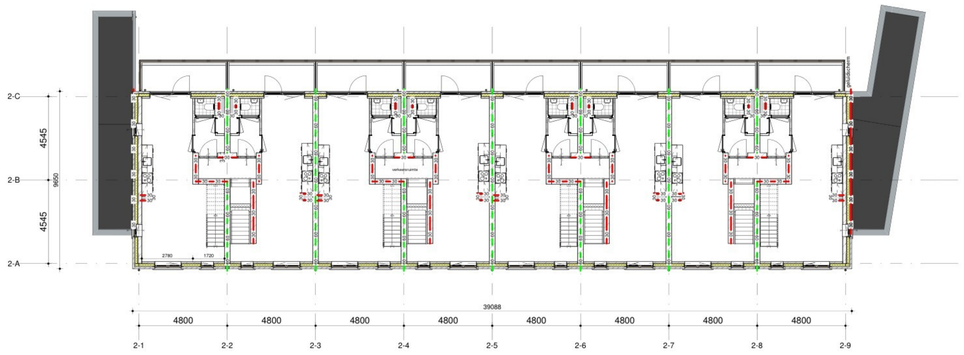


eerste verdieping Blok A
1 : 100

begane grond Blok A
1 : 100

voorgevel
1 : 100

rechtergevel
1 : 100

achtergevel
1 : 100

achtergevel incl. tuinbergingen
1 : 100

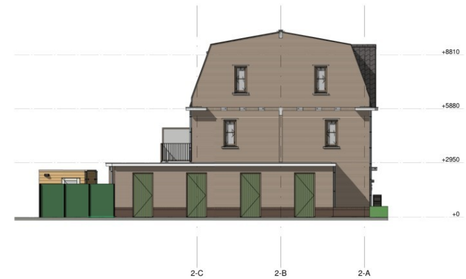


linkergevel
1 : 100

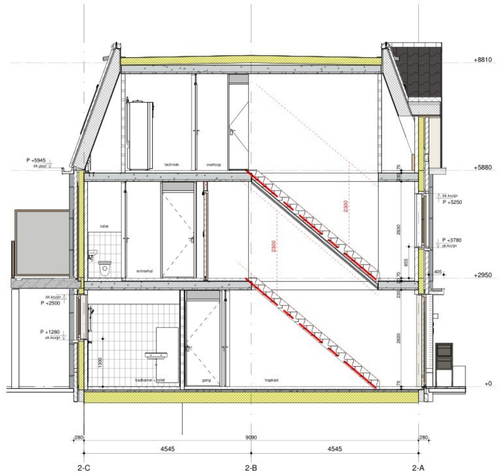


Doorsnede A-A
1 : 50

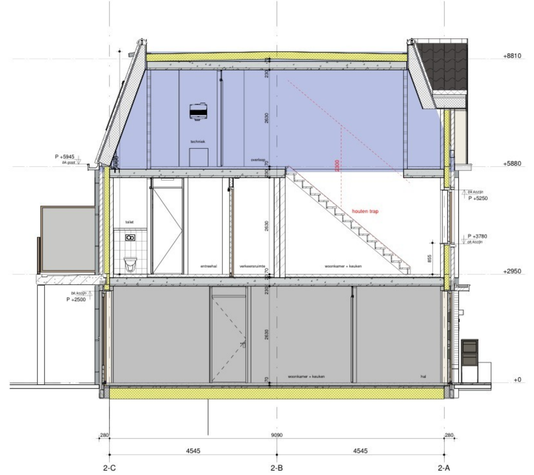


Doorsnede B-B
1 : 50

bouwman
swinkels
architecten

Beneden Boven woningen
Grote Bottel Deurne
technische ontwerpfase

De Grote Bottel Deurne
BV100-A

overzichtsblad

tekening
Blok A

schaal
1:100 / 50

datum
03-09-2026

formaat
A0L

versie

ontstekend

status
definitief

model
Dev003_BSA_woningmodel_R25