

RENVOOI

VENTILATIE
slaapkamer voorzien van mechanische toevoer en badkamer voorzien van mechanische afvoer deur van badkamer vrij van vloer l.b.v. beluchting ventilatie volgens NEN 1087 en NEN 8087
verluchtingsgebied 0,9 dm³/s per m² vloeroppervlakte met minimum van 7 dm³/s
bedruimte minimaal 14 dm³/s
mv mechanische ventilatie
v ventilatie
uitwerking op tekening
uitgangspunten spulvoorziening:
slaapkamer verluchtingsruimte 3 dm³/s per m² vloeroppervlakte
= 14m² * 3 dm³/s = 42 dm³/s
uitwerking op tekening voldoet

DAGLICHT
Via artikel 4.9 van het BBL zijn de eisen van daglicht van toepassing
De equivalente daglichtoppervlakte van een vertelruimte bedraagt minimaal 0,5 m². De bepalingsmethode is NEN 2057:2011.
De nieuwe slaapkamer is ruimschoots voorzien van daglicht waardoor deze allemaal voldoen aan de gestelde eisen.


GELUIDWERING
geluidwering volgens NEN 5077

INSTALLATIES
technische installaties vlg. opgave en leidingschema's of tekening van de desbetreffende installateurs
de centrale verwarmingsinstallatie en de techniek ruimte dienen te voldoen aan de eisen gesteld in NEN 3028
ontluchting en beluchting vlg. voorschriften
electra installatie moet voldoen aan de NEN 1010 norm

ISOLATIE
isolatie conform Klasse NEN 1068 (vloer 3,7, gevel 4,7, dak 6,3)

BRANDVEILIGHEID
eisen constructie onderdelen aanbouw:
- brandklasse minimaal B
- rookklasse minimaal s2

KOZIJNEN
hang en sluitwerk gehele woning volgens inbraakwerende klasse 2
alle glaspartijen voorzien van HR++ isolatieglas
binnen kozijnen hout, buiten kunststof kozijnen
drukmaten min. 500*2315 mm
U waarde kozijnen totaal 1,4 W/m²K

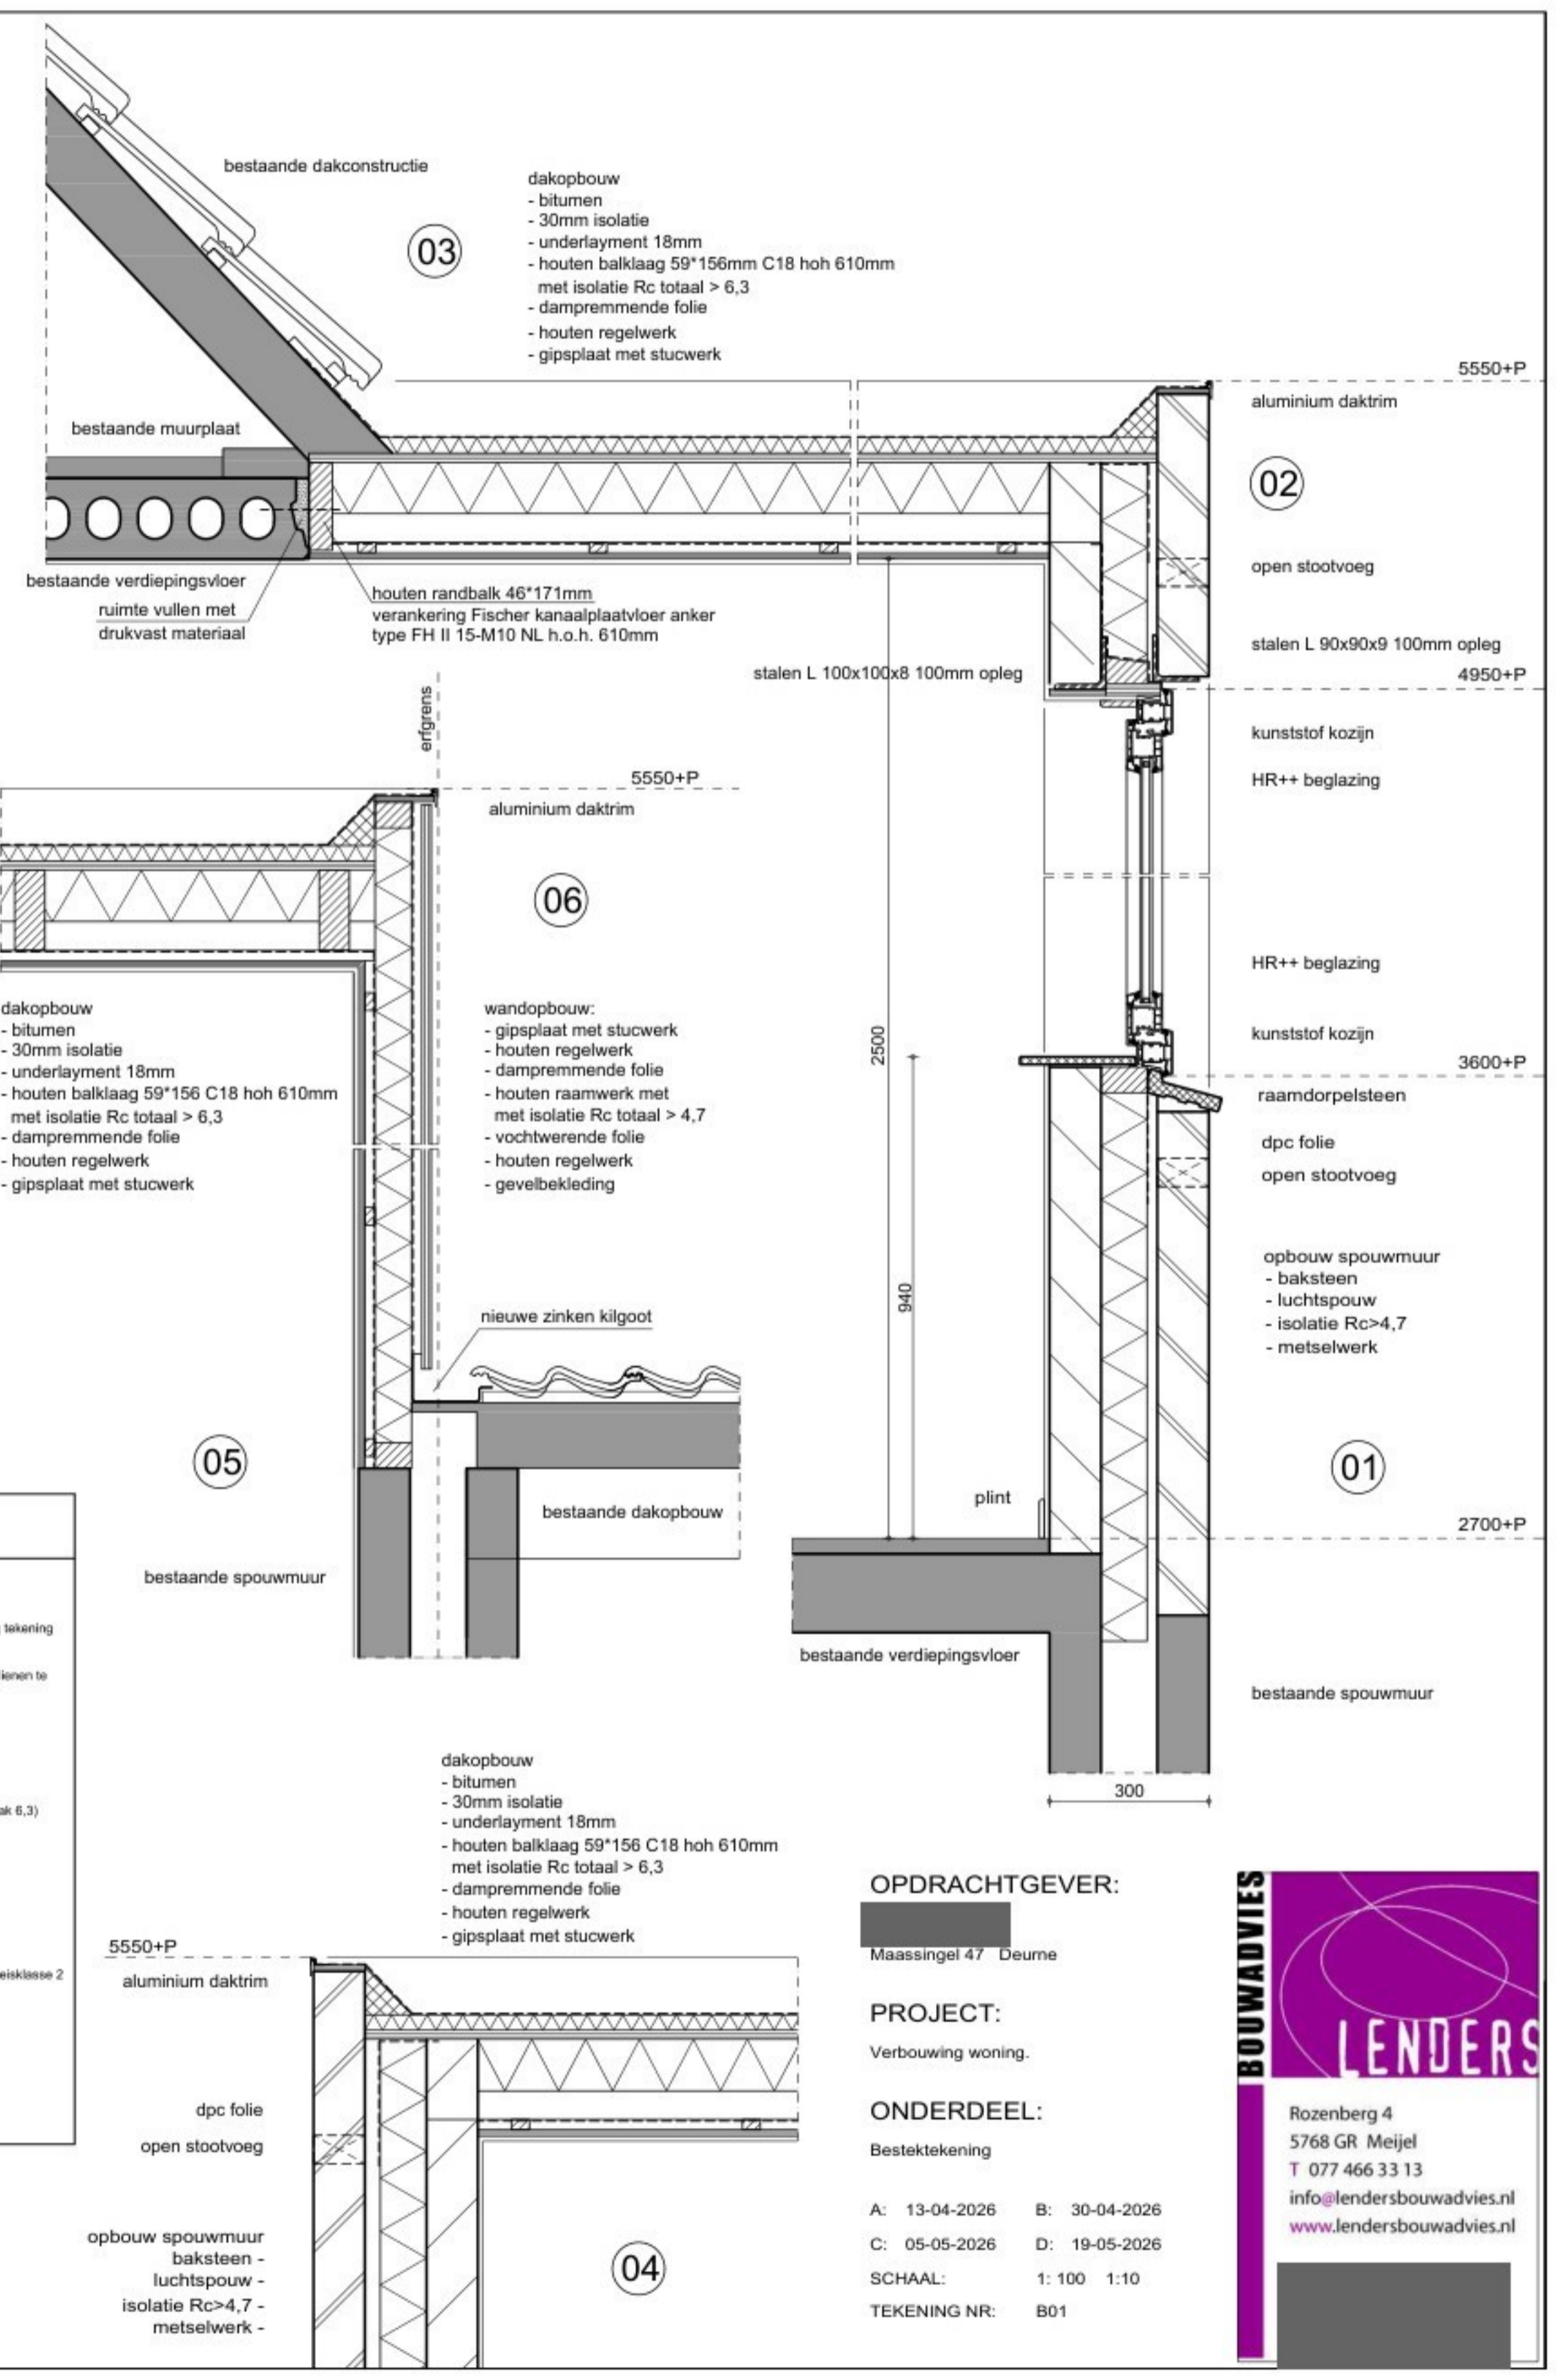

kleuren en materialen

baksteen	geel als bestaand
cement	grijs als bestaand
kozijnen	kunststof wit als bestaand
aluminium daktrim	natuur
dakbedekking	antraciet

ALLE MATEN IN HET WERK TE METEN
CQ TE CONTROLEREN

ALLE HOUT, STEEN EN STAALCONSTRUCTIES
VLGS. BERKENINGEN CONSTUCTEUR

OPDRACHTGEVER:
Maassingel 47 Deurne

PROJECT:
Verbouwing woning.

ONDERDEEL:
Bestektekening

A: 13-04-2026 B: 30-04-2026
C: 05-05-2026 D: 19-05-2026
SCHAAL: 1: 100 1:10
TEKENING NR: B01

BOUWADVIES

LENDERS

Rozenberg 4
5768 GR Meijel
T 077 466 33 13
info@lendersbouwadvies.nl
www.lendersbouwadvies.nl