



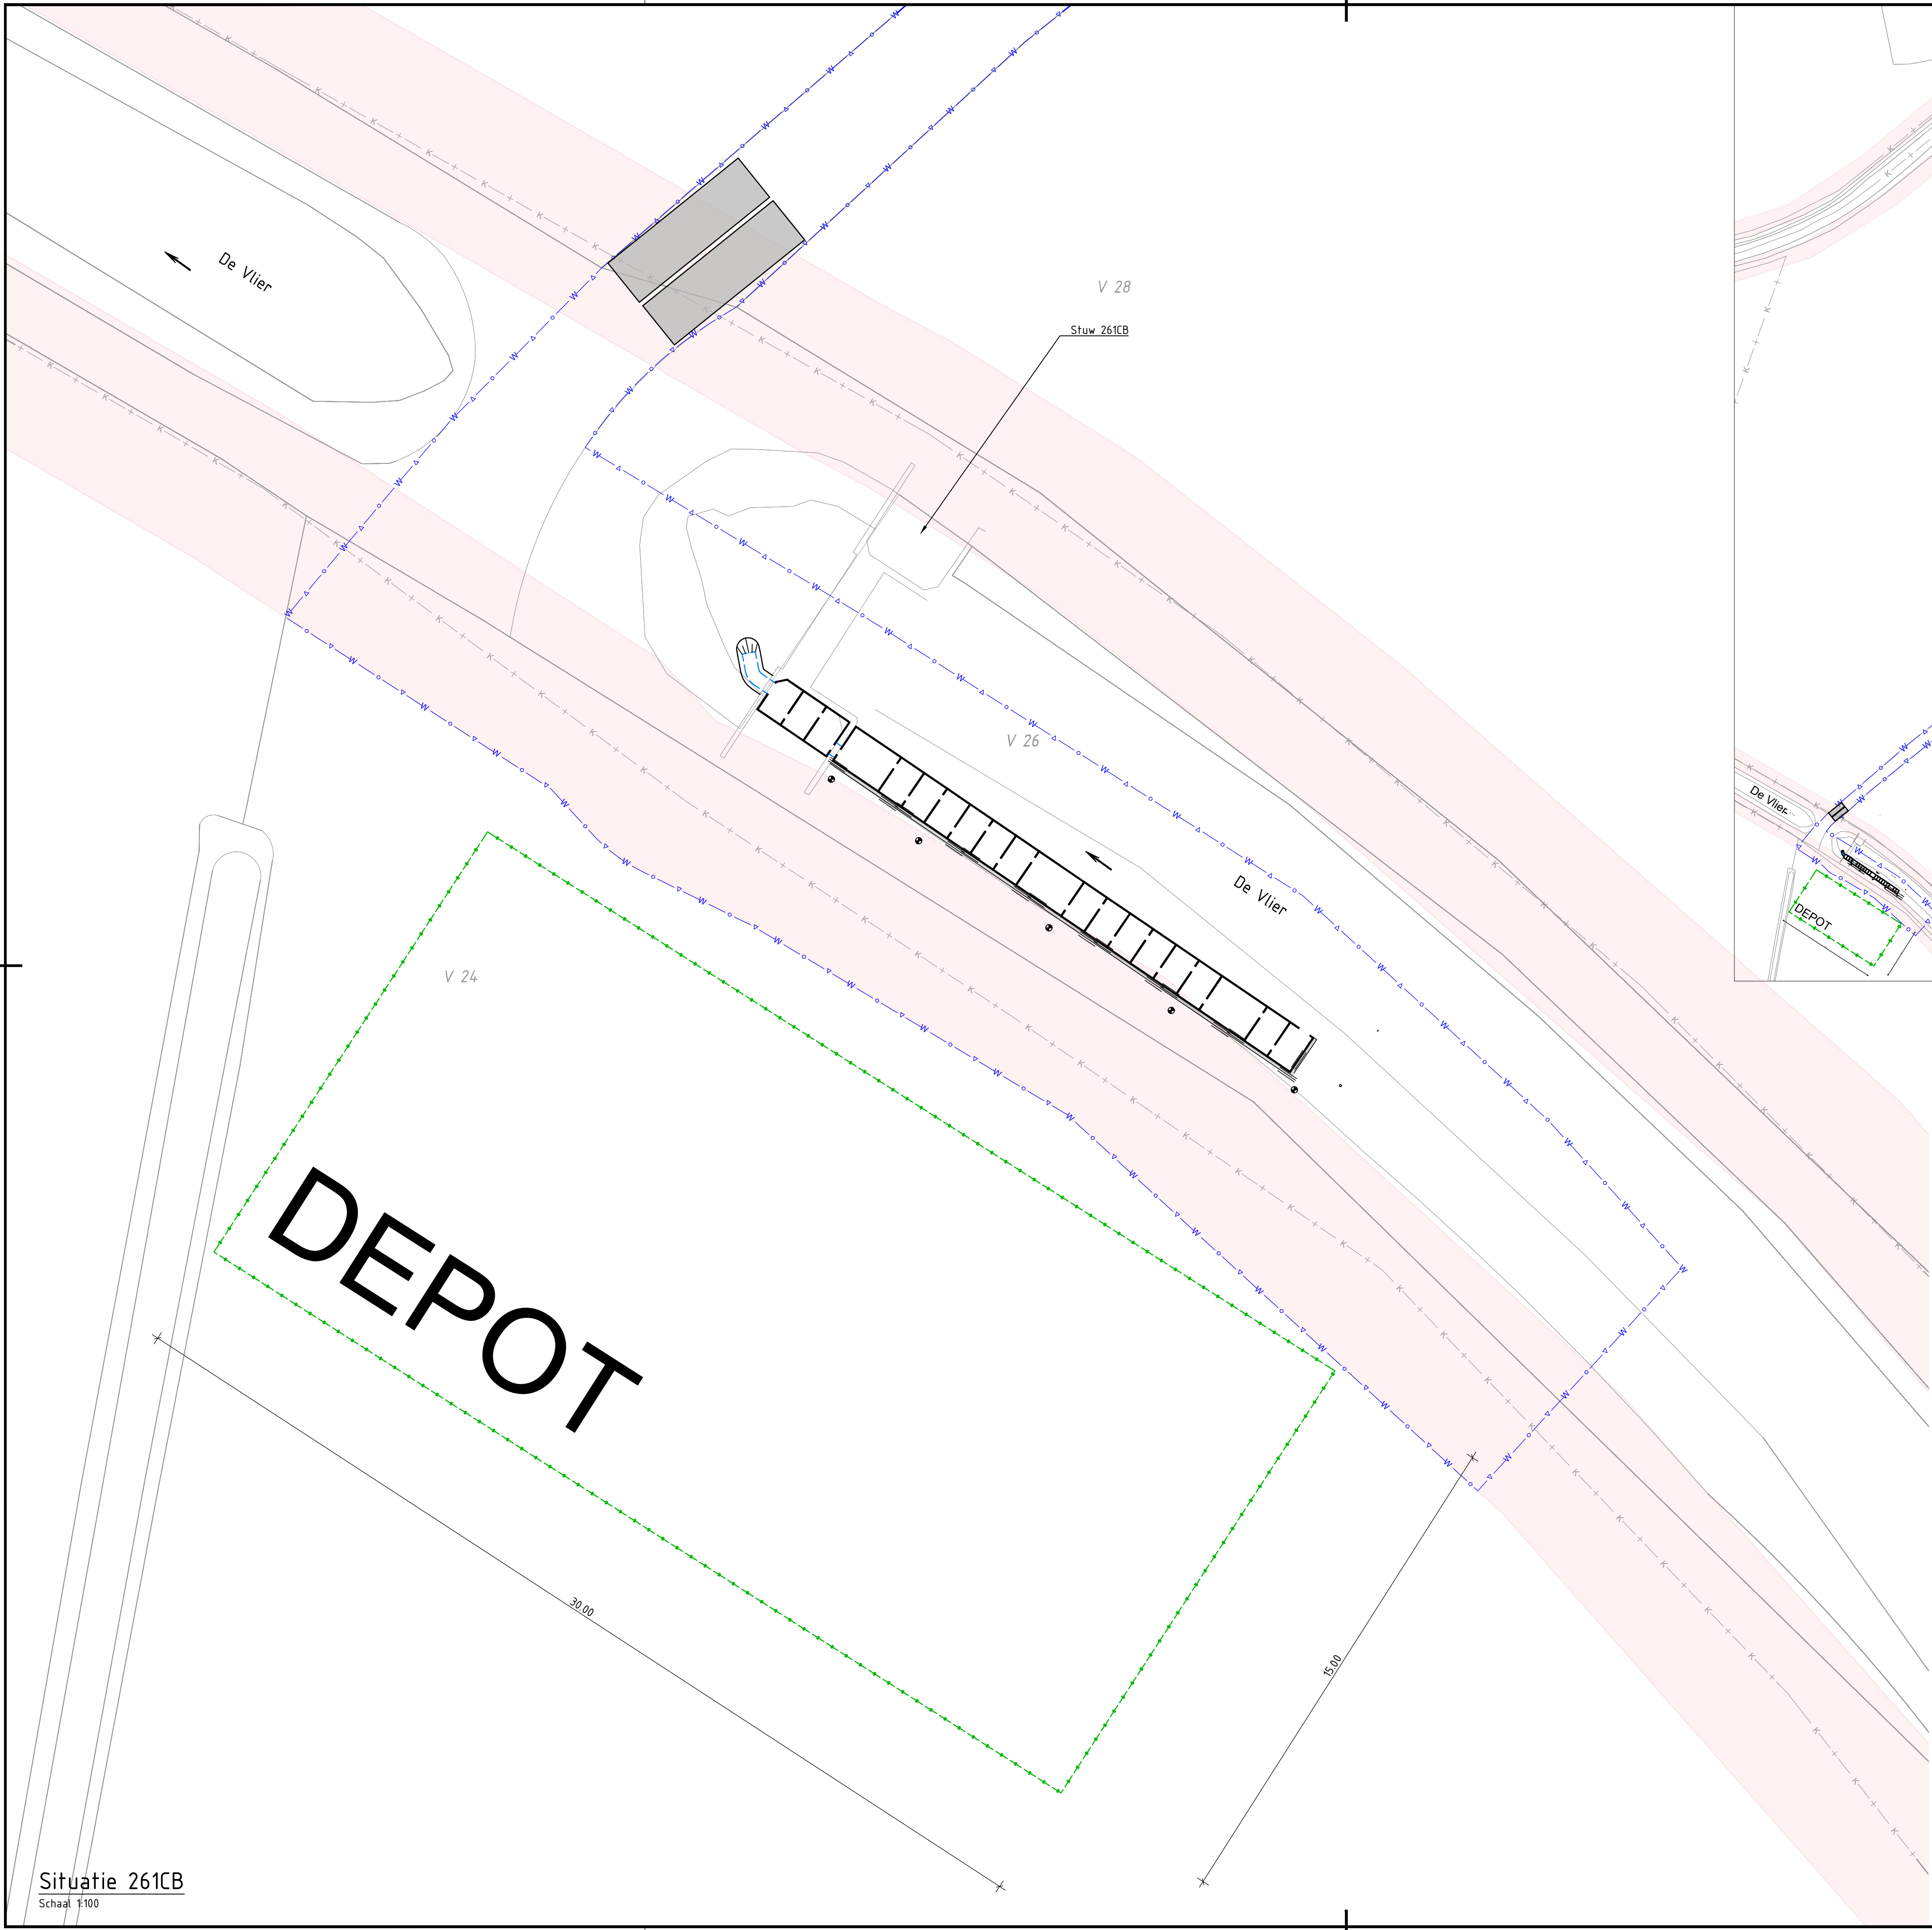

Situatie 261CB
Schaal 1:100

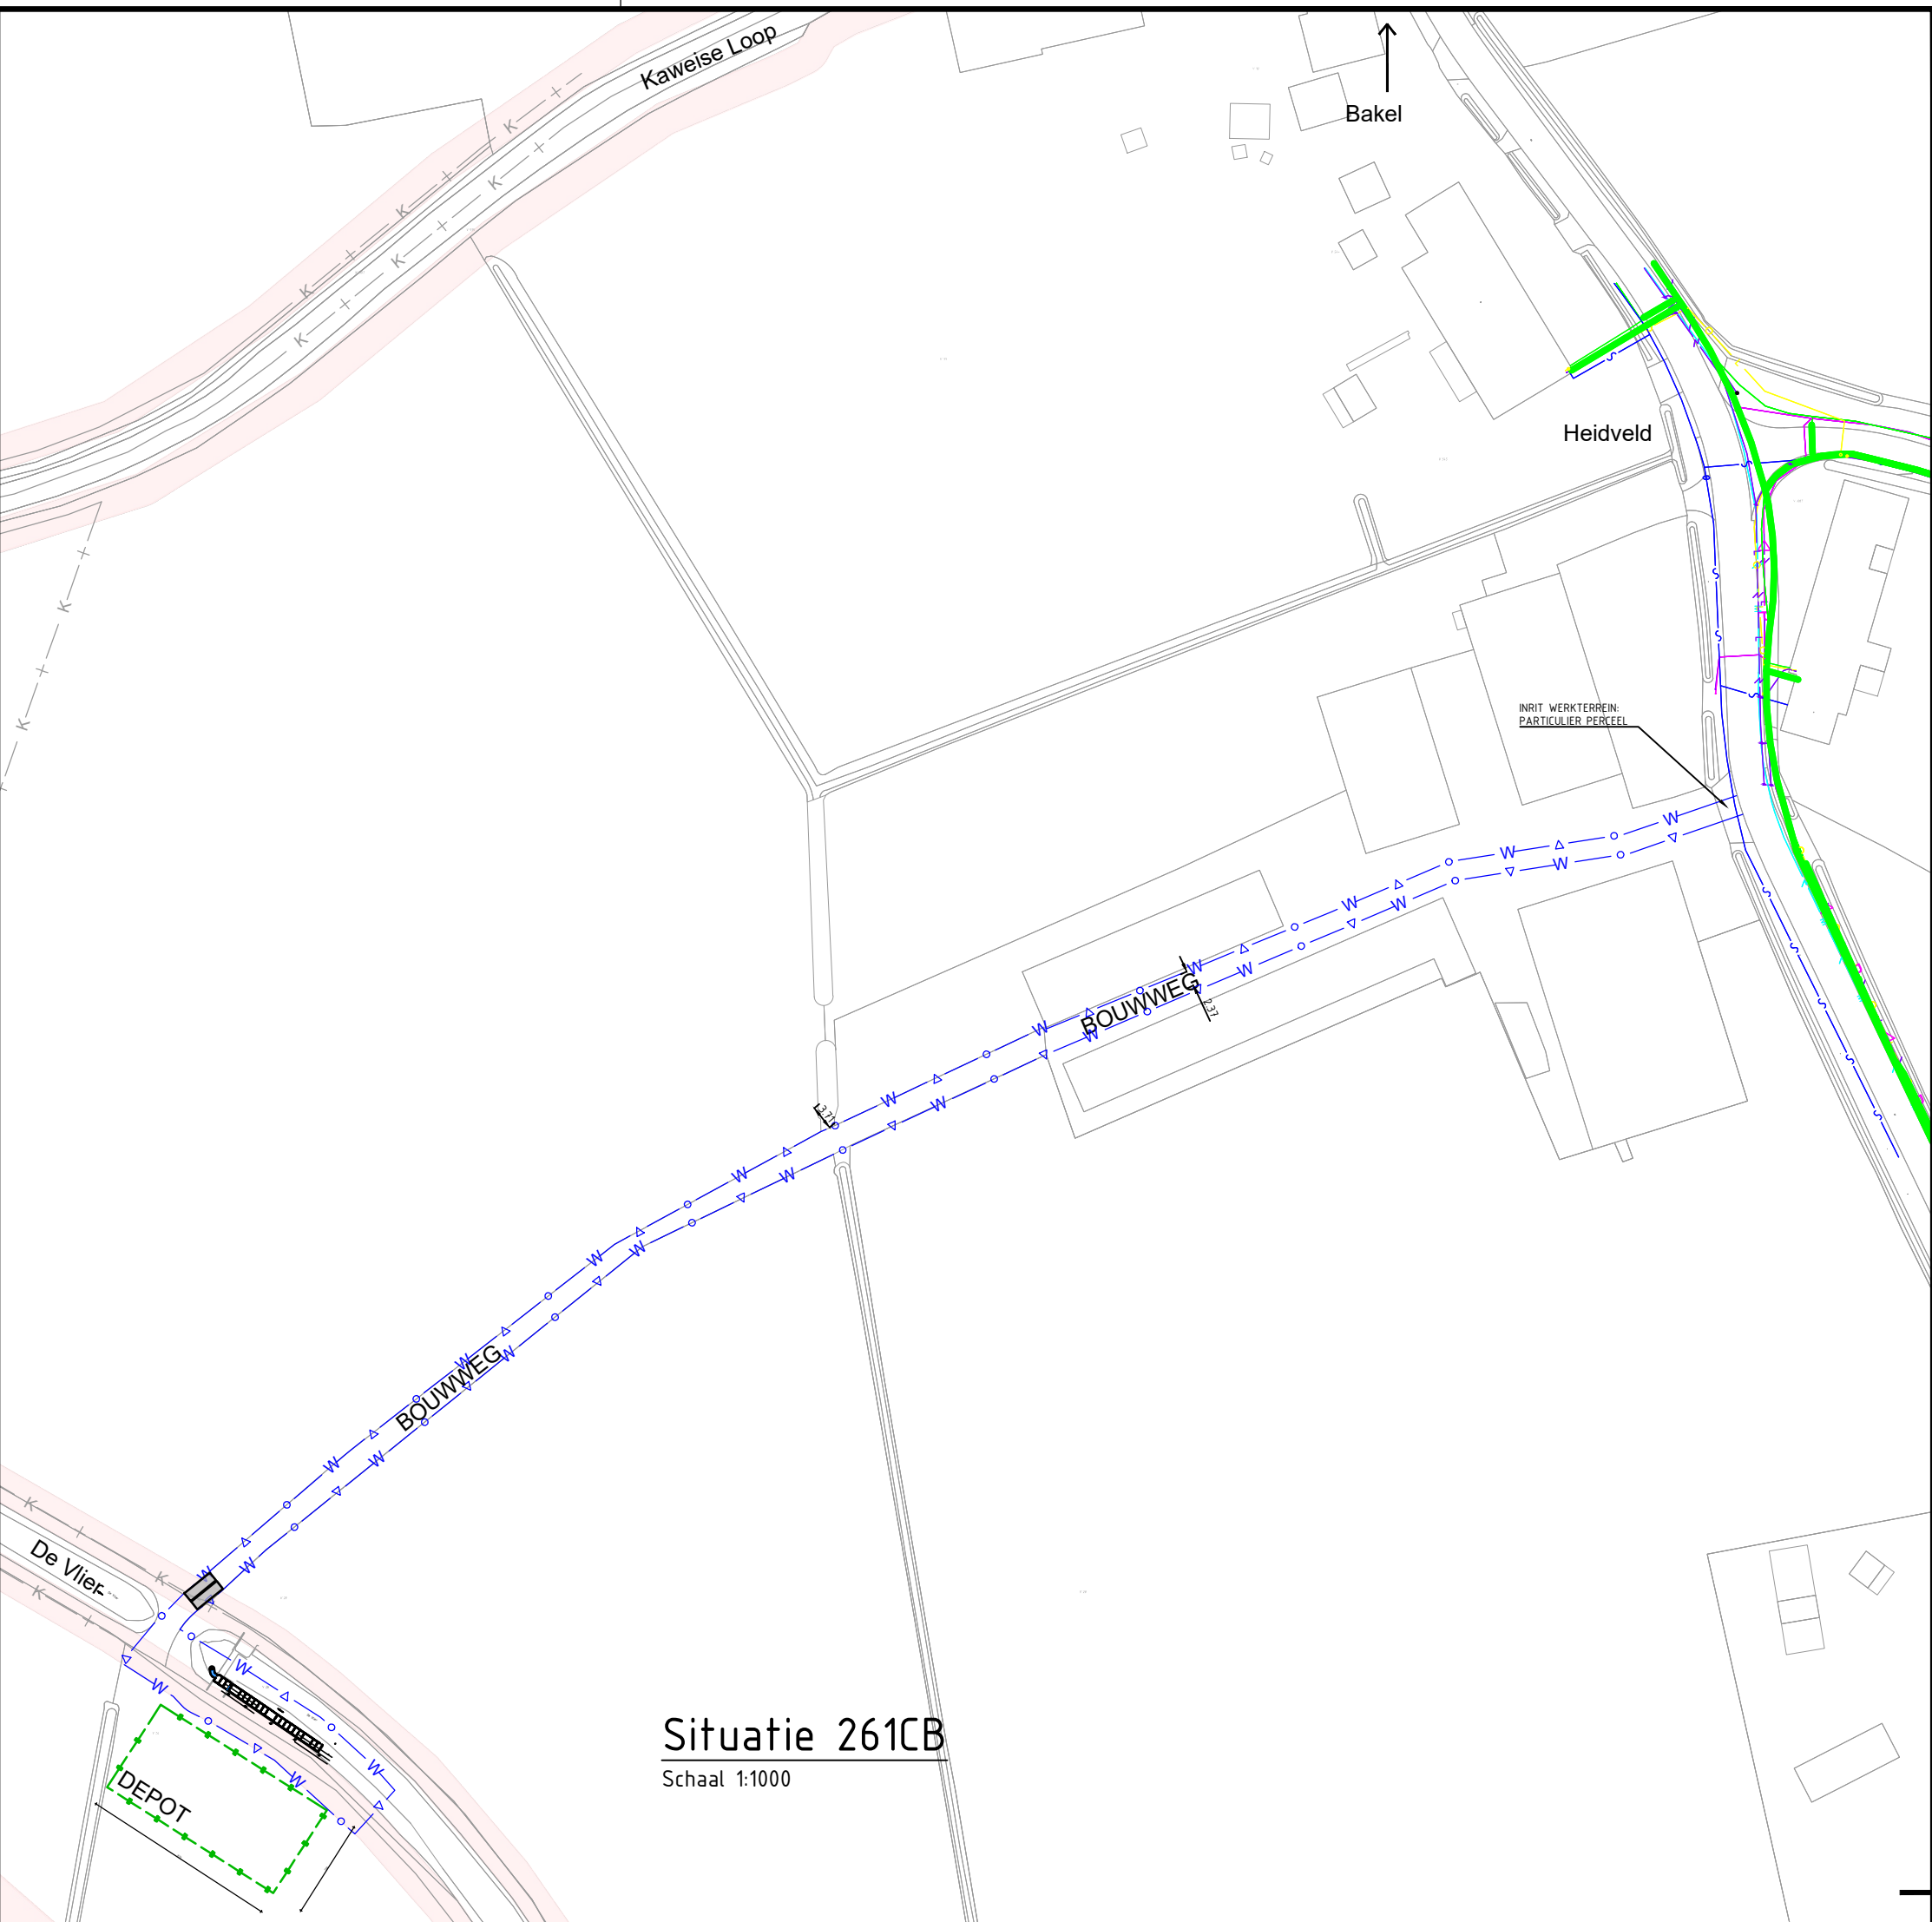

Situatie 261CB
Schaal 1:1000

Legenda bestaande situatie

Kadastrale grens

Data kabel

Laagspanning

Middenspanning

Persleiding

Lage druk gas

Stroomrichting watergang

Legenda

Werkgrens

Kadastrale grens

Rijplaten toepassen

Bouwhekken

Legenda waterschap

Beschermingszone oppervlaktewater

Opmerkingen

- Maten in meters, tenzij anders vermeld;
- Materiaalmaten in millimeters, tenzij anders vermeld;
- Hoogtematen in meters t.o.v. N.A.P., tenzij anders vermeld;
- Diameters in millimeters, tenzij anders vermeld;
- Coördinaten in meters t.o.v. Rijksdriehoekstelsel;
- Hoeken in graden (DGP°);
- Ligging kabels en leidingen indicatief weergegeven, exacte ligging bepalen d.m.v. het graven van proefsleuven.

010101

Eerste uitgave

ONTW

Gepland

DD-MM-JJJJ

Revisie:

Omschrijving:

Gecontroleerd

Datum:

Ontwerpleider:

Haskoning Nederland B.V.

Goedgekeurd:

Naam / Initialen

Opdrachtgever:

Waterschap Aa en Maas

Project:

Vispassage
Stuw 261CB
Vlier

Omschrijving:

Situatie werkterrein
Situatie / Dwarsprofielen

Fase:

BO

Discipline:

Civil

Formaat:

A1

Status:

Concept

Schaal:

100/1000

Blad:

van

Tekeningnummer:

BL2514-HAS-DG-C-00301-261CB

In werking 28-04-2026