


| WARMTEPOMPEN PLHZ-SHW230YK2 |             |            |            |                    |             |                  |                       |
|-----------------------------|-------------|------------|------------|--------------------|-------------|------------------|-----------------------|
| Model                       | Height (mm) | Width (mm) | Depth (mm) | Connection voltage | Fuse (amps) | List Weight (kg) | Heating Capacity (kW) |
| PLHZ-SHW230YK2              | 1328        | 1050       | 360        | 400V               | 25A         | 149              | 23                    |
| Grand total: 4              |             |            |            |                    |             |                  |                       |

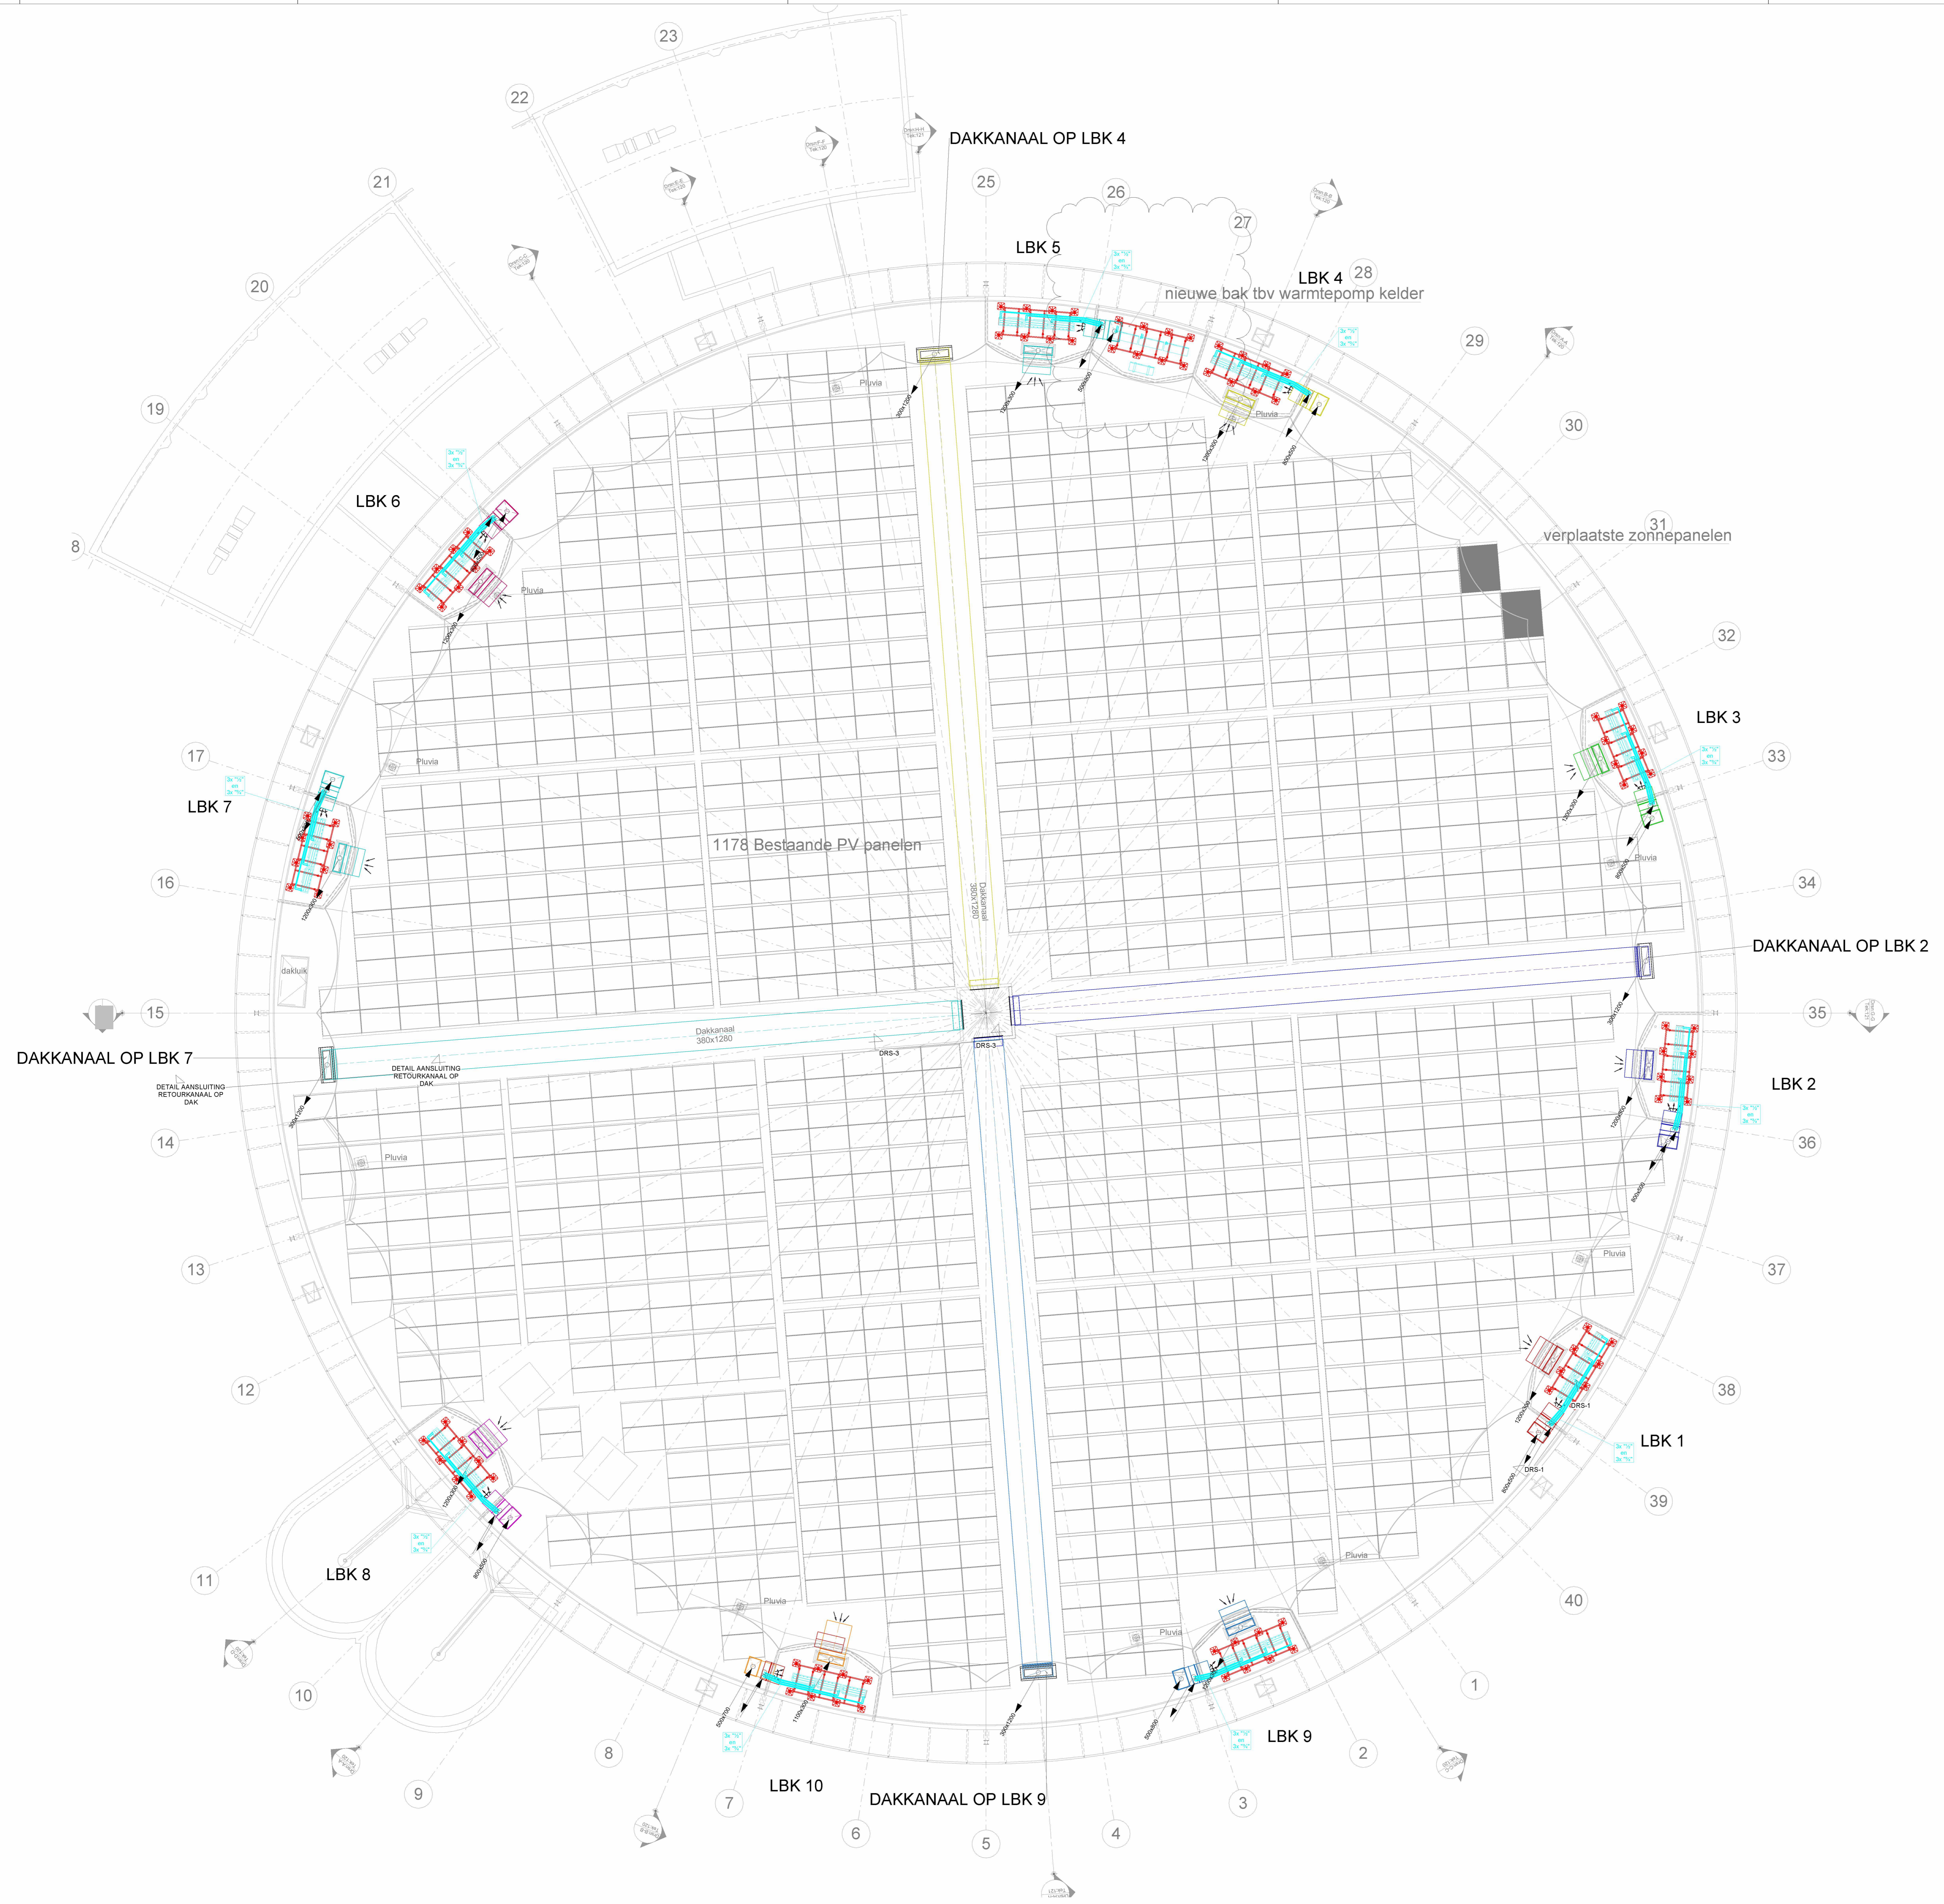

|  |               |                         |
|--|---------------|-------------------------|
| OPDRACHTGEVER                                    |               |                         |
| Bouwkundige onderlegger: Gas.0104pl (11-04-2024) |               |                         |
| WERK:  |               |                         |
| Cultureel Podium de Gashouder                    |               |                         |
| ONDERWERP:                                       |               |                         |
| KLIMAATINSTALLATIE DAKNIVEAU                     |               |                         |
| DATE:  | 15-12-2023    | SCHAAL: 1:100           |
| GEWIJZIGD:                                       | OMSCHRIJVING: |                         |
| A  | 15-11-2023    | Nieuwe inleiding kelder |
| B  | 12-04-2024    | Nieuw bouwkundig        |
| Voorlopig Ontwerp                                |               | VO W03                  |