

SITUATIE GEMEENTE GELDROP

SCHAAL 1:500


alle maten in het werk controleren en bepalen !!

PLAATSEN DUBBELE DAKOPBOUW OP VERZOEK VAN  
[REDACTED]  
TRICOTSTRAAT 64 5667TD GELDROP.


GETEKEND : OKT. 2024 GEWIJZIGD : NOV. 2024  
SCHAAL 1: 100 / 50 / 20




VOORAANZICHT BESTAAND

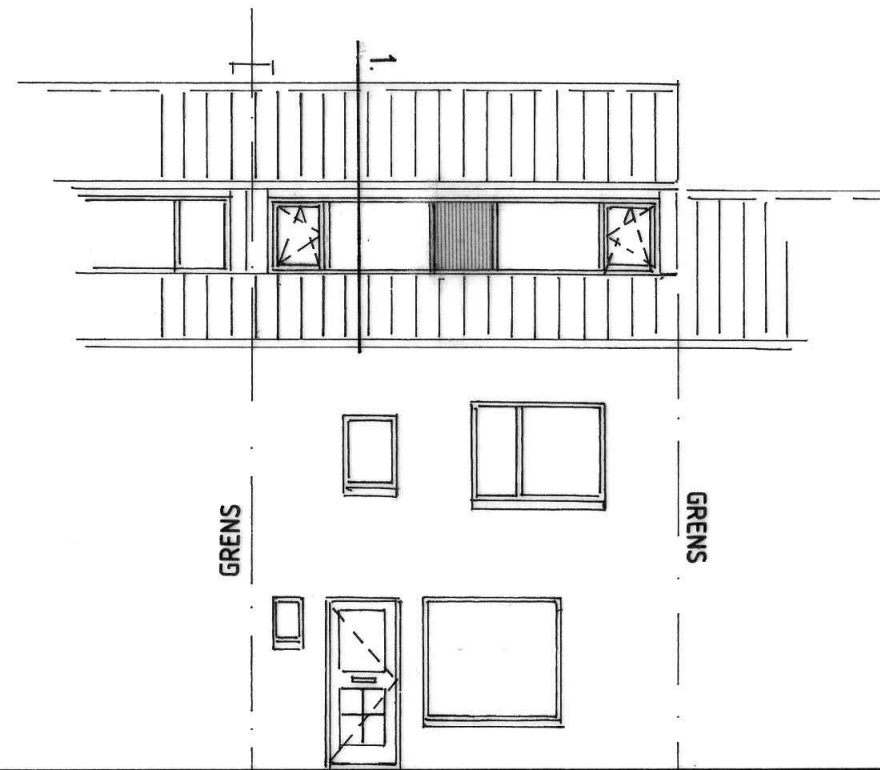

VOORAANZICHT GEWIJZIGD

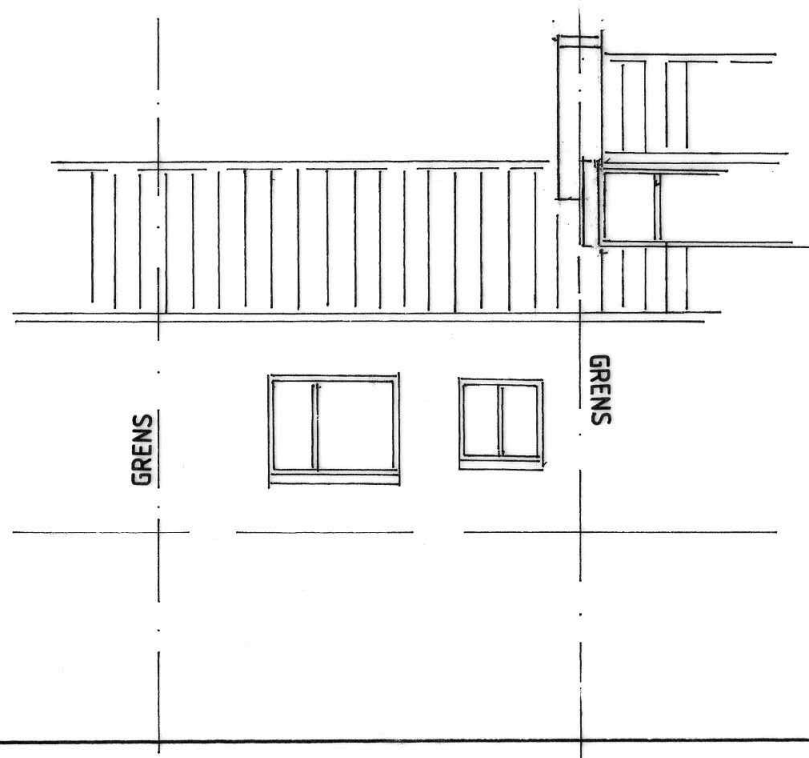

ACHTERAANZICHT BESTAAND

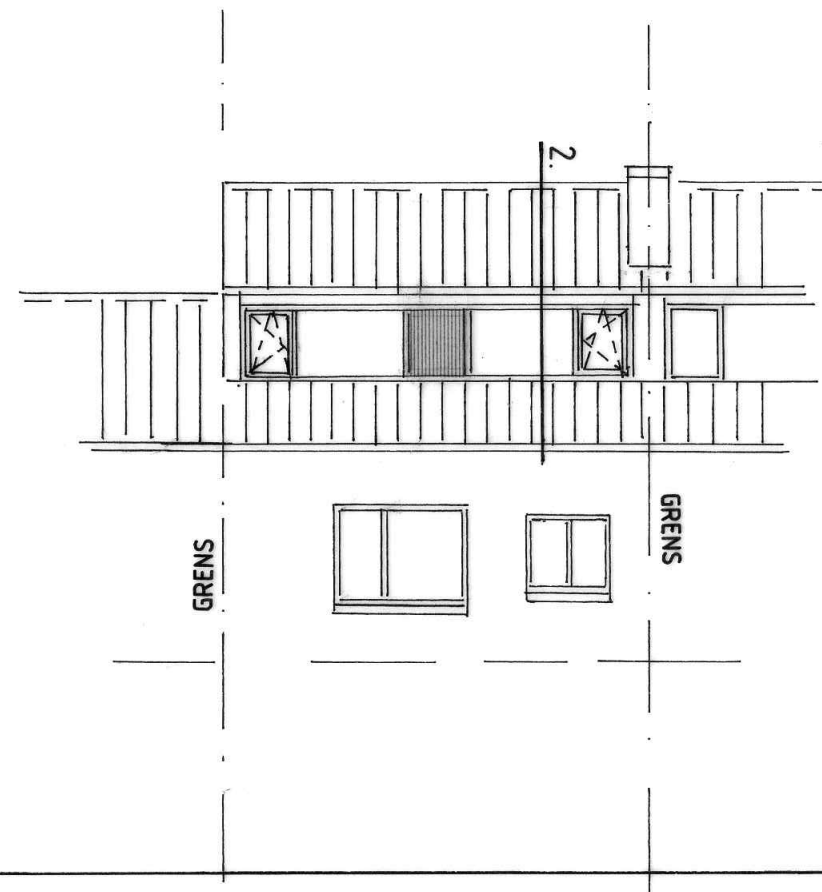

ACHTERAANZICHT GEWIJZIGD

THERMISCH ISOLEREND DUBBEL GLAS  
 DRAAI- / KIEPRAMEN MET KIERSTAND  
 DAKOPBOUW AFSTEMMEN OP  
 OPBOUW BUREN

VENTILATIELUCHT TOEVOER



HSB WAND 49 x 96 400 HOH. AAN 1 ZIJDE 15 MM. MULTIPLEX OF GELIJKWAARDIG

\* ROOKMELDER AANGESLOTEN OP LICHTNET CONTINU MET BATTERIJ BACK-UP





VERBLIJFSGEBIED 14 M2


3.1 = VERBLIJFSRUIMTE

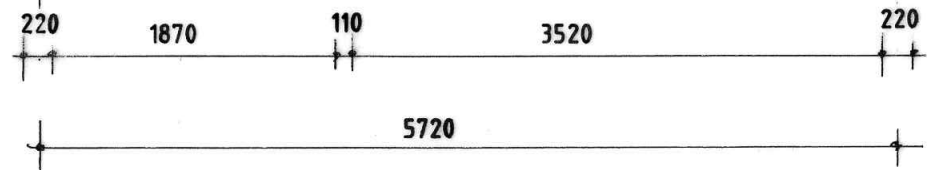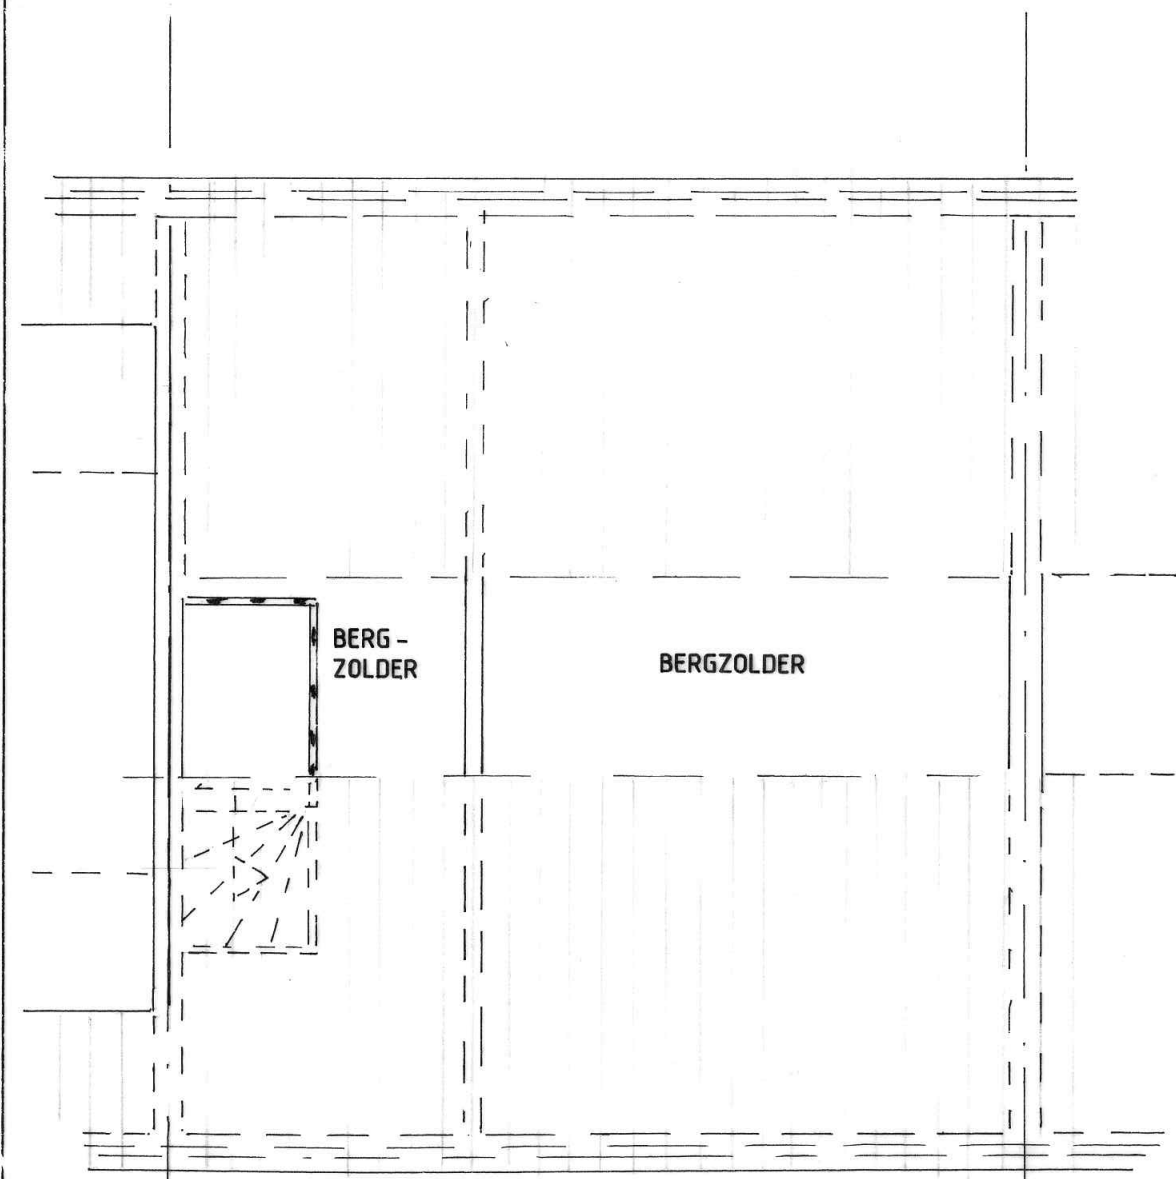


ZOLDERVERDIEPING BESTAAND

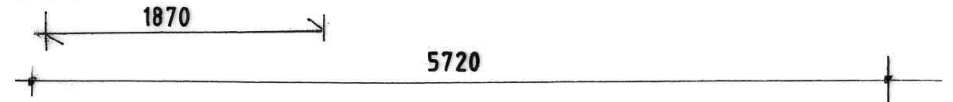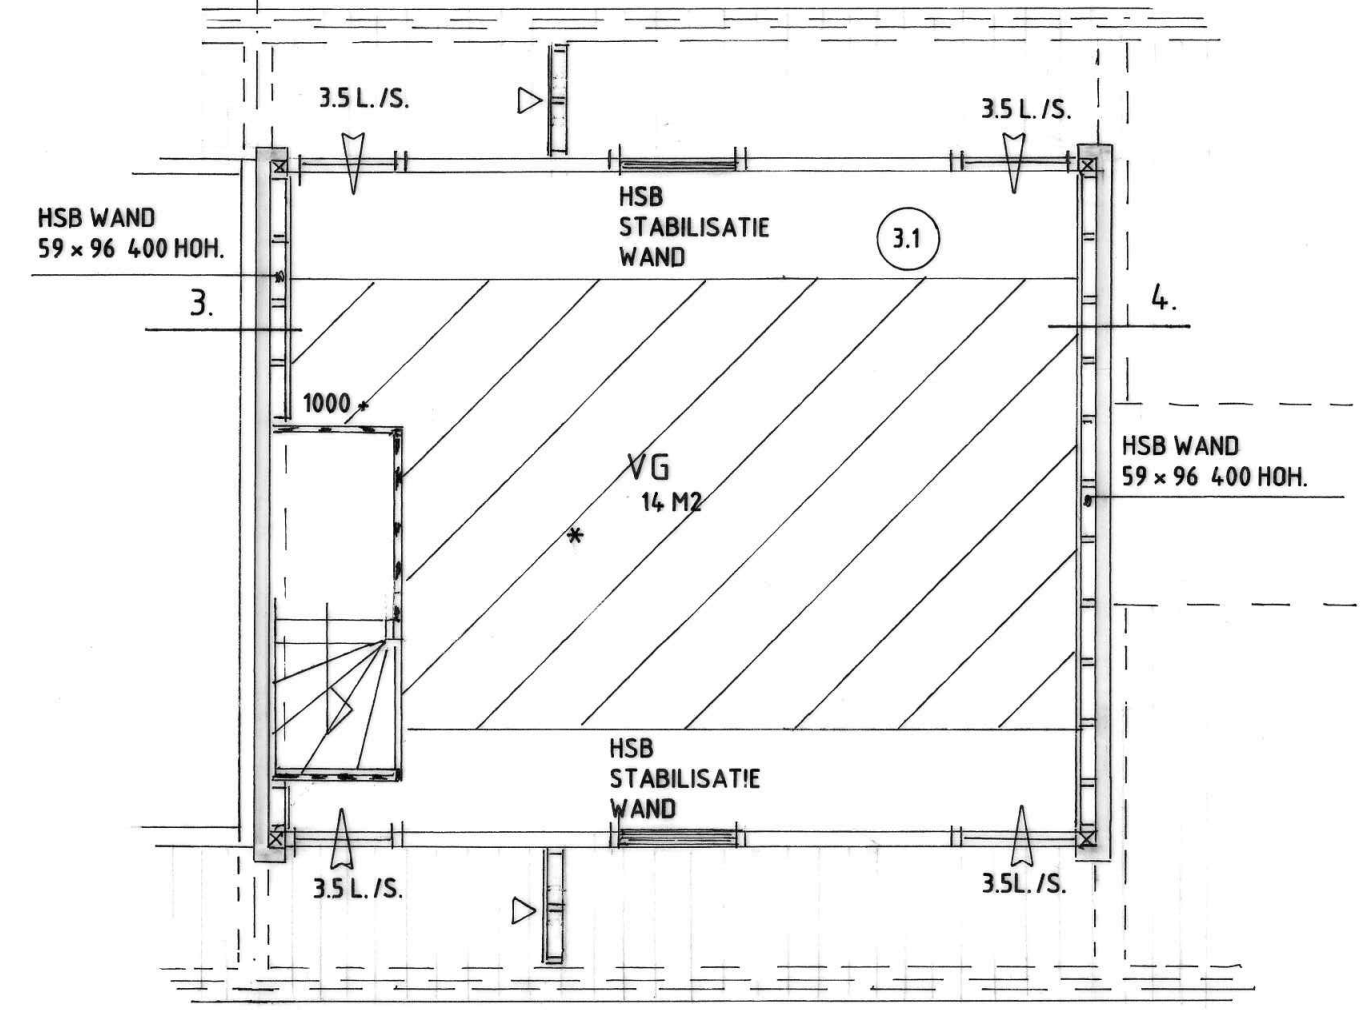

ZOLDERVERDIEPING GEWIJZIGD

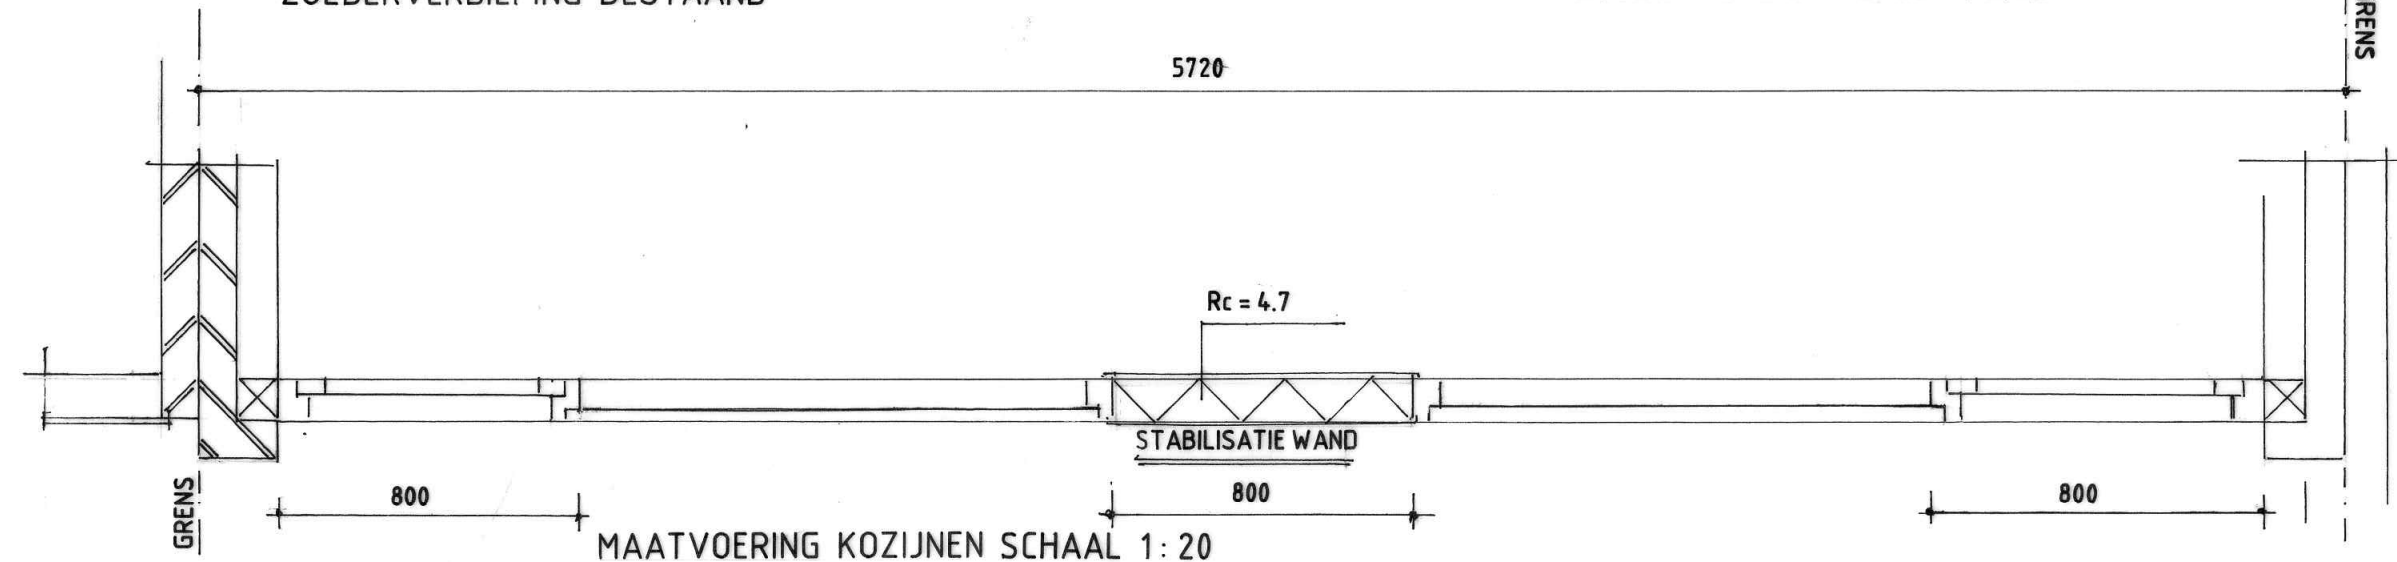

MAATVOERING KOZIJNEN SCHAAL 1: 20

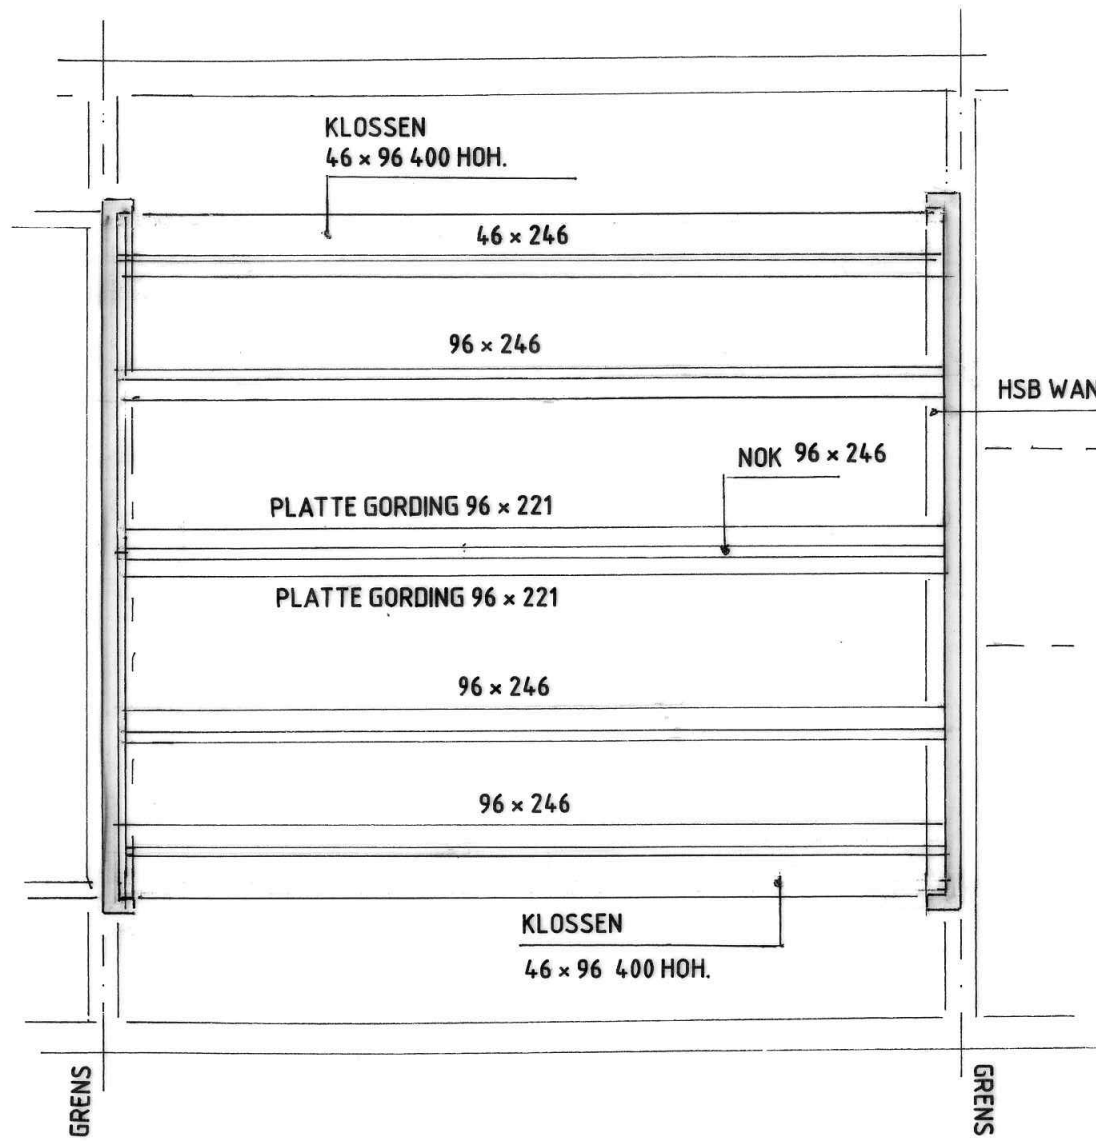


KAPPLAN GEWIJZIGD

WANDOPBOUW VAN BU. NAAR BI. :

METSELWERK WAARTEGEN  
 HOUTEN STIJLEN 59 x 96 400 HOH. WAARTUSSEN  
 HOOGWAARDIGE MINERALE WOL  $R_c = 4.7$   
 DAMPREMMER  
 12 MM. MULTIPLEX OF GELIJKWAARDIG  
 GIPSKARTON

ONDER NOK EN GORDINGEN  
 DUBBELE STIJL TOEPASSEN!!

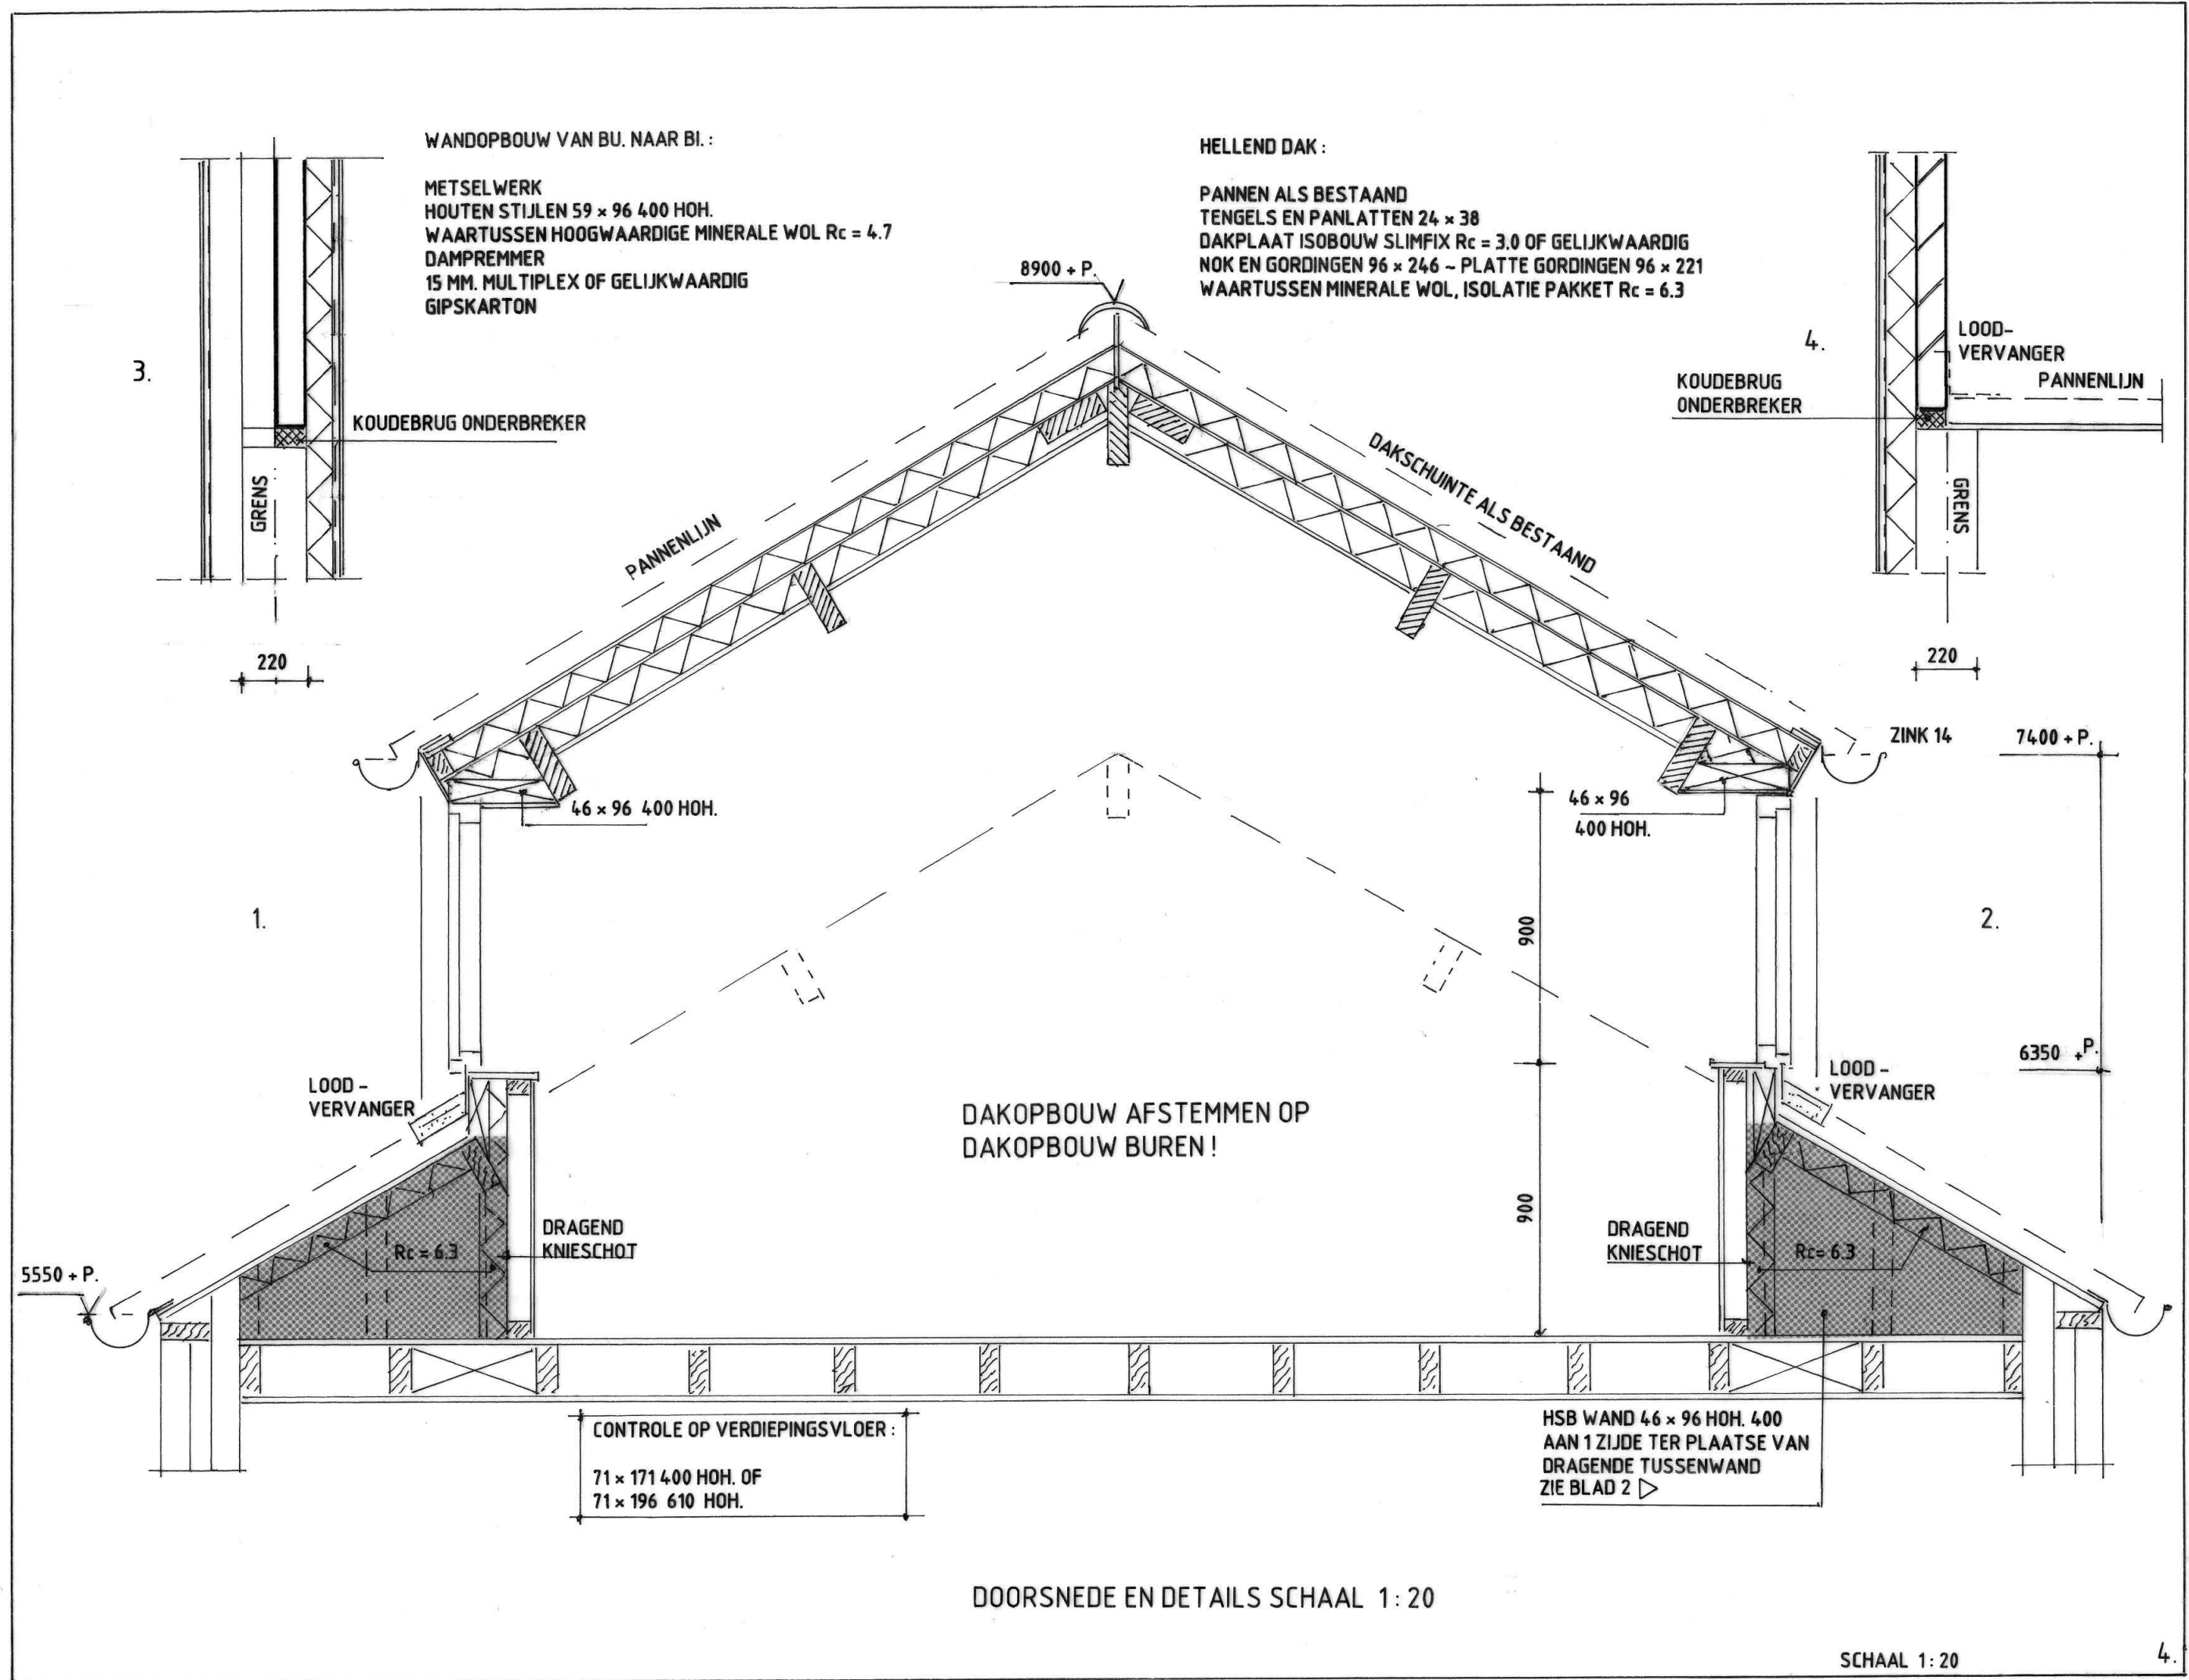

WANDOPBOUW VAN BU. NAAR BI. :  
 METSELWERK  
 HOUTEN STIJLEN 59 x 96 400 HOH.  
 WAARTUSSEN HOOGWAARDIGE MINERALE WOL Rc = 4.7  
 DAMPREMMER  
 15 MM. MULTIPLEX OF GELIJKWAARDIG  
 GIPSKARTON

HELLEND DAK :  
 PANNEN ALS BESTAAND  
 TENGELS EN PANLATTEN 24 x 38  
 DAKPLAAT ISOBOUW SLIMFIX Rc = 3.0 OF GELIJKWAARDIG  
 NOK EN GORDINGEN 96 x 246 - PLATTE GORDINGEN 96 x 221  
 WAARTUSSEN MINERALE WOL, ISOLATIE PAKKET Rc = 6.3

DAKOPBOUW AFSTEMMEN OP  
 DAKOPBOUW BUREN !

DOORSNEDE EN DETAILS SCHAAL 1:20