


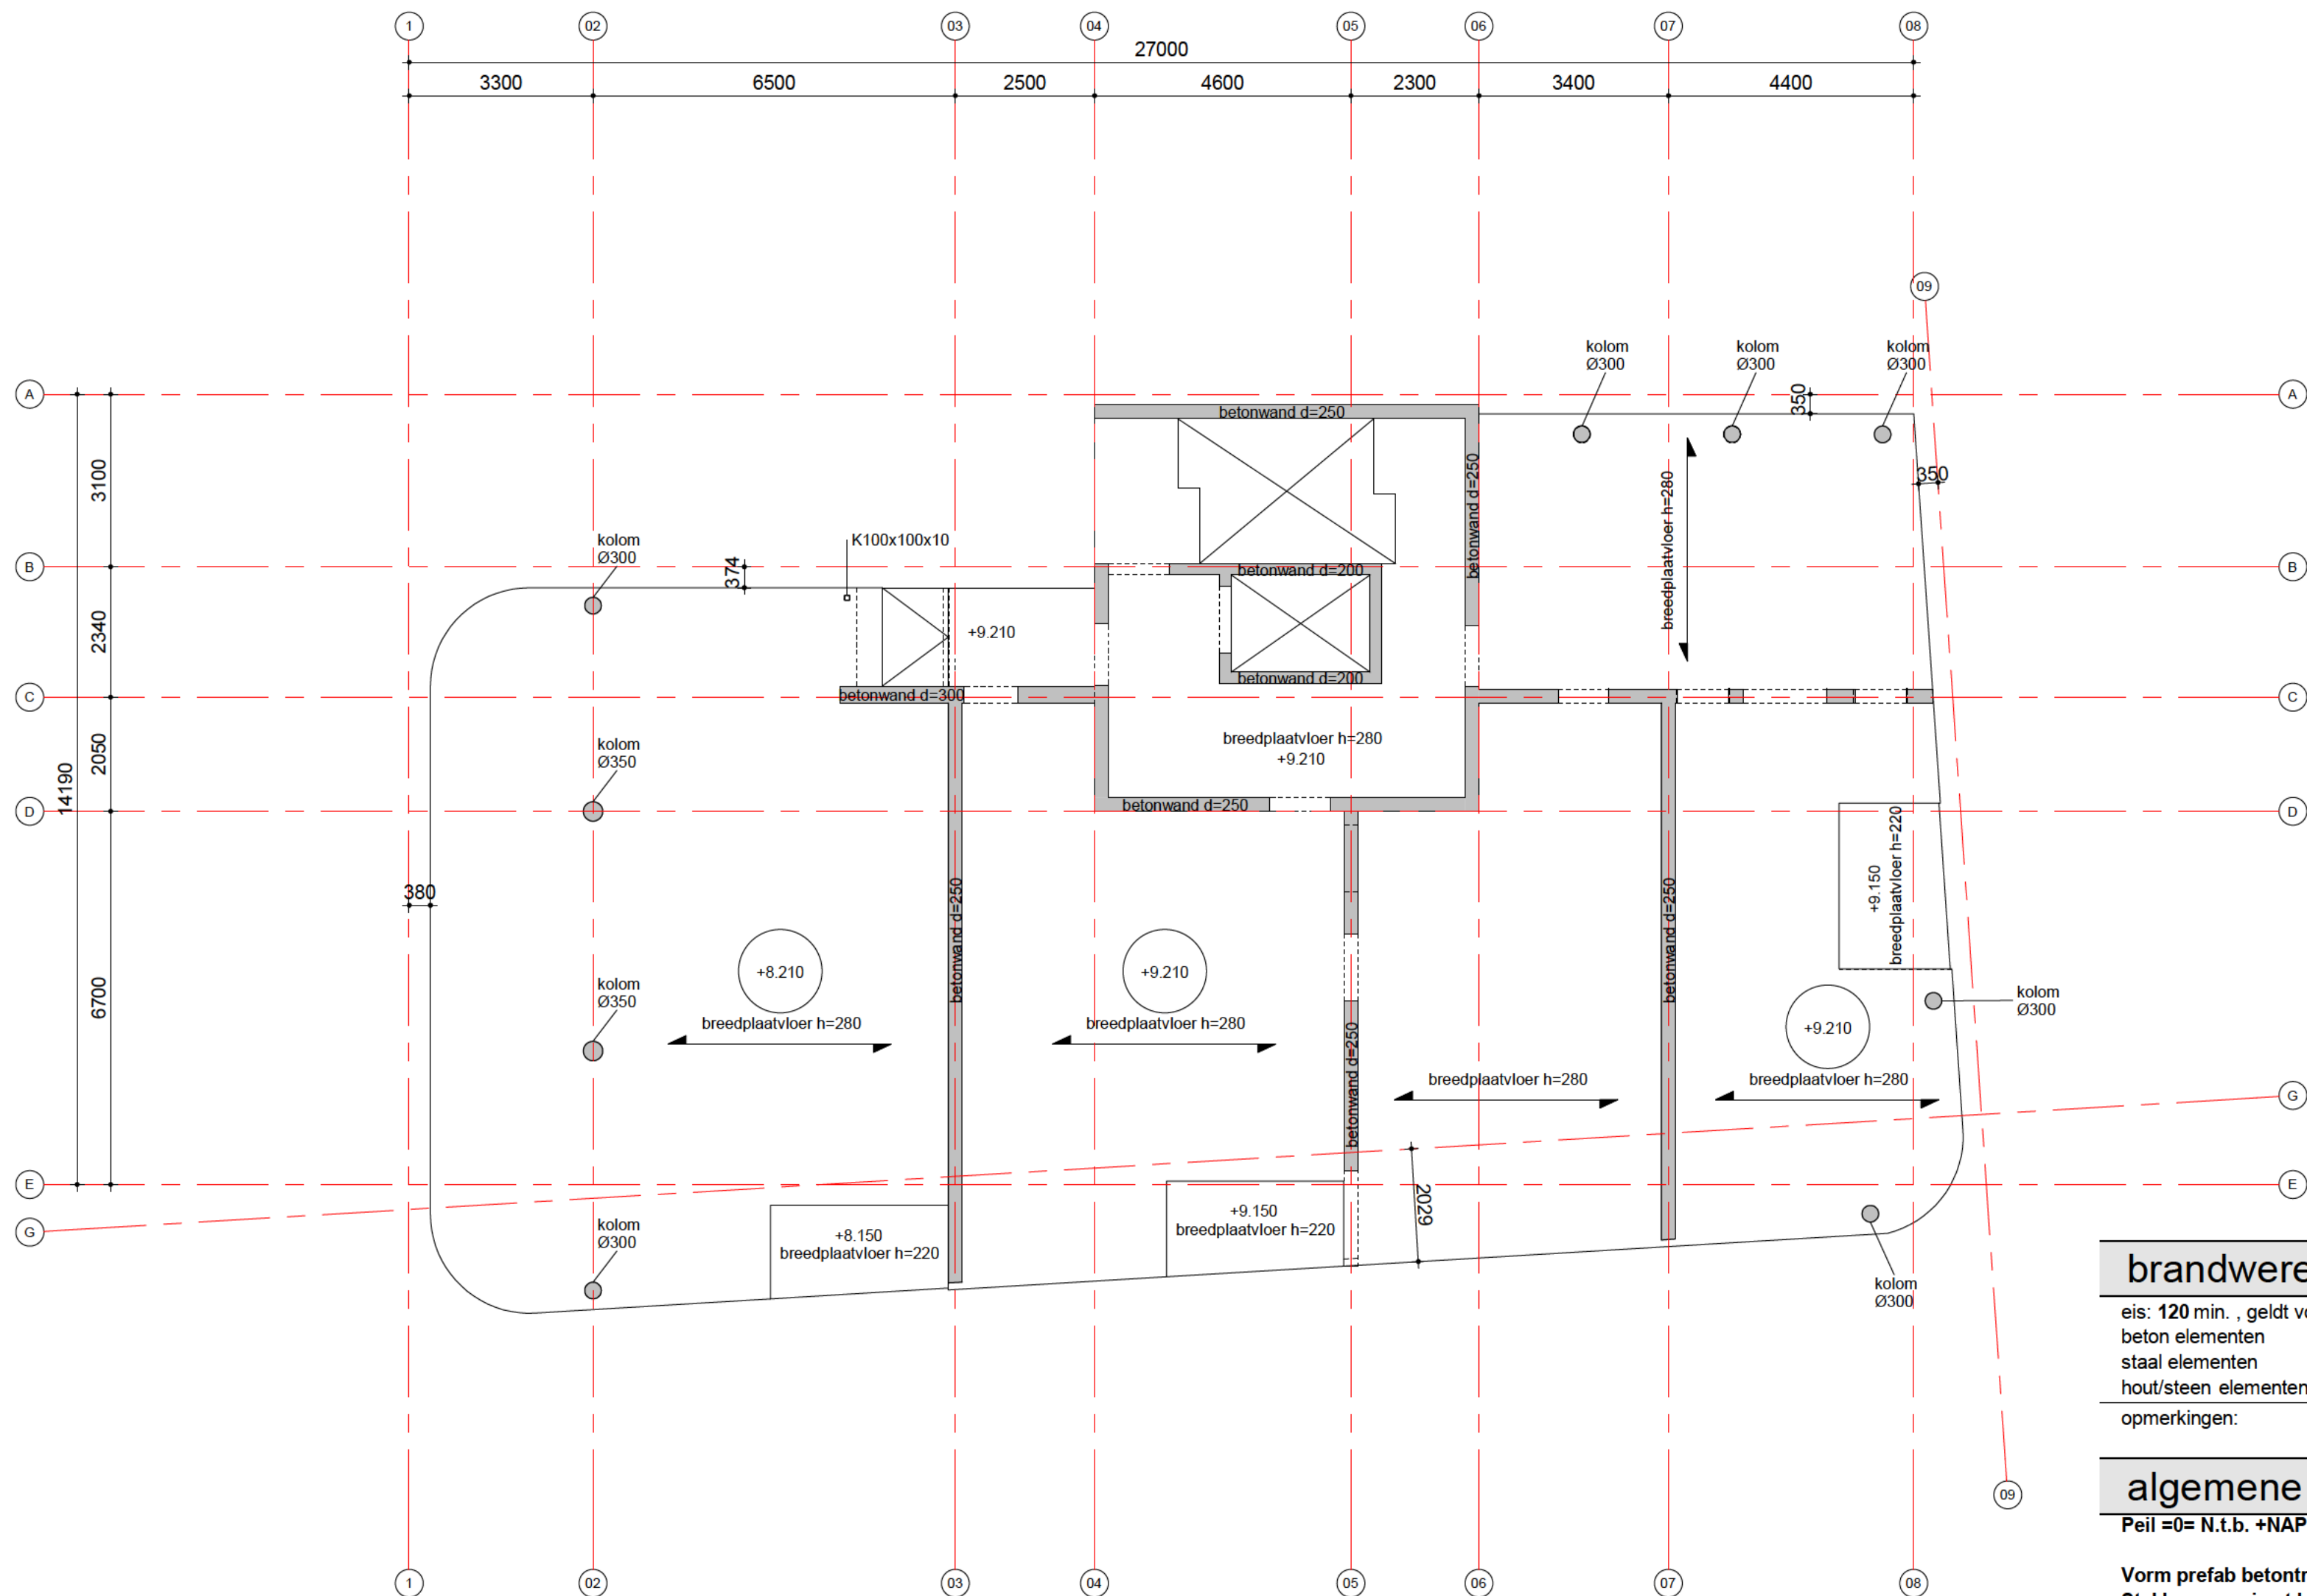

brandwerendheid hoofddraagconstructie

van toepassing:
NEN-EN 1991

eis: 120 min. , geldt voor de volgende onderdelen:
beton elementen : **zonder verdere behandeling**
staal elementen : **d.m.v. bekleding, beplating, verf enz**
hout/steen elementen : **d.m.v. bekleding, beplating, verf enz.**

opmerkingen:

algemene opmerkingen

Peil =0= N.t.b. +NAP

Vorm prefab betontrappen en bordessen volgens tekeningen architect en uitwerking volgens leverancier.
Stekken en gains t.b.v. prefab elementen volgens uitwerking leverancier.

datum 10-06-2022

fase OA

status Definitief

project
Raamplein Amsterdam

architect
MVSA Amsterdam

opdrachtgever
FRED Developers B.V.

3e Verdieping

schaal
1:100

formaat

A2

ordernr.

10399

projectleider

getekend

bouwdeel

fase

niveau

volgnr.

0A01003

akkoord

revisie

www.vanrossumbv.nl

info@vanrossumbv.nl