


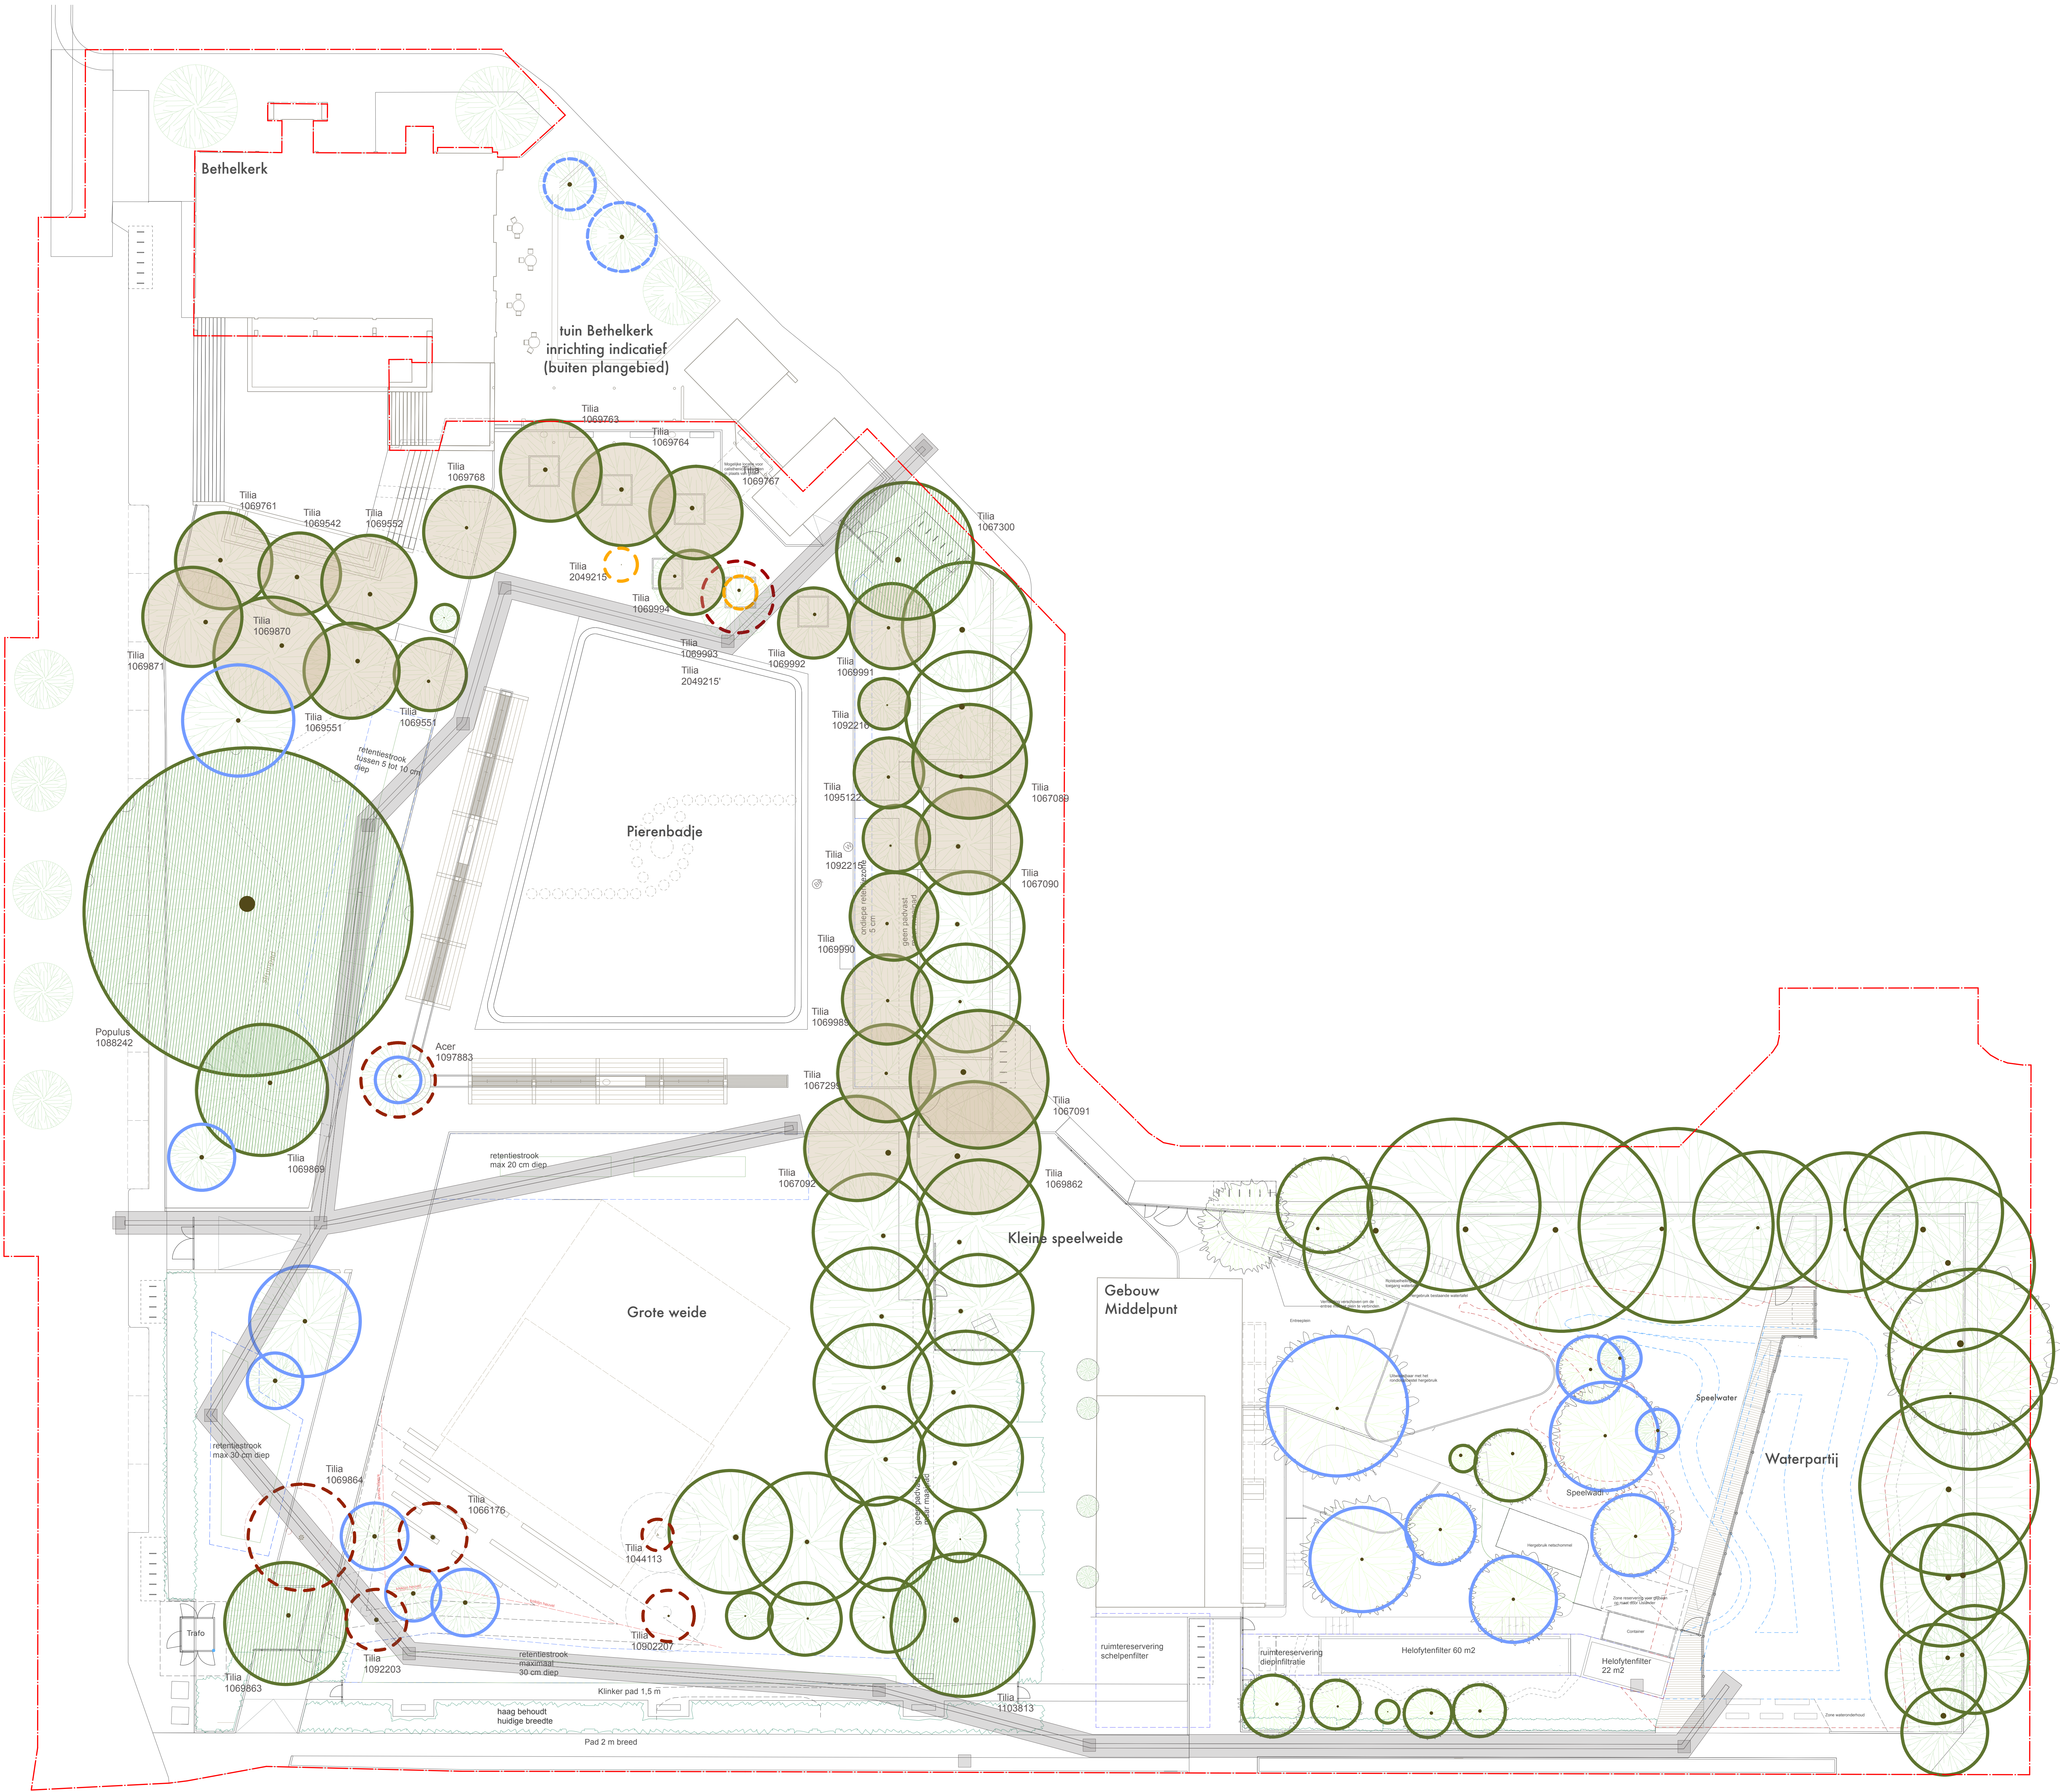

LEGENDA

Bestande Bomen

- Bomen te behouden
- Bomen te kappen
- Bomen te verplanten
- Boom te kappen en vervangen met een verplantbare boom
- Bomen waar aandacht nodig is door nabijheid van DIT-trace
- Bomen nu in verharding waarschijnlijk groeiplaats grondverbetering nodig

Nieuwe Bomen

- Boom te kappen en vervangen met nieuwe boom
- Nieuwe, toegevoegde boom
- Optionele nieuwe bomen bij kerktuin

Voorkeustracé DIT riool incl. 2 m aanglegruimte

Boom ID en soort correspondeert met de boomkaart van Gemeente Amsterdam

Correspondeert met de boom ID en soort van de verplaanterbare boom


0m 5m 10m 20m 30m



Bodem voor de Buurt
SCHAAL 1 op 200 @ A0



Maten in meters
Prooymaten in meters 1:0 v. NAP

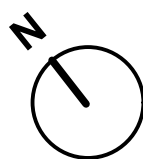

OPDRACHTGEVER **Gemeente Amsterdam**

PROJECT **GROUND FOR WELLBEING
BODEM VOOR DE BUURT**

ONDERWERP **Plejadenplein - Voorlopig Ontwerp
+ Bomenkaart**

VERSIE		
01	o.b.v VO versie dd. 13-04-2026	13-04-2026
02	kaart aanpassing	22-04-2026
03	kaart aanpassing	30-06-2026
04	kaart aanpassing	07-06-2026
05	kaart aanpassing	08-06-2026

DATUM	08-07-2026	PROJECTLEIDER	BA
STATUS	CONCEPT	GETEKEND	SR
SCHAAL	1:200	CONTROLE	
FORMAAT	A0	VRIJGEGEVEN	
BESTAND	260708 ONE-PLJ-VO-112		

PROJECTNUMMER	TEKENINGNUMMER
P2417	PLJ-VO-112