

31.20
Aluminium kozijn
Kameer RT2+ , reflex thermisch
ontoppeld kozijnprofiel voorzien van
isolerende beglazing
- (draai)kiesramen
- vaste ramen
- te openen en indeling volgens
tekenwerk
- brandveerheid conform opgave
bouwtechnisch adviseur
- draai- en kiepbaar glas waar van
toepassing
- rames v.v. verborgen afwatering
- rames v.v. onderdorpel bij
entreeuren en terrassen
Glazuvulling: AGC Thermobel
- lichttransmissie, buitenreflectie,
zonterbescherming en U-waarde volgens
opgave bureau bouwtechnisch
adviseur
- zwarte kunststof spacers

05 vijfde verdieping
16500 +P


41.10
Metselwerk
Cisclorck waafformaat
halfsteenvormaat
- Out Rose Klinker VB WF

41.10
Metselwerk
Cisclorck waafformaat
regelverband
- Out Rose Klinker VB WF

31.20
Aluminium kozijn (herbouw fenster)
Kameer RT2+ , reflex thermisch
ontoppeld kozijnprofiel voorzien van
isolerende beglazing
- (draai)kiesramen
- vaste ramen
- te openen en indeling volgens
tekenwerk
- brandveerheid conform opgave
bouwtechnisch adviseur
- draai- en kiepbaar glas waar van
toepassing
- rames v.v. verborgen afwatering
Glazuvulling: AGC Thermobel
- lichttransmissie, buitenreflectie,
zonterbescherming en U-waarde volgens
opgave adviseur
- zwarte kunststof spacers

04 vierde verdieping
13500 +P

41.10
Aluminium bekleding met cassette
systeem
onderdercaat
Ruimte getijde aan kozijnen NCS S 4030-R
(rood)
brandklasse B

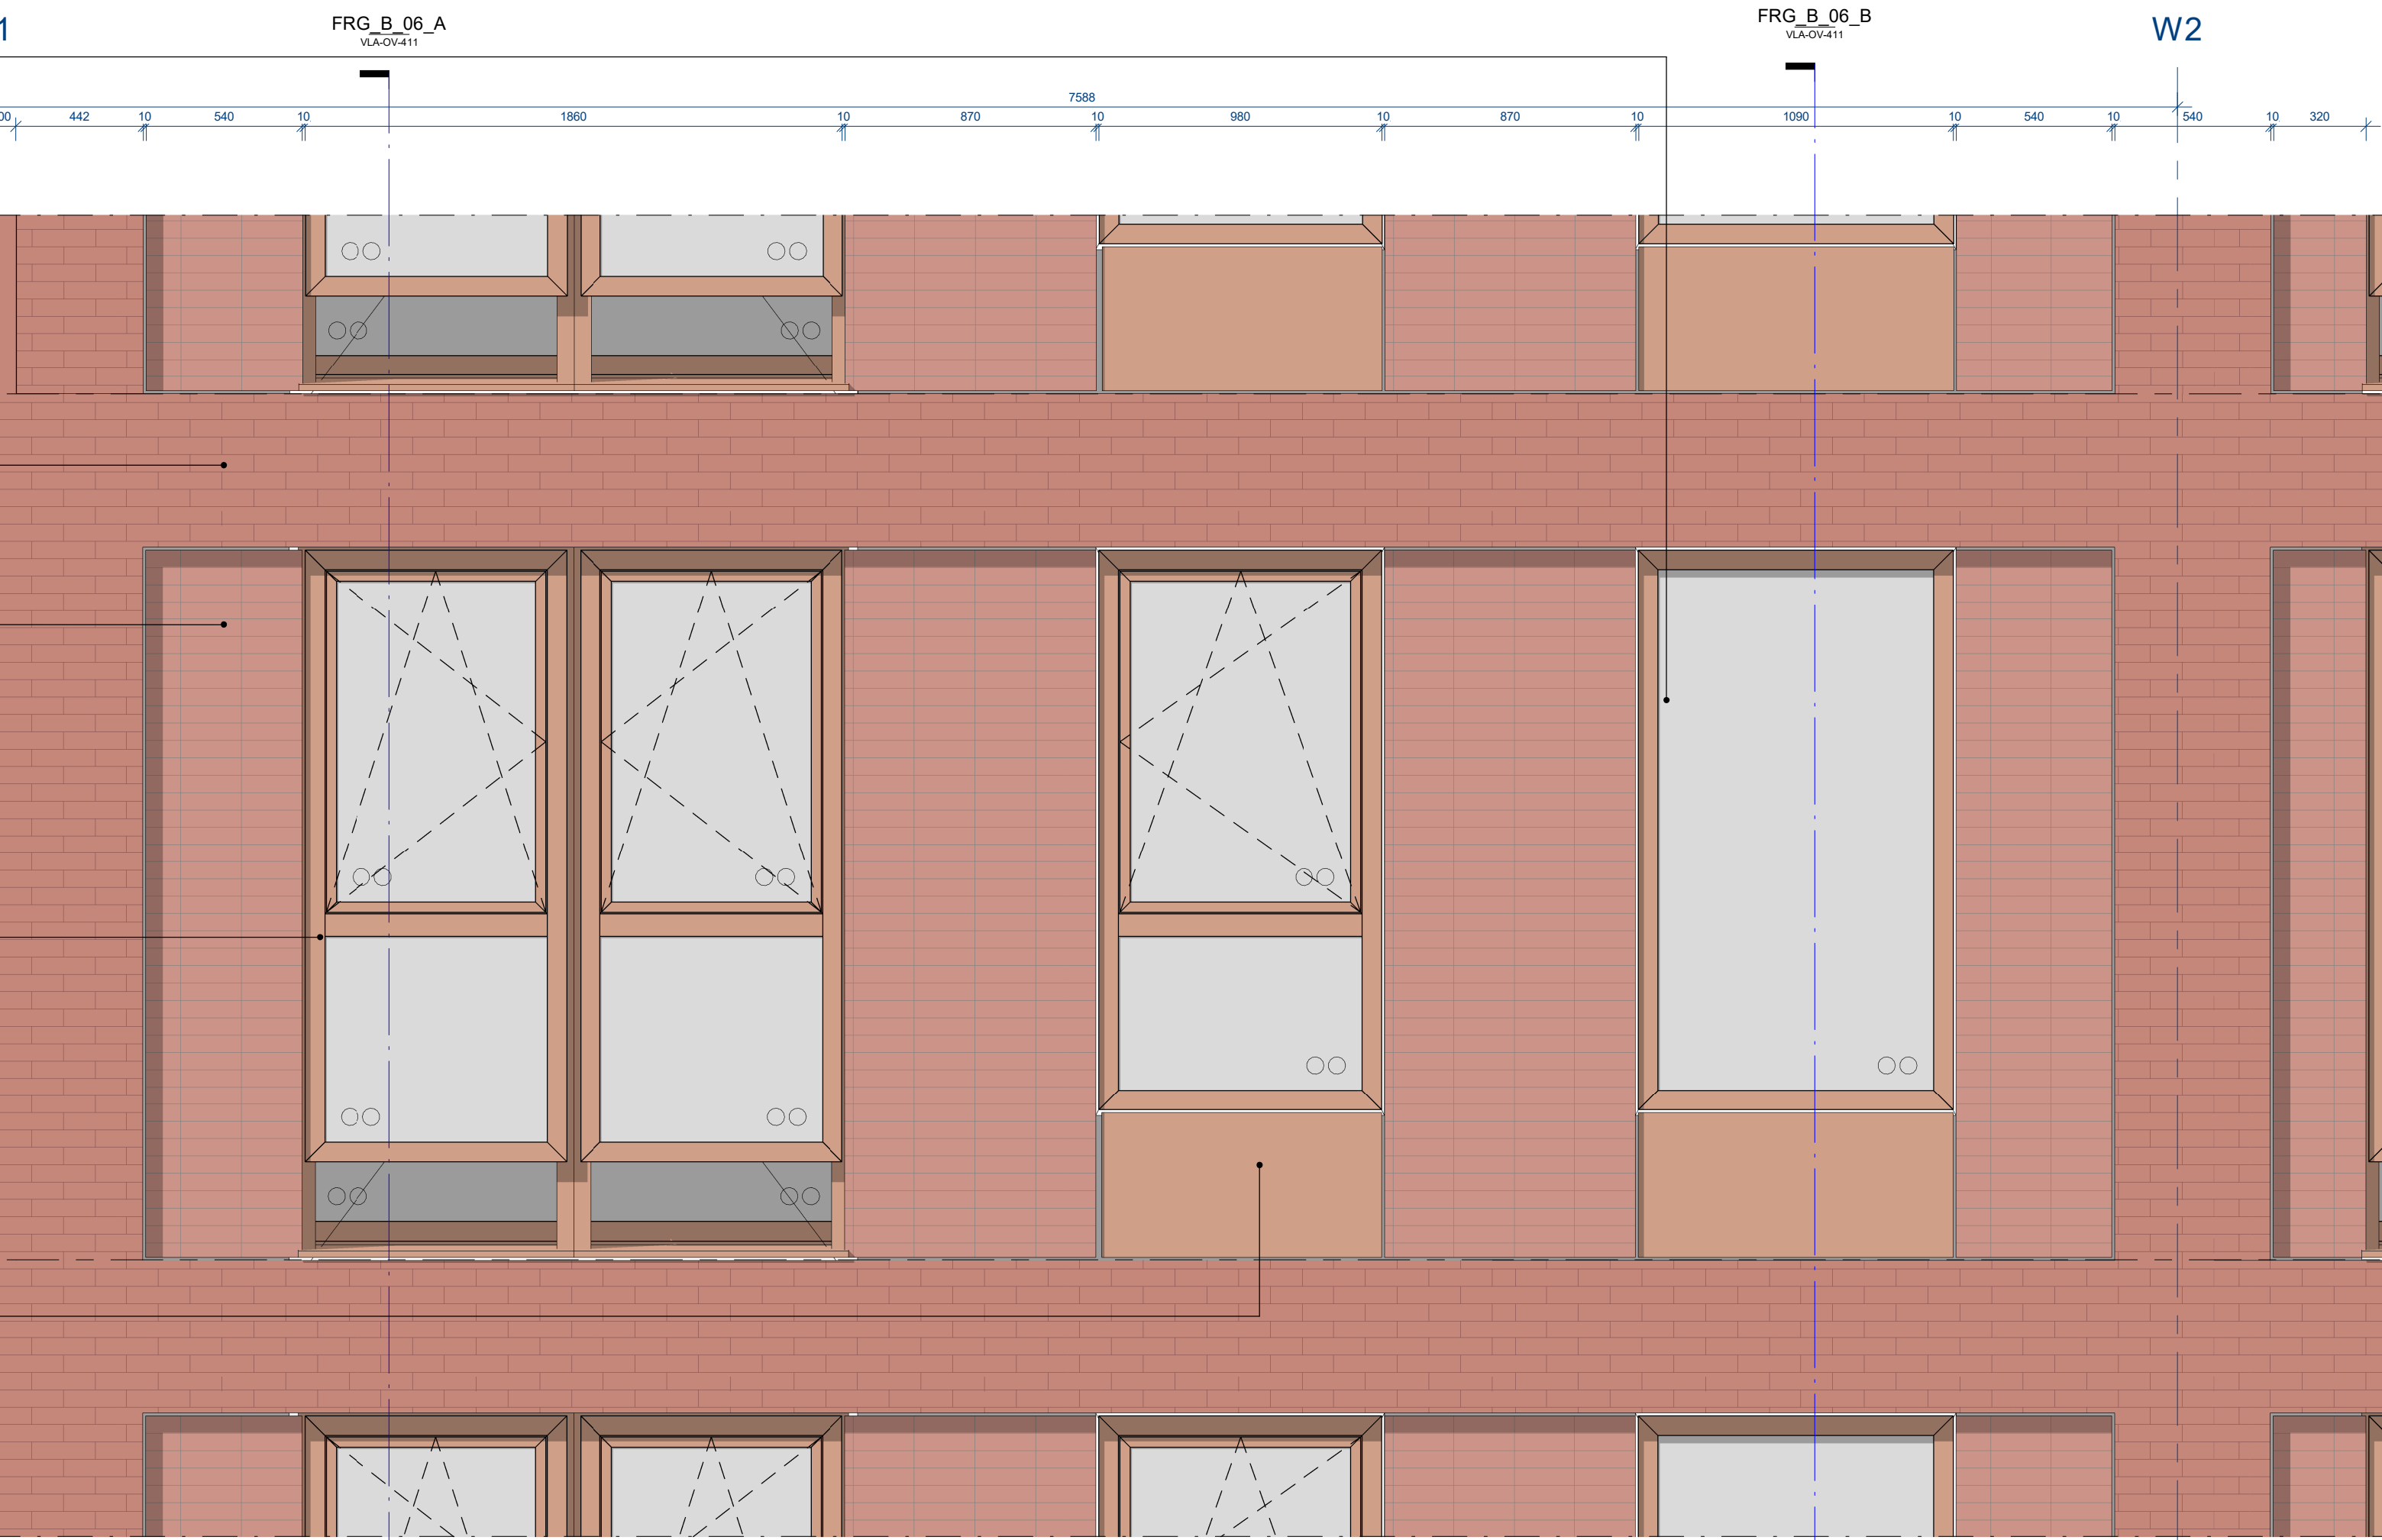

FRG_B_06

schaal 1 : 20

FRG_B_06_A

schaal 1 : 20

FRG_B_06_B

schaal 1 : 20

05 vijfde verdieping
16500 +P

04 vierde verdieping
13500 +P

FRG_B_06_A


schaal 1 : 20

05 vijfde verdieping
16500 +P

04 vierde verdieping
13500 +P

FRG_B_06_B

schaal 1 : 20

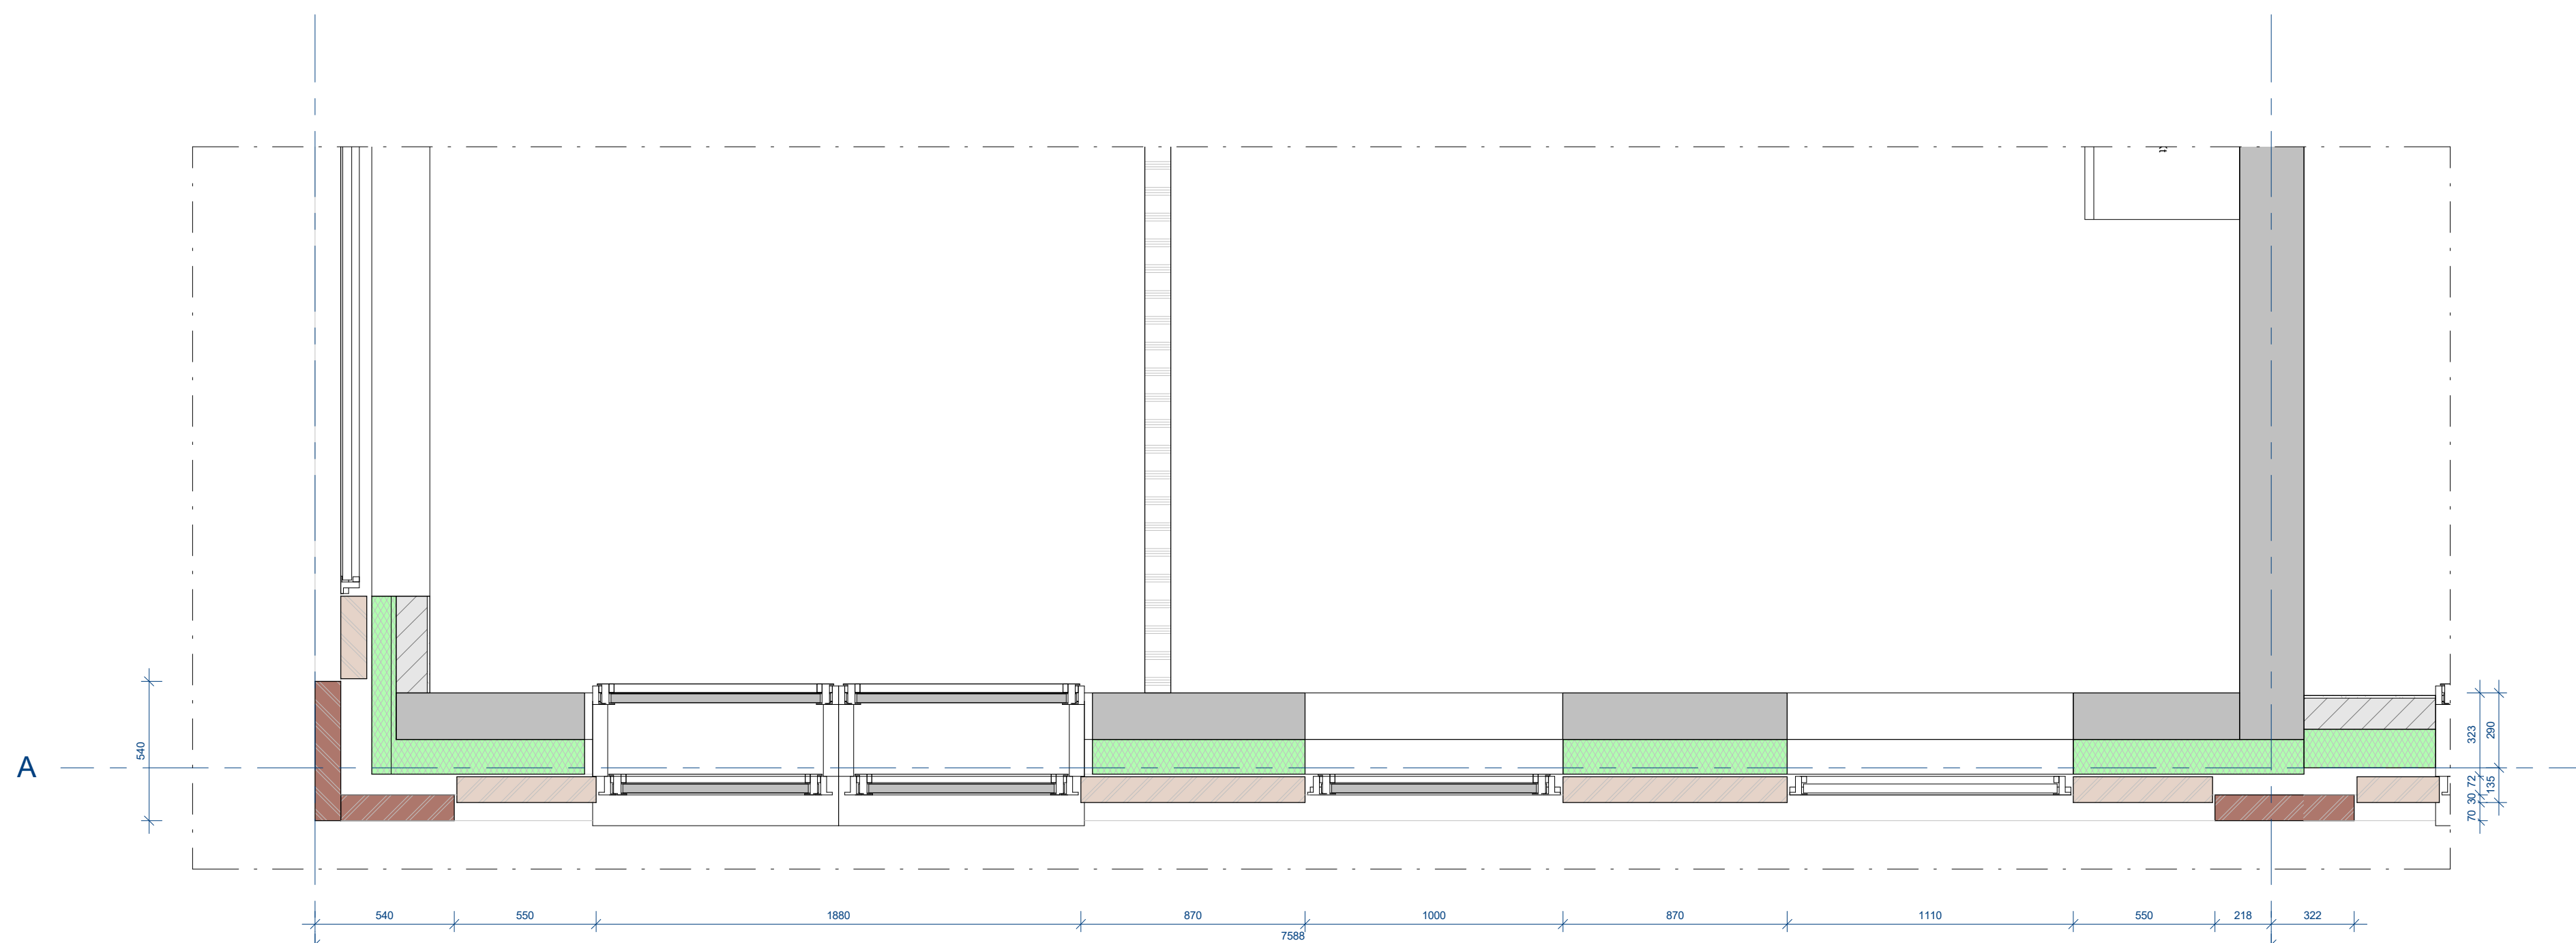


W1

FRG_B_06

schaal 1 : 20

W2

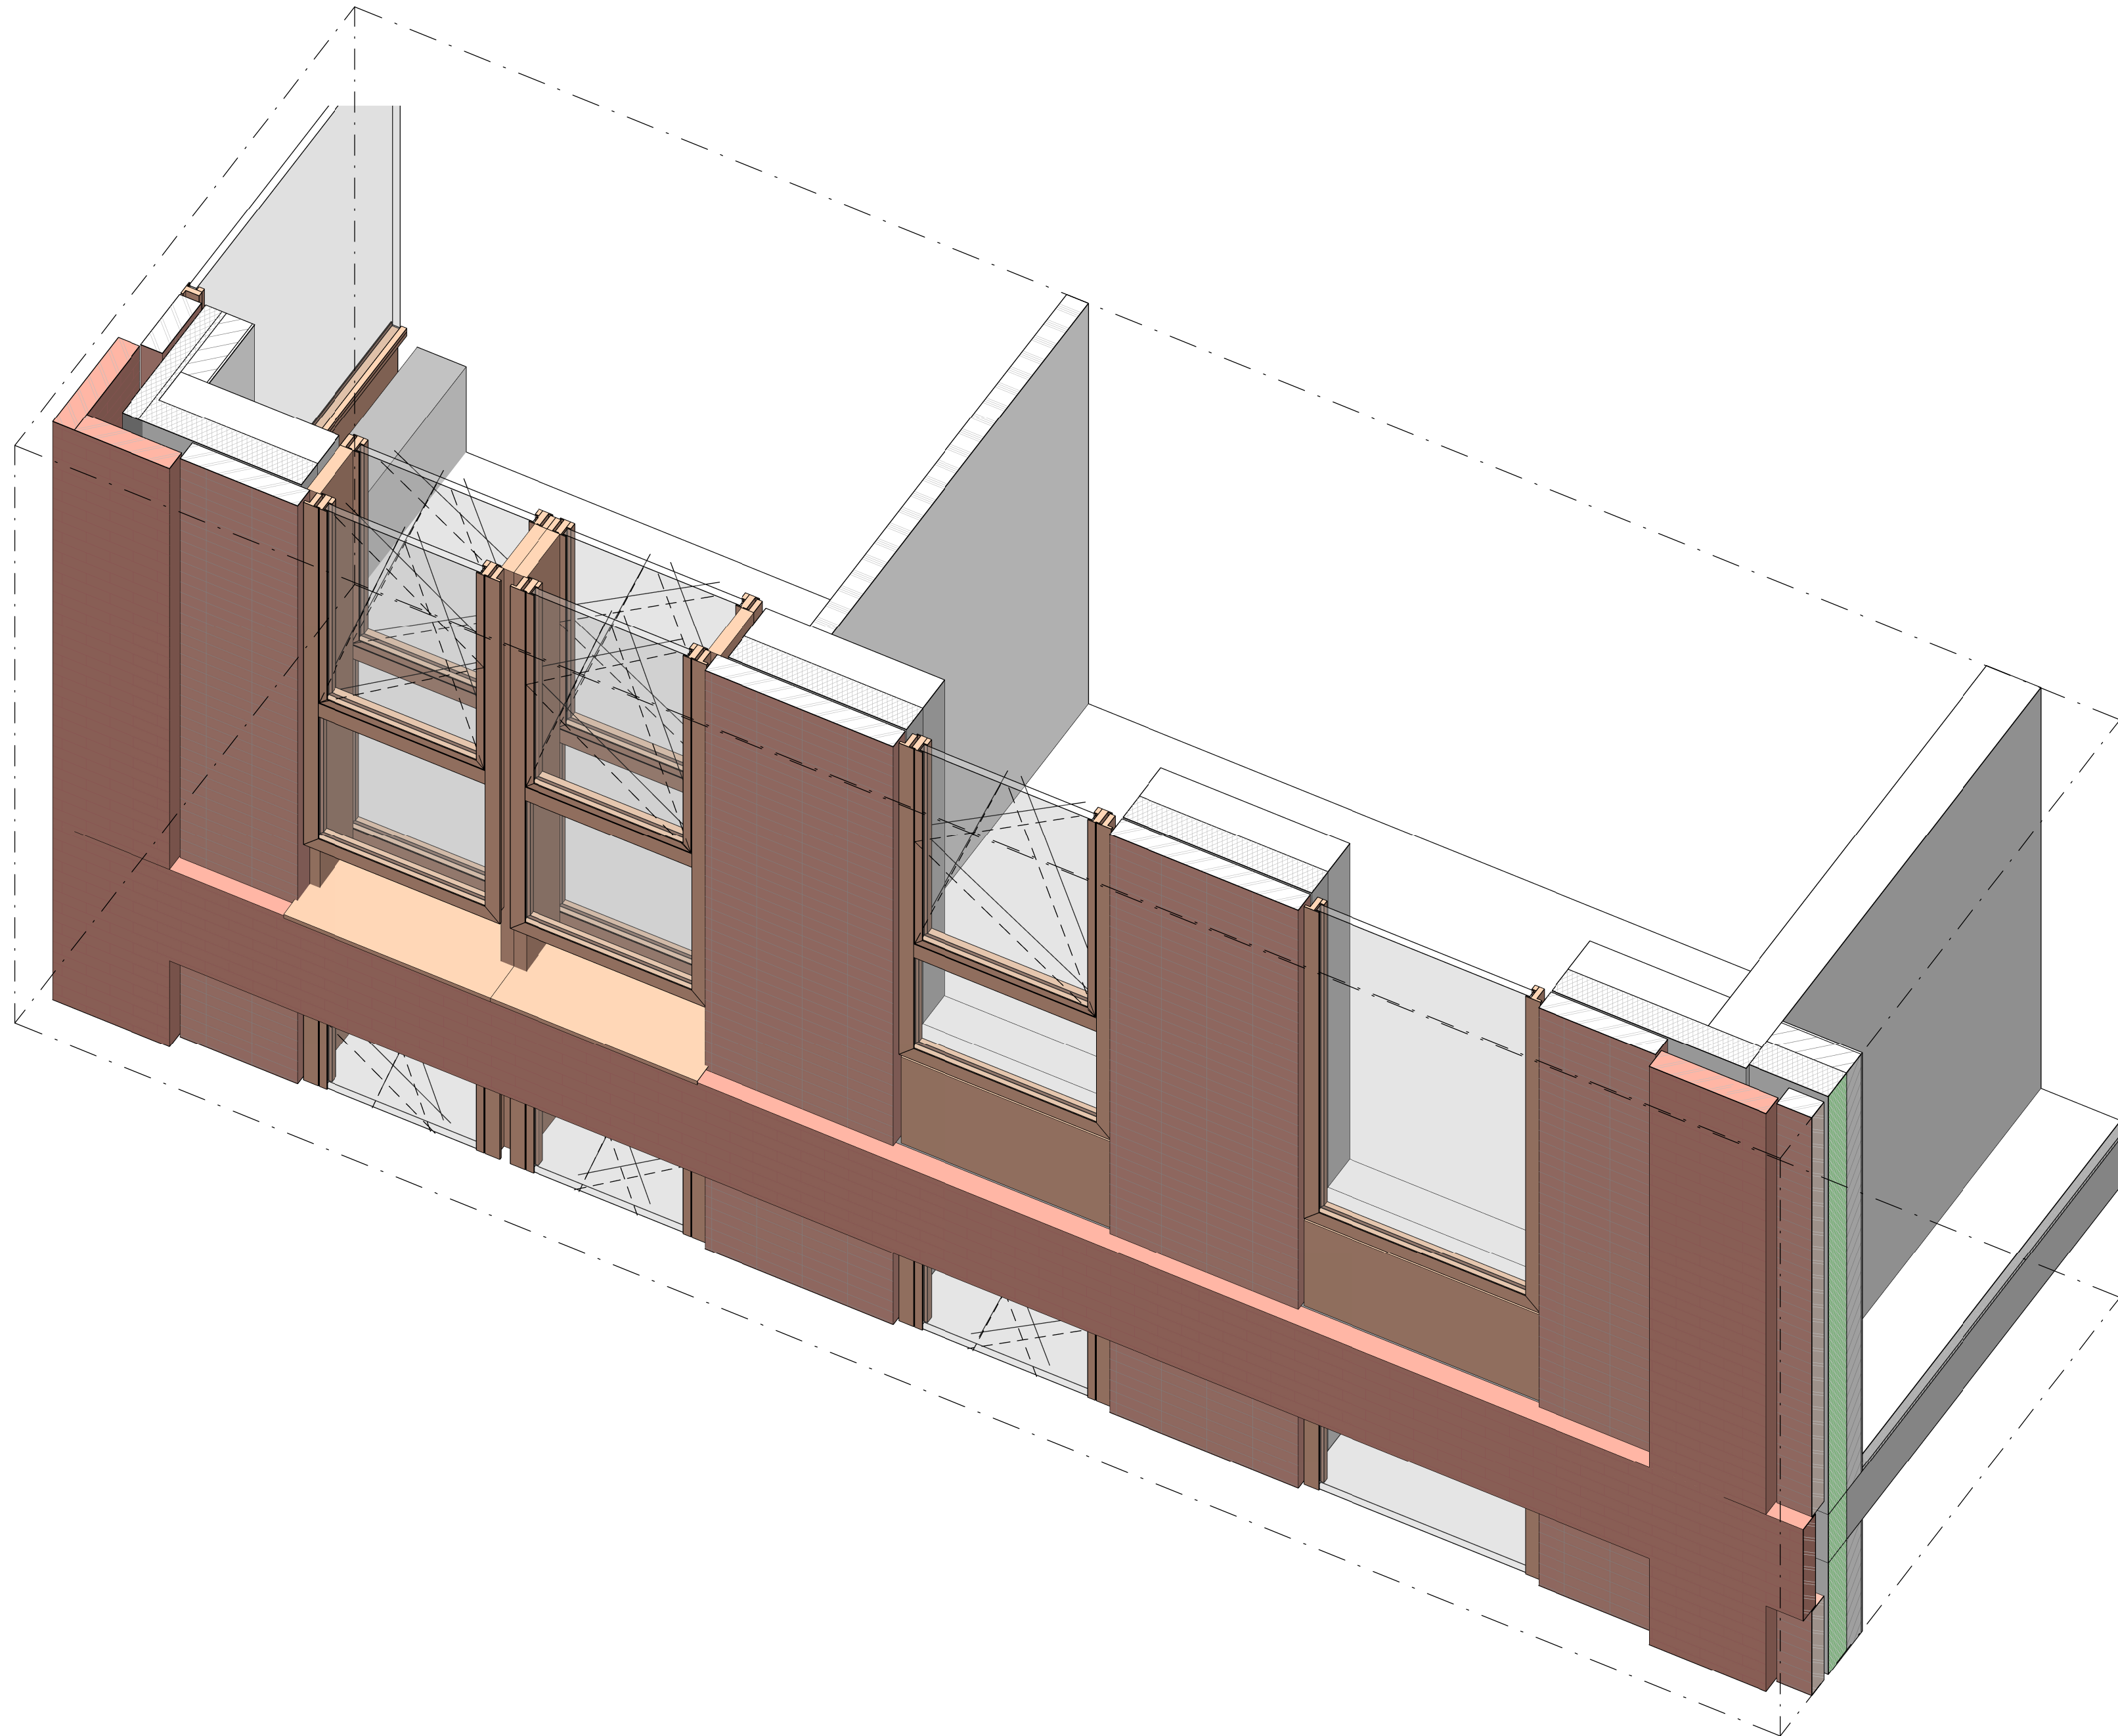

wrk

project
Nieuwbouw
Viaardingenlaan 11 Amsterdam
opdrachtnummer
Viaardingenlaan Ontwikkeling B.V.

ontwerper
Fragment
Blok B

datum
26-07-2024
stad
VLA

status
definitief
formaat
A0 (1189x841mm)

type
omgevingsvergunning
schaal
1 : 20

tekening
VLA-OV-411