
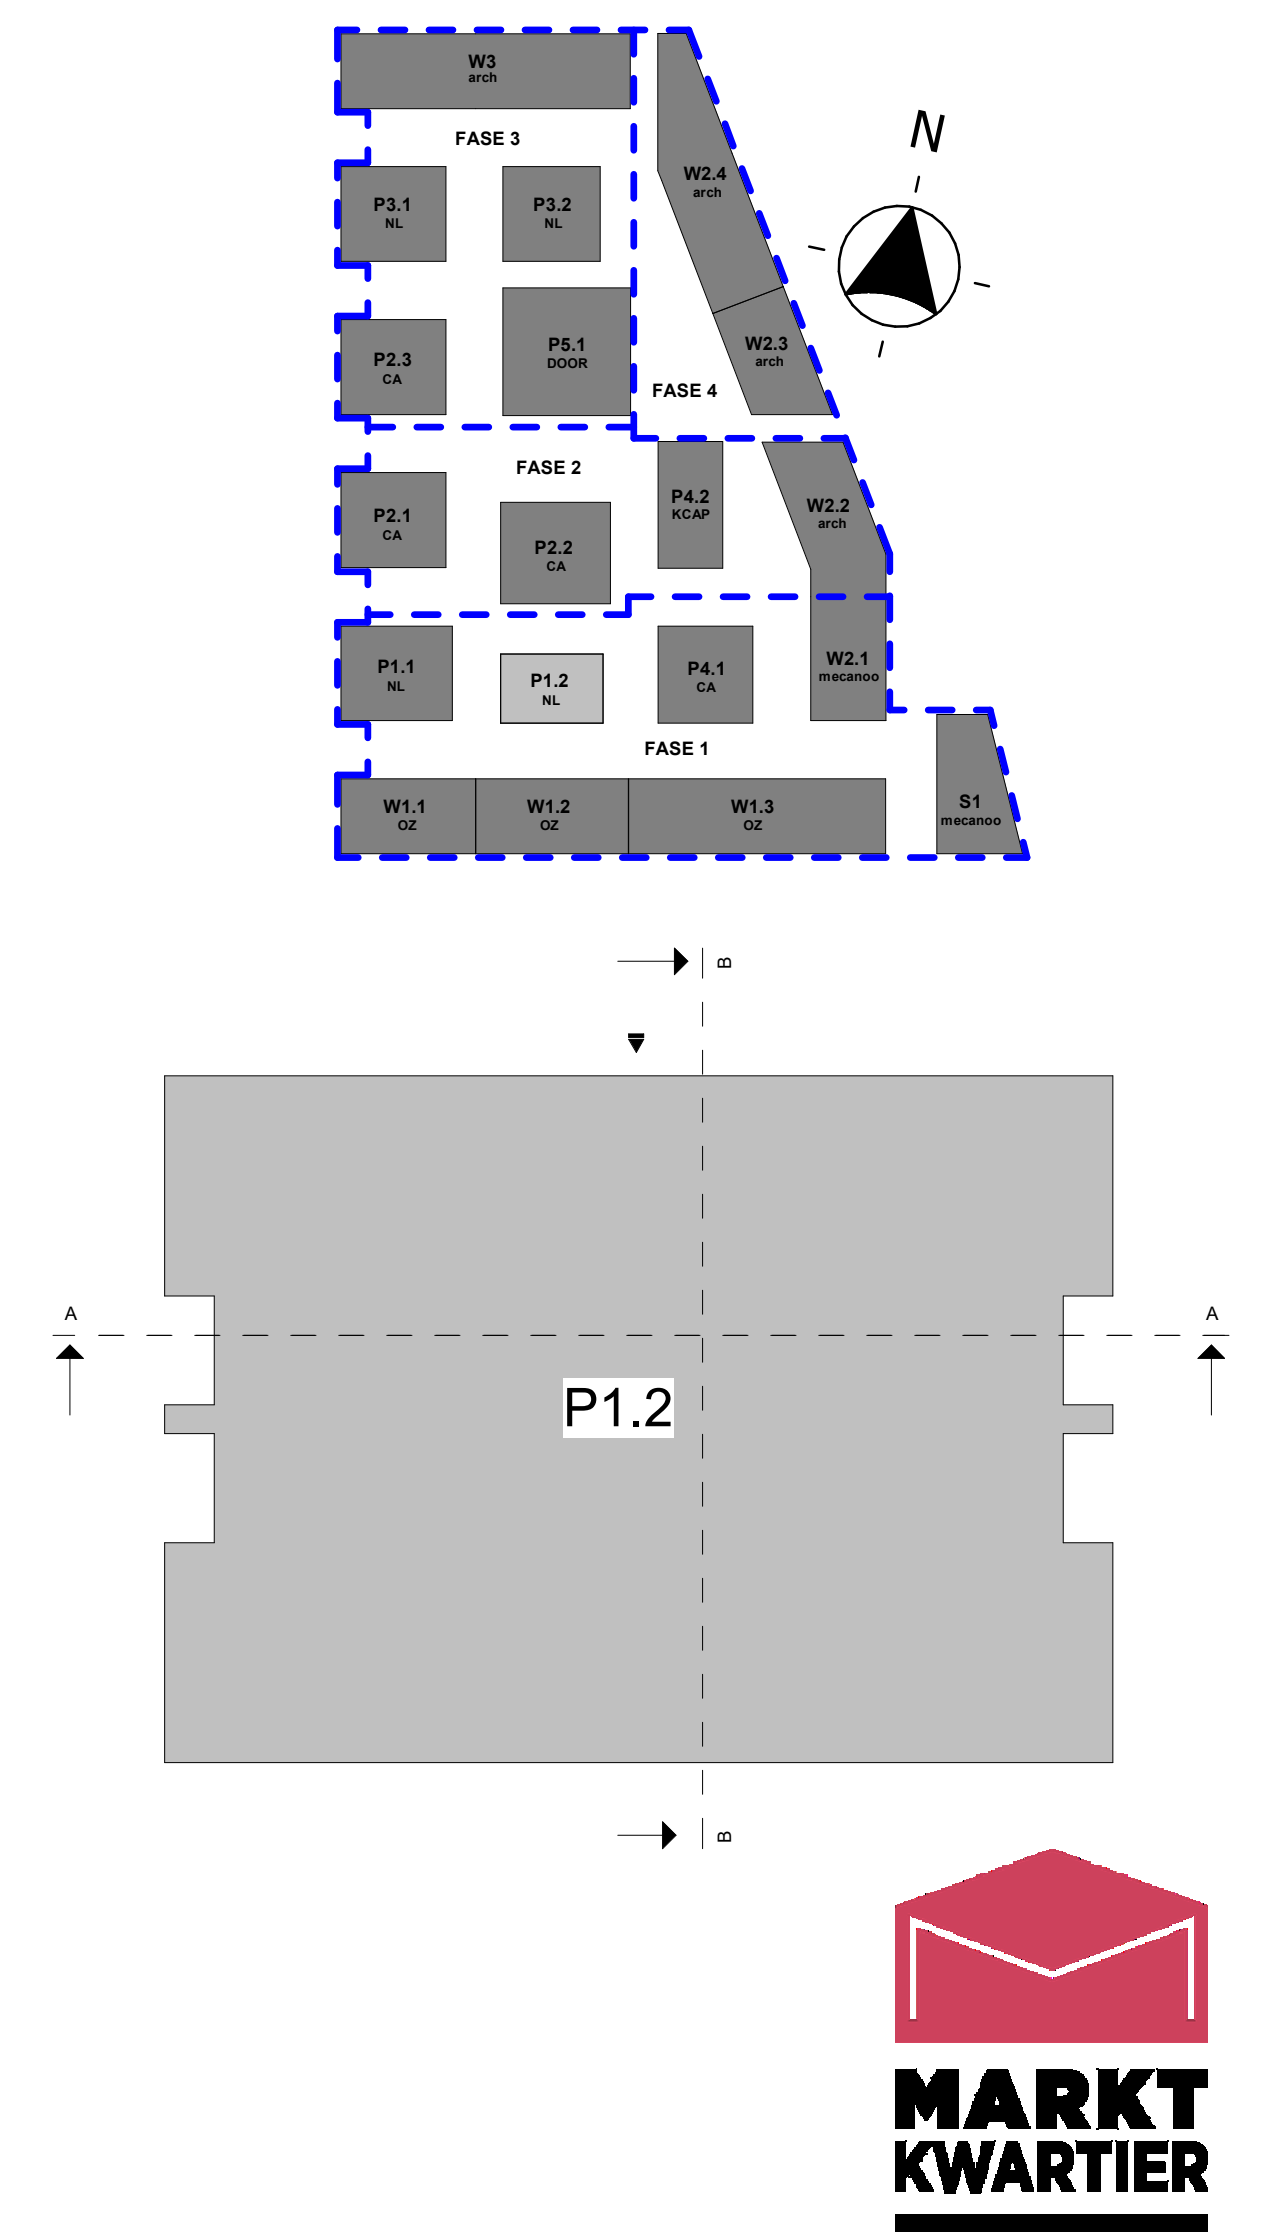
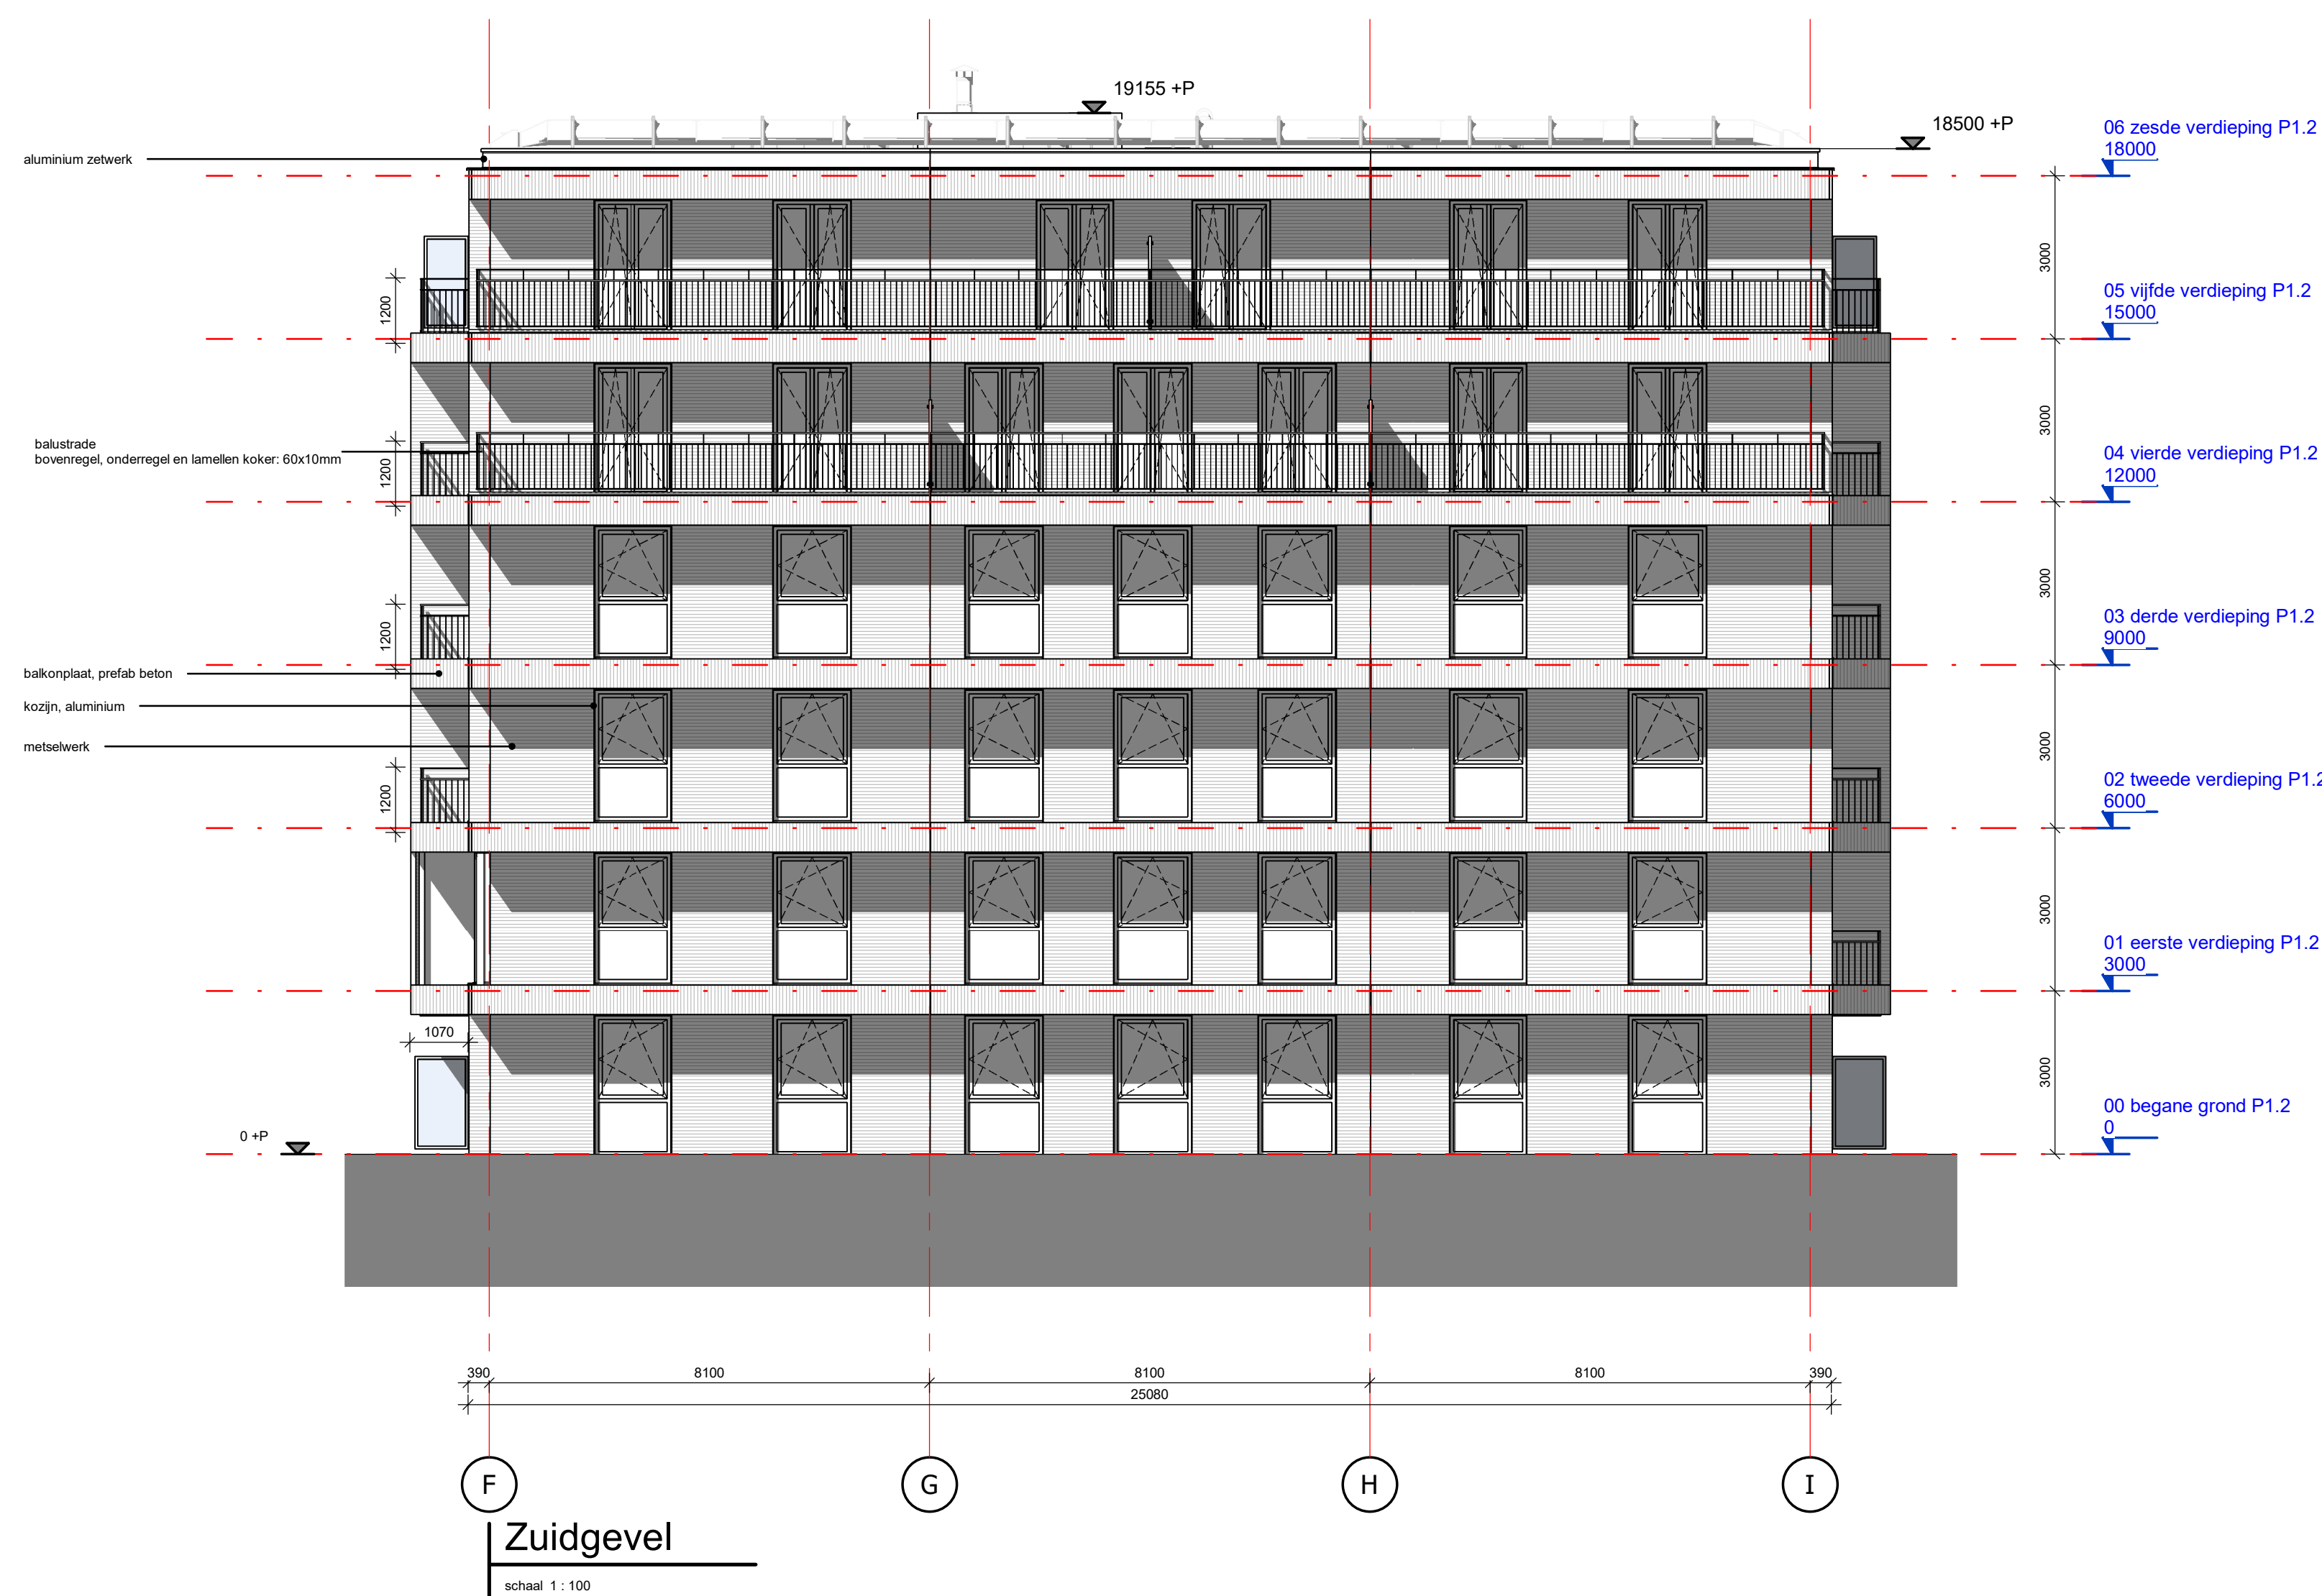


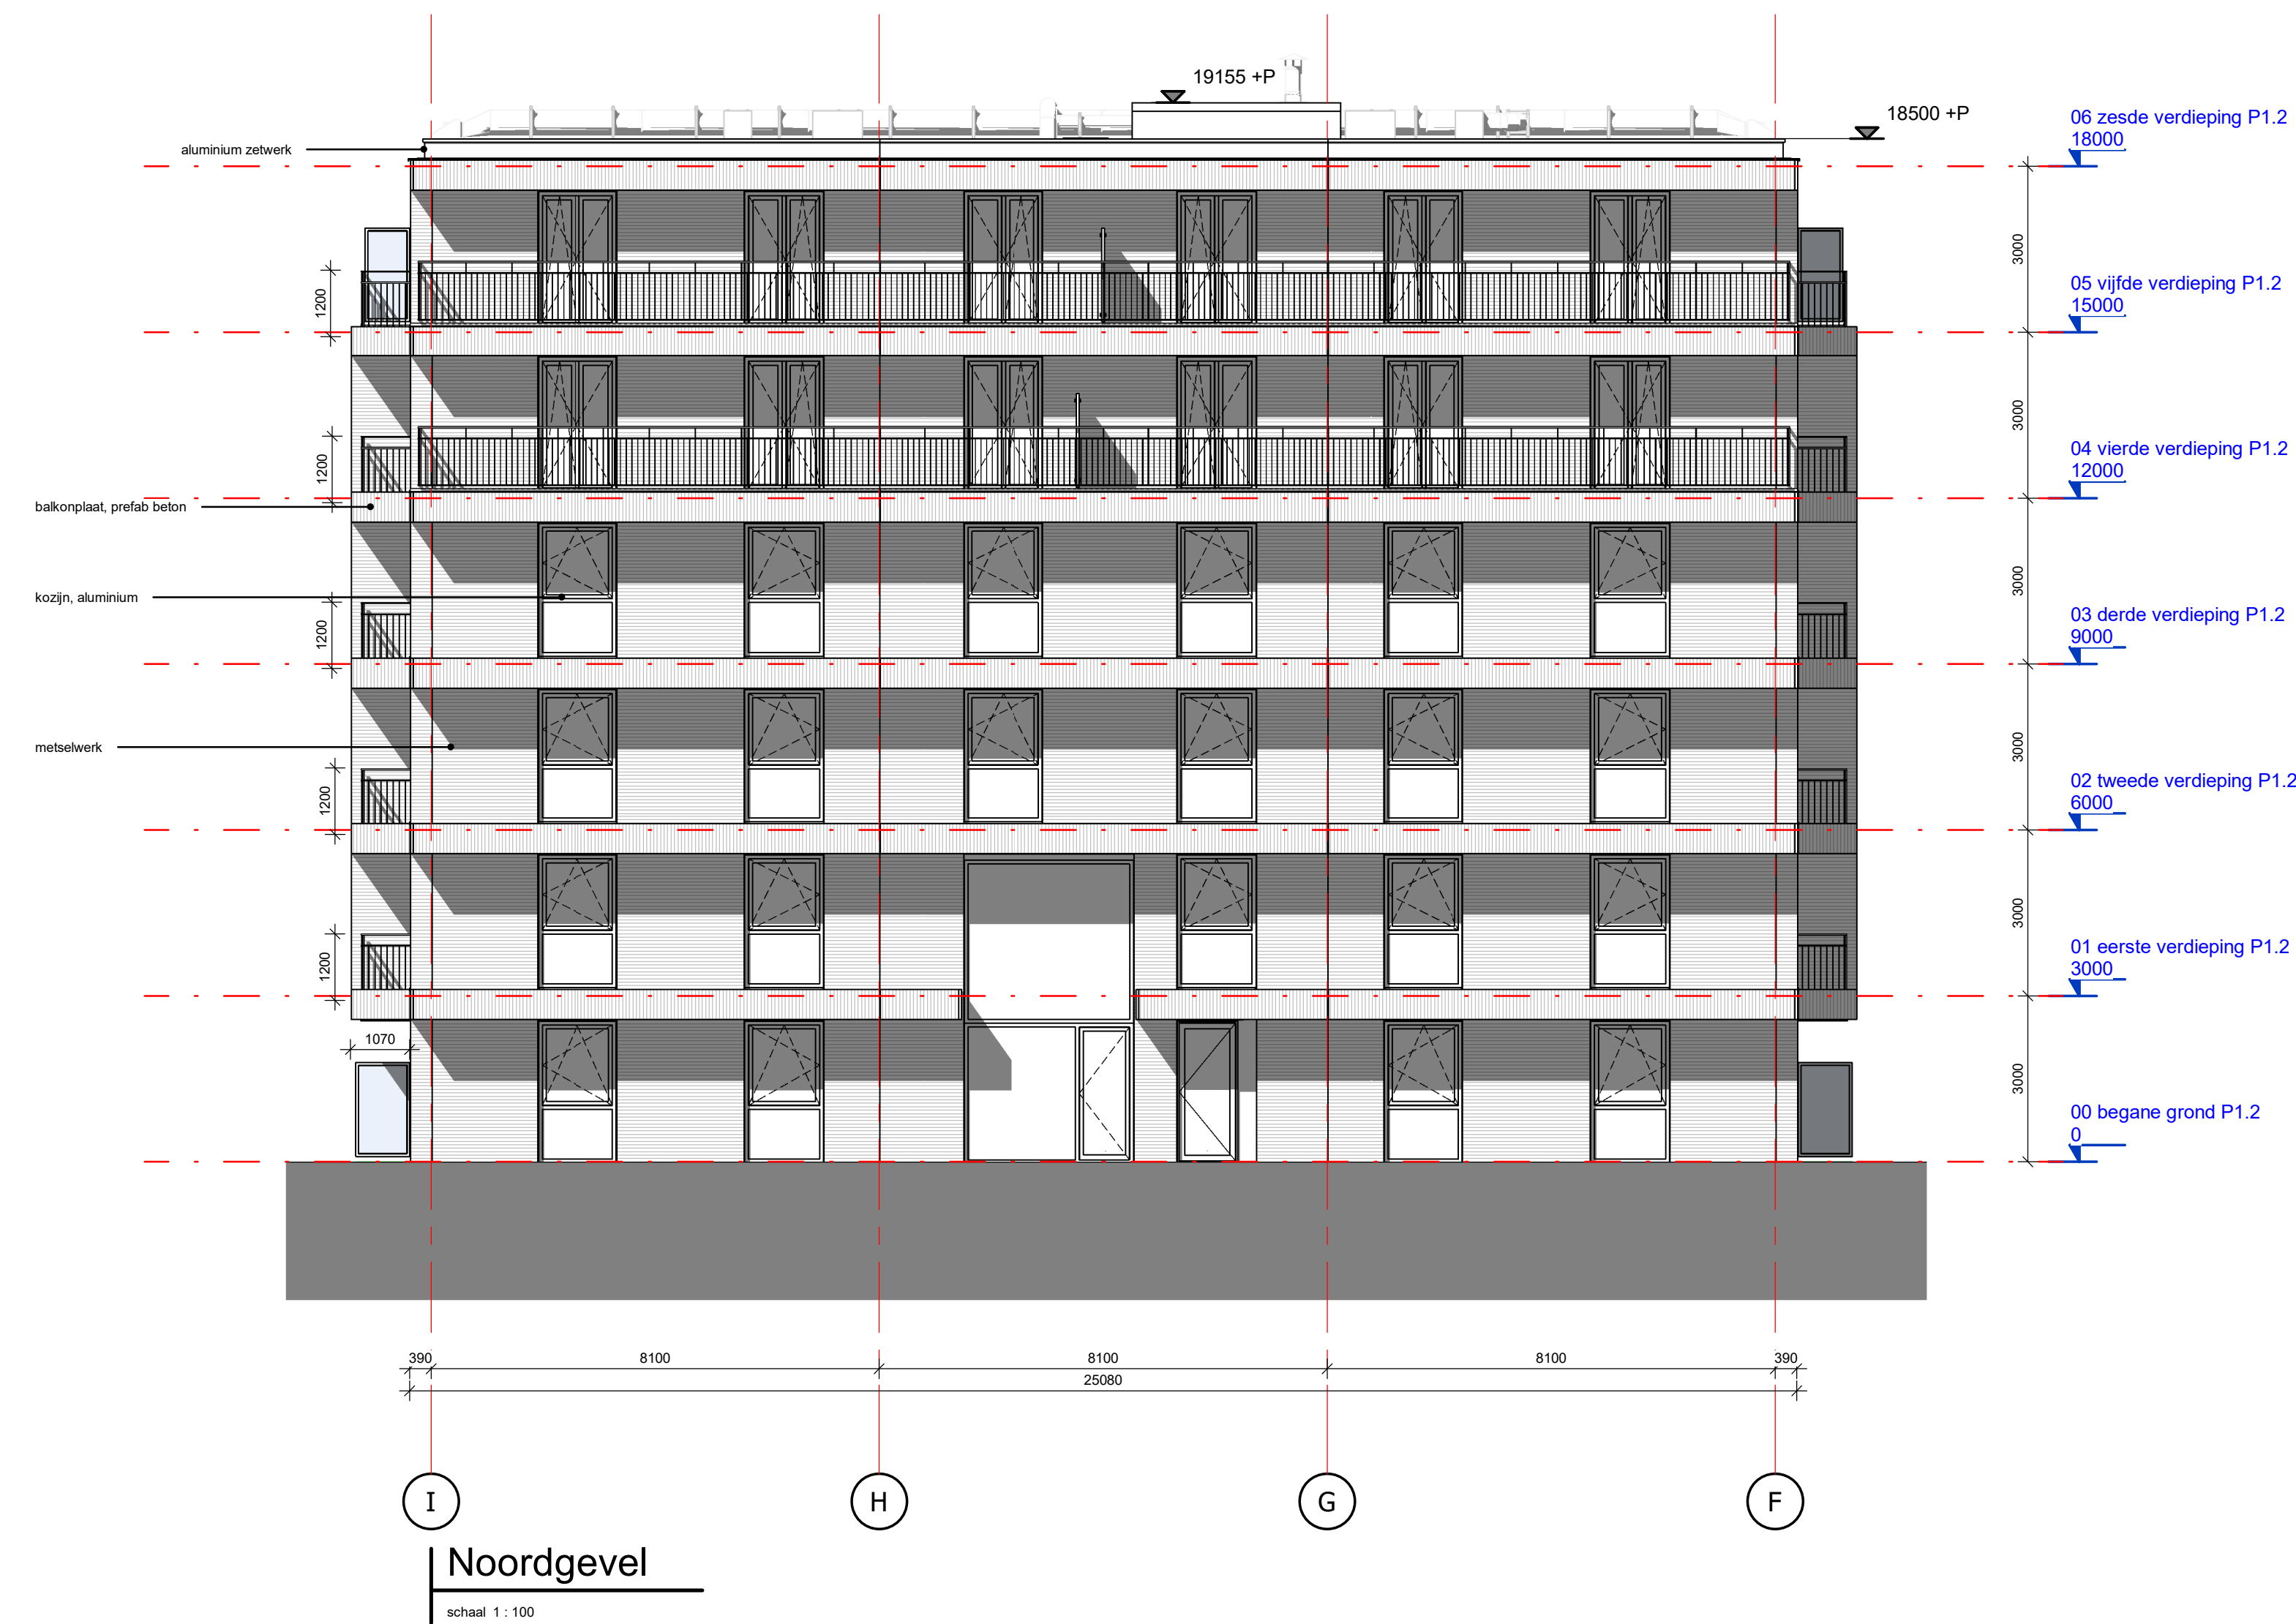

hfb

adres
HFB B.V.
Vestland 78
3011 BN, Rotterdam

telefoonnummer
010 266 66 44

website
www.hfb-groep.nl

e-mail
info@hfb-groep.nl

vlz. datum	omschrijving	onderdeel	door
project	Marktkwartier West fase 1, Amsterdam	Blok P1.2	
opdrachtgever	Marktkwartier C.V.	projectmanager	
fase	DO		
tekeningnaam	gevels		
formaat	schaal	getekend/gewijzigd	projectcode
A0	1:100	31-10-2024	20087
			tekeningcode
			DO-200

