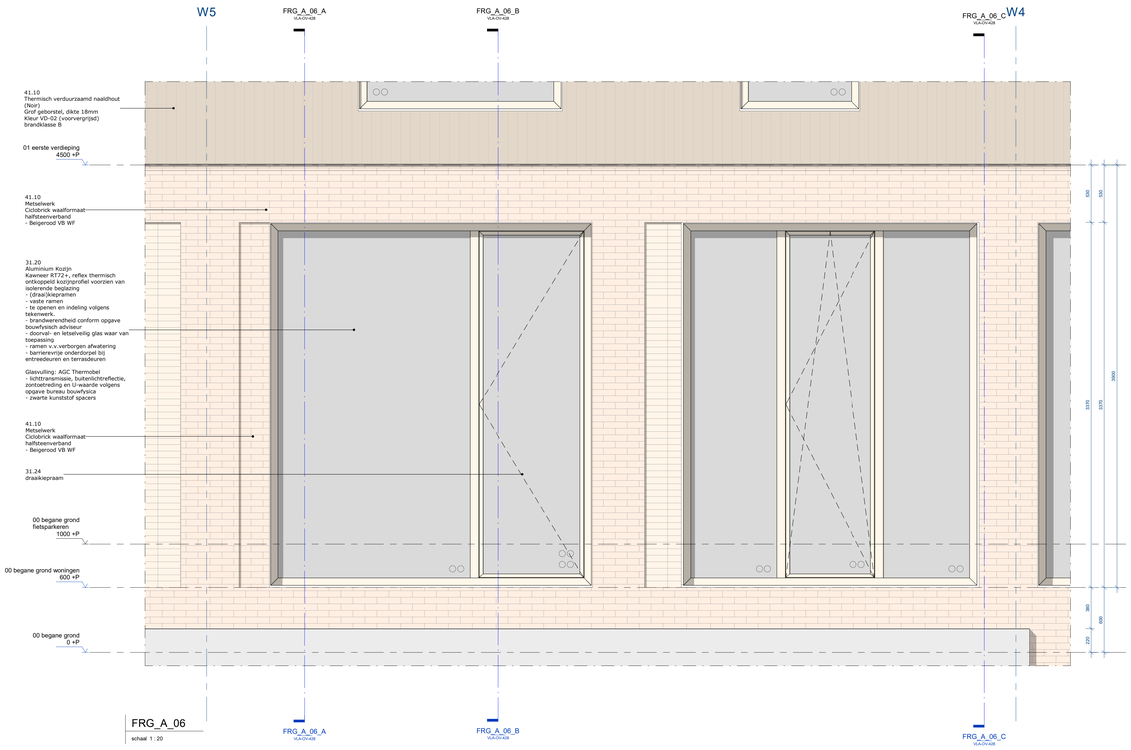

FRG_A_06
schaal 1 : 20

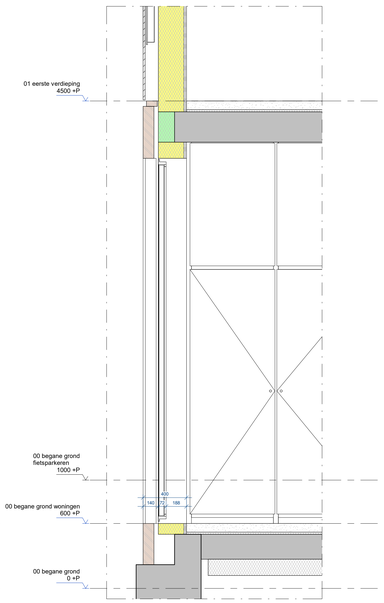

FRG_A_06_A
schaal 1 : 20

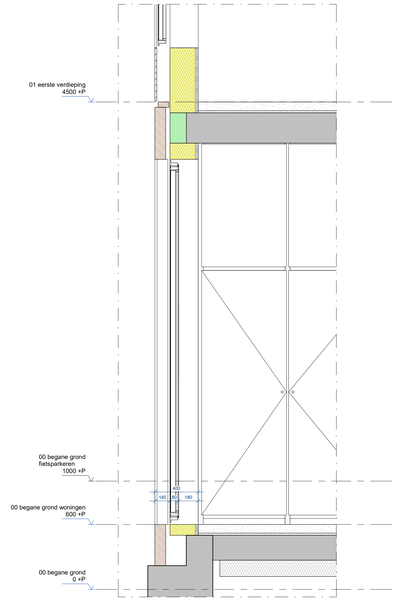

FRG_A_06_B
schaal 1 : 20

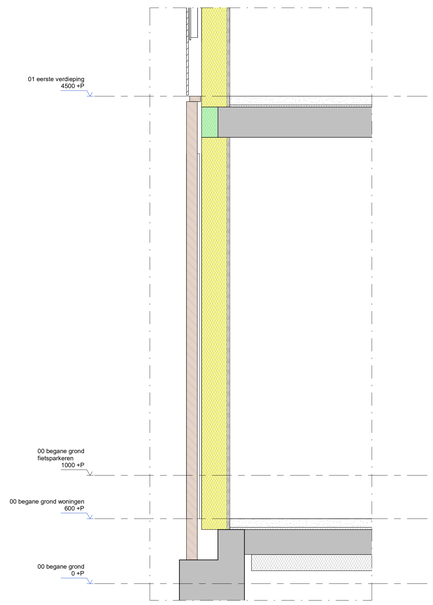

FRG_A_06_C
schaal 1 : 20

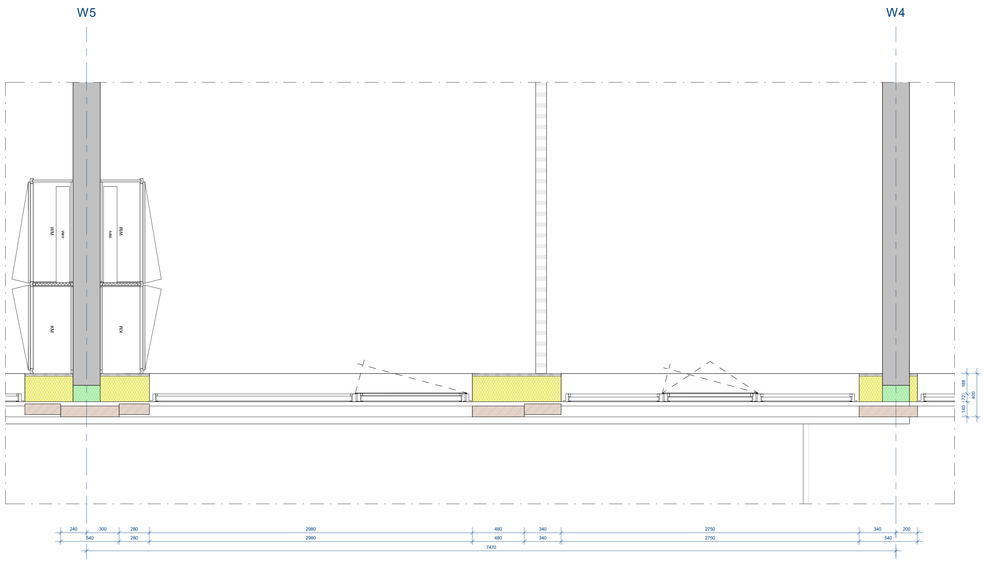

FRG_A_06
schaal 1 : 20

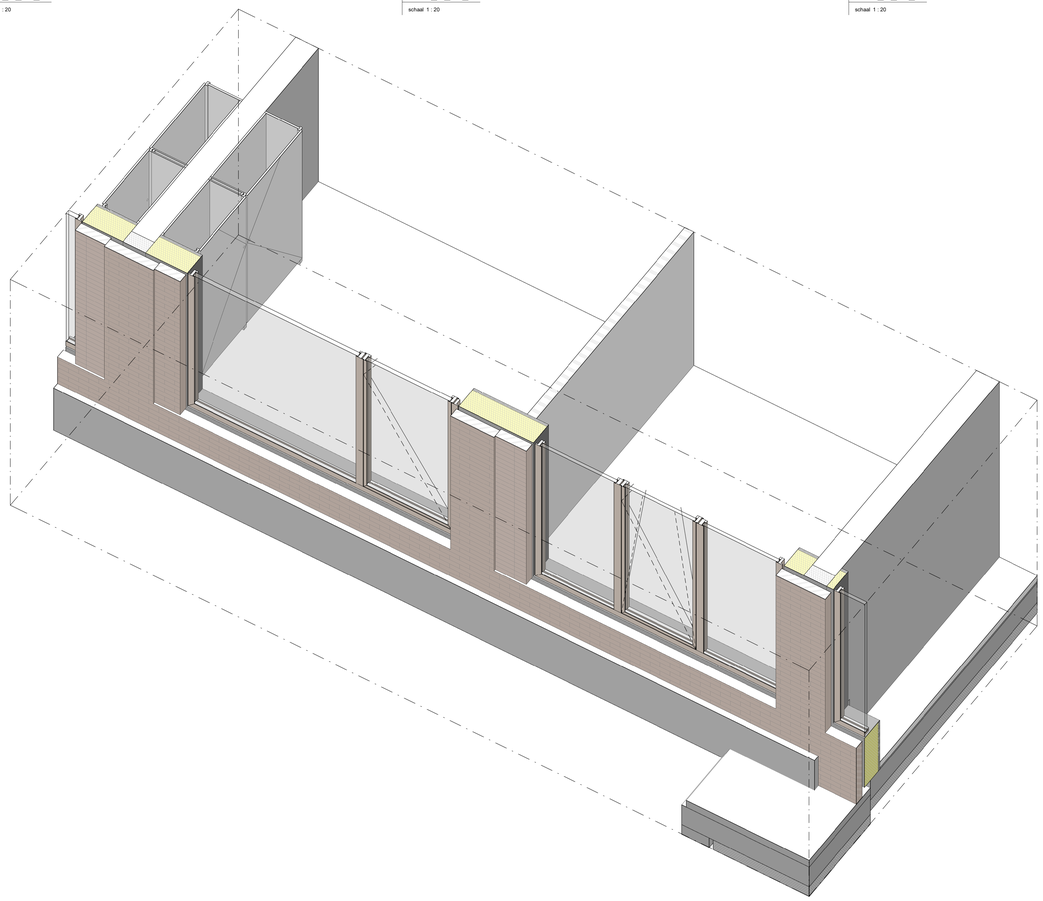

wrk
WRK Architecten
Schiedamsdijk 16
1014DD Amsterdam
+31 (0)20 - 616 12 78
www.wrkarchitecten.nl

project
Nieuwbouw
Vlaardingenlaan 11 Amsterdam

opdrachtgever
Vlaardingenlaan Ontwikkeling B.V.

onderwerp
Fragment
Blok A

datum	status	fase
26-07-2024	definitief	omgevingsvergunning
code	formaat	schaal
VLA	A0 (1189x841mm)	1 : 20

tekening
VLA-OV-428