



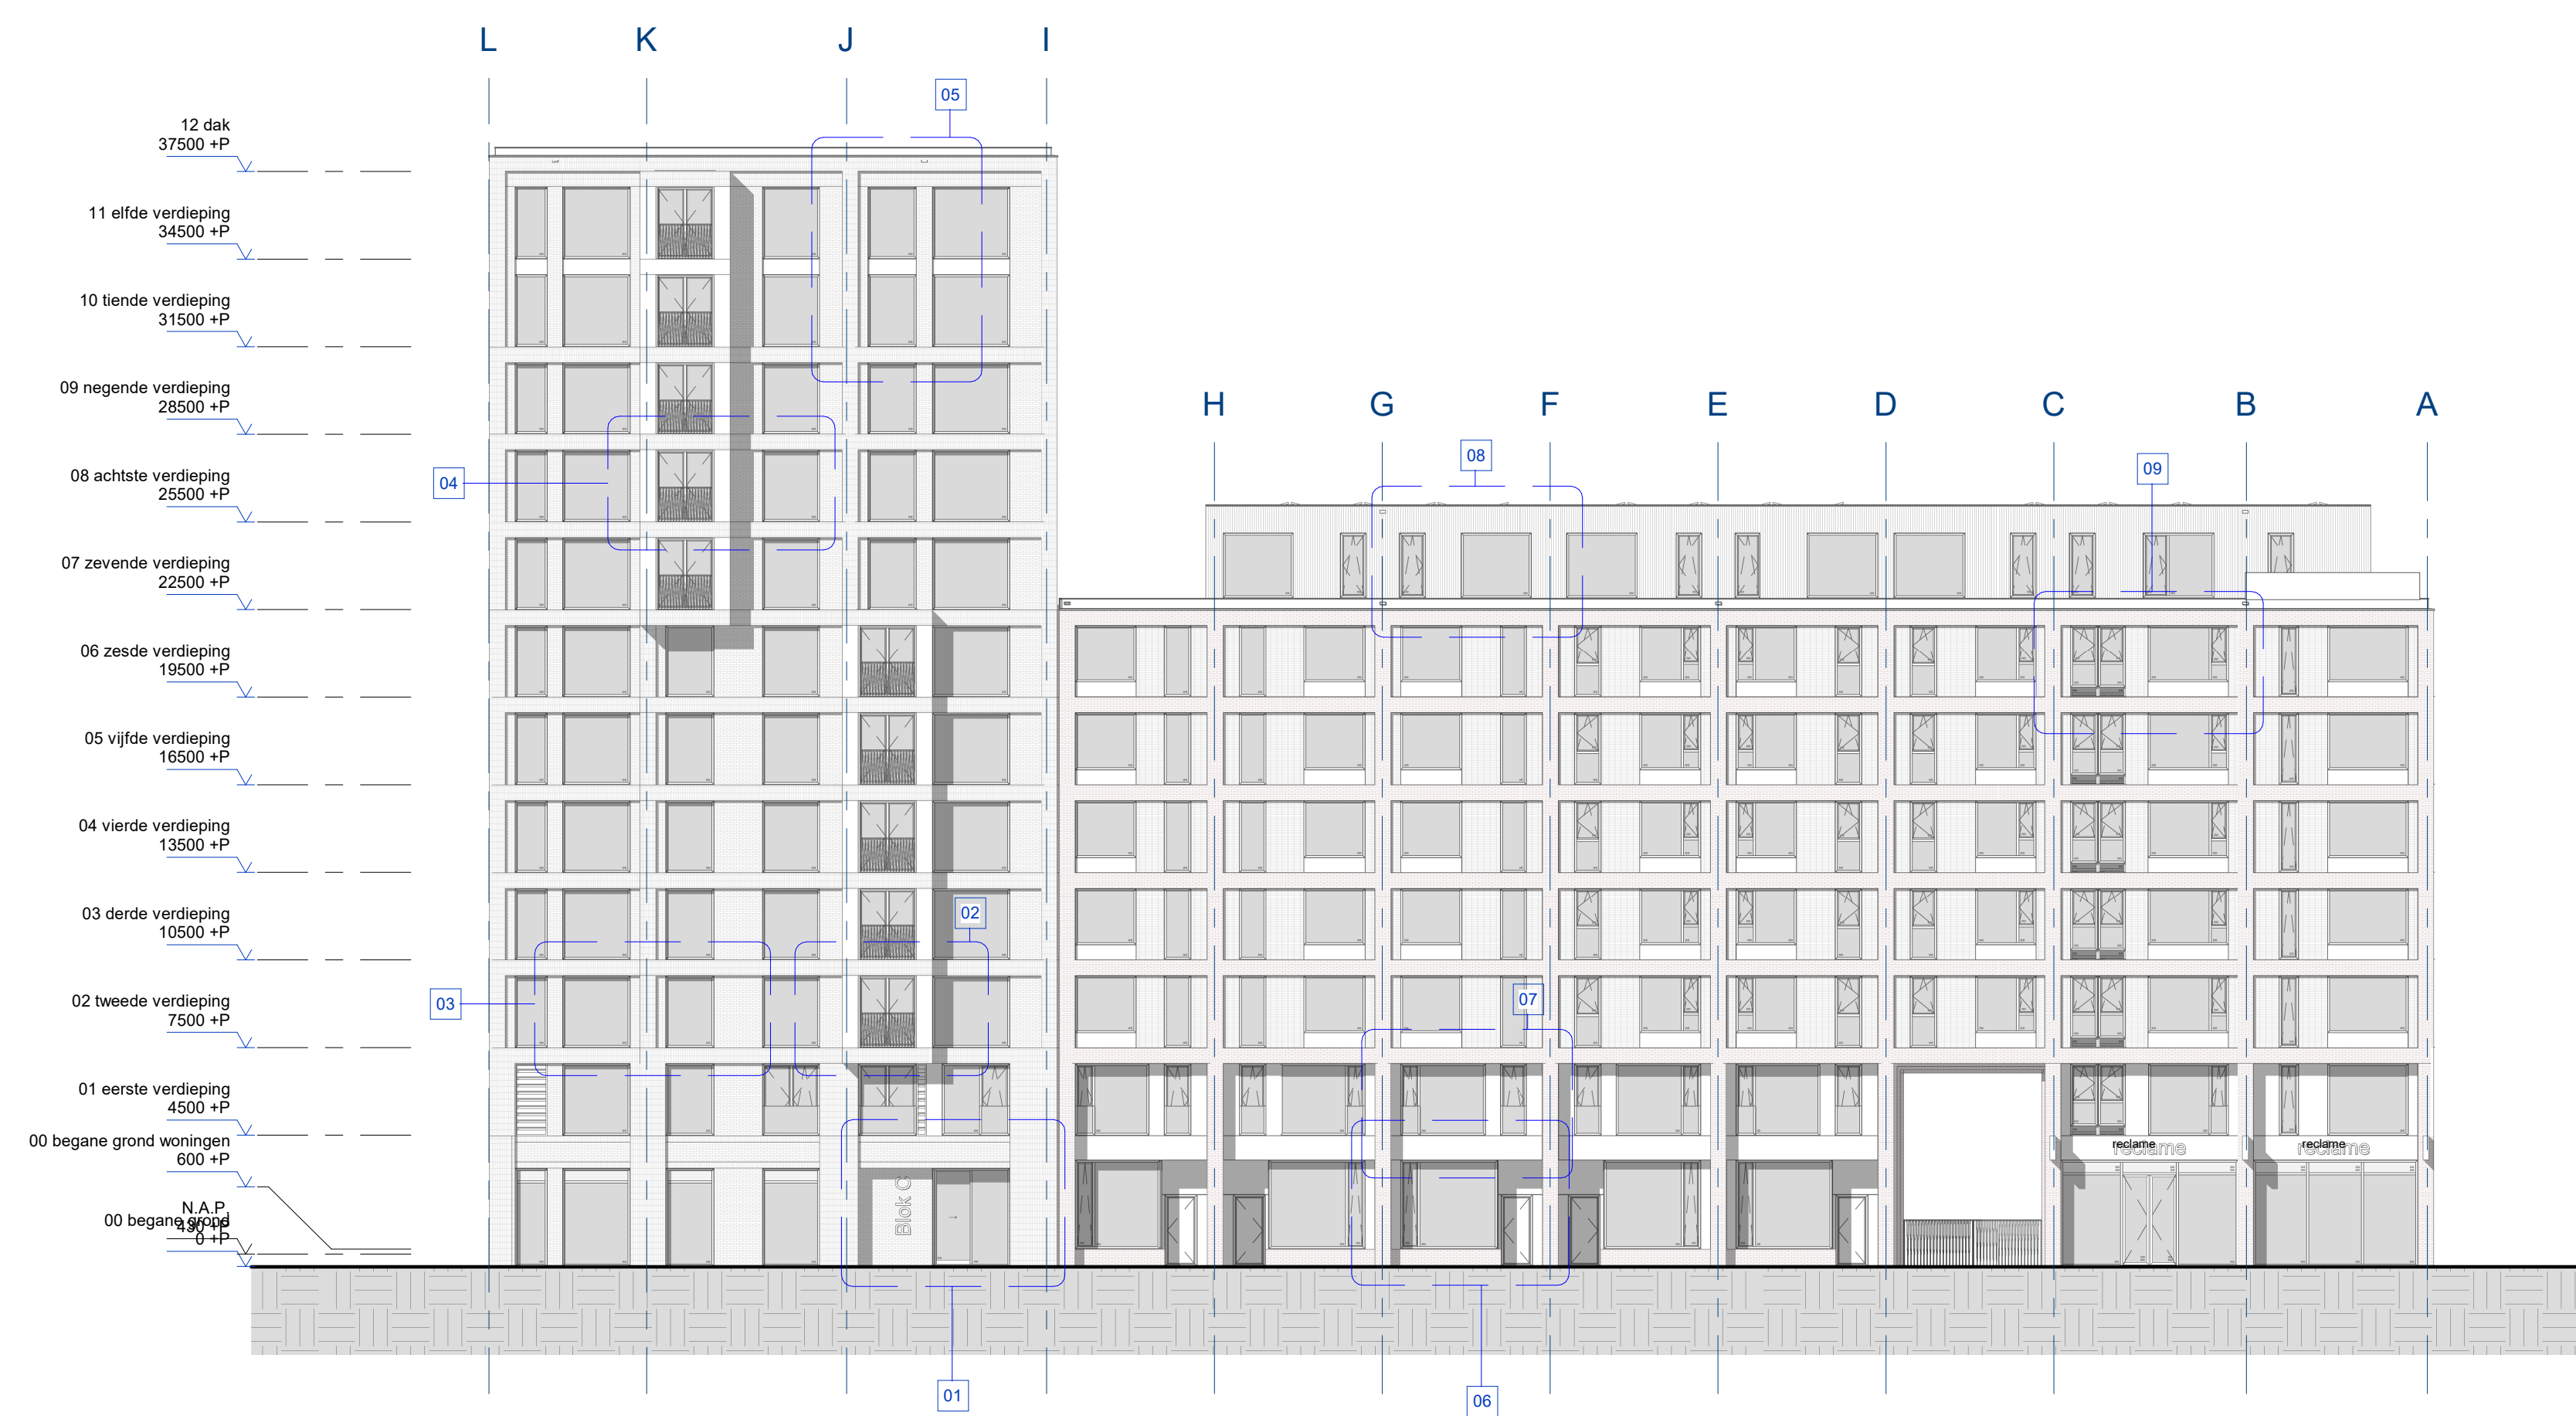


noordgevel-fragmenten
schaal 1 : 200

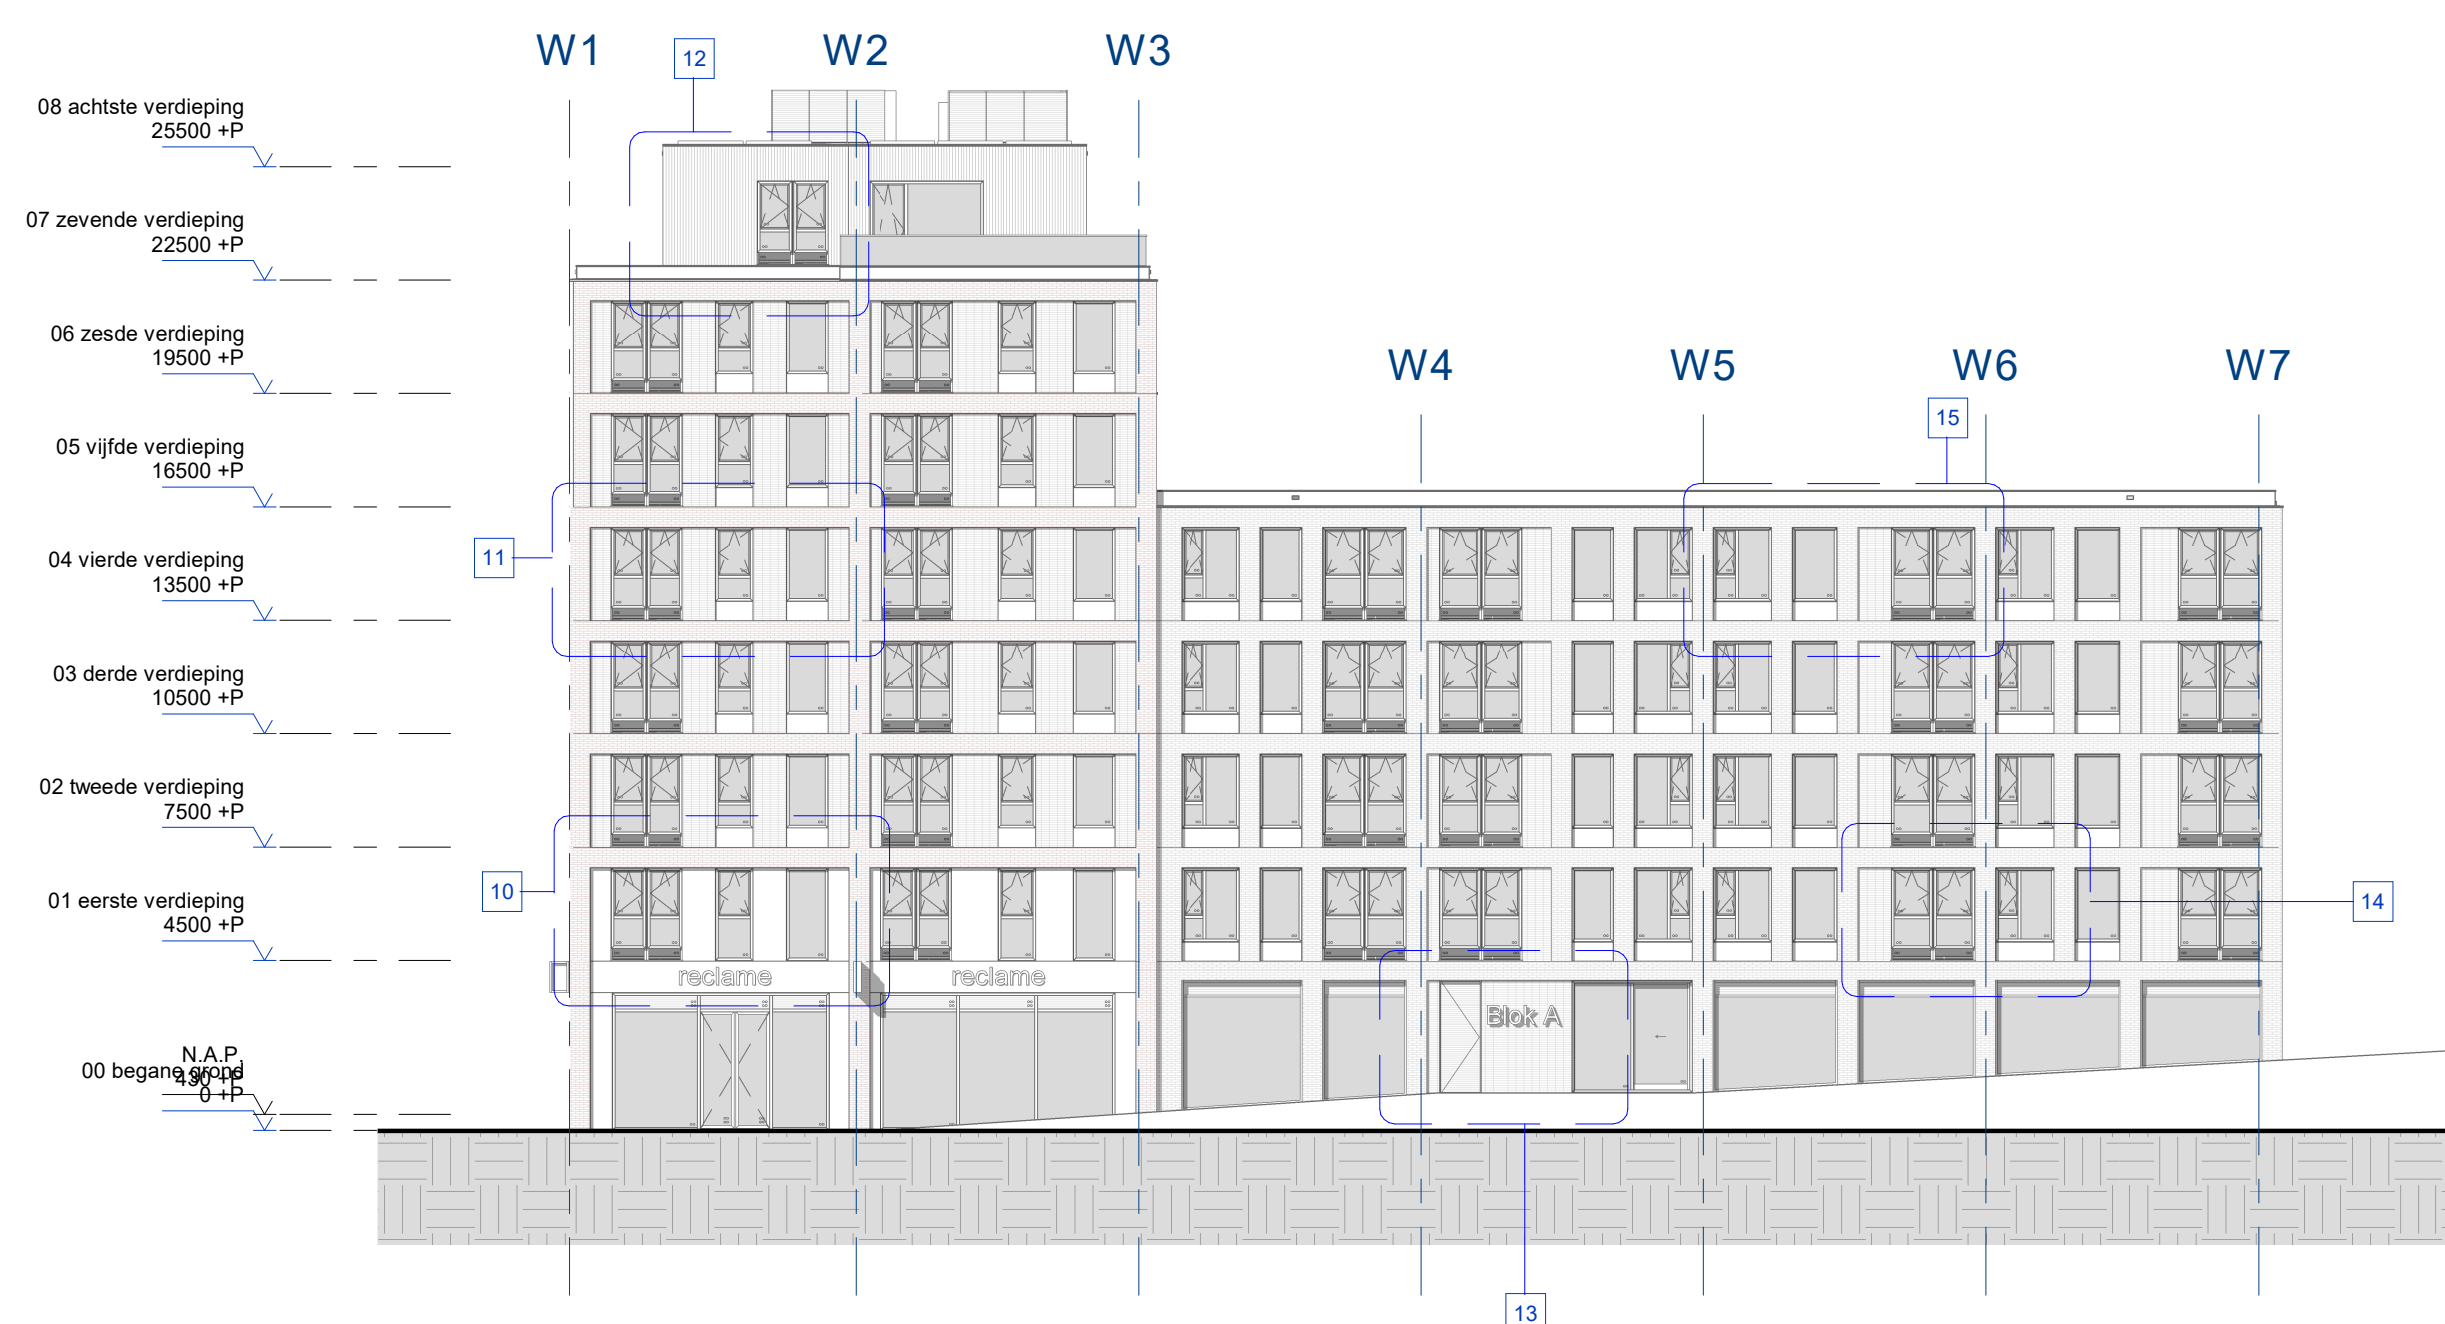

westgevel-fragmenten
schaal 1 : 200



oostgevel-fragmenten
schaal 1 : 200

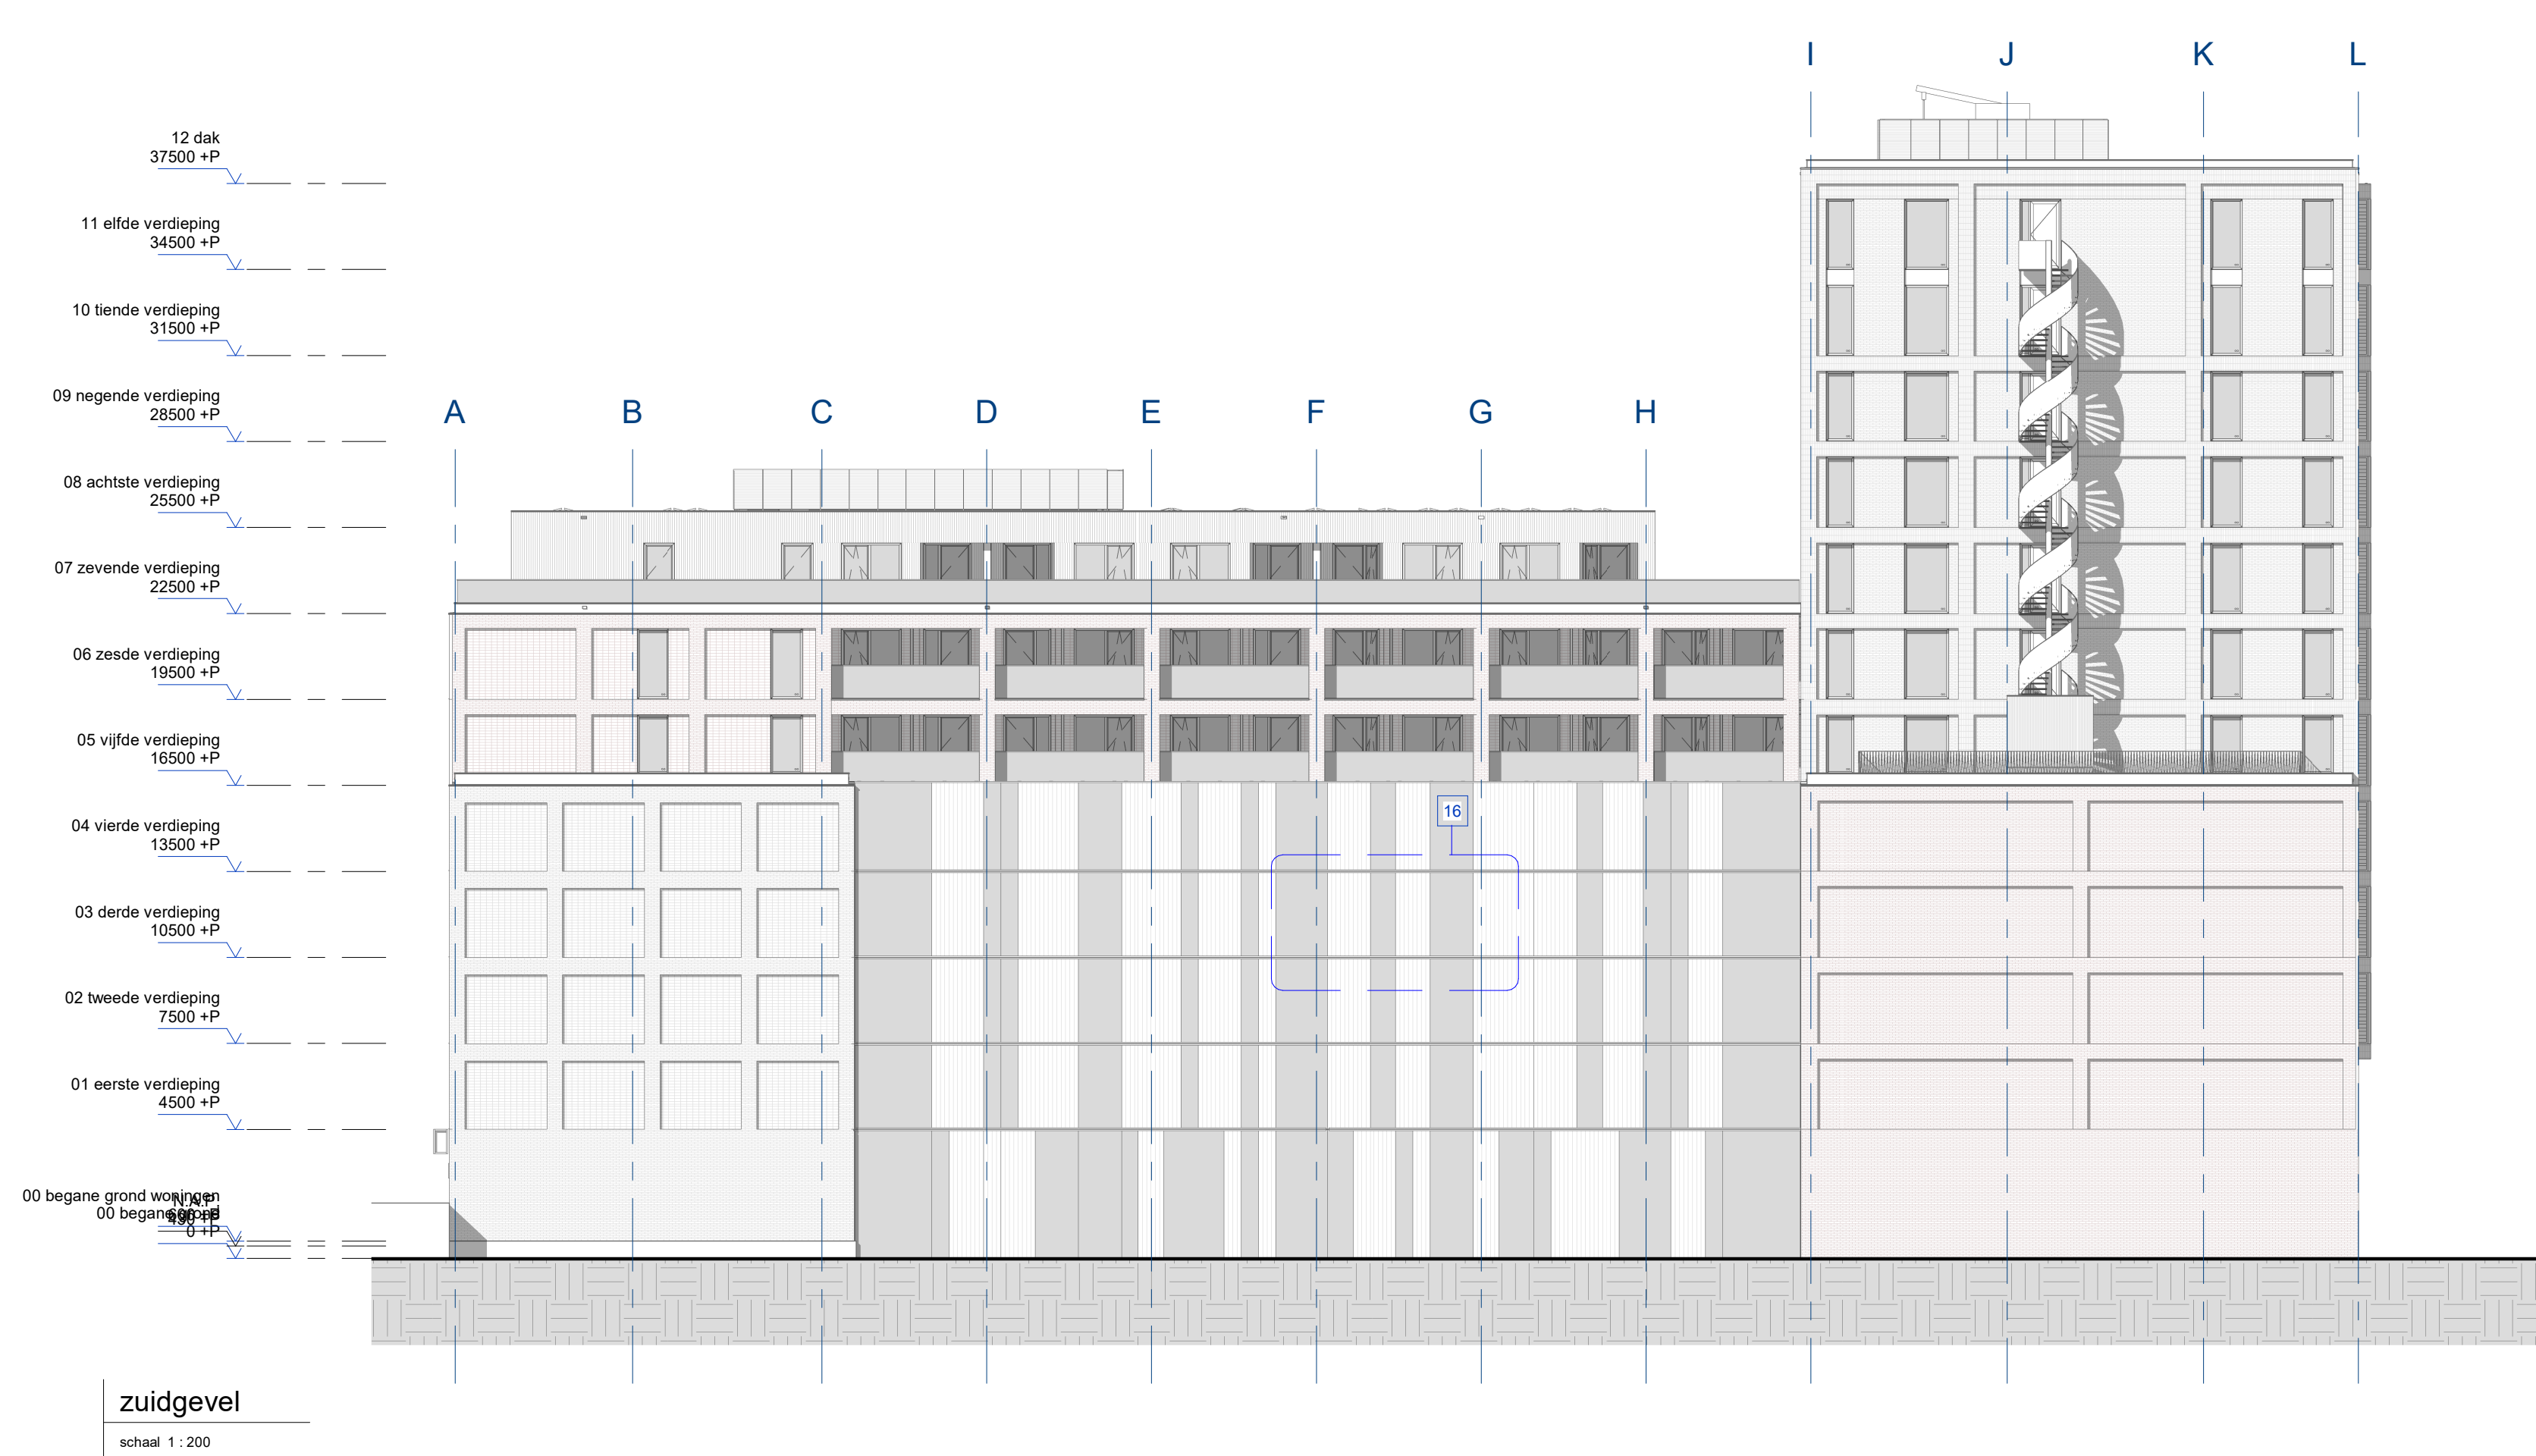

zuidgevel
schaal 1 : 200