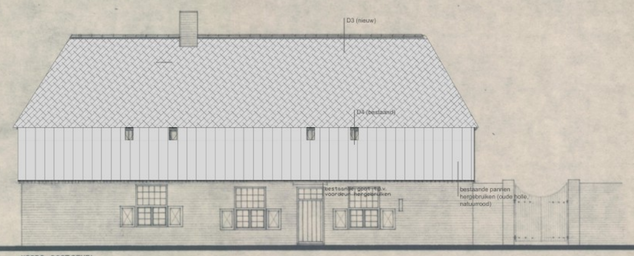

NOORD-OOST GEVEL.

nieuw

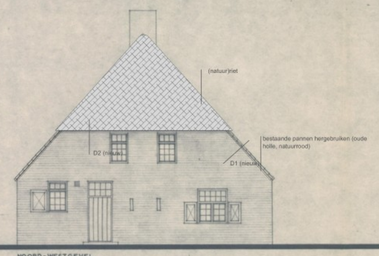

NOORD-WEST GEVEL.

nieuw

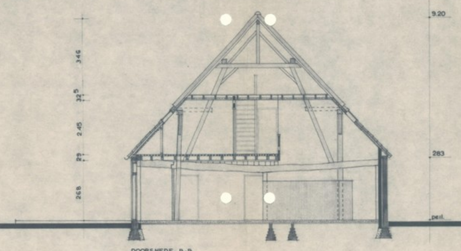

DOORSNEDE B-B

Materiaal- en kleurschema dak (nieuw, conform vergunning d.d. juli/ augustus 1973):

Omschrijving	Materiaal	Kleur
dakbedekking (rel dak)	riet, natuurriet. Chinese of Europees riet	natuurriet
dakbedekking (pannen dak)	oude holle keramische pan (hergebruik bestaand)	natuurrood
dakbedekking (dakvorst)	gebakken rietvorsten (natuurrood bestaand)	natuurrood
goten	zink (p.v. dito) (hergebruik/uit- handelend)	natuur
kreefsl (loei)	Groen (hergebruik van bestaand)	oosen rood (bestaand)

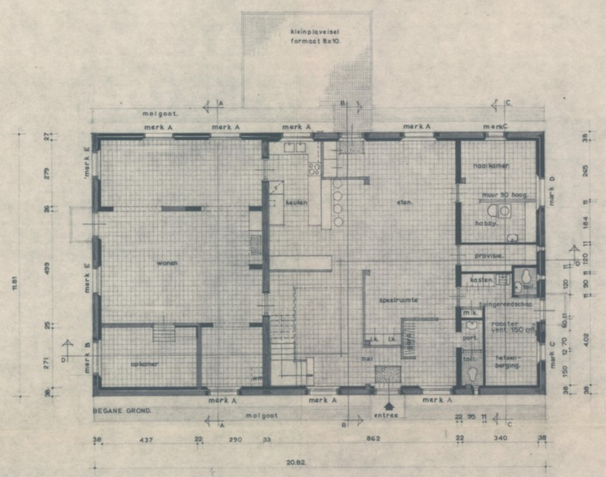

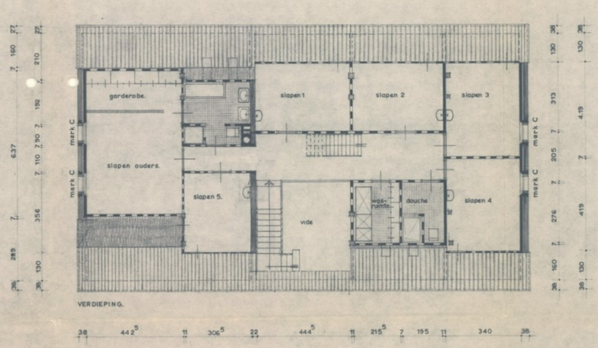

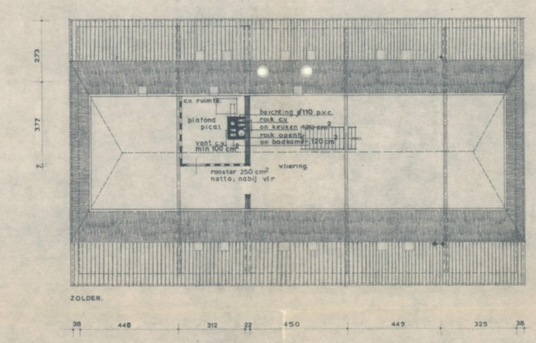

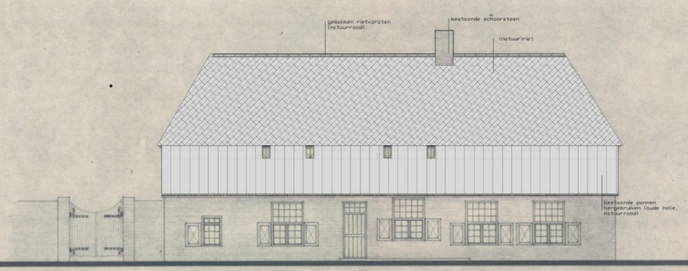

ZUIDWEST GEVEL.

nieuw

ZUID-OOSTGEVEL.

nieuw

RENVOOI.

- bestaad m.w.
- nieuw m.w.
- lichte schedelwandjes tot deurhoogte.
- drijfsteen.

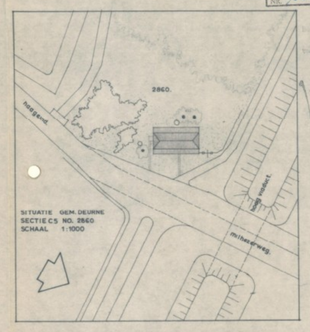

SITUATIE GEM. DEURNE
SECTIE C5 NO. 2860
SCHAAL 1:1000

ROUW- EN WONINGTOEZICHT DEURNE
BEHANDELD - 6 JUN 1973
BEHOORT BIJ BOUWVERGUNNING
NR. 73 223 PAS

Besluit van Burgemeester en Wethouders van Deurne
9 augustus 1973 nr. 73 223
Mij bekend,
De Secretaris van Deurne.

[redacted]

ARCHITECTEN- EN INGENIEURSBUREAU
HAGEN WITTLOX - EDEMOND
Stadsplein 1 Tel. 04493-2000 Postbus 5 Weert

VERBOUWING KASTEELBOERDERIJ VOOR DE FAM. SPAAPEN TE DEURNE.

SCHAAL	DATUM	GETEKEND	GEZIEN	AFMETING	GEWIJZIGD	
1:100	1-2-'73	JZ		75x105	23-3-1973	
					20-4-1973	

WERK No.	BLAD No.
582	2

ONDERWERP

BESTEKTEKENING.

[redacted]

[redacted]

Onderwerp Werktekening dakbejdekking Haagend 61 (riet) NIEUW

Locatie Haagend 61 5751BB DEURNE

Datum 10-09-2025
Gewijzigd

Schaal 1:5
Formaat A0+
Blad
Project: 0164

© ALG BRUNER DORMAGEN