



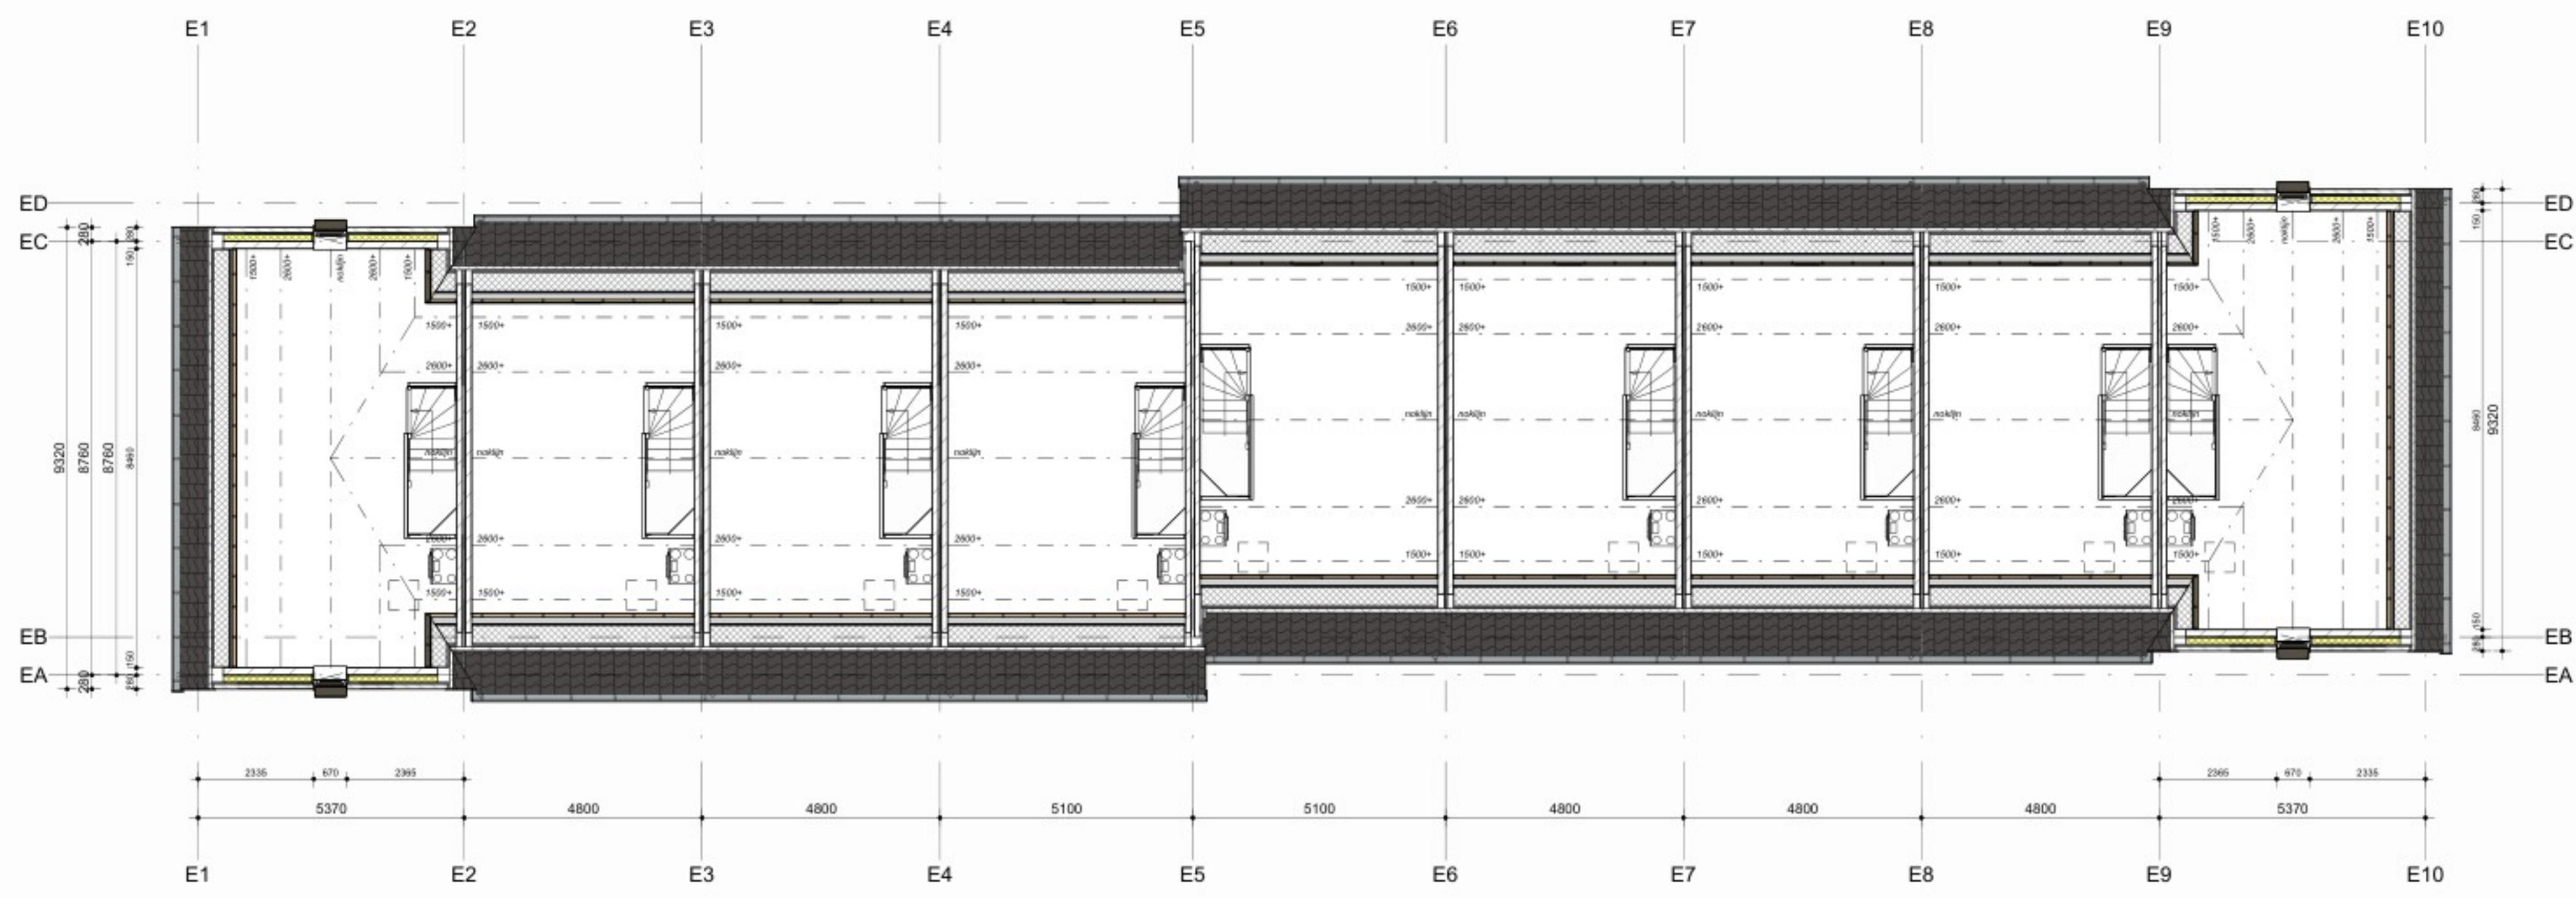

tweede verdieping



eerste verdieping

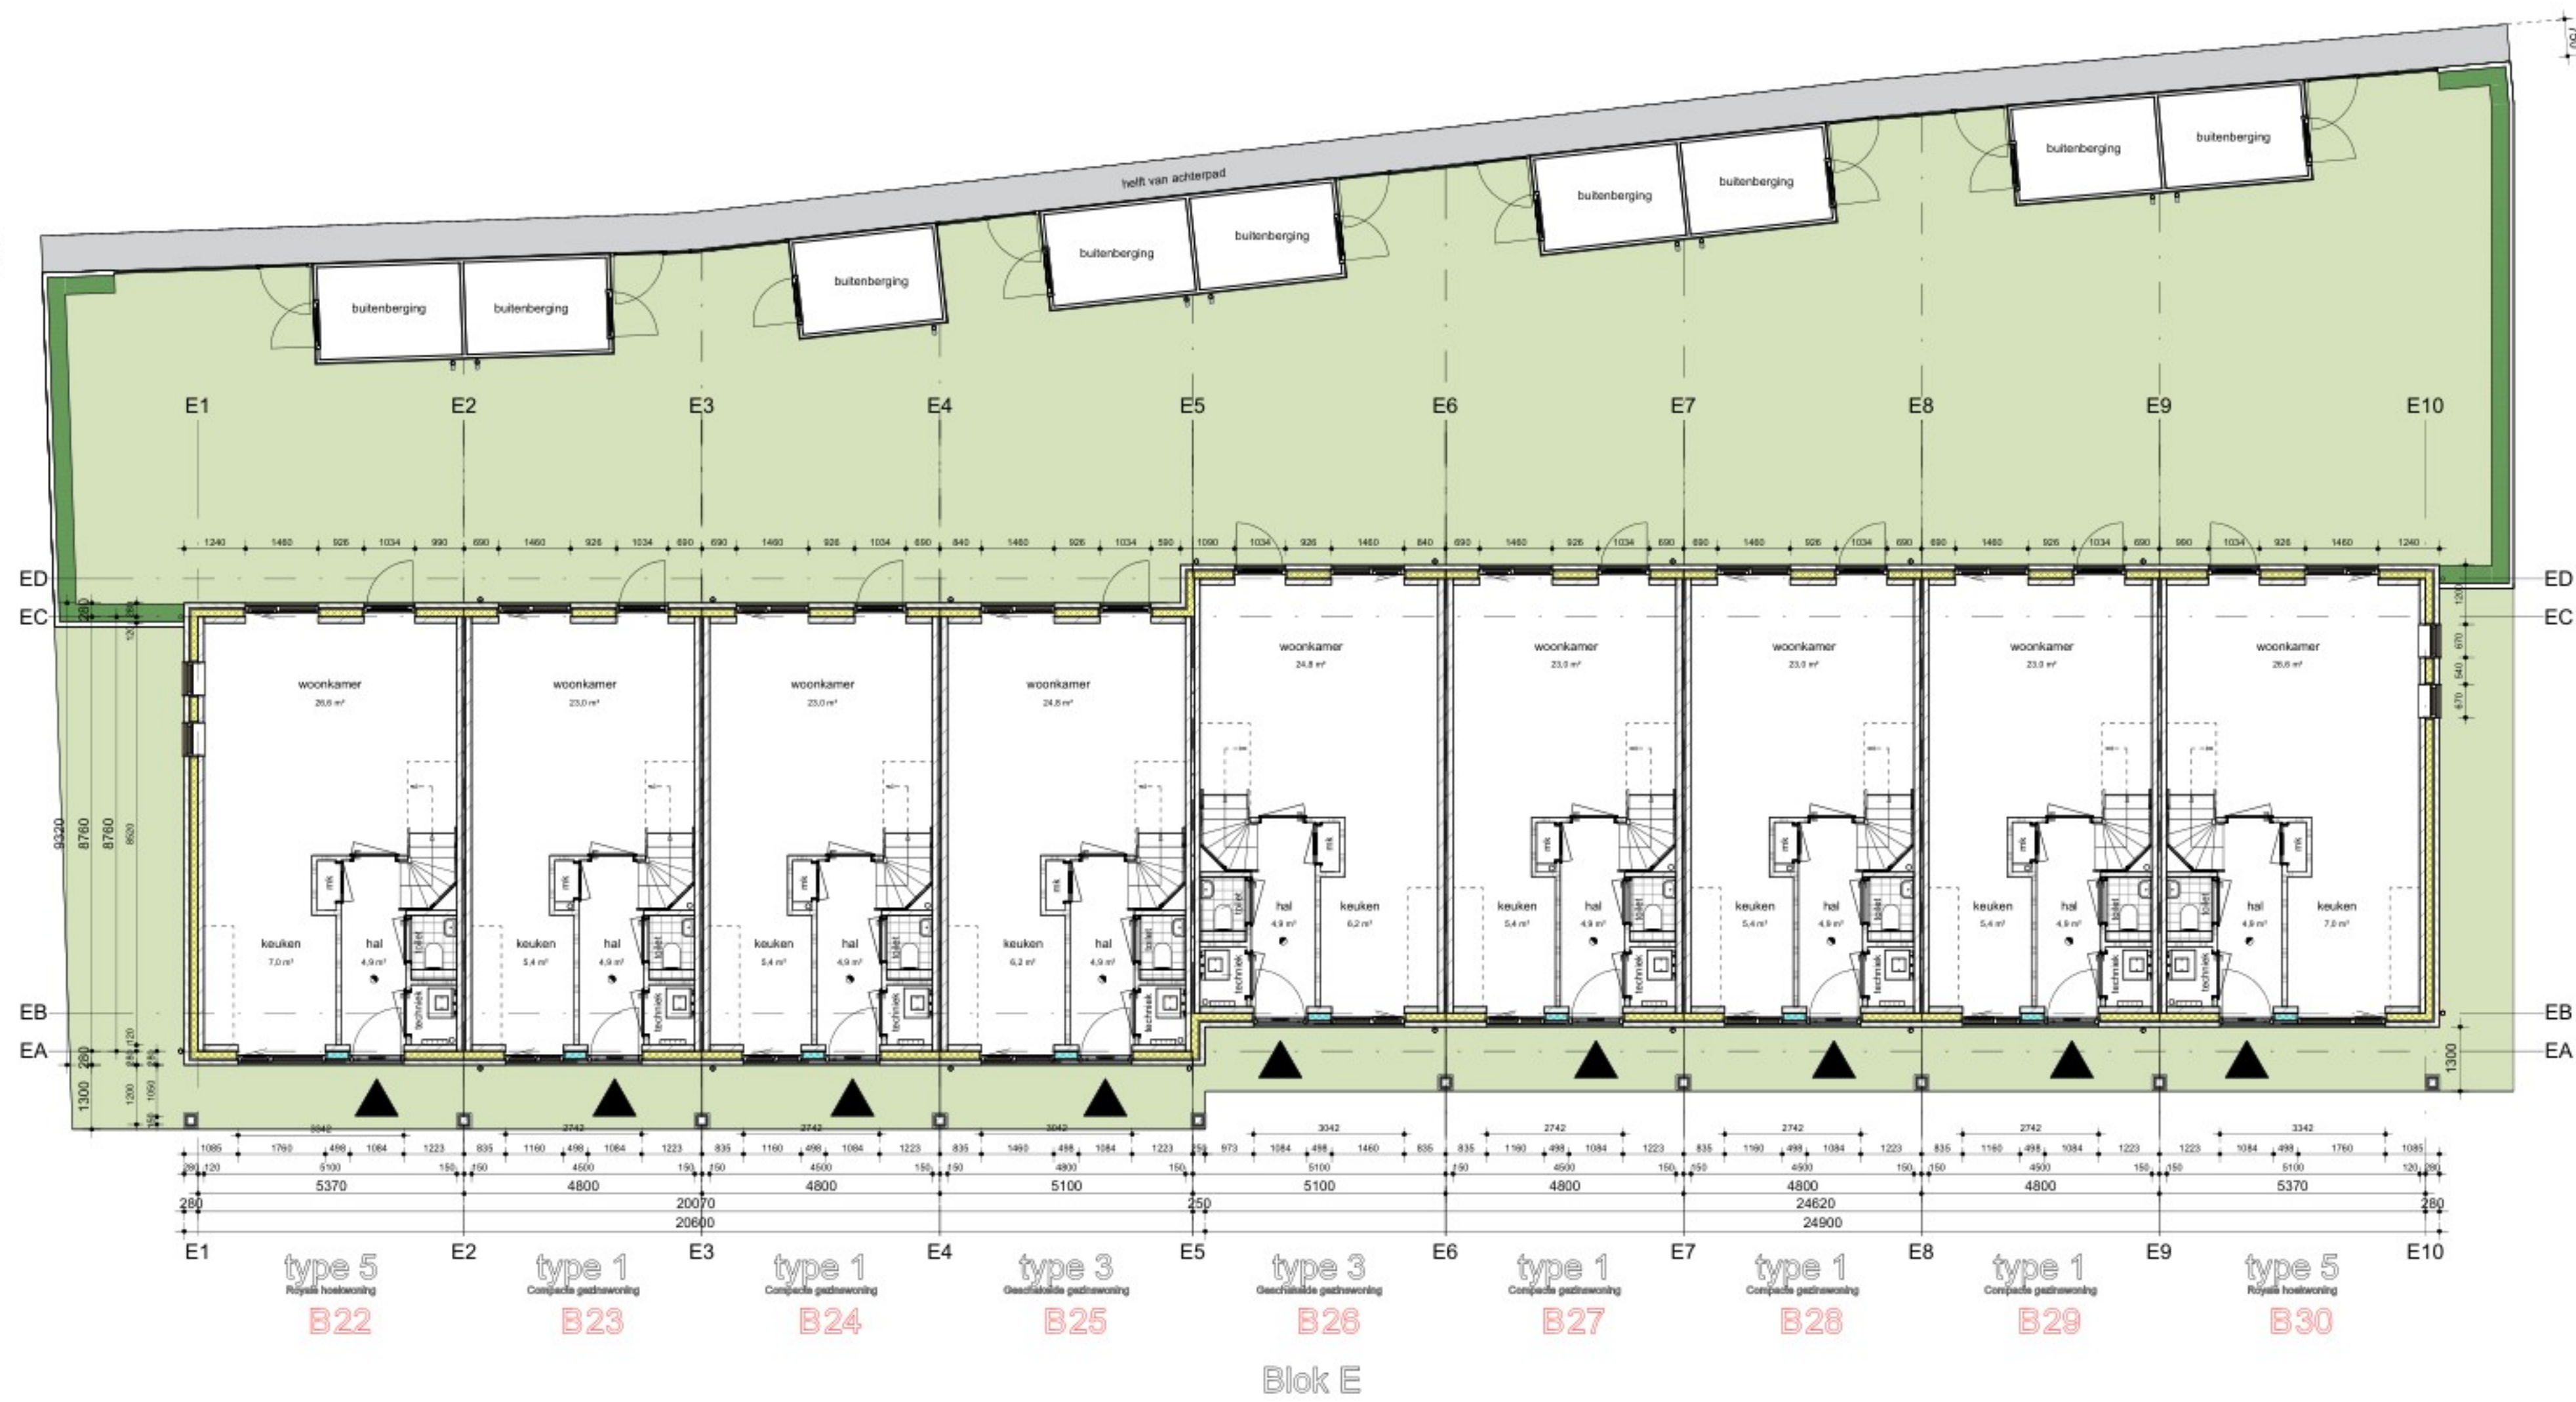

begane grond



voorgevel Blok E




achtergevel Blok E




rechttergevel Blok E



linkergevel Blok E

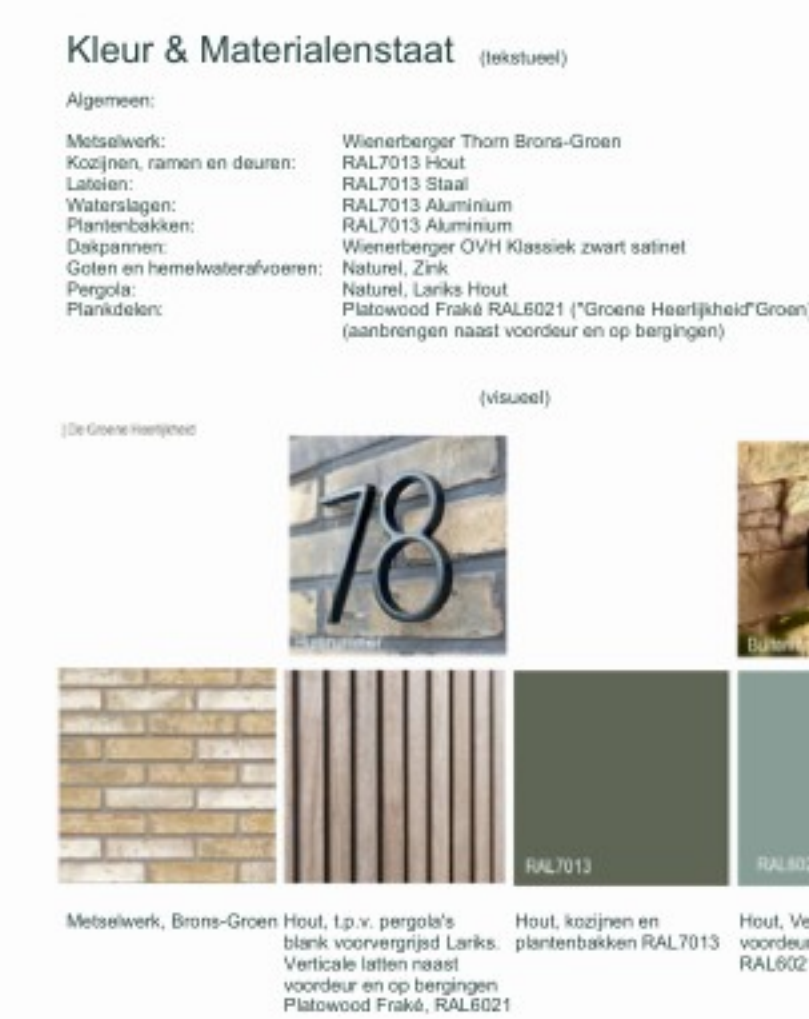

Bouwpeil = 25.30m+NAP

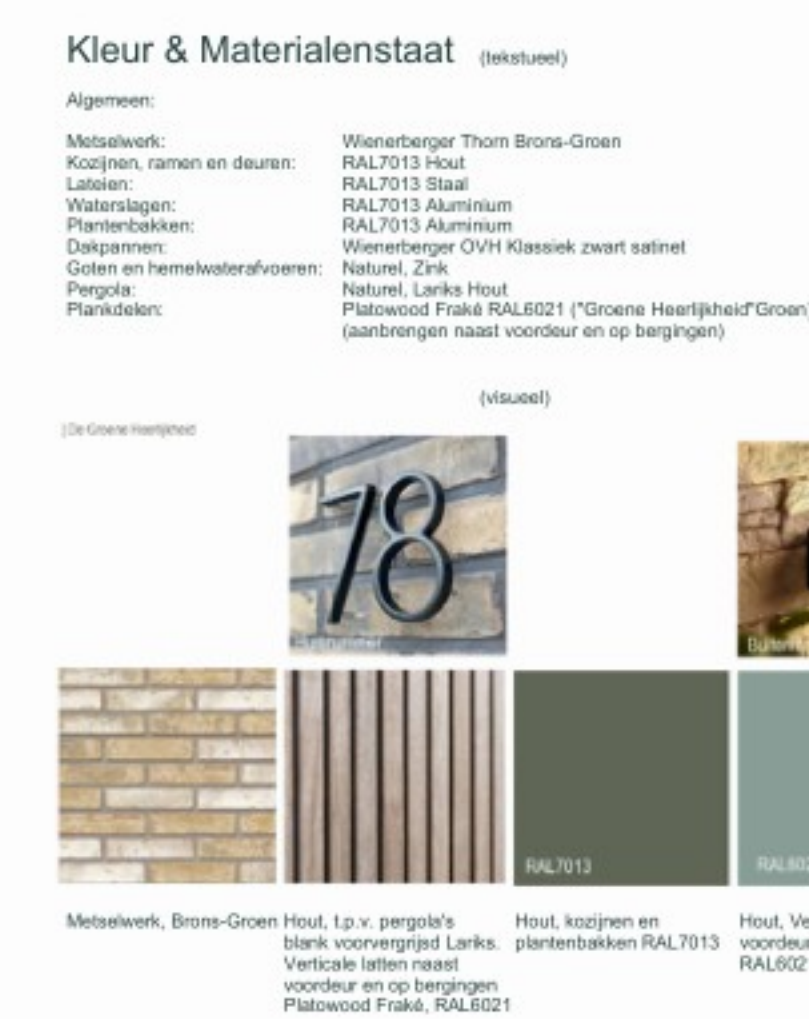

Deu002
Deurne

tekening
Algemeen Blok E Fase 1b

datum
13-10-2025

versie

status
definitief

model
Deu002_BSA_woningmodel_R25

De Groene Heerlijkheid te
Deurne
DO104

schaal
1:100

formaat
A0

gemaakt
BS

gemaakt
BS