




VOORGEVEL


LINKERZIJGEVEL

ACHTERGEVEL

RECHTERZIJGEVEL

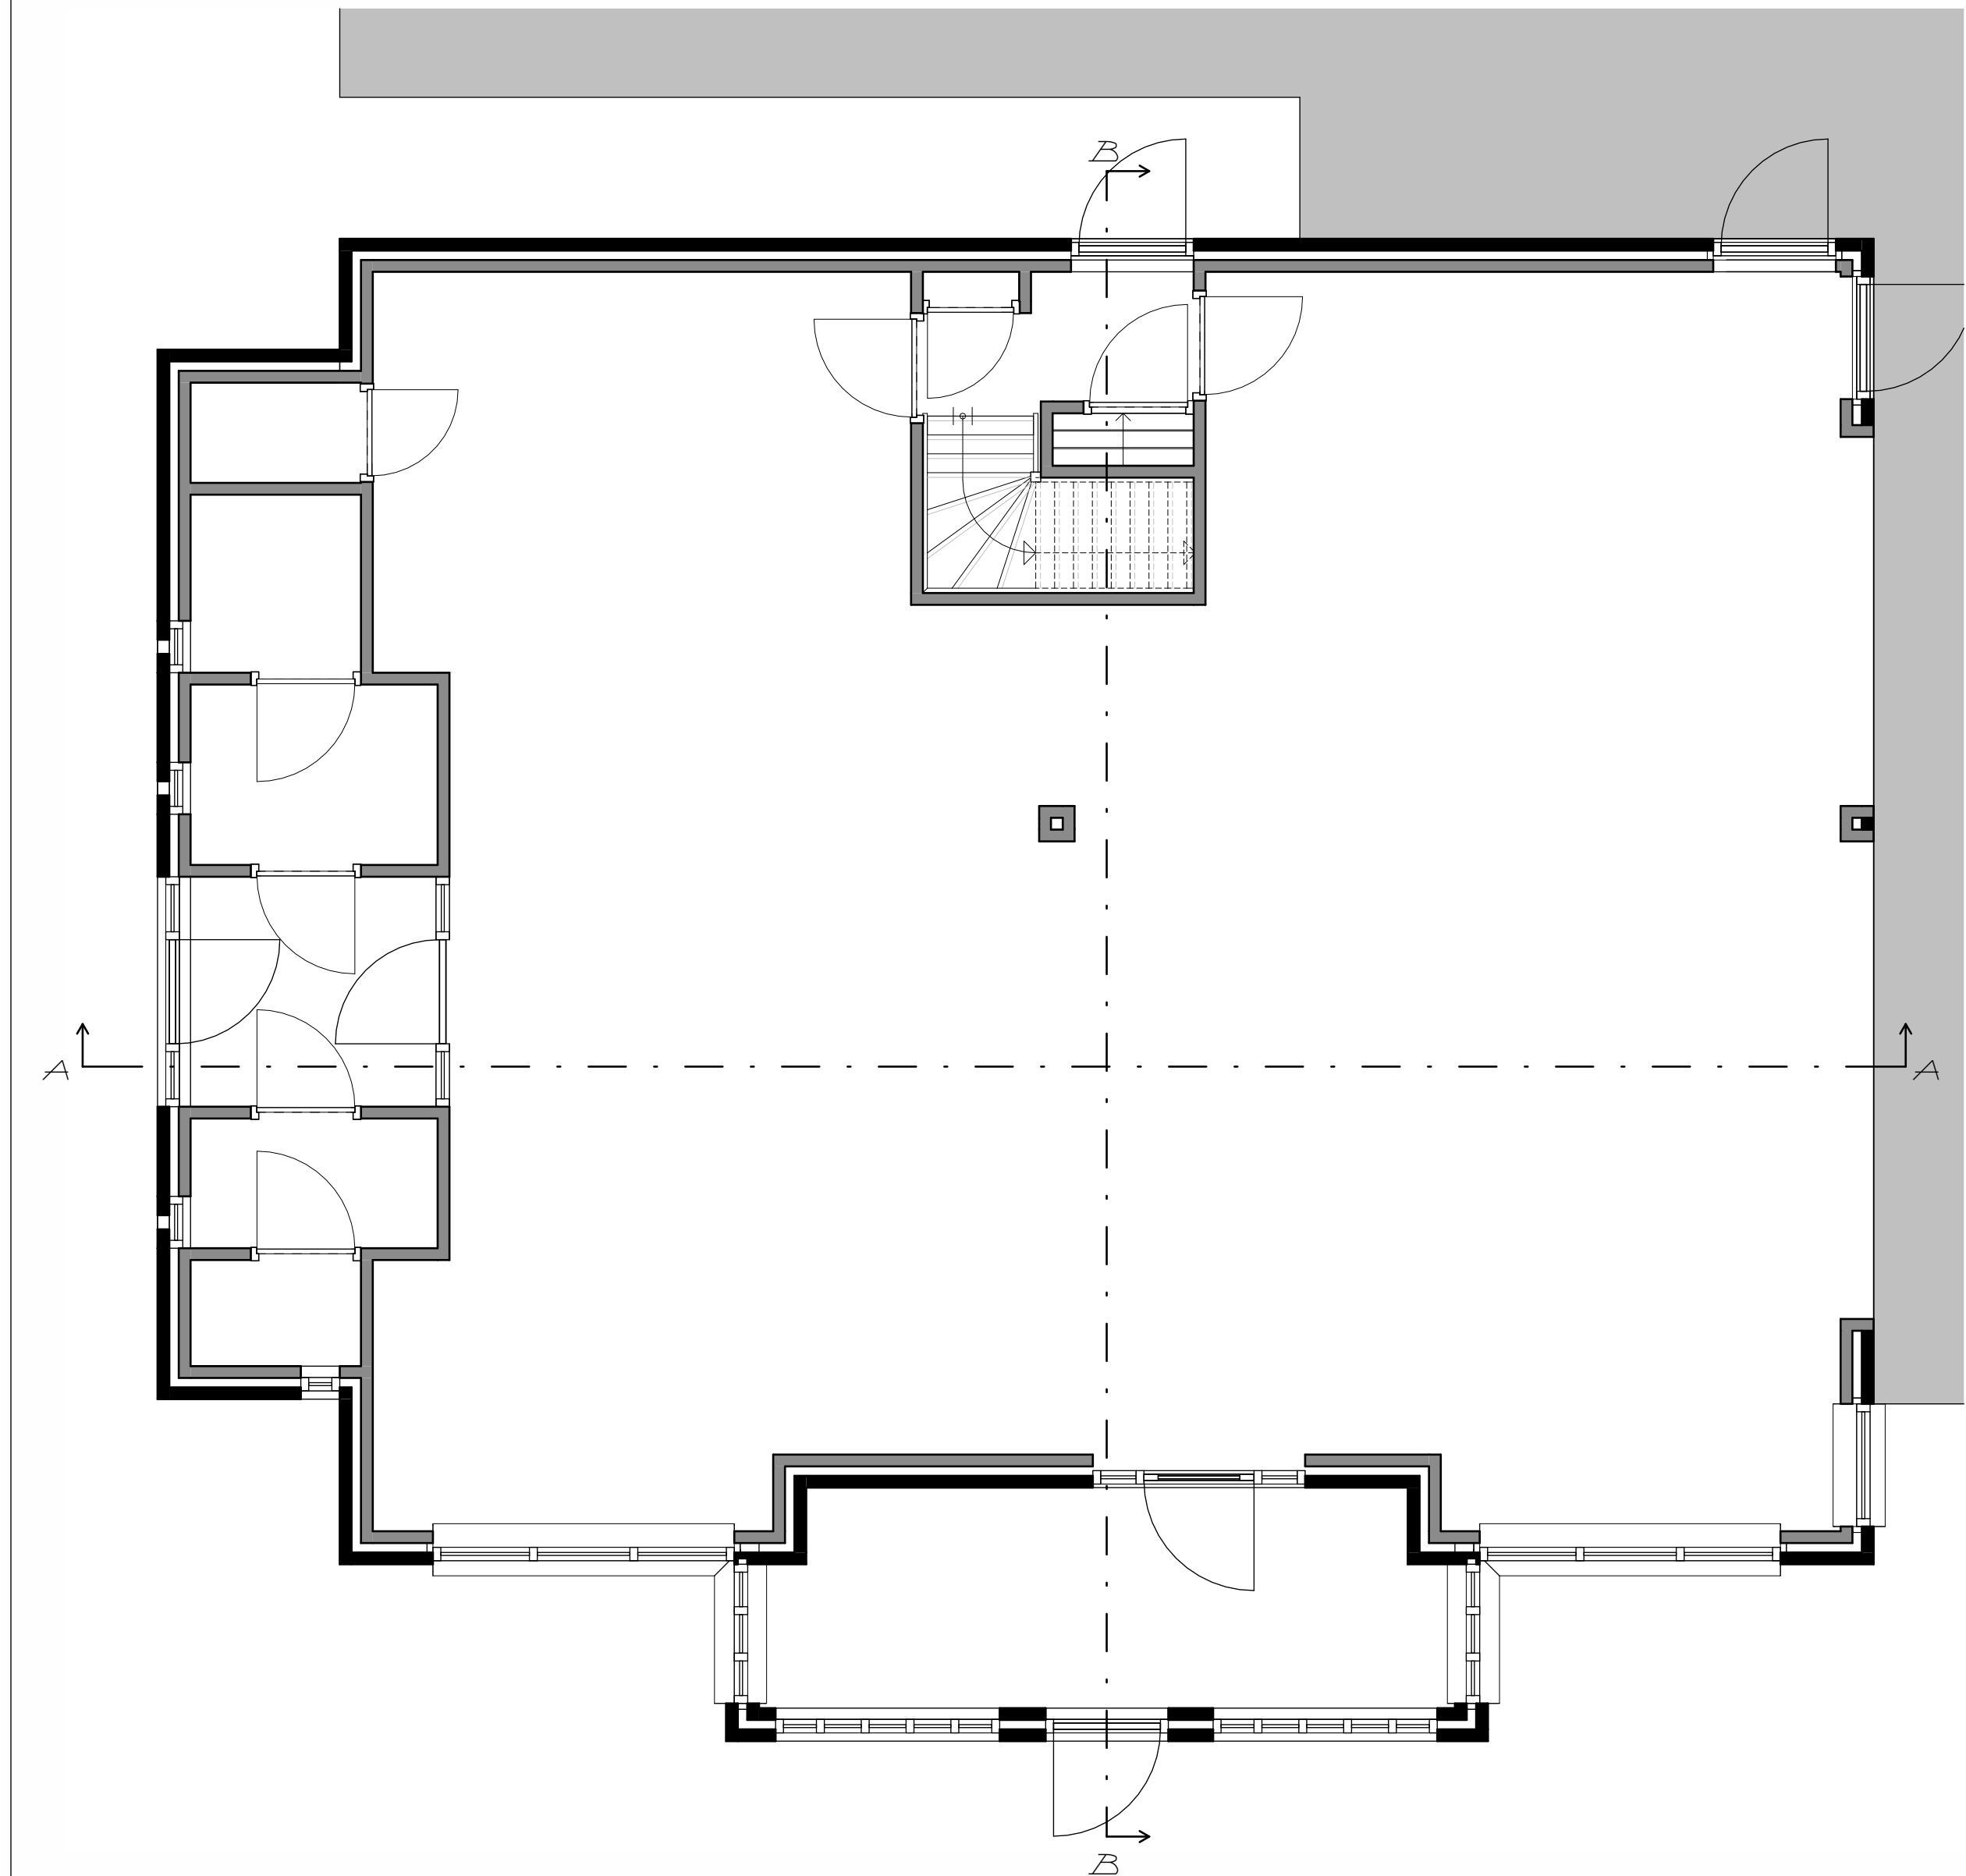

BEGANE GROND

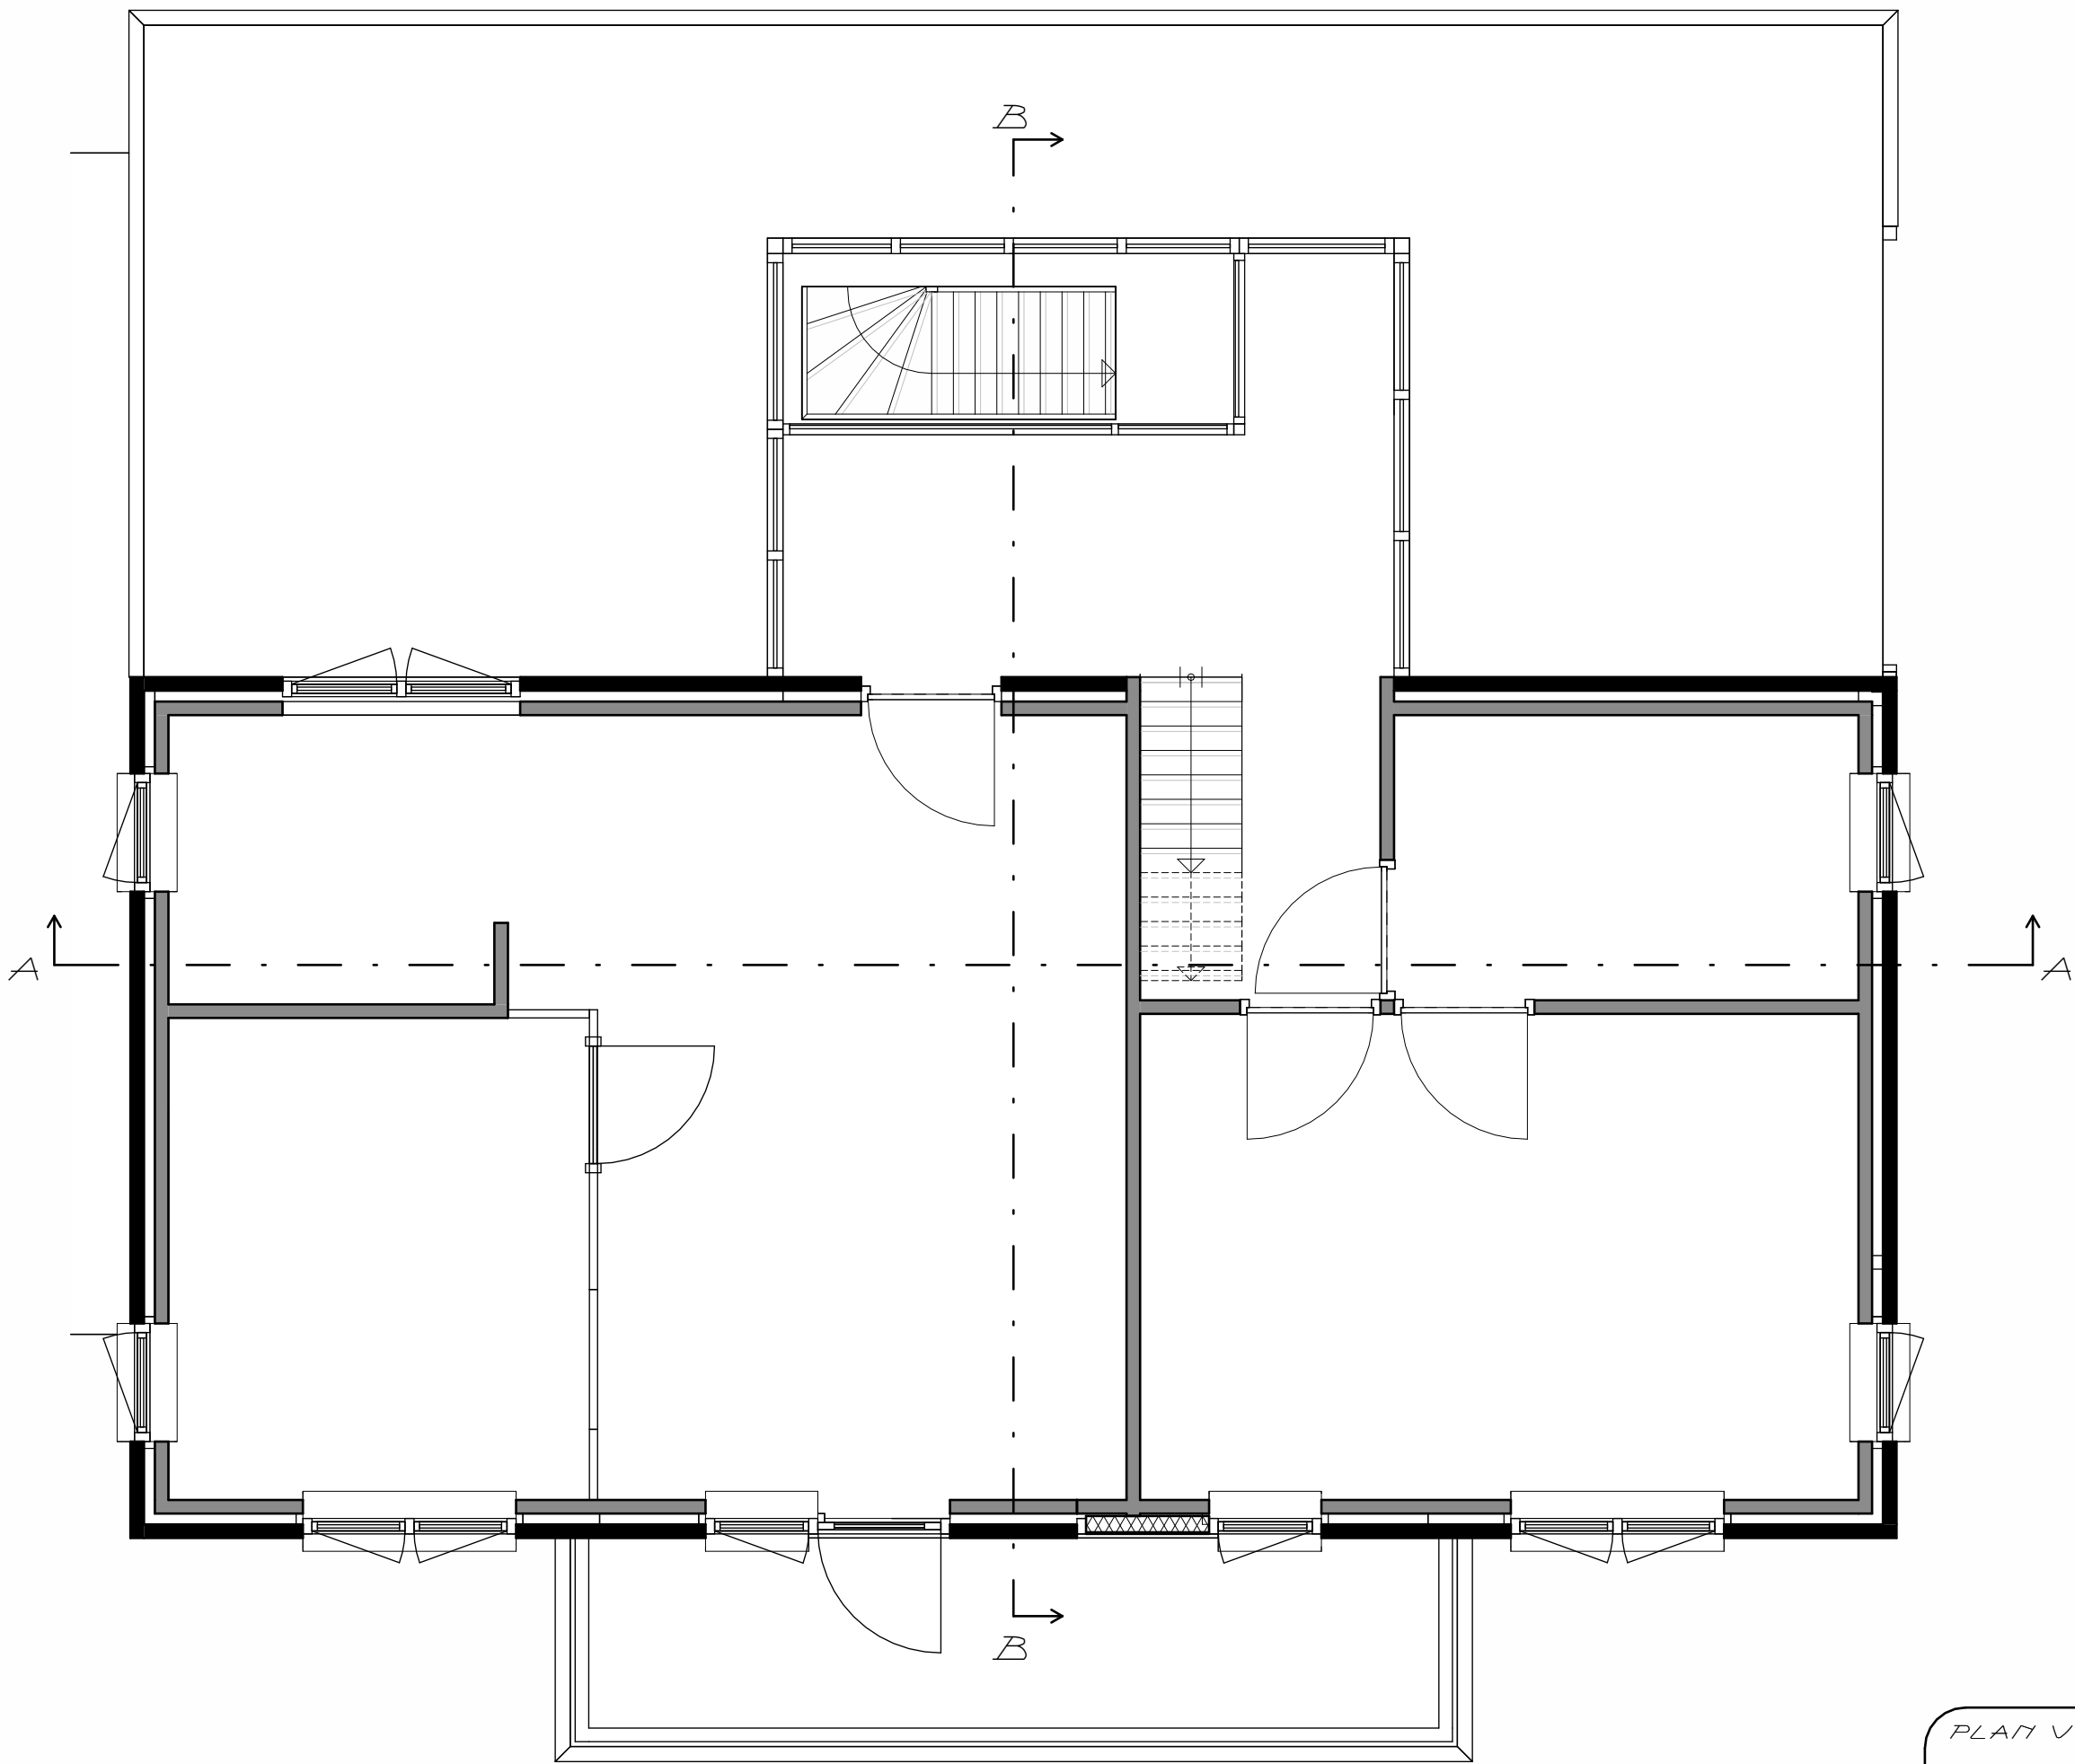

EERSTE VERDIEPING



PLAN VOOR HET VERBOUWEN VAN BESTAAND PAND TOT WONING		
OPDRACHTGEVER: --		
BESTAANDE TEKENING		FORMAAT A1
 RISSENGESTRAAT 6 7642CK WIERDEN TEL. 0546-575333	SCH. : 1:50 1:100	WERKNR. 23283
	GET. : G.H.	BLAD
	D.D. : 27-03-2023	/
	GEW. : --	
	--	

Weghorst
ARCHITECTUUR
RIJSSSESTRAAT 6 7642 EX WIERDEN
TEL. 0546-573333