

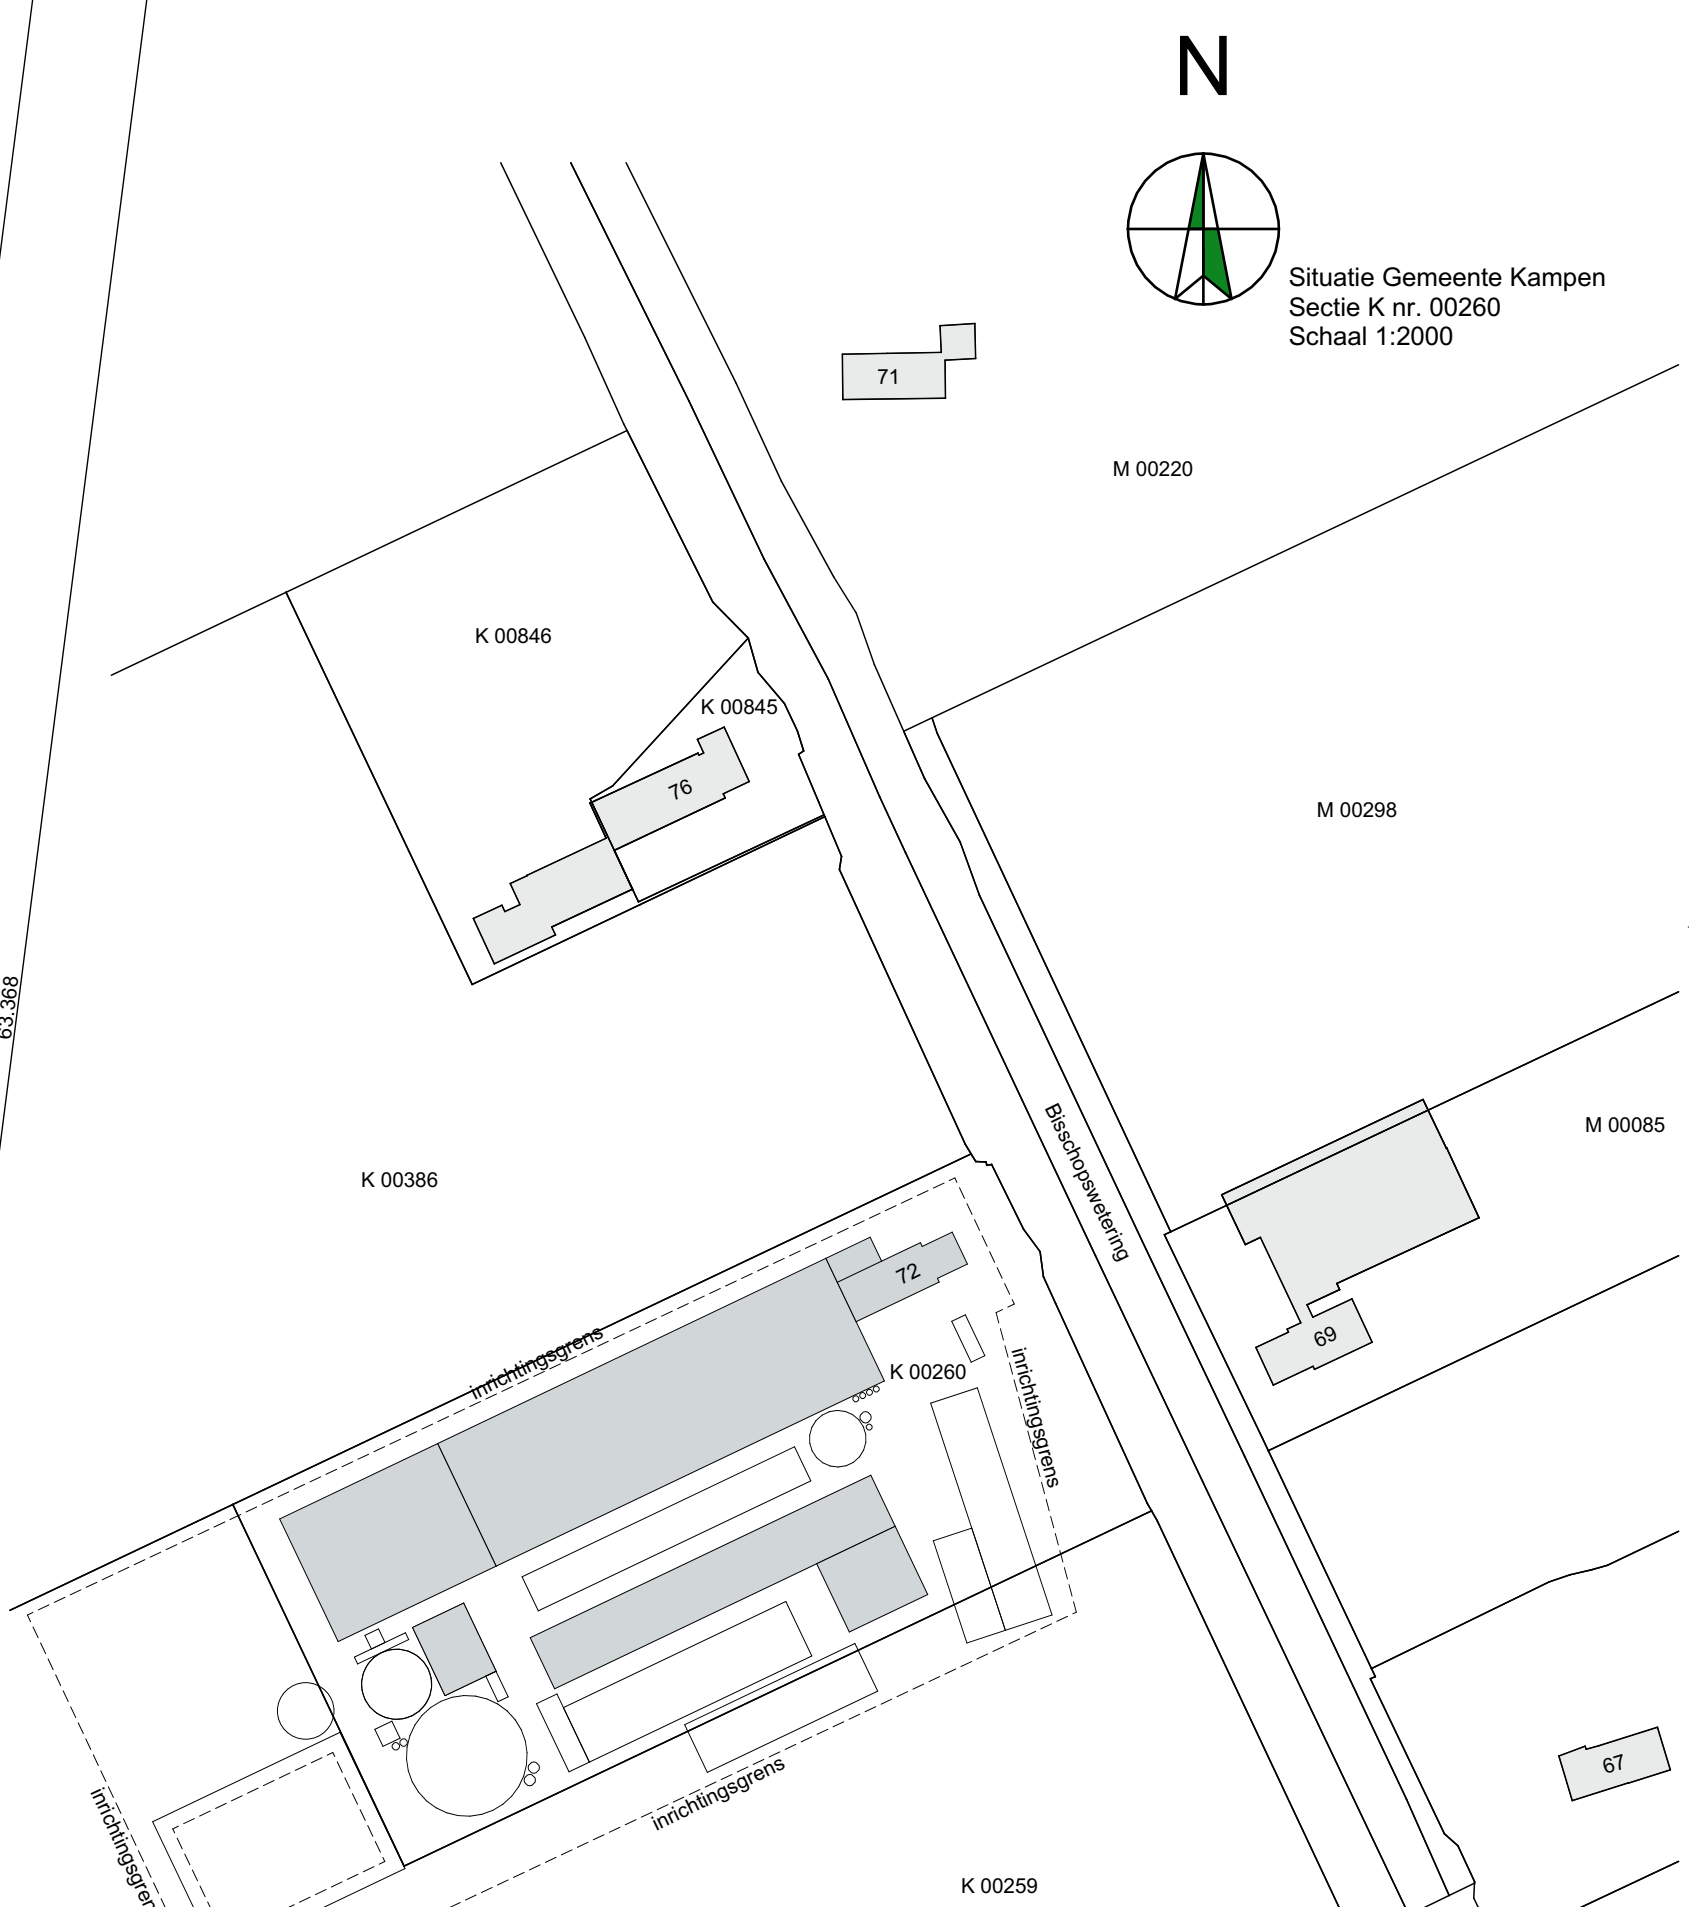
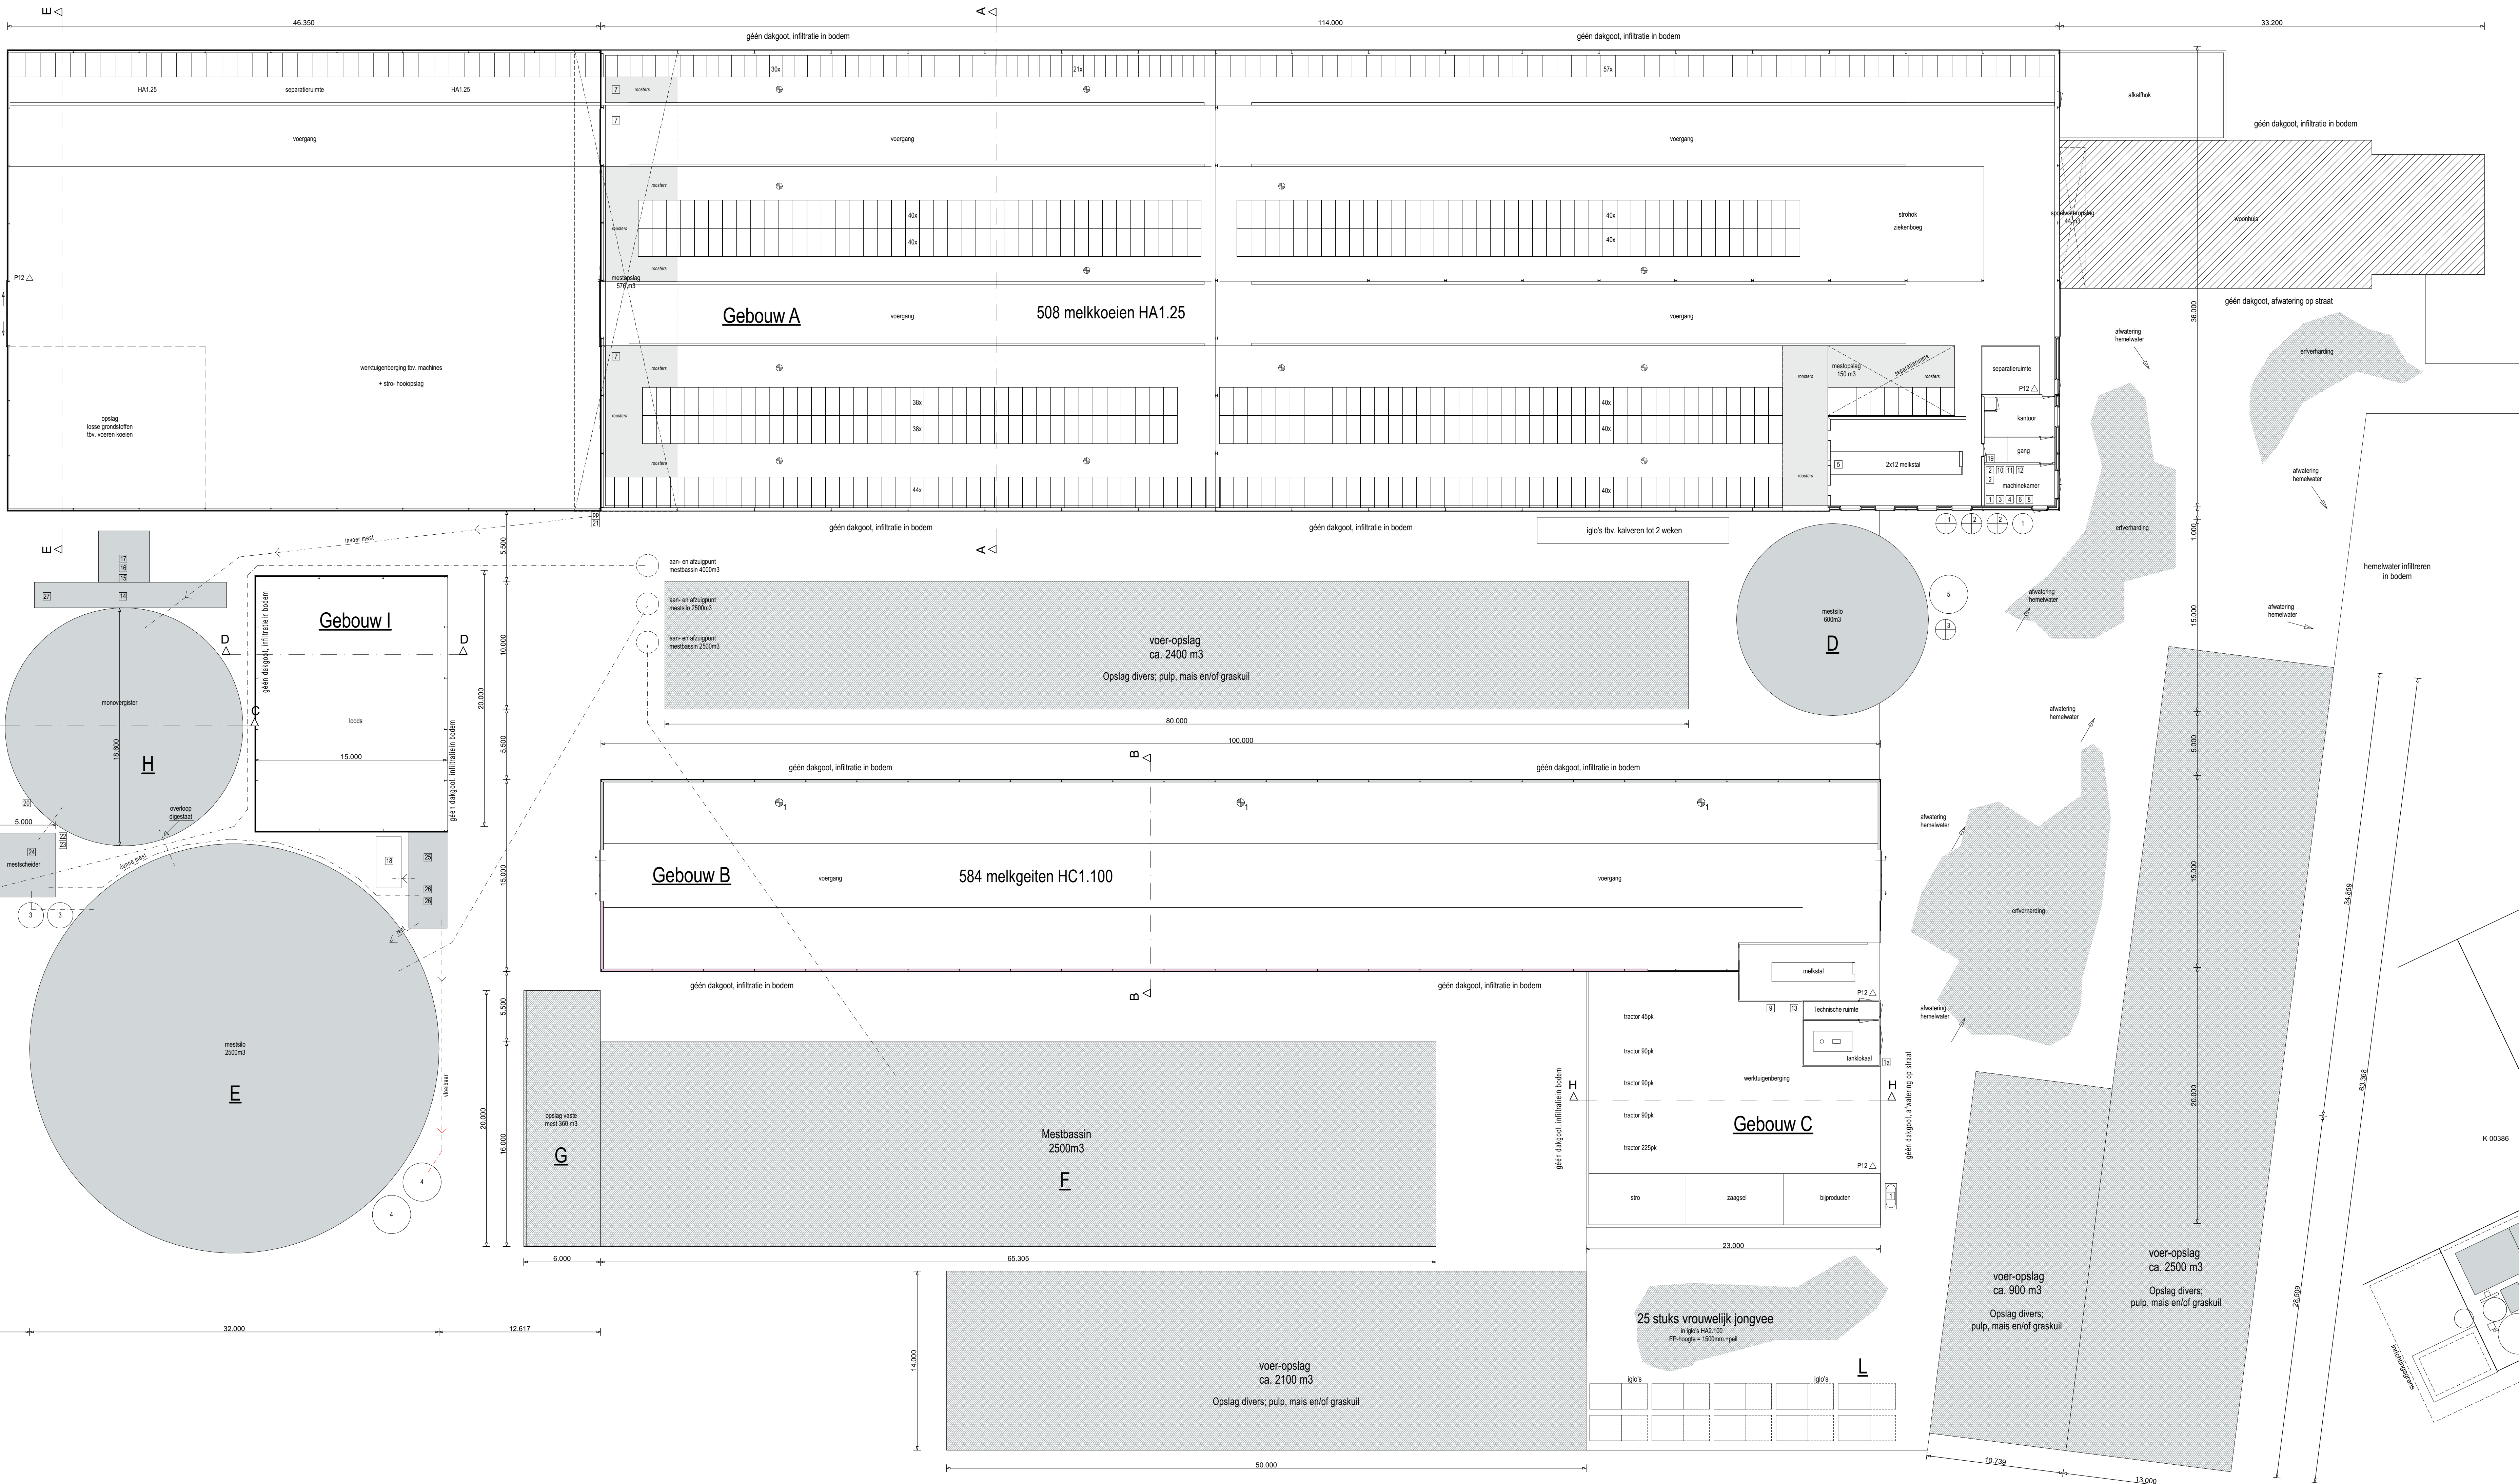


Gebouw I:	Loods
Dakbedekking:	vuizement golplaten
Wand:	damwand
Vloer:	straatwerk

L:	Iglo's tbv. jongvee
Dakbedekking:	kunststof
Wanden:	kunststof
Vloeren:	beton
Dieraantallen:	25 stuks jongvee HA2.130

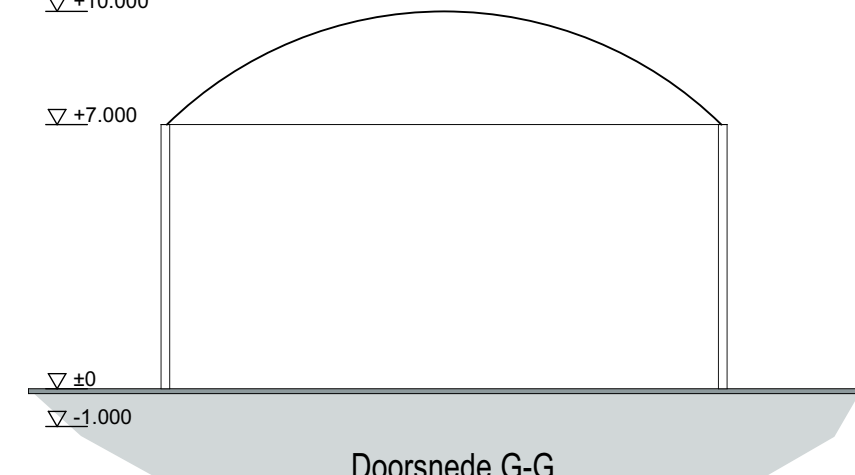


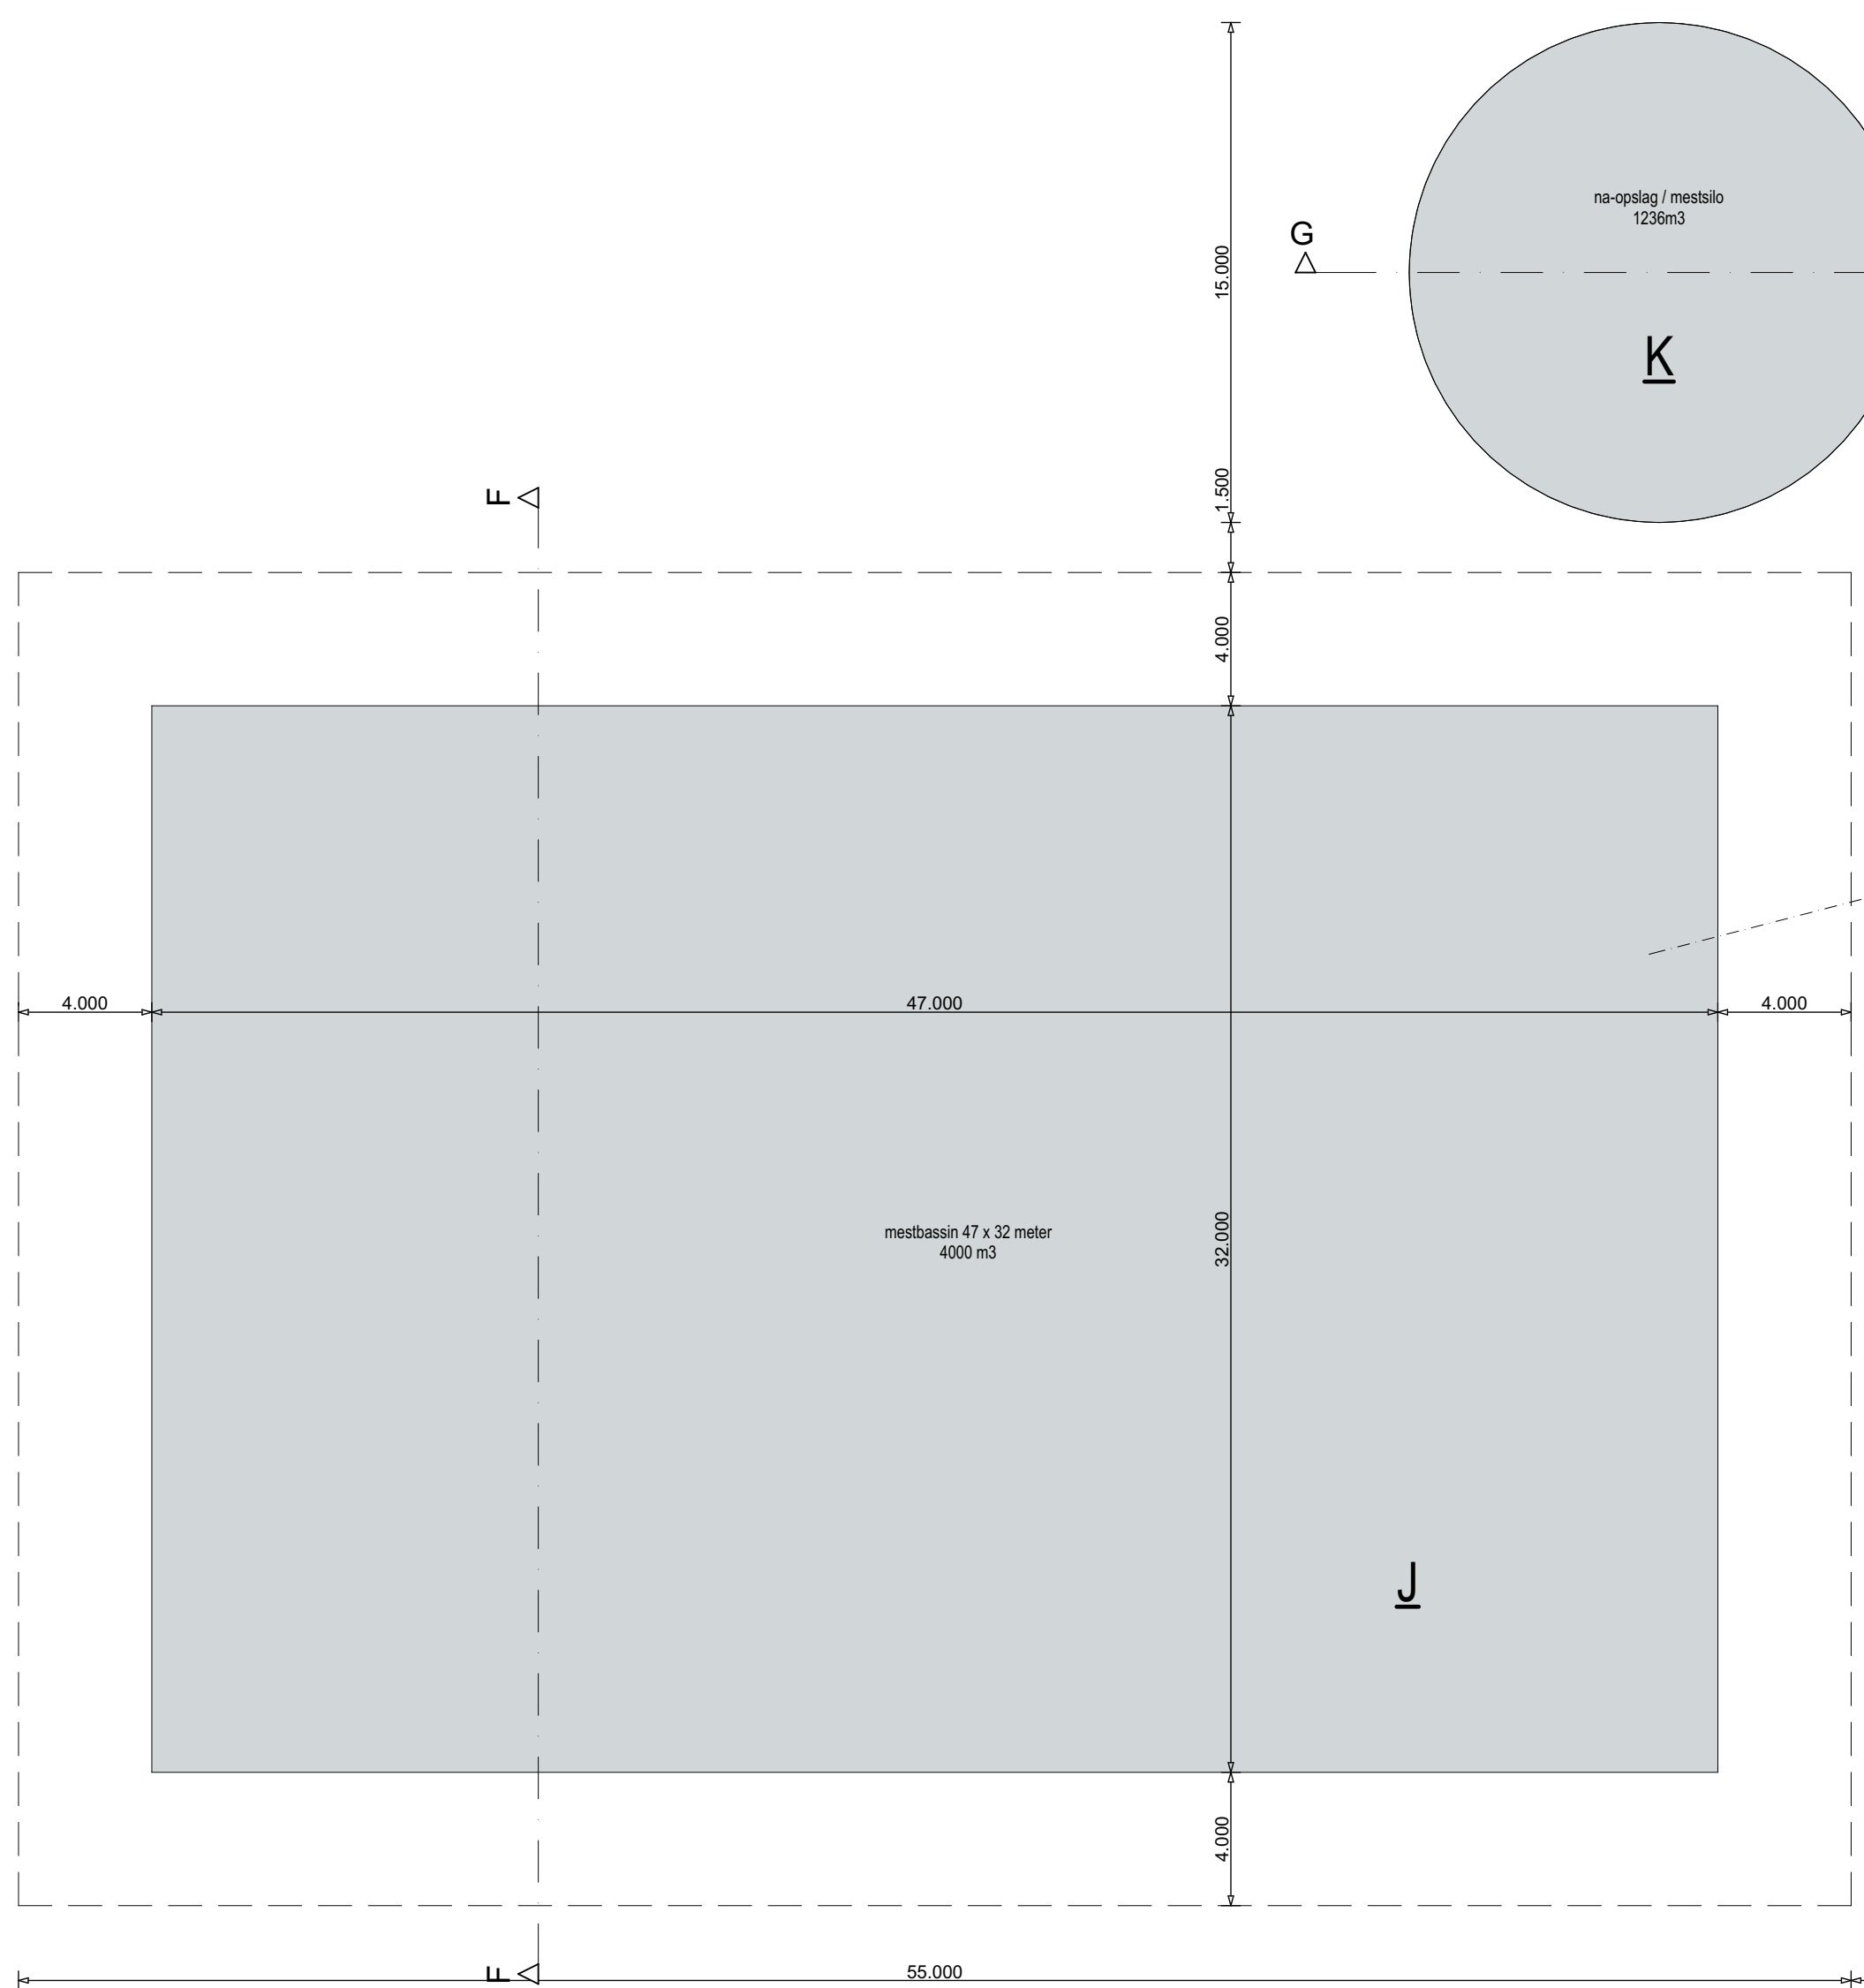

Situatie Gemeente Kampen
Sectie K nr. 00280
Schaal 1:2000