


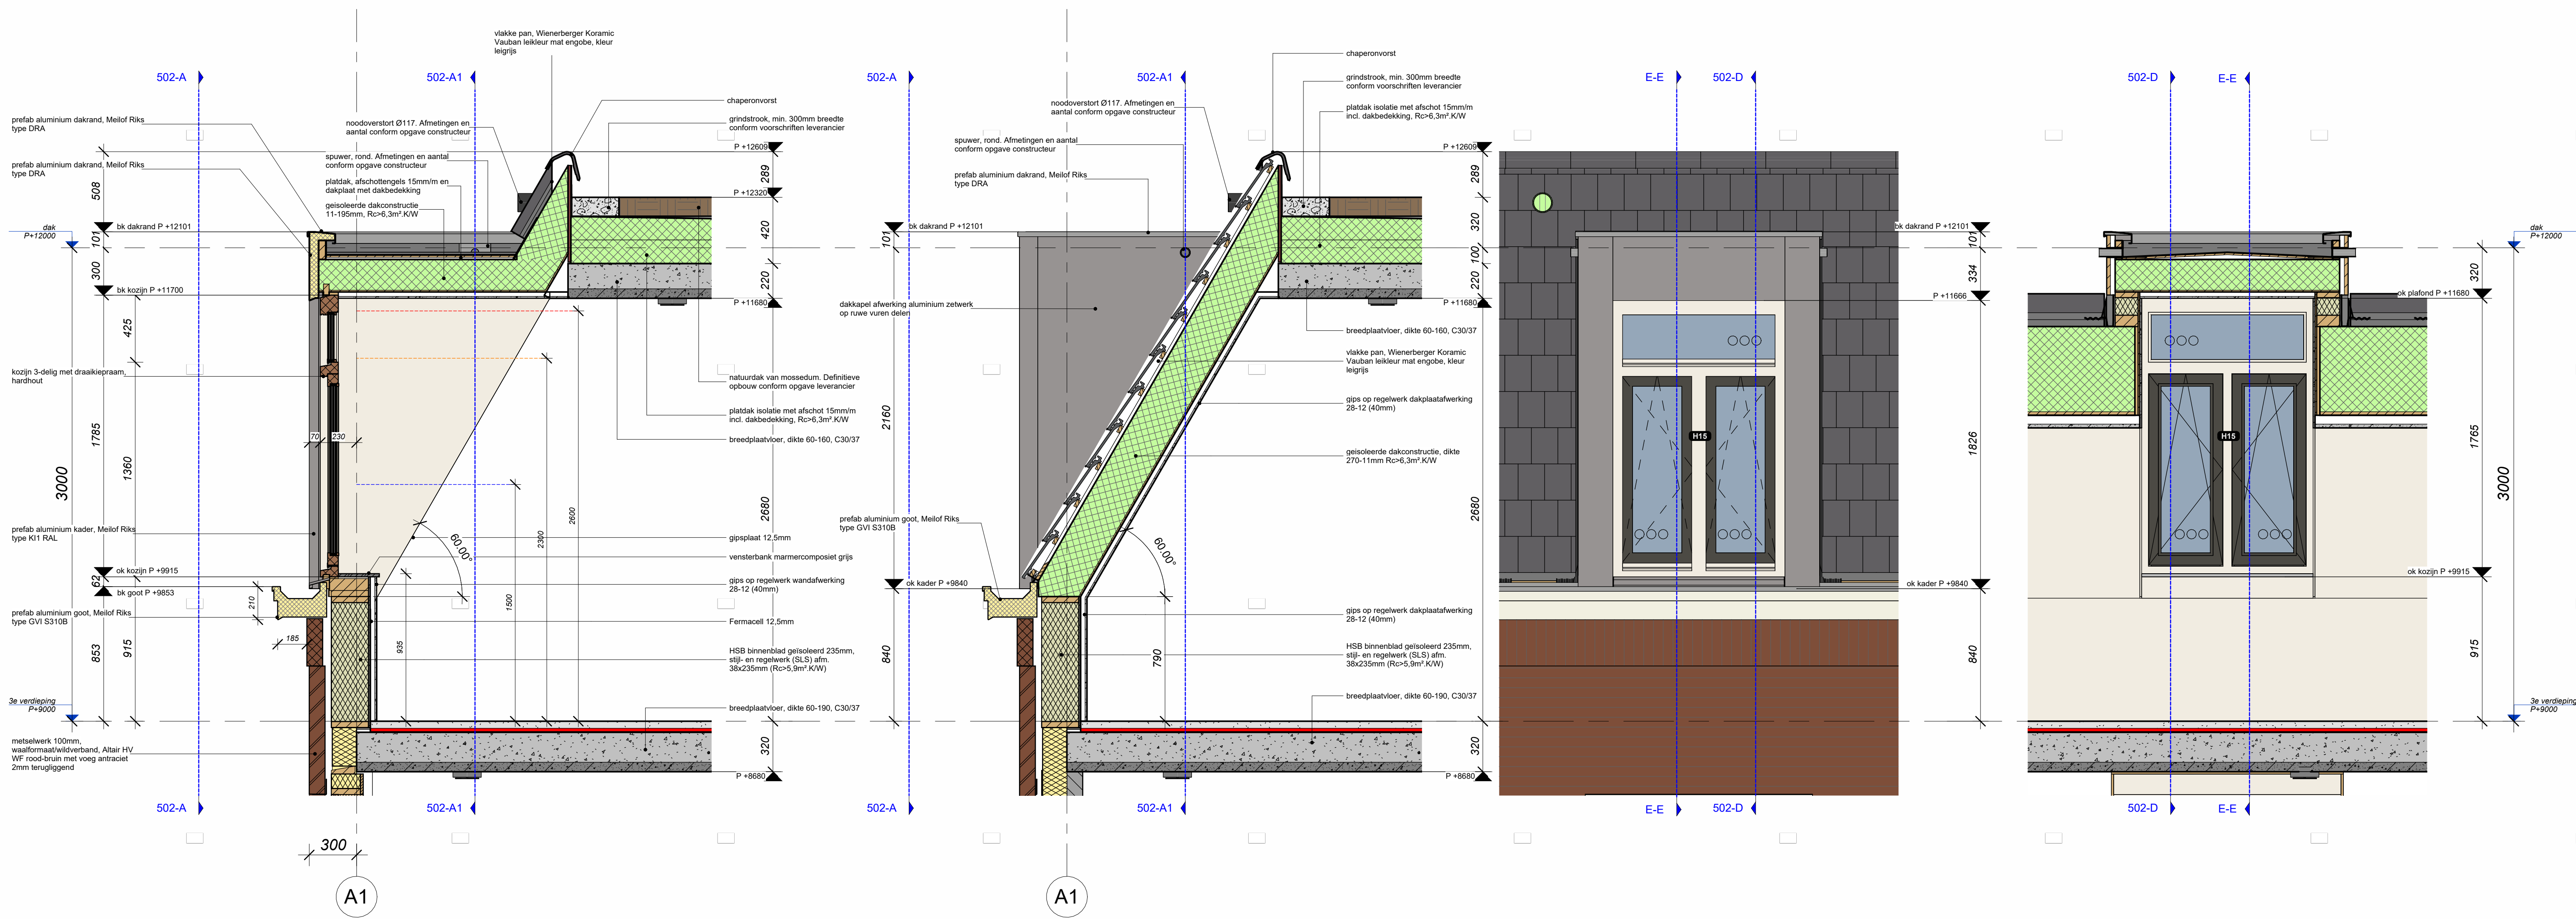


502-D
1 : 20

502-A2
1 : 20

502-A
1 : 20


502-A1
1 : 20

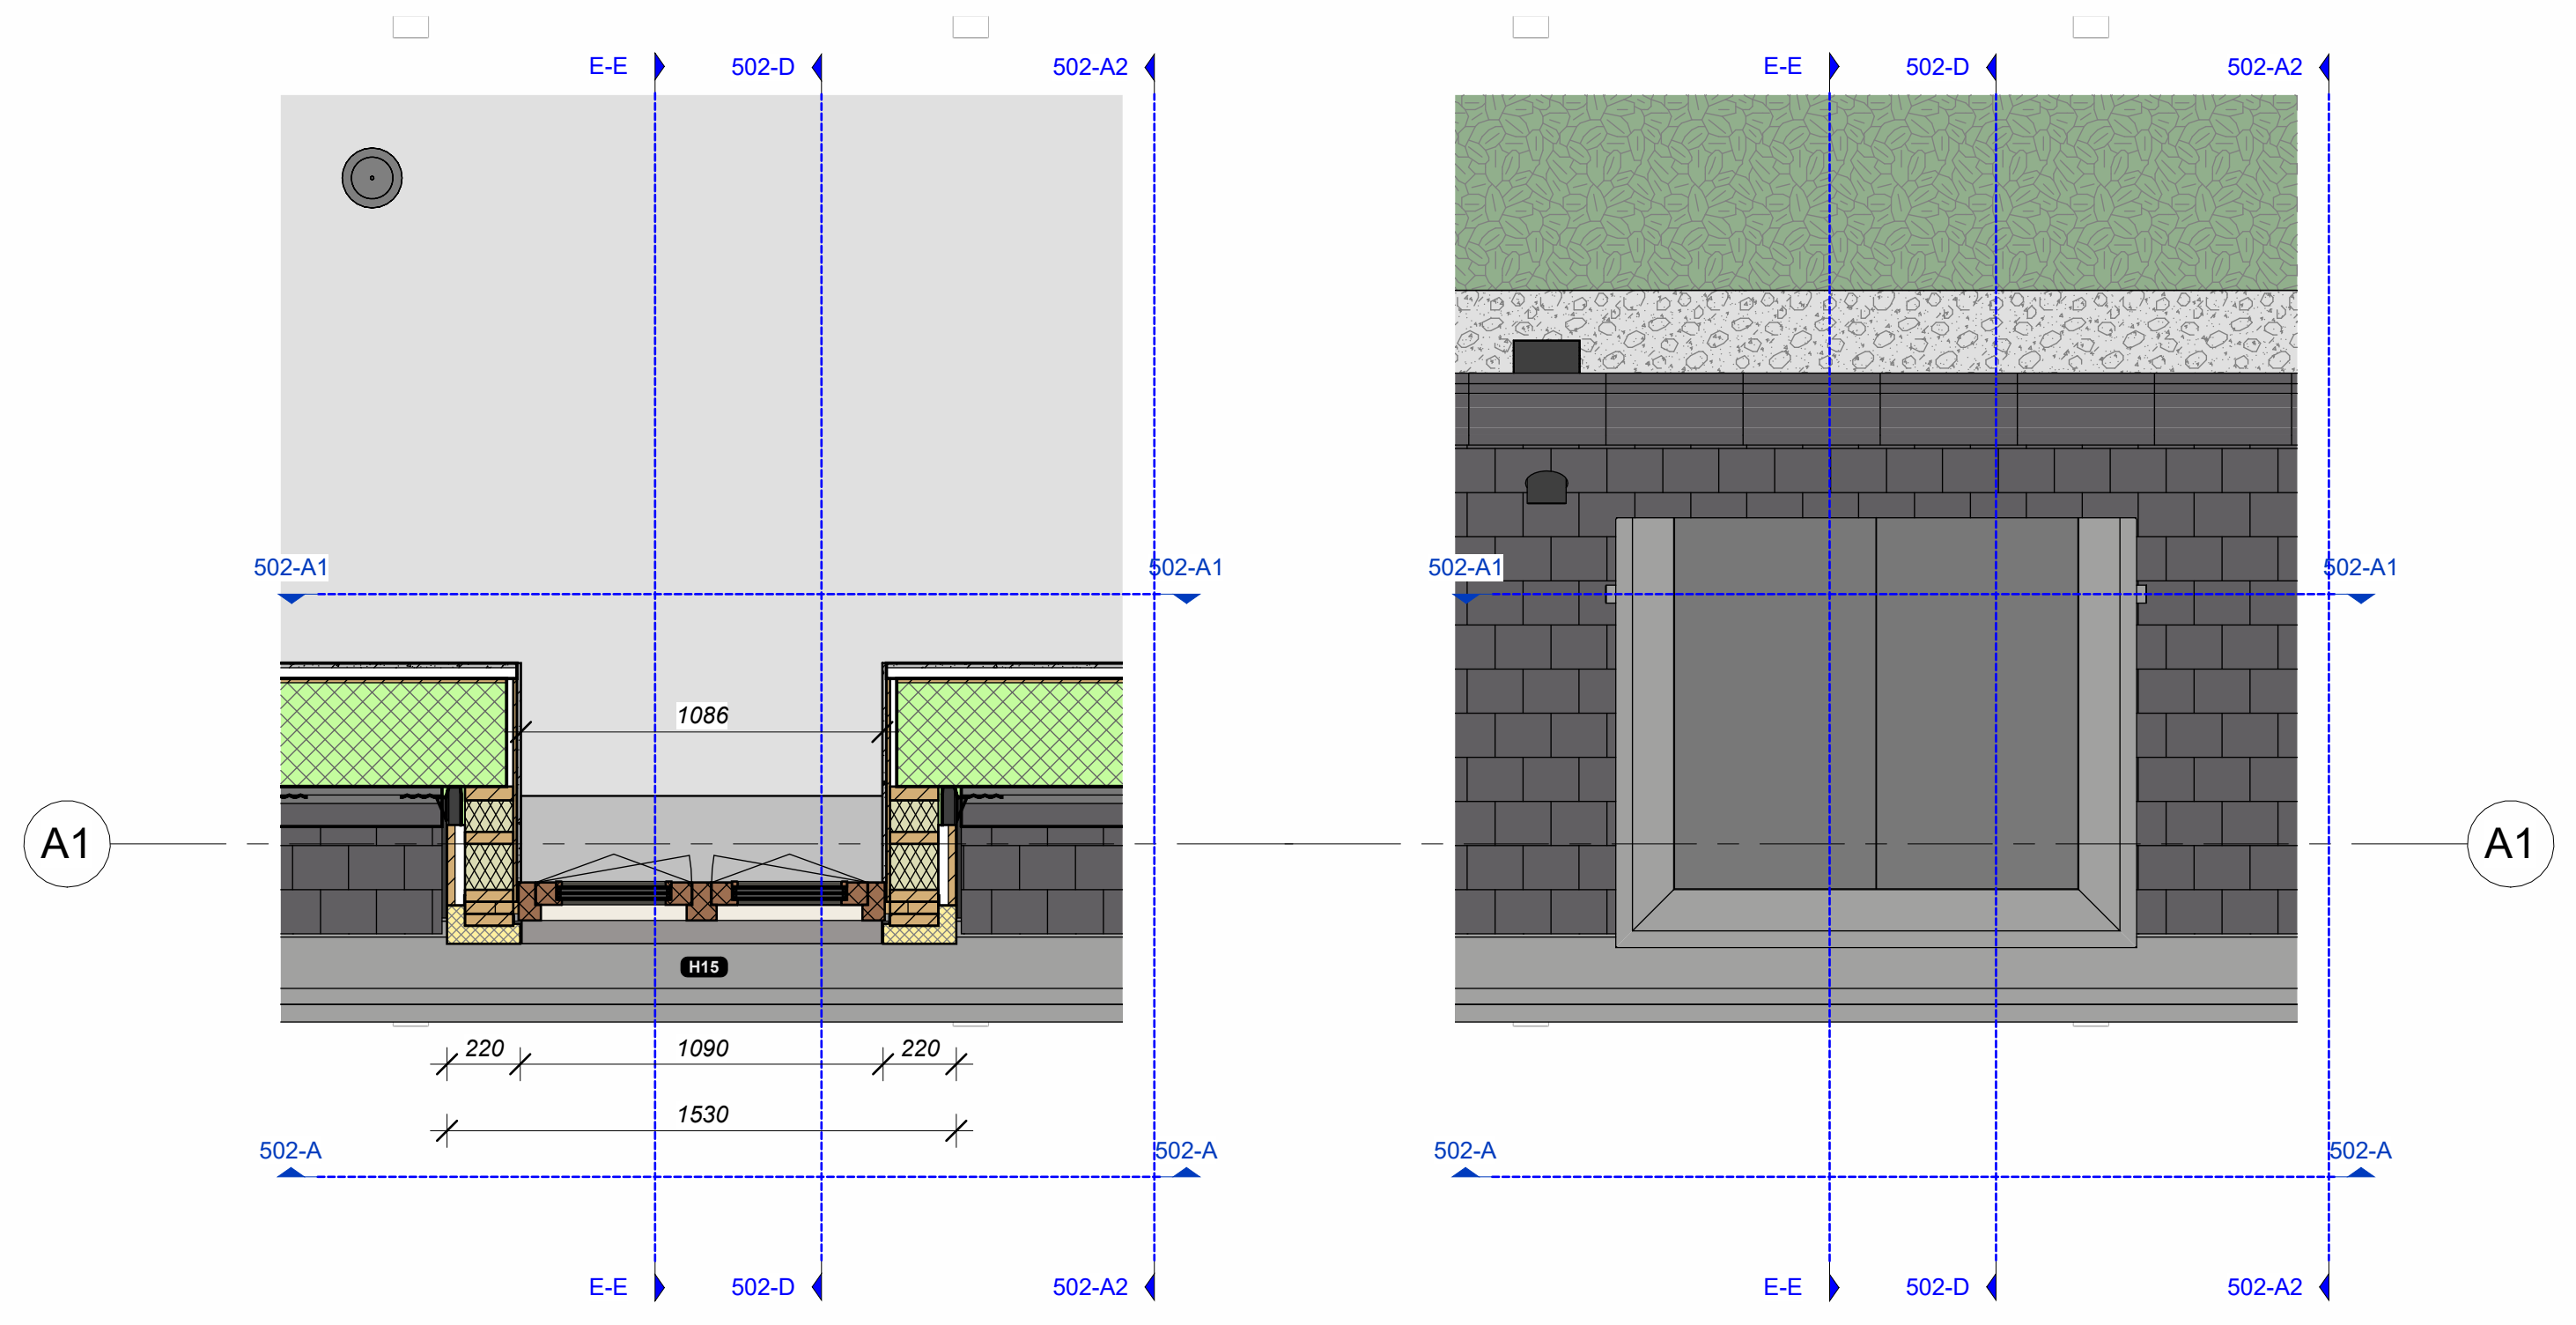

502-P
1 : 20

502-P1
1 : 20

3D

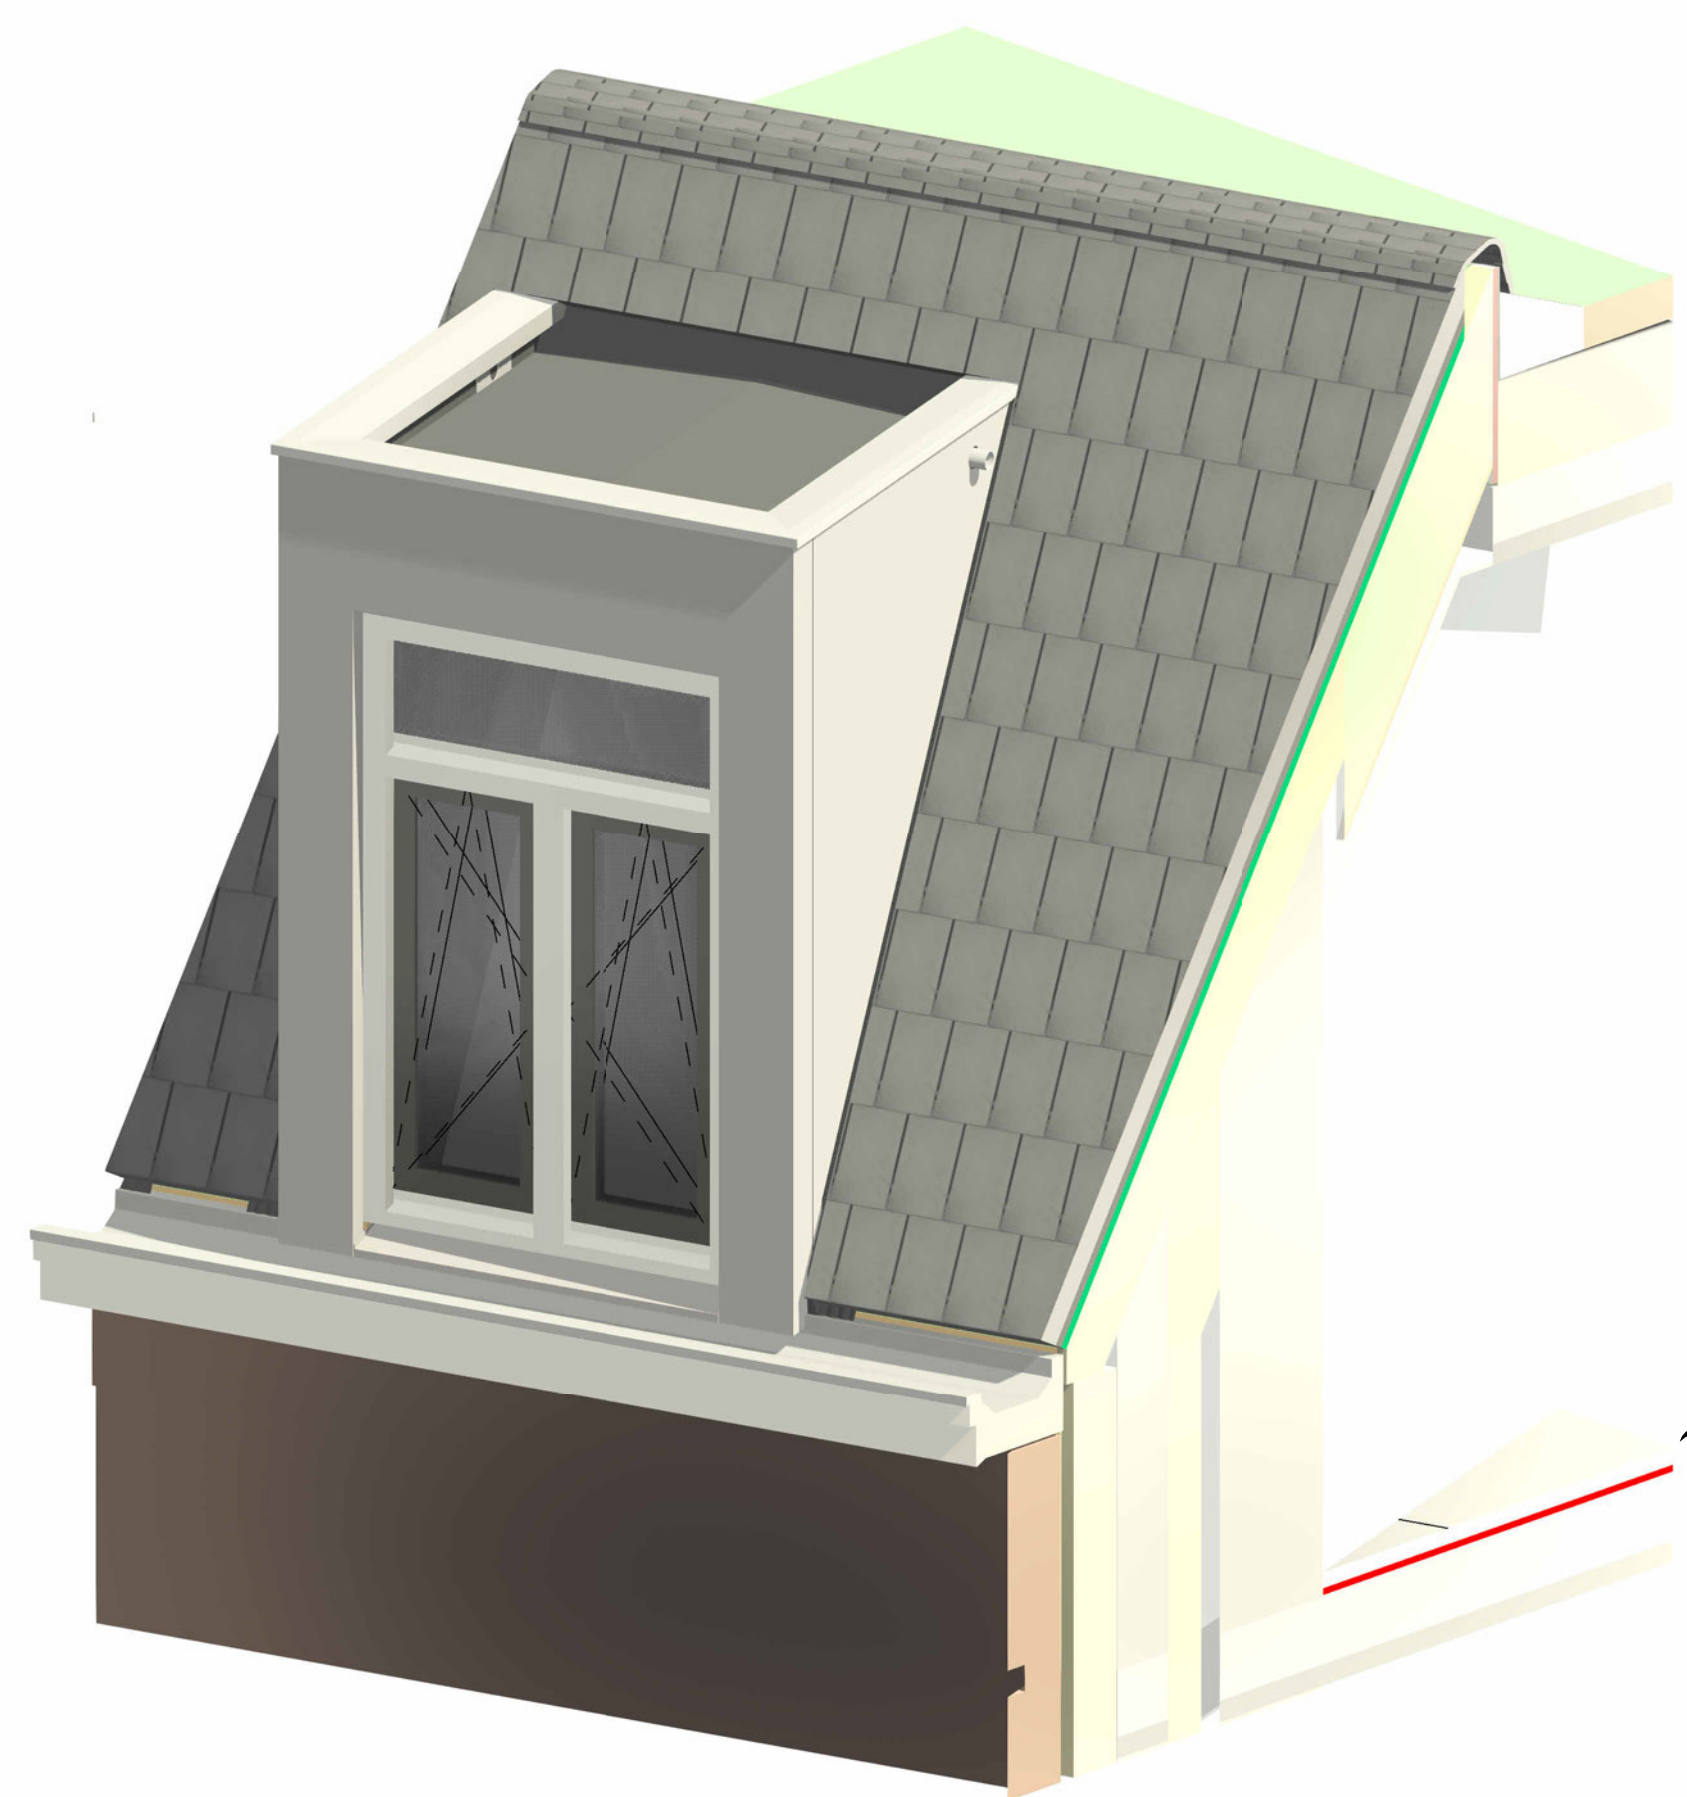

CIER ARCHITECTEN

Project Florijn Weesp, 13 woningen Butterveer 25	Omschrijving Deeltekening dakkapel BNR 04-05	Datum 24-10-2023
Projectadres Butterveer 25 1381 AS Weesp	Fase / Status Omgevingsvergunning DEFINITIEF	Wijzigingsdatum
Opdrachtgever RocTerra Vastgoed Ontwikkeling Elst bv	Schaal 1 : 20	Projectnummer 220008
	Formaat A1	Tekeningnummer BA-502
	Getekend [Signature]	