





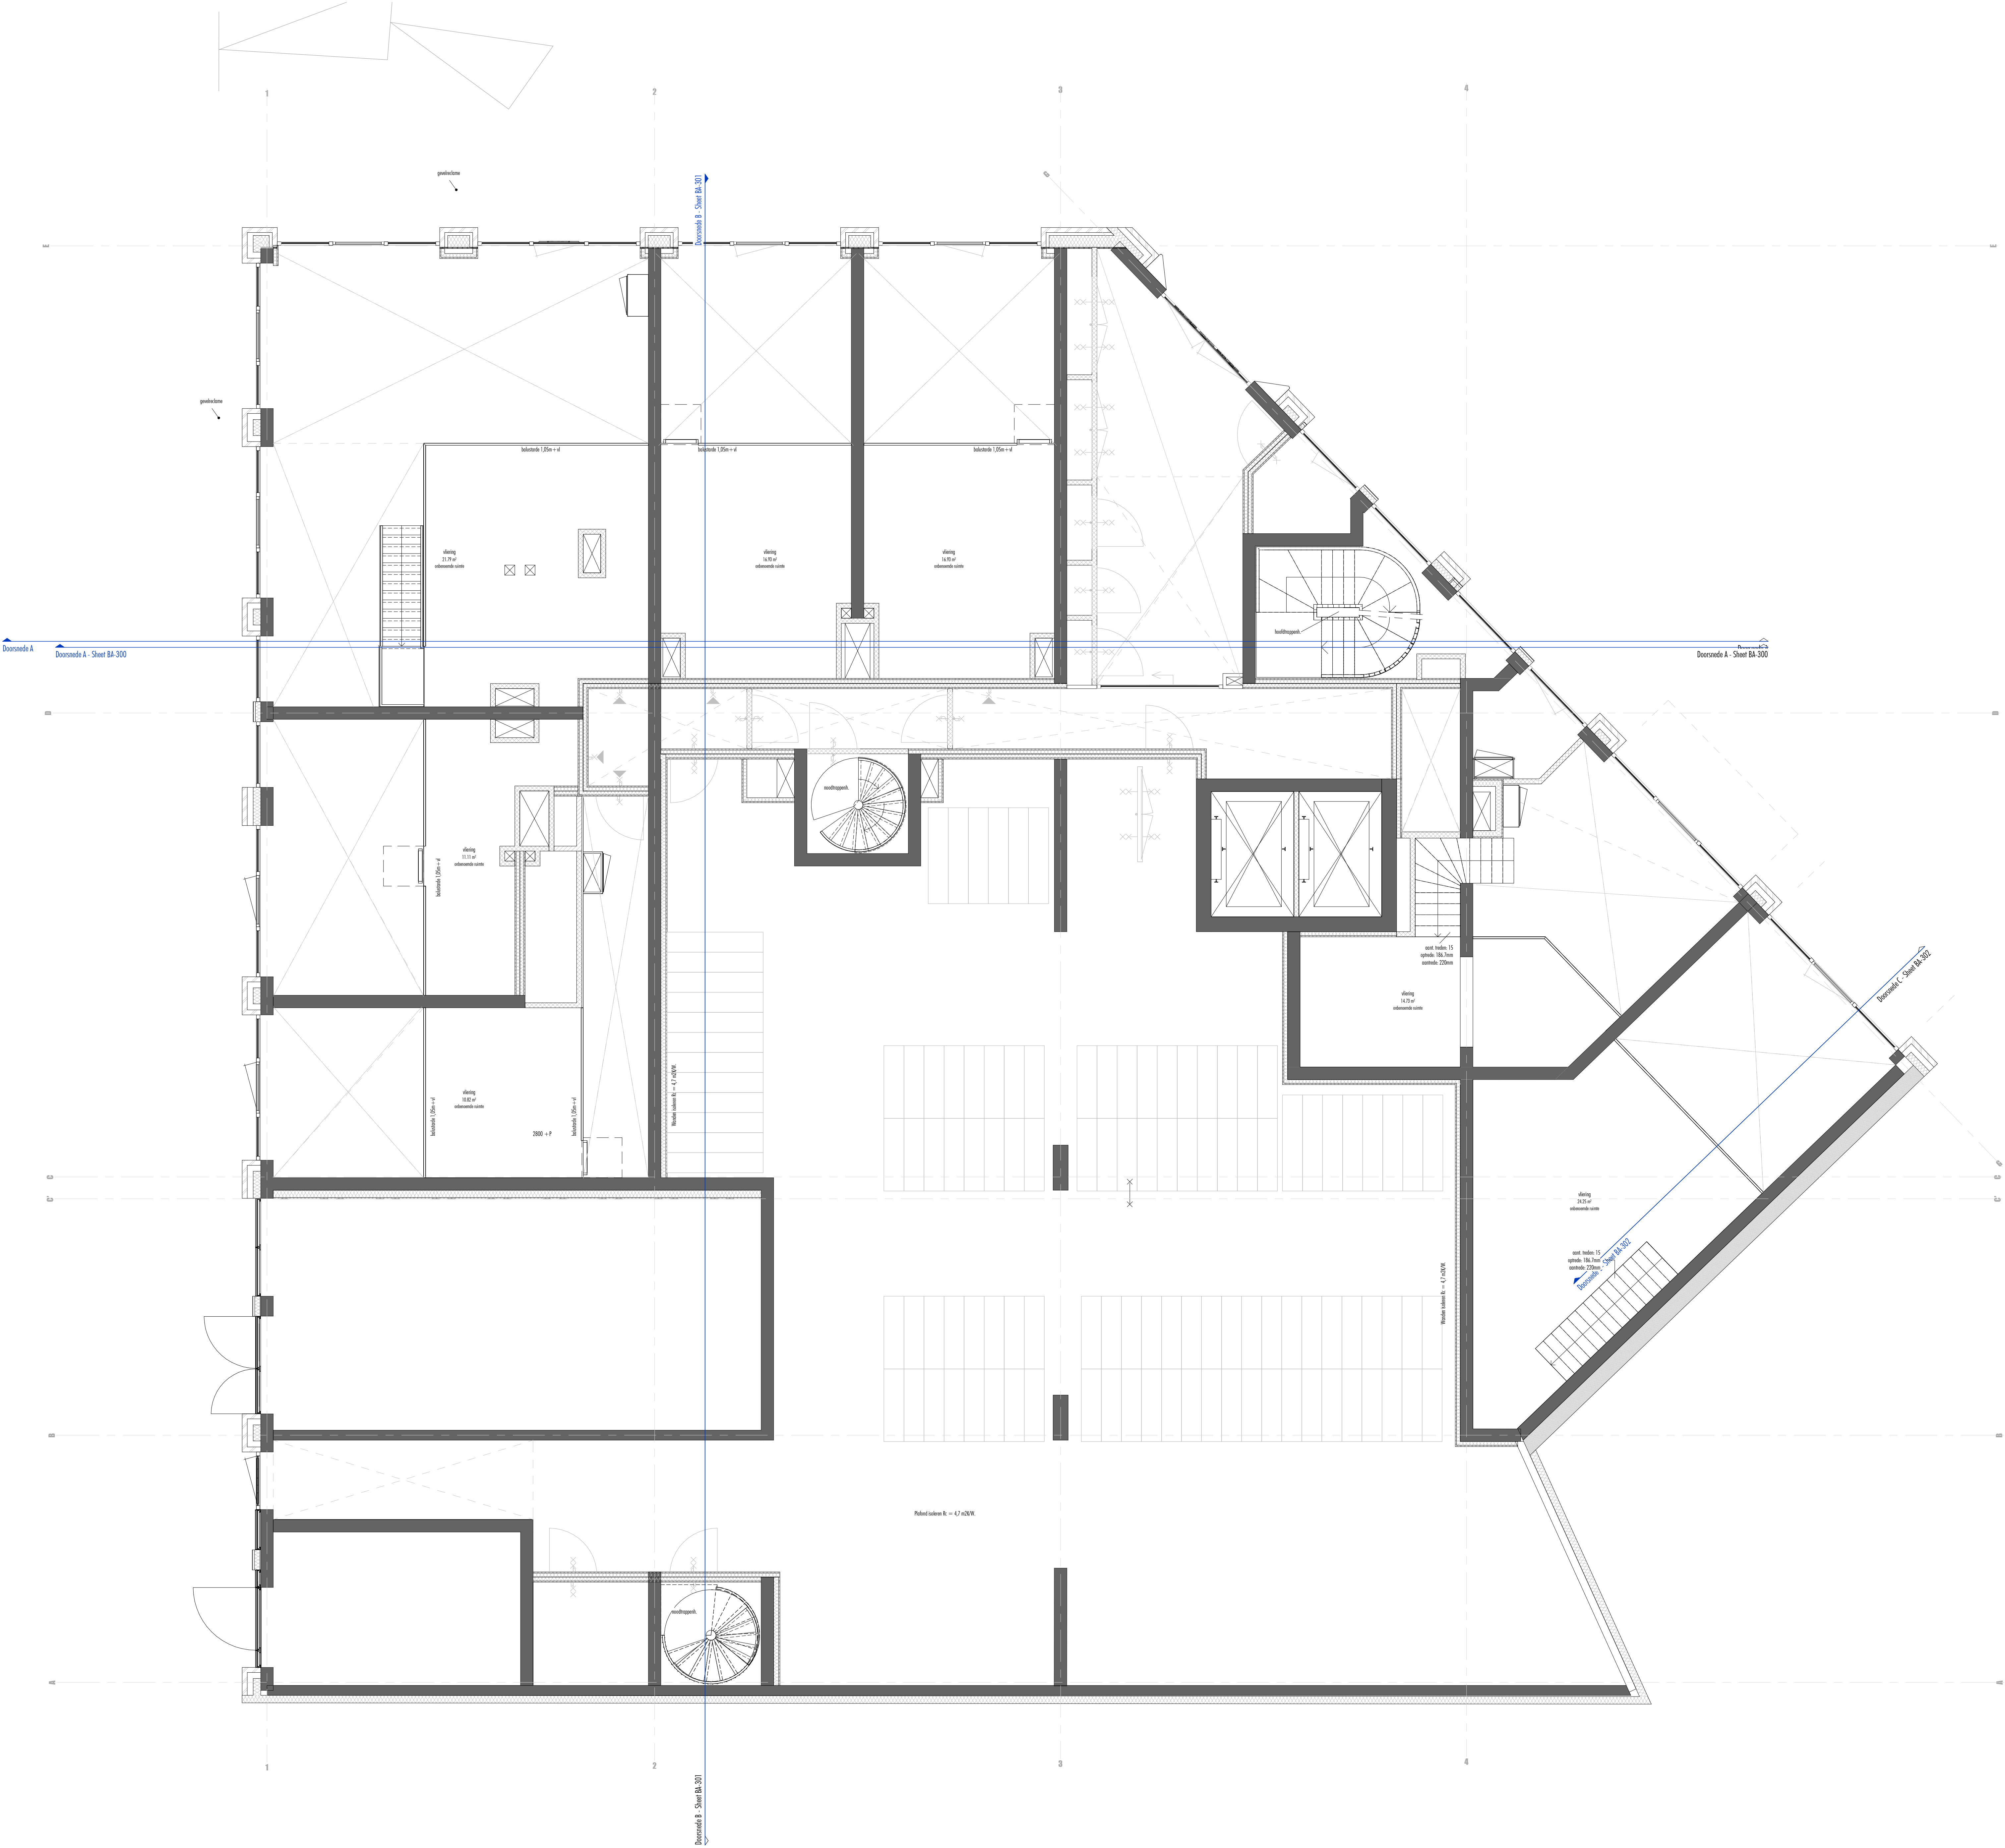

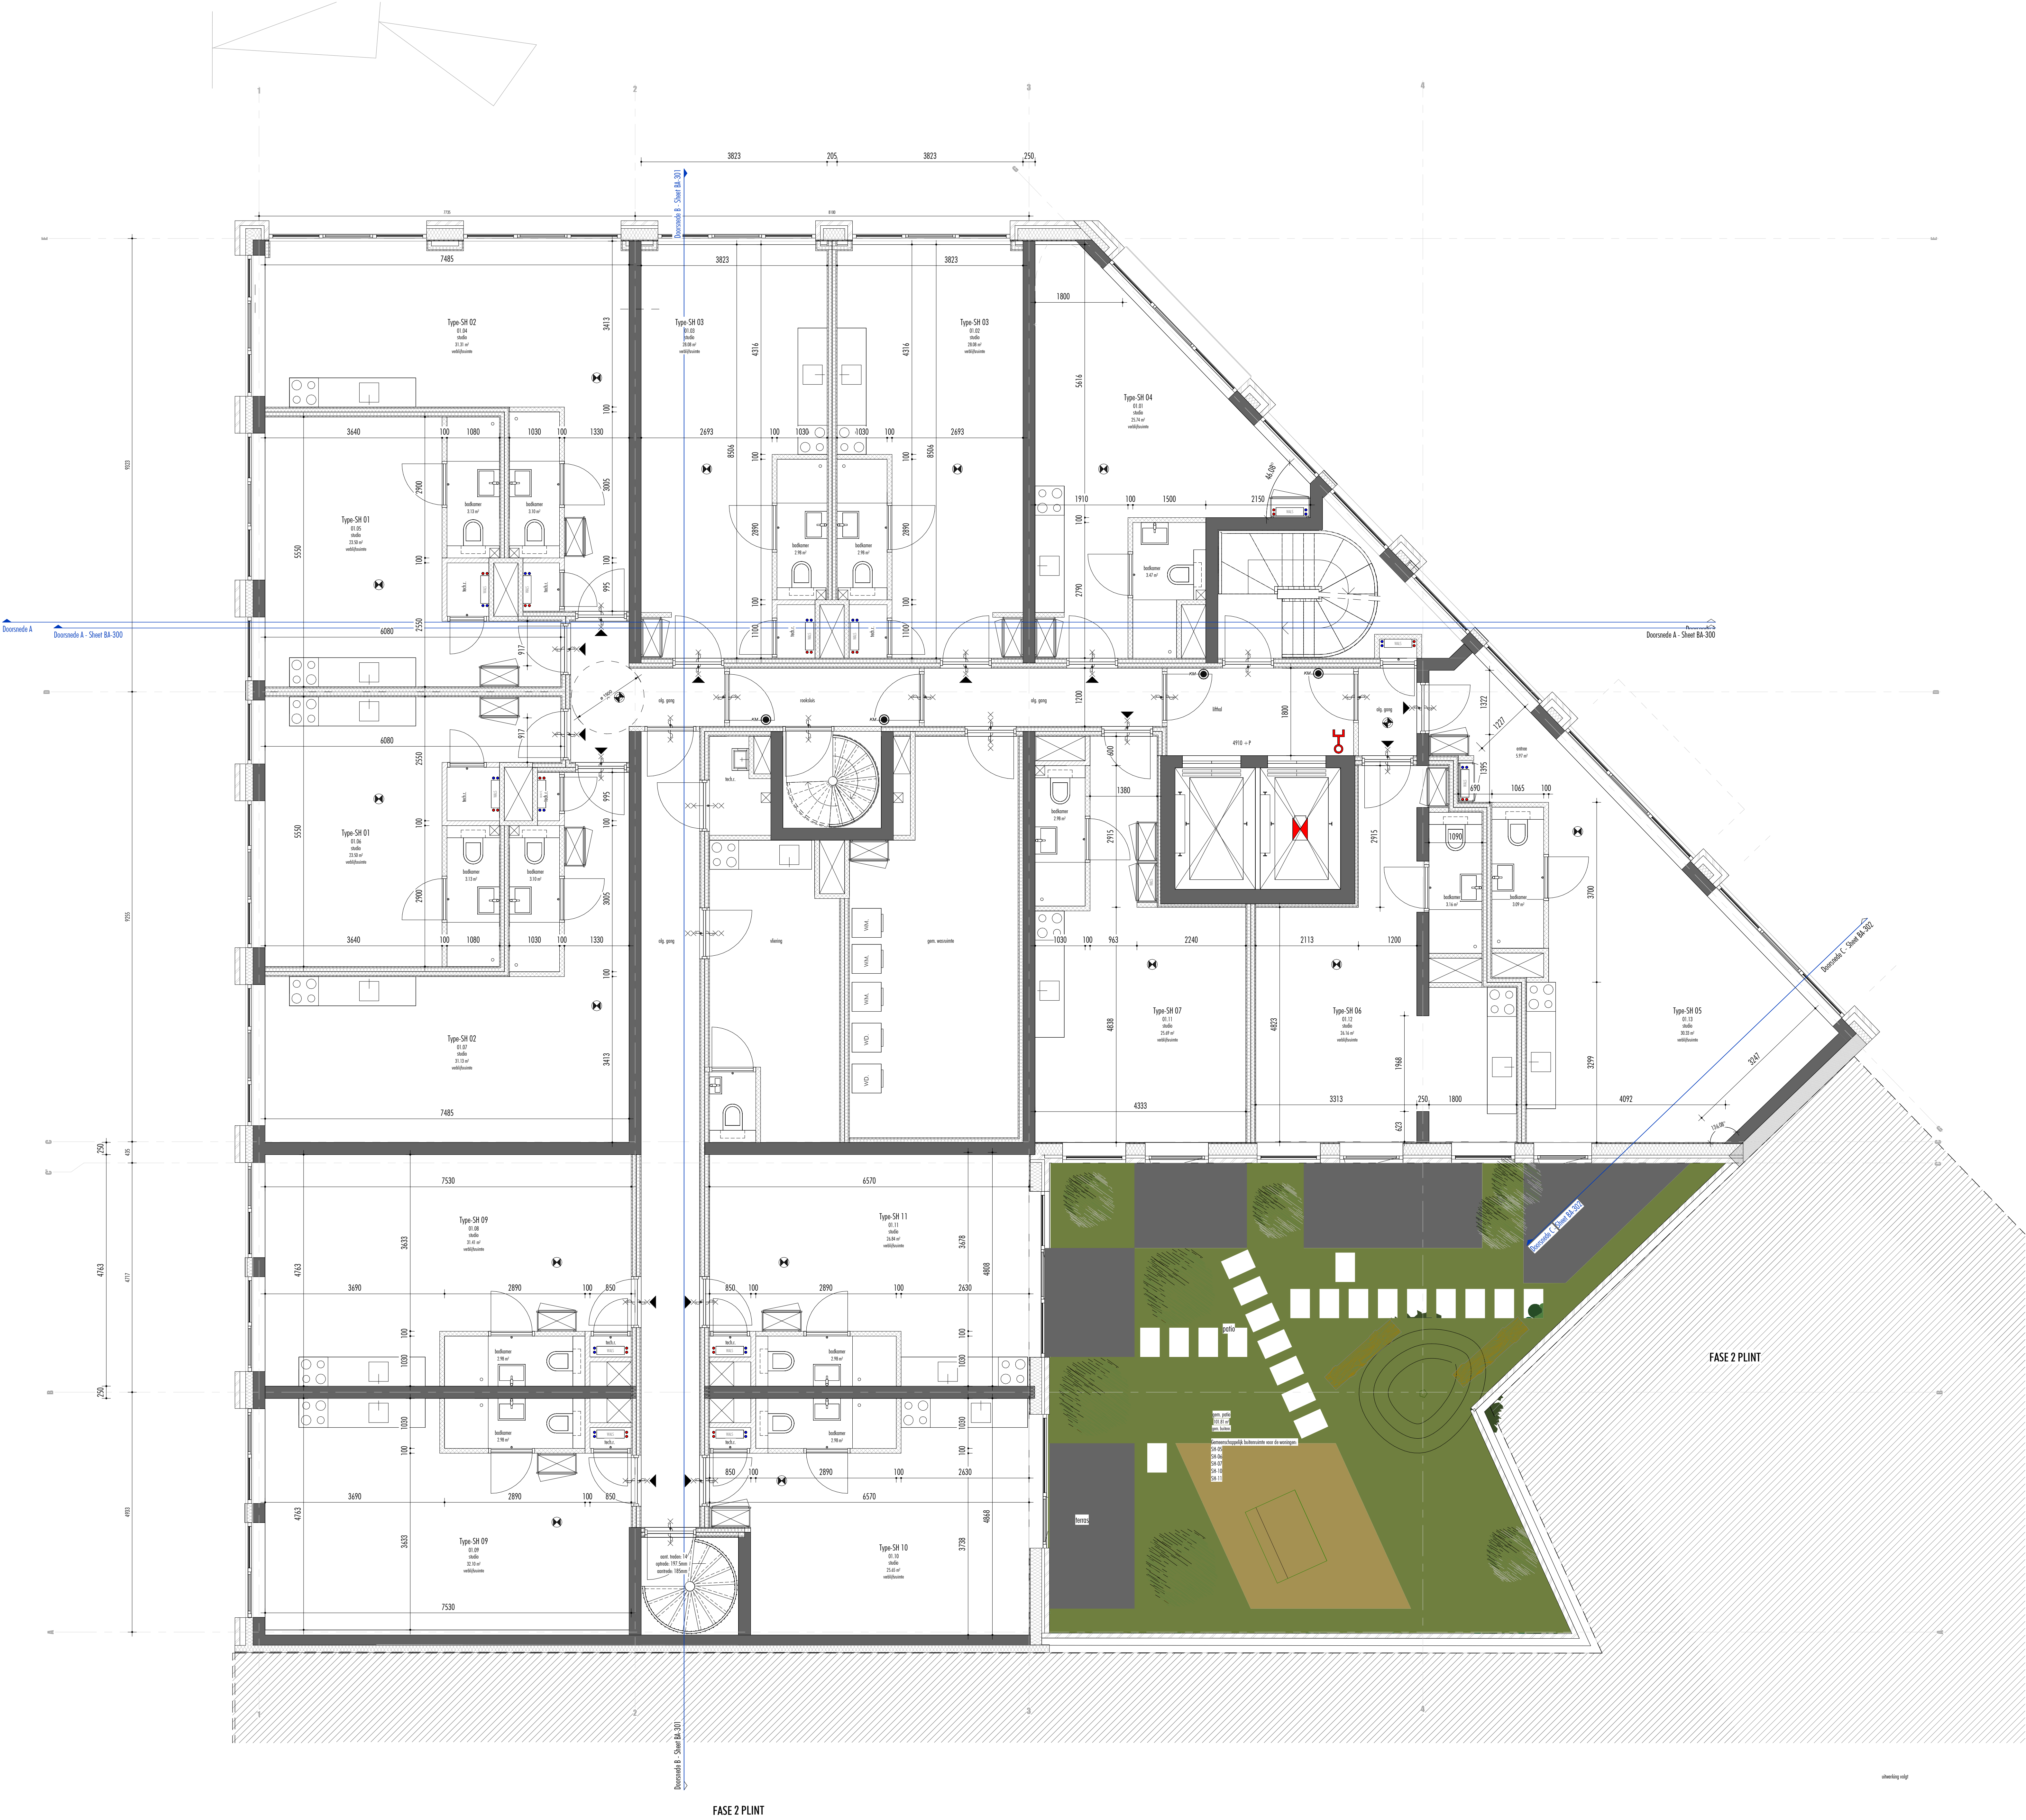



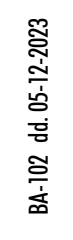



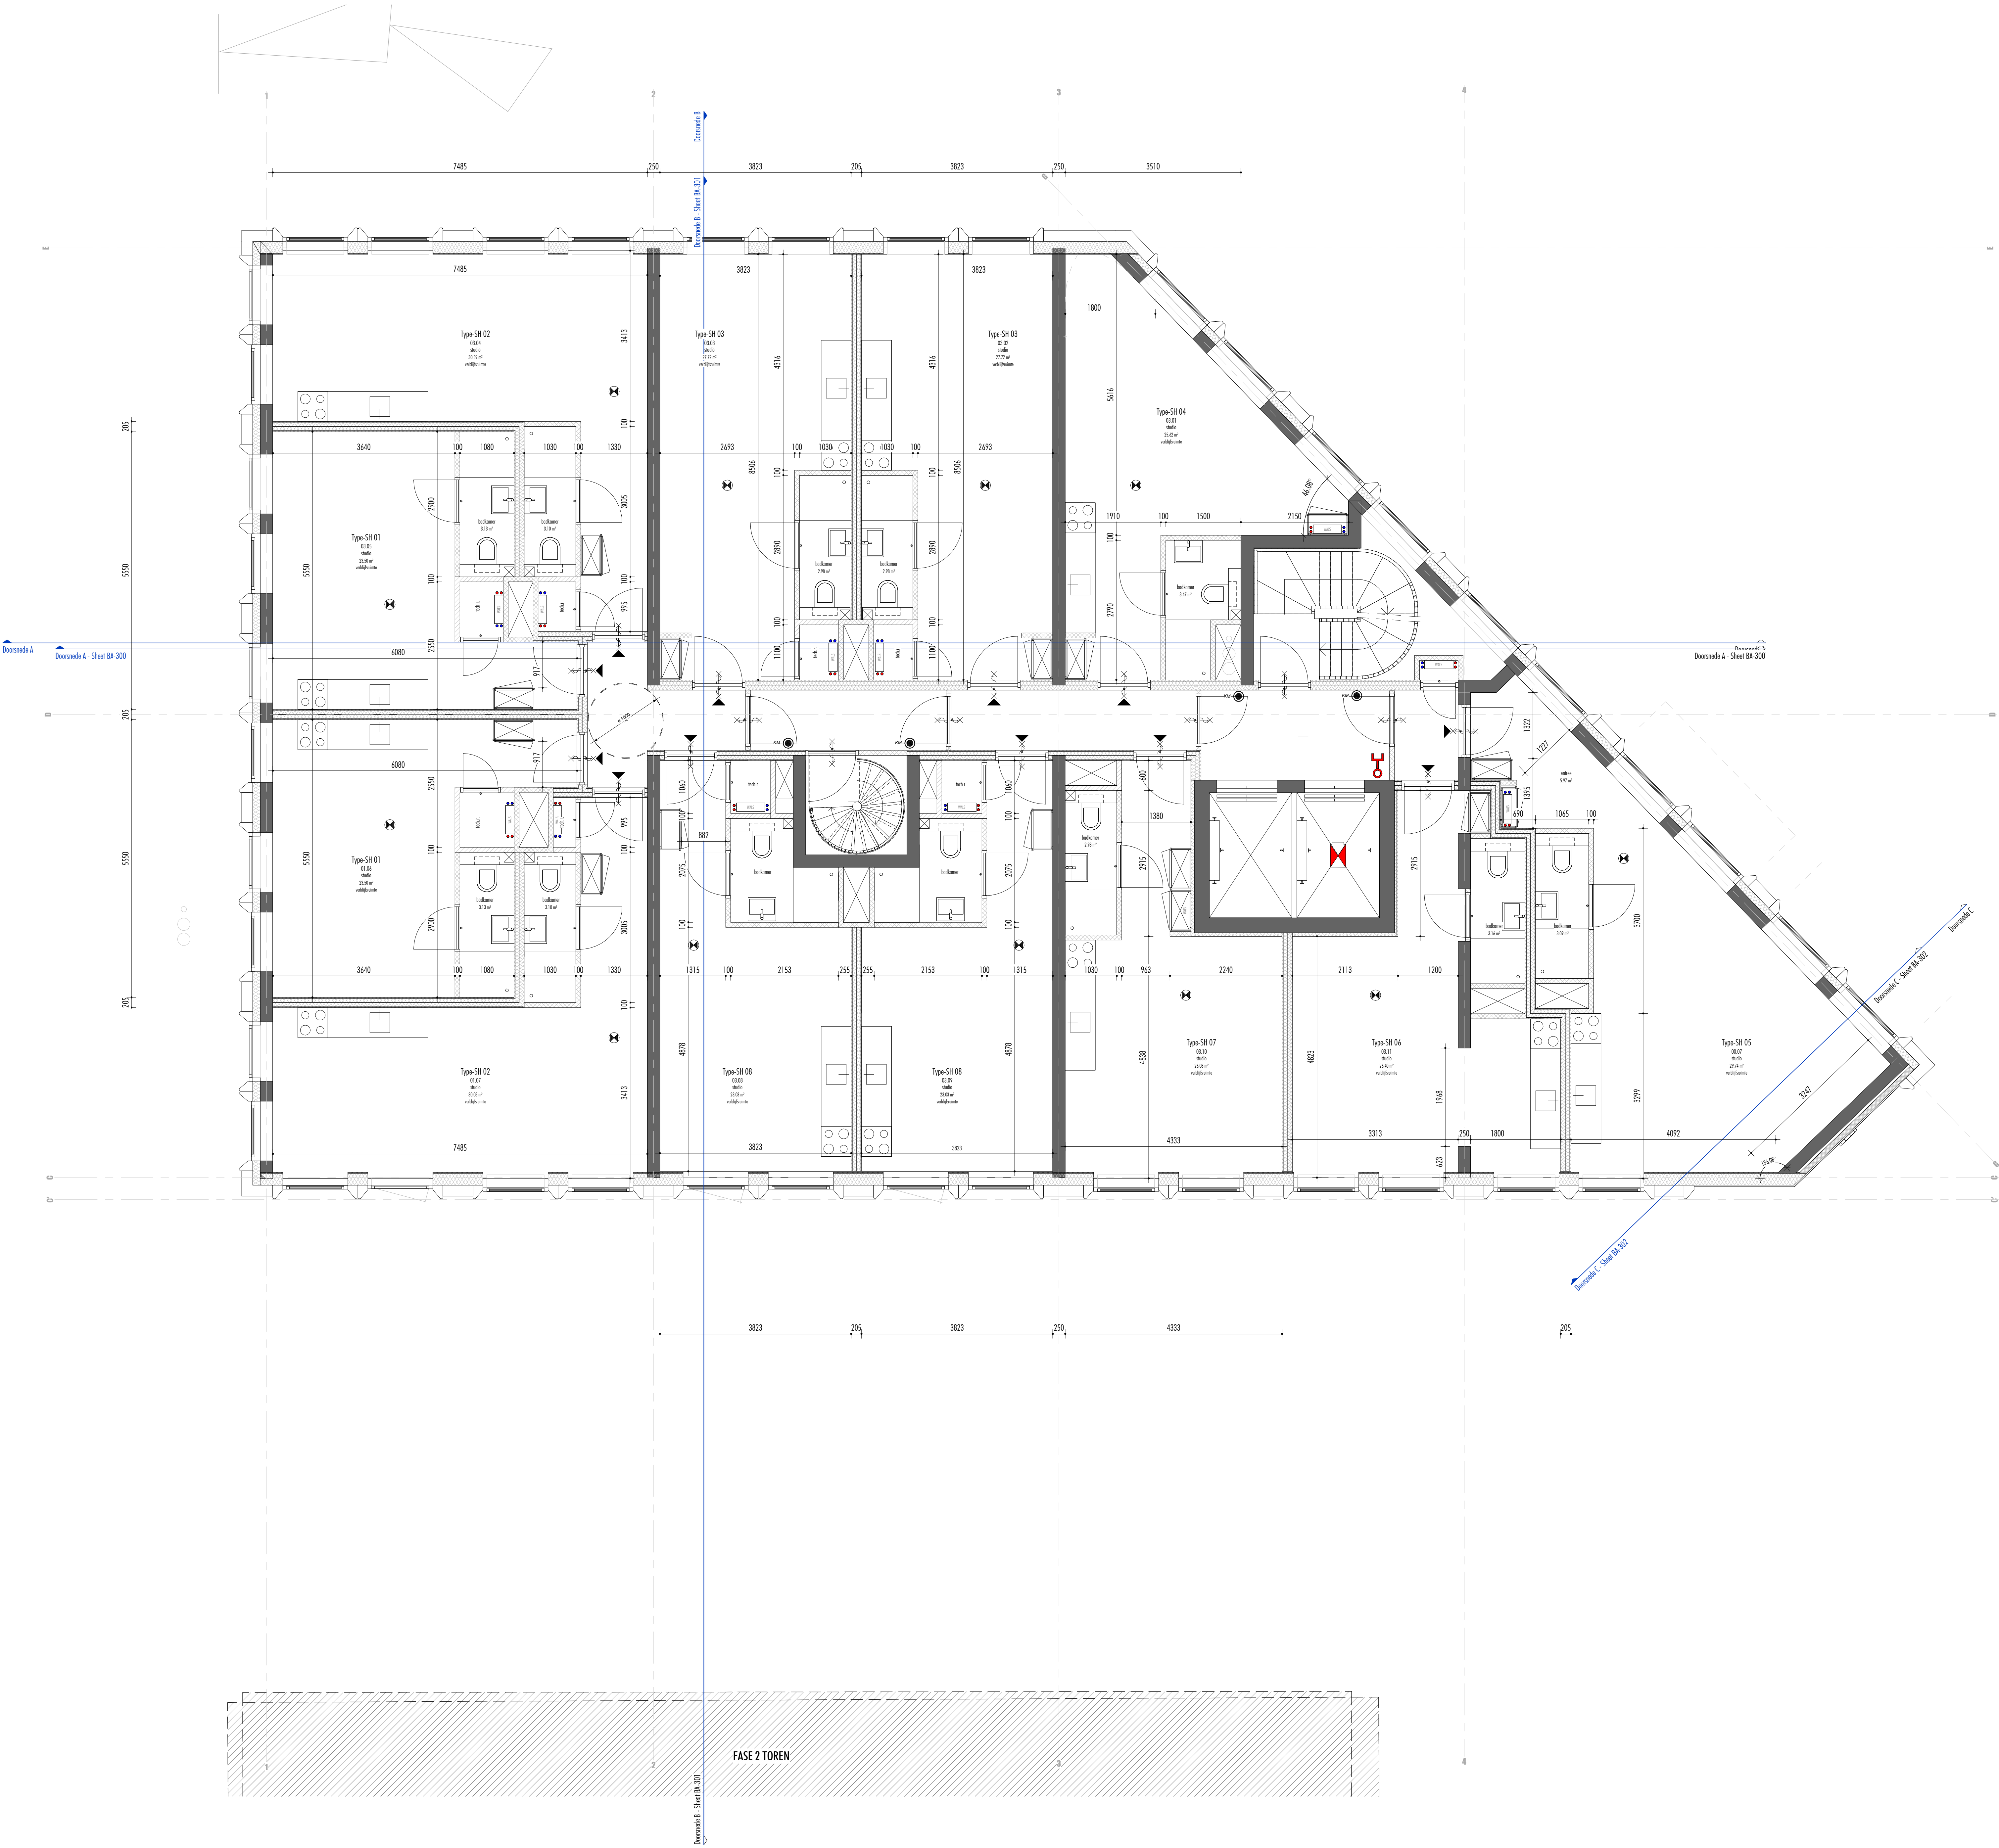










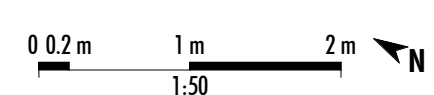

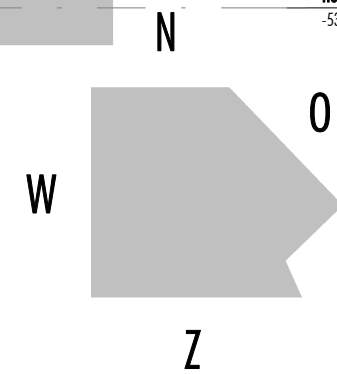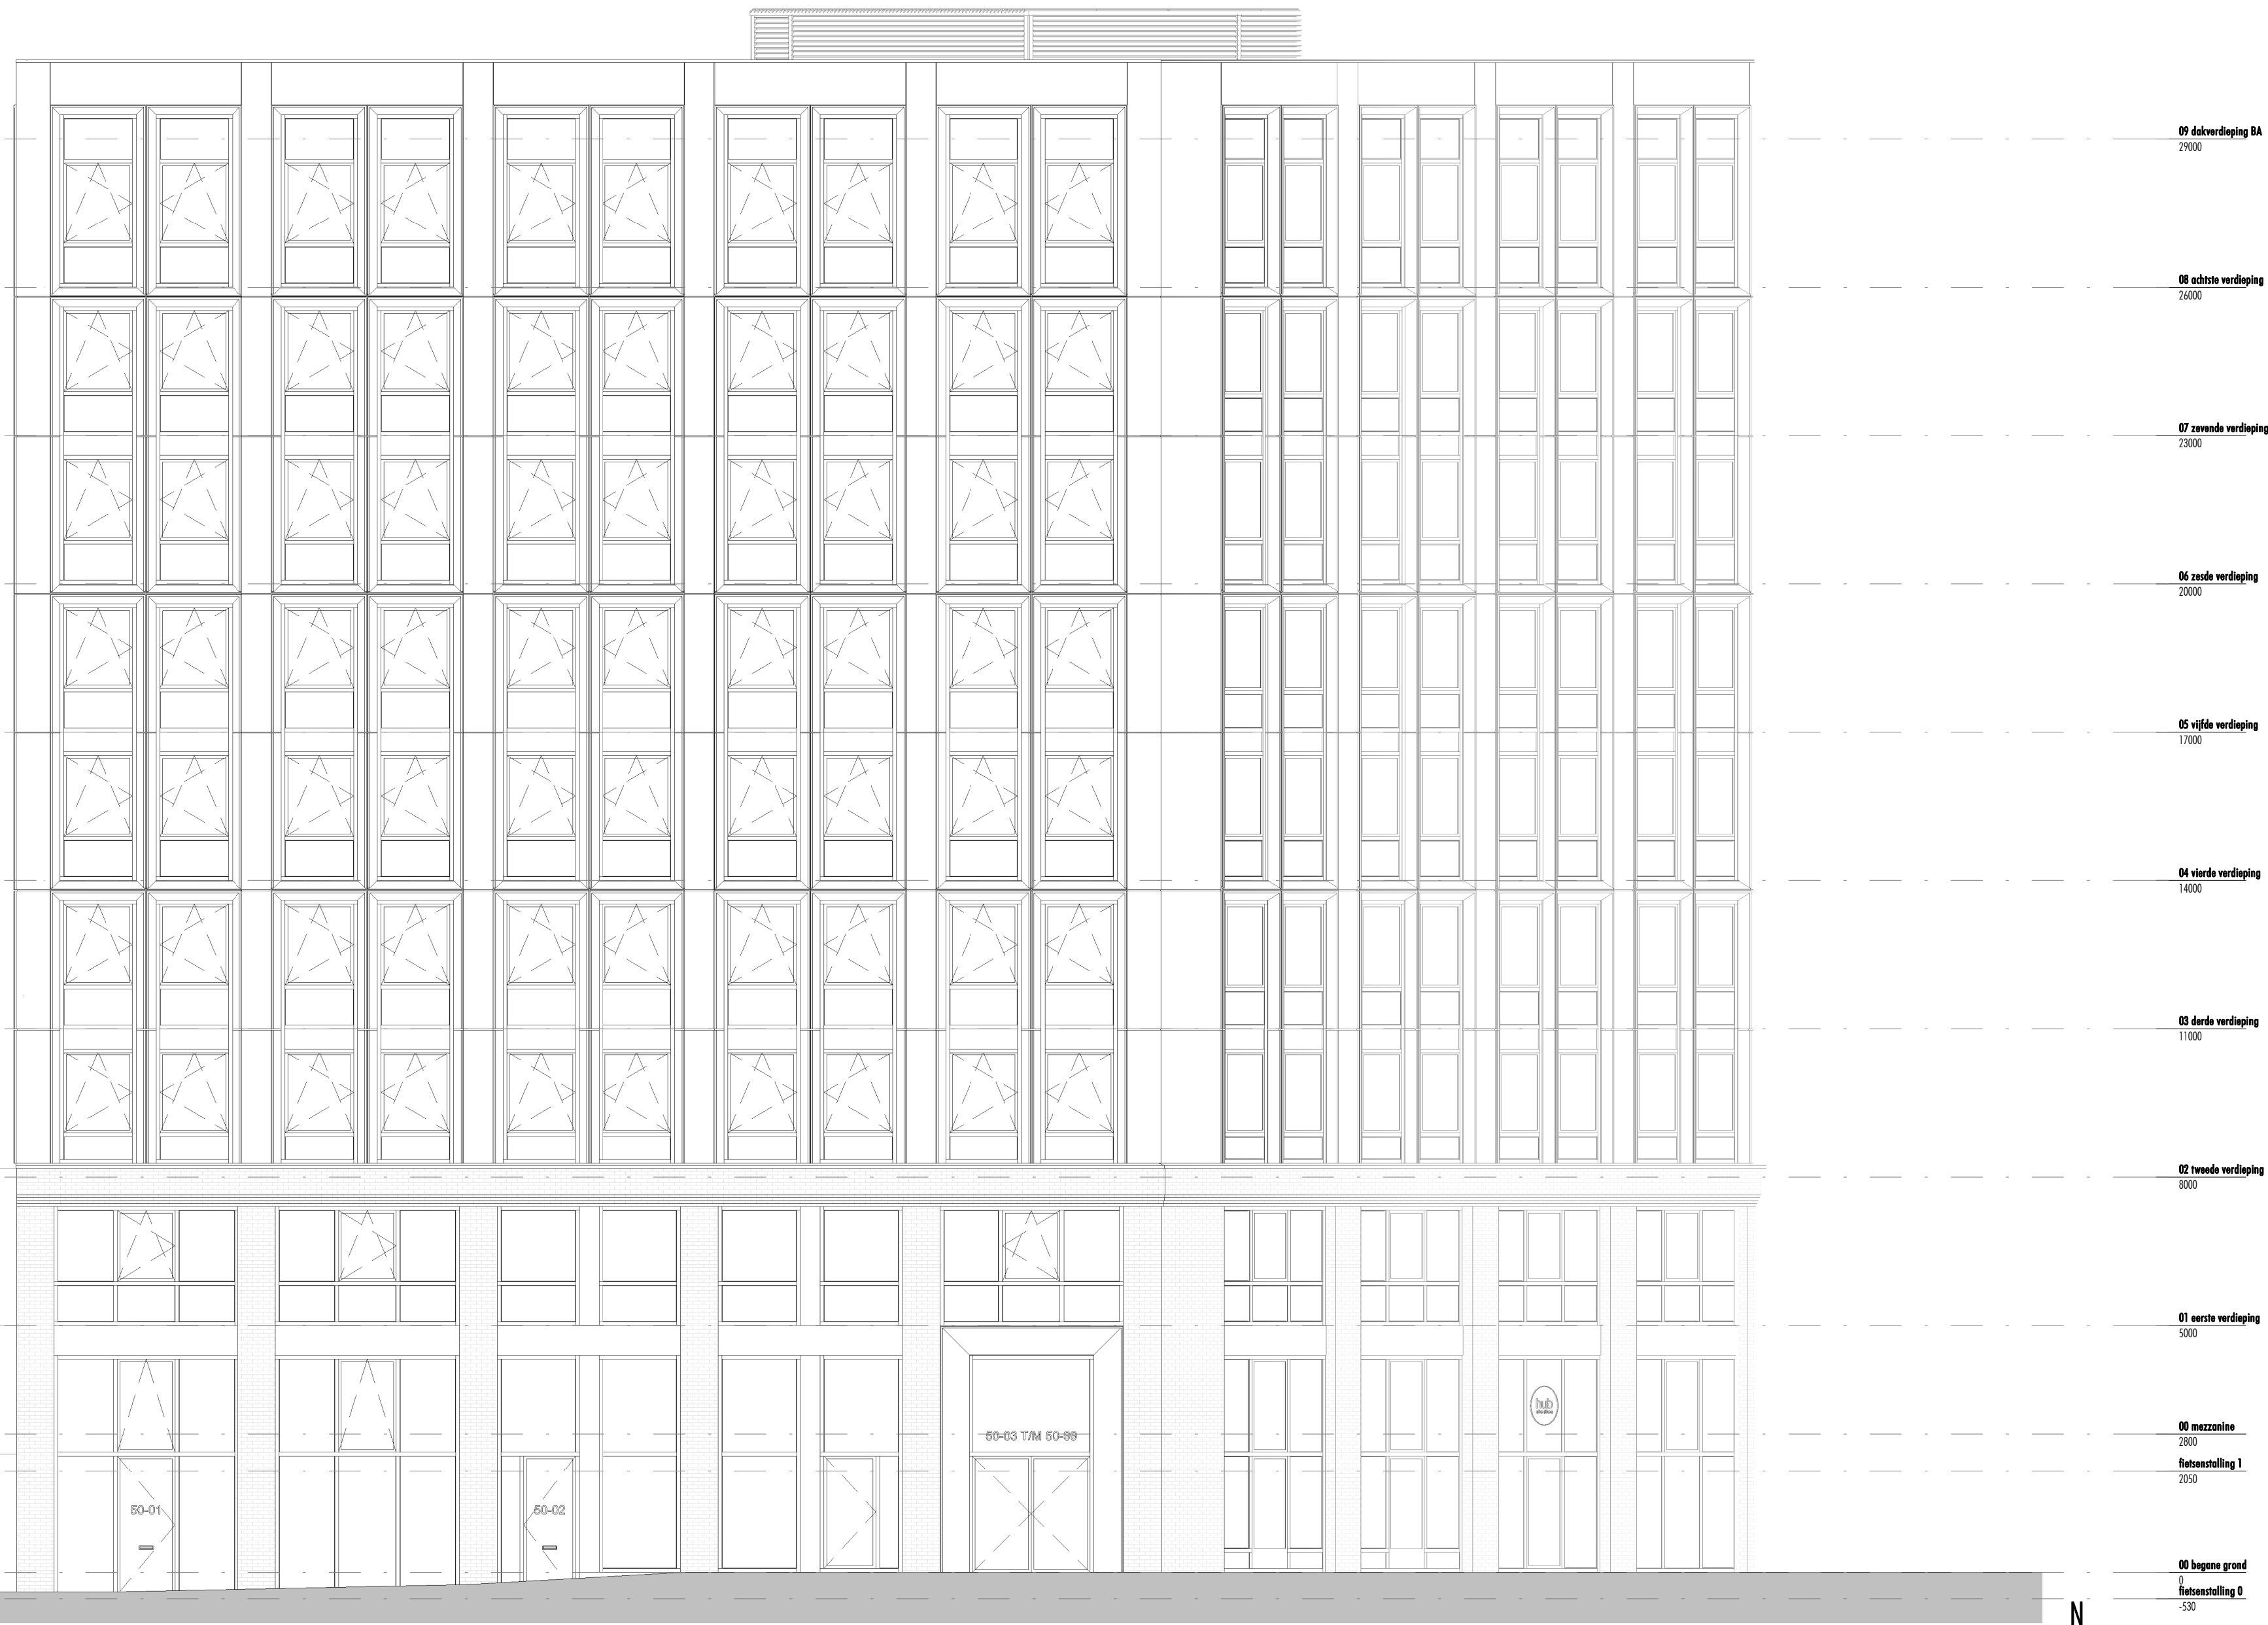

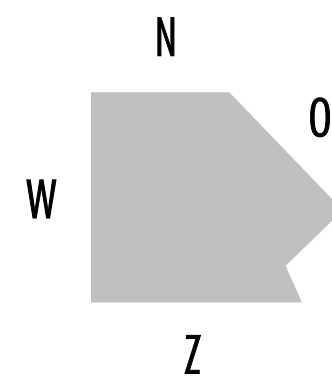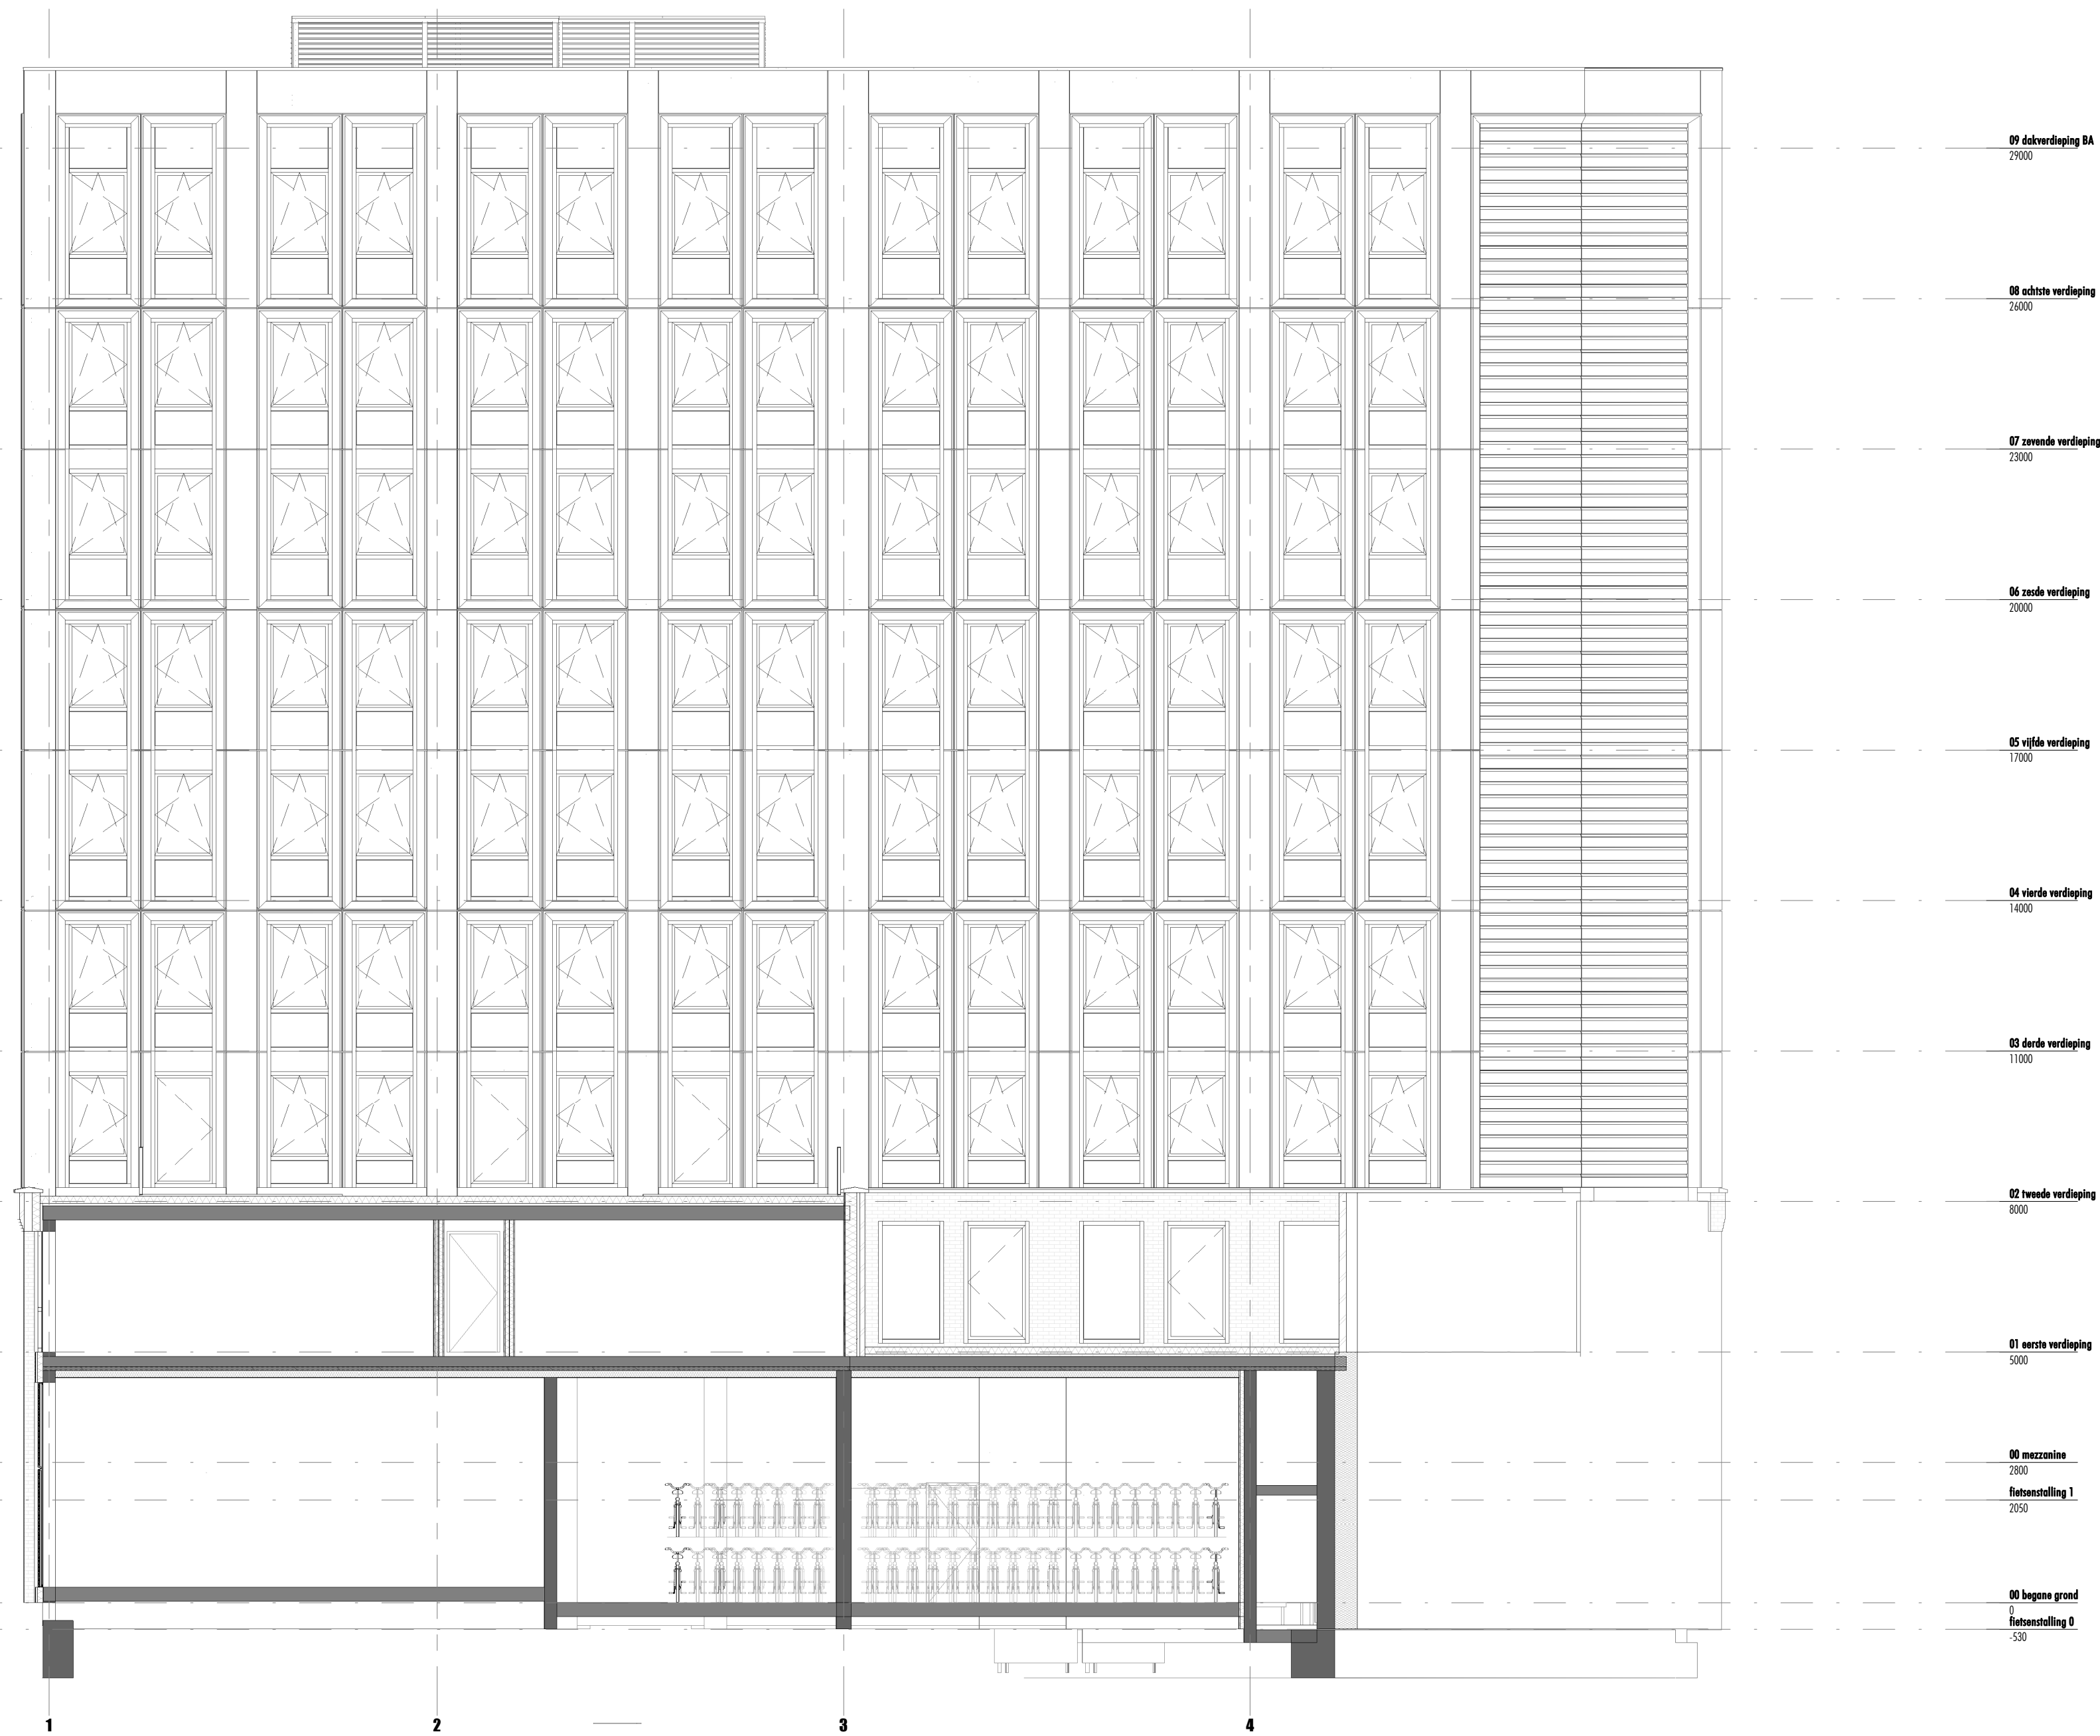

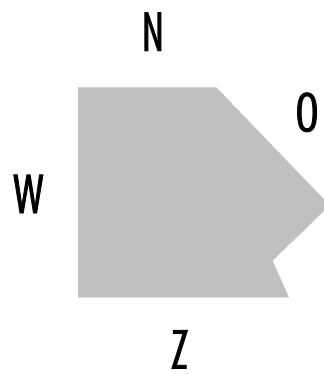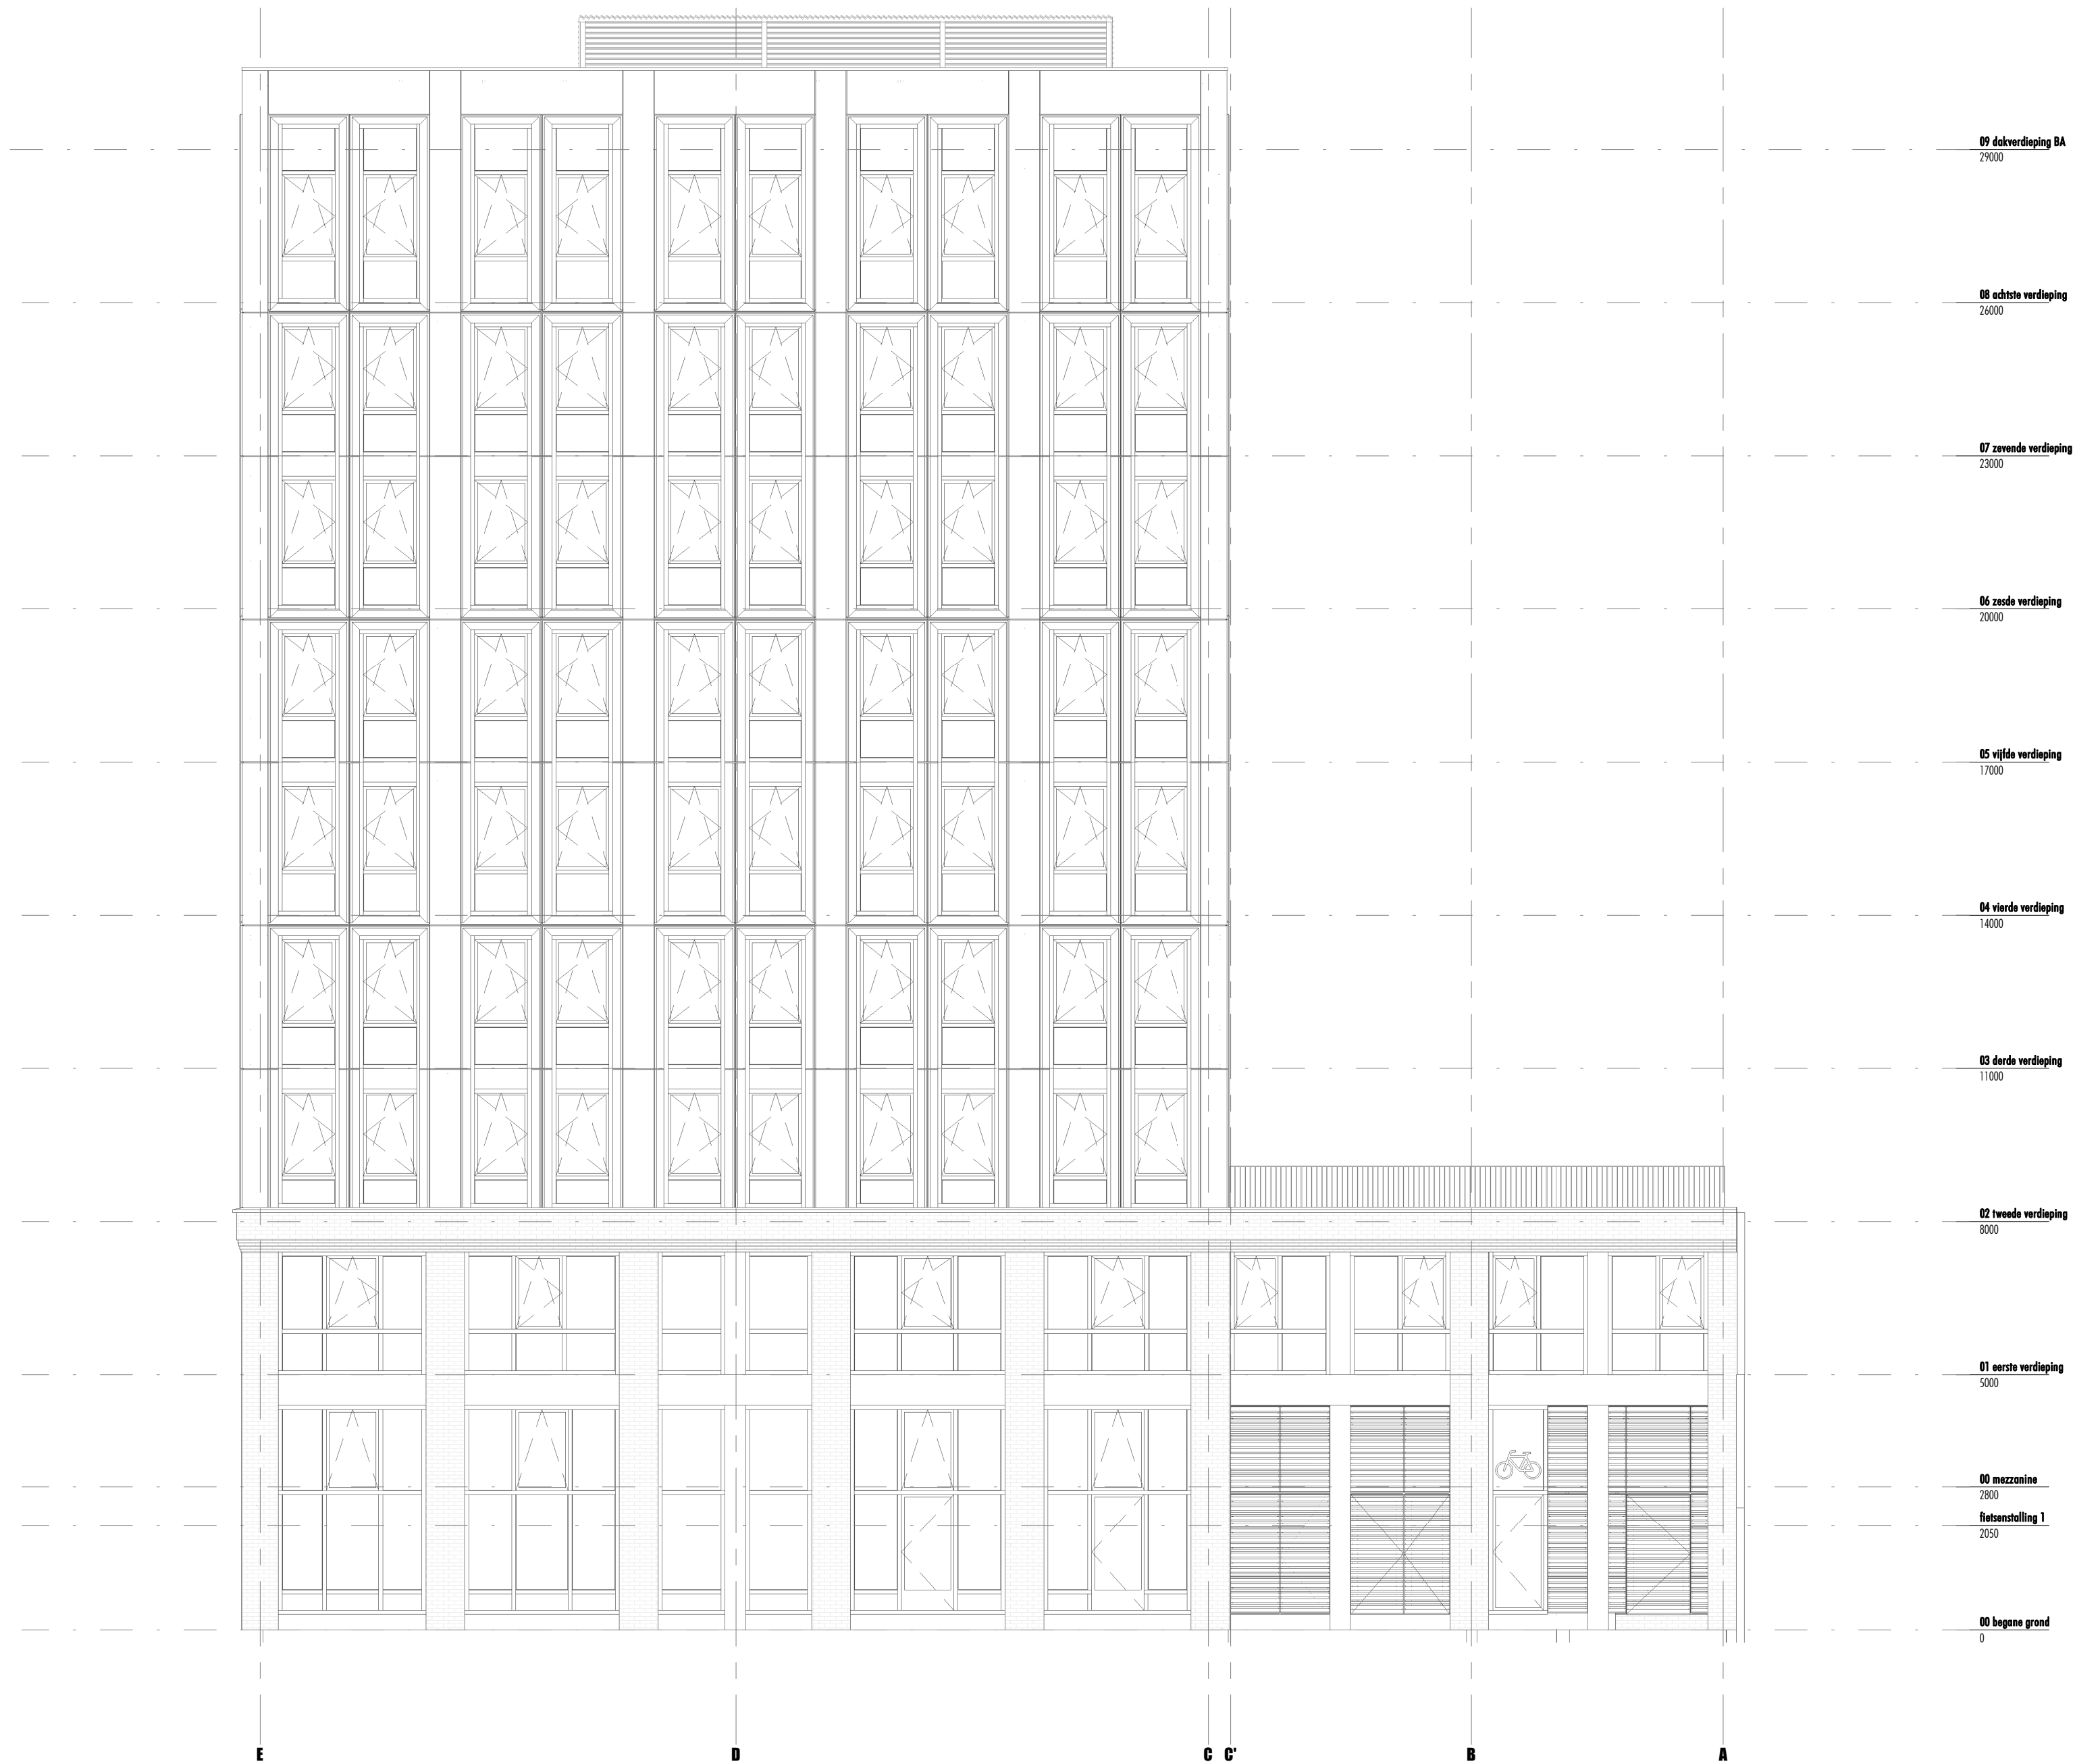


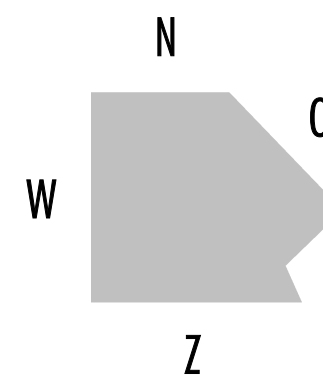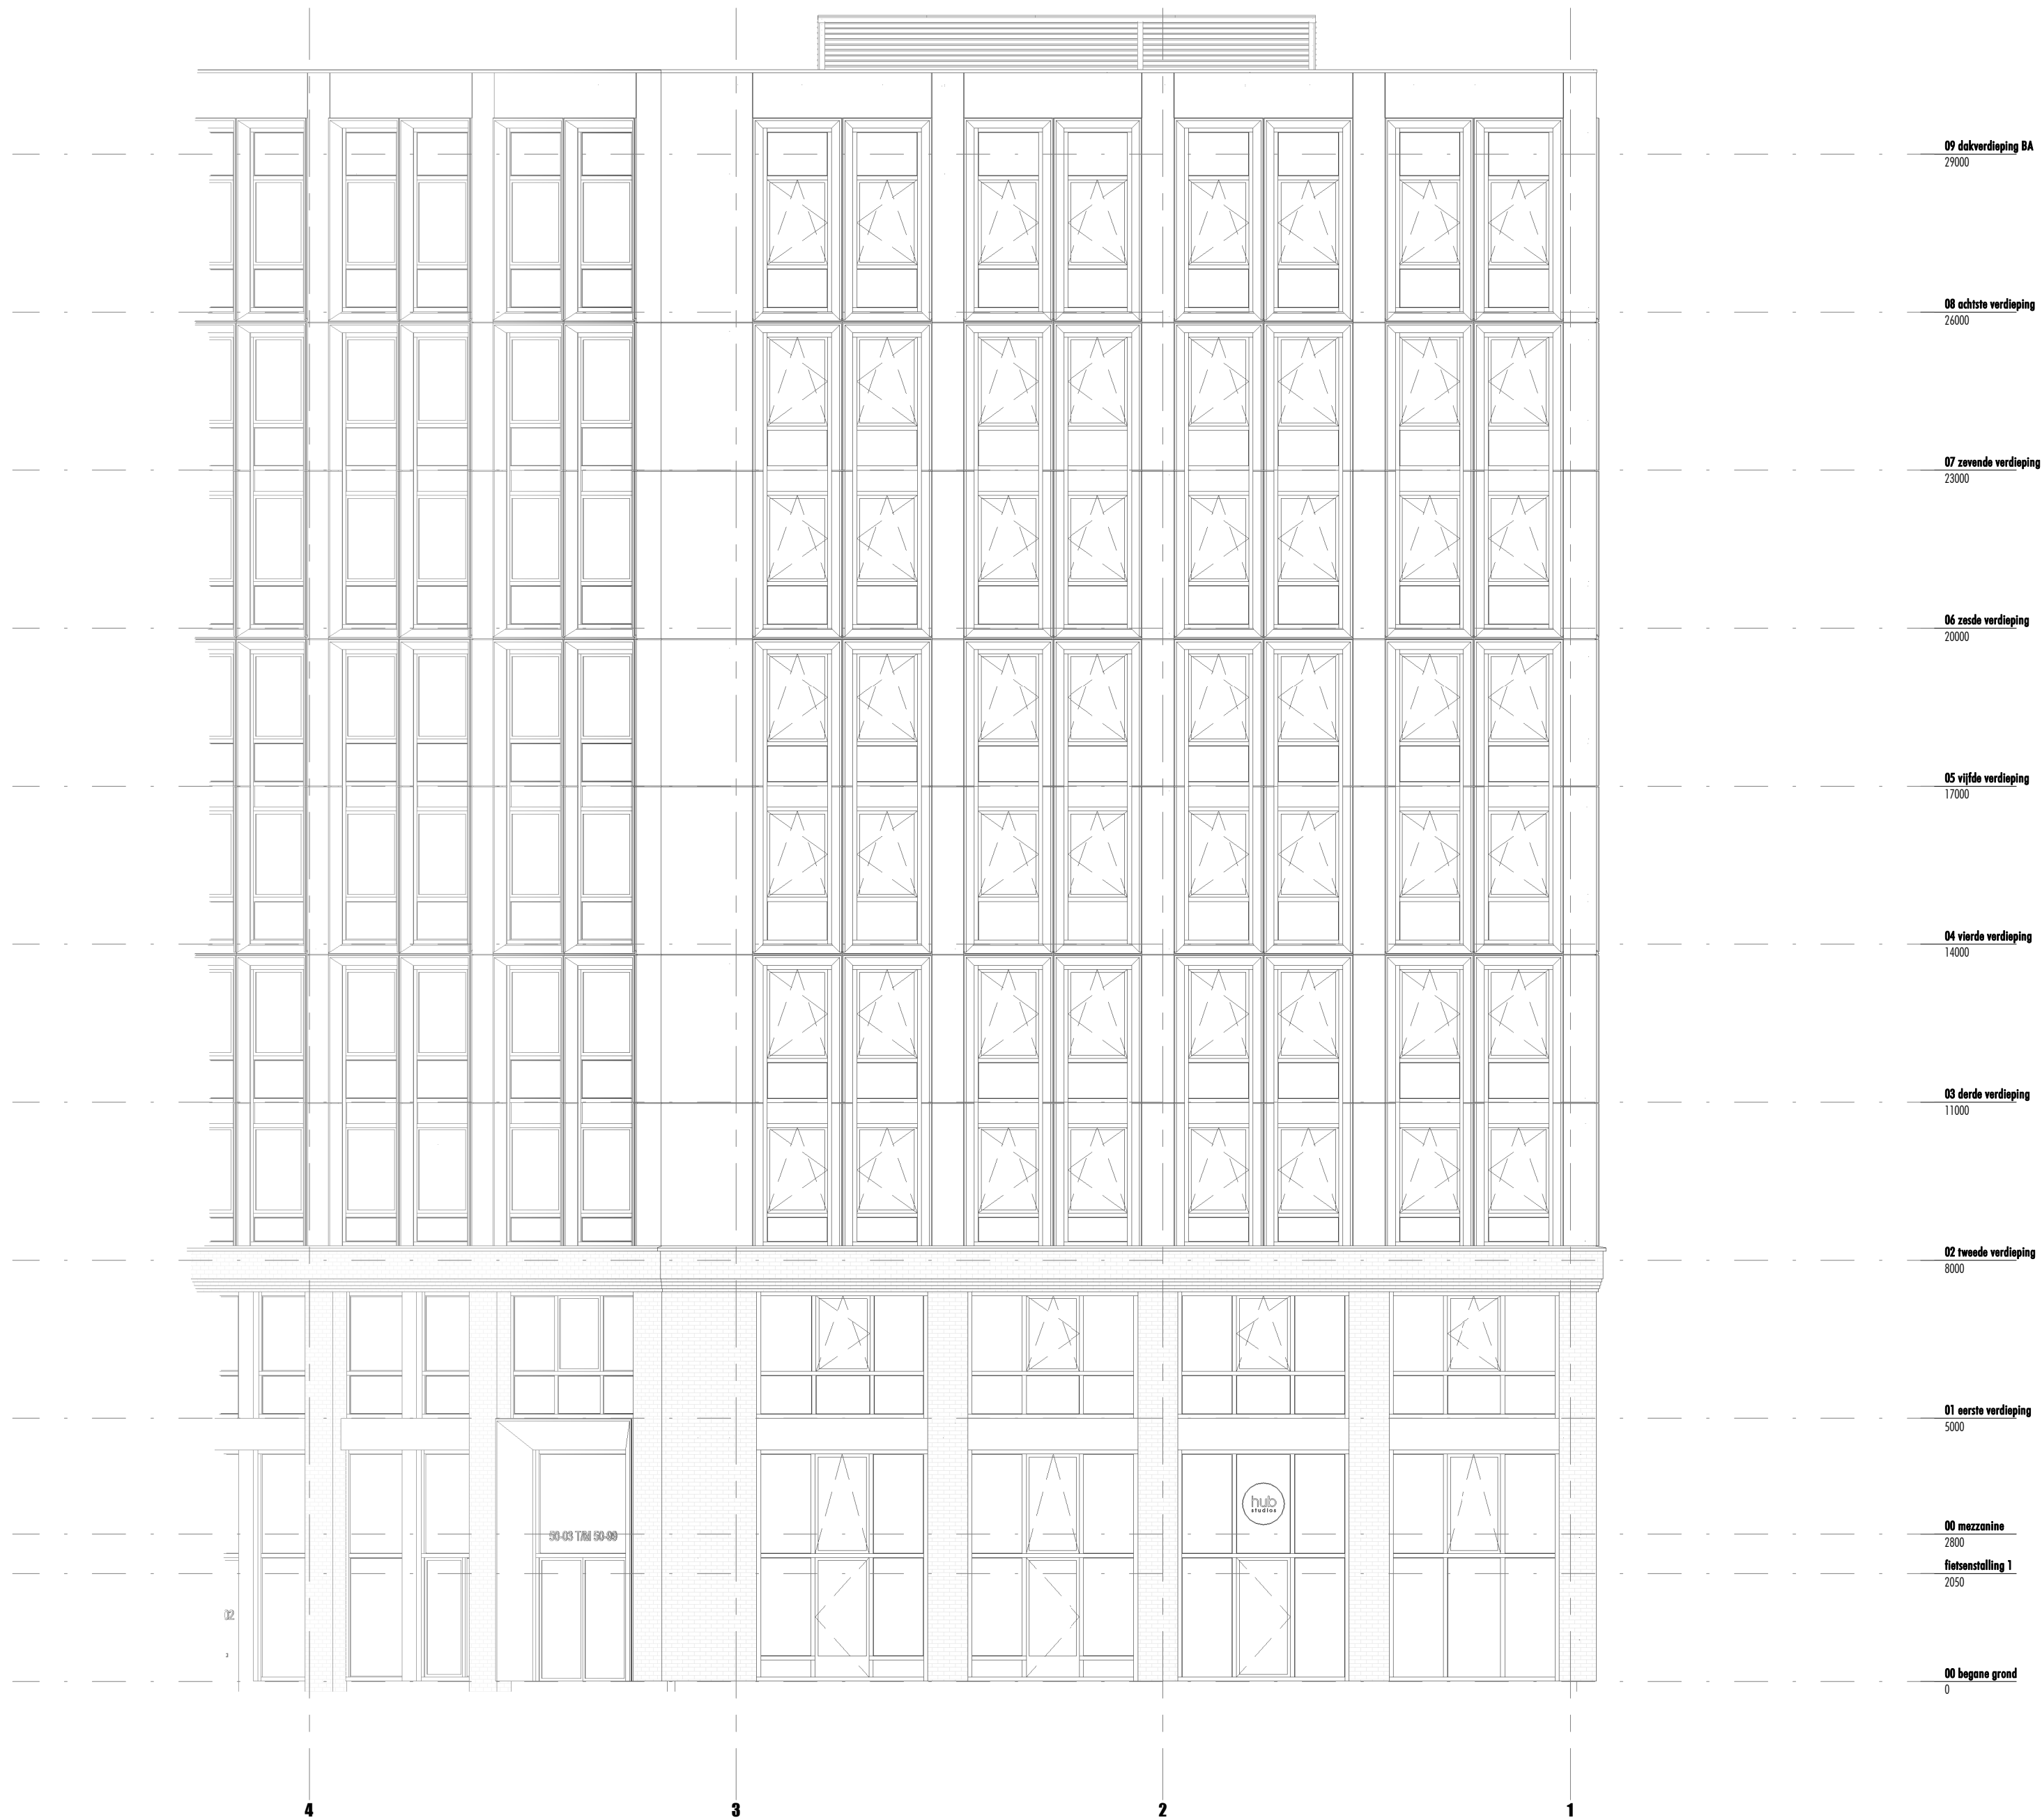




Doorsnede A


schaal 1 : 100

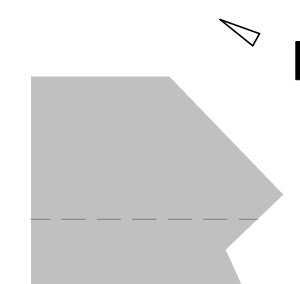

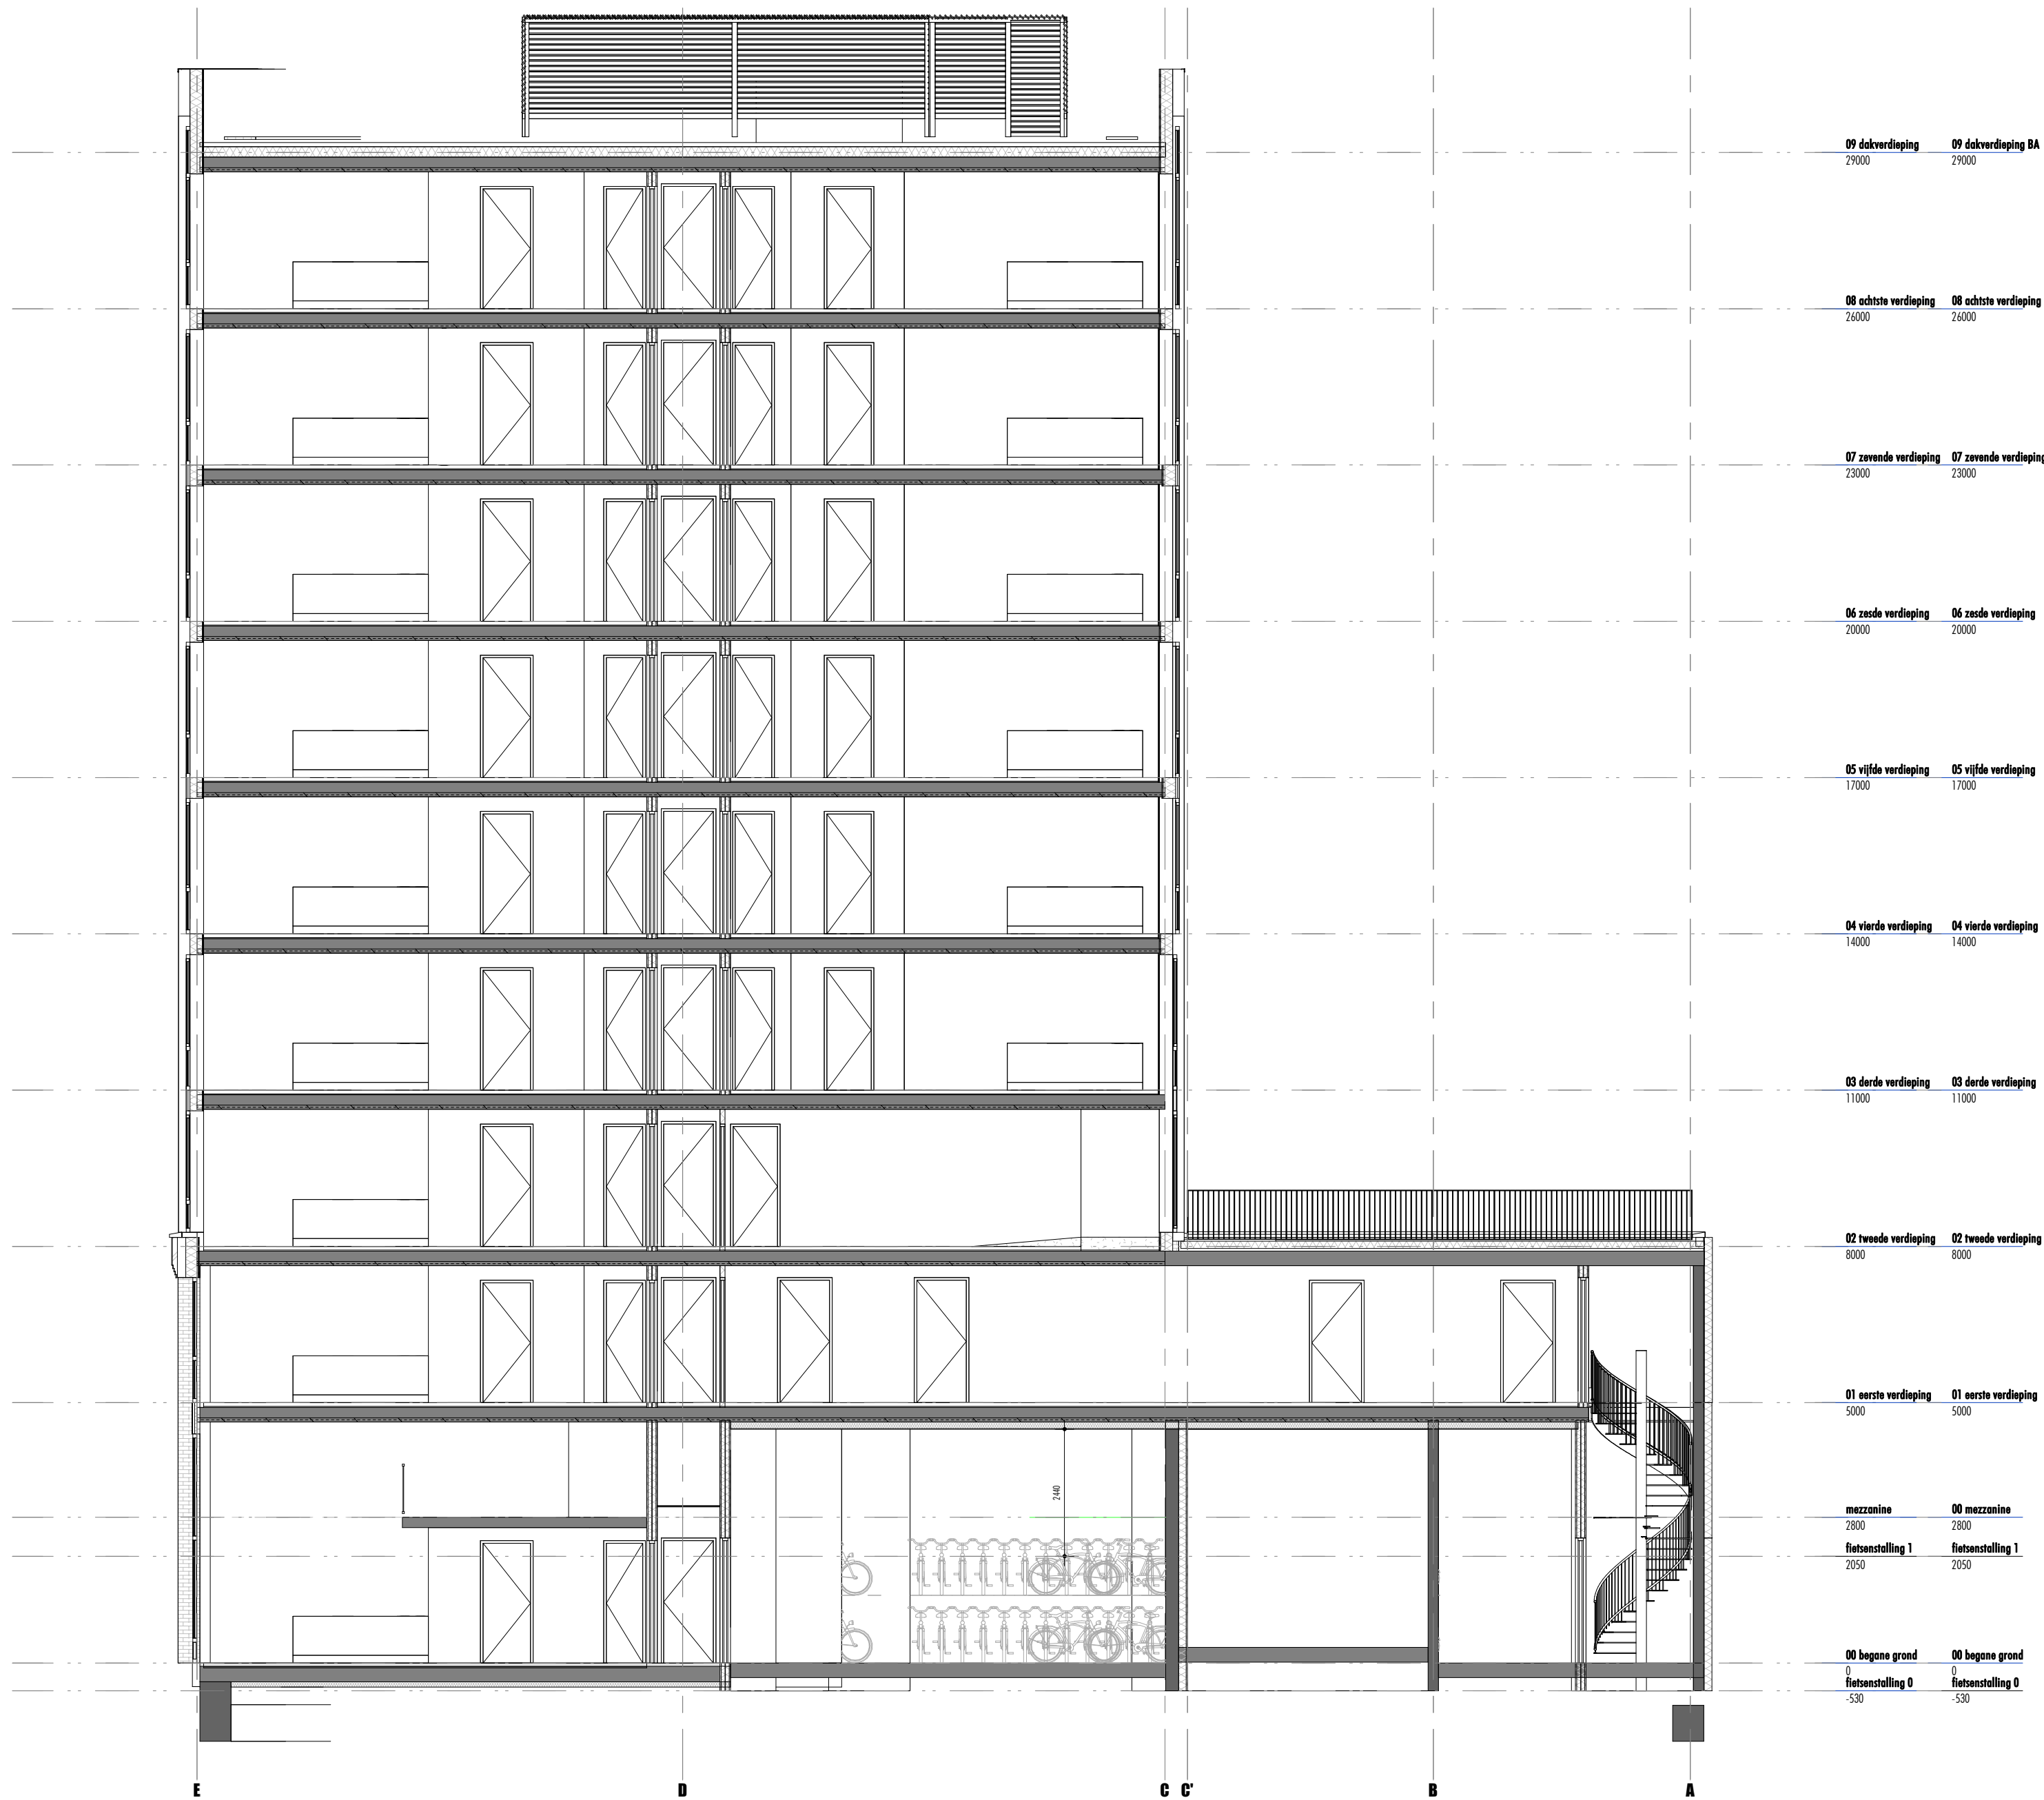

Doorsnede B

schaal 1 : 100

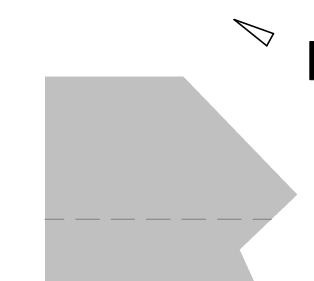



Doorsnede C

schaal 1 : 100

