

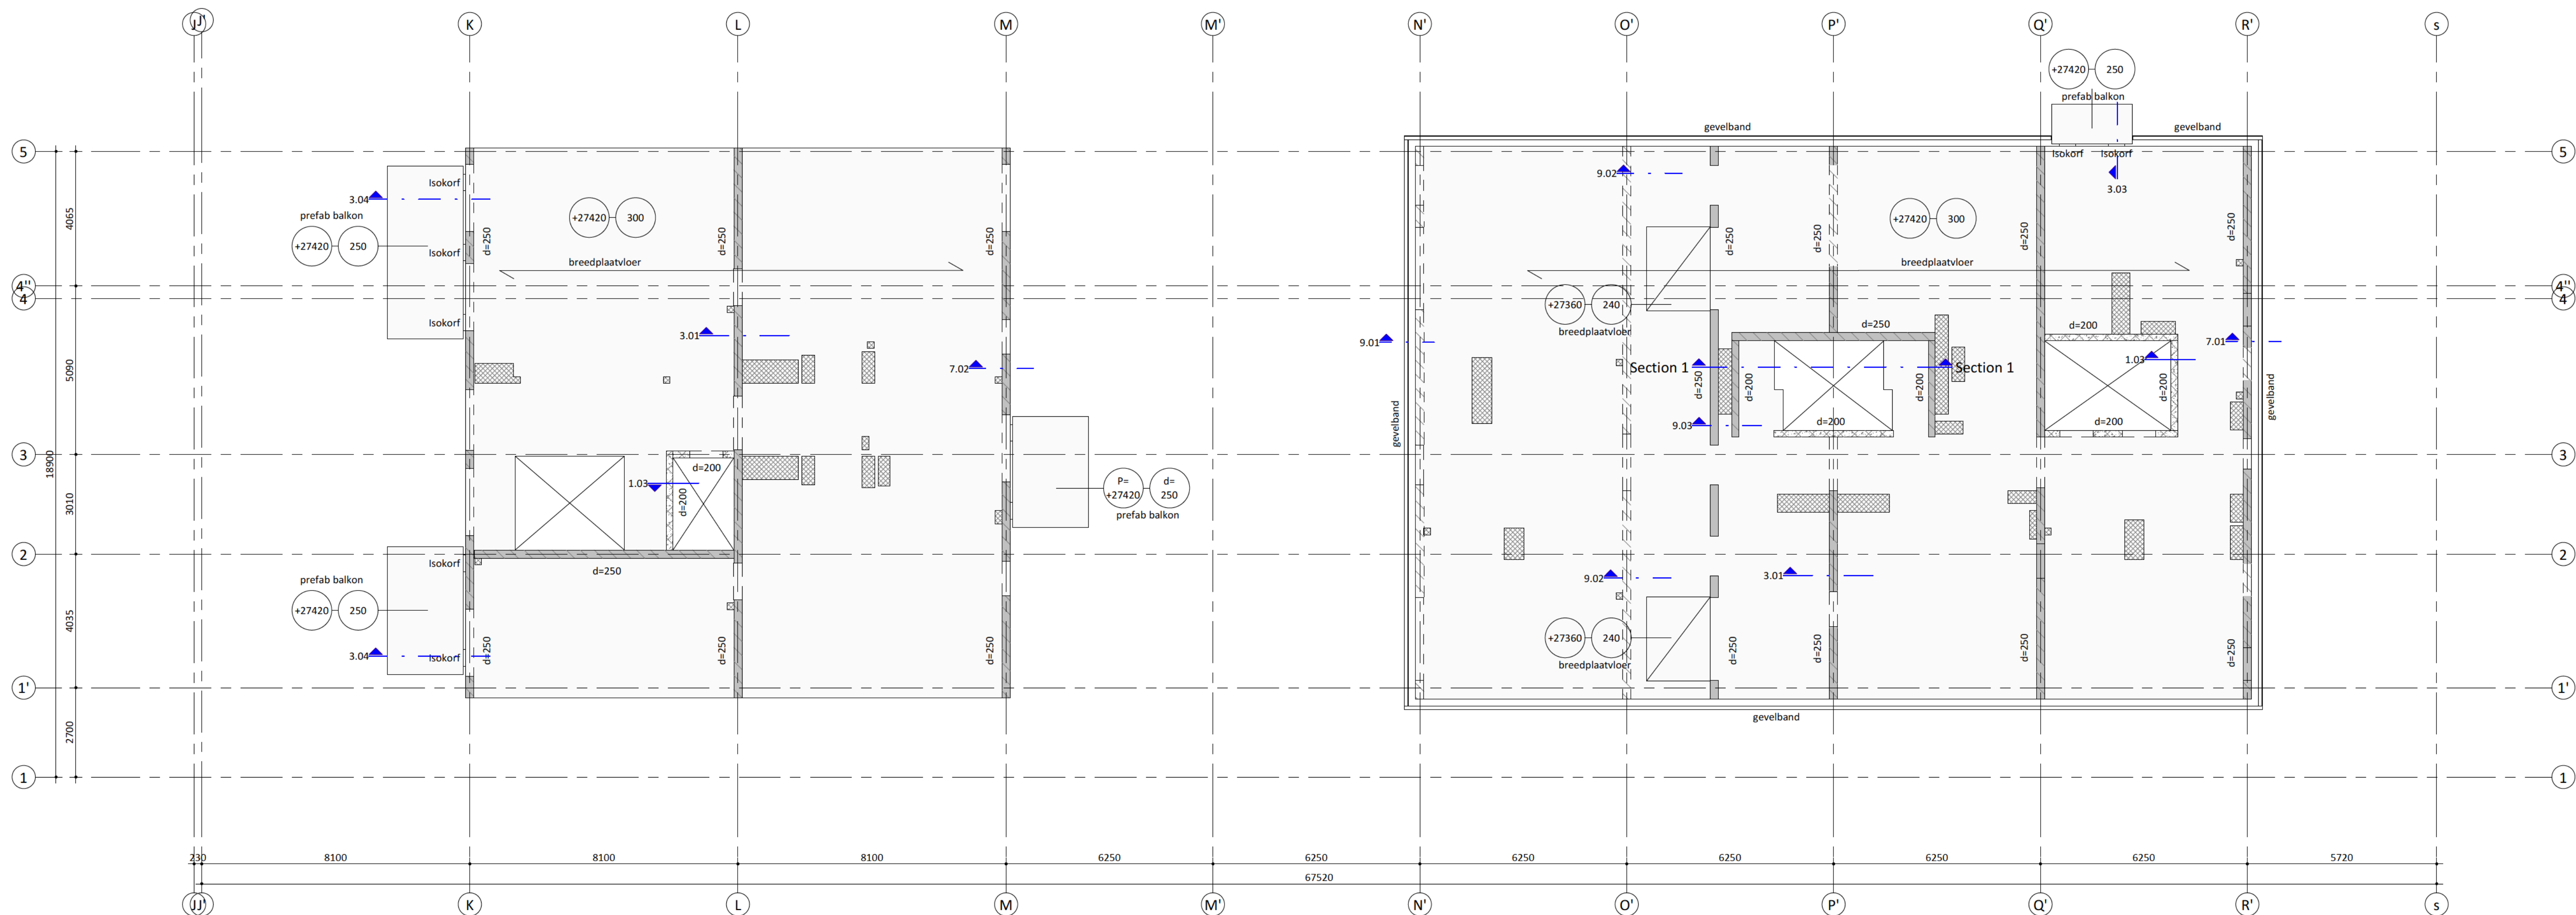
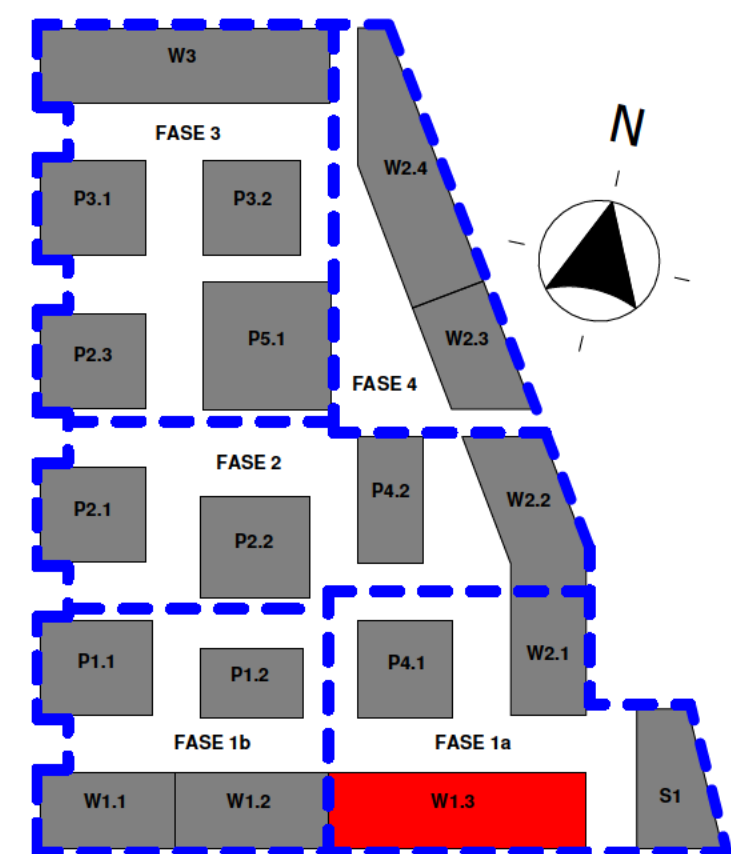
 
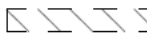


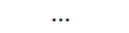

negende verdieping
1 : 100

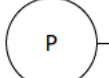

keyplan W1.3
1 : 2000

ALGEMENE OPMERKINGEN	
- alle maatvoering in mm en in het werk te controleren, tenzij anders aangegeven - springzones definitief te beoordelen in combinatie met leidingverloop in vloeren. - bij de balkons geen I-Docks systeem toepassen - alle springzones zullen worden dichtgestort tussen de leidingen/doorvoeren waarbij zoveel mogelijk wapening kan doorlopen - staal sterkteklasse S355; tenzij anders vermeld - kalkzandsteen sterkteklasse CS12; tenzij anders vermeld - hout sterkteklasse C24; tenzij anders vermeld - beton sterkteklasse C30/37; tenzij anders vermeld - prefab beton sterkteklasse C45/55; tenzij anders vermeld - brandwerendheidsels hoofd draagconstructie; 120 minuten - bestaande constructiedelen moeten in het werk gecontroleerd worden op positie, afmeting en overspanningsrichting	
AANDUIDINGEN	
BK = beton kolom BB = beton balk PBK = prefab beton kolom PBB = prefab beton balk KK = kokerprofiel koud getrokken KW = kokerprofiel warm gewalst B = buisprofiel	
LEGENDA	
 beton op de vloer; in het werk gestort  beton op de vloer; prefab  metselwerk op de vloer; kalkzandsteen  constructie onder de vloer  overspanningsrichting vloer  ... = kolom boven vloer  ... = kolom onder vloer  P = vloerpeil (mm)  D = dikte vloer (mm)	
Deze tekening is gebaseerd op:	
Model Aveco de Bondt: MKW_W11-13_CON_ADB_R25214570	
Onderlegger derden: MKW_W11-13_BWK_HFB_R25	
5.0	30-09-2025 omgevingsvergunning definitief
4.0	10-07-2025 ontwerp wijzigingen
3.0	16-06-2025 ontwerp wijzigingen
2.0	23-11-2022 eerste opgave; def.
1.0	20-06-2022 eerste uitgave
Datum: Omschrijving:	
Project : Marktkwartier West te Amsterdam	
Onderdeel : 9e verdiepingsvloer W1.3	
Architect : HFB	
Aannemer : Kondor Wessels Amsterdam	
Opdrachtgever : Marktkwartier CV	
Postbus 64, 7451 CH Houten T +31 88 004 82 12 E info@avecodebondt.nl I www.avecodebondt.nl 	
initief ontwerp	
initief	
As indicated	Formaat: A1
nummer:	Tekeningnummer:
570	MKW_CON_W13_DO-109