

Renvooi wanden / vloeren / daken:

- funderingsbalk, afmetingen (b/h) conform opgave constructeur
- kalkzandsteen CS12 constructief, dikte 120/214/300mm
- kalkzandsteen CS36 constructief, dikte 250mm
- kalkzandsteen CS12 niet constructief, dikte 100mm
- onderliggende dragende wanden
- ribcassenvloer met dekplaat, dikte 350-70mm, Rc=3,7m²/KW, (plaatverdeling indicatief weergegeven)
- breedplaatvloer met dekplaat, dikte 60-160-70/60-190-70, C30/37 (plaatverdeling indicatief weergegeven)
- ribcassenvloer met zwevende dekplaat, dikte 350-70-30mm, Rc=3,7m²/KW, (plaatverdeling indicatief weergegeven)
- breedplaatvloer met zwevende dekplaat, dikte 60-160/60-190-70-30, C30/37 (plaatverdeling indicatief weergegeven)
- dakconstructie, afmetingen conform opgave leverancier
- koppelstaaf Ø12, l=2000mm
- versterkte strook
- stalen label, afmetingen conform opgave constructeur/leverancier
- geveldrager, afmetingen conform opgave constructeur/leverancier
- muurplaat met ankers, afmetingen conform opgave constructeur
- HSB-ankers (elementenverankering), afmetingen conform opgave constructeur
- isolorif KX 80x200 lq=1000, afmetingen conform opgave constructeur (positie indicatief weergegeven, lom vloeren/balkon leverancier)

Renvooi overige:

- maatvoering constructie
- maatvoering kalkzandsteen
- maatvoering vloeren
- doorvoerplaat fundering
- prefab meterkastplaat
- kruipruimte, geschikt voor kruipruimte 700 x 500 mm en rondgat Ø 540 mm (Rc-waarde als vloer)
- spouwlaten

Fundering:


Funderingsbalken, type als aangegeven op tekening. Funderingspalen indicatief weergegeven, afm. conform opgave constructeur

Brandwerendheid:


- Weerstand tegen branddoorschot en brandoverlast: (WBDO)
- 30 min
- 60 min

Pallimaten:


- NAP +0.75m² = Peil = 0
- Fictievolle grondwaterstand in de deklaag rond NAP -0.40m² en NAP +1.05m²
- Filterstelling (t.o.v. NAP) : van -1.45 tot -2.48m²
- Filterstelling (t.o.v. maaiveld) : van 1.87 tot 2.87m²

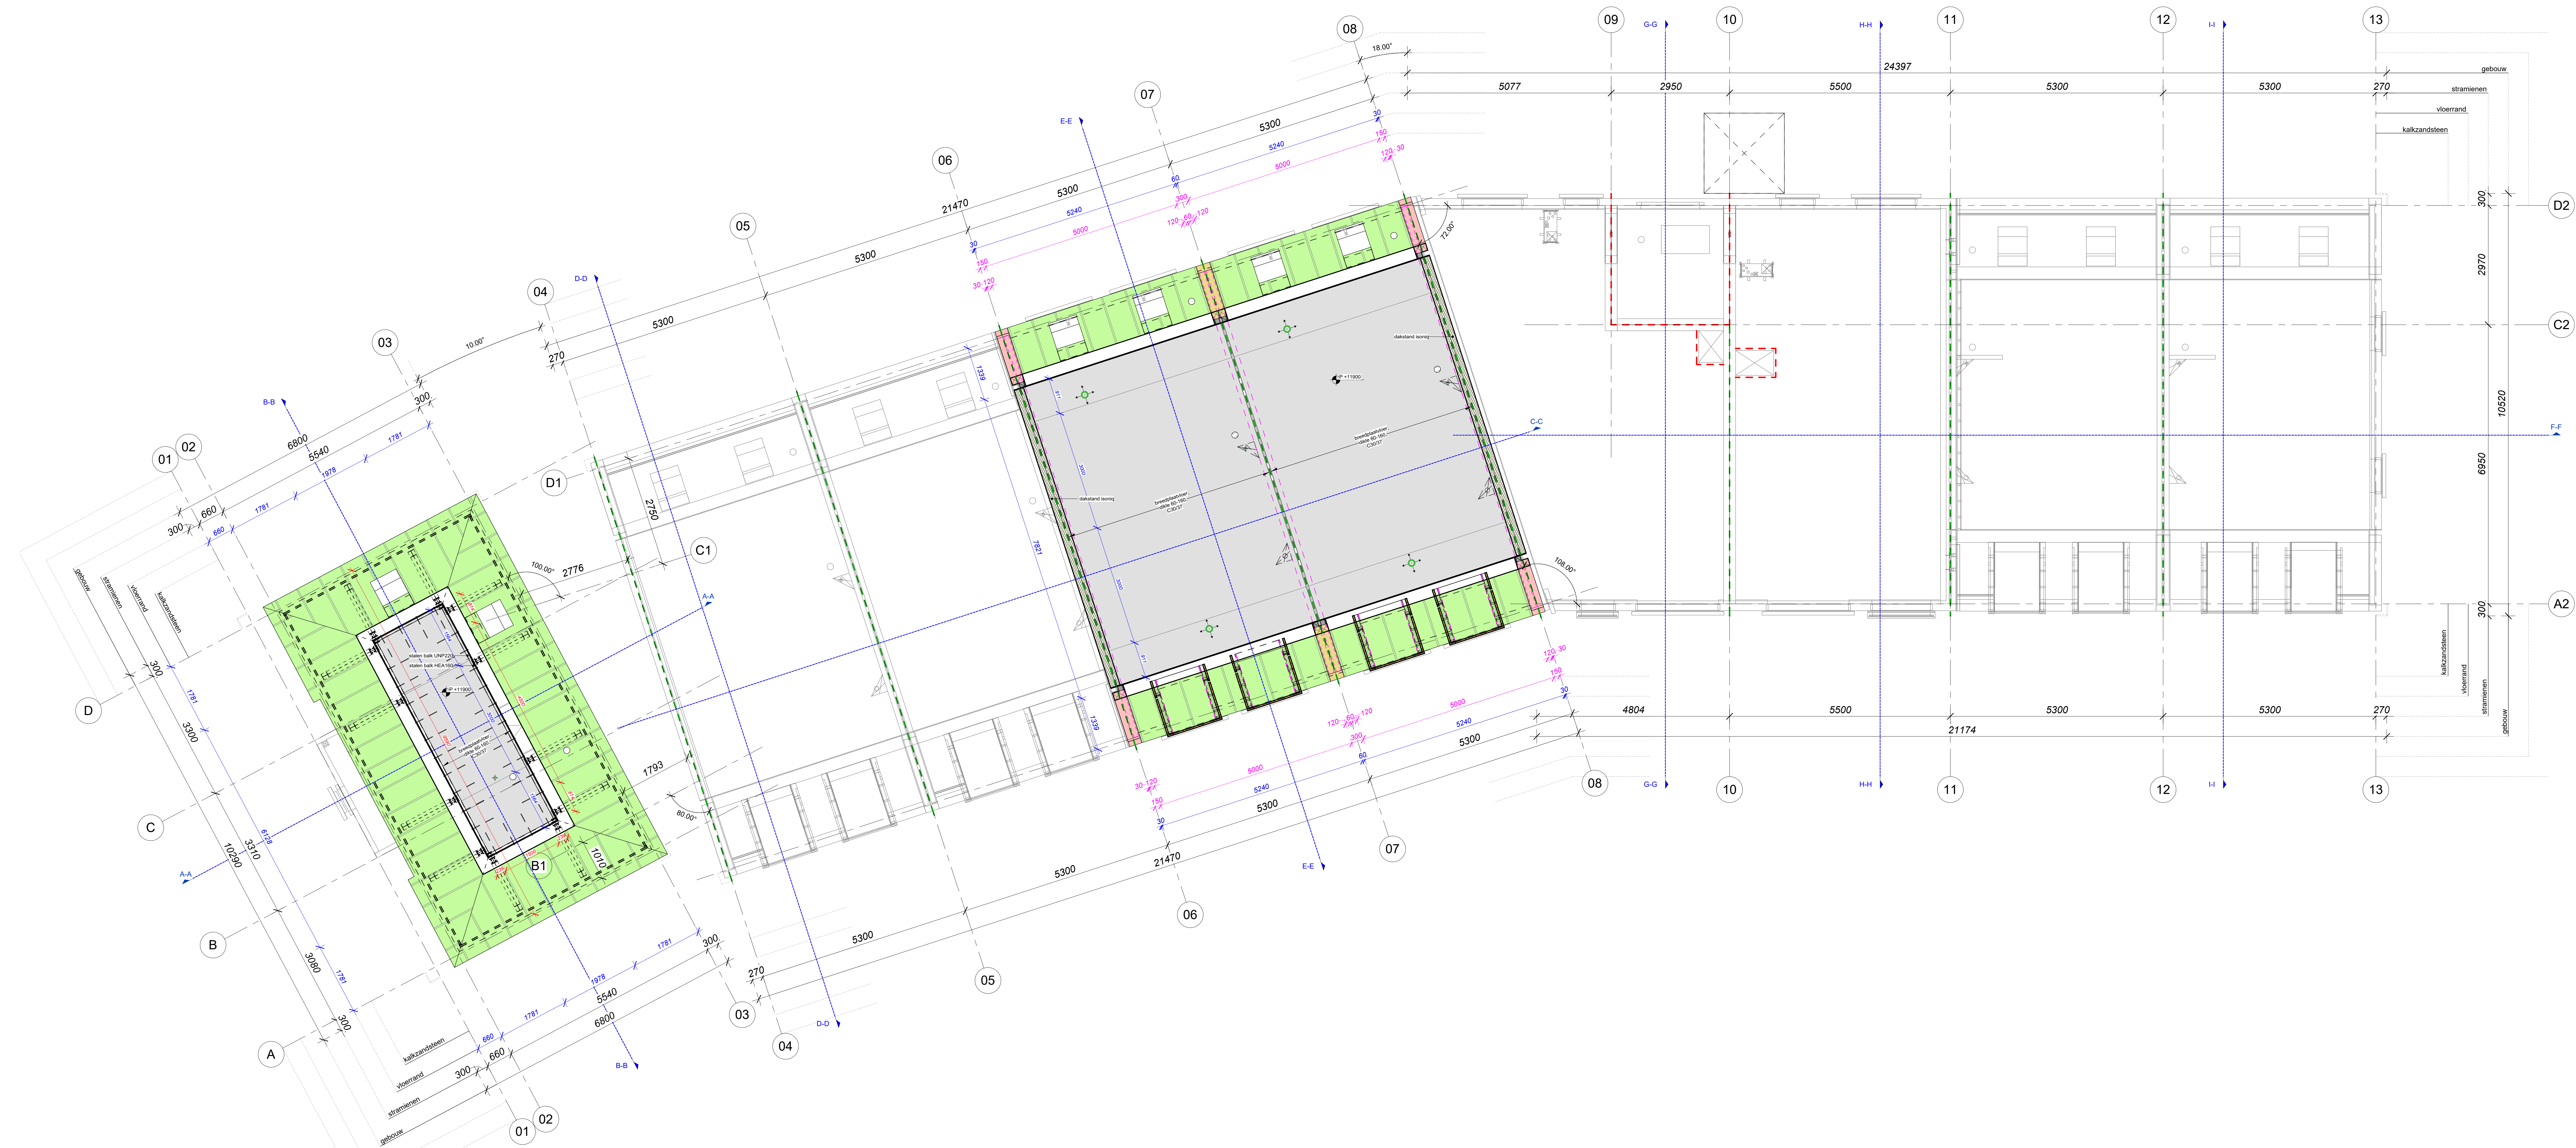

Constructie dakvloer
1 : 50

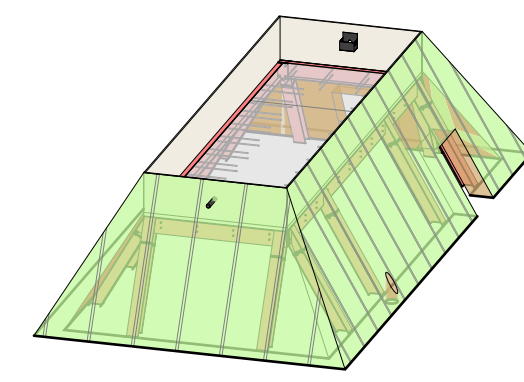

3D

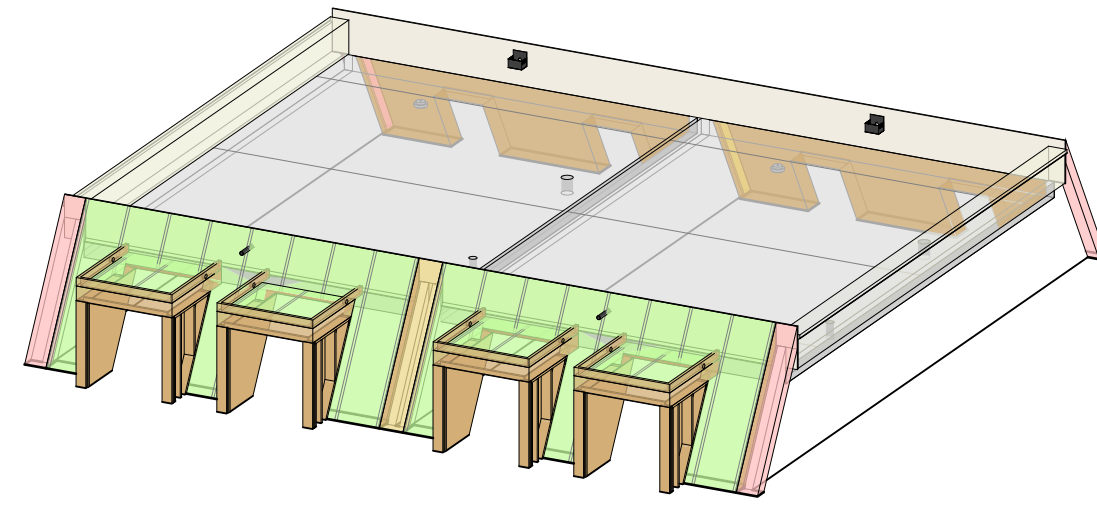

CIER ARCHITECTEN

Project
Een Woning, 13 woningen
Rijswijk (D)

Projectadres
Rijswijk (D)
1311 AB Wierp
Onderscheiding
MBB Ontwerpers BV

Onschrifling
Constructie dakvloer

Fase / Status
Ontwerpfase
CONCEPT
Schied
1 : 50

Formaat
A2+

Geleend

Datum
12-10-2023

Wijzigingsdatum

Projectnummer
22959

Tekeningnummer
CA-104