


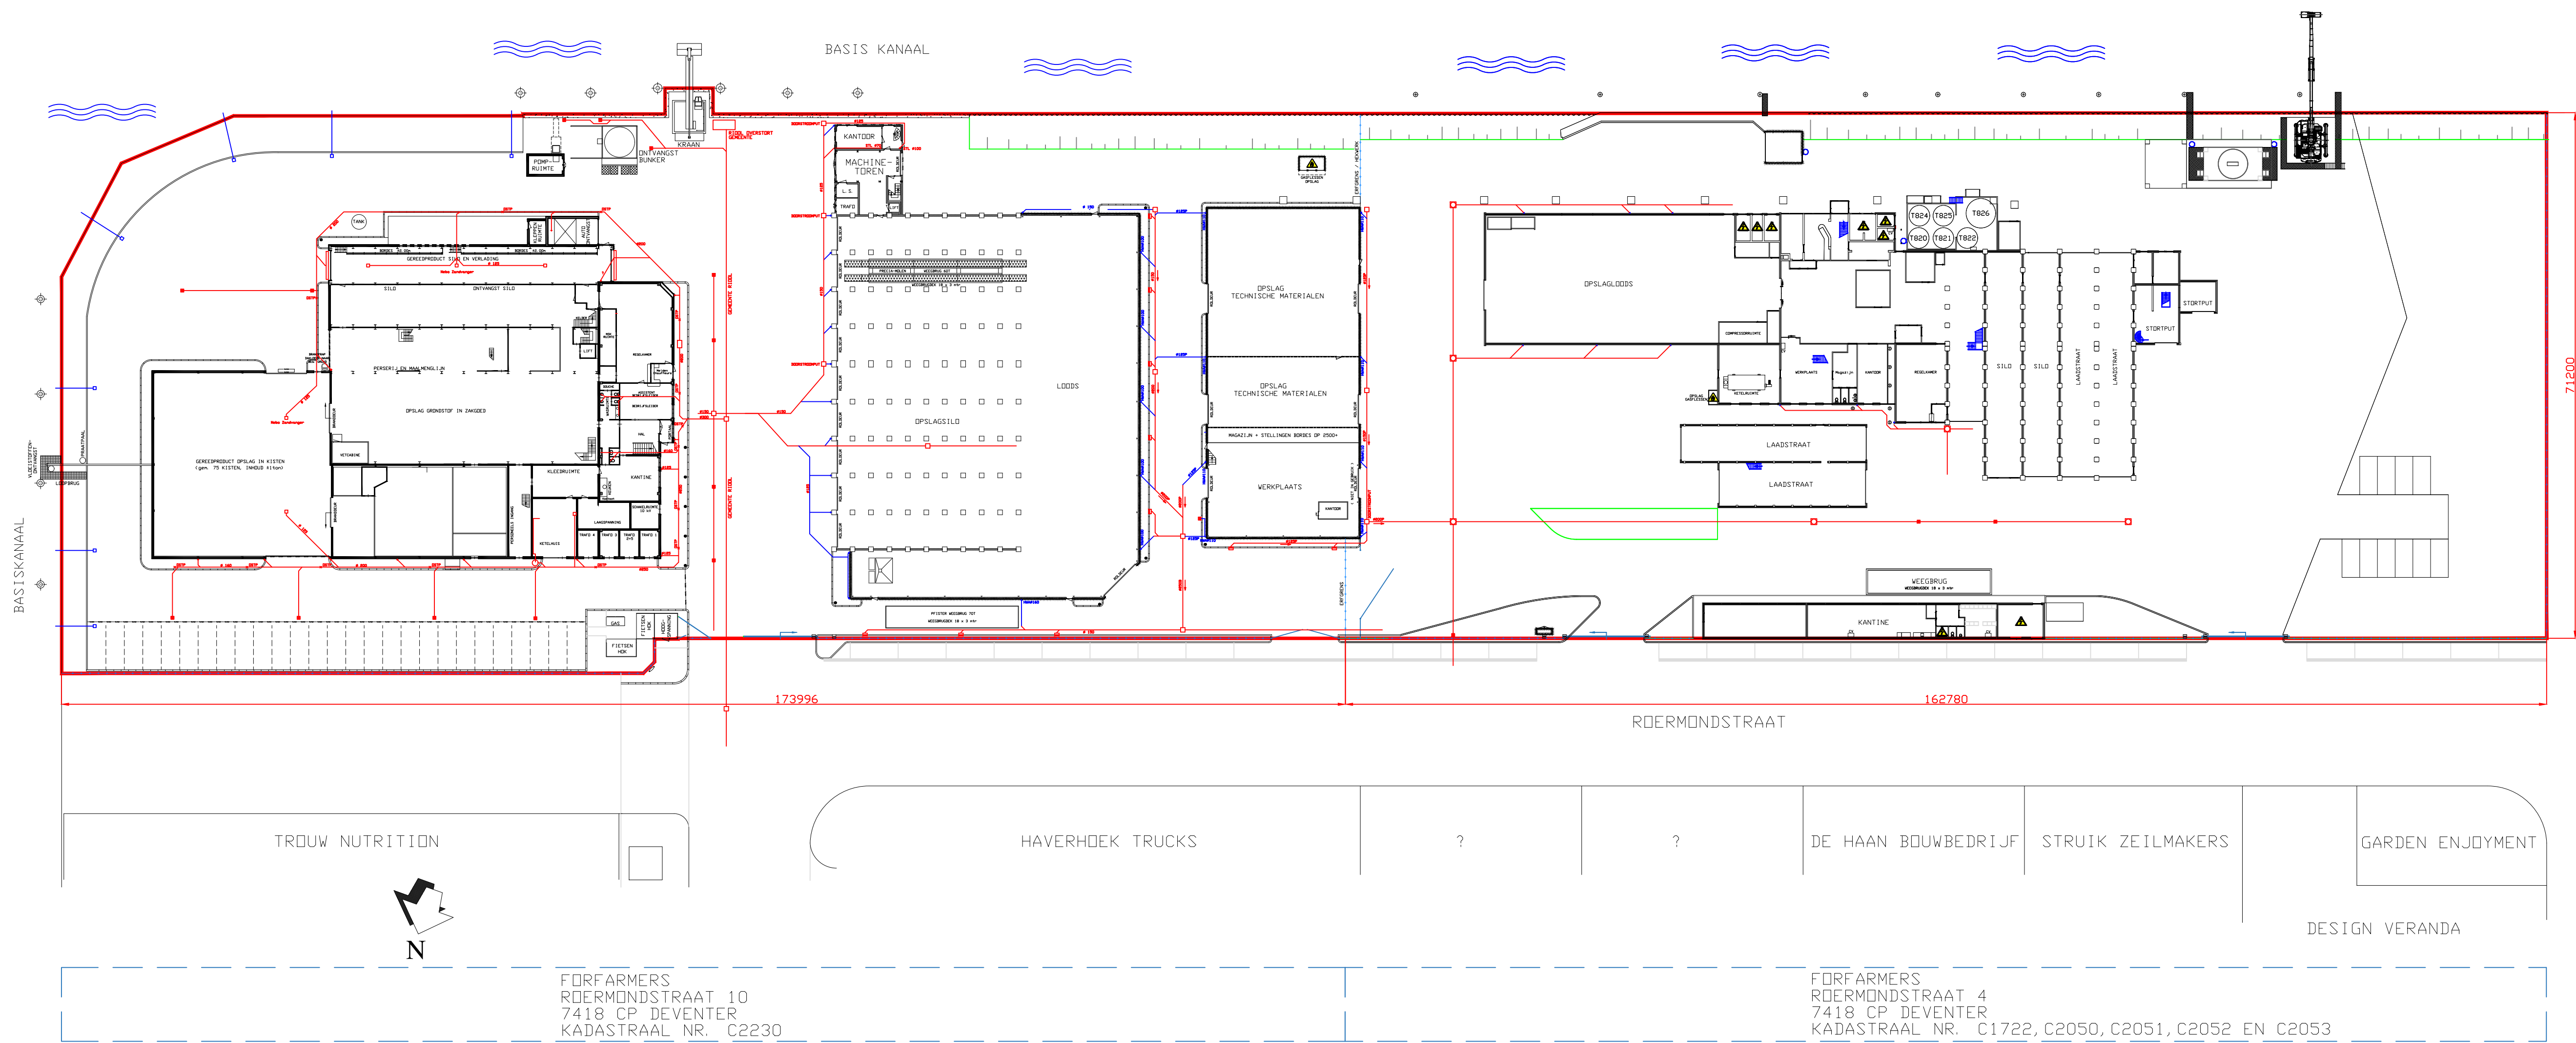

FORFARMERS
ROERMONDSTRAAT 10
7418 CP DEVENTER
KADASTRAAL NR. C2230

FORFARMERS
ROERMONDSTRAAT 4
7418 CP DEVENTER
KADASTRAAL NR. C1722, C2050, C2051, C2052 EN C2053

1:10000

INRICHTINGSGRENS

RIJDLING / HEMLWATER /

WIJZ.	DATUM	PAR	 DEVENTER	NAAM	DATUM	PROJECT:		
				GET. PDA	07032019	MILIEU VERGUNNING		
				GEZ.		ONDERWERP:		
				GEZ.		TERREIN DEVENTER 10 - DEVENTER 4		
				SCHAAL: 1: 500	PROJECTIE 			
				AUTEURSRECHTEN VOLGENS DE WET VOORBEHOUDEN		TEK. NR.	FORM:	BLAD:
					MV2019_DV4-10-BT-TR	A1	01	