


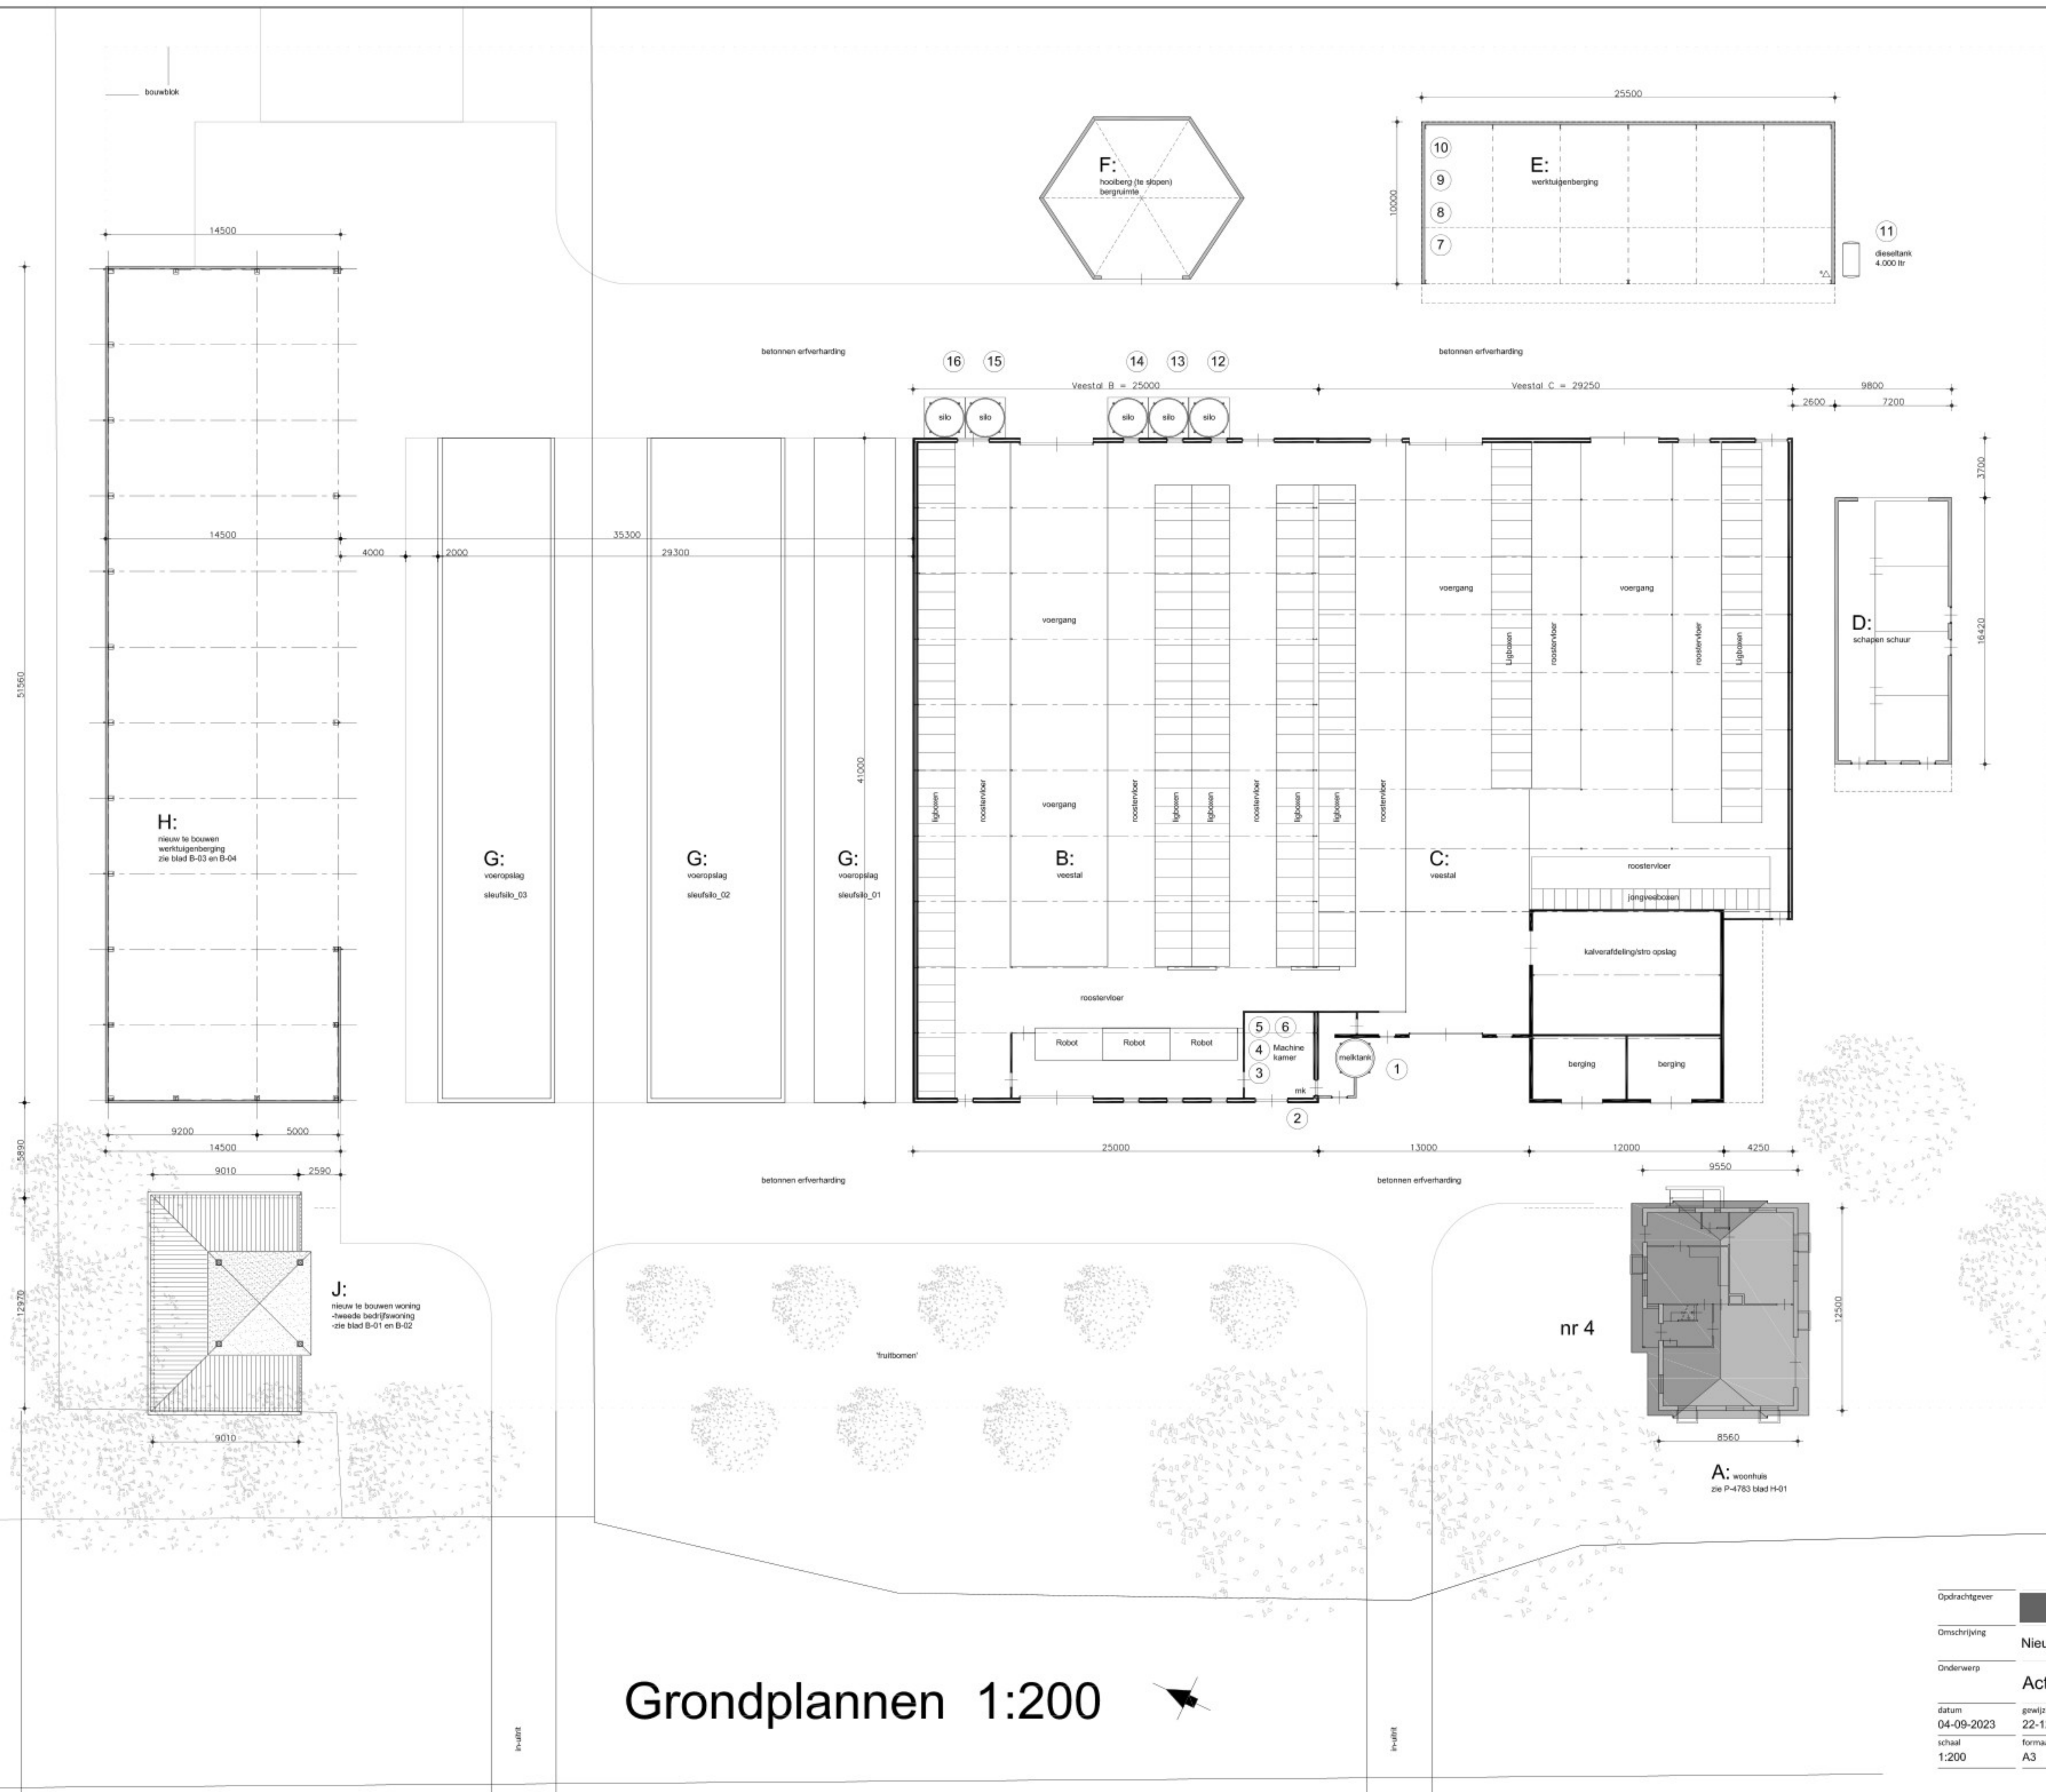

Renvooi gebouwen

A	bedrijfswooning	113 m2
B	veestal	1.025 m2
C	veestal	1.135 m2
D	schapenstal	162 m2
E	werktuigenberging	268 m2
F	hooiberg	93 m2 (te slopen)
G	voeropslag	
H	werktuigenberging	747 m2 (nieuw)
J	tweede bedrijfswooning	117 m2 (nieuw)
Bestaand oppervlakte		2.796 m2 (bestaand)
Bebouwd oppervlakte		3.567 m2 (gewijzigd)
Bouwvlak		10.000 m2

Renvooi

1	Melktank	20.000 ltr
2	Melktaast	
3	Compressor	5,0 kW
4	Vacuumpomp	2,6 kW (3-stuks)
5	Bronspomp	3,0 kW
6	Koelmachine	5,0 kW
7	Lusapparaat	
8	Compressor	5,0 kW
9	Werkbank/handgereedschap	
10	Zaagmachine	
11	Dieseltank	4.000 ltr
12	broksilo	
13	broksilo	
14	kunstmestsilo	
15	broksilo	
16	broksilos	

Renvooi dieren

Veestal E:	
76	melkkoeien
74	vrouwelijk jongvee
2	fokstieren > 2 jaar
Veestal C:	
57	melkkoeien
67	vrouwelijk jongvee
2	fokstieren > 2 jaar
	kalveren
Schapenschuur D:	
10	schapen

Kadastrale en adresgegevens

kadastraal bekend:	plaatselijk bekend:
gemeente Hesse	gemeente Zwartewaterland
sectie G	adres Nieuwe Wetering 4
nummer 283	plaats 8294 PC Mastenbroek

AIM melding

Aks09w8z190 d.d. 9 september 2023

maatvoering ed. bestaand in het werk te controleren / te meten.

Grondplannen 1:200

Opdrachtgever	Nieuwe Wetering 4 8294 PC Mastenbroek		
Omschrijving	Nieuw te bouwen werktuigenberging en nieuwbouw tweede bedrijfswooning		
Onderwerp	Activiteitenbesluit milieubeheer Melkveebedrijf Pelleboer		
datum	gewijzigd	projectnummer	blad
04-09-2023	22-12-2023	P-4783	M-01
schaal	formaat		
1:200	A3		