




Doorsnede 04

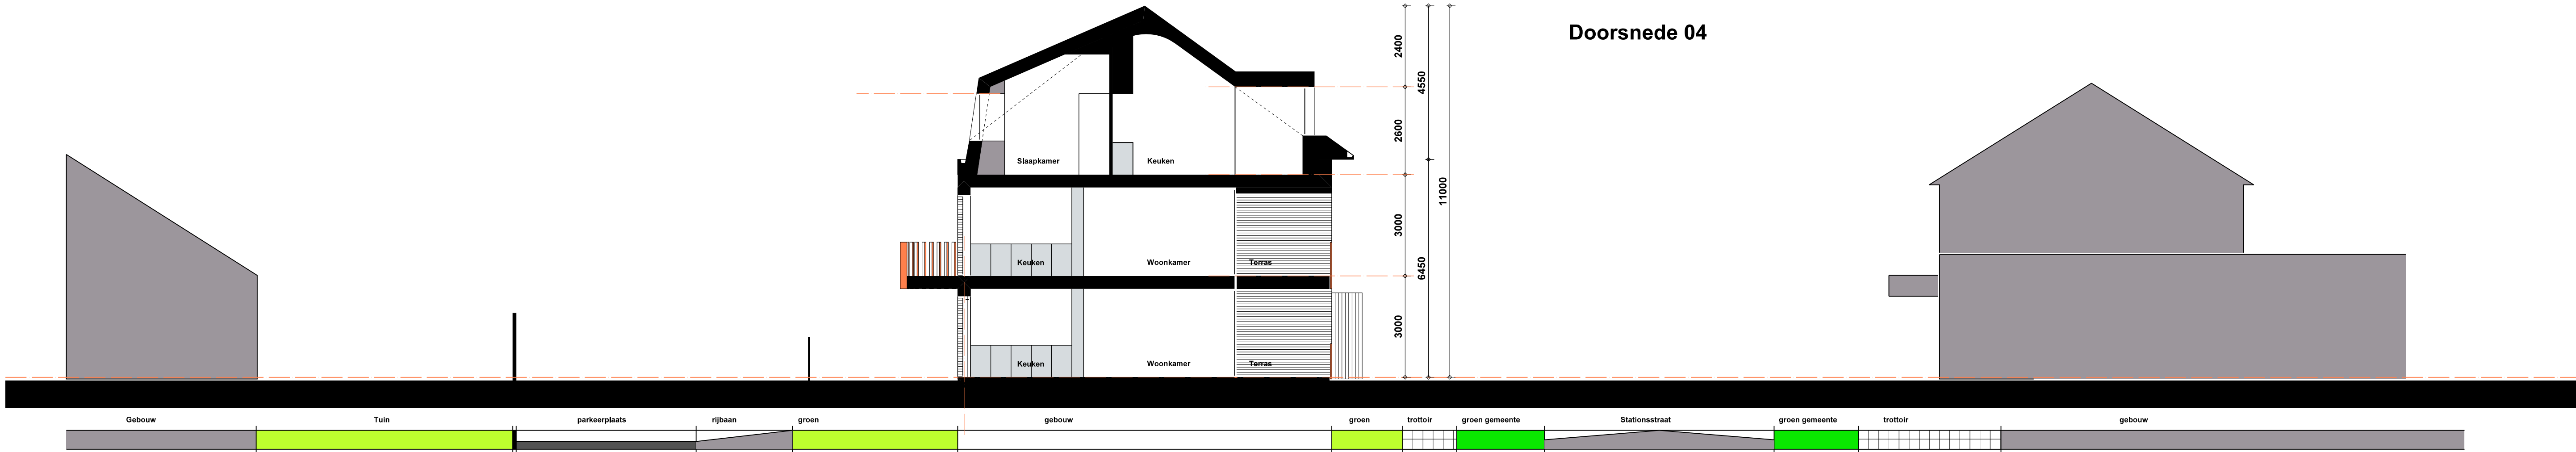

Doorsnede 05

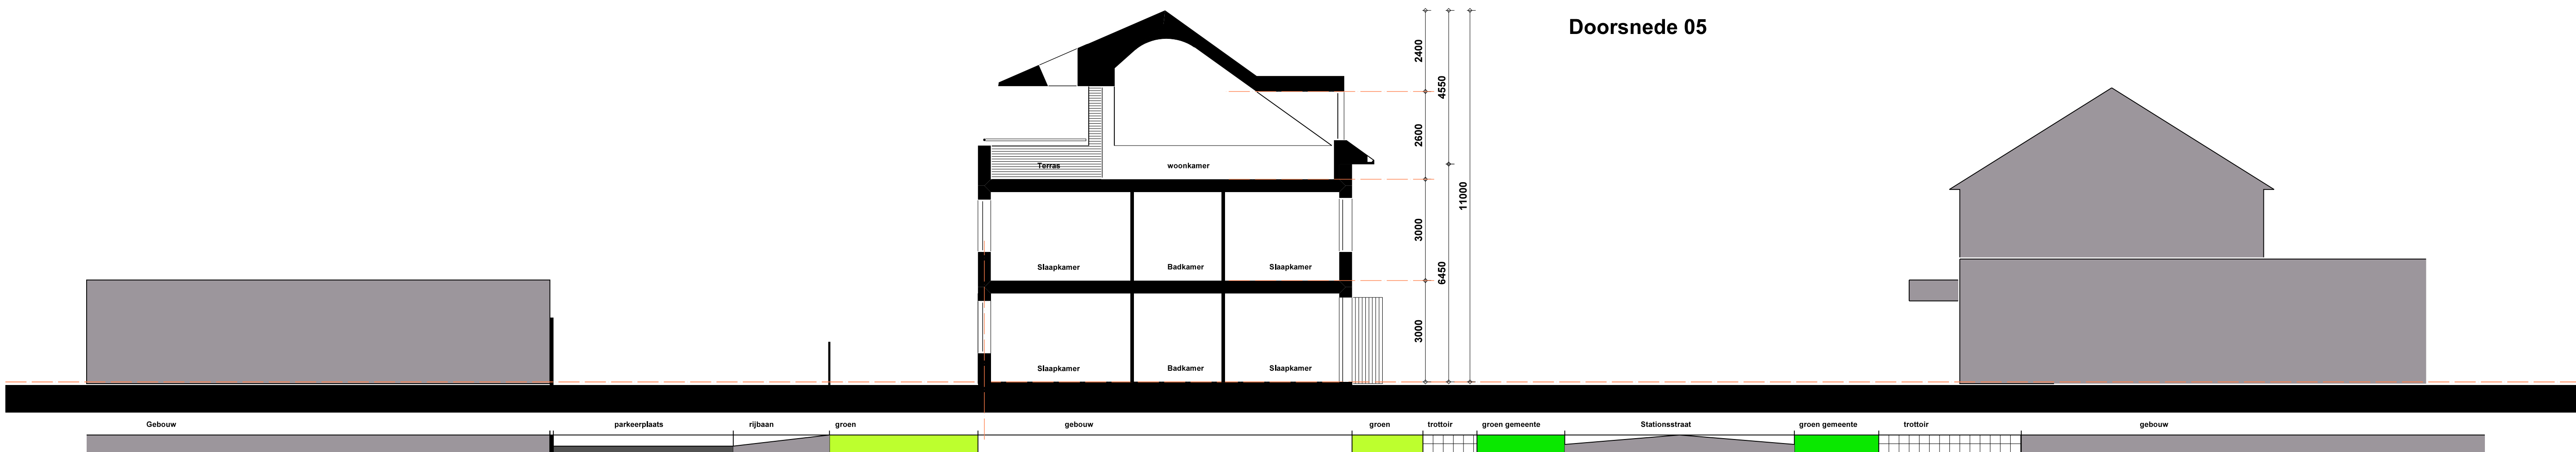

Doorsnede 06

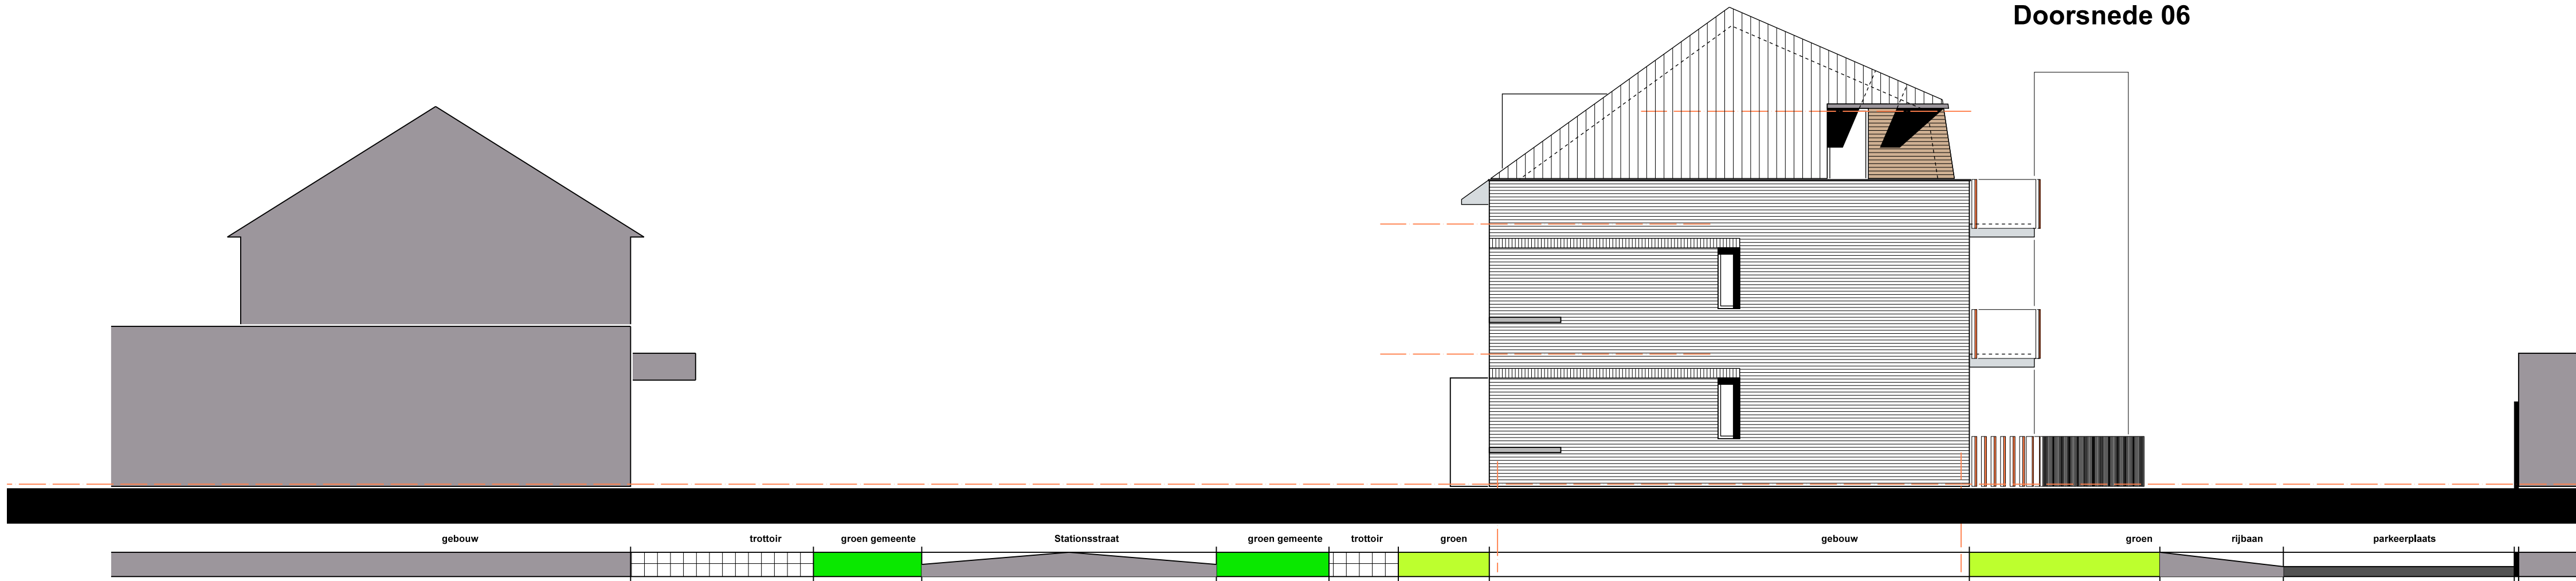

Rechter Zijgevel

1293 S 05

3 grondgebonden appartementen en 5 appartementen Stationsstraat 111
i.o.v. [redacted]

Doorsneden en Rechter Zijgevel

Schaal 1 : 200 / 1 : 100

d.d. 08.04.2025