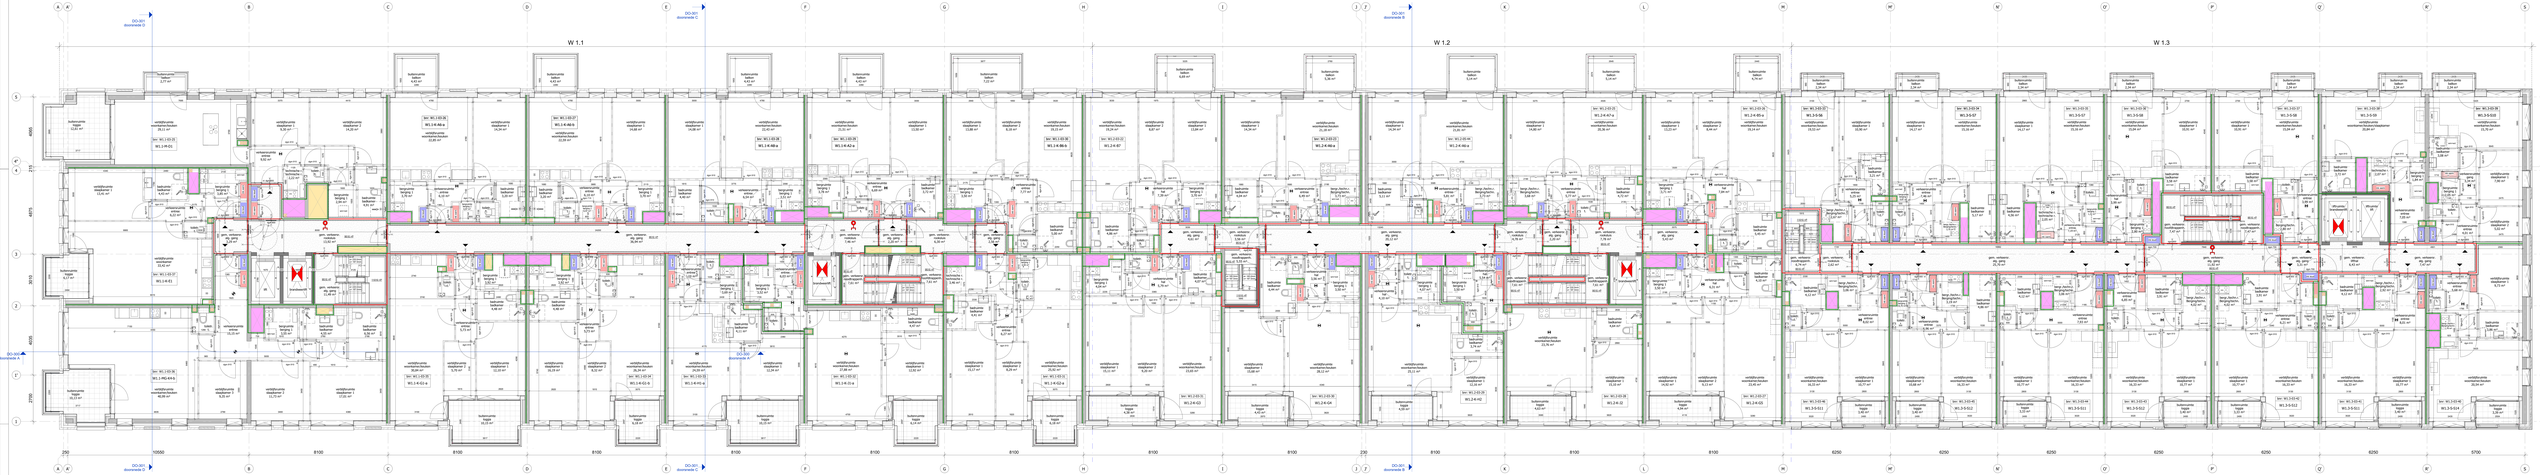

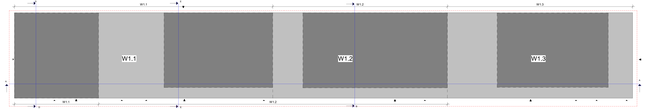

N

MARKT KWARTIER
WIJK VAN DUURZAAMHEID

hfb

definitief

Derde verdieping W1.1-1.2-1.3

20087 DO-103