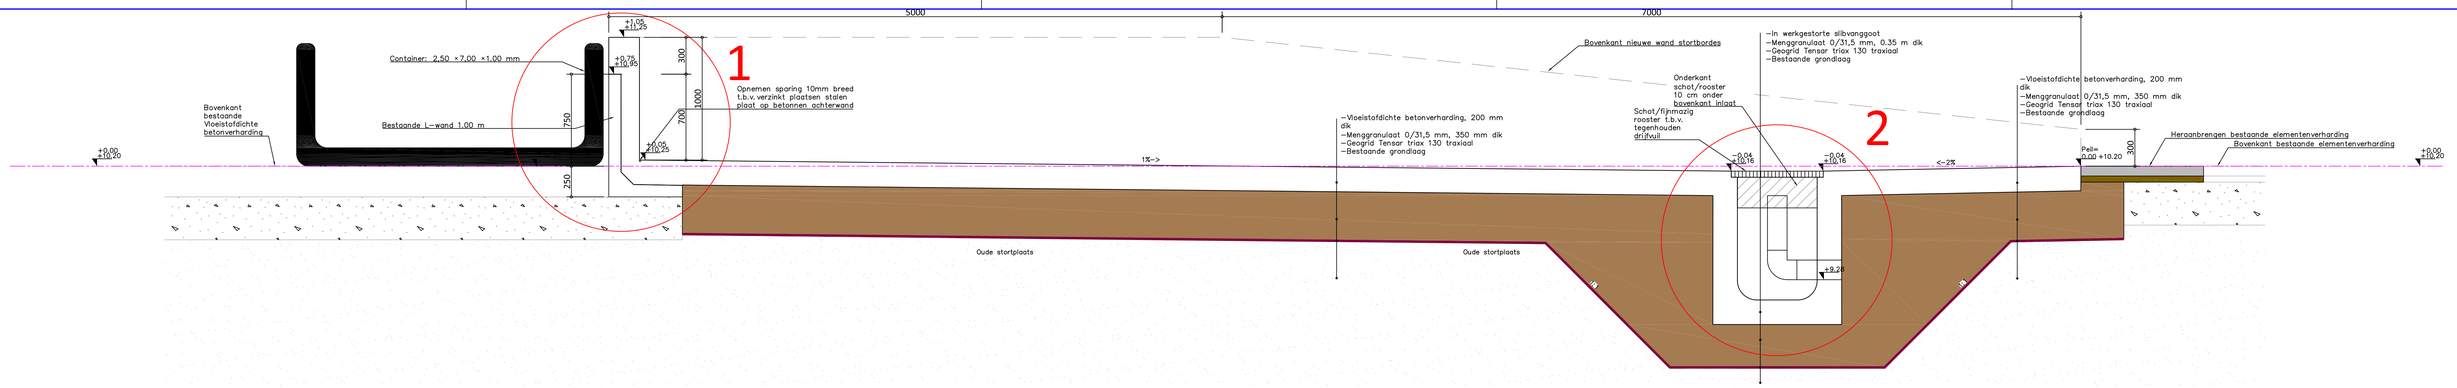

Langsdoorsnede (1:20)

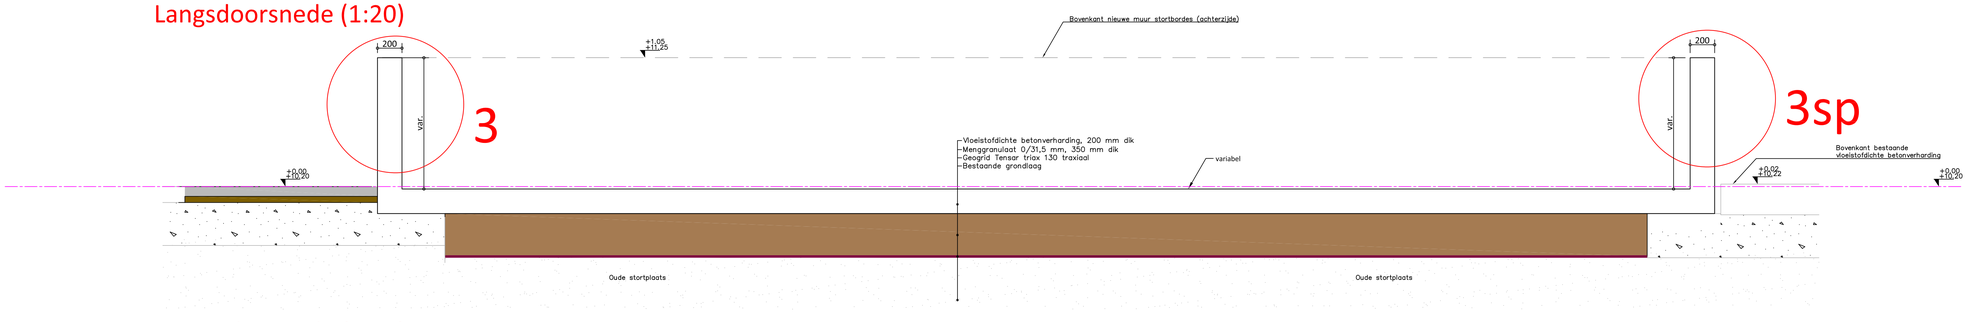

Dwarsdoornede (1:20)

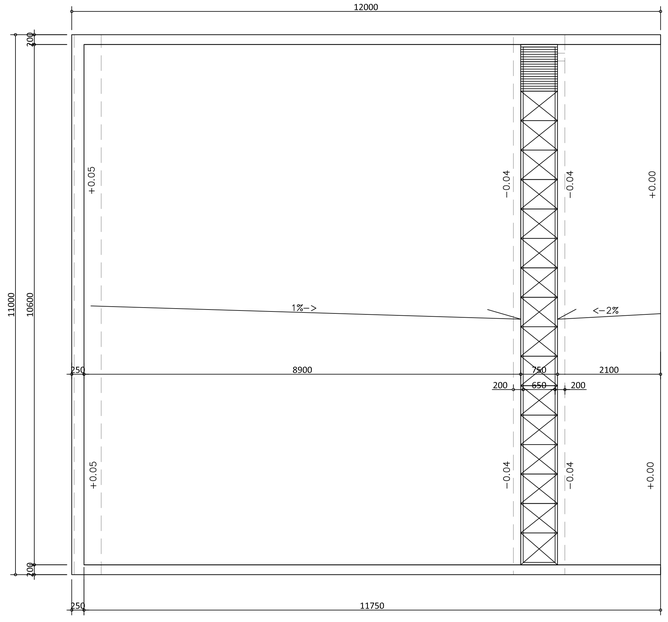

Overzicht vloer (1:50)

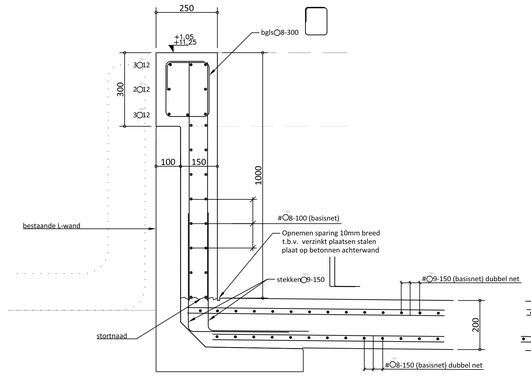

Detail-1 (1:10)

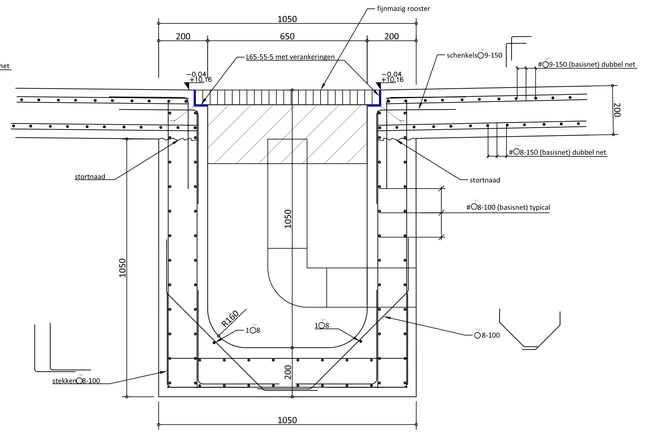

Detail-2 (1:10)

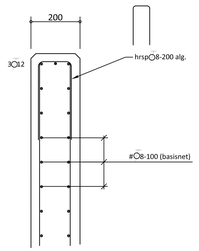

Detail-3 (1:10)

Algemeen:

-vloer is gedimensioneerd volgens de CUR65, CUR36 en EC2
-vloer voldoet aan de eisen volgens BRL7700+7702

TABEL VERANKERINGSLENGTEN 'Lvo' VOLGENS EUROCODE 2
bundels van 2 staven 1.2*Lvo
indien een staaf ≤200mm vanaf bovenzijde constructie ligt, dan 1.25*Lvo nemen

⬡k | Cdekk [mm]	15	20	25	30	35	40
⬡6	210	180	160	140	120	100
⬡8	300	270	250	230	210	190
⬡10	390	360	340	320	300	280
⬡12	480	450	430	410	390	370
⬡16	650	630	610	590	570	550

VAN TOEPASSING ZIJN DE VOORSCHRIFTEN: EUROCODE 2

Vloeistofdichte vloer:	soort en kwaliteit betonstaal	betondekking t.o.v. de buitenste wapening in millimeters
	gegunstigste wapeningsnetten:	

[redacted]

Copyright Krepidoma Constructiebureau

1:50.0003