


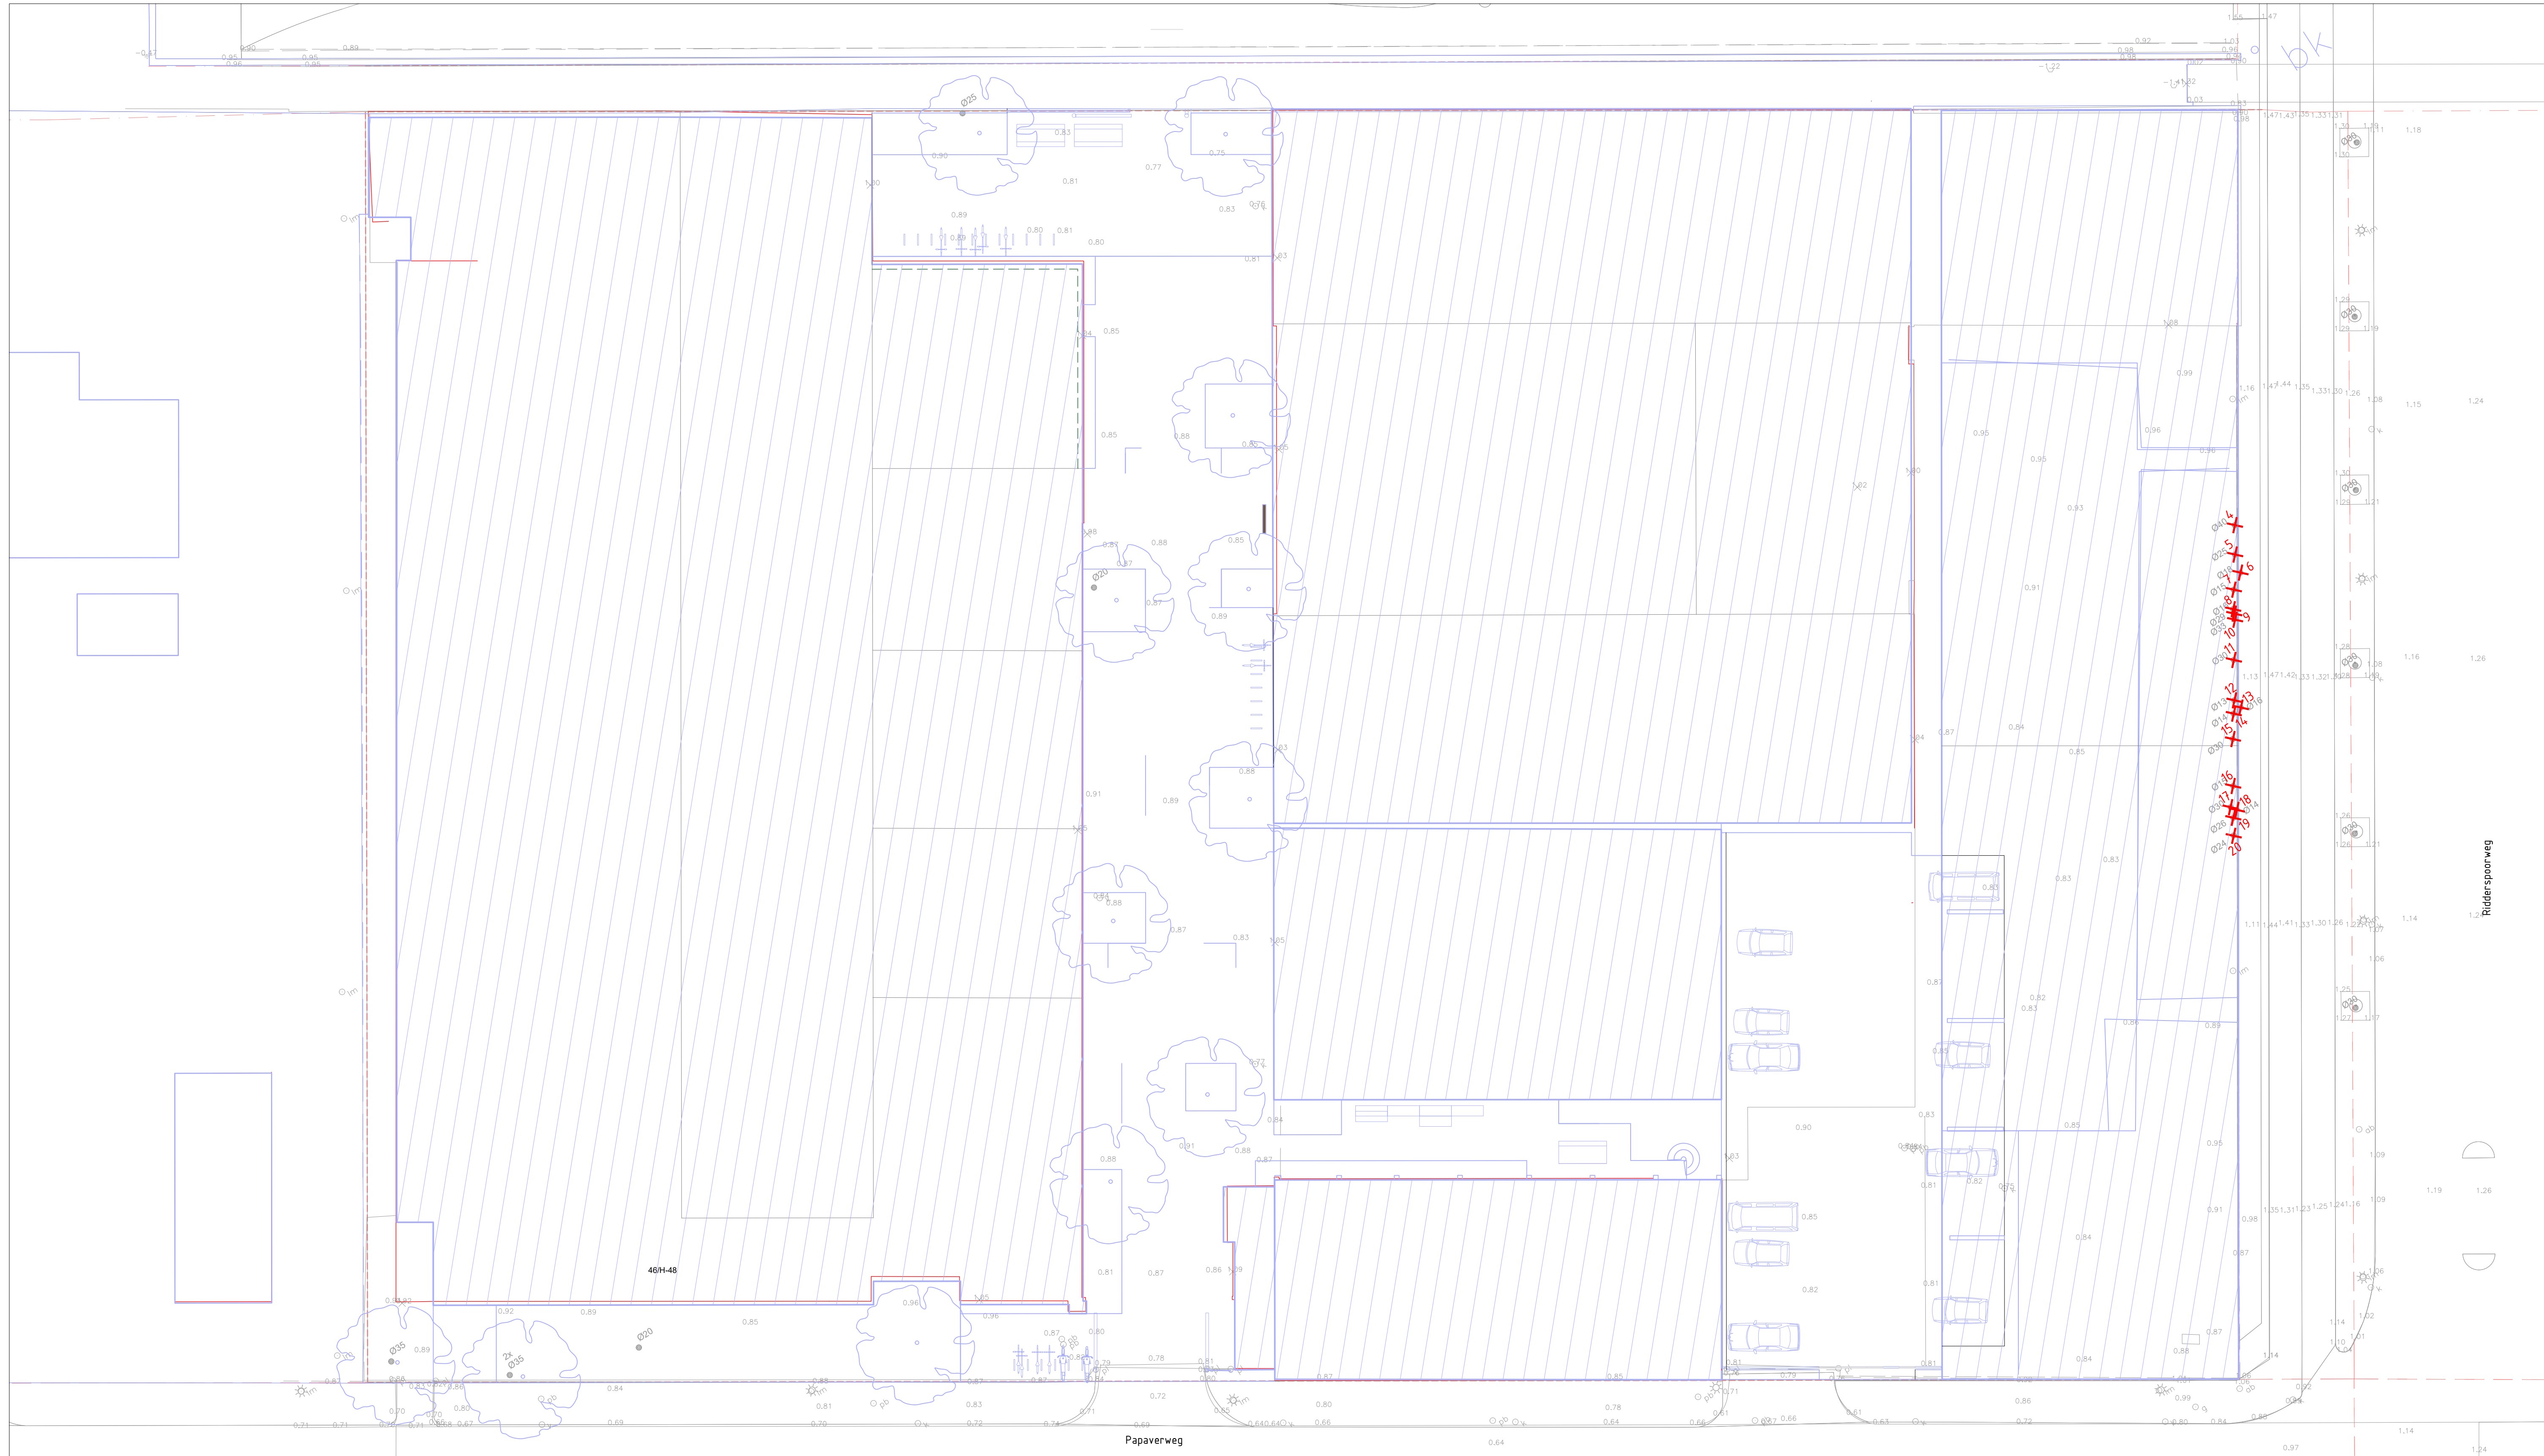

LEGENDA

Bestaand

● Boom

Te verwijderen

✗ Boom, incl. nr. en diameter

Nieuw

— Nieuwe situatie

/// Nieuwbouw

4m 8m 12m 16m 20m

de Alliantie Ontwikkeling B.V.

PROJECT : Amsterdam, Papaverweg 46-48

ONDERWERP : Te kappen bomen zijde Ridderspoorweg
t.b.v. vergunning

BOOT

Veenendaal
tel. 0318 - 52 76 00
<http://www.buroboot.nl>

Wijzigingen
Datum Get.

Tekeninggegevens
Documentsoort : Tekening
Datum : 28 oktober 2025

Tekenaar : mjo
Gecontroleerd : rst

Schaal : 1:200
Formaat : A1

Bestand : K16-0345-009
Blad : 01

Status

✗ Concept

✗ Definitief

✗ N.V.I.

✗ Voor uitvoering

✗ Revisie

✗