
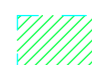



wijzigingen betreffen opbouw 10e verdieping en renovatie stalen kozijnen.

renvooi aanpassingen gebouw	code
	te verwijderen wanden, deuren en sanitair
	verwijderen bestaande gebouwonderdelen
	vervangen bestaande isolatie en dakbedekking i.v.m. onderhoud


Opmerkingen:
 maafvoering in het werk te controleren
 adres: Apollolaan 138 te Amsterdam
 rijksmonument nummer 532205

47700+ PEIL bestemmingsplan (ten opzichte van maaiveld)
 geen hoogte overschrijding ten opzichte van bestaand

45500+ PEIL bestemmingsplan (ten opzichte van maaiveld)

850+ PEIL bestemmingsplan = vloerpeil 0.000 Hilton

0.000+ PEIL = bestemmingsplan peil: de gemiddelde hoogte van het bestaande aansluitende afgewerkte maaiveld aanzicht oostgevel

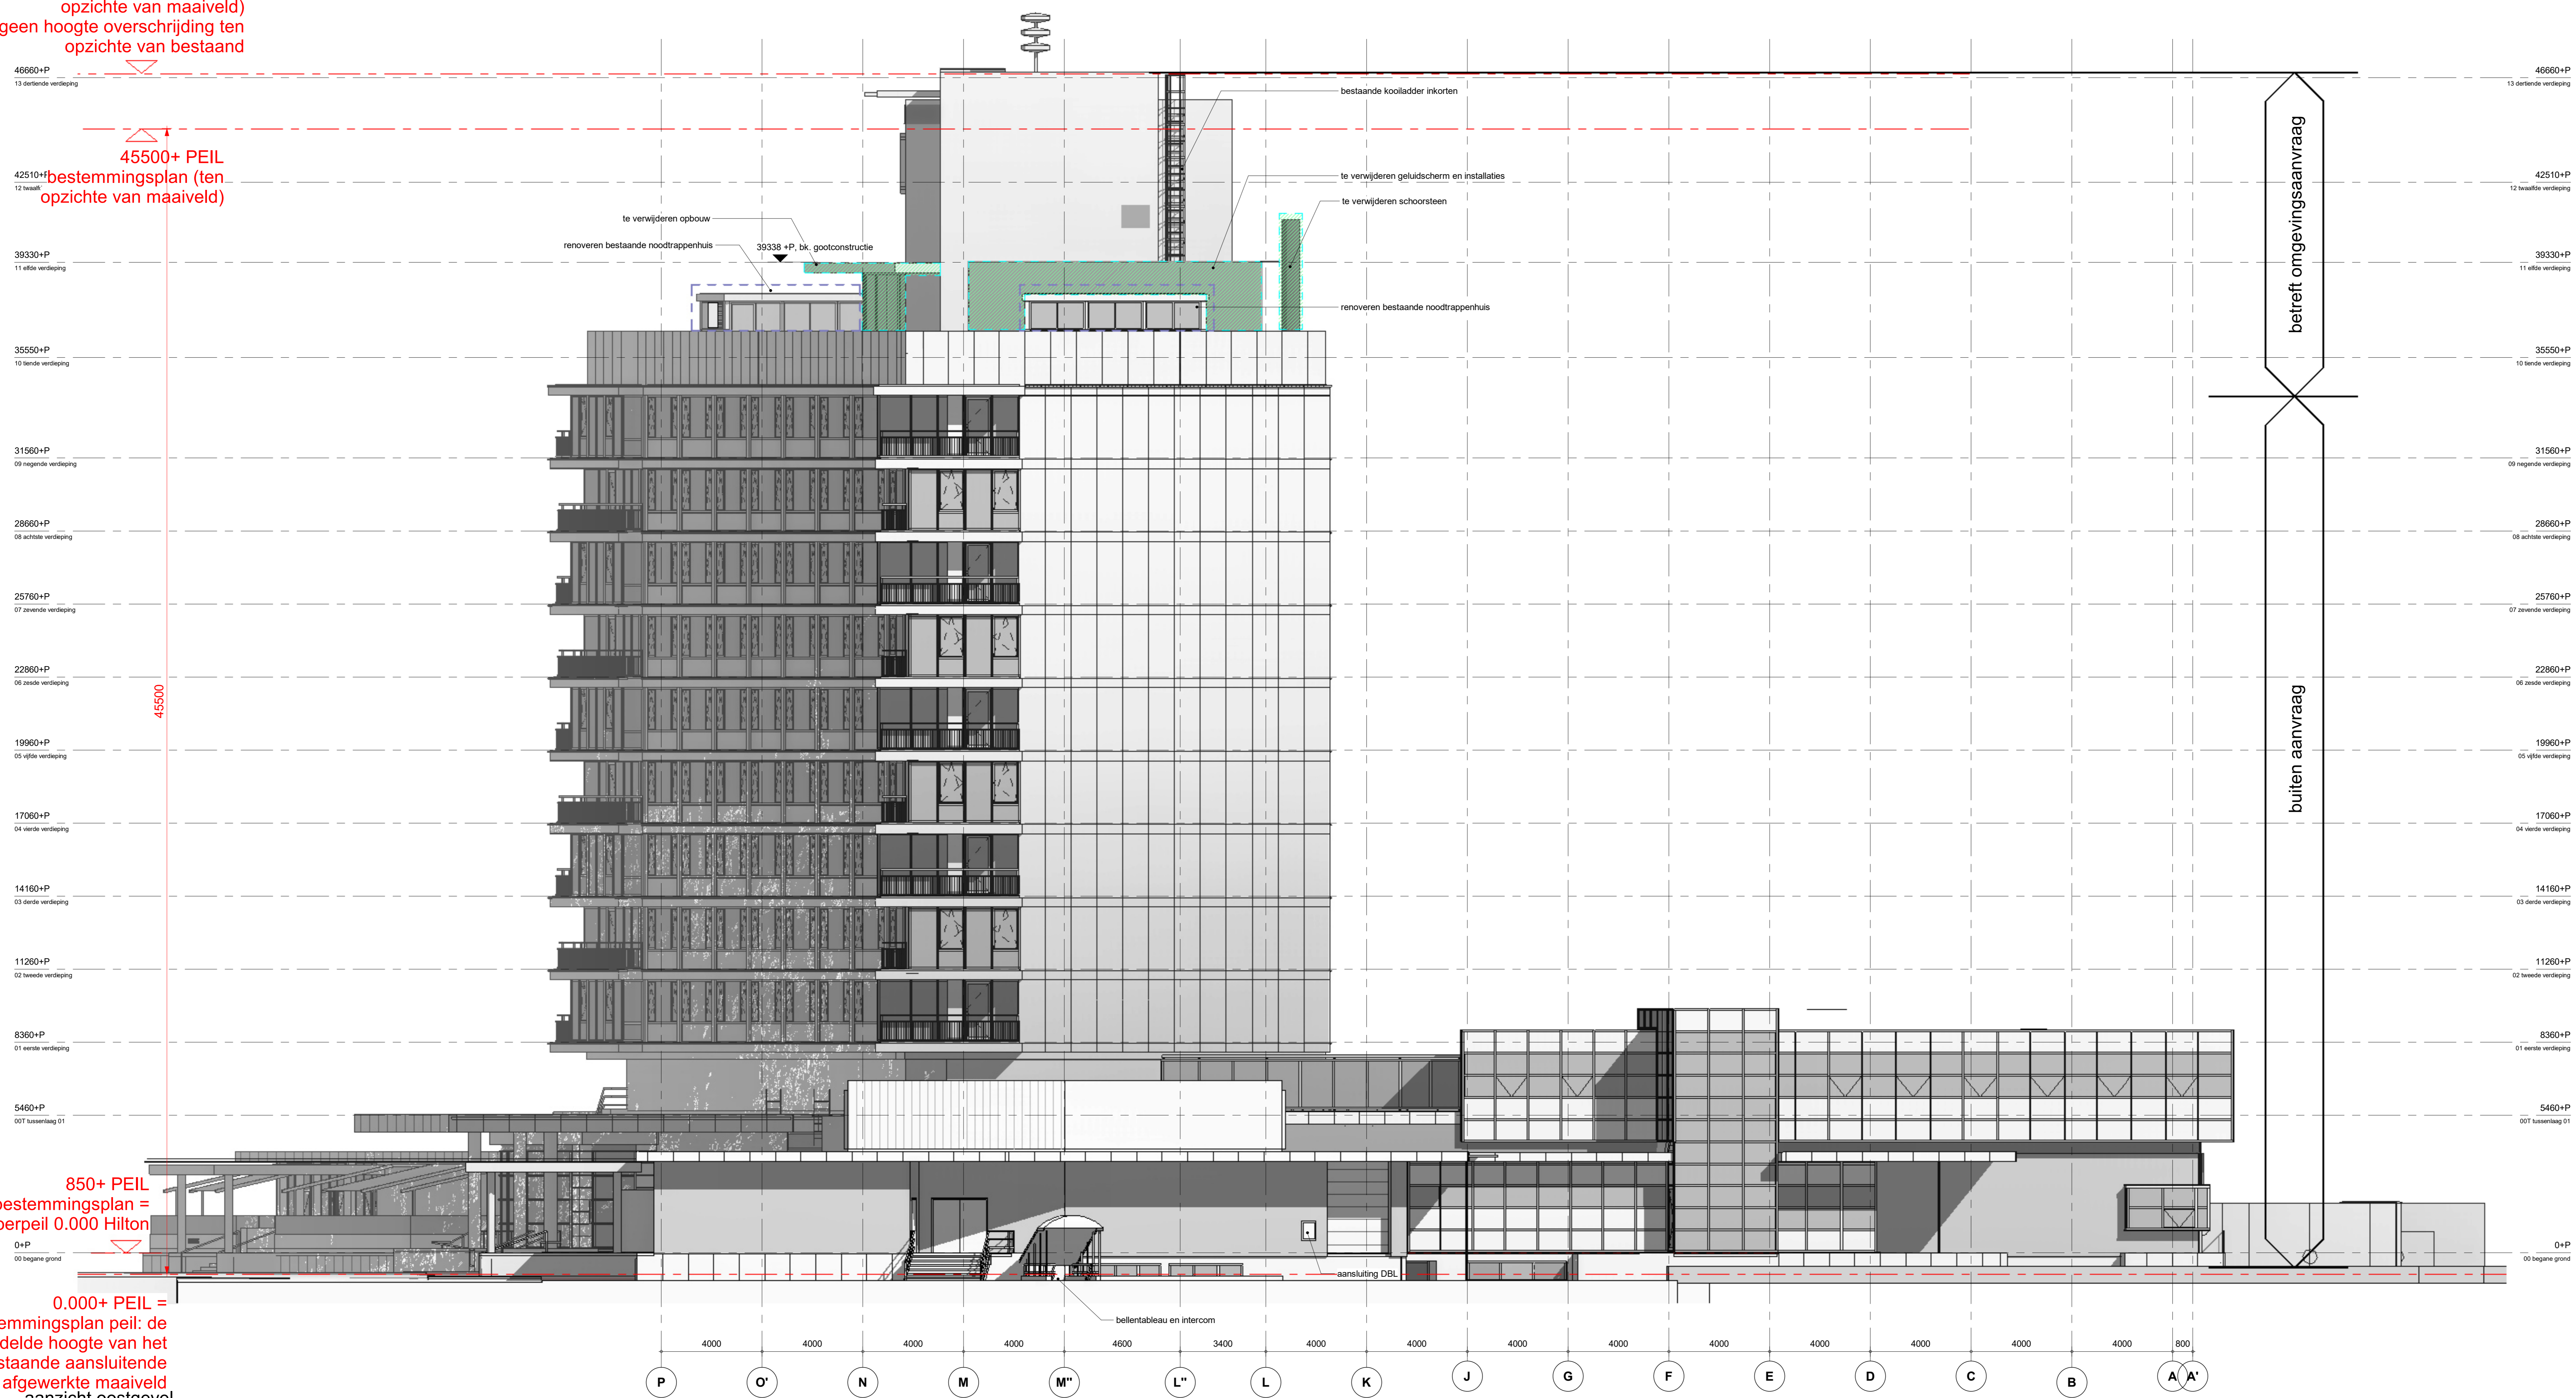

betreft omgevingsaanvraag

buiten aanvraag

Wijzigingen:


opdrachtgever:
Amsterdam Hilton Hotel B.V.
 Oudeendrachtswaade 67
 postbus 94858
 1090GB Amsterdam
 Tel: 020-6922444

adviseur constructies:
Van Rossum Raadgevende Ingenieurs b.v.
 Amsterdam
 Pedro de Medinillaan 3a
 1086 KK AMSTERDAM
 Tel: 020-6153711

adviseur installaties:
Instaview Installatie Management
 Wattermaat 9
 2171 TP Sassenheim
 Tel: 0252-745133

adviseur brandveiligheid:
EPIC risk & safety consultants
 Leyersweg 1130
 3721 BC Biltoven
 Tel: 030-2252400

Architect
OZ
 Postbus 33697
 1030 BH Amsterdam
 K. Zwitser
 +31 20 31 41 111
 k.zwitsen@OZarchitect.nl

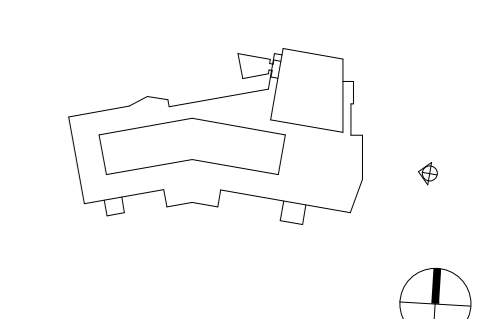

vergroten dakopbouw Amsterdam
 21-789RB

bladnummer: Wijziging-102

versie: A

datum: 24-05-2024

onderwerp: overzichtsggevel oostgevel
 overzicht aanpassingen gebouw

schaal: 1:100

formaat: A0