
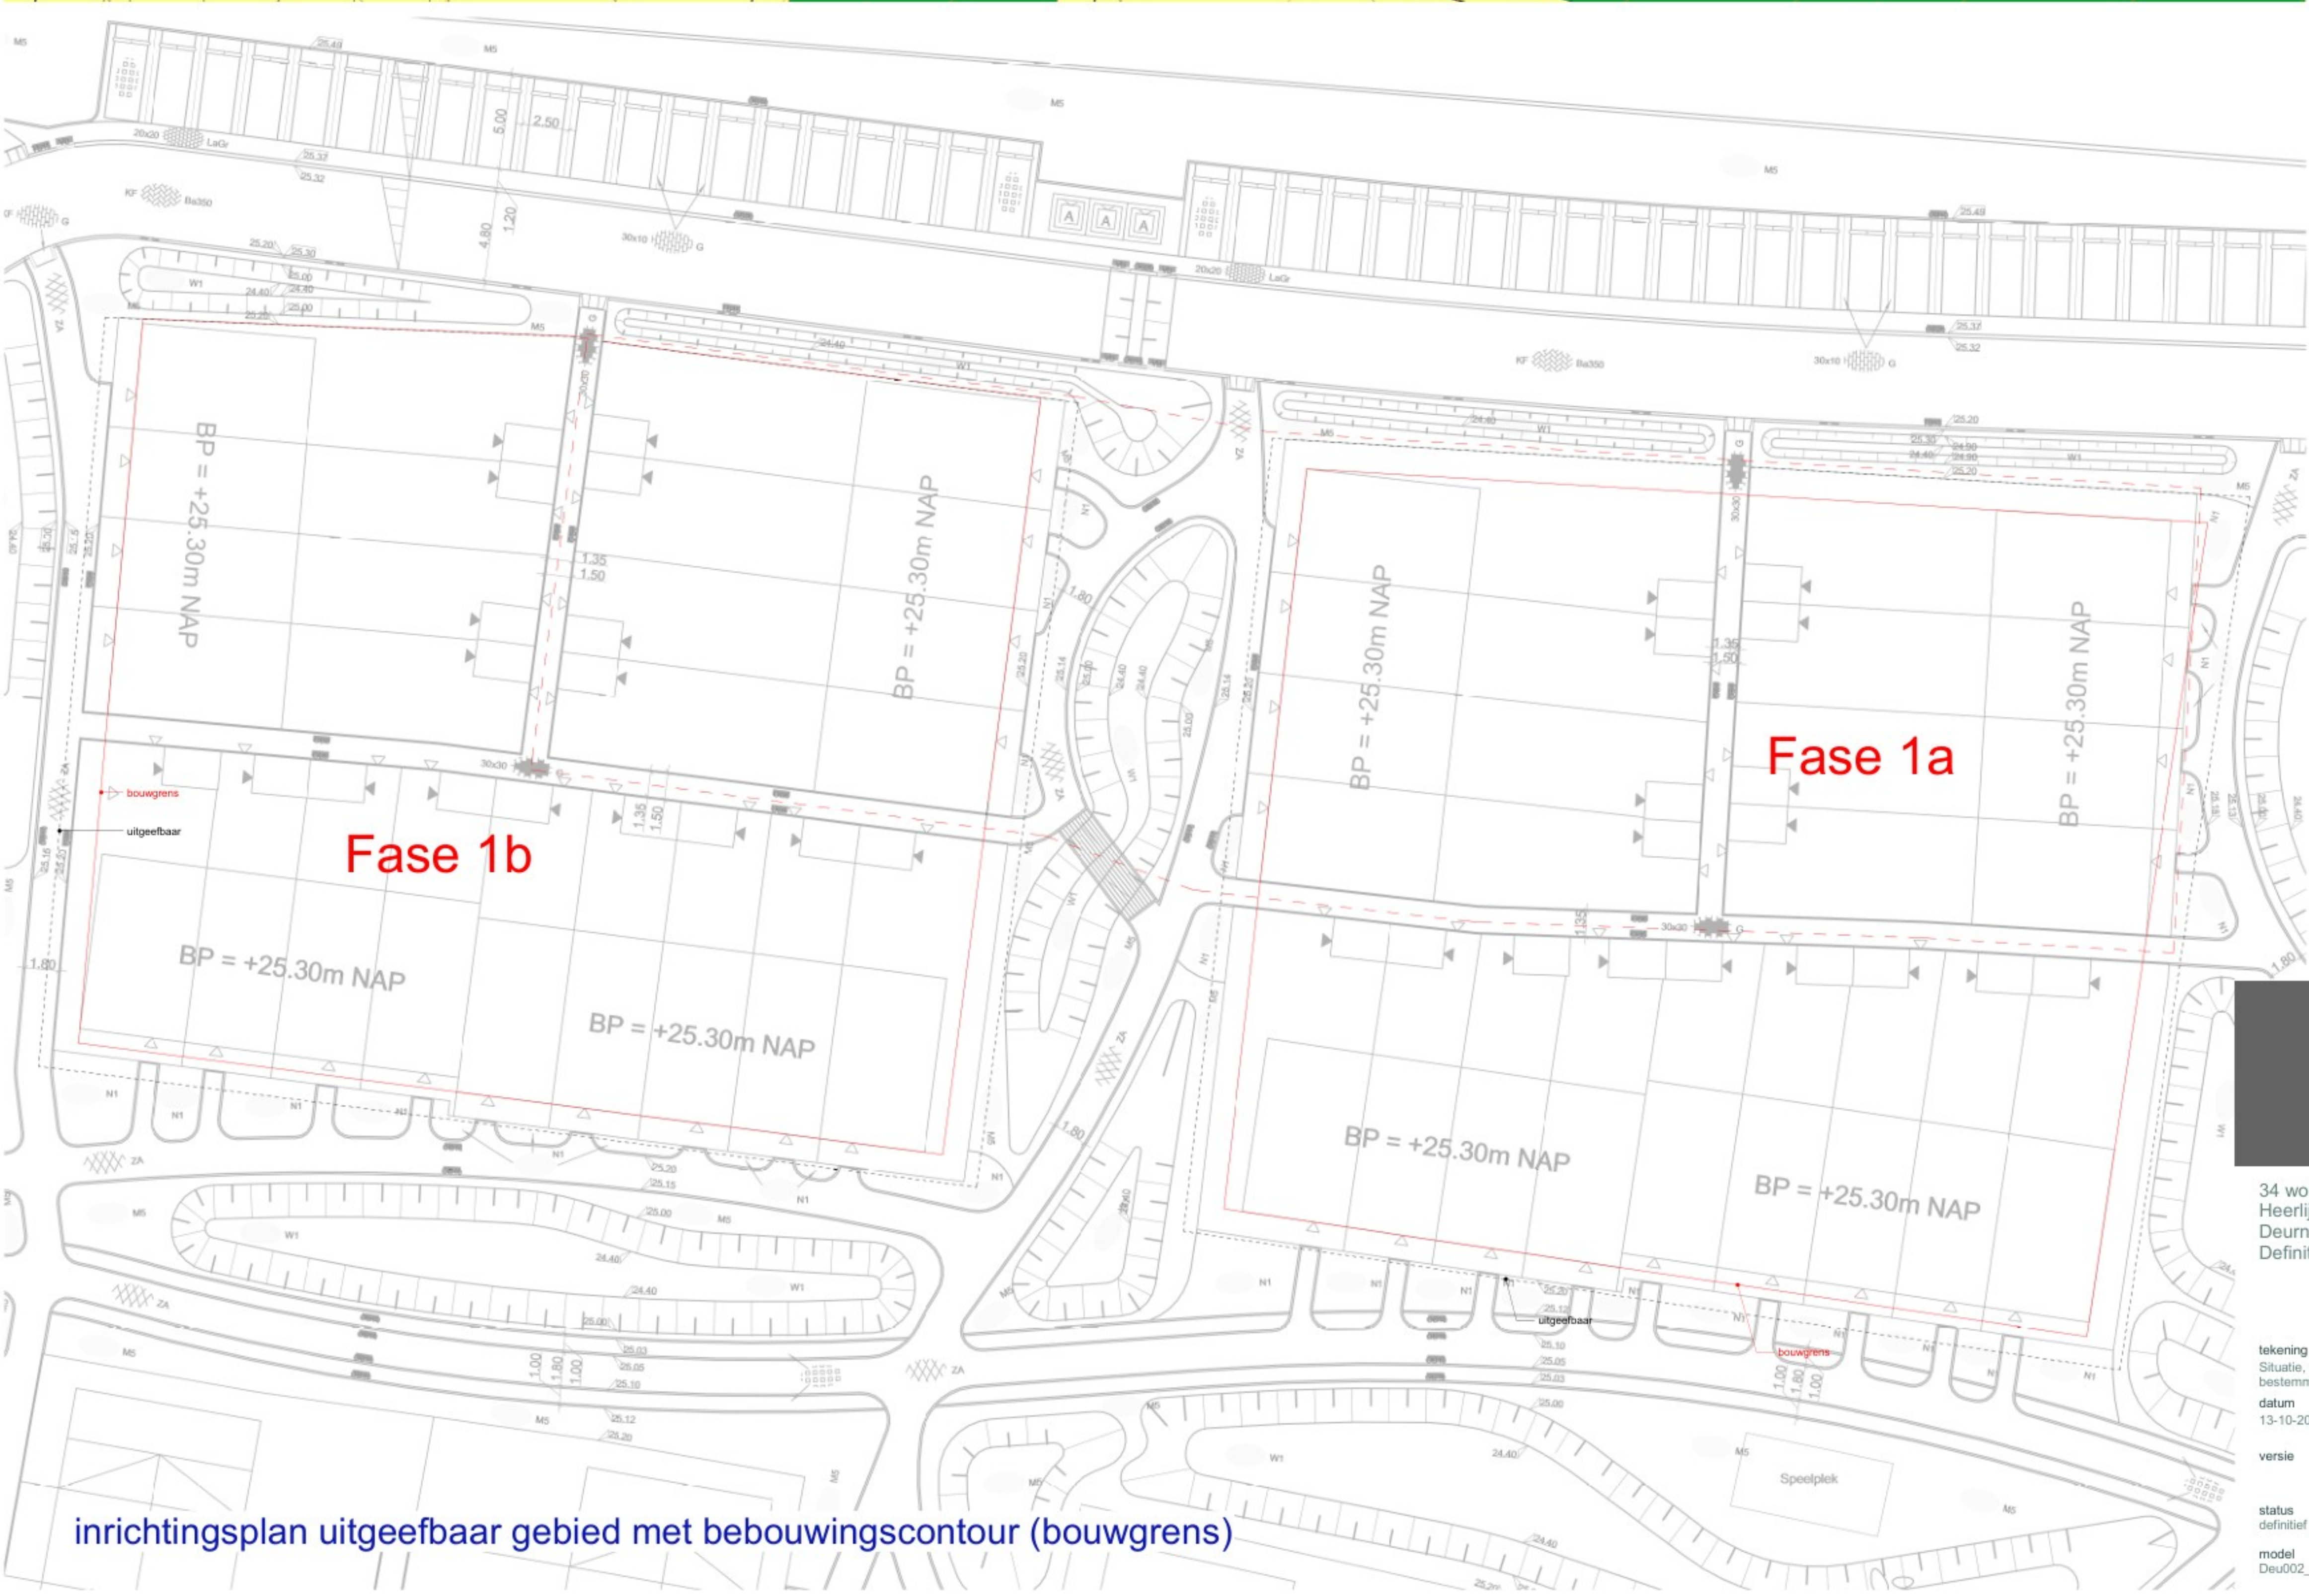
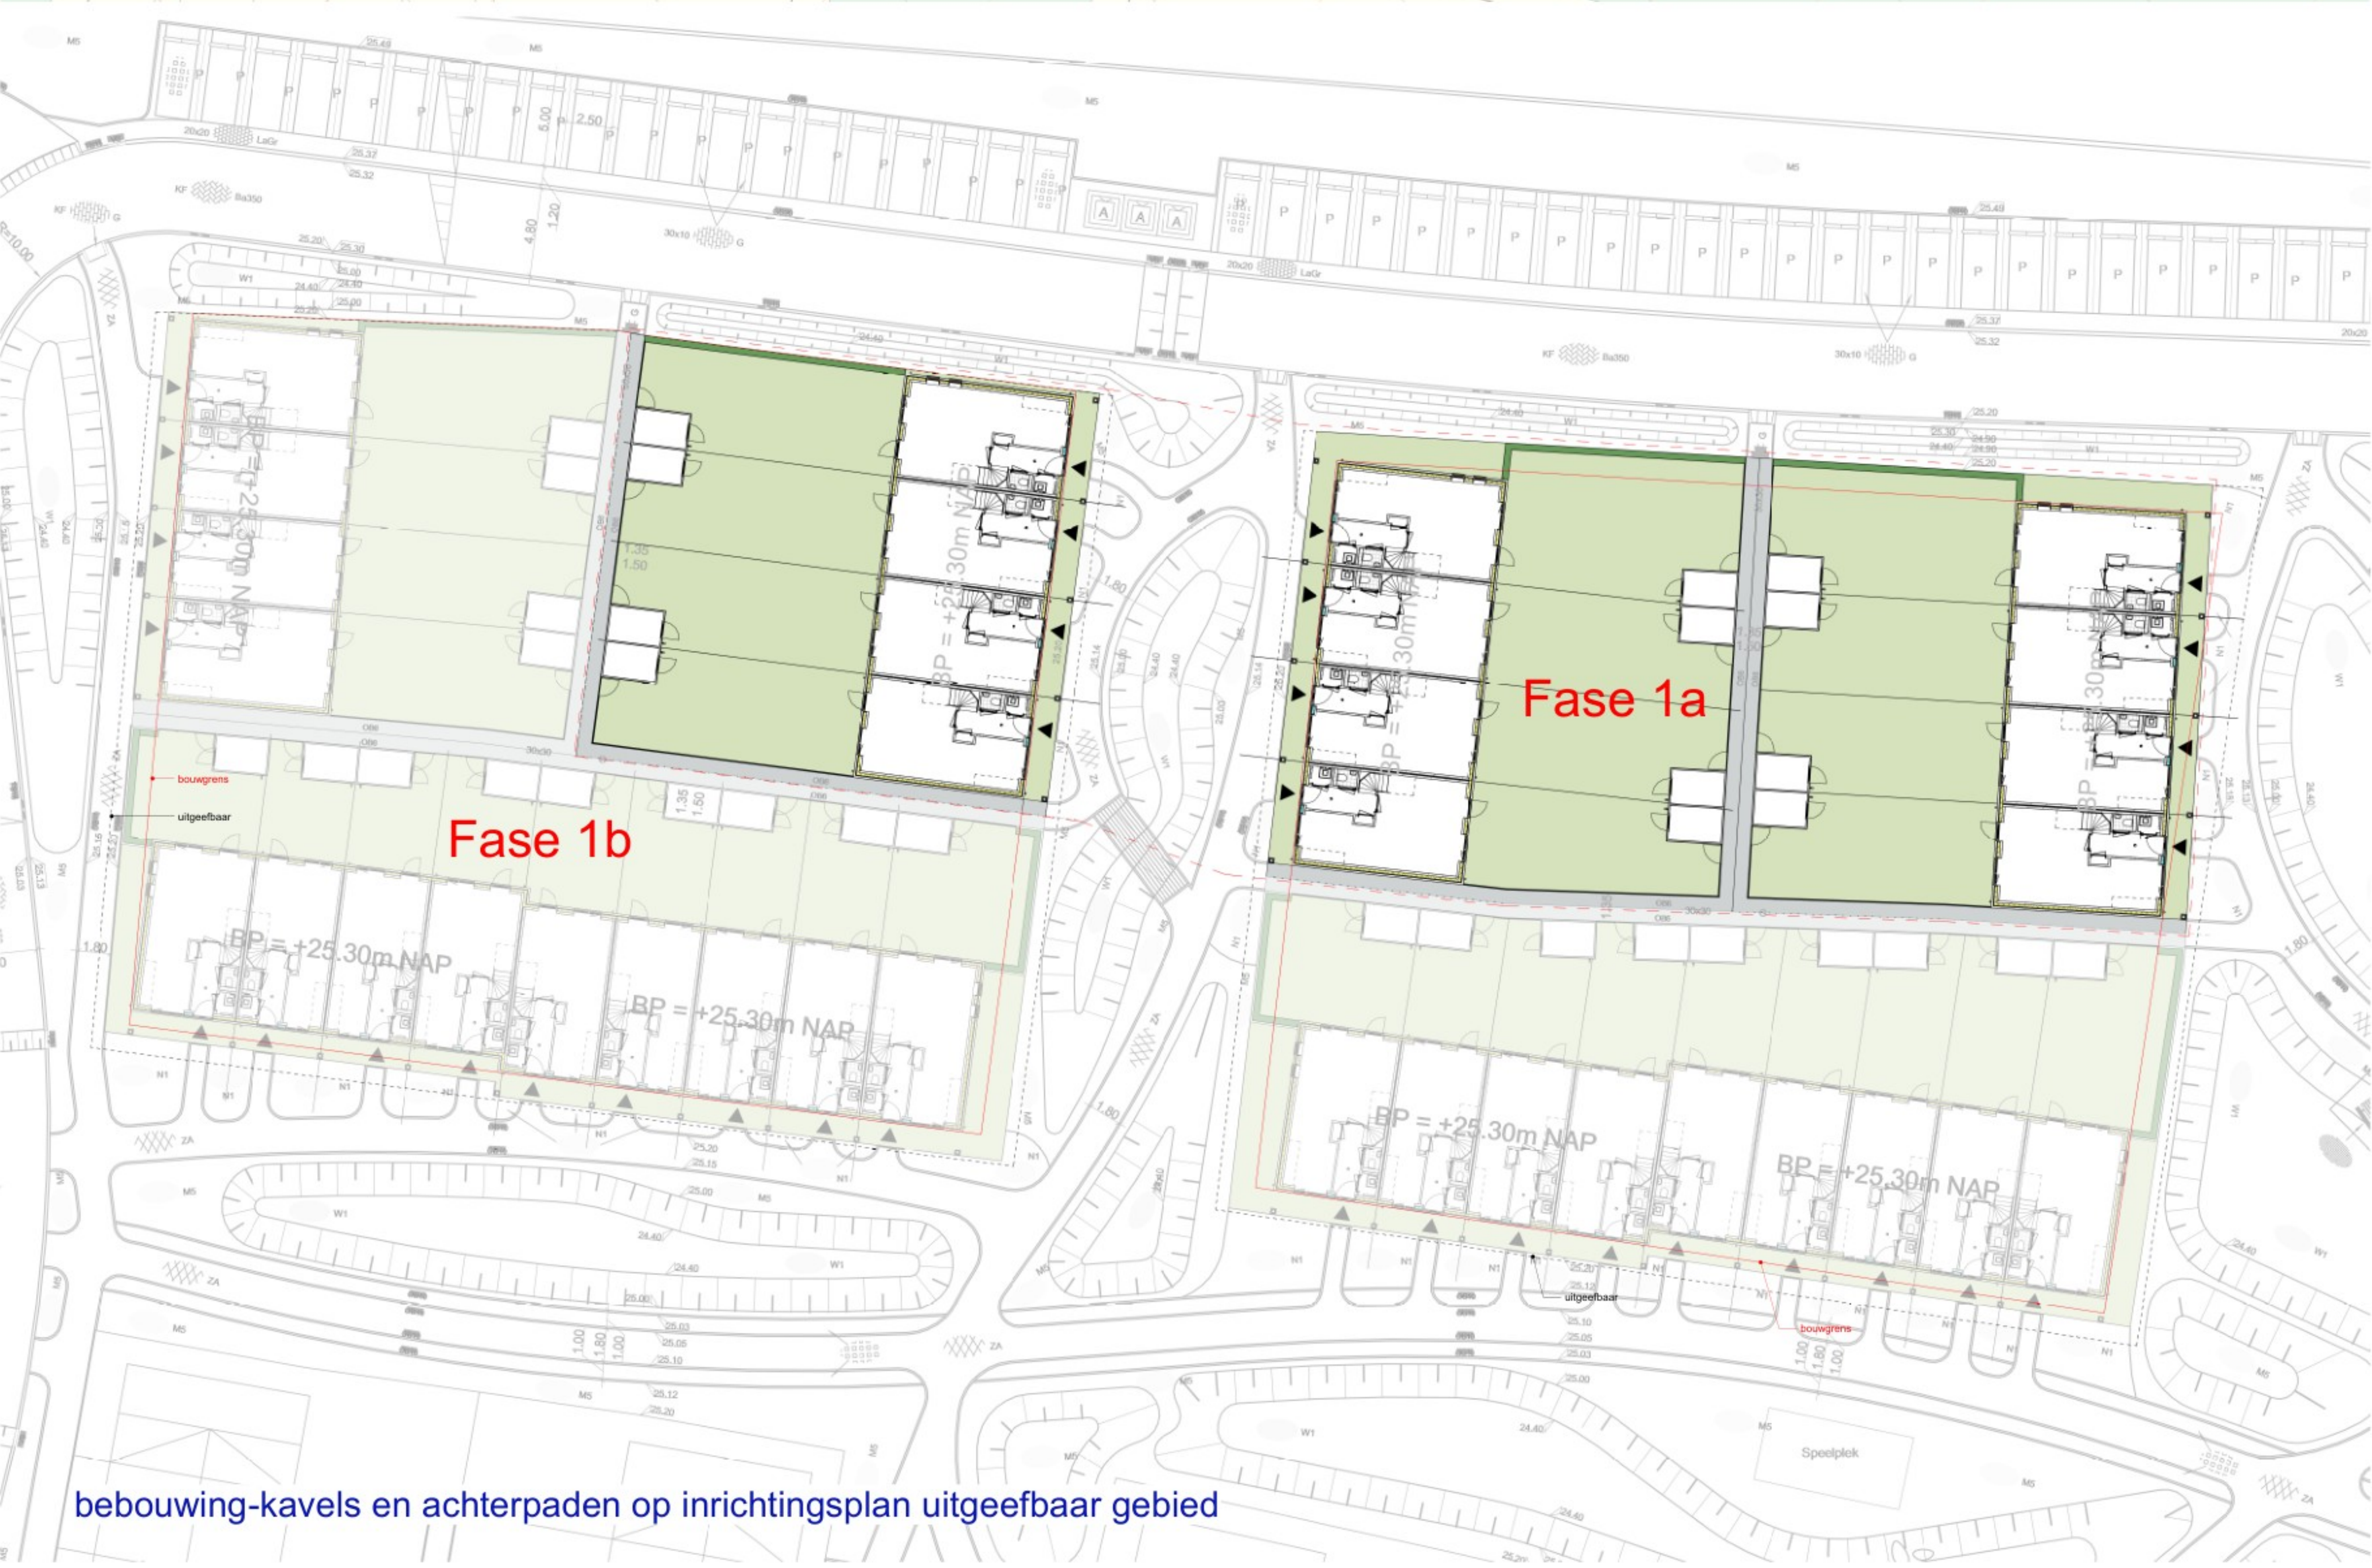
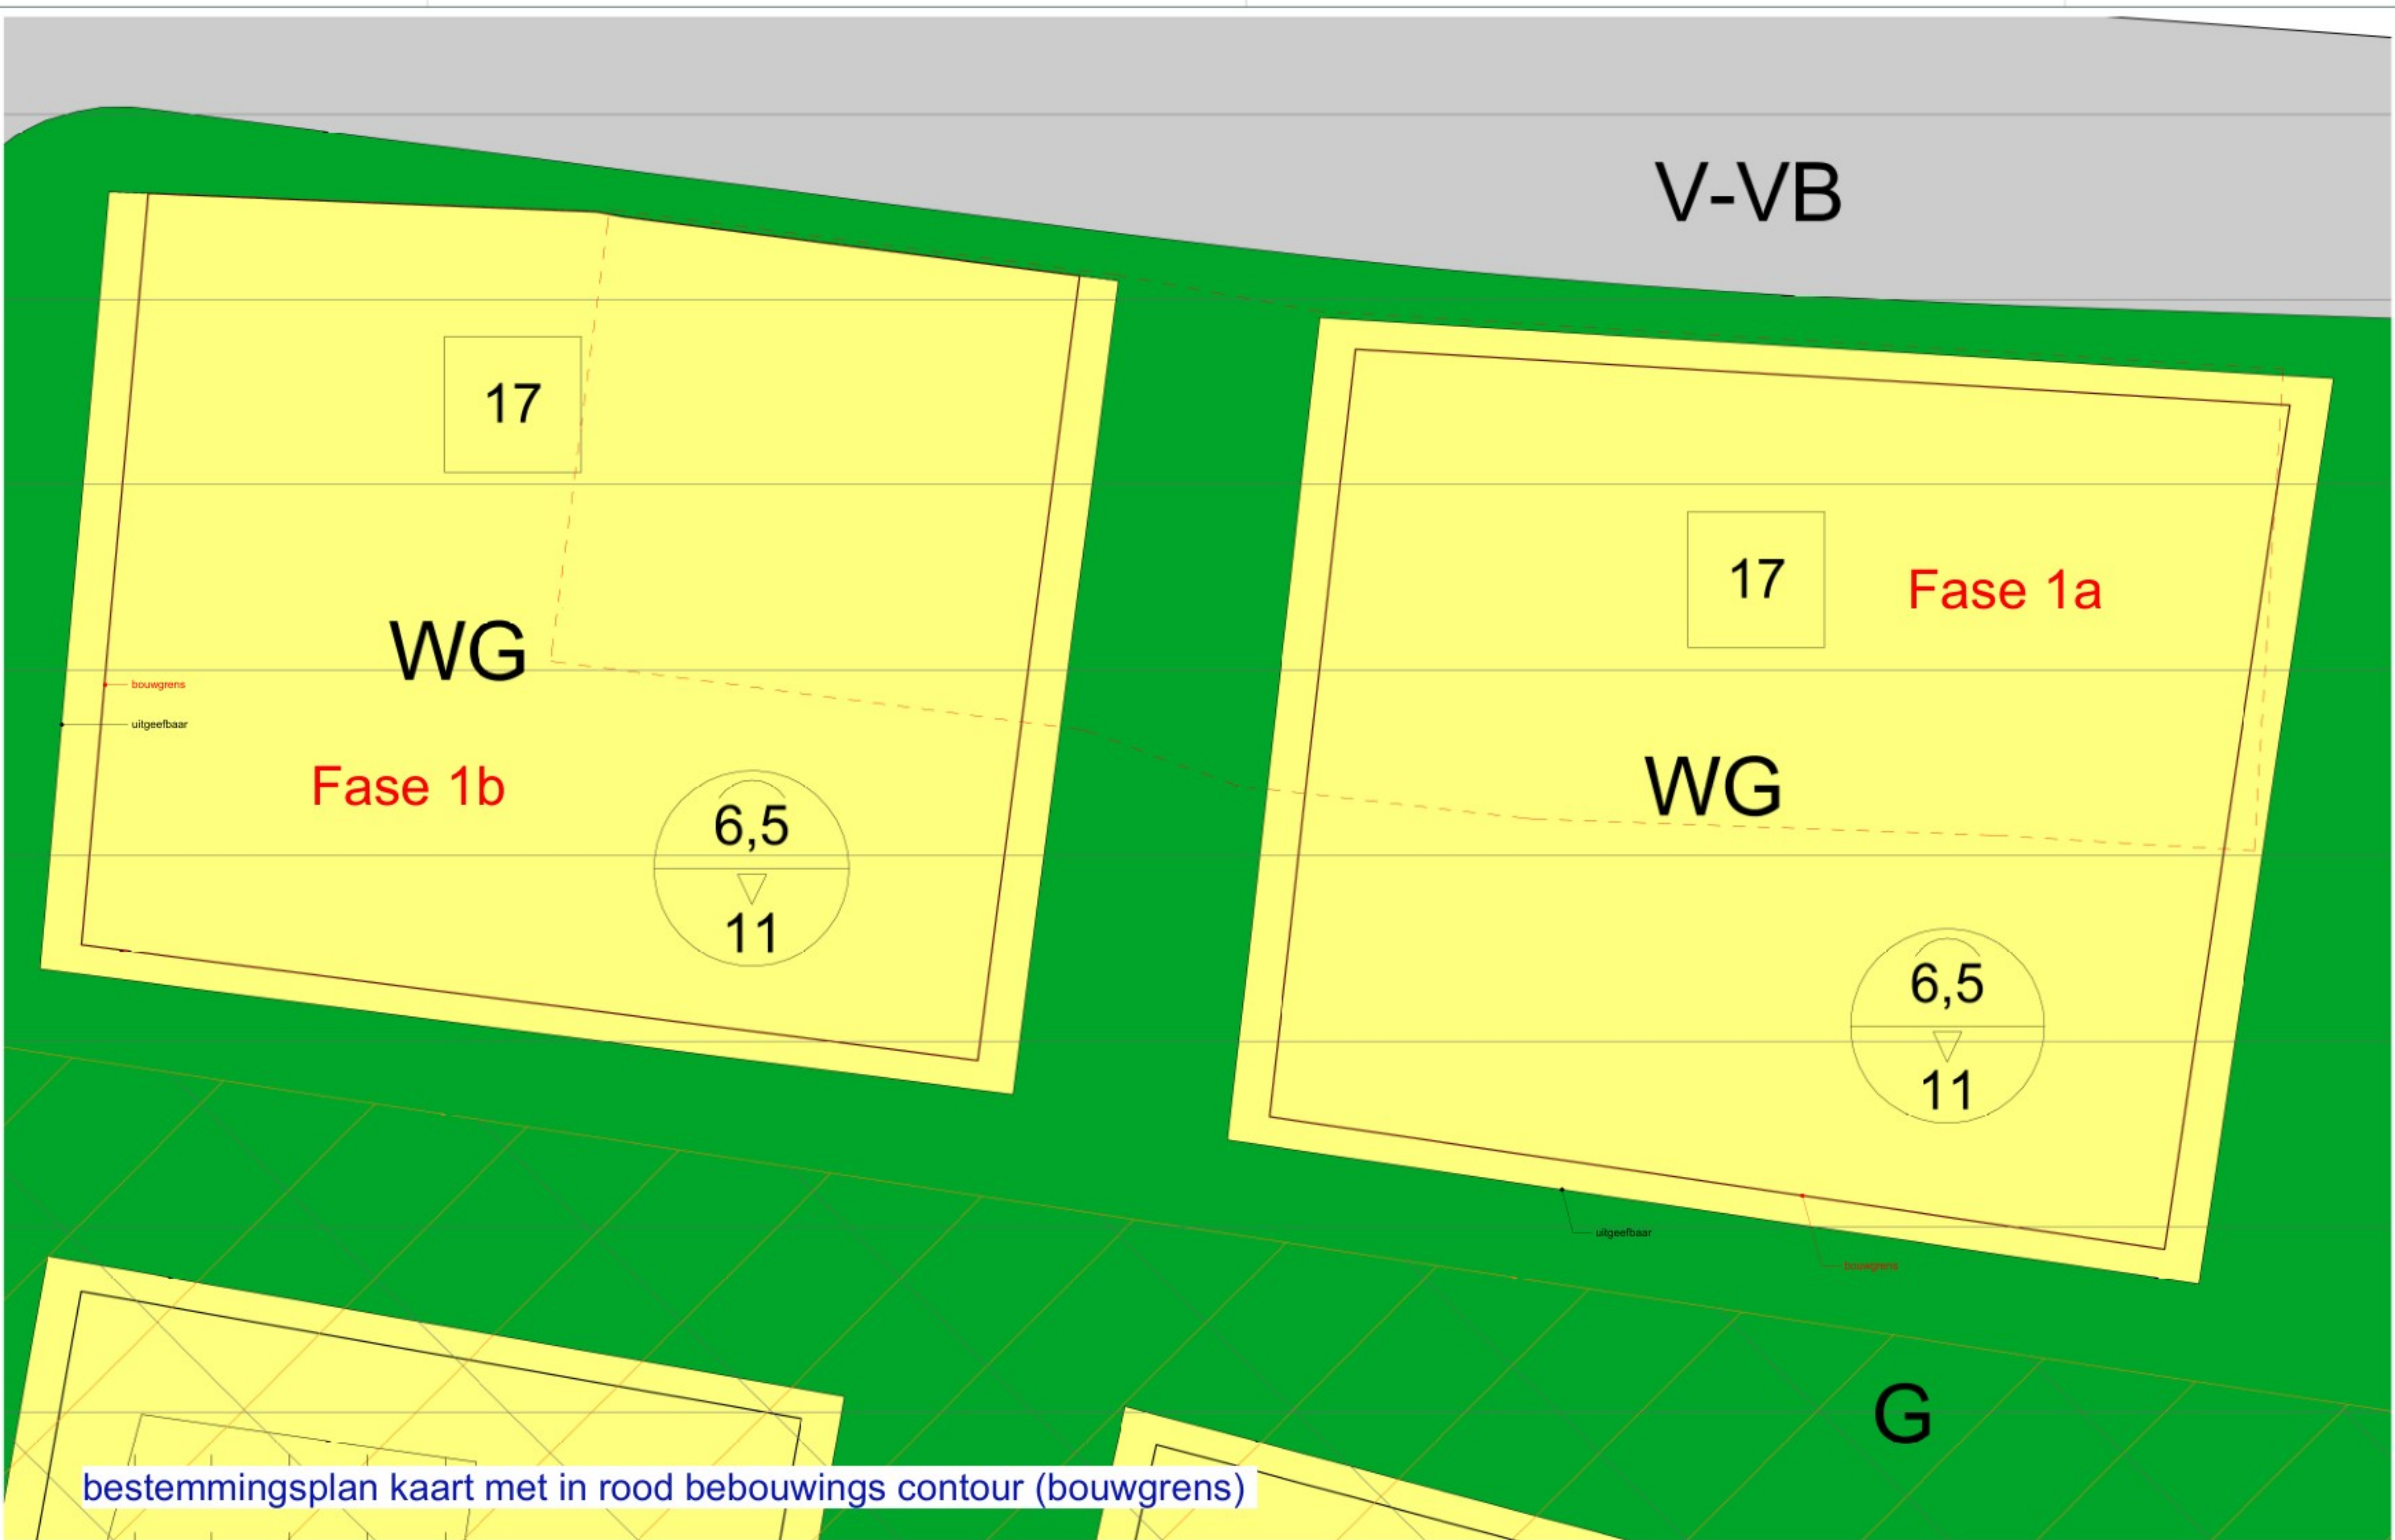


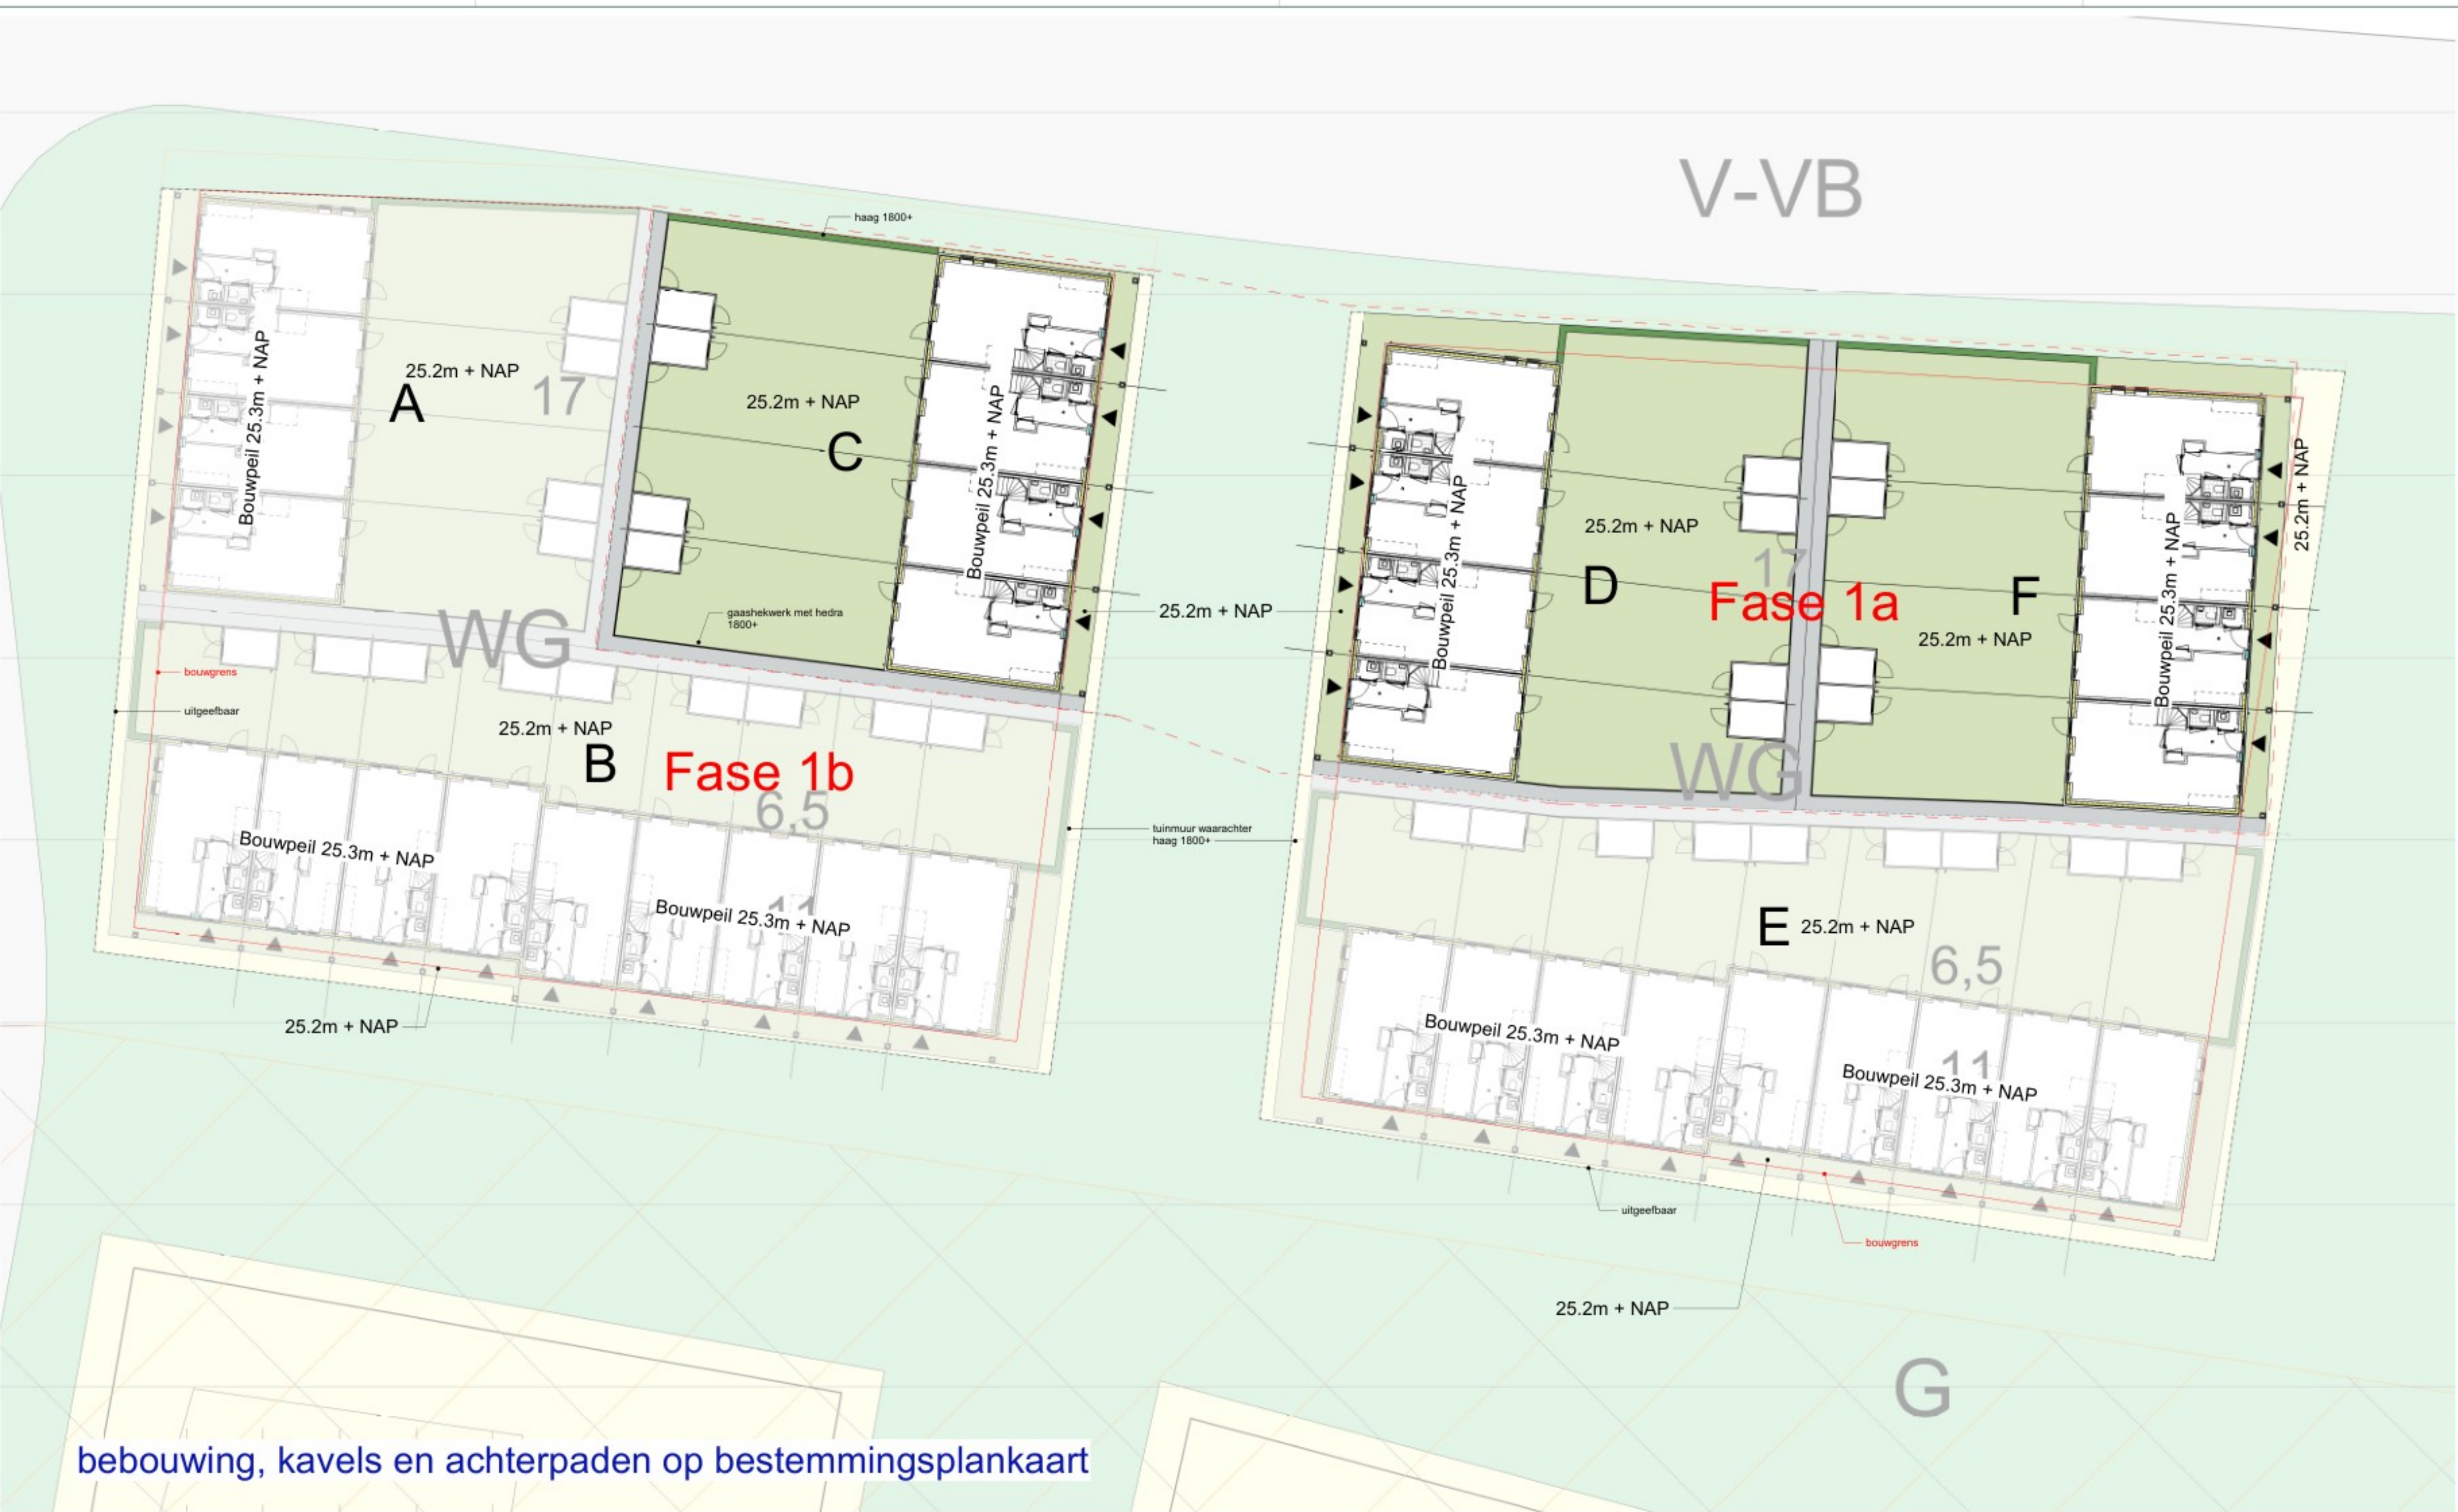

34 woningen Groene
Heerlijkheid Fase 1
Deurne
Definitief Ontwerp

tekening
Situatie, verkaveling -
bestemmingsplan Fase 1a
datum
13-10-2025

versie
status
definitief
model
Deu002_BSA_Situatie_R25

DEU002
DO000-1a

schaal
1:200
formaat
A0L
getekend
BS