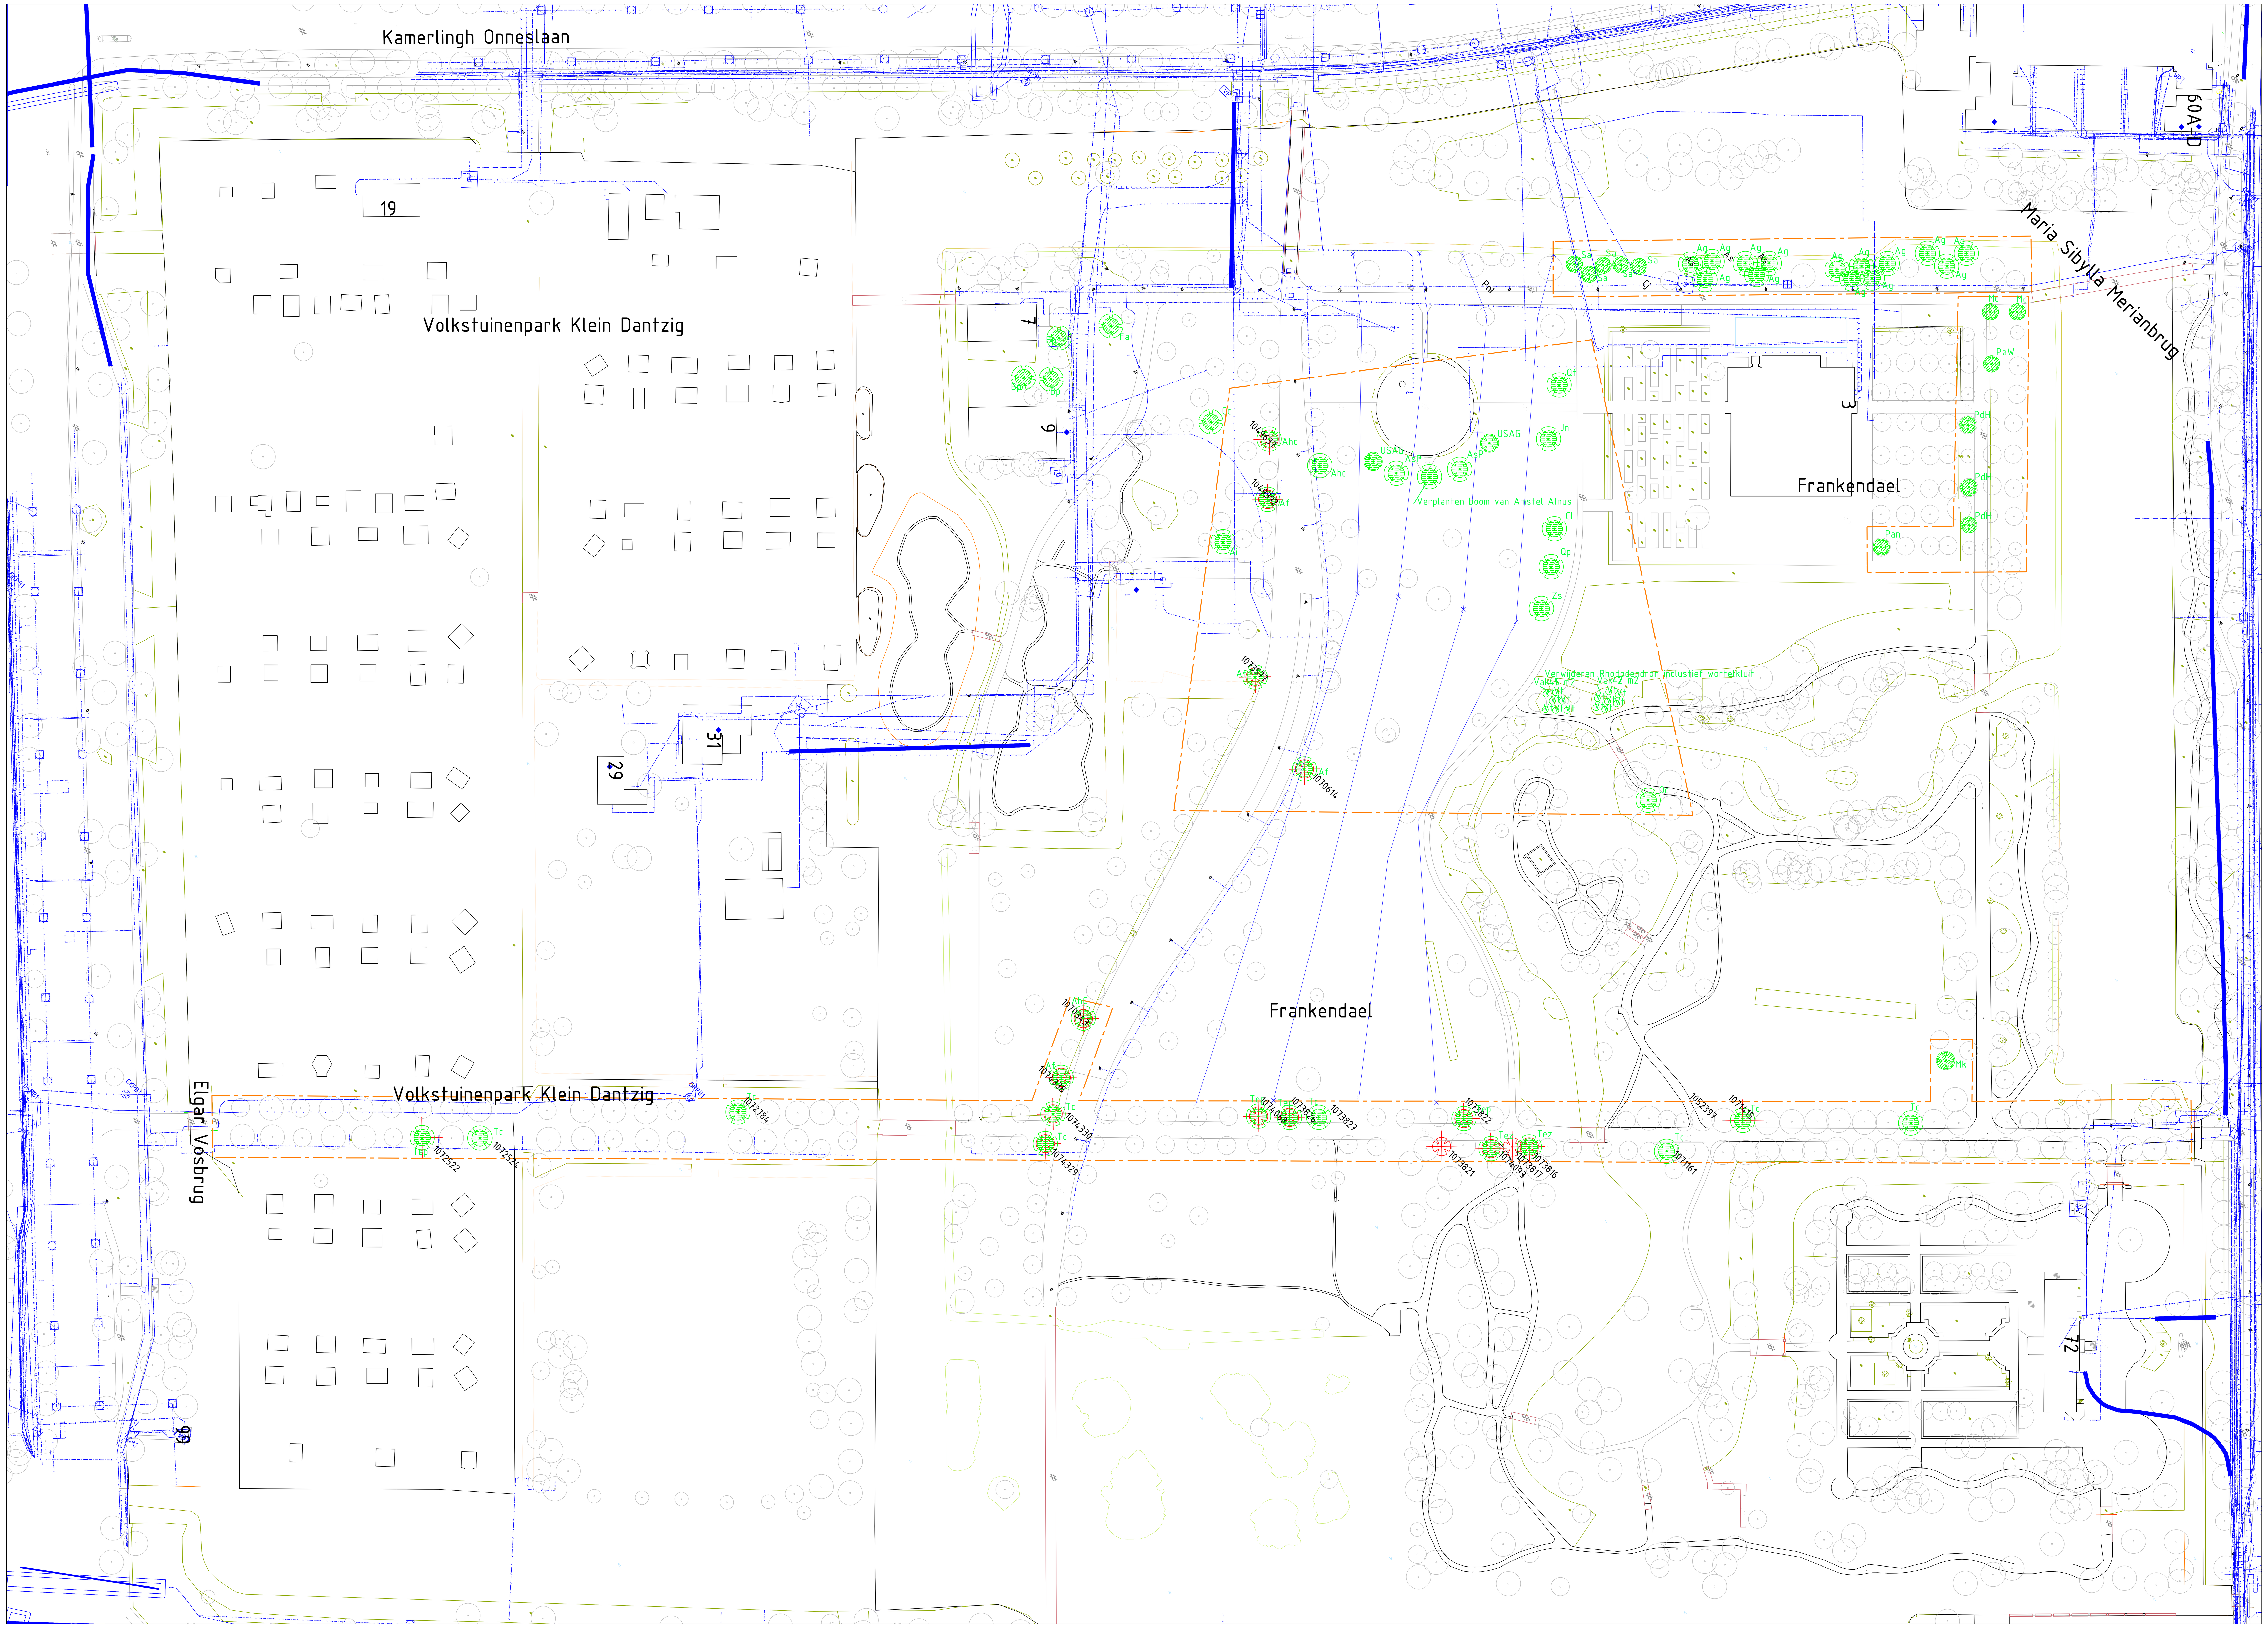

KAPPEN

1072522	Tillia cordata greenspire	KoningsLinde	Gras- en kruidachtigen	31	2-5 jaar	uitgestelde onverenigbaarheid	nee
1074329	Tillia cordata greenspire	KoningsLinde	Gras- en kruidachtigen	36	2-5 jaar	uitgestelde onverenigbaarheid	nee
1074330	Tillia cordata greenspire	KoningsLinde	Gras- en kruidachtigen	33	0-2 jaar	uitgestelde onverenigbaarheid	nee
1074068	Tillia cordata greenspire	KoningsLinde	Gras- en kruidachtigen	26	2-5 jaar	uitgestelde onverenigbaarheid	nee
1073826	Tillia cordata greenspire	KoningsLinde	Gras- en kruidachtigen	21	2-5 jaar	uitgestelde onverenigbaarheid	nee
1073821	Tillia cordata greenspire	KoningsLinde	Gras- en kruidachtigen	23	2-5 jaar	uitgestelde onverenigbaarheid	nee
1074093	Tillia cordata greenspire	KoningsLinde	Gras- en kruidachtigen	26	2-5 jaar	uitgestelde onverenigbaarheid	nee
1073817	Tillia cordata greenspire	KoningsLinde	Gras- en kruidachtigen	24	2-5 jaar	uitgestelde onverenigbaarheid	nee
1073816	Tillia cordata greenspire	KoningsLinde	Gras- en kruidachtigen	24	2-5 jaar	uitgestelde onverenigbaarheid	nee
1073822	Tillia cordata greenspire	KoningsLinde	Gras- en kruidachtigen	31	2-5 jaar	uitgestelde onverenigbaarheid	nee
1071415	Tillia cordata greenspire	KoningsLinde	Gras- en kruidachtigen	29	2-5 jaar	uitgestelde onverenigbaarheid	nee
1074338	Aesculus hippocastanuin	Paarden Kastanje	Gras- en kruidachtigen	36	2-5 jaar	bloedingsziekte	nee
1070343	Aesculus hippocastanuin	Paarden Kastanje	Gras- en kruidachtigen	36	0-2 jaar	bloedingsziekte	nee
1070614	Aesculus hippocastanuin	Paarden Kastanje	Gras- en kruidachtigen	31	2-5 jaar	bloedingsziekte	nee
1073577	Aesculus hippocastanuin	Paarden Kastanje	Gras- en kruidachtigen	30	0-2 jaar	bloedingsziekte	nee
1049392	Aesculus hippocastanuin	Paarden Kastanje	Gras- en kruidachtigen	31	2-5 jaar	bloedingsziekte	nee
1049637	Aesculus hippocastanuin	Paarden Kastanje	Gras- en kruidachtigen	29	2-5 jaar	bloedingsziekte	nee

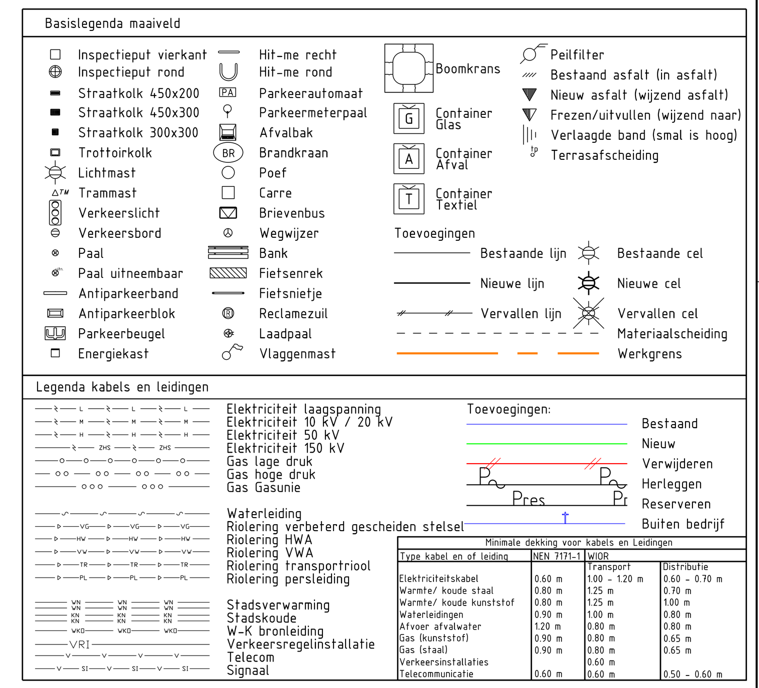

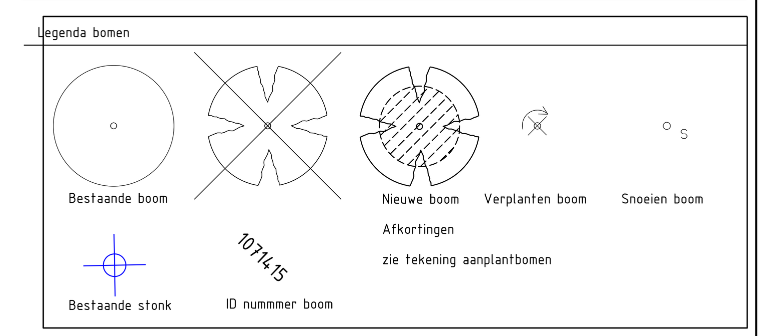

Gemeente Amsterdam

Ingenieursbureau

Weesperstraat 430
Postbus 12693
1100 AR Amsterdam

Opdrachtgever: Verkeer en Openbare Ruimte				
Project: Park Frankendael groot onderhoud bomen				
Onderwerp: Kapvergunnings aanvraag tekening				
Project ID: 260023	Behoort bij:		Fase: DO	Status: Concept
Tekening ID: 260023-AIB-GV~X-XXXXX-DR-C-0001	Bladnummer: BOMEN	Van: 1	Schaal: 1:500	Formaat: A0_841X1470
Opsteller: R.t. Linde	D.D.: 05-03-2026		Victornr: Ntb	Wijziging:
Controle:	D.D.: ---			
Vrijgegeven:	D.D.: ---			

Auteursrechten voorbehouden