





KLEUREN & MATERIALEN		
onderdeel	materiaal	kleur
gevels	zandwich	zilvergrijs (Ral 9006)
gevelaccenten/-stijlen	zandwich	zilvergrijs (Ral 9006)
gevelplinten	prefab beton	natuur
kozijnen	kunststof	zilvergrijs (Ral 9006)
deuren	kunststof	zilvergrijs (Ral 9006)
ramen	kunststof	zilvergrijs (Ral 9006)
overheaddeuren	sectionsdeur	zilvergrijs (Ral 9006)
dockdeuren	sectionsdeur	antraciet (Ral 7018)
doekhoelers	rubber	zwart
deksbedekking	PVC	lichtgrijs (als bestaand)
dakrand	zetwerk	zilvergrijs (Ral 9006)
tanken	dakwandprofiel	zilvergrijs (Ral 9006)

REXWOOD BRANDYVELIGHEID

brandwerende zelfkullende deur (x min.)
zonder los voorwerp te openen vluchtover-
brandslanghaspel x m - 100 kPa - 1,2m/3h
draagbaar blustoestel
vluchtwegaanduiding normale uitgang (verlicht)
vluchtwegaanduiding (verlicht)
vluchtwegaanduiding (verlicht)

WANDEN en PLAFONDS volgens bouwbesluit afd. 2.9 par. 2.9.1 art. 2.67 en 2.68
VLOEREN en TRAPPEN volgens bouwbesluit afd. 2.9 par. 2.9.1 art. 2.69
DAK en DAKLICHTEN volgens bouwbesluit afd. 2.9 par. 2.9.1 art. 2.71
DOORVLOEREN in brandscheidingen met afsluiting
die voldoet aan WECBO eis

ISOLATIEVOORZIENINGEN volgens NEN 1068		
gebouw wordt niet verwarmd voor het verblijven van mensen, geen elzen bereikt isolatiewaarden, weliswaar wordt onderstaande toegepast		
onderdeel	mateeriaal	Rc (m ² KW)
dak	sandwich (PIR 200mm)	6,00
gevels	sandwich (PIR 140mm)	6,3
kozijnen	isolierend glas HR++	U = 0,91



Project
Rouveen Kaasspecialiteiten - Fase IV
Onderdeel
gevels en situatie

Opdrachtgever: Rouveen Kaasspecialiteiten Oude Rijksweg 395 7954 GH ROUVEEN T: (0522) 29 82 22 info@rouveenkaas.nl	Schakel: 1.200; 1:1.000 Formaat: 840x1500mm Stuk: definitief Fase: samenvoeg	Datum: 04-12-2023, HV Oms: 07-12-2023, HV 08-12-2023, HV 18-12-2023, HV 20-12-2023, HV	Projectnr: V1837 Bachy: 02.1
Locatie: idem			