


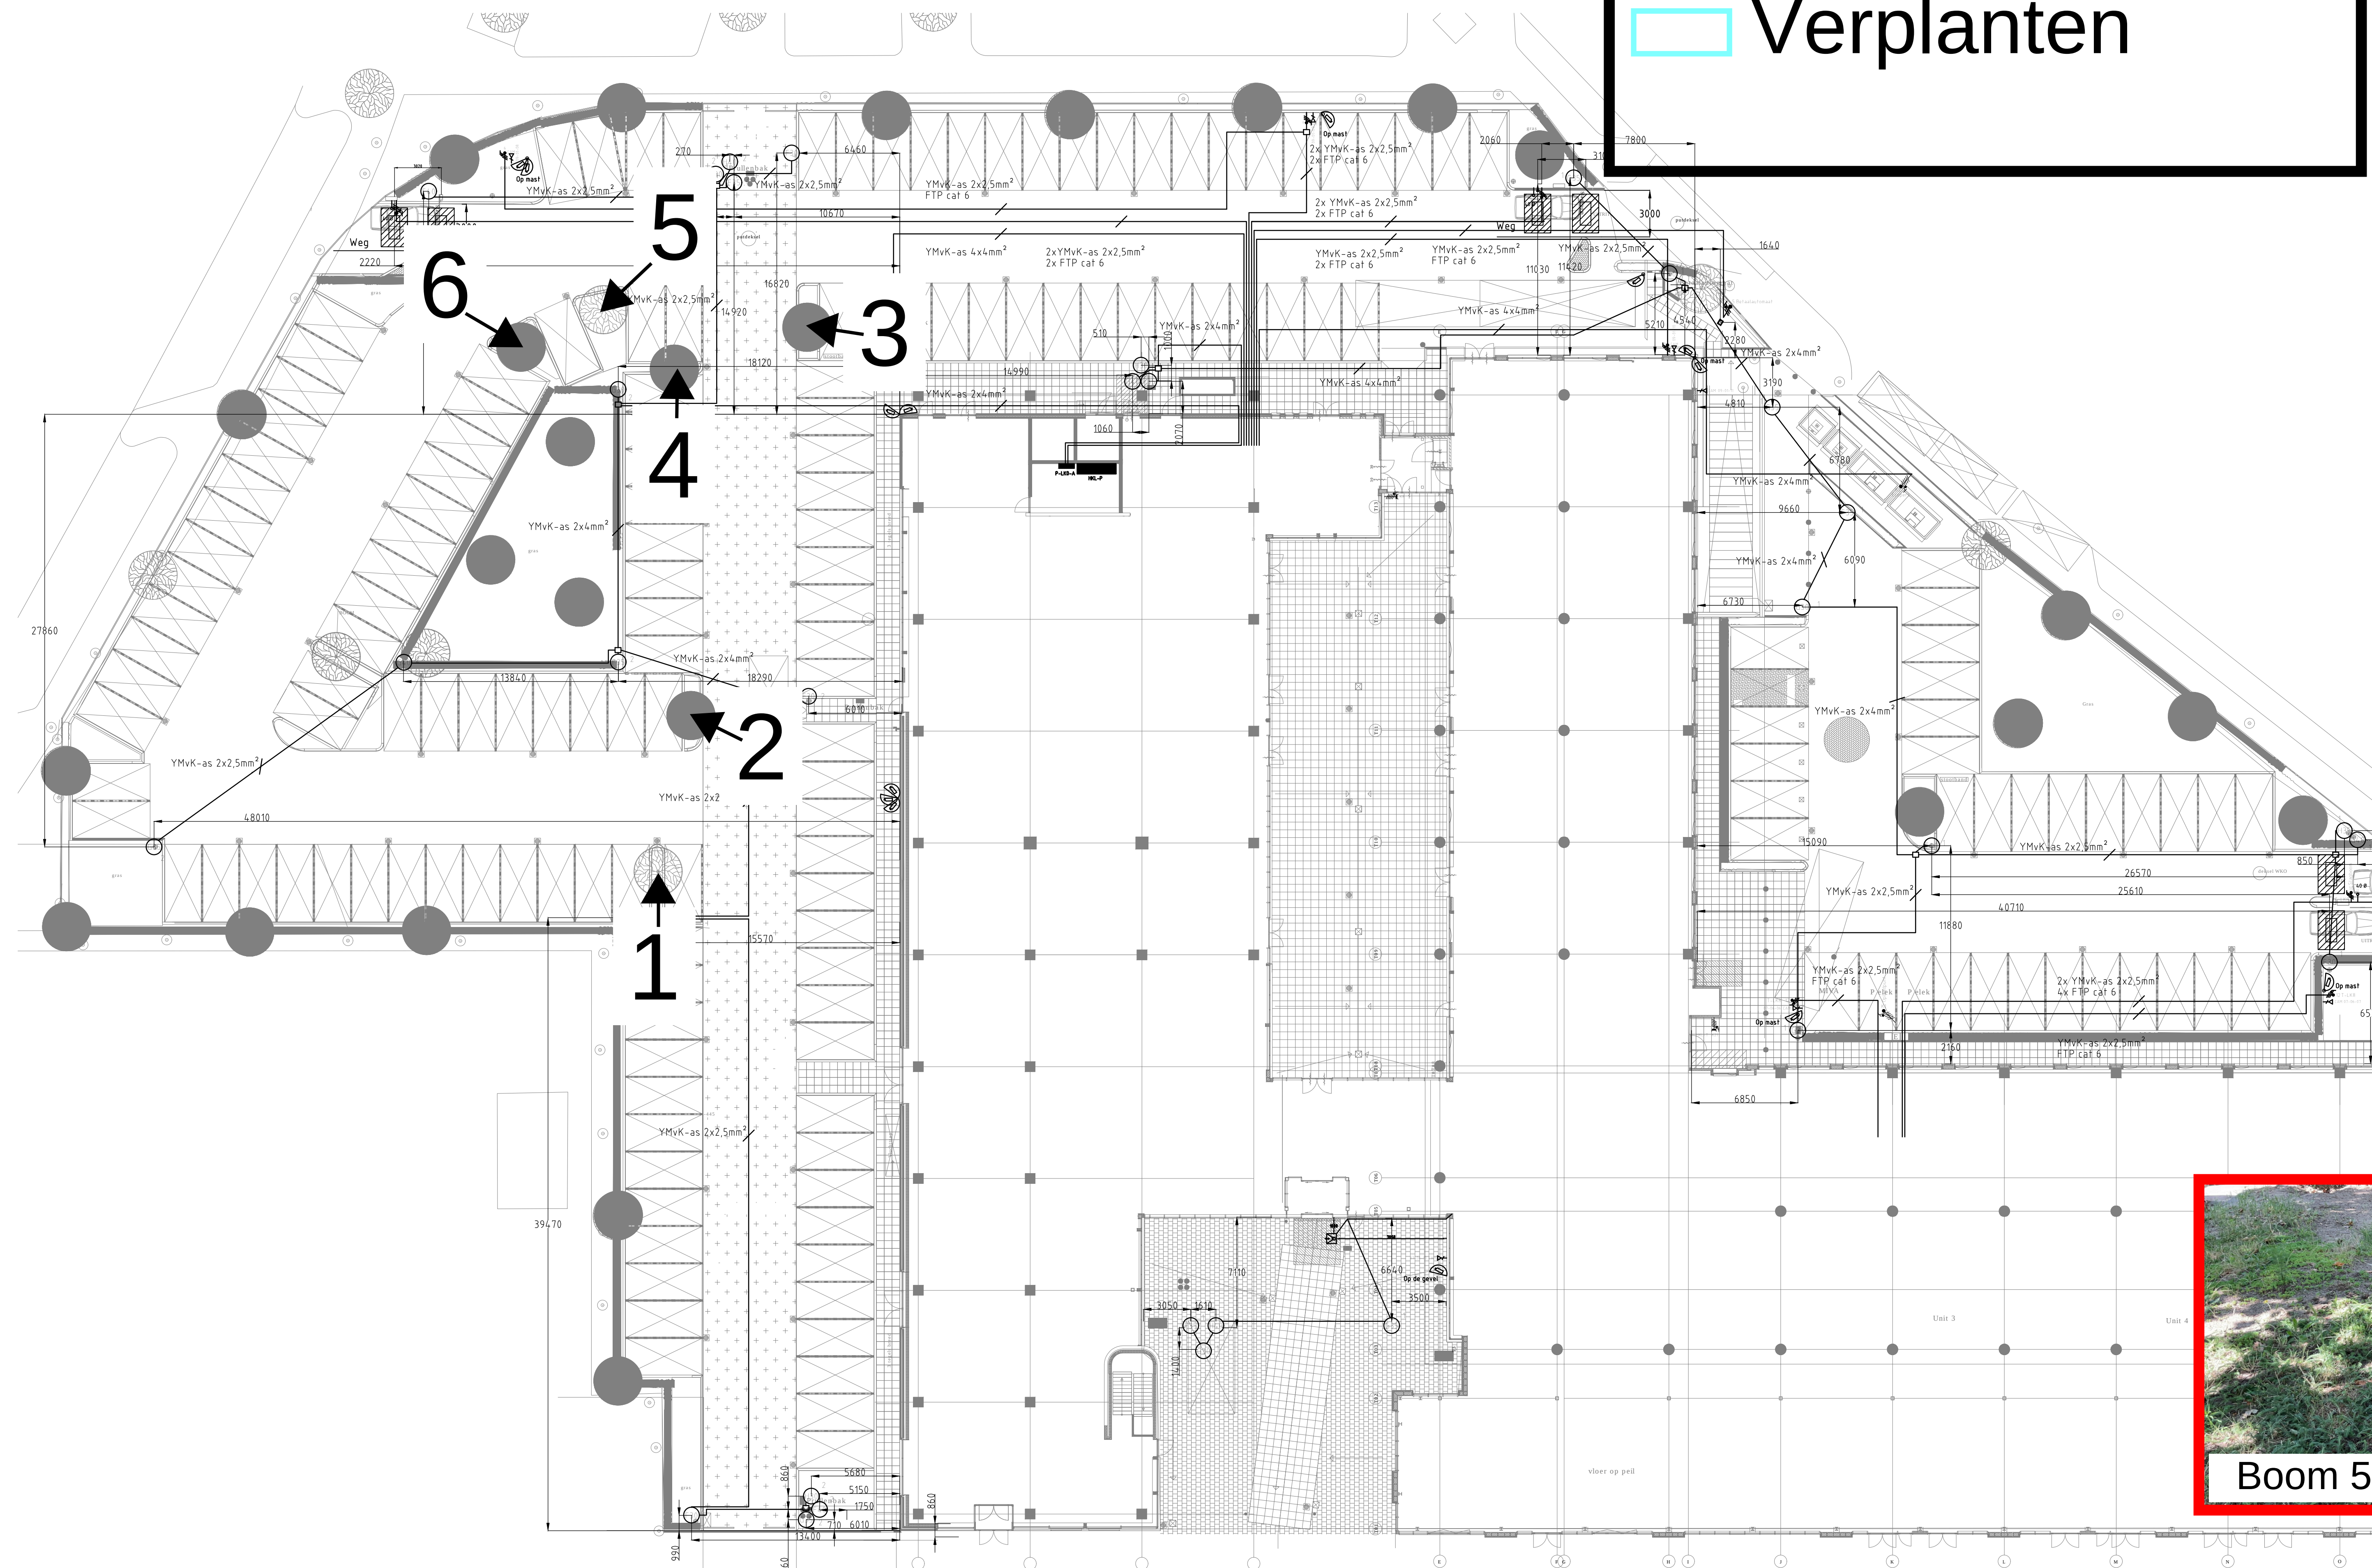


Rooien

Verplanten



Boom 1

Stam = 23cm

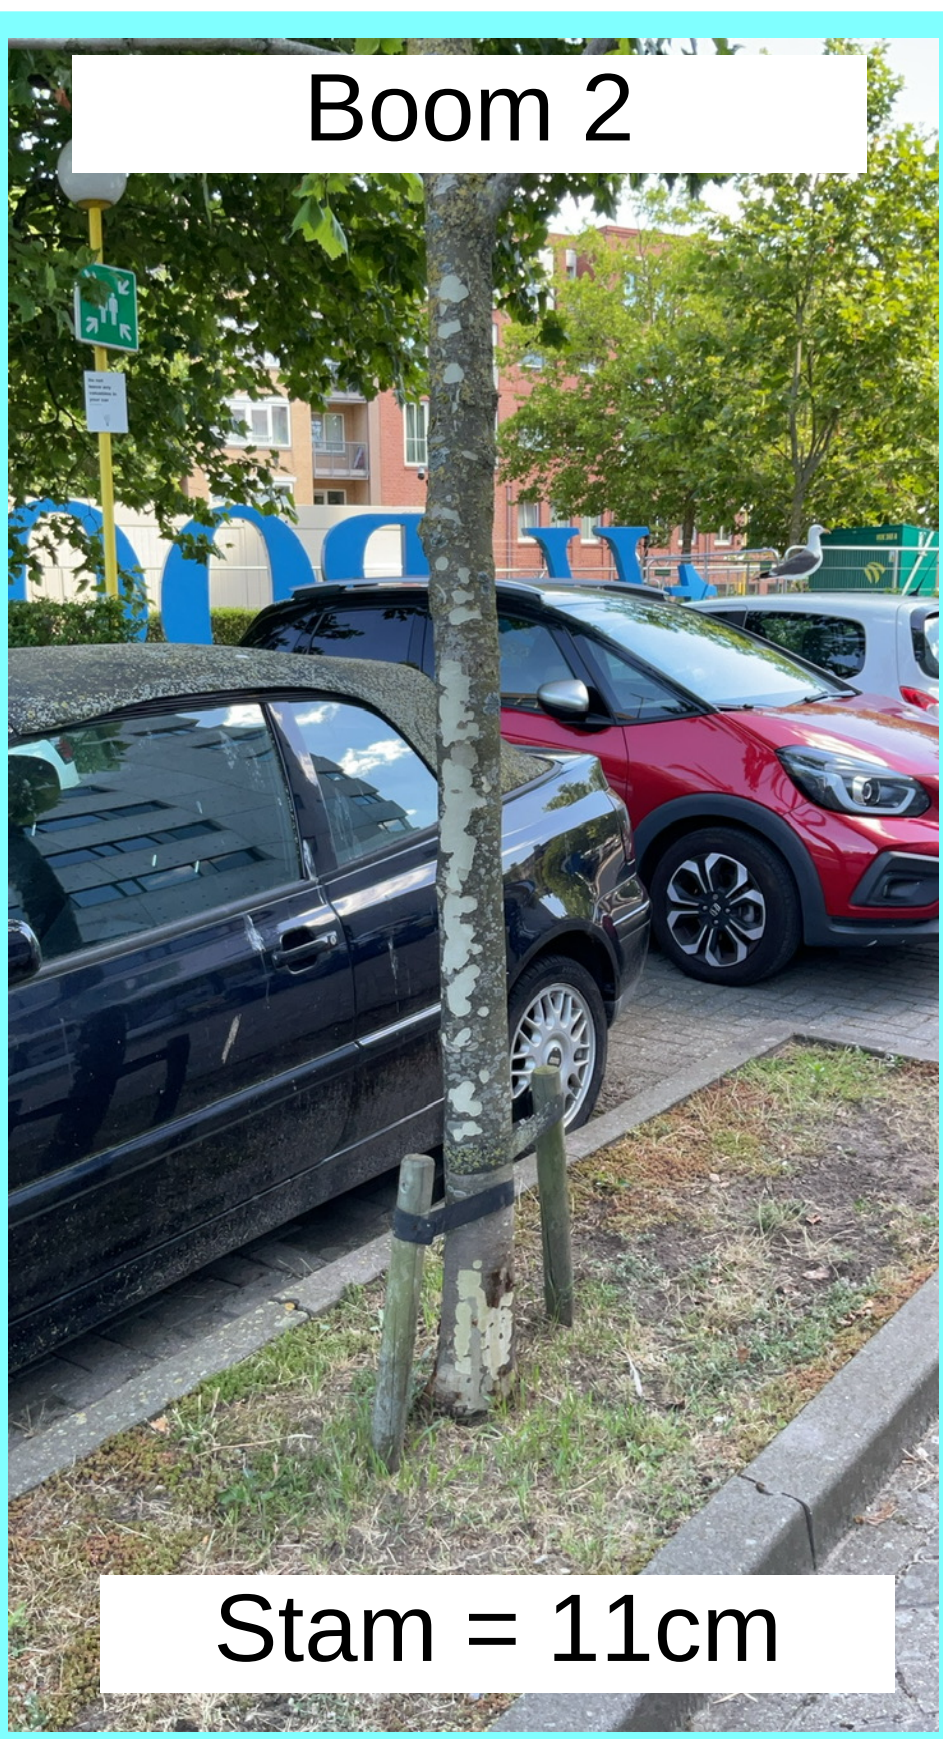

Boom 2

Stam = 11cm




Boom 3

Stam = 11cm



Boom 4

Stam = 12cm

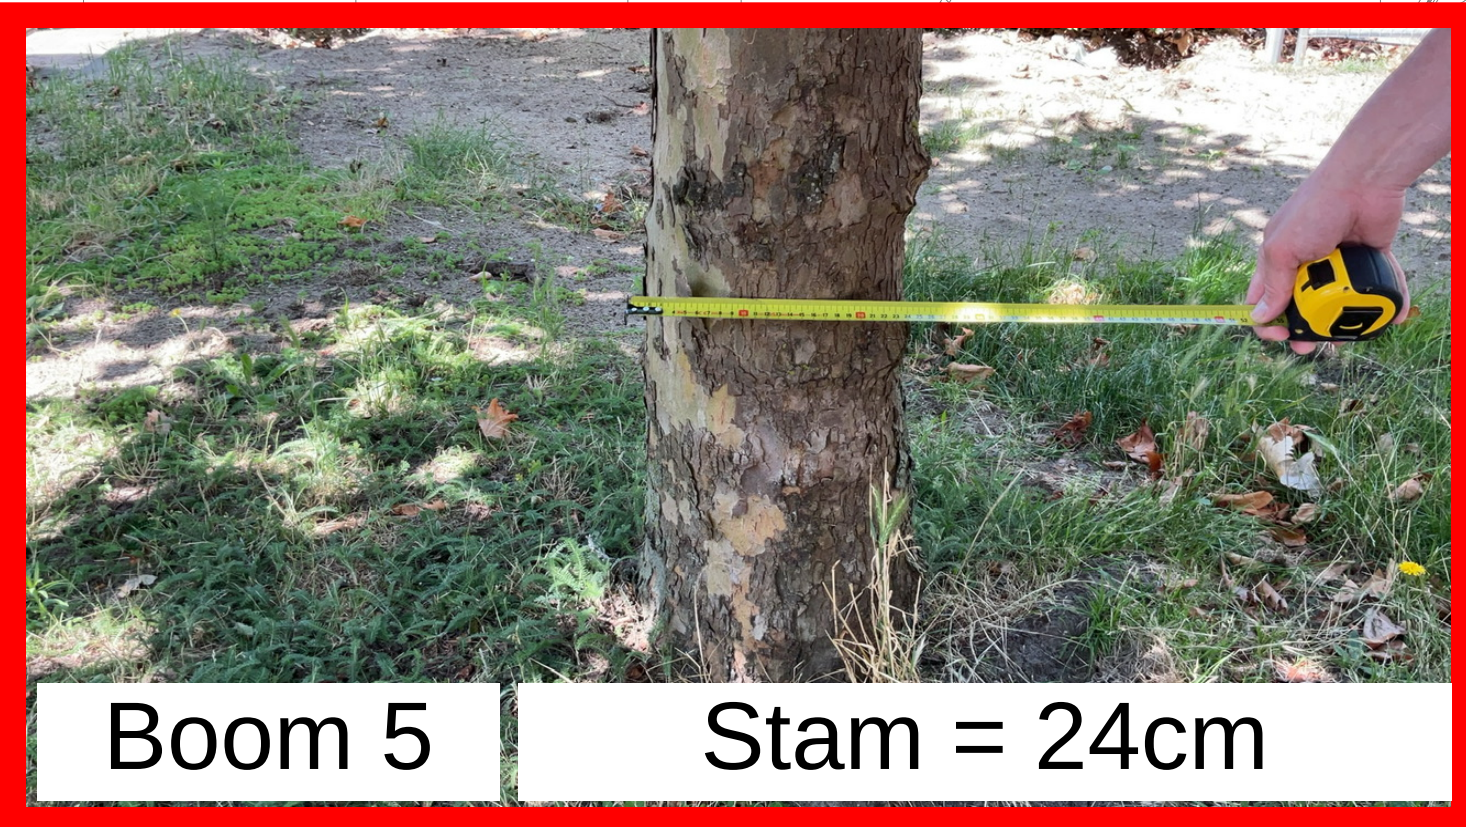

Boom 5

Stam = 24cm



Boom 6

Stam = 10cm

 ELECTRO INSTALLATIETECHNIEK	Hillemweg 36 Postbus 64 3920 AL, Amersfoort T 033 450 08 05 F 033 450 10 13 E info@electro.nl		REVISIE	
	Opdrachtgever: Heijmans Woningbouw bv	Wijk: Omgeving:	Datum:	Get:
	Adviseur: NormNed InstallatieAdvies	A Overst. wijziging	12-5-2017	DKR
	Architect: Penta Architecten BV	B Cammer bij geschied TK	22-5-2018	YL
Project: The Student Hotel Amsterdam City Wibautstraat Amsterdam		Gecentreerd: JK		
Omschrijving: Elektrotechnische Installatie Terreininstallatie		Getekend: MJ	Datum: 4-3-2016	
		Schaal: 1:200	Formaat: A0	
		Tekn.: _____	Projectnr.: _____	
File: Terrein.dwg		PT-200		
Gedrukte onderzetter: 1:200		13043		
©: Projectrevisie: Afdeling: 13043 City Living Amsterdam 27 Tekeningen/Overleggen/Terrein: DWG: Tervise voor Revisies 141125 0: Projectrevisie: Afdeling: 13043 City Living Amsterdam 27 Tekeningen/Overleggen/Terrein: 2022 22-10-2015				