


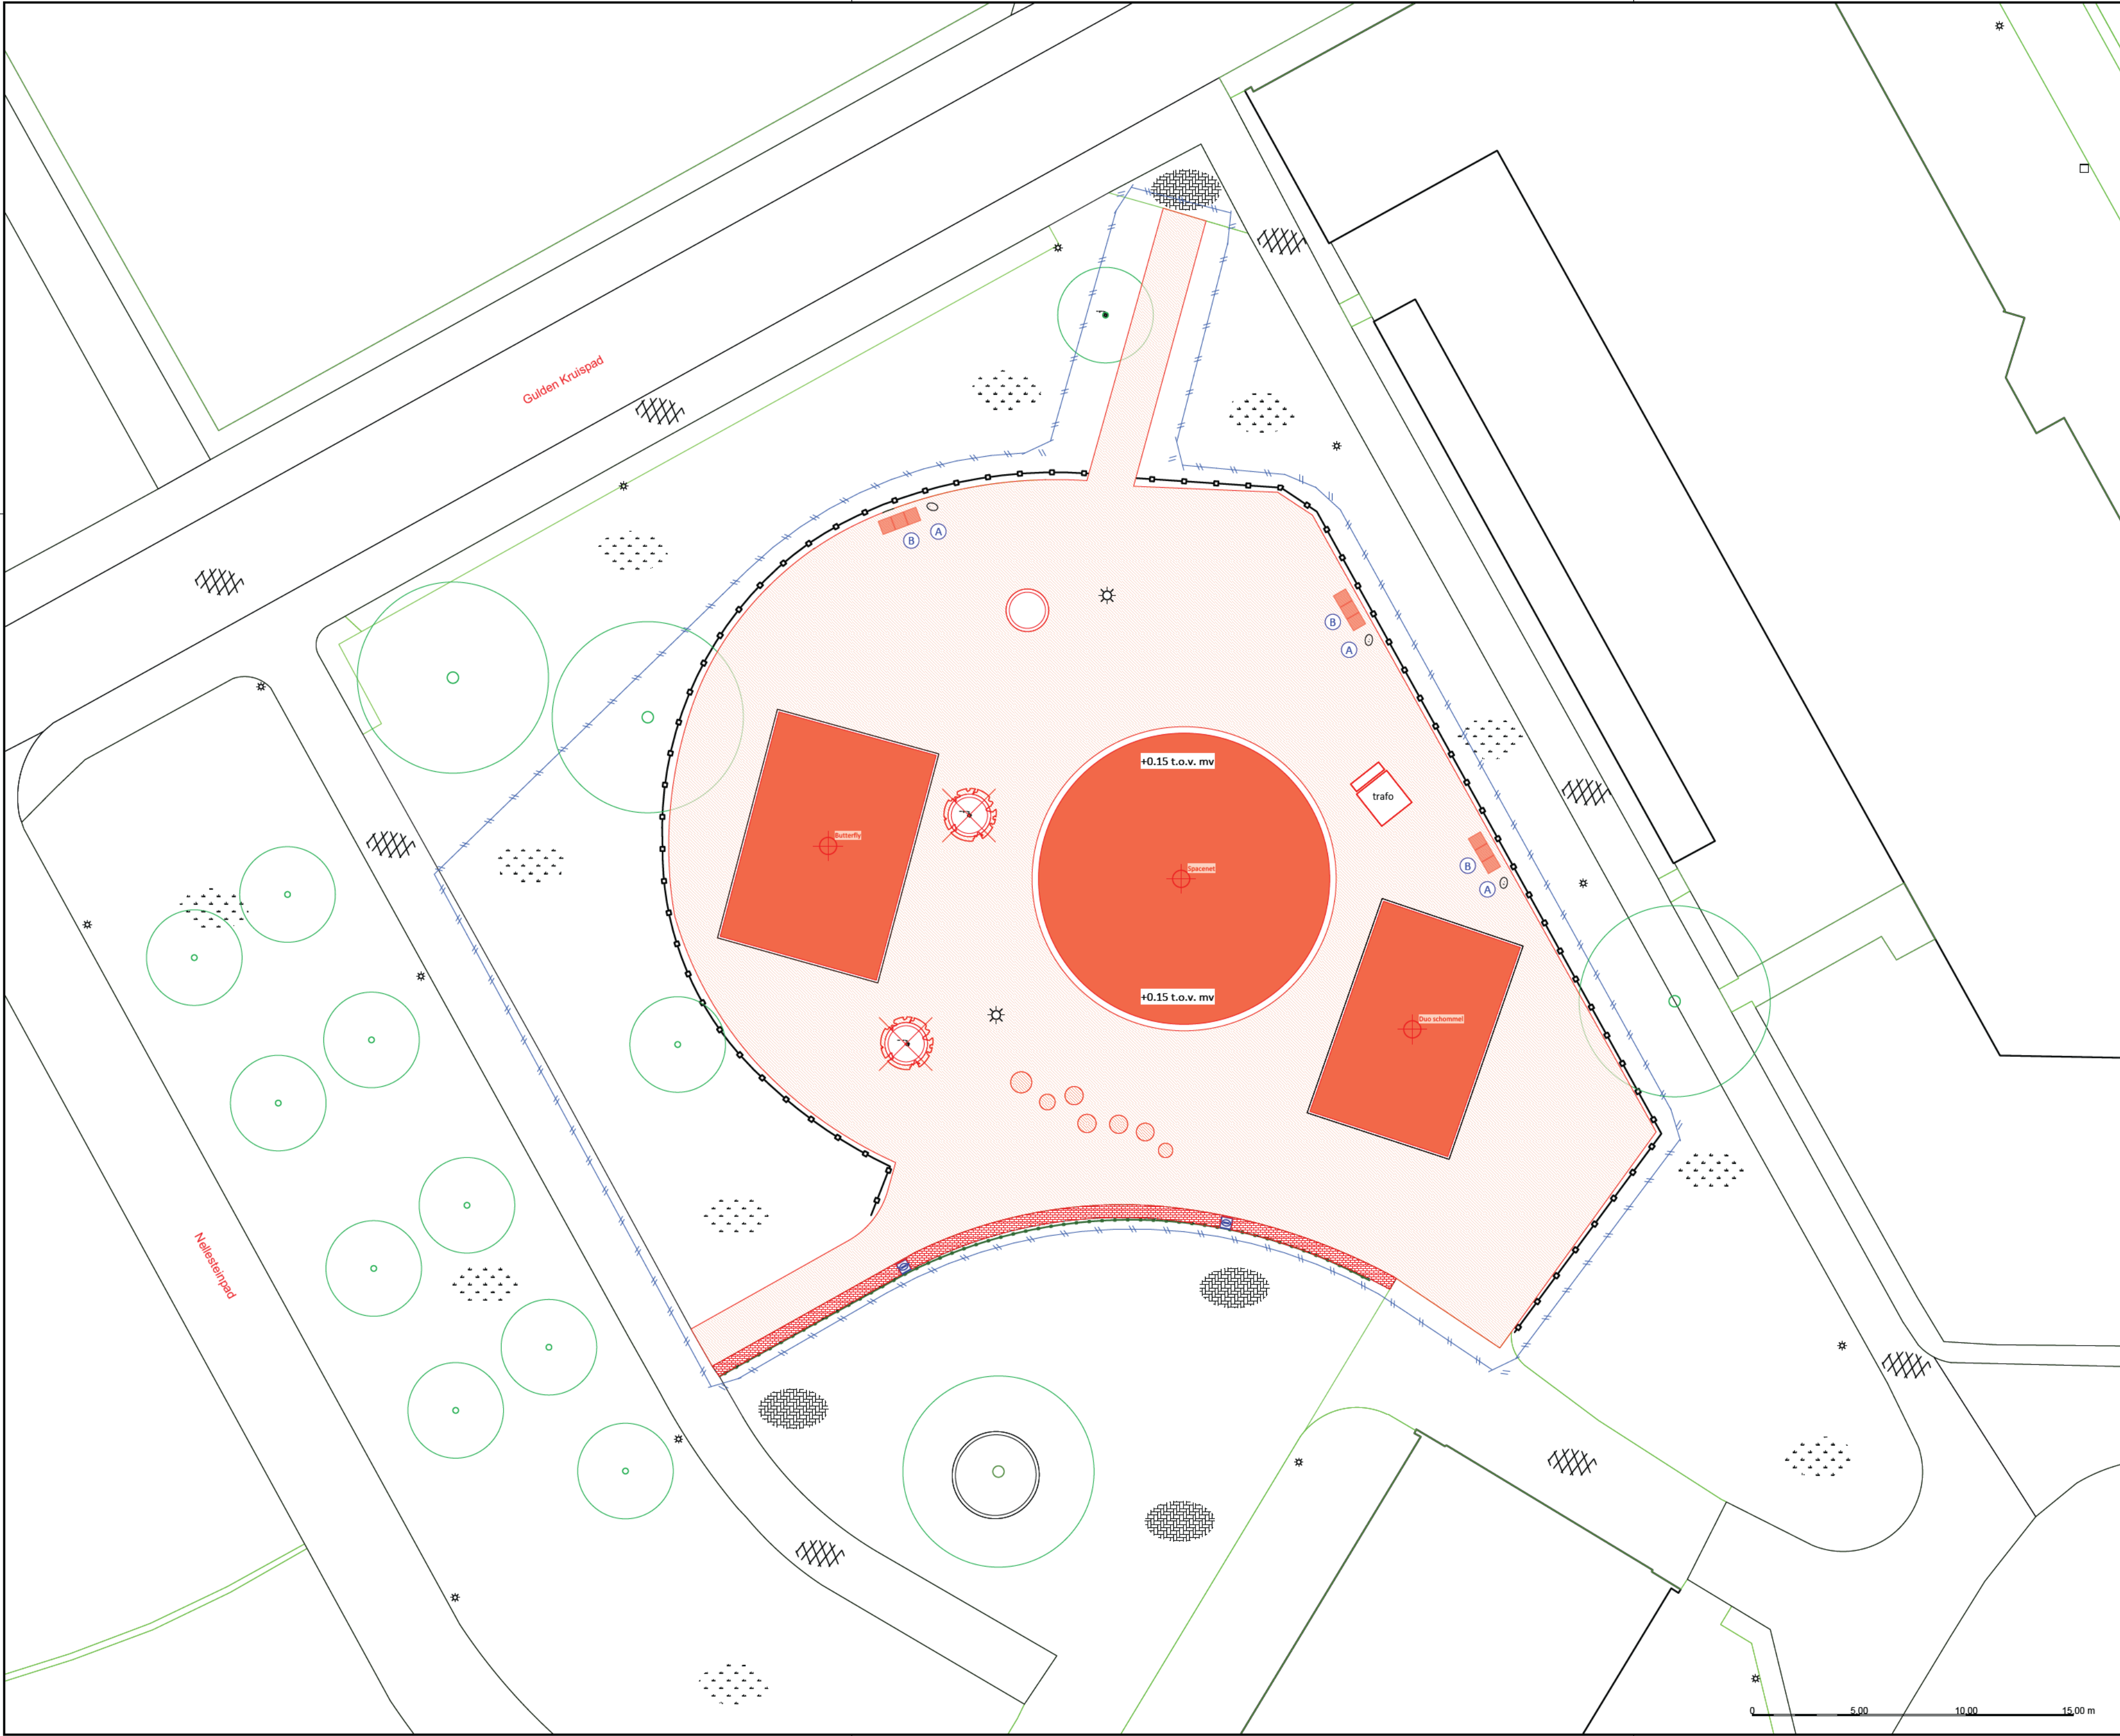

Legenda opruimtekening

V+A SPEELTOESTELLEN

- Duo schommel
- Spacenet
- V+A, klimtoestel spacenet

OPNEMEN T.B.V. HERGEBRUIK SPEELTOESTELLEN

- Opnemen t.b.v. hergebruik combinatietoestel Butterfly, afvoeren naar gemeentewerf locatie: Langerlust

MEUBILAIR

- Hergebruik: Erdi, afvalbak 200ltr, [3st], 2 hergerbuik op locatie 1 afvoeren naar gemeentewerf locatie: Langerlust
- V+A, Parkbank, [3st]
- Bestaande lichtmast.

VERHARDING

- V+A, asfalt, inclusief fundatie puinlaag ± 20cm
- Opnemen t.b.v. hergebruik opsluitband beton 10x20cm, restant afvoeren
- Bestaande betonrand 30cm breed, verlagen en opnieuw stellen, na opbreken asfalt
- Bestaande molgoot. Behouden en herstellen
- Bestaand asfalt voet- / fietspad, behouden
- Bestaande betonstraatstenen voetpad / rijweg, behouden

VALONDERGRONDEN

- V+A, rubber gietvloer, opnemen voor hergebruik onderlaag van betontegels 30x30cm

GROENVOORZIENING

- V+A, bestaande boom, [2st]
- Bestaand gras
- Bestaande boom

TERREINAFSCHEIDING

- Spijlenhekwerk bestaand, behouden

DIVERSEN

- Bestaande kolk.
- Bestaande put.

Werkruimte

N

Speelplan
ADVIES • ONTWERP • INSPECTIE • CURSUS
Transistorweg 53B | 1322CK | Almere | Tel: 036-5236127

TEKENAAR: 	GECONTROLEERD DOOR: 	FORMAAT: ISO A2	PAGINA NR: 1 - 4	SCHAAL: 1:200
PROJECT: P3537	FASE: Definitief	TEKENING NR: P3537-03-01		


PROJECTNAAM:
Herinrichting speelplekken Amsterdam ZO

PROJECTADRES:
Groeneveen 104
1103 EG Amsterdam

OPDRACHTGEVER:
Gemeente Amsterdam - ZO

DATUM:
7-10-2025

[Data Amsterdam](#)

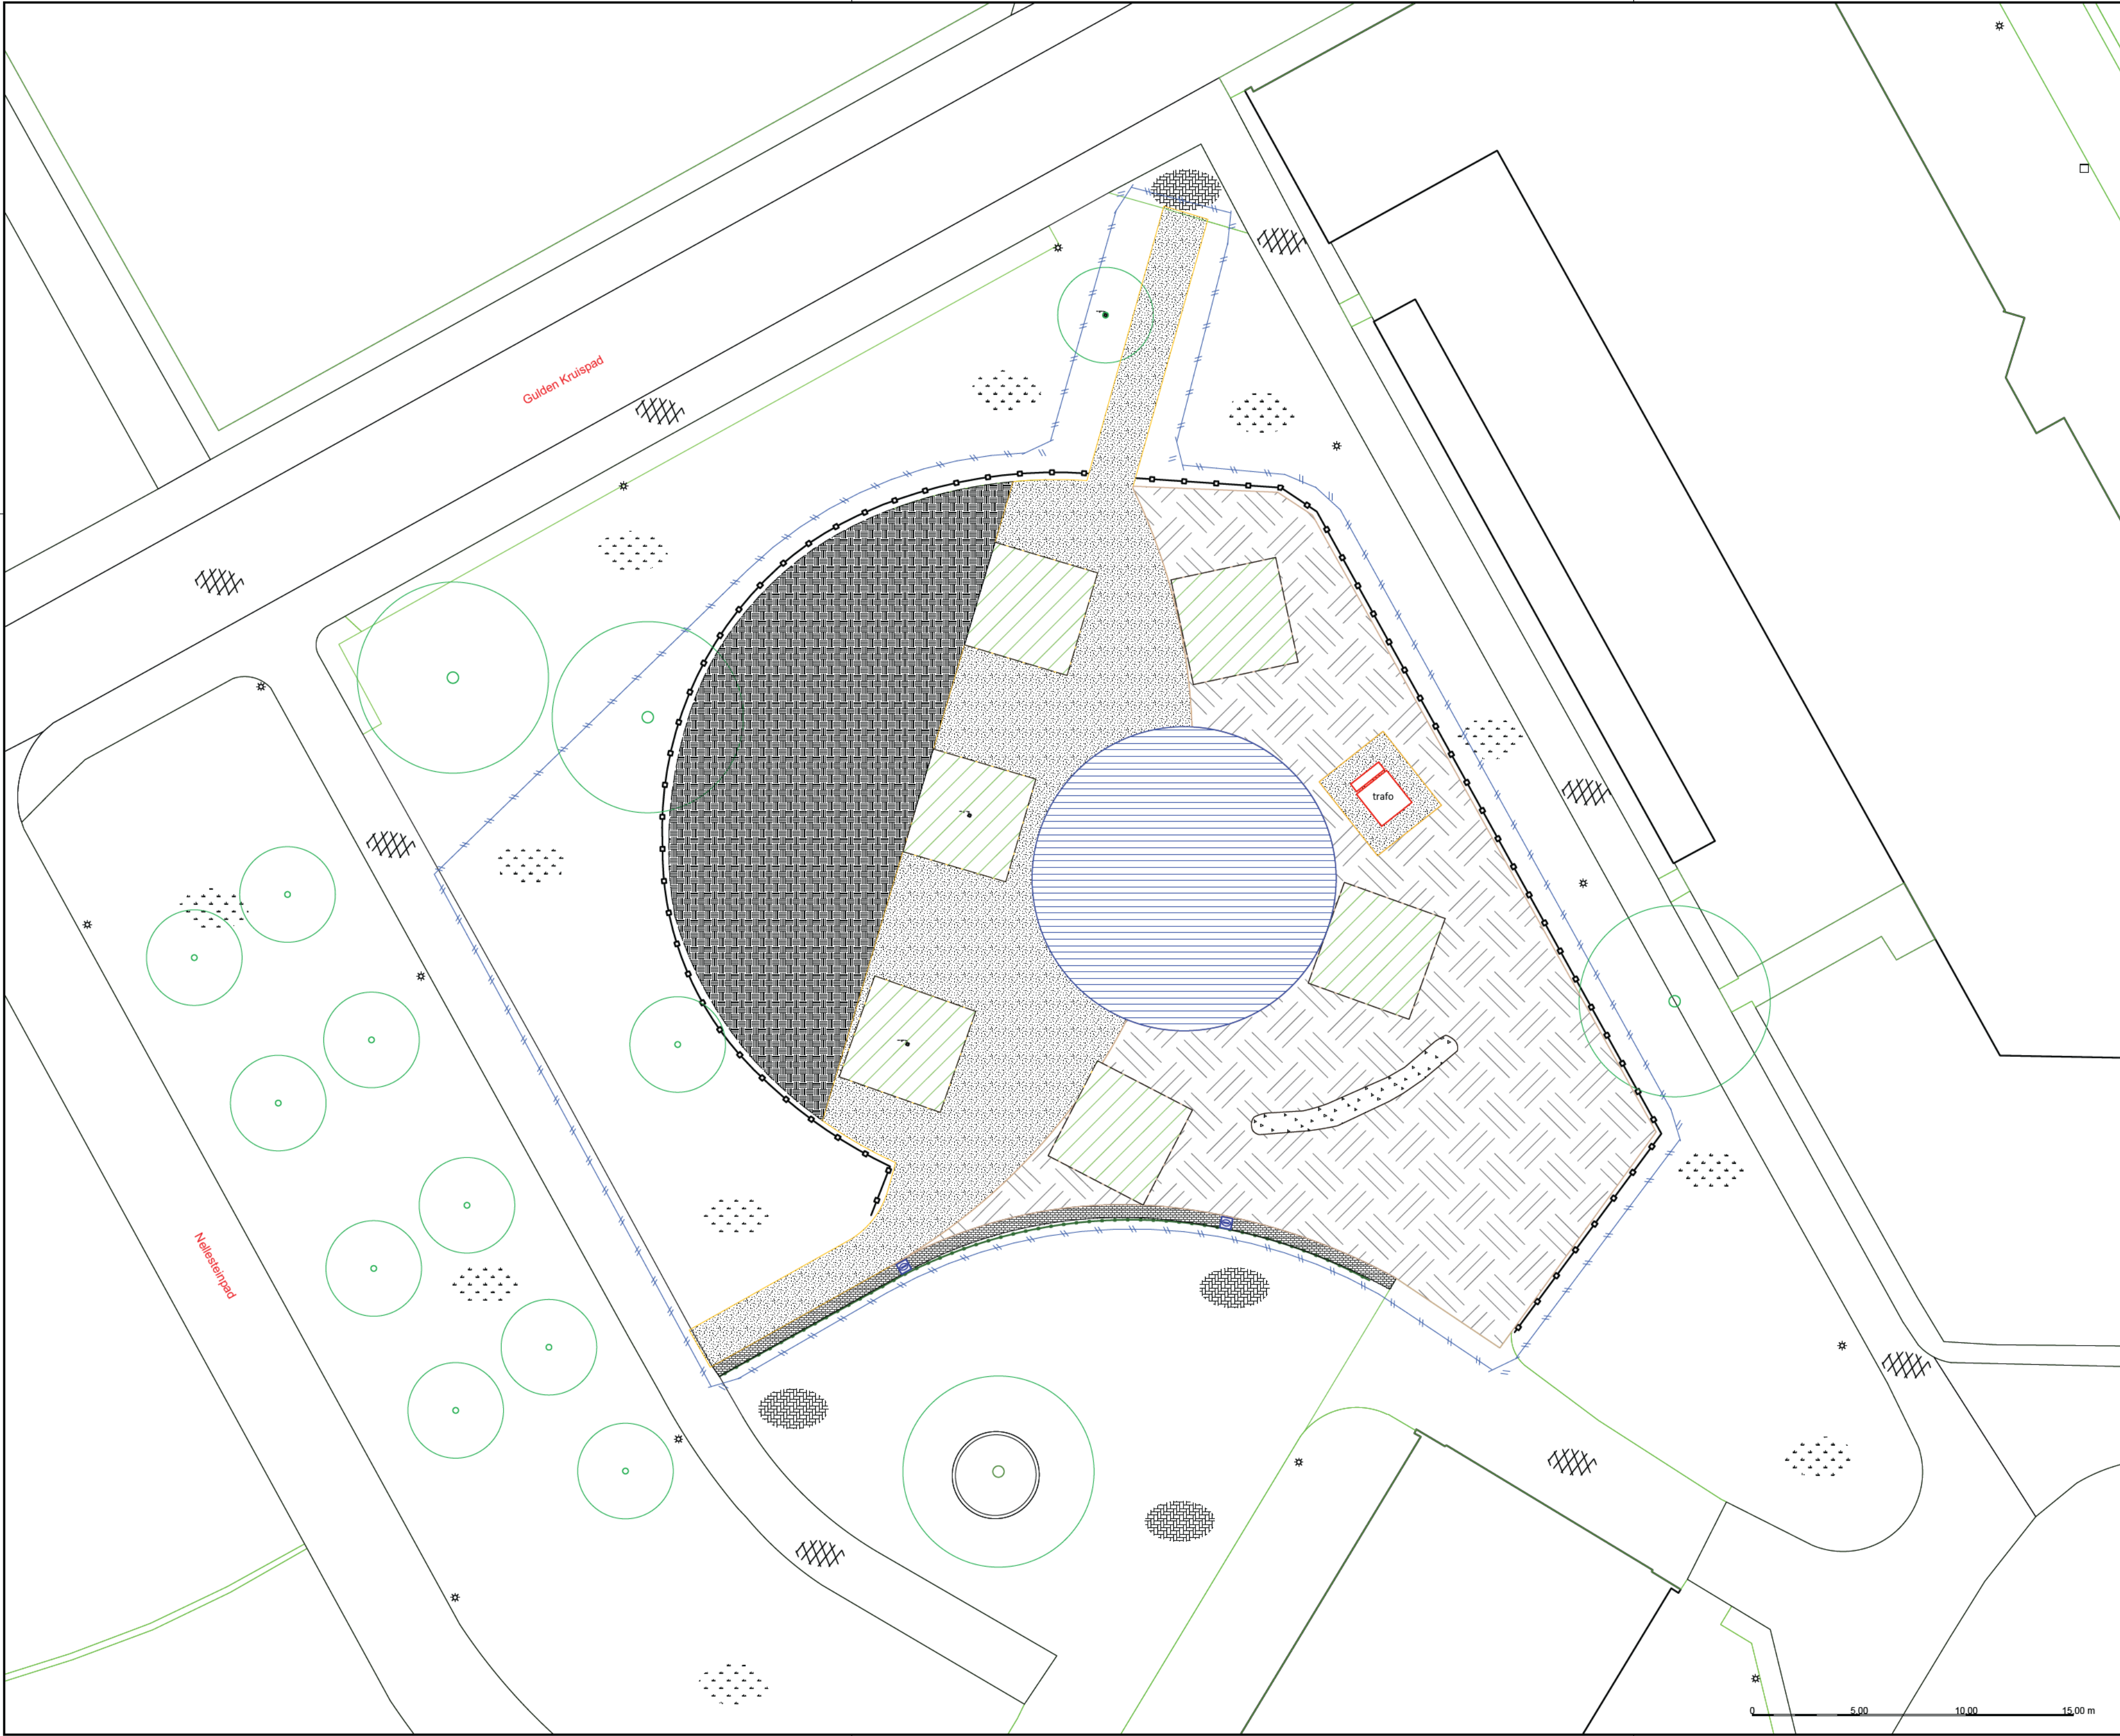

Legenda grondwerk tekening

L+A, straatzand, laagdikte gem. 25cm, vervolgens egaliseren en verdichten.

L+A, straatzand, laagdikte gem. 20cm, vervolgens egaliseren en verdichten.

Ontgraven vak boomgat 5x5x1m, groeiplaatsverbetering. L+A, bomenzand, laagdikte 80cm, op een onderlaag van drainzand, laagdikte 20cm.

L+A, zwarte grond laagdikte gem. 35cm. Vervolgens egaliseren t.b.v. rolgraszoden

Ontgraven straatzand, laagdikte gem. 15cm, vervolgens egaliseren en verdichten.

Na plaatsen speeltoestellen, hergebruik vrijgekomen puin, laagdikte gem. 20cm, daarna L+A Padvast laagdikte ±10cm

Speelplan
ADVIES • ONTWERP • INSPECTIE • CURSUS
Transistorweg 53B | 1322CK | Almere | Tel: 036-5236127

TEKENAAR: 	GECONTROLEERD DOOR: 	FORMAAT: ISO A2	PAGINA NR: 2 - 4	SCHAAL: 1:200
PROJECT: P3537	FASE: Definitief	TEKENING NR: P3537-03-02		


PROJECTNAAM:
Herinrichting speelplekken Amsterdam ZO
Groeneveen 104
1103 EG Amsterdam

[Data Amsterdam](#)

OPDRACHTGEVER: Gemeente Amsterdam - ZO

Grondwerk tekening

DATUM: 7-10-2025

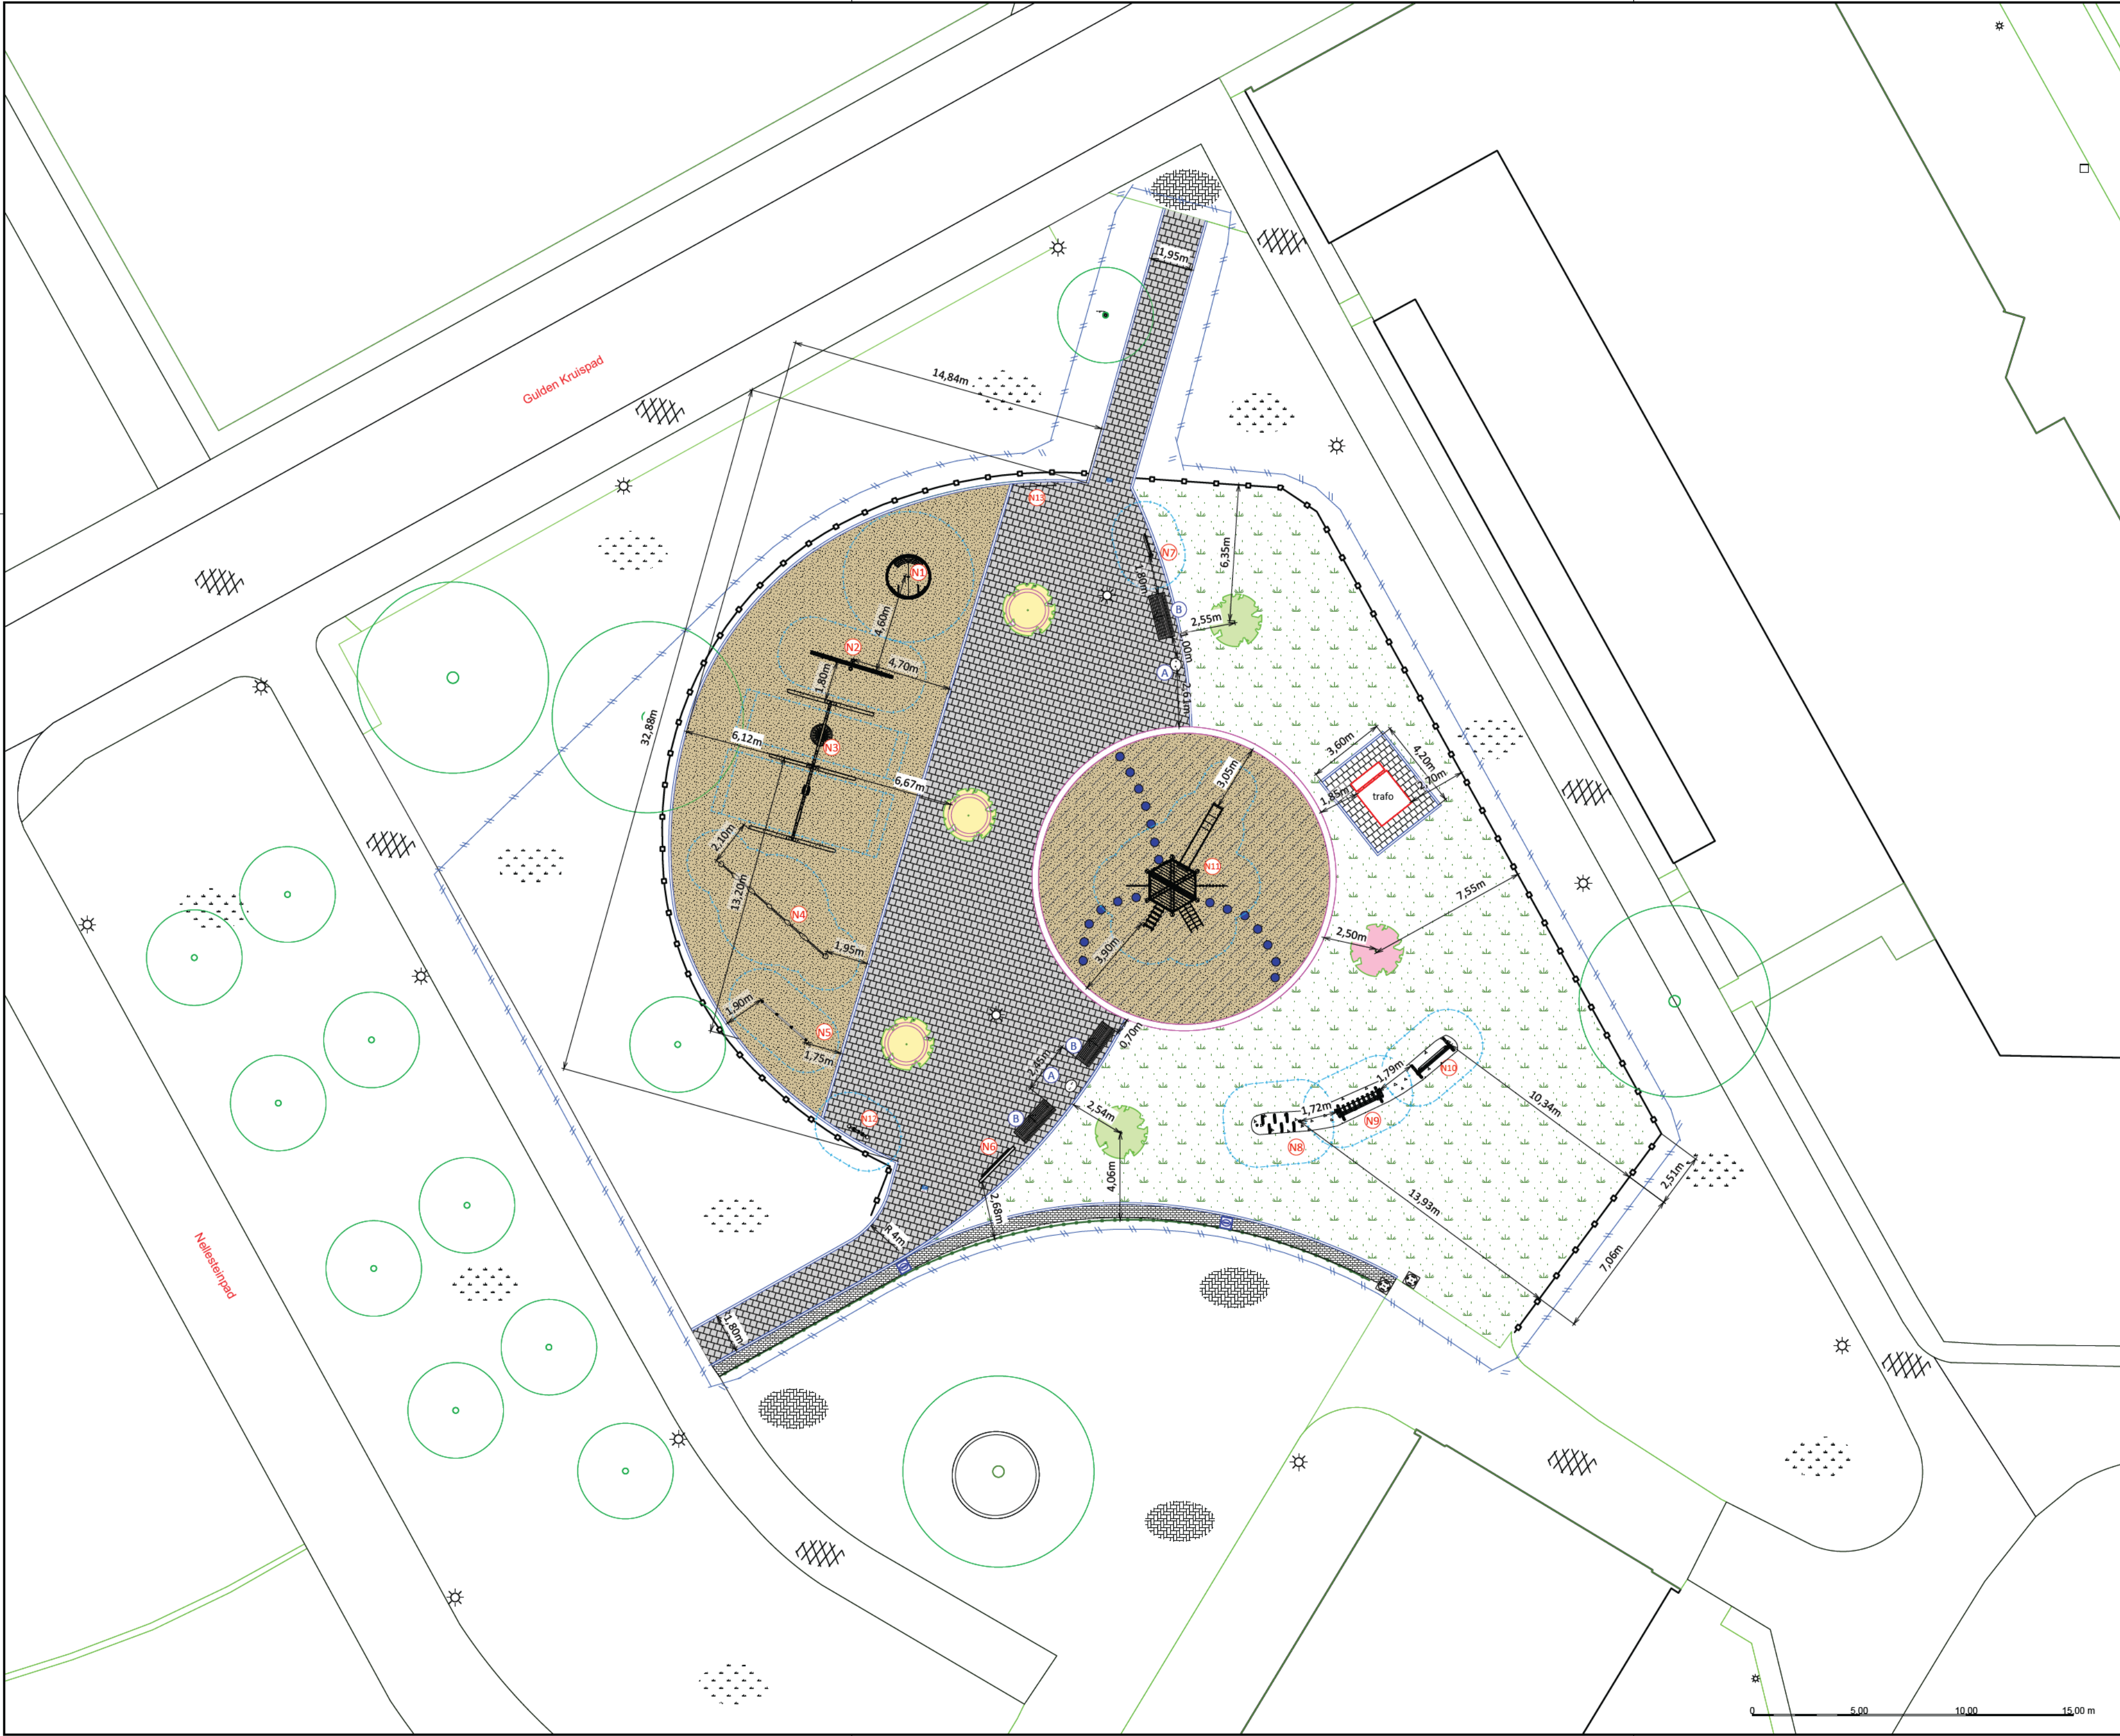

Legenda Inrichting

- L+A SPEELTOESTELLEN, IJSLANDER:
- N1 L+A Draaicarrousel met rolstoelopgang [1113] Valh. 0.37m
 - N2 L+A Kupa wipwap [6590] Valh. 1.50m
 - N3 L+A Kupa combischommel 1x nest, 1x dreumes, 1x standaard zitje. [CS-2-GA07-DA06-H] Valh. 1.53m
 - N4 L+A Kupa zonneboog [6587] Valh. 3.00m
 - N5 L+A Kupa duikelrek 3-delig [6566] Valh. 1.30m
 - N6 L+A Kupa speelpaneel Aqua [6635]
 - N7 L+A Kupa speelpaneel Else [6618]
 - N8 L+A Kupa steltenpad [6640] Valh. 0.36m
 - N9 L+A Kupa balanceerbrug [6574] Valh. 0.60m
 - N10 L+A Kupa junglebalk [6548] Valh. 0.60m
 - N11 L+A Kupa Ole combinatietoestel [6586] Valh. 1.80m
 - N12 L+A Kupa max boter, kaas en eieren [6806-MAX]

- L+A SPEELTOESTELLEN:
- N13 L+A emotiebord ISAAC

- MEUBILAIR
- A Hergebruik: Erdi, afvalbak 200ltr, L+A: niet roken lip, veer en magneet [2st]
 - B L+A zitbank Canapé met rugleuning 2,1m. [Erdi]
 - Bestaande lichtmast

- VERHARDING
- L+A opsluitband beton 10x20cm
 - Bestaande betonbanden, opnieuw stellen op maaiveld niveau ±10cm zakken
 - L+A betontegel 30x30x5cm. Grijs. Halfsteens. Met strek
 - L+A halfverharding, Padvast, tpv toestel N8, N9, N10
 - Bestaand asfalt voet- / fietspad., behouden
 - Bestaande betonstraatstenen voetpad / rijweg, behouden
 - Bestaande molgoot. Behouden en herstellen
 - L+A, betontegel anti-roken, [2 st]

- VALONDERGRONDEN
- L+A valdempende rubber gietvloer, beige RAL1001. Valh. 3.00m, inclusief ondervloer van betontegels 30x30cm
 - L+A valdempende rubber gietvloer, beige RAL1001. Valh. 1.80m, inclusief ondervloer van betontegels 30x30cm
 - L+A figuren in valdempende rubber gietvloer ø40cm, blauw RAL5015, Valh. 1.80m, [20st]

- GROENVOORZIENING
- L+A rolgraszoden
 - Bestaand gras
 - L+A Honingboom, Staphnolobium japonicum 18/20cm [3st] Incl. 3 boompalen met jute banden en bio based gietrand 30cm en beluchtingsbuis
 - L+A Amberboom, Liquidambar styraciflua 'Moraine' 18/20cm [2st] Incl. 3 boompalen met jute banden en bio based gietrand 30cm en beluchtingsbuis
 - L+A Judasboom) Cercis canadensis 'Forest Pansy' 18/20cm. [1st] Incl. 3 boompalen met jute banden en bio based gietrand 30cm en beluchtingsbuis
 - Bestaande boom

- TERREINAFSCHEIDING
- Spijlenhekwerk bestaand, behouden

- DIVERSEN
- Bestaande kolk
 - Bestaande put

Valruimte speeltoestel (conform opgave fabrikant)
Werkruimte
Maten in meters

Nieuw niveau maaiveld is als uitgangspunt gelijk aan huidige niveau maaiveld


Speelplan

ADVIES • ONTWERP • INSPECTIE • CURSUS

Transistorweg 53B | 1322CK | Almere | Tel: 036-5236127

TEKENAAR:	GECONTROLEERD DOOR:	FORMAAT:	PAGINA NR:	SCHAAL:
		ISO A2	3 - 4	1:200
PROJECT:	FASE:	TEKENING NR:		
P3537	Definitief	P3537-03-03		
PROJECTNAAM: Herinrichting speelplekken Amsterdam ZO				
PROJECTADRES: Groeneven 104 1103 EG Amsterdam				
OPDRACHTGEVER: Gemeente Amsterdam - ZO				
Inrichtings tekening				
DATUM: 7-10-2025				

Data Amsterdam

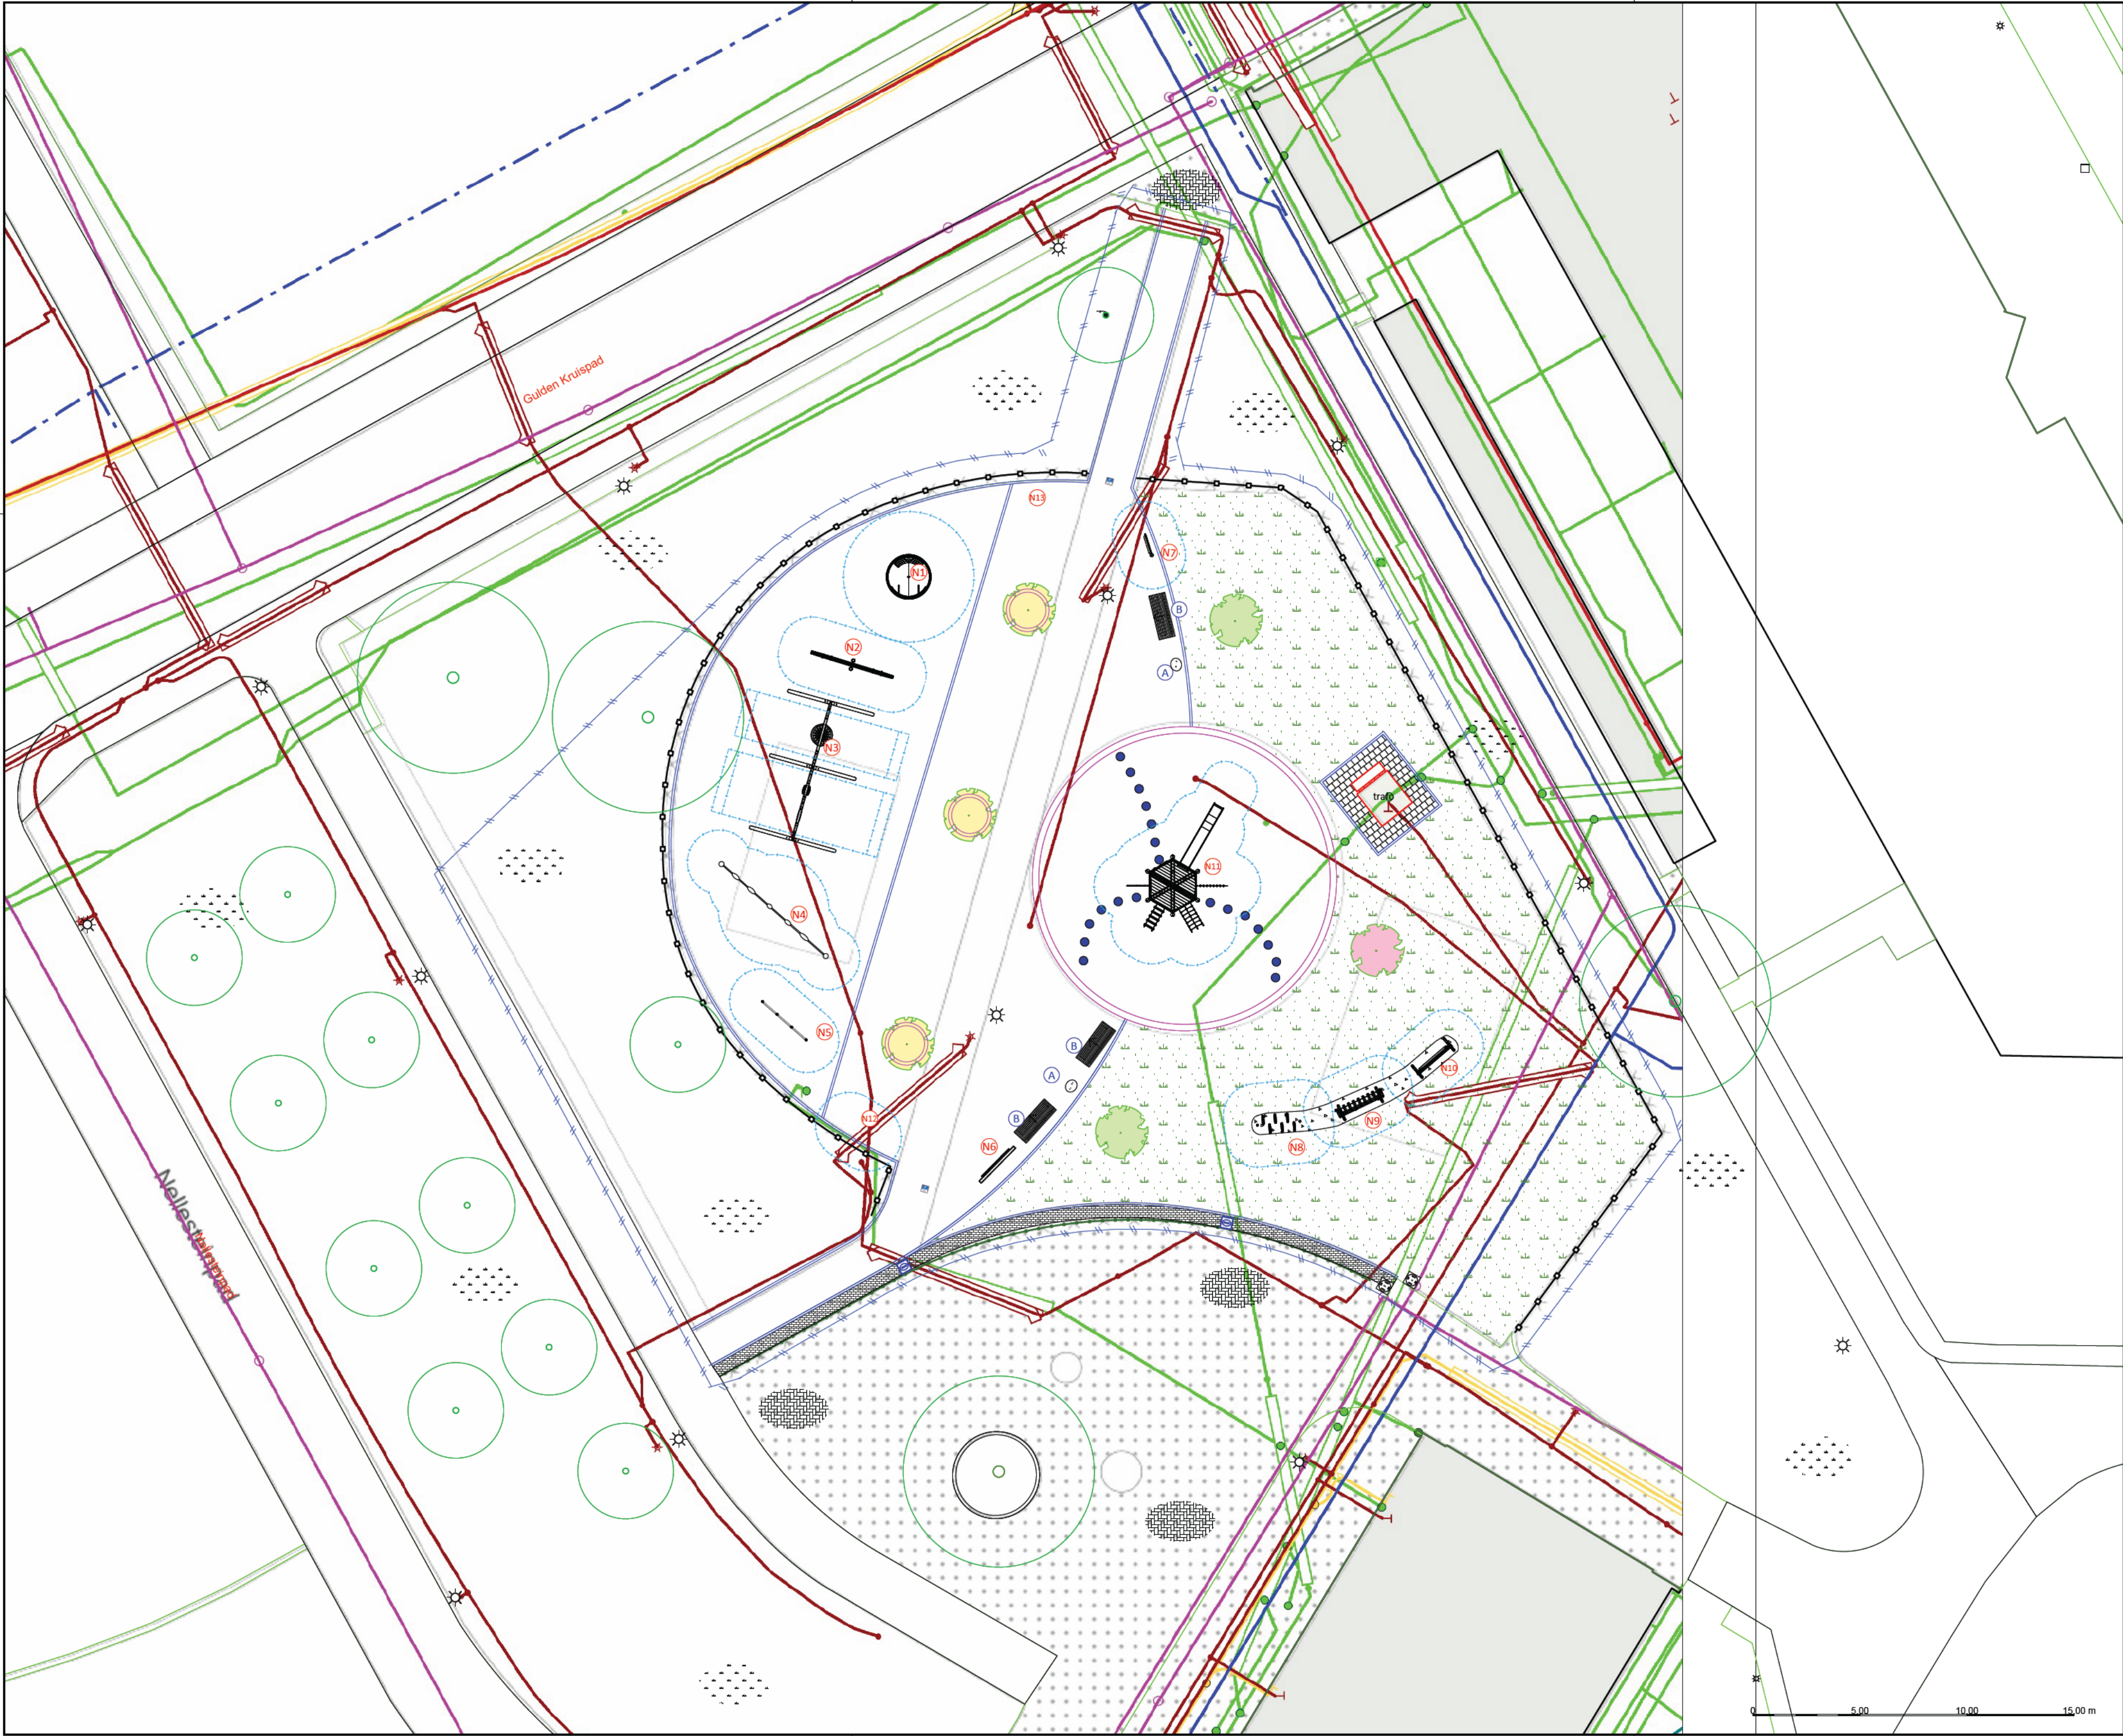

datatransport
KL1010
datatransport
KL1011
datatransport
KL1028
datatransport
KL1040
datatransport
KL1049
datatransport
KL1051
datatransport
KL1177
datatransport
KL1960
gas hoge druk
KL1040
gas lage druk
KL1040
laagspanning
KL1040
laagspanning
KL1693
middenspanning
KL1040
riool over/onderdruk
KL1088
riool vrijval
KL1088
warmte
KL1028
water
KL1088



ADVIES • ONTWERP • INSPECTIE • CURSUS
Transistorweg 53B | 1322CK | Almere | Tel: 036-5236127

TEKENAAR: 	GECONTROLEERD DOOR: 	FORMAAT: ISO A2	PAGINA NR: 4 - 4	SCHAAL: 1:200
PROJECT: P3537	FASE: Definitief	TEKENING NR: P3537-03-04		
PROJECTNAAM: Herinrichting speelplekken Amsterdam ZO				
PROJECTADRES: Groeneveen 104 1103 EG Amsterdam				
OPDRACHTGEVER: Gemeente Amsterdam - ZO				
Inrichtings tekening + KLIC				
DATUM: 7-10-2025				

[Data Amsterdam](#)

Herinrichting speelplekken Amsterdam ZO
Groeneveen 104
1103 EG Amsterdam

Gemeente Amsterdam - ZO

Inrichtings tekening + KLIC

7-10-2025