

OPMERKINGEN

VOOR GEGEVENS BETREFFENDE DE DRAAGCONSTRUCTIE WORDT VERWEZEN
NAAR DE DOCUMENTATIE VAN VAN DER VORM ENGINEERING BV.

VOOR GEGEVENS BETREFFENDE DE VOLGENDE ONDERDELEN WORDT VERWEZEN NAAR DE DOCUMENTATIE VAN DESBETREFFENDE ADVISEUR, ZIE ONDERSTAANDE LIJST.

- DAGLICHTTOETREDING: CDC
- SPUVENTILATIE: CDC
- MILIEUPRESTATIE: CDC
- THERMISCHE ISOLATIE EN VOCHTWERING: CDC
- GELUIDSISOLATIE EN AKOESTIEK: CDC
- BRANDVEILIGHEIDCONCEPT: CDC
- GELUIDWERING VAN DE GEVEL: CDC
- GEBOUWINSTALLATIES: WILLEMS TECHNISCH ADVIESBUREAU BV.
- ENERGIEPRESTATIE GEBOUW (BENG): WILLEMS TECHNISCH ADVIESBUREAU BV.

MSB. HET BEPALEN VAN DE DE HOOGTE VAN VLOERAFSCHEIDINGEN
TRAPLEUNINGEN WORDT UITGEAAN VAN HET RECHTENS VERKREGEN NIVEAU
BK. VLOERAFSCHEIDINGEN = 1000MM VANAF DE VLOER.
BK. VLOERAFSCHEIDINGEN = 1200MM VANAF DE VLOER INDIEN DE VLOER
HOGER LIGT DAN 3 M BOVEN EEN AANGRENZENDE VLOER OF HET
ANSLUITLENDE TERRAIN
BK. AFSCHEIDING T.P.V. DE TRAP = 850mm VANAF DE VOORKANT VAN DE
STUPELSTAPPEN
VOOR OPENINGEN IN DE VLOERAFSCHEIDINGEN WORDT VERWEZEN NAAR
BOUWBESLUIT ART. 2.19. VOOR OVERKLAUTERBAARHEID IN DE
VLOERAFSCHEIDINGEN WORDT VERWEZEN NAAR BOUWBESLUIT ART. 2.20.

ALLE TRAPPEN HEBBEN AAN TEN MINSTE EEN ZIJKANT EEN LEUNING,
DE BOVENKANT VAN DE LEUNING LIGT, GEMETEN BOVEN DE VOORKANT VAN
EEN TREDEVAK VAN DE TRAP, OP EEN HOOGTE VAN TEN MINSTE 0,8 M EN
TEN HOOGSTE 1 M.

DEUREN TPV. EEN VERKEERSROUTE HEBBEN EEN VRIJE DOORGANG MET EEN BREEDTE VAN TEN MINSTE 0,85 M EN EEN HOOGTE VAN TEN MINSTE 2,3M

DEUREN, RAMEN, KOZIJNEN EN DAARMEE GELIJK TE STELLEN
CONSTRUCTIEONDERDELEN IN EEN SCHEIDINGSCONSTRUCTIE VAN EEN
NIET-GEMEENSCHAPPELIJKE RUIMTE DIE VOLGENS NEN 5007 BEREIKBAAR
ZIJN VOOR INBRAAK, HEBBEN EEN VOLGENS NEN 5096 BEPAALDE
INBRAAKWERENDHEID DIE VOLDOET AAN DE IN DIE NORM AANGEGEVEN
WEERSTANDSKLASSE 2

OPENINGEN IN DE UITWENDIGE SCHEIDINGSCONSTRUCTIE TBV. LUCHTVERVERSING, ROOKGASAFVOER EN ONT- EN BELUCHTING VAN DE BINNENRIOLERING EN HEMELWATERAFVOER VOORZIEN VAN EEN RATTENSCHERM OVERIGE OPENINGEN IN DE UITWENDIGE SCHEIDINGSCONSTRUCTIE NIET GROTER DAN 0,01 M.

EEN BESLOTEN RUIMTE WAARDOOR EEN EXTRA BESCHERMDE VLUCHTROUTE
EEN BESCHERMDE VLUCHTROUTE, OF BESCHERMDE ROUTE VOERT HEEFT
EEN VERLICHTINGSINSTALLATIE DIE EEN OP EEN VLOER, EEN TREDEVLAKE OF
EEN HELLINGBAAN GEMETEN VERLICHTINGSSTERKTE KAN GEVEN VAN
TEN MINSTE 1 LUX

EEN BESLOTEN RUIMTE WAARDOOR EEN EXTRA BESCHERMEDE VLUCHTROUTE EEN BESCHERMEDE VLUCHTROUTE, OF BESCHERMEDE ROUTE VOERT HEEFT NOODVERLICHTING, NOODOVERLICHTING GEEFT BINNEN 15 SECONDEN NA HET UITVALLEN VAN DE VOORZIENING VOOR ELEKTRICITEIT GEDURENDE TEN MINSTE 60 MINUTEN EEN OP EEN VLOER, EEN TREDEVLAK OF EEN HELLINGBAAN GEMETEN VERLICHTINGSSTERKTE VAN TEN MINSTE 1 LUX

NOODVERLICHTINGSINSTALLATIE UITVOEREN CONFORM NEN-EN 1838,
NEN 6088, NEN 3011 EN NEN 1010

ELEKTRISCHE INSTALLATIE DIENT TE VOLDOEN AAN HET BOUWBESLUIT,
INCL. NEN 1010

DRINKWATER- EN WARMWATERVOORZIENING UITVOEREN VOLGENS NEN 1005

DE DAKVLAKKEN HEBBEN EEN VOORZIENING VOOR DE OPVANG EN AFVOER VAN HEMELWATER MET EEN VOLGENS NEN 3215 BEPAALDE CAPACITEIT VAN TEN MINSTE DE VOLGENS DIE NORM BEPAALDE BELASTING VAN DIE VOORZIENING. EEN BINNEN EEN BOUWWERK GELEGEN VOORZIENING VOOR DE OPVANG EN AFVOER VAN HEMELWATER IS, BEPAALD VOLGENS NEN 3215, LUCHT- EN WATERDICHT

ALLE BEVESTIGINGSMIDDELEN IN DE SPOUW EN BEVESTIGINGSMIDDELEN
DIE IN AANRAKING KOMEN MET DE BIJTENLUCHT VAN RVS.

MAATVOERING IN HET WERK TE CONTROLEREN

CONSTRUCTIEONDERDELEN GRENZENDE AAN BINNEN IN HET ALGEMEEN
MINIMAAL BRANDKLASSE D. CONSTRUCTIES IN GEMEENSCHAPPELIJKE

VERKEERSRUIMTEN (EXTRA BESCHERMEDE VLUCHTROUTES) MINIMAAL
BRANDKLASSE B EN ROOKKLASSE S2.

NOODVERLICHTING VOLGENS NEN-EN 1838 ((EXTRA) BESCHERMDE VLUCHTRO
BRANDWEER) IET VOLGENS NEN-EN 81.72 (BLOK 2)

ROOKMELDERS CONFORM NEN 2555 (WONINGEN)

DE WONINGTOEGANGSDEUREN WORDEN VOORZIEN VAN VRIJLOOPDEURDRAM
MET STURING VANUIT DE WONING

DOORSNEDE 1.1

DOORSNEDE 1.2

DOORSNEDE 3.1

DOORSNEDE 3.2

RENOOI			
	STALEN HOOFD DRAAGCONSTRUCTIE		60MIN. WEDBO. / R200
	PREFAB BETON		30MIN. WEDBO. / R200
	BETON (n.v. gestort)		DROGE BLUSLEIDING CONFORM NEN-EN 1594
	GRAVAFIER		DROGE BLUSLEIDING CONFORM NEN-EN 1594
	GEVEL METSELWERK		
	METSELWERK		
	GEÏSOLEERDE HOUTSKELETBOUW		
	SCHEIDINGSWAND		
	ISOLATIE HARDE PERSING		
DM.	DAMMAT KOPPEN		
DBL.	DOORVALLEIDING CONFORM NEN-EN 1594		
GOB.	DOORVAL BEVEILIGD GLAS		
GLB.	LETSELBEPERKENDE GLAS		
HDC.	HOOFD DRAAGCONSTRUCTIE		
HWA.	HEMELWATERAFVOER		
LS.	LEIDINGSCHACHT		
MK.	METERKAST		
MV.	MECHANISCHE VENTILATIE		
NV.	NOODVERLICHTING CONFORM NEN-EN 1358 (EXTRA) BESCHERMEDE VLUCHTROUTES		
RM.	ROOKMELDER CONFORM NEN 2555		
RAF.	VLOERAFSCHEIDING, TRAPLEUNING, DOORVALLEIDING, SCHUFTING		

PROJECT	PEIL
KAVEL BUUNK	BLOK 1 3,7M - NAP BLOK 3 3,9M - NAP
OPDRACHTGEVER	SCHAAL
CEROINVEST B.V.	1:100
PLAN	FORMAAT
OMGEVINGSVERGUNNING	A1
ONDERWERP	BLADNUMMER
DOORSNEDEN	1906-DO-201
BLOK 1, 2, 3	GETEKEND

MIDDENWEG 395
AMSTERDAM

DATUM GETEKEND
28.06.21

DATUM LAATSTE WIJZIGING
20.11.24

CODE
B

MARCO ARCHITECTEN
VAN ZAL

Batjanstraat 13
1094 RC Amsterdam
info@marcovanzal.nl
marcovanzal.nl

ATELIER
van **WENGERDEN**

Batjanstraat 13 1094 RC Amsterdam
t 0031 (0)20 2149629
info@vanwengerden.com
www.vanwengerden.com

OPMERKINGEN

VOOR GEGEVENS BETREFFENDE DE DRAAGCONSTRUCTIE WORDT VERWEZEN NAAR DE DOCUMENTATIE VAN VAN DER VORM ENGINEERING BV.

VOOR GEGEVENS BETREFFENDE DE VOLGENDE ONDERDELEN WORDT VERWEZEN NAAR DE DOCUMENTATIE VAN DES BETREFFENDE ADVISEUR, ZIE ONDERSTAANDE LIJST

LIJST

- DAGLICHTTOETREDING CDC
- SPRUVENTILATIE CDC
- MILIEUPRESTATIE CDC
- THERMISCHE ISOLATIE EN VOCHTWERING CDC
- GELUIDSISOLATIE EN AKOESTIEK CDC
- BRANDVEILIGHEIDSCONCEPT CDC
- GELUIDWERING VAN DE GEVEL CDC
- GEBOUWINSTALLATIES WILLEMS TECHNISCH ADVISEREBUREAU BV
- ENERGIEPRESTATIE GEBOUW (BENG) WILLEMS TECHNISCH ADVISEREBUREAU BV

MBT HET BEPALEN VAN DE DE HOOGTE VAN VLOERAFSCHEIDINGEN

TRAPLEUNINGEN WORDT UITGEGAAN VAN HET RECHTENS VERKREGEN NIVEAU.

BK VLOERAFSCHEIDINGEN = 100MM VANAF DE VLOER

BK VLOERAFSCHEIDINGEN = 100MM VANAF DE VLOER INDIEN DE VLOER HOGER LIGT DAN 1 M BOVEN EEN AANGRENZENDE VLOER OF HET AANSLUITENDE TERREIN

BK AFSCHIEDING TPV DE TRAP = 850mm VANAF DE VOORANT VAN DE TREDIVLAKKEN

VOOR OPENINGEN IN DE VLOERAFSCHEIDINGEN WORDT VERWEZEN NAAR BOUWBESLUIT ART. 2.18 VOOR OVERKLAUTERBAARHEID IN DE VLOERAFSCHEIDINGEN WORDT VERWEZEN NAAR BOUWBESLUIT ART. 2.20

ALLE TRAPPEN HEBBEN AAN TEN MINSTE EEN ZUKANT EEN LEUNING.

DE BOVENKANT VAN DE LEUNING LIGT, GEMETEN BOVEN DE VOORANT VAN EEN TREDIVLAK VAN DE TRAP, OP EEN HOOGTE VAN TEN MINSTE 0.8 M EN TEN MINSTE 1 M.

DEUREN TPV EEN VERKEERSROUTE HEBBEN EEN VRIJE DOORGANG MET EEN BREEDTE VAN TEN MINSTE 0.85 M EN EEN HOOGTE VAN TEN MINSTE 2.3M

DEUREN, RAMEN, KOZIJNEN EN DAARME GELUK TE STELLEN

CONSTRUCTIEONDERDELEN IN EEN SCHEIDINGSCONSTRUCTIE VAN EEN NIET-GEMEENSCHAPPELIJKE RUIMTE DIE VOLGENS NEN 5007 BEKEERBAAR ZIJN VOOR INBRAAK, HEBBEN EEN VOLGENS NEN 5008 BEPAALDE INBRAAKVERHOEDENDE DIE VOLDOET AAN DE IN DE NORM AANGEGEVEN WERKSTANDSKLASSE 2

OPENINGEN IN DE UITWENDEGE SCHEIDINGSCONSTRUCTIE TERV LUCHTVERVERSING, ROOKGASAFVOER EN ONT- EN BELUCHTING

VAN DE INHOUDELIJKE EN WATERDICHTHEID EN EEN UITMONDING EN CAPACITEIT VAN DE ONTPANNINGSLEIDING DIE VOLDOEN AAN NEN 3215

SCHEIDINGSCONSTRUCTIE NIET GROTER DAN 0.01 M.

EEN BESLOTEN RUIMTE WAARDOOR EEN EXTRA BESCHERMEDE VLUCHTROUTE EEN BESCHERMEDE VLUCHTROUTE OF BESCHERMEDE ROUTE VOERT HEEFT

EEN BESLOTEN RUIMTE WAARDOOR EEN EXTRA BESCHERMEDE VLUCHTROUTE EEN BESCHERMEDE VLUCHTROUTE OF BESCHERMEDE ROUTE VOERT HEEFT

NOODVERLICHTING, NOODVERLICHTING GEEFT BINNEN 15 SECONDEN NA HET UITVALLEN VAN DE VOORZIENING VOOR ELEKTRICITEIT, GEDEURENDE TEN MINSTE 60 MINUTEN EEN OP EEN VLOER, EEN TREDIVLAK OF EEN HELLINGBAAN GEMETEN VERLICHTINGSSTERKTE VAN TEN MINSTE 1 LUX

EEN BESLOTEN RUIMTE WAARDOOR EEN EXTRA BESCHERMEDE VLUCHTROUTE EEN BESCHERMEDE VLUCHTROUTE OF BESCHERMEDE ROUTE VOERT HEEFT

NOODVERLICHTING, NOODVERLICHTING GEEFT BINNEN 15 SECONDEN NA HET UITVALLEN VAN DE VOORZIENING VOOR ELEKTRICITEIT, GEDEURENDE TEN MINSTE 60 MINUTEN EEN OP EEN VLOER, EEN TREDIVLAK OF EEN HELLINGBAAN GEMETEN VERLICHTINGSSTERKTE VAN TEN MINSTE 1 LUX

NOODVERLICHTINGSINSTALLATIE UITVOEREN CONFORM NEN-EN 1838, NEN 6088, NEN 3011 EN NEN 1010

ELEKTRISCHE INSTALLATIE DIENST TE VOLDOEN AAN HET BOUWBESLUIT, INCL. NEN 1010

DRINKWATER- EN WARMWATERVOORZIENING UITVOEREN VOLGENS NEN 1006

DE AFVOERVOORZIENING VOOR HUISHOUDELIJK AFVALWATER HEEFT EEN EEN CAPACITEIT, EEN LUCHT- EN WATERDICHTHEID EN EEN UITMONDING EN CAPACITEIT VAN DE ONTPANNINGSLEIDING DIE VOLDOEN AAN NEN 3215

DE DAKVLAKKEN HEBBEN EEN VOORZIENING VOOR DE OPVANG EN AFVOER VAN HEMLWATER MET EEN VOLGENS NEN 3215 BEPAALDE CAPACITEIT VAN TEN MINSTE DE VOLGENS DE NORM BEPAALDE BELASTING VAN DE VOORZIENING, EEN BINNEN EEN BOUWWERK GELEGEN VOORZIENING VOOR DE OPVANG EN AFVOER VAN HEMLWATER IS, BEPAALD VOLGENS NEN 3215, LUCHT- EN WATERDICHT

ALLE BEVESTIGINGSMODELEN IN DE SPOUW EN BEVESTIGINGSMODELEN DIE IN AANRAKING KOMEN MET DE BUITENLICHT VAN RVS.

MAATVOERING IN HET WERK TE CONTROLEEREN

BRANDKLASSE CONSTRUCTIES GRENZENDE AAN BUITENLICHT TEN MINSTE BRANDKLASSE B

CONSTRUCTIEONDERDELEN GRENZENDE AAN BINNEN IN HET ALGEMEEN MINIMAAL BRANDKLASSE D, CONSTRUCTIES IN GEMEENSCHAPPELIJKE VERKEERSRUIMTEN (EXTRA BESCHERMEDE VLUCHTROUTES) MINIMAAL BRANDKLASSE B EN ROOKKLASSE 12

BRAND- EN ROOKKLASSE BEPALEN CONFORM NEN-EN 13501-1.


NOODVERLICHTING VOLGENS NEN-EN 1838 (EXTRA) BESCHERMEDE VLUCHTROUTES)

BRANDWERKSTOF VOLGENS NEN-EN 8172 (BLOK 2)

DROGE BLUSLEIDING VOLGENS NEN 1594 (BLOK 2)

ROOKMELDERS CONFORM NEN 2555 (WONINGEN)

DE WONINGTOEGANGSDEUREN WORDEN VOORZIEN VAN VRIJLOOPDEURDRANGERS MET STURING VANUIT DE WONING

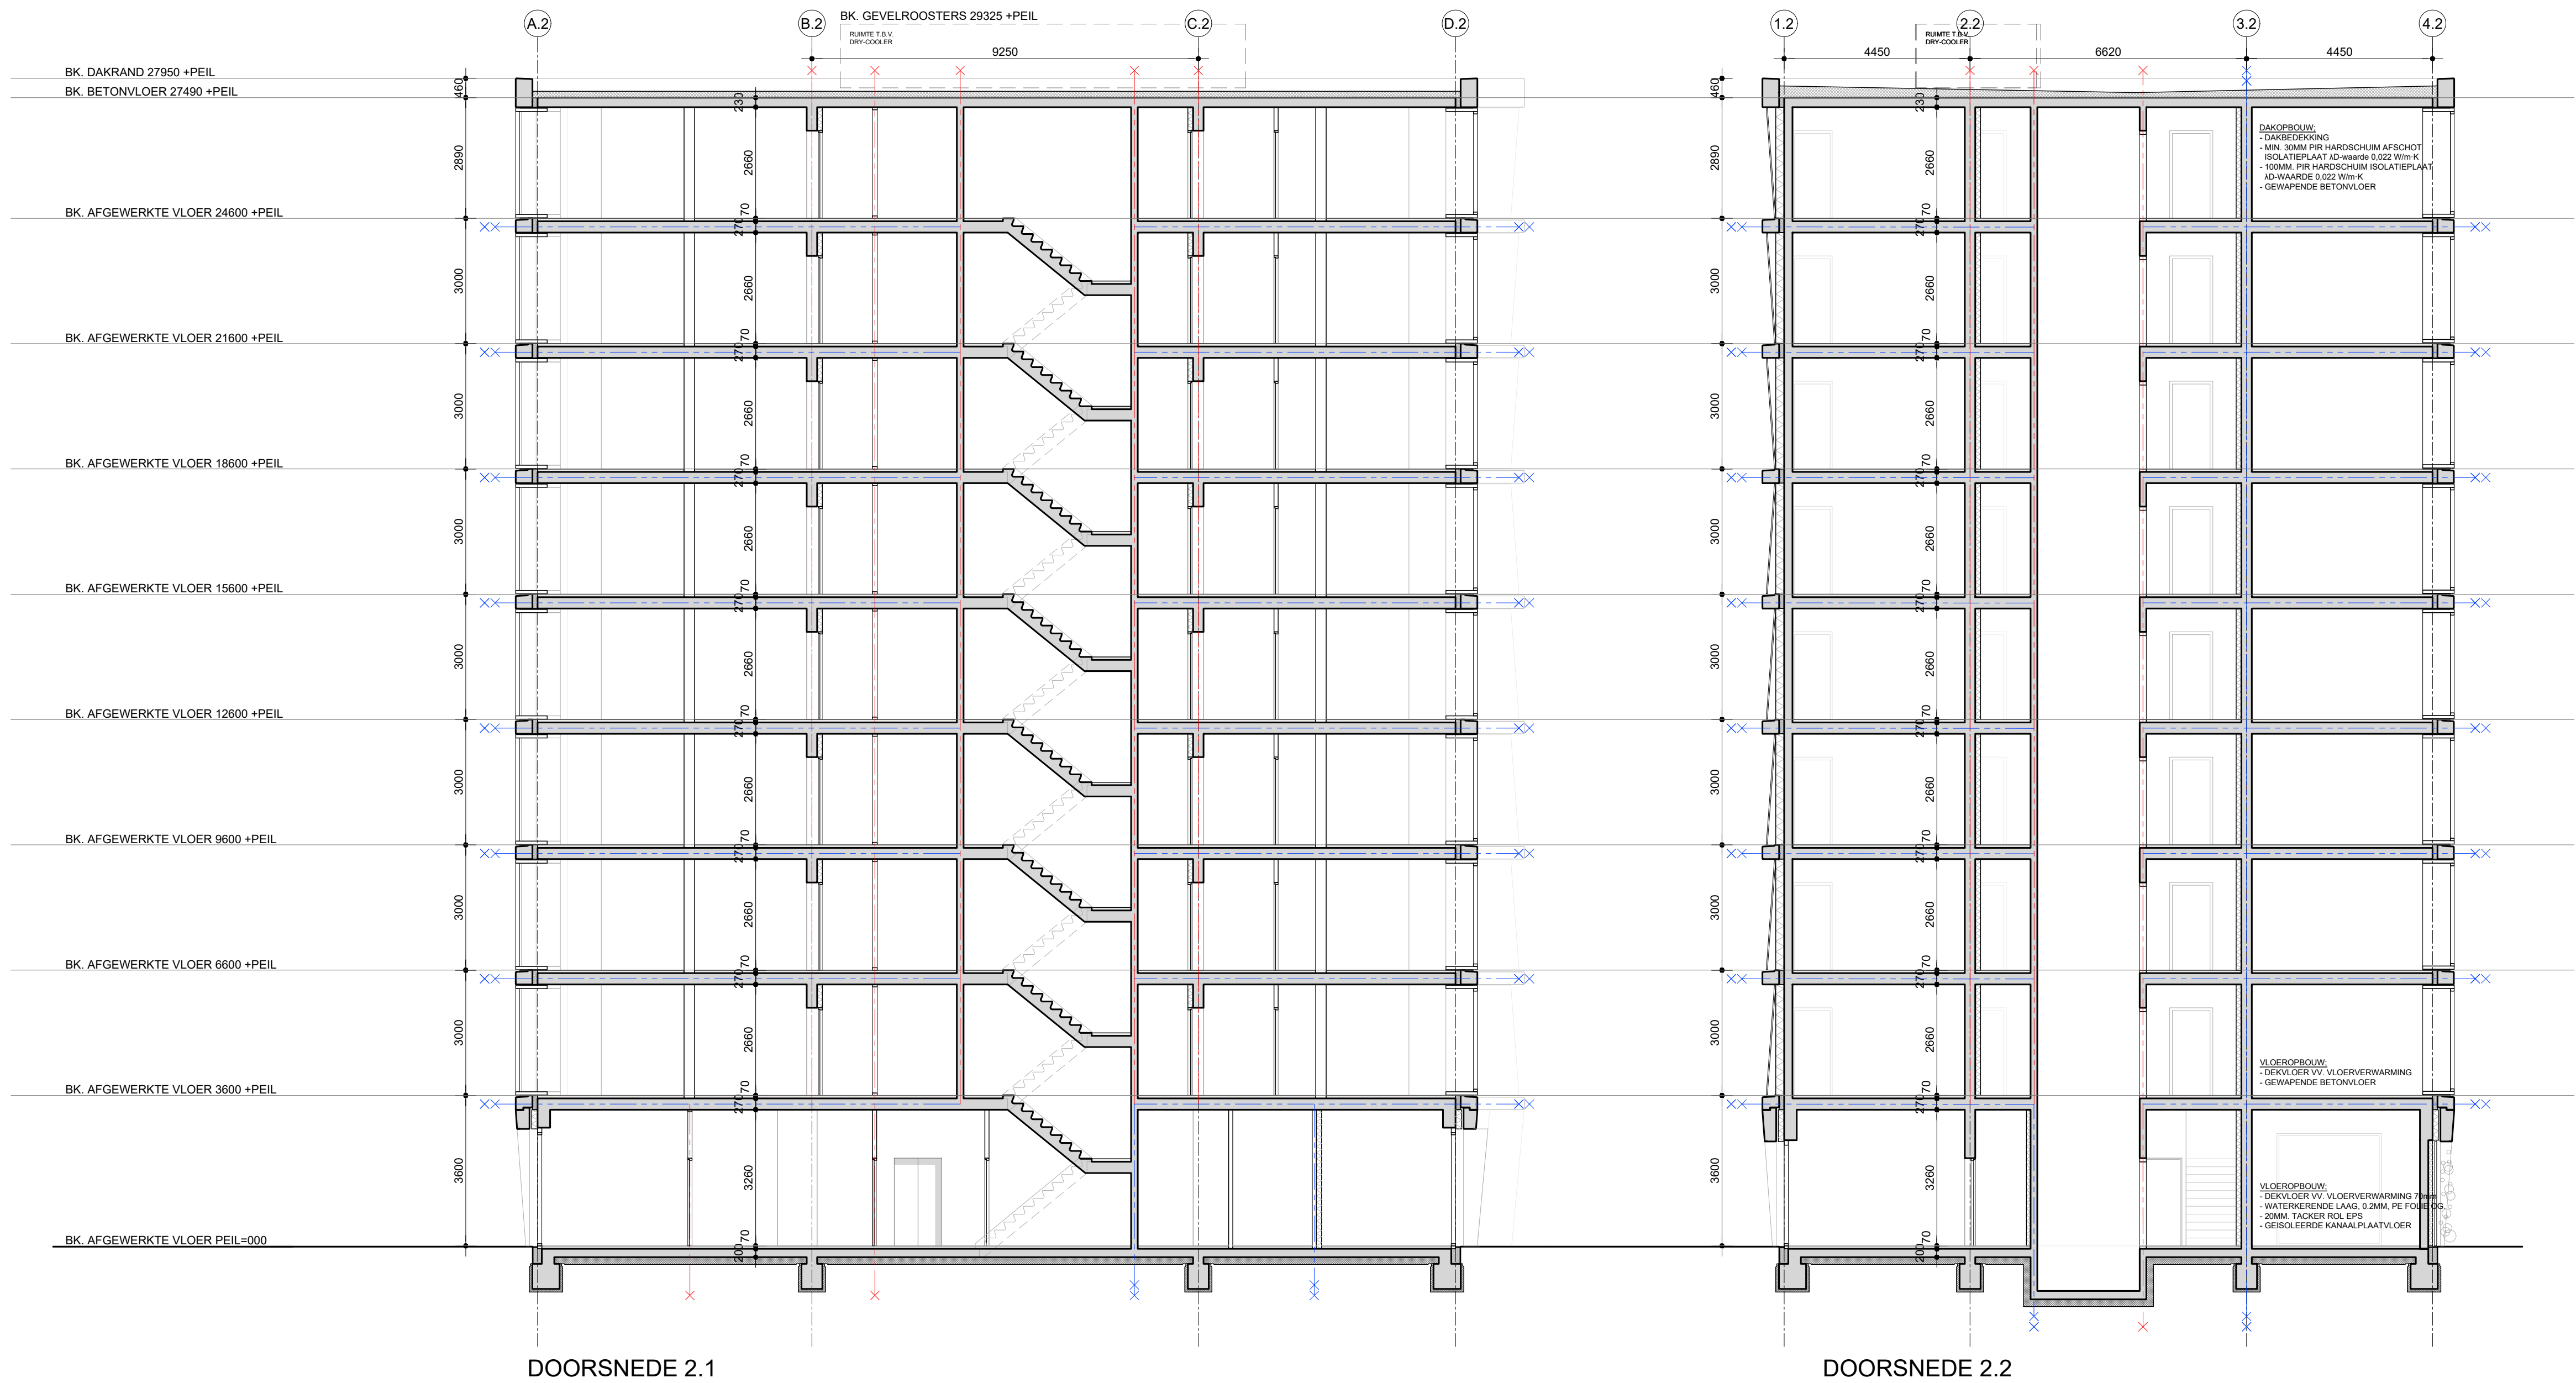

REINVOOI

STALEN HOOFDDRAAGCONSTRUCTIE

PREFAB BETON

BETON (v.w. gestort)

DEKDEK

GEVELMETSELWERK

METSELWERK

GEISOLEERDE HOUTSKELETBOUW

SCHEIDINGSWAND

ISOLATIE HARDE PERSING

DAGMAAT KOLIJN

DRL

GDB

GLB

HDC

HWA

LS

AK

MV

NV

RM

VAF

60MIN. WDBDO / R200

30MIN. WDBDO / R200

DROGE BLUSLEIDING CONFORM NEN-EN 1594

DROGE BLUSLEIDING AFTAPPUIT CONFORM NEN-EN 1594

PROJECT
KAVEL BUUNK
OPDRACHTGEVER
CEROINVEST B.V.
FASE
OMGEVINGSVERGUNNING
ONDERWERP
DOORSNEDEN
BLOK 2
MIDDENWEG 395
AMSTERDAM

PEIL
3,8 M - NAP
SCHAAL
1:100
FORMAAT
A1
BLADNUMMER
1906-DO-202
GETEKEND
28.06.21
DATUM LAATSTE WUZZING
20.11.24
CODE
B

MARCO ARCHITECTEN
VAN ZAL

Batjanstraat 13
1094 RC Amsterdam
info@marcovanzal.nl
marcovanzal.nl

ATELIER
van WENGERDEN

Batjanstraat 13 1094 RC Amsterdam
t 0031 (0)20 2149629
info@vanwengerden.com
www.vanwengerden.com