



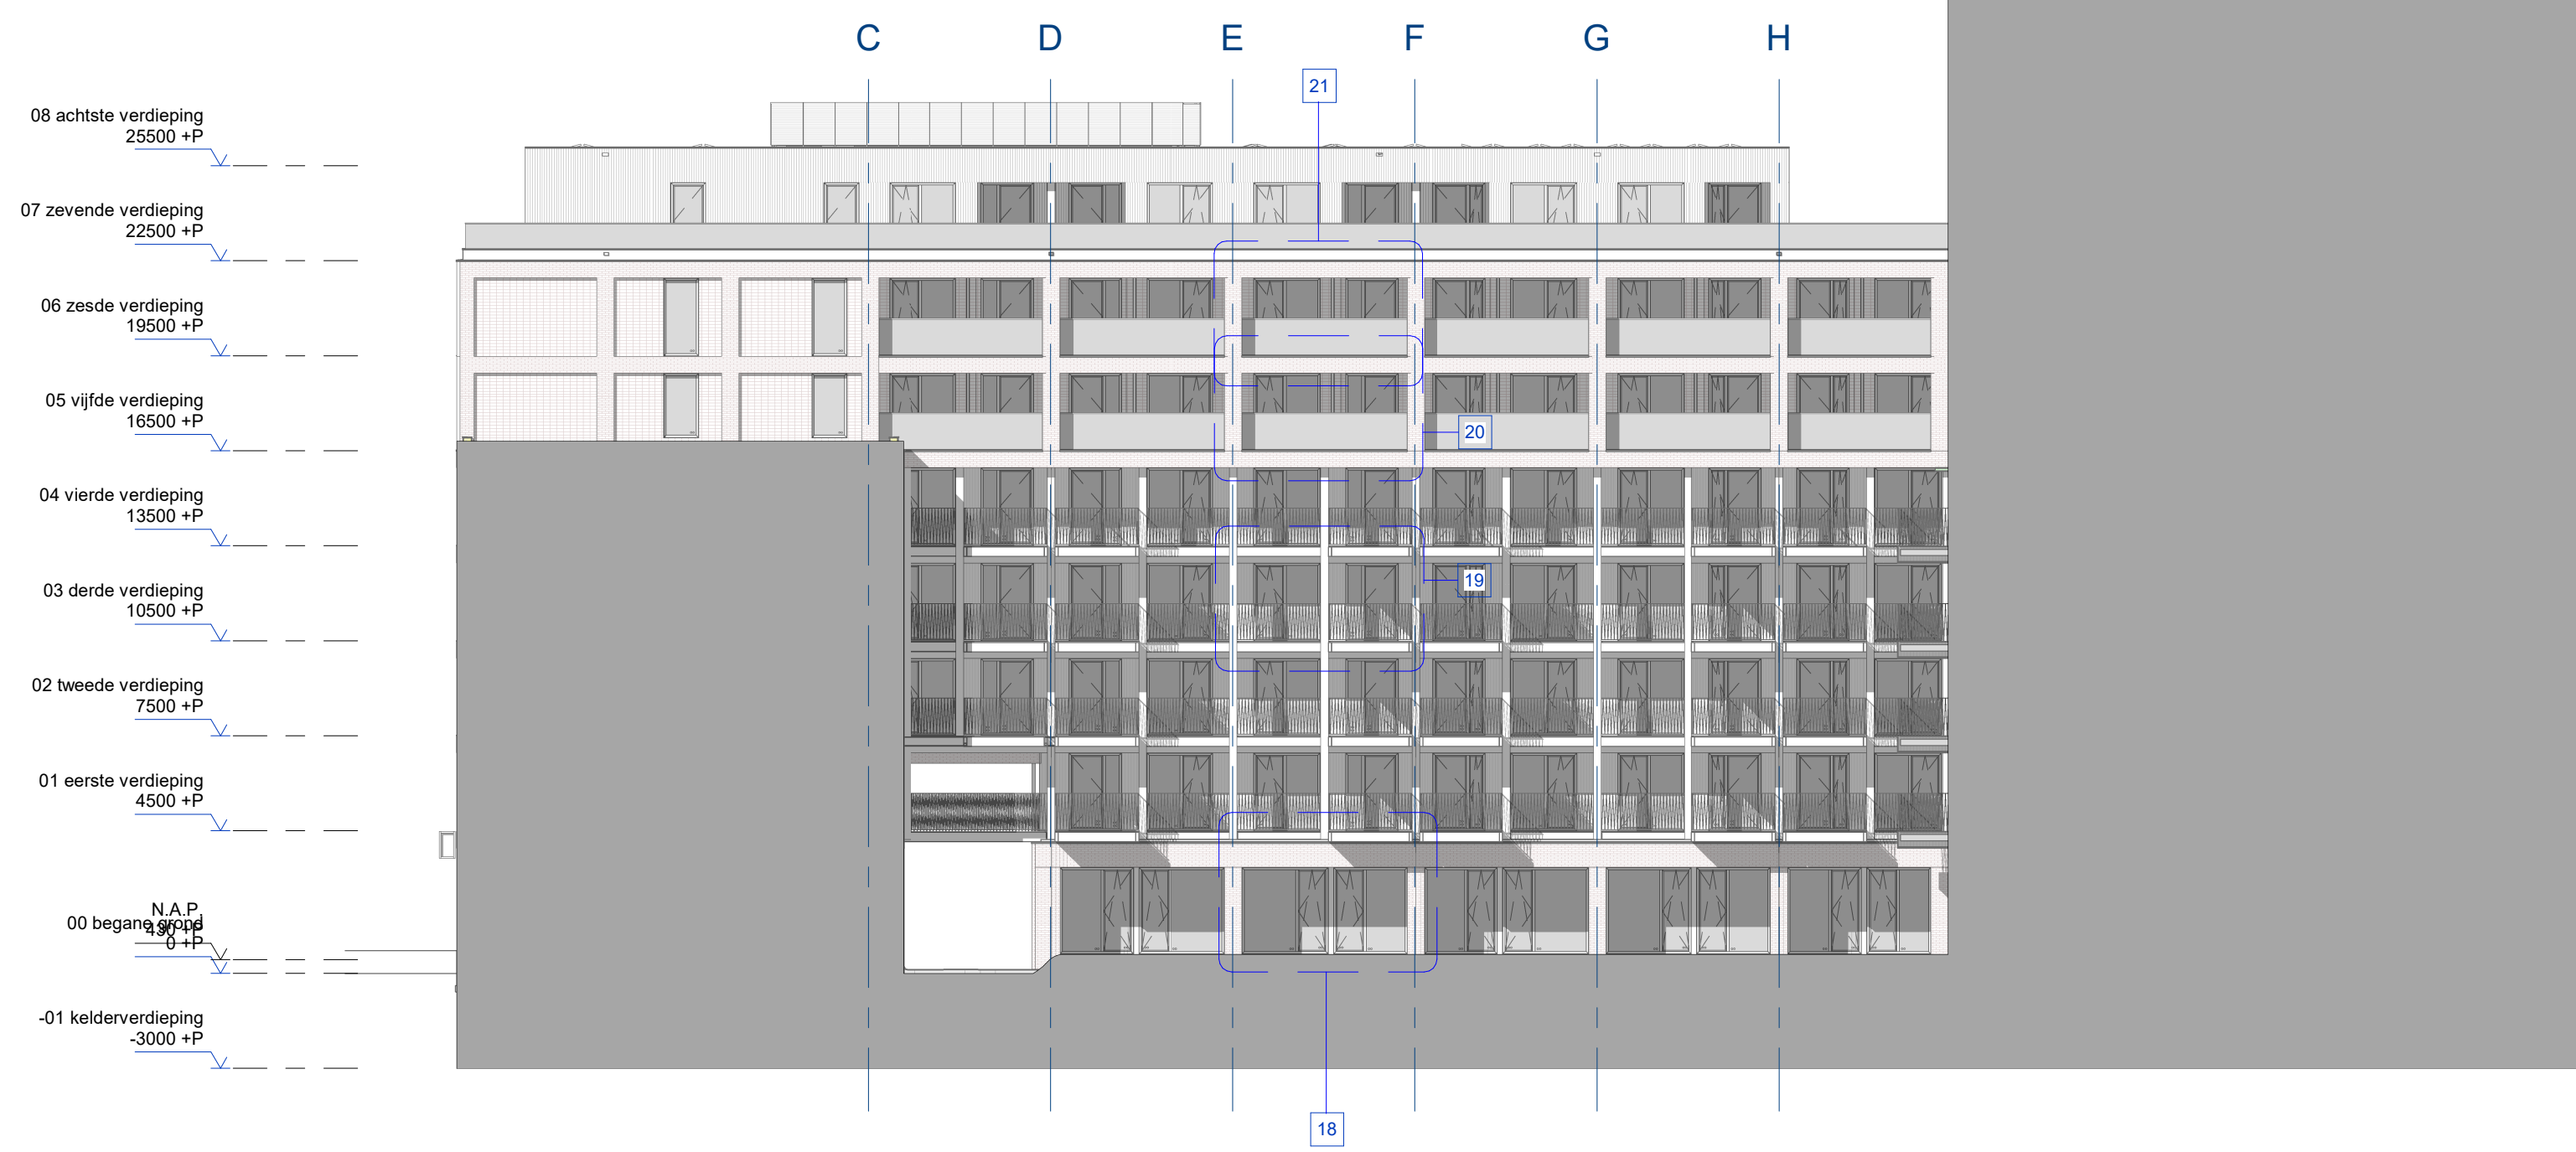

binnengevel zuid_Fragmenten
schaal 1 : 200

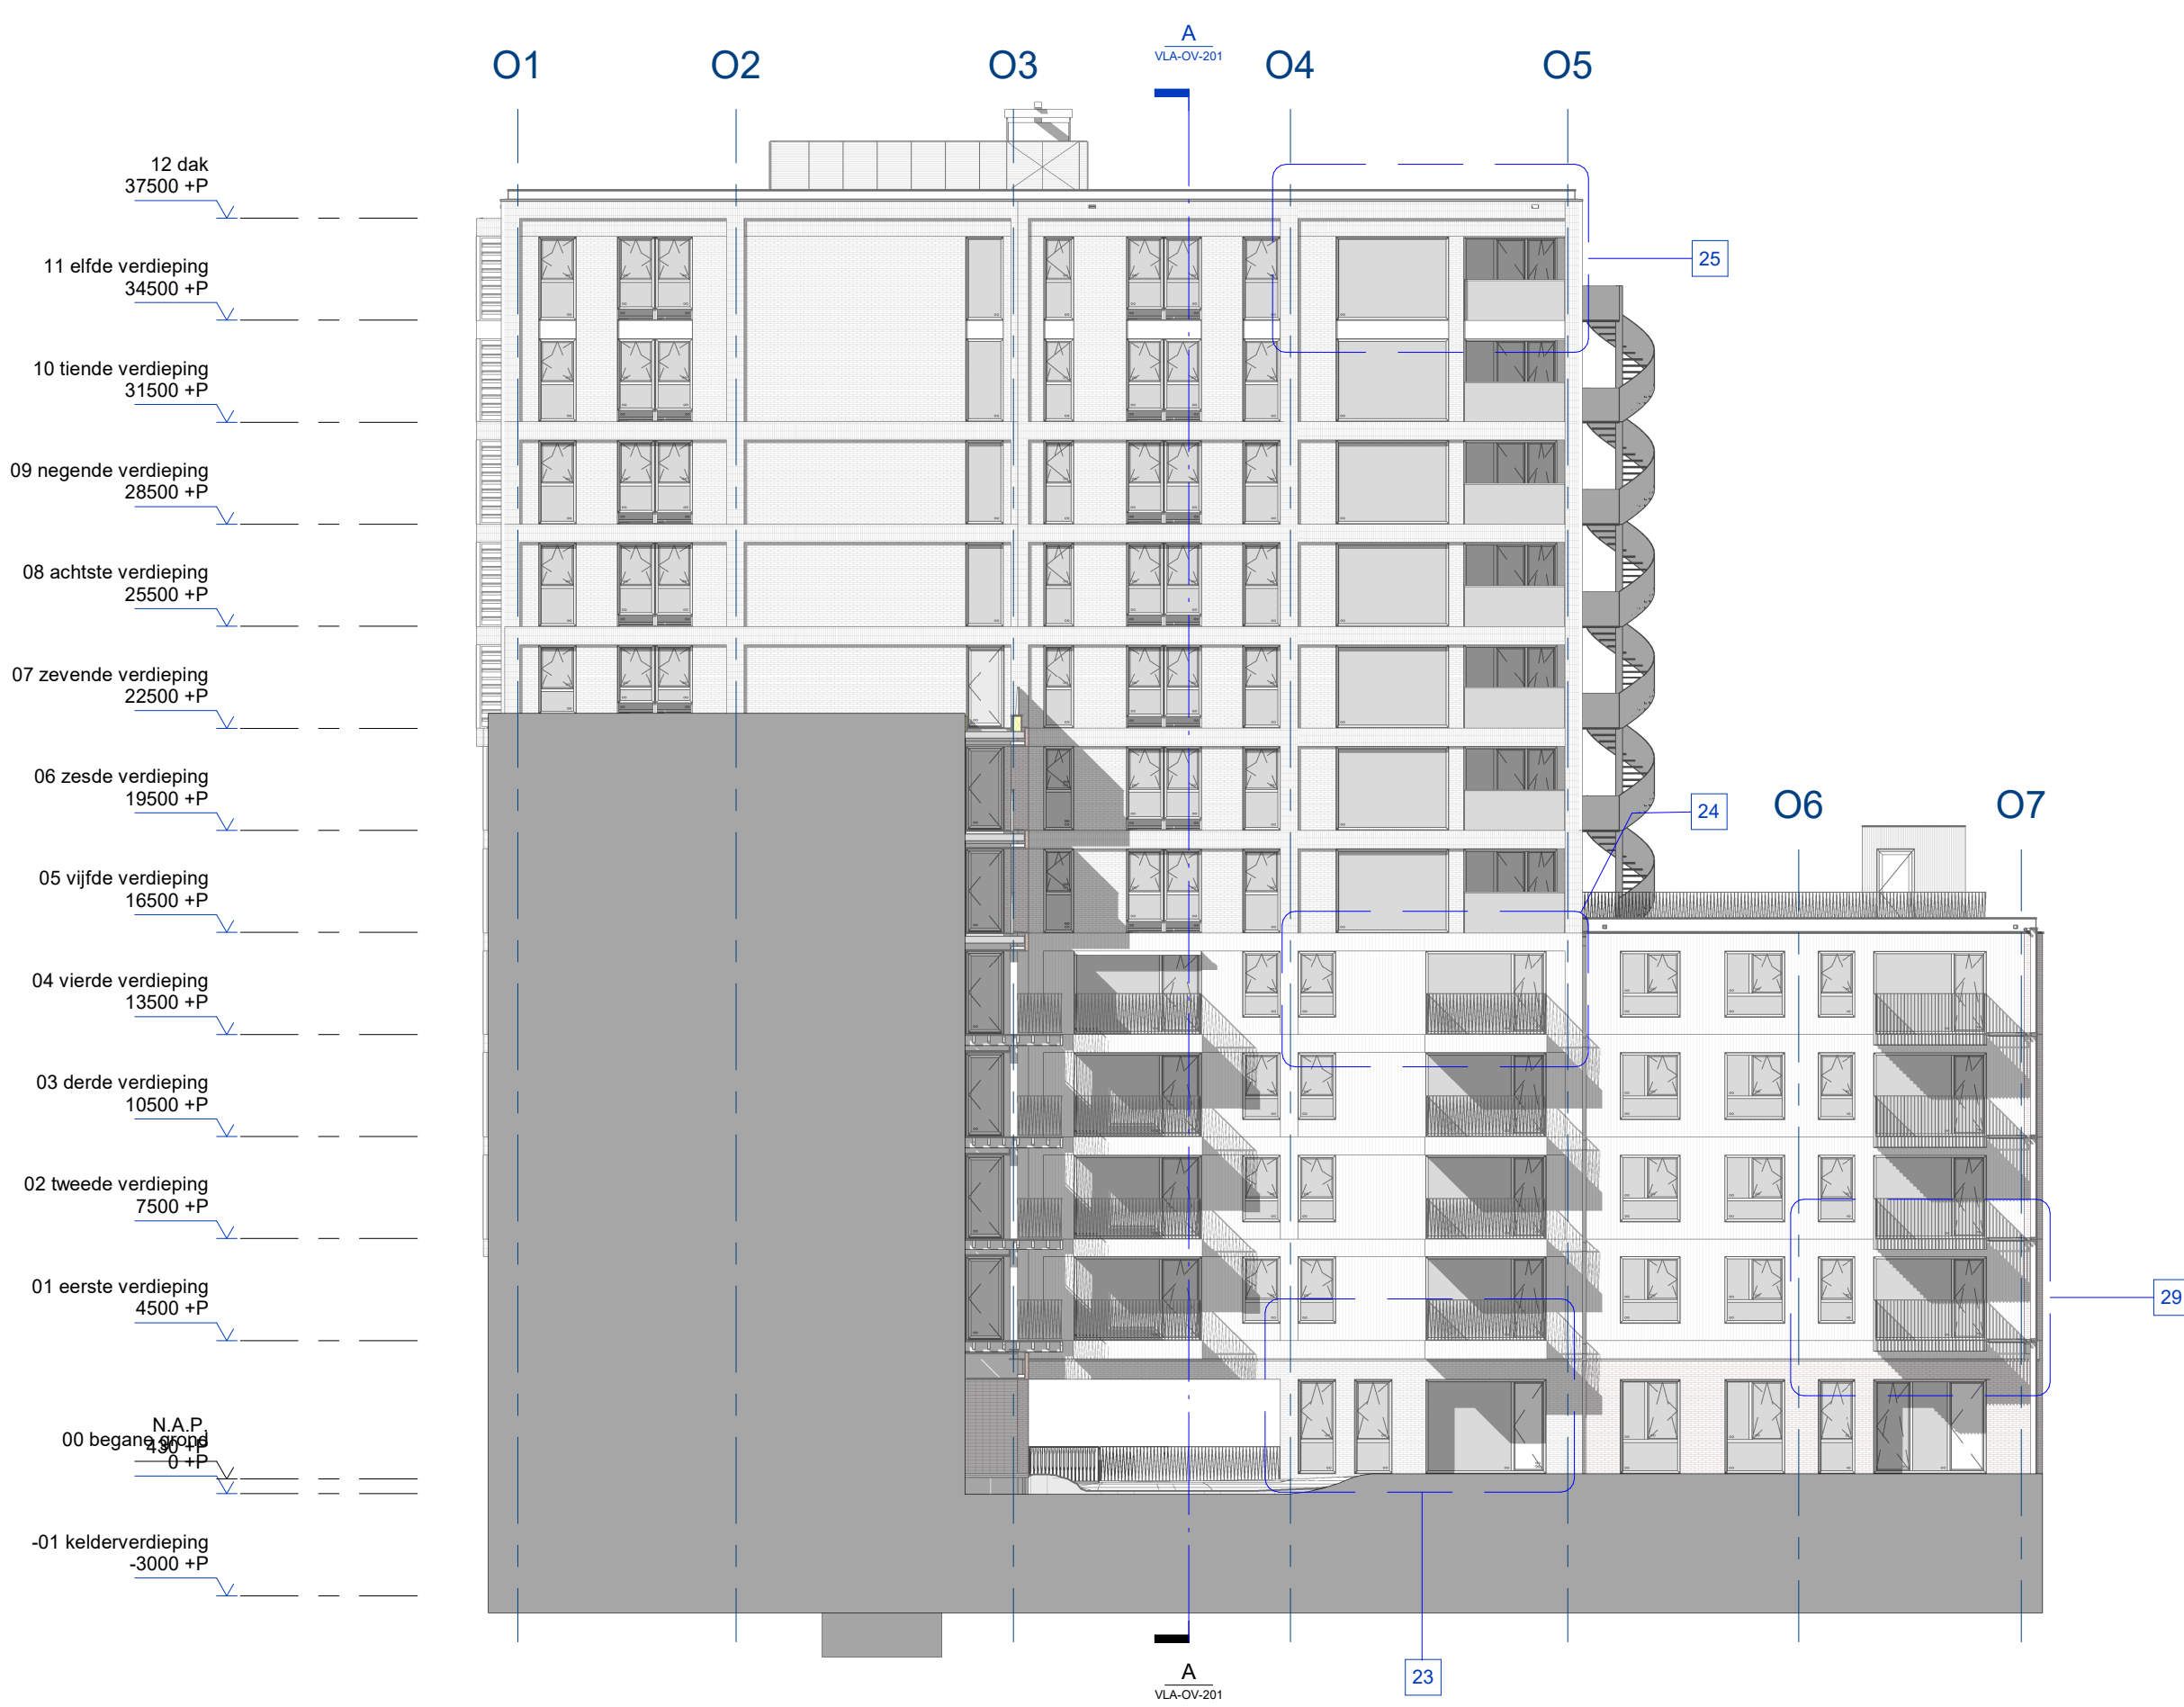

binnengevel oost_Fragmenten
schaal 1 : 200



binnengevel west_Fragmenten
schaal 1 : 200