


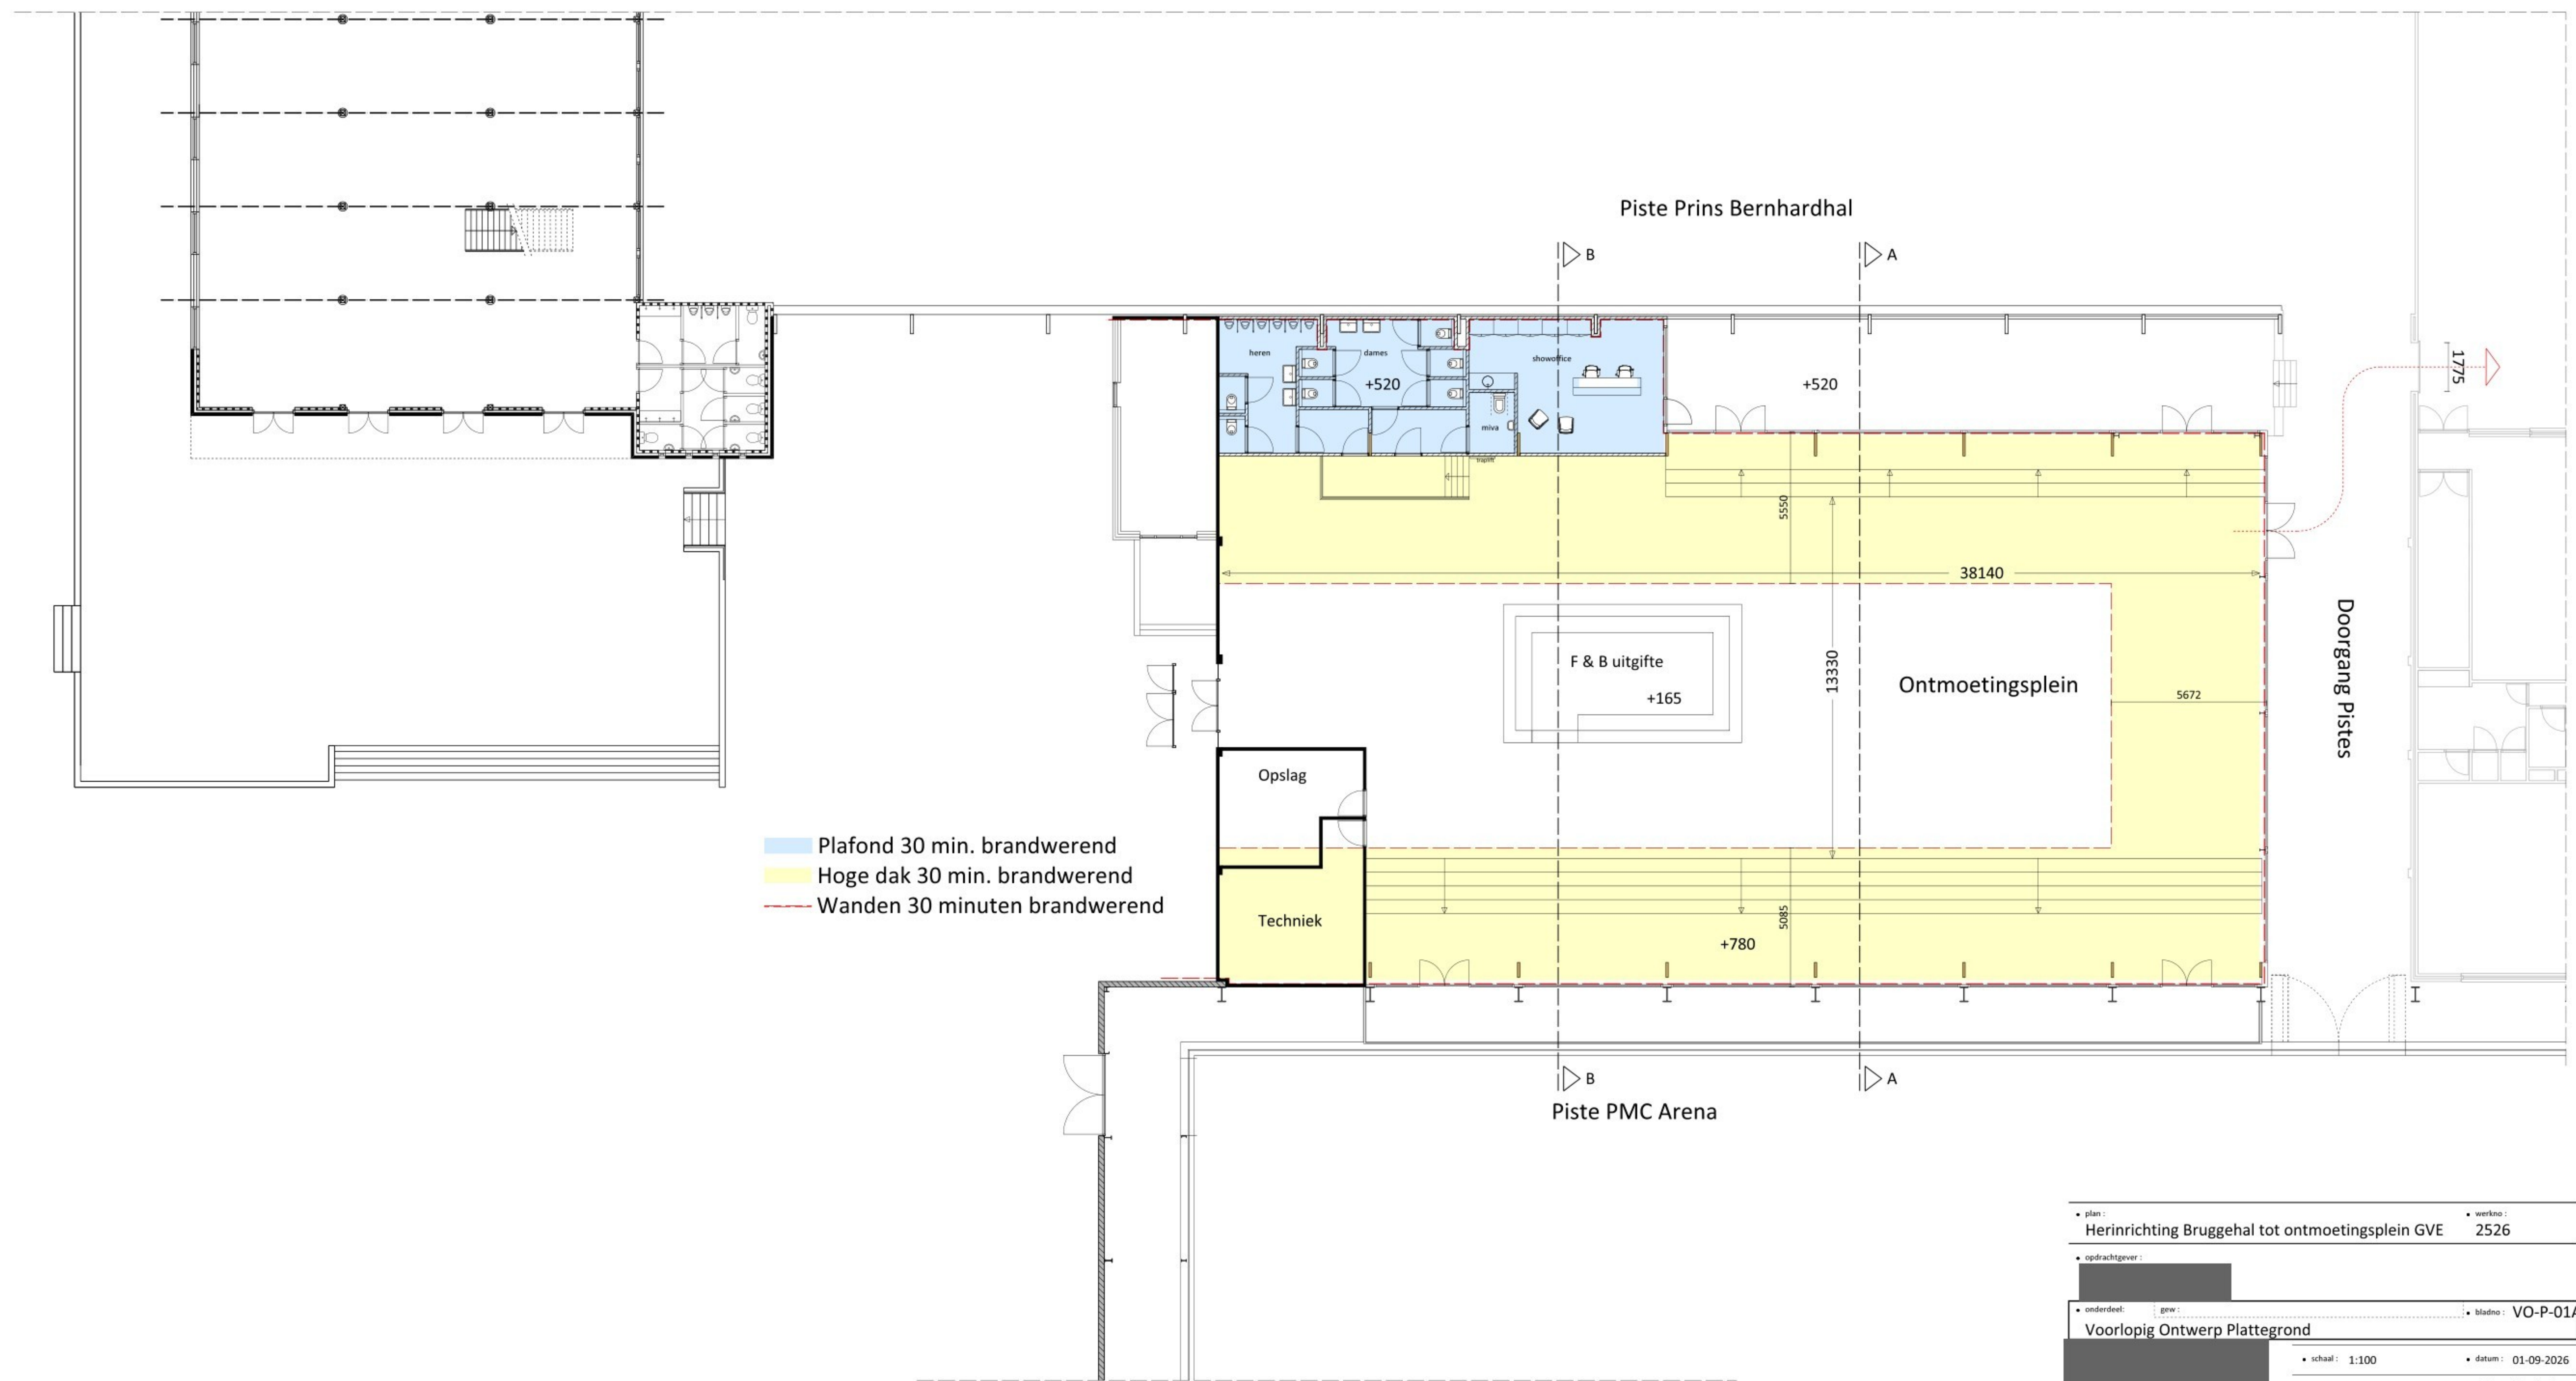

plan :	Herinrichting Bruggehal tot ontmoetingsplein GVE	werknno :	2526
opdrachtgever :			
onderdeel :	gew :	bladno :	VO-P-01A
Voorlopig Ontwerp Plattegrond			
schaal :	1:100	datum :	01-09-2026
gew :		statust :	Voorlopig
get :		form :	L1

Deze tekening mag zonder onze schriftelijke toestemming niet worden gereproduceerd, noch verspreid of anderszins openbaar gemaakt worden.