

Tekeningenlijst	
Project	Parkeergarage
	Delflandplein Amsterdam
projectnummer	2263---
fase	Definitief Ontwerp
bladnummer	00-0060-01
datum	16-7-2025
wijz. A	
wijz. B	
wijz. C	
wijz. D	
wijz. E	




status:
C = Concept
V = Voorlopig
D = Definitief

ZZDP
ARCHITECTEN

Valschermkade
1059 CD
T 020 647 1881

37
Amsterdam
www.zzdp.nl

Ref.	Bouwdeel - Code-volgnr.	Omschrijving	schaal	formaat	fase	status	datum	wijz. A	wijz. B	wijz. C	wijz. D	wijz. E	wijz. F	wijz. G	wijz. H	wijz. I
00-- Algemeen																
1	00-0060-04	Tekeningenlijst	nvt	A4	DO	D	16-jul-25									
01-- Plattegronden (1:100/1:200/1:500)																
2	00-0100-00	Plattegrond begane grond	1:100	A0	DO	D	16-jul-25									
3	00-0100-01	Plattegrond dak verdieping	1:100	A0	DO	D	16-jul-25									
02-- Gevels (1:100/1:200)																
4	00-0200-01	Gevelaanzichten	1:100	841x1609	DO	D	16-jul-25									
03-- Doorsneden (1:200)																
6	00-0300-01	Doorsnedes AA en BB	1:100	A0	DO	D	16-jul-25									
04-- Fragmenten (1:20/1:50)																
7	00-0421-01	Fragment.1	1:20	594x1189	DO	D	16-jul-25									
8	00-0421-02	Fragment.2	1:20	594x1189	DO	D	16-jul-25									
9	00-0421-03	Fragment.3	1:20	594x1189	DO	D	16-jul-25									
10	00-0421-04	Fragment.4	1:20	594x1189	DO	D	16-jul-25									
11	00-0421-05	Fragment.5	1:20	594x1189	DO	D	16-jul-25									
12	00-0421-06	Fragment.6	1:20	594x1189	DO	D	16-jul-25									
13	00-0421-07	Fragment.7	1:20	594x1189	DO	D	16-jul-25									
14	00-0421-08	Fragment.8	1:20	A0	DO	D	16-jul-25									
15	00-0421-09	Fragment.9	1:20	A0	DO	D	16-jul-25									
06-- BVO VVO Plattegronden (1:100/1:200/1:500)																
16	00-0680-01	VVO begane grond	1:200	A0	DO	D	16-jul-25									
17	00-0690-00	BVO begane grond	1:200	A0	DO	D	16-jul-25									
08-- 3D beelden																
18	00-0800-01	3D NW en ZW	nvt	A0	DO	D	16-jul-25									
19	00-0800-02	3D NO en ZO	nvt	A0	DO	D	16-jul-25									
20	00-0820-00	Artist impressions	nvt	nvt	DO	D	16-jul-25									
09-- Terrein (1:20/1:50)																
21	00-0190-01	Situatie BG	1:100	A0	DO	D	16-jul-25									

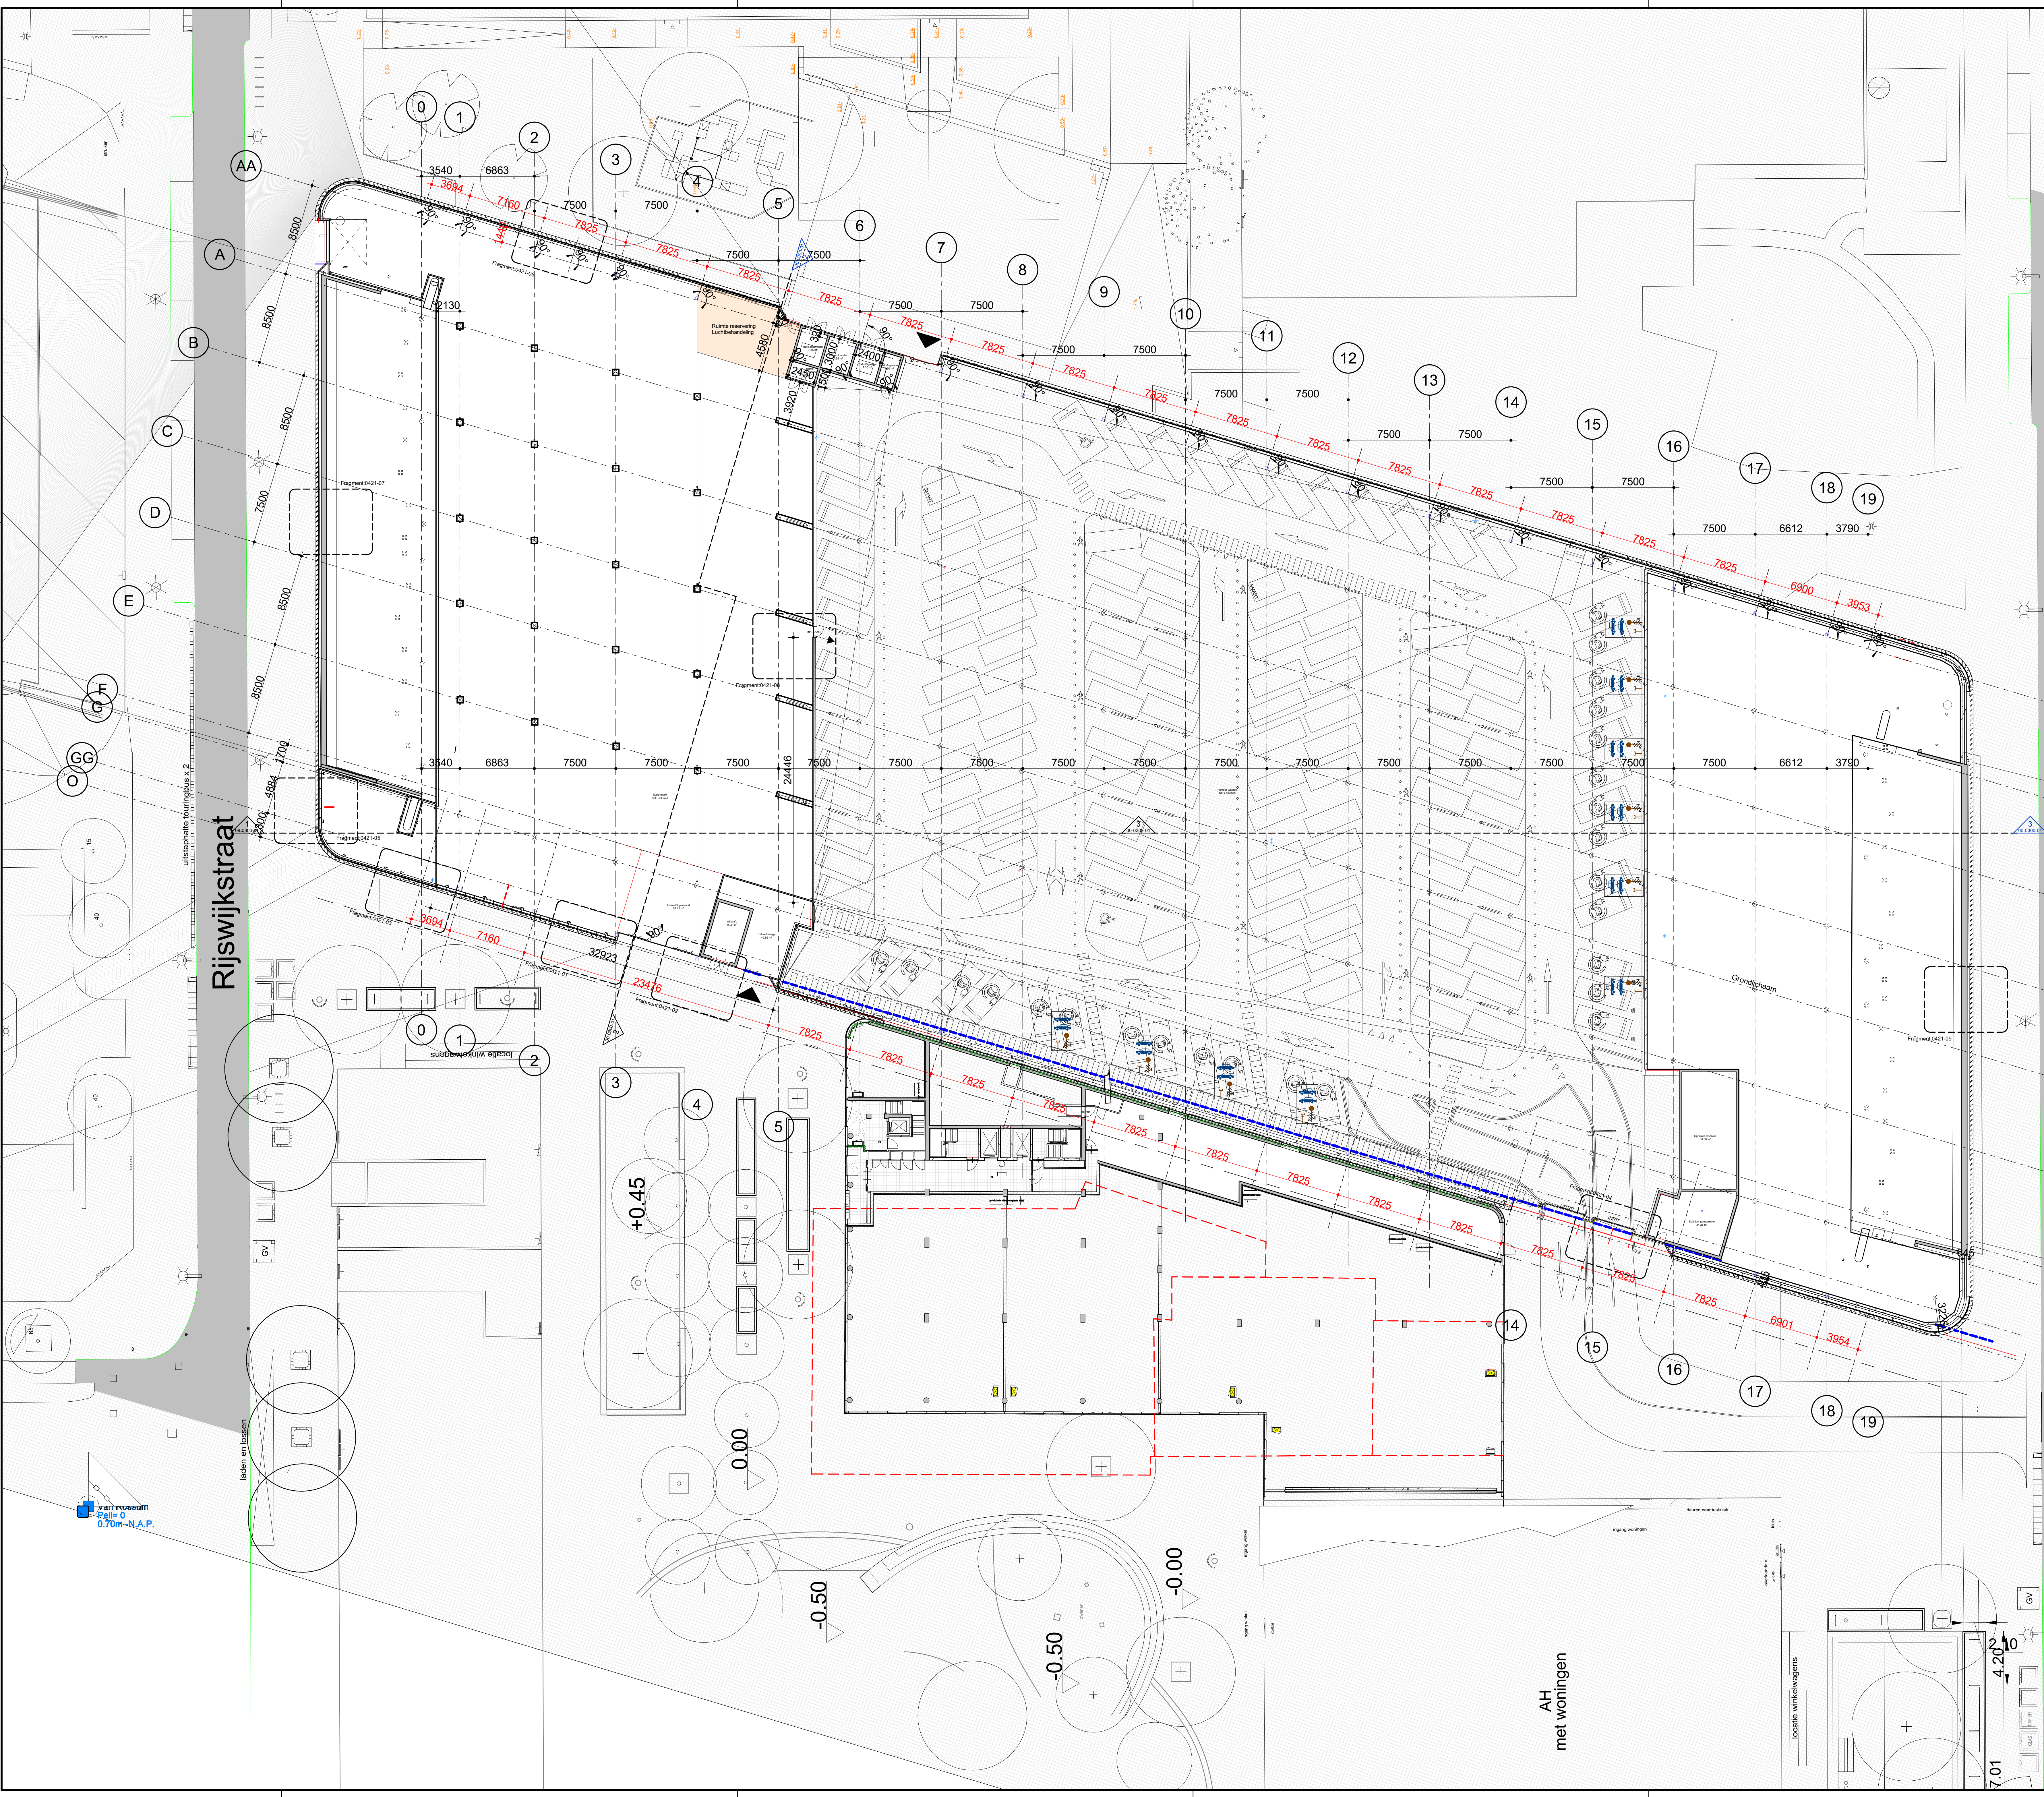

RENVOOI REGELGEVING

Afdeling 2.15: deuren, ramen, kozijnen en vergelijkbare constructie-onderdelen in een uitwendige scheidingsconstructie die overeenkomstig NEN 5587, bereikbaar zijn, zullen insakverend worden uitgevoerd. Er wordt voldaan aan een weerstandsklasse 2 uit NEN 5096 en aan PKVV.

Dakafwerking / ballast conform NEN-6707 + W97.

Dakveiligheid conform EN-795.

Dak-, vloer- en trap afscheidingen voldoen aan afdeling 2.1 'algemene sterkte van de bouwconstructie' van het Bouwbesluit. (artikelen 2.1, 2.2, 2.3, 2.4). Indien de vloer-, en trapafscheidings is vervaardigd van glas, wordt het 'niet bezwijken' als bedoeld in artikel 2.2 en 2.3 bepaald volgens NEN 2608.

Beglazing <0,85m + vloer uitvoeren conform NEN-EN 1990, NEN-EN 1991, NEN 2905.

Voorafschieding aanbrengen conform artikelen 2.18 t/m 2.20 Bouwbesluit 2012.

Puicconstructies en vloerafscheidings uitvoeren conform: NEN-EN-1991, NEN-EN-1990 en NEN 2608.

Hoogtemaatvoering op tekenwerk altijd t.o.v. PEIL=+0.700-NAP

RENVOOI MATERIALEN

- HSB element
- kalkelement (afm. variabel)
- gibo d=70mm
- lammellengevel 45°, h.o.h. 450
- i.h.w.g. beton, constructief (afm. vlgns. constr.)
- prefab beton, constructief (afm. vlgns. constr.)
- zwevende anhydriedekvloer
- vloer-, wandtegels (div. afmetingen)

Voor overige vloer-, plafond- en wandafwerking zie Kleur- en Materialenstaat en technische omschrijving.

Profilering kozijnen en kozijnruilingen volgens leverancier.

RENVOOI RC-WAARDEN

- Rc waarden:
- gevels: zie rapportage bouwphysica
- daken (plat): zie rapportage bouwphysica
- vloer boven buitenlucht: zie rapportage bouwphysica
- begane grondvloer (ruimte niet ventileren): zie rapportage bouwphysica
- onverwarme ruimte: zie rapportage bouwphysica


RENVOOI BRANDWERENDE VOORZIENINGEN

Zie voor brandveiligheidsconcept rapportage ABT

noot:

ZZDP is niet aansprakelijk voor constructieve of installatietechnische data getoond op tekening. Dit zijn weergaves van modellen van andere disciplines. Mogelijk omissies vallen onder de verantwoordelijkheid van de betreffende partij.

KEYPLAN

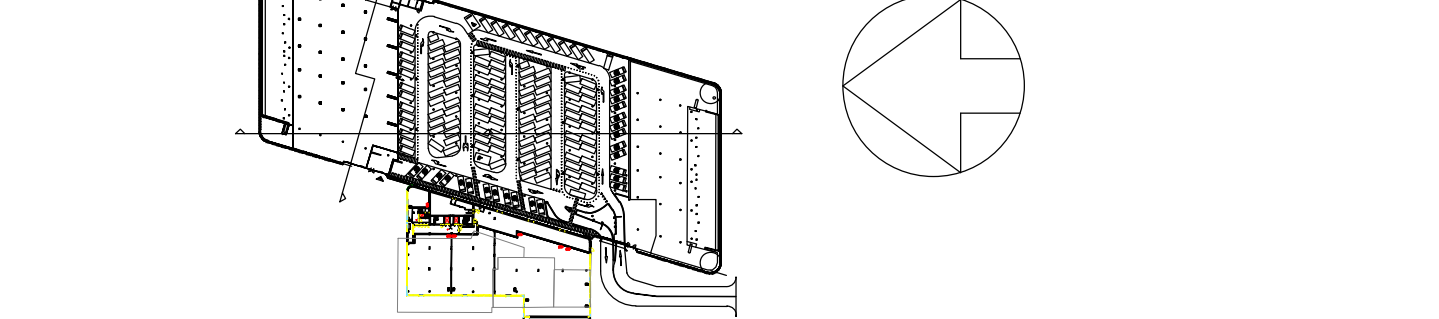



DEFINITIEF ONTWERP

	DATUM	GEVERKEN	GECONTROLEERD	ZZDP ARCHITECTEN							
				Vaartweg 214 1105 CD Amsterdam T: 020 6671861 • E: info@zzdp.nl • W: www.zzdp.nl							
				Parkeergarage en supermarkt							
				Begane Grond							
				OVERZICHEL							
DATUM	16-07-2025	GEVERKEN	RP	GECONTROLEERD	DK	SCHAAL	1:200	FORMAAT	A0	STATUS	Definitief
PROJECTLEIDER	2263---	DO		00-0100-00		OVERZICHEL	00-0100-00			REVISIE	

Reserve: C:\Users\Reggie Punter\Documents\Boufflage, WDW garage of system\NENET.nl

Pontoon: 16-7-2025 10:36:54

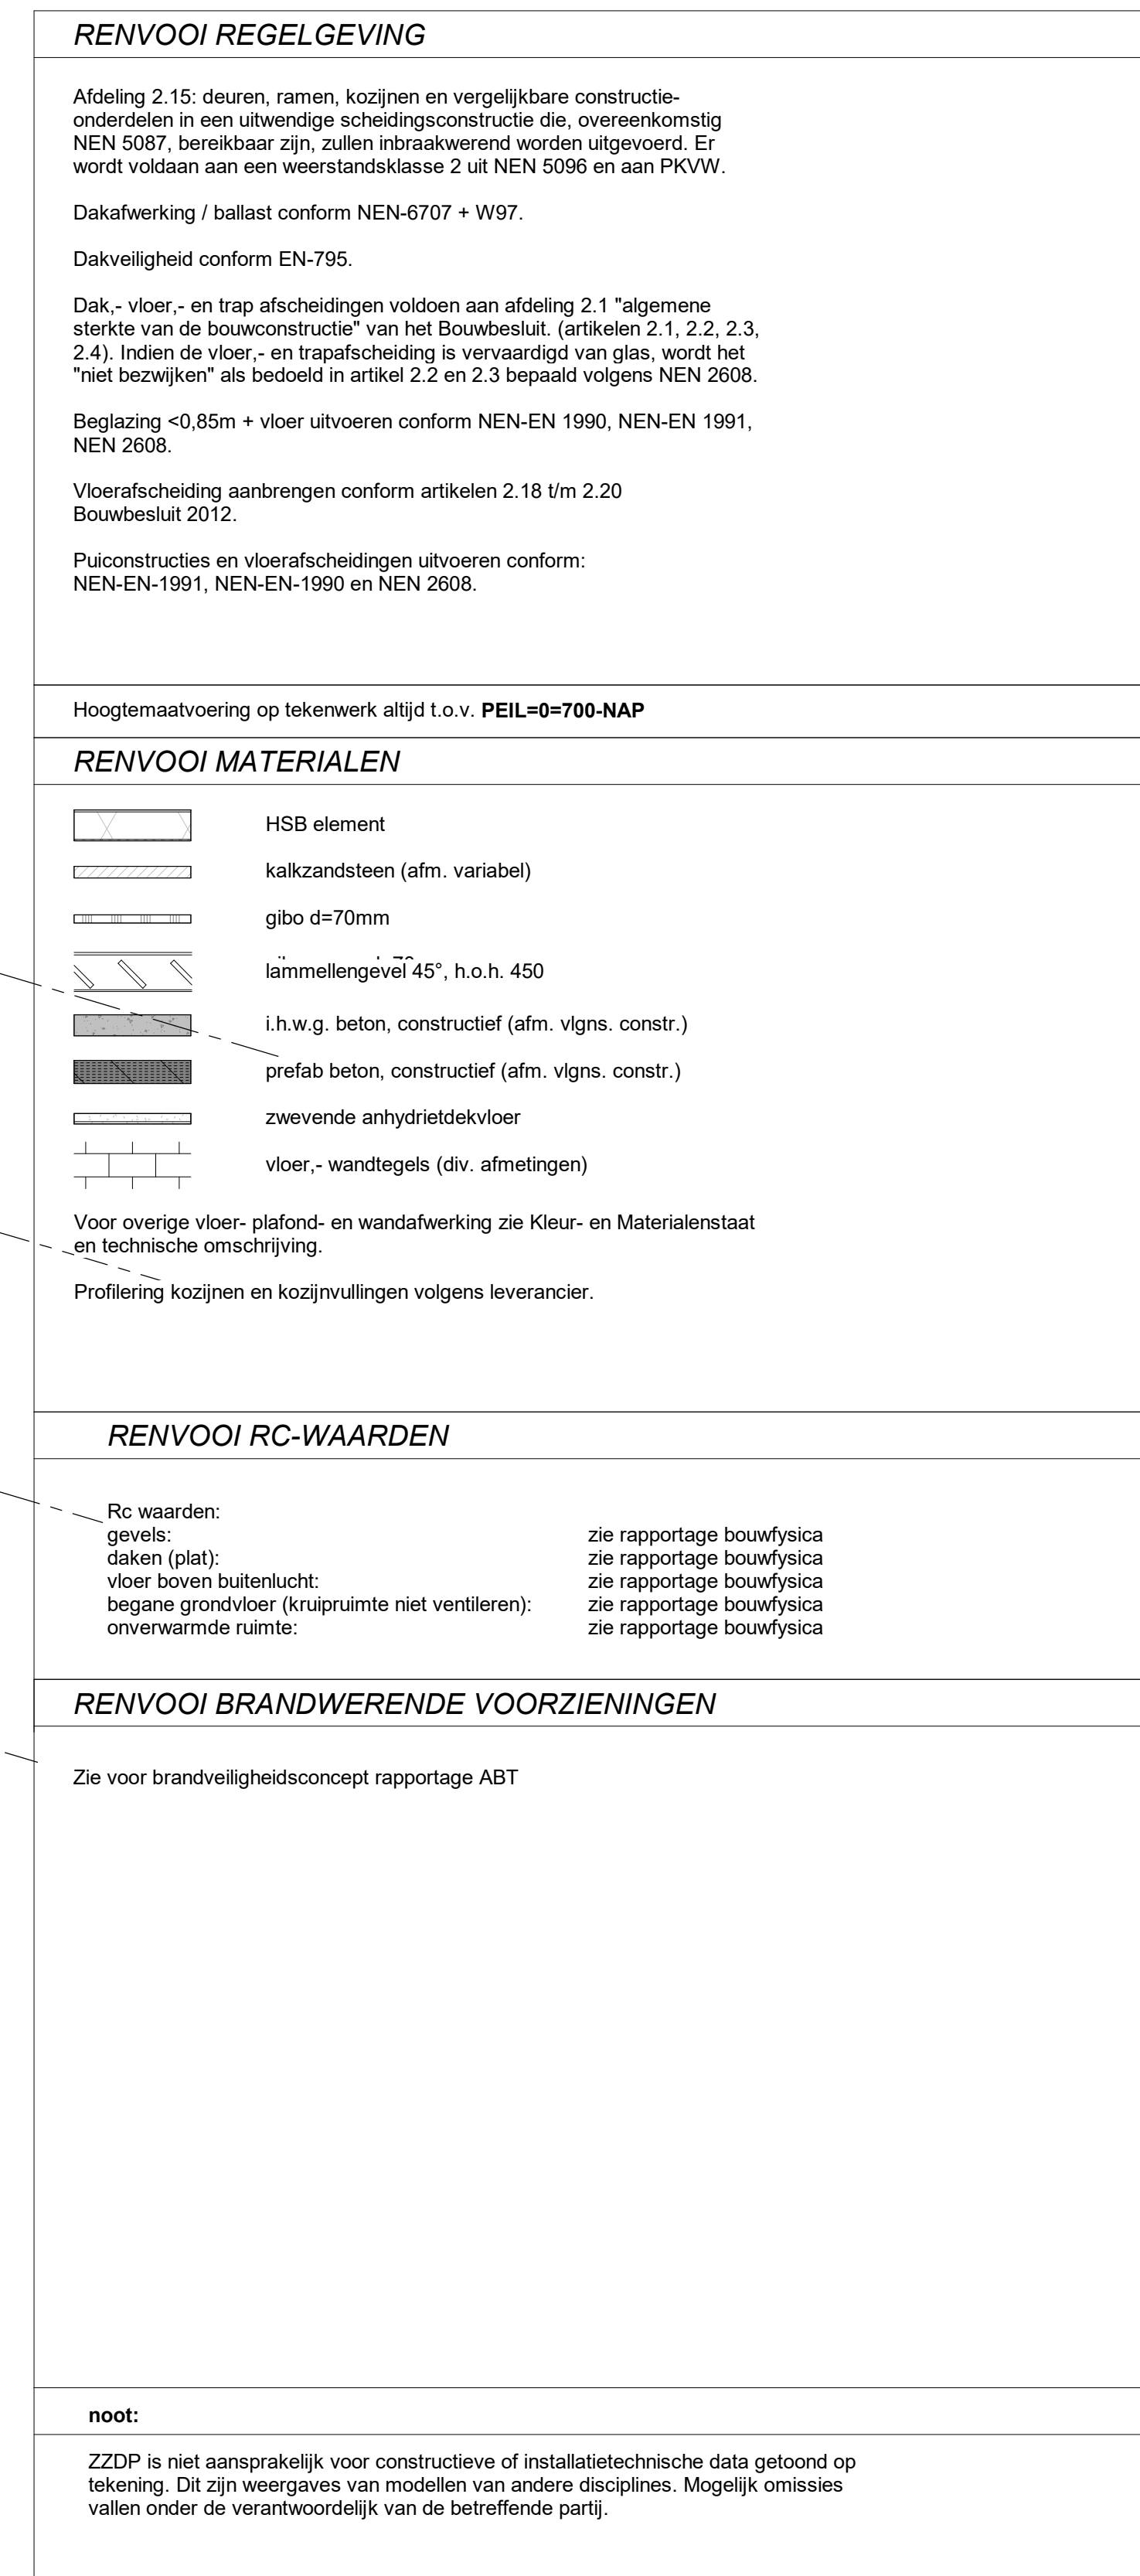

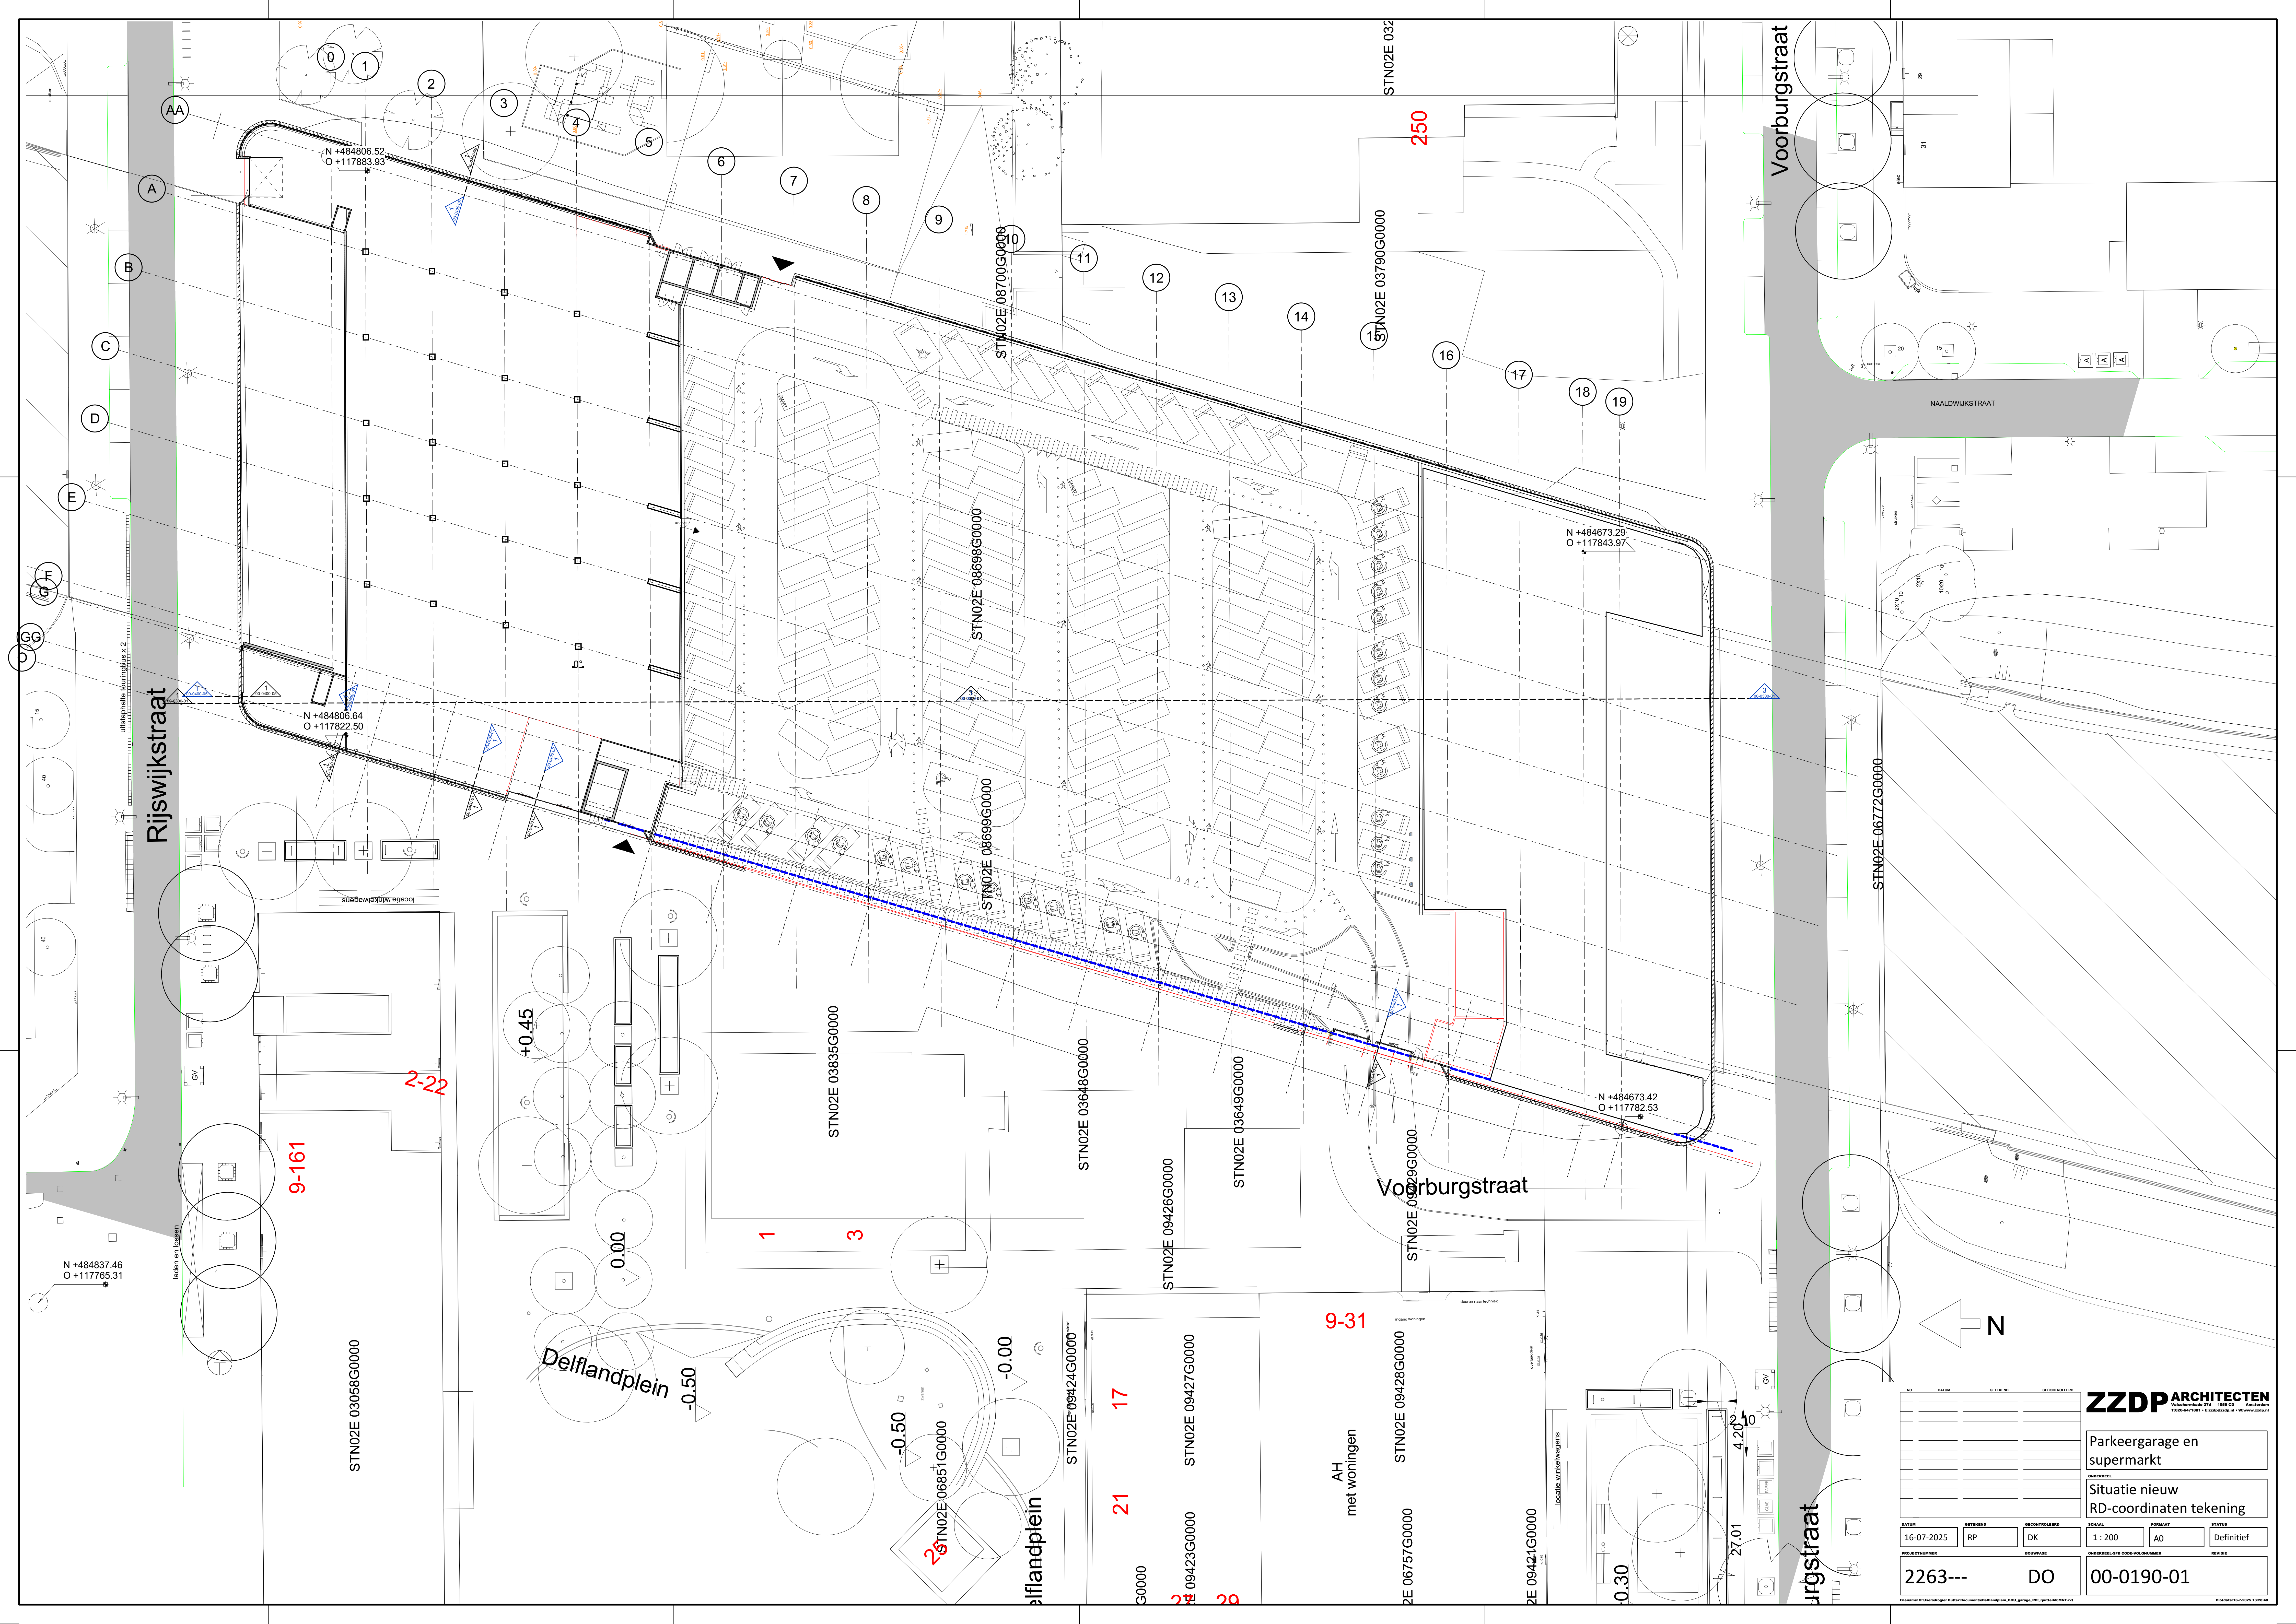

DATUM		OEFENING		OEFENING	
16-07-2025	RP	DK			
PROJECTLEIDER		DO		2263---	


ZZDPARCHITECTEN
Van der Meulen 21A 1055 ED Amsterdam
020 661 1811 • info@zzdp.nl • www.zzdp.nl

Parkeergarage en
supermarkt


Situatie nieuw
RD-coördinaten tekening

STATUS	TEKENING	RECHTTOEGANG	SCHAAL	FORMAAT	STATUS
16-07-2025	RP	DK	1 : 200	A0	Definitief

PROJECTLEIDER	DO	2263---	00-0190-01
---------------	----	---------	------------

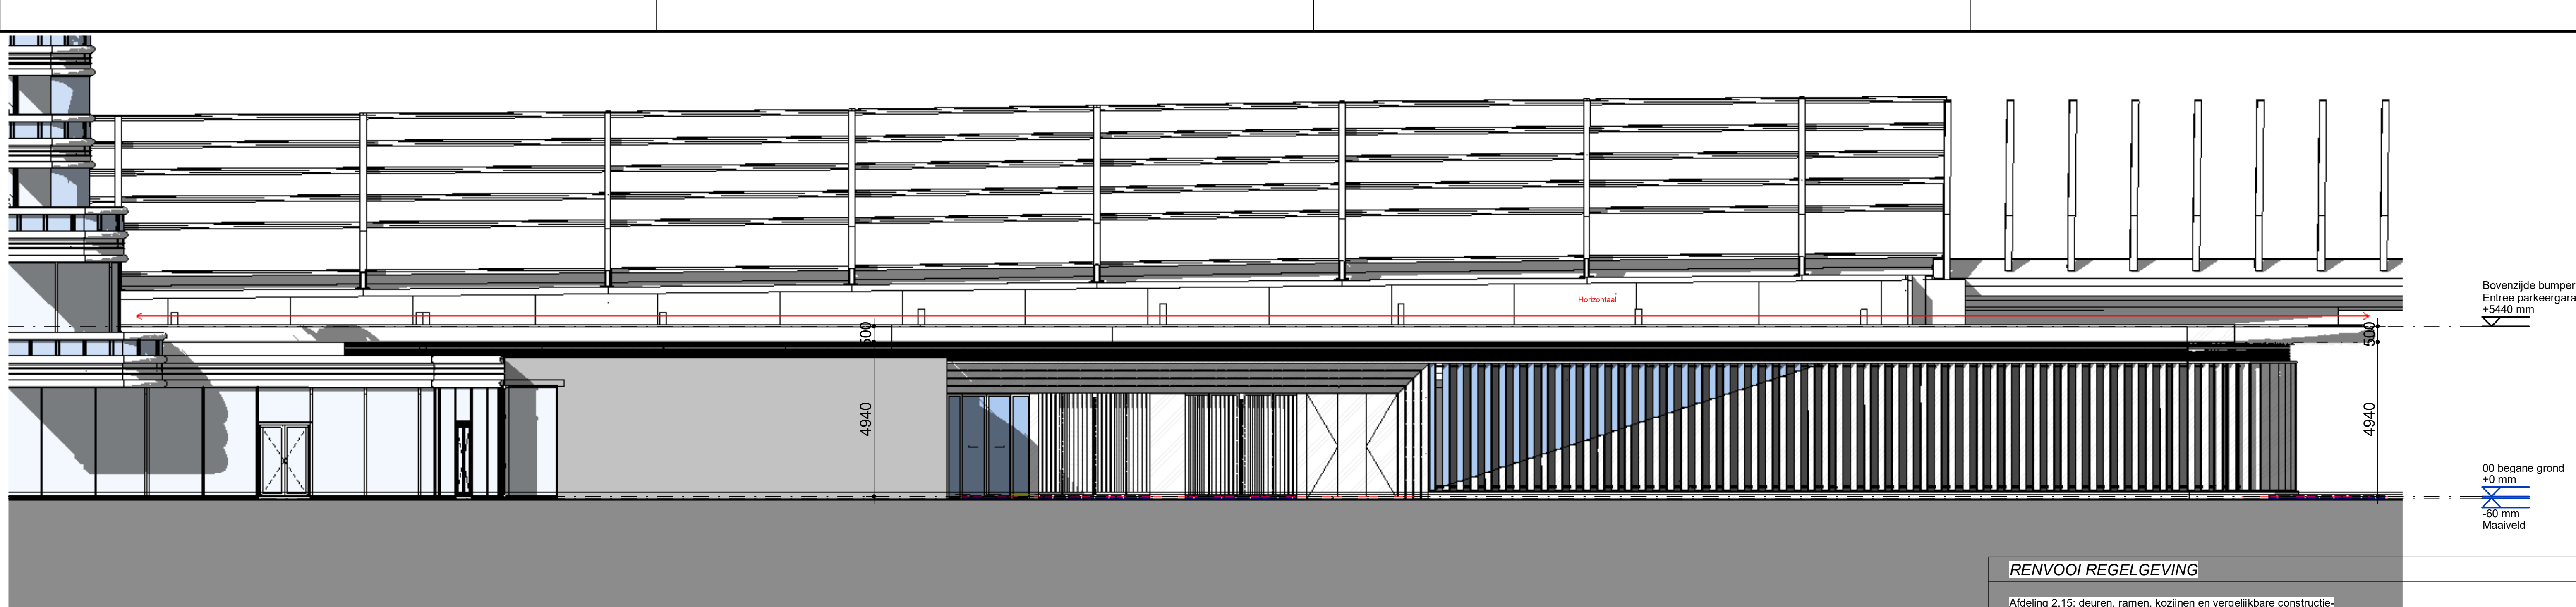

Aanzicht_Oostgevel 2

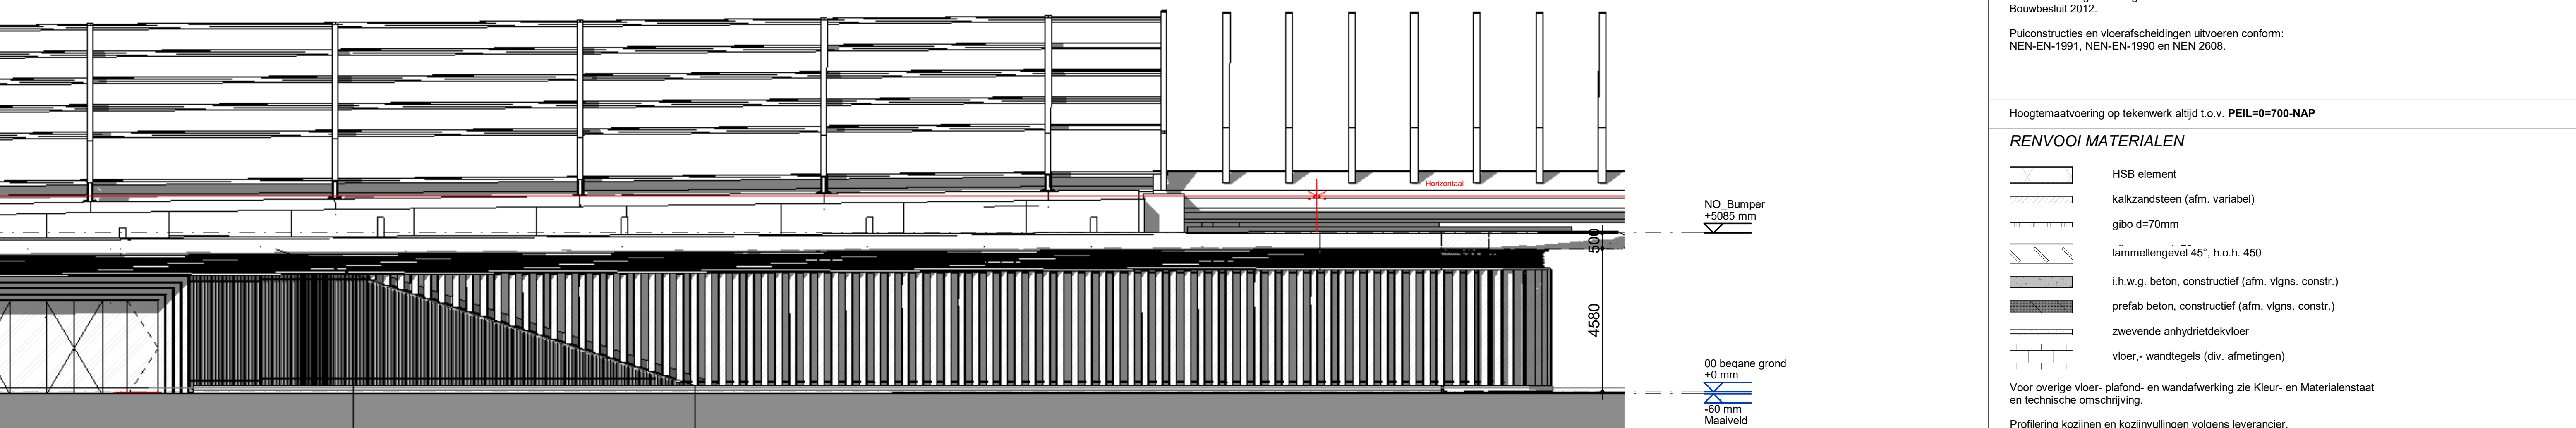

Aanzicht_Westgevel 2



RENVOOI BRANDWERENDE VOORZIENINGEN

Zie voor brandveiligheidsconcept rapportage ABT

noot:

ZZDP is niet aansprakelijk voor constructieve of installatietechnische data getoond op tekening. Dit zijn weergaves van modellen van andere disciplines. Mogelijk omissies vallen onder de verantwoordelijkheid van de betreffende partij.



DEFINITIEF ONTWERP

STATUS	VERBODEN	BEVOEGINGEN	ZZDP ARCHITECTEN Postbus 218 • 3026 BG Rotterdam t: 010-431 0000 • e: info@zzdp.nl www.zzdp.nl • 0200-010001			
			Parkeergarage en supermarket GEVELAANZICHTEN Gevelaanzichten			
STATUS	VERBODEN	BEVOEGINGEN	SCALA	JAARZAAT	STATUS	
	RP	DK	1:100	841x1609	Definitief	
PRELIMINAIER		BEWAKING	TOEGELIJD, OFR EN VOLGENDE			REVISIE
2263---		DO	00-0200-01			




ZZDP ARCHITECTEN
Valischoornkade 37d 1088 CD Amsterdam
T: 020-6471081 • E: zzdp@zzdp.nl • M: www.zzdp.nl

Parkeergarage en
supermarkt


Gevelaanzichten






datum	getekens	gecontroleerd	schaal	formaat	status
16-07-2025	RP	DK	1:100	841x1609	Definitief

2263---	DO	00-0200-01
---------	----	------------

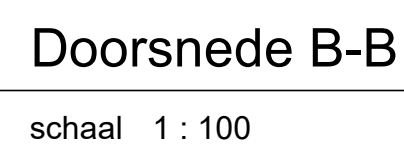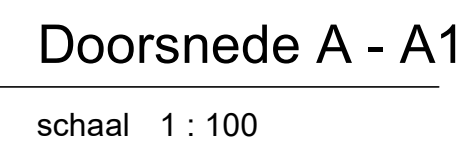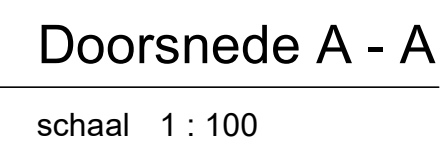

Pls order: 16-7-2025 12:54:27

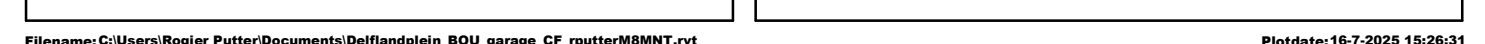

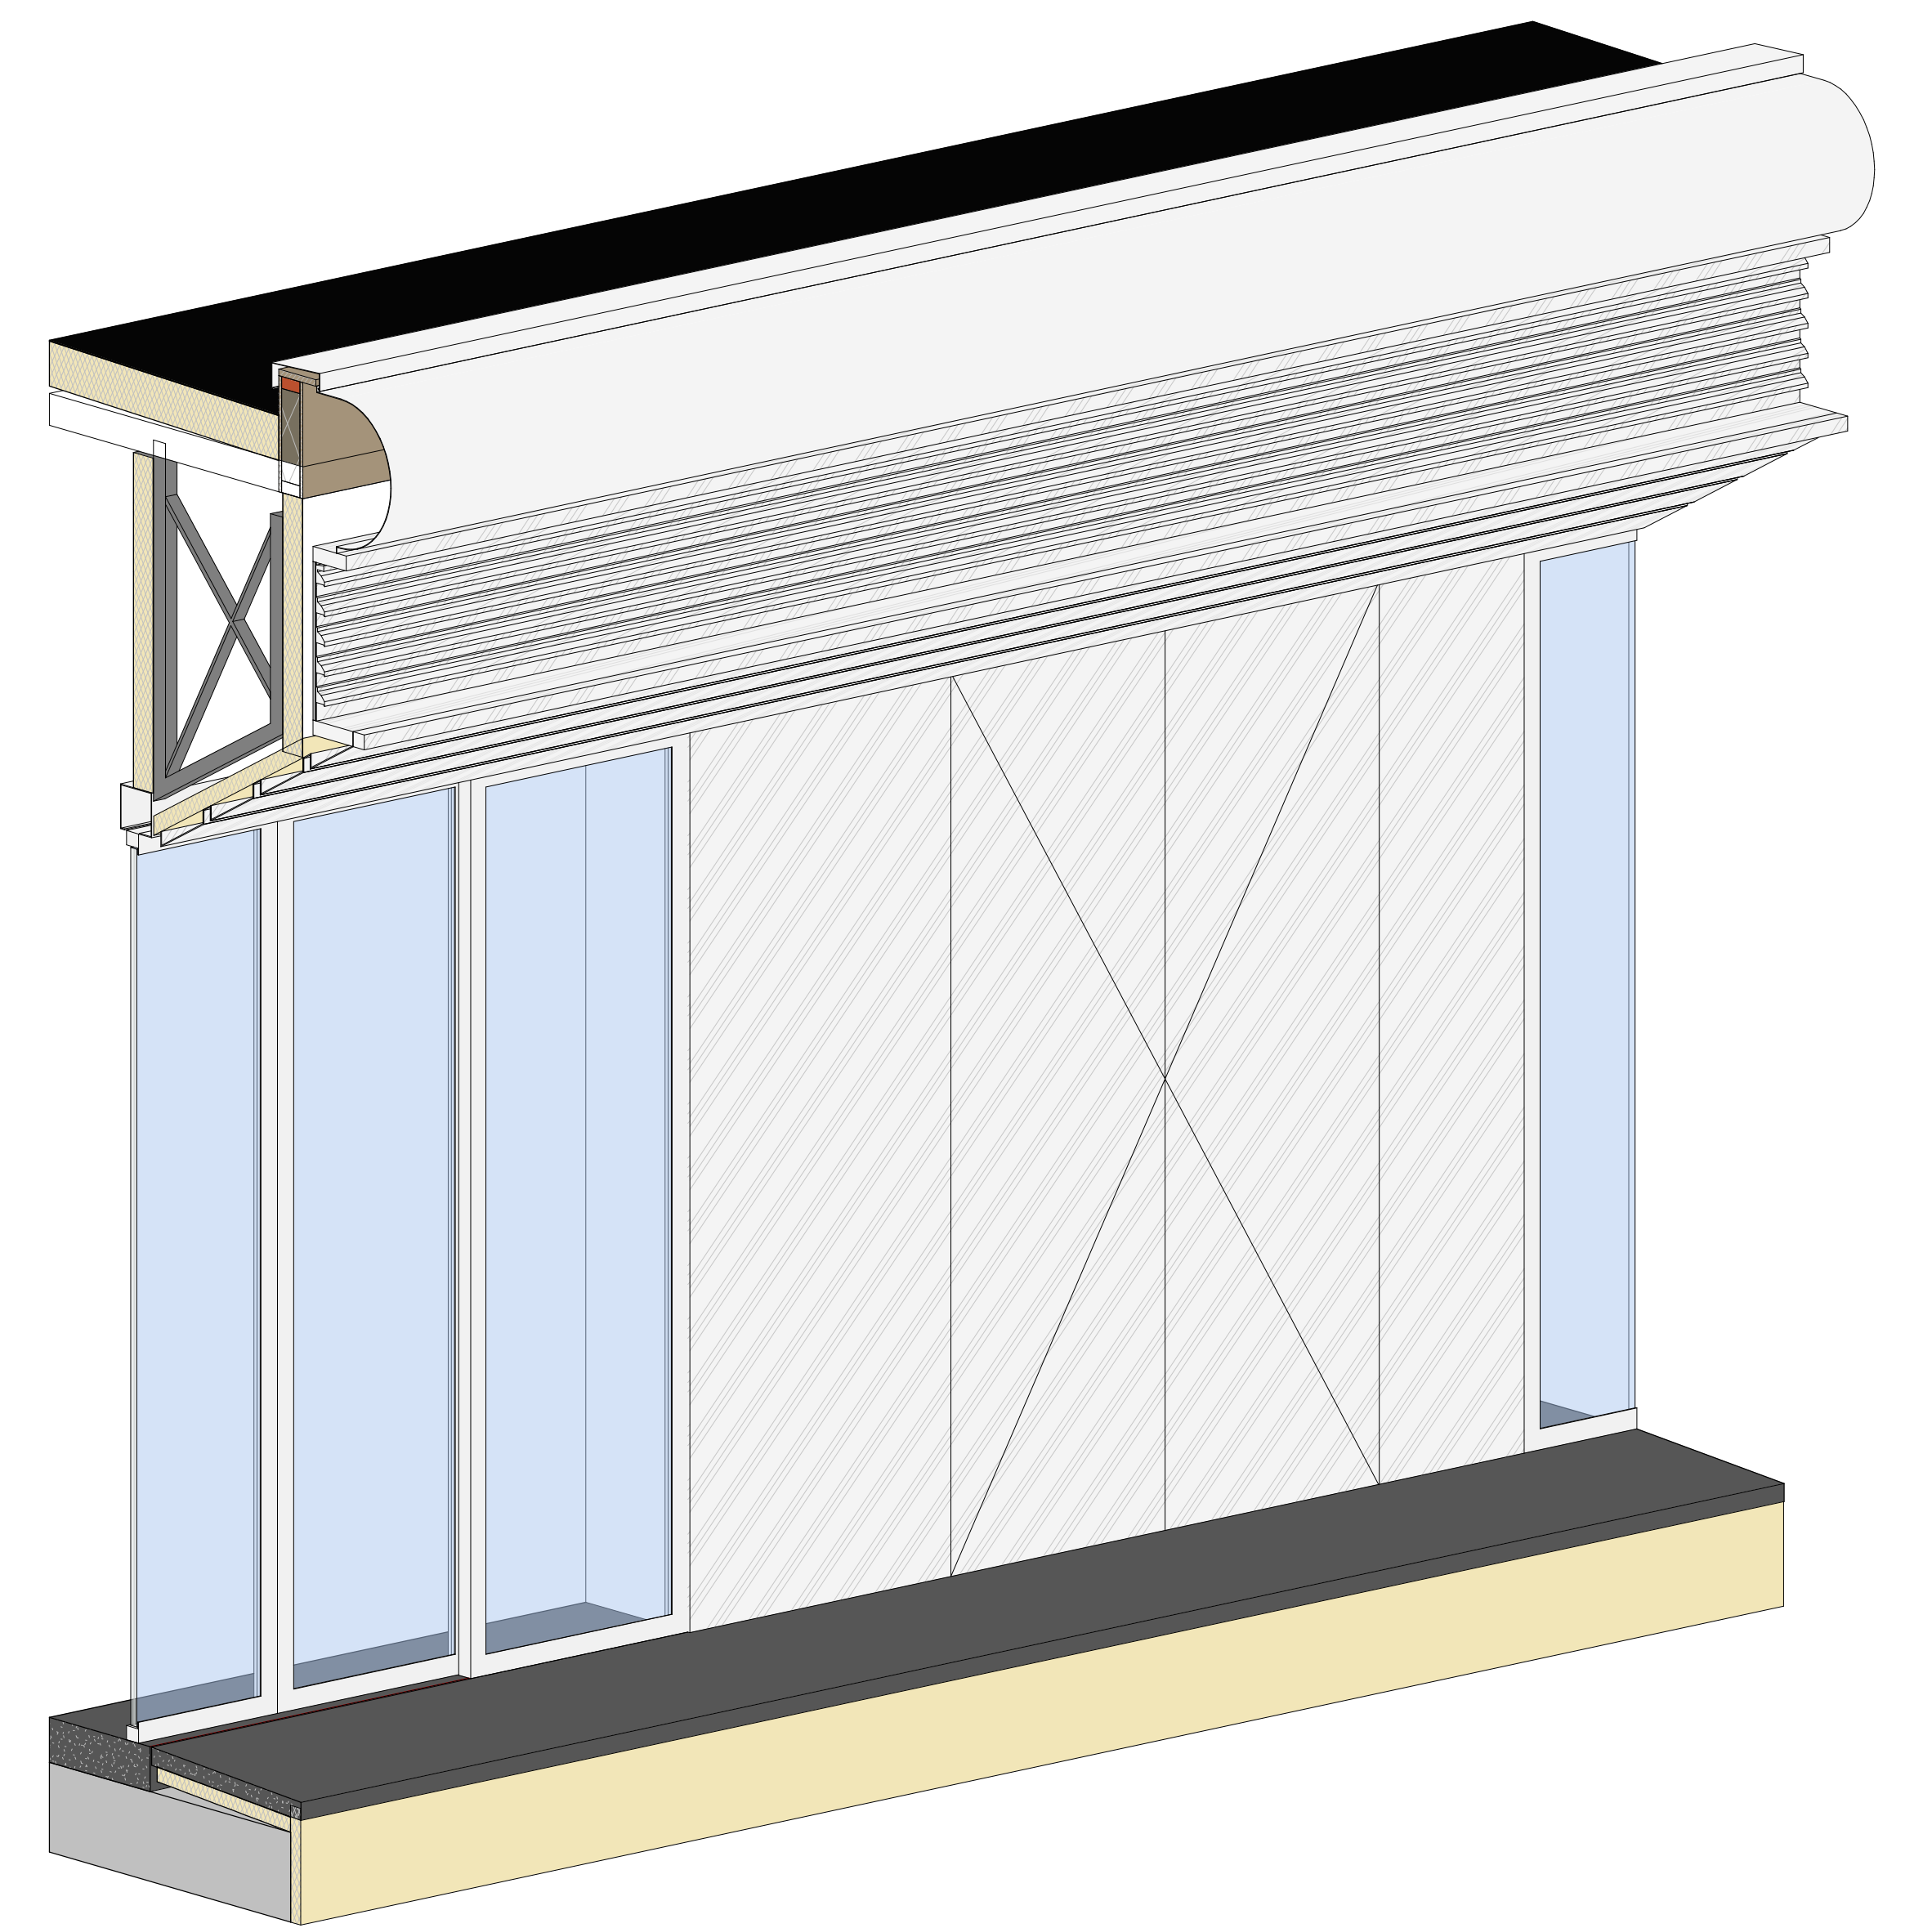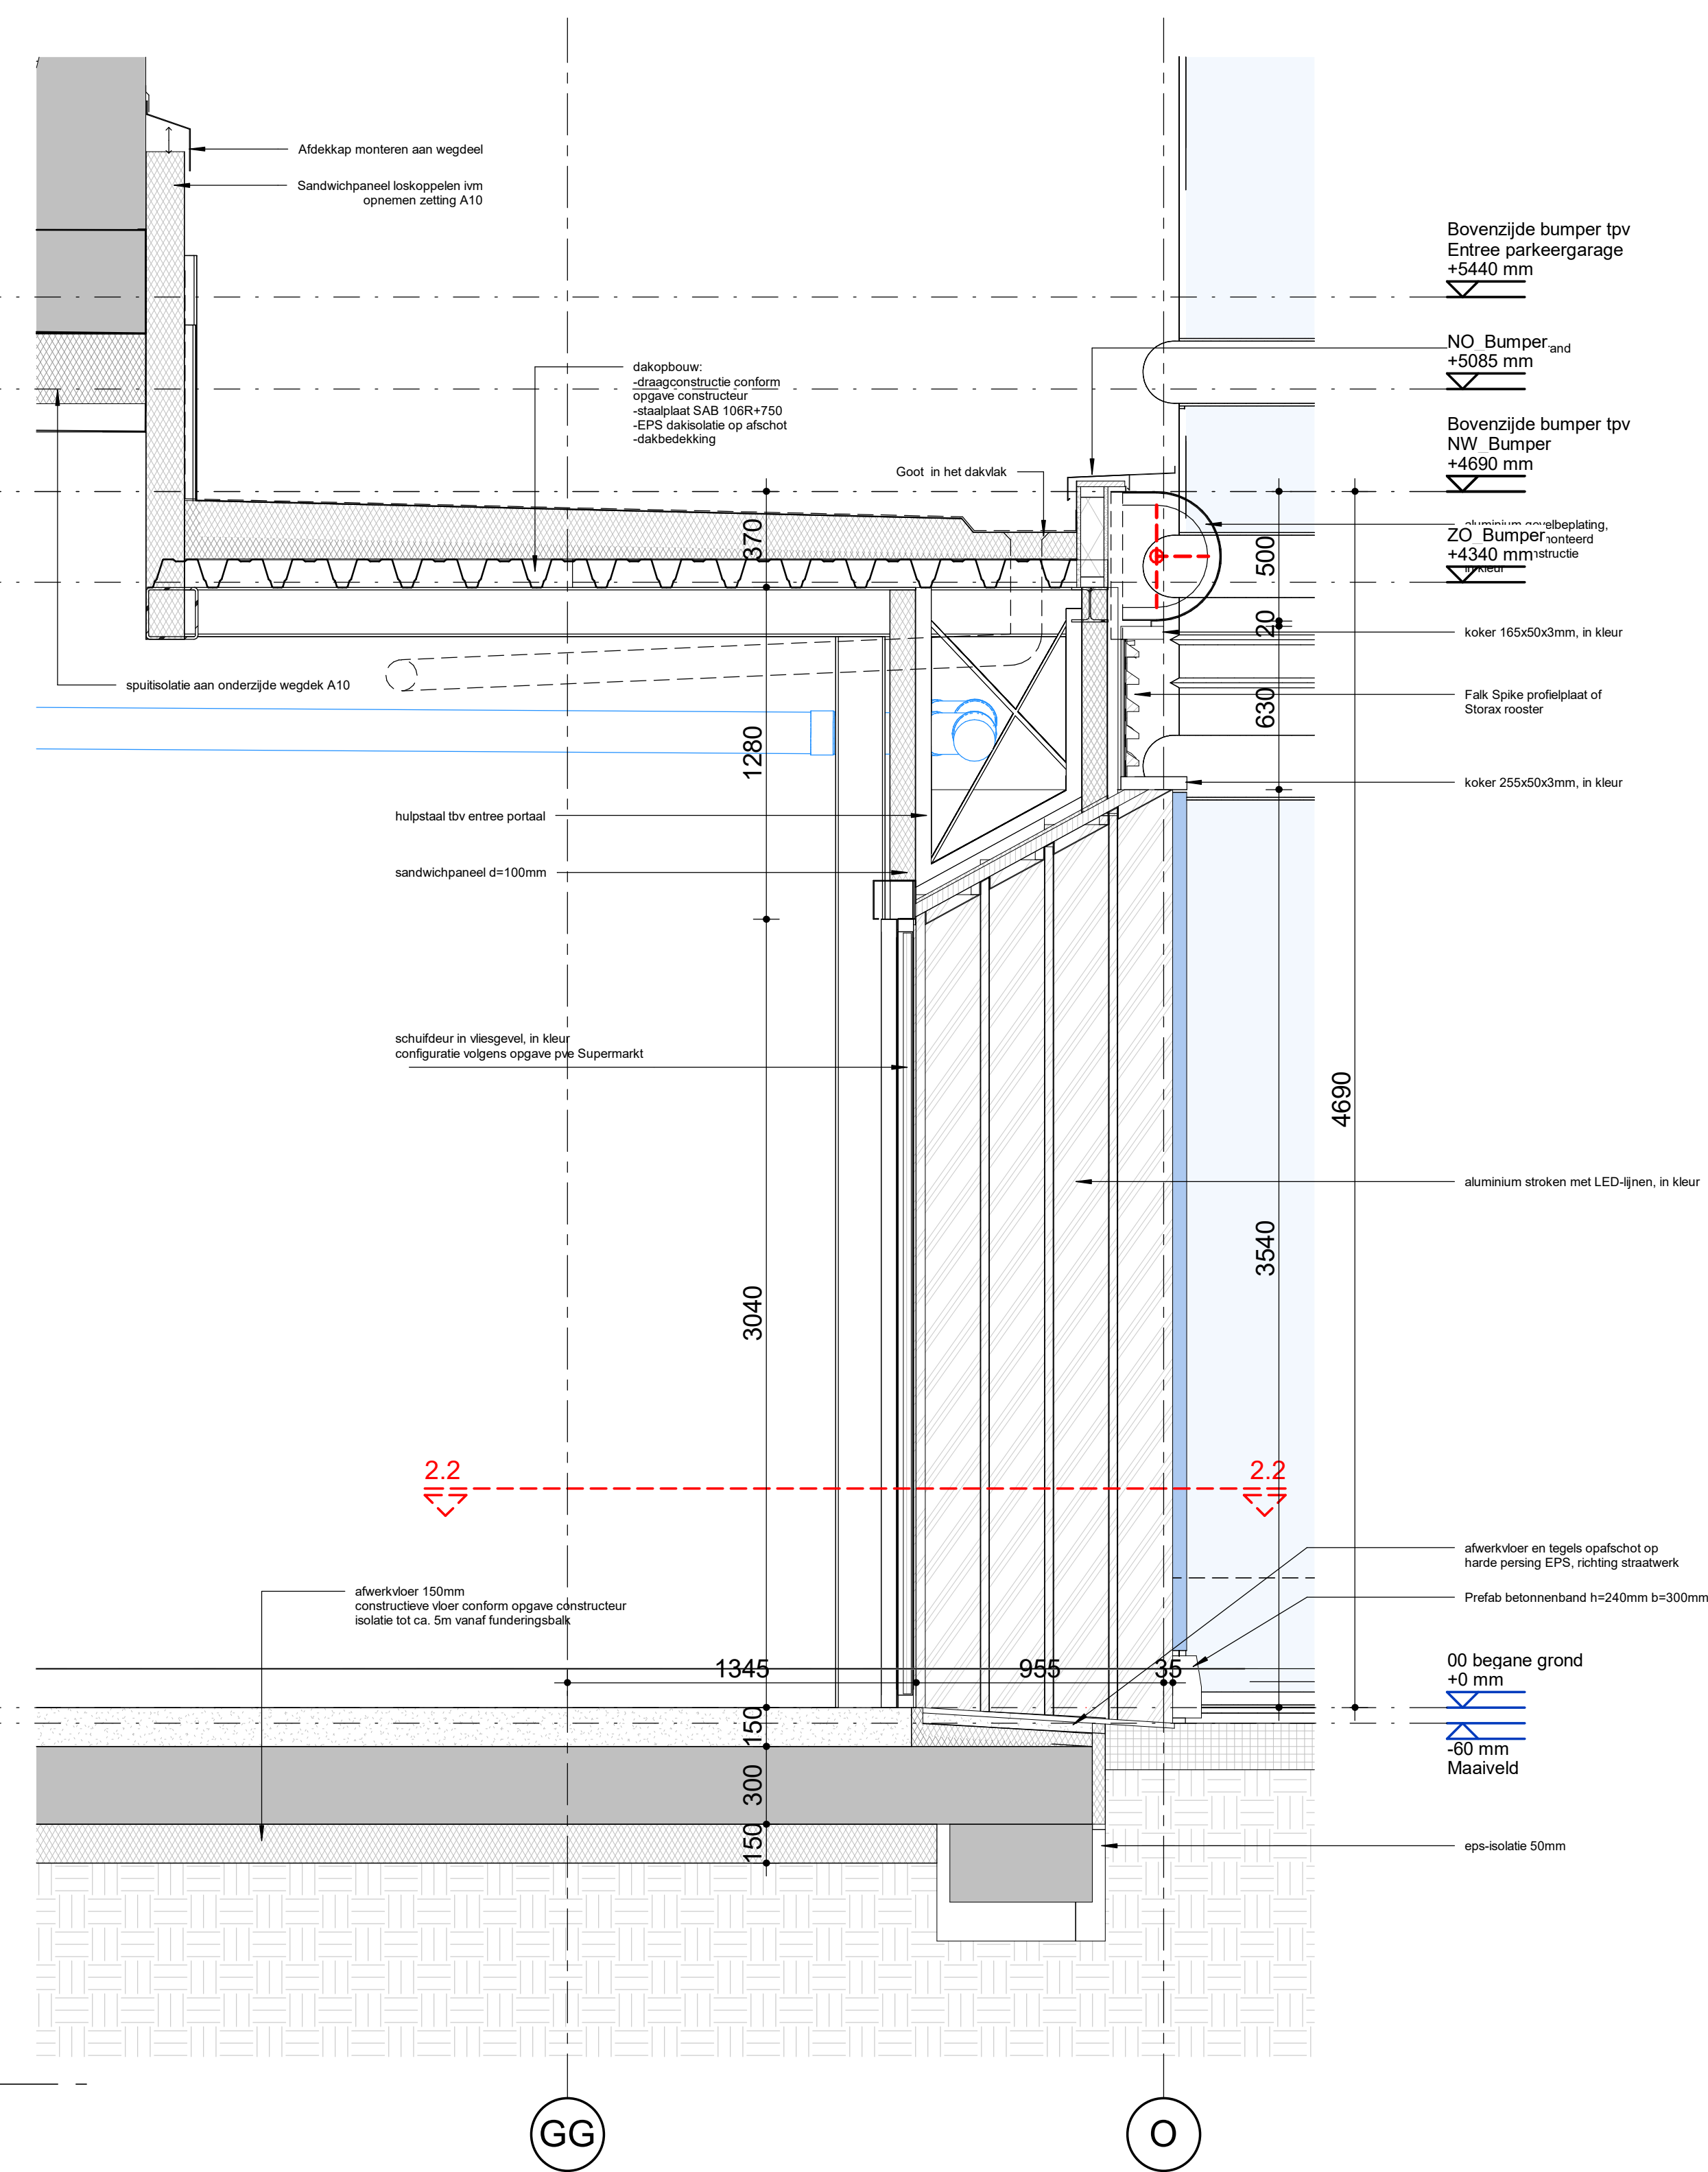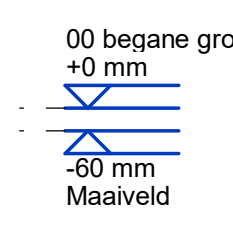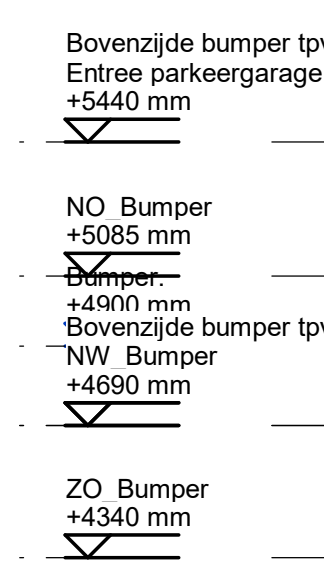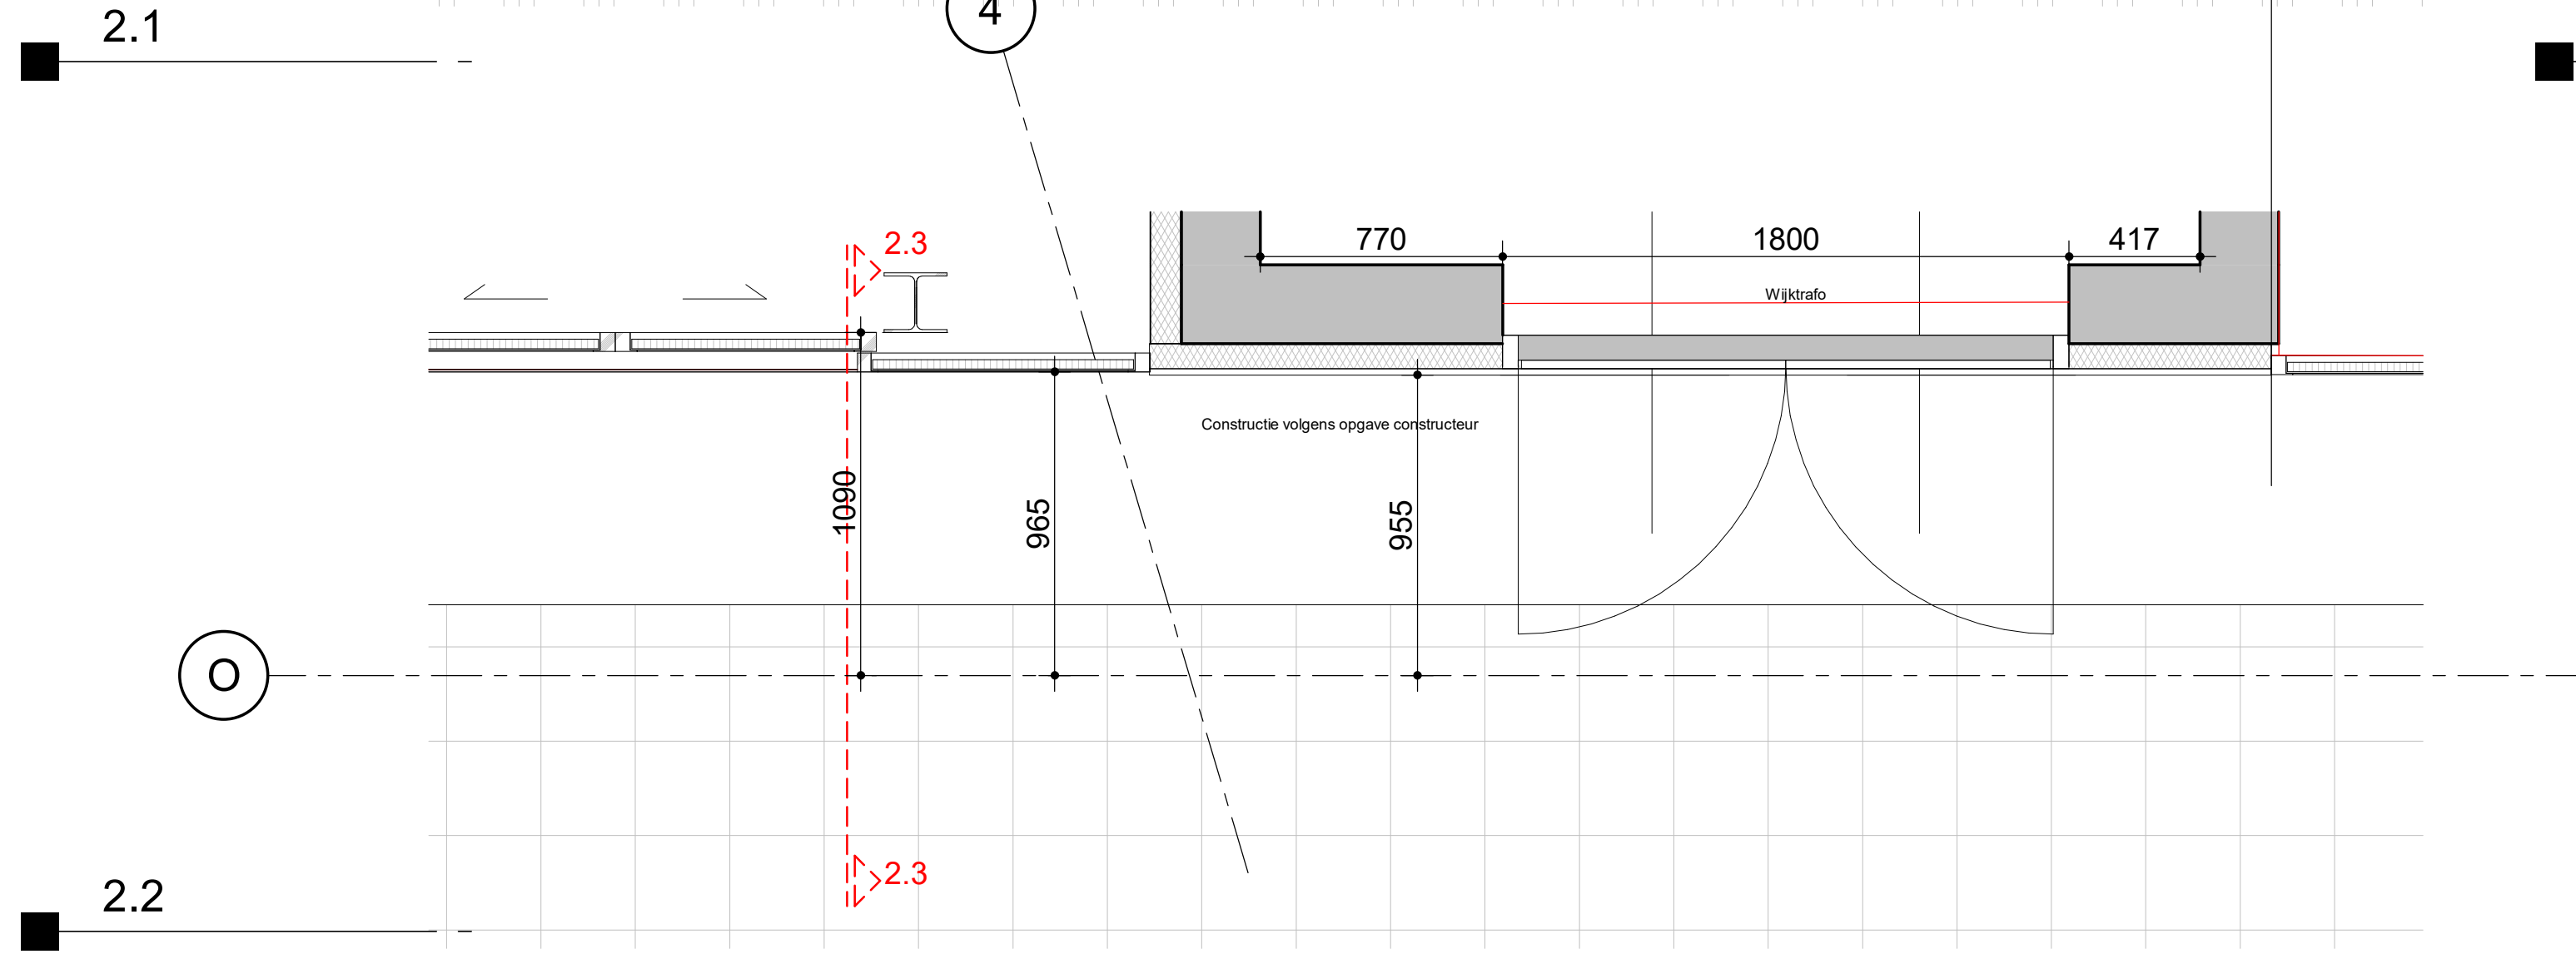

3D-Fragment.2

[illegible]



DATUM	GETEKEND	GECONTROLEERD	SCHAAL	FORMAAT	STATUS
16-07-2025	RP	DK	1 : 20	NLRS_C_tekening	Definitief


PROJECTNUMMER	BOUWFASE	ONDERDEEL-SFB CODE-VOLGNUMMER	REVISIE
2263---	DO	00-0421-02	

ZZDP ARCHITECTEN
Valischemkade 37d 1059 CD Amsterdam
T:020-6471881 • E:zzdp@zzdp.nl • W:www.zzdp.nl

Parkeergarage en supermarkt	
--------------------------------	--

Fragment.2

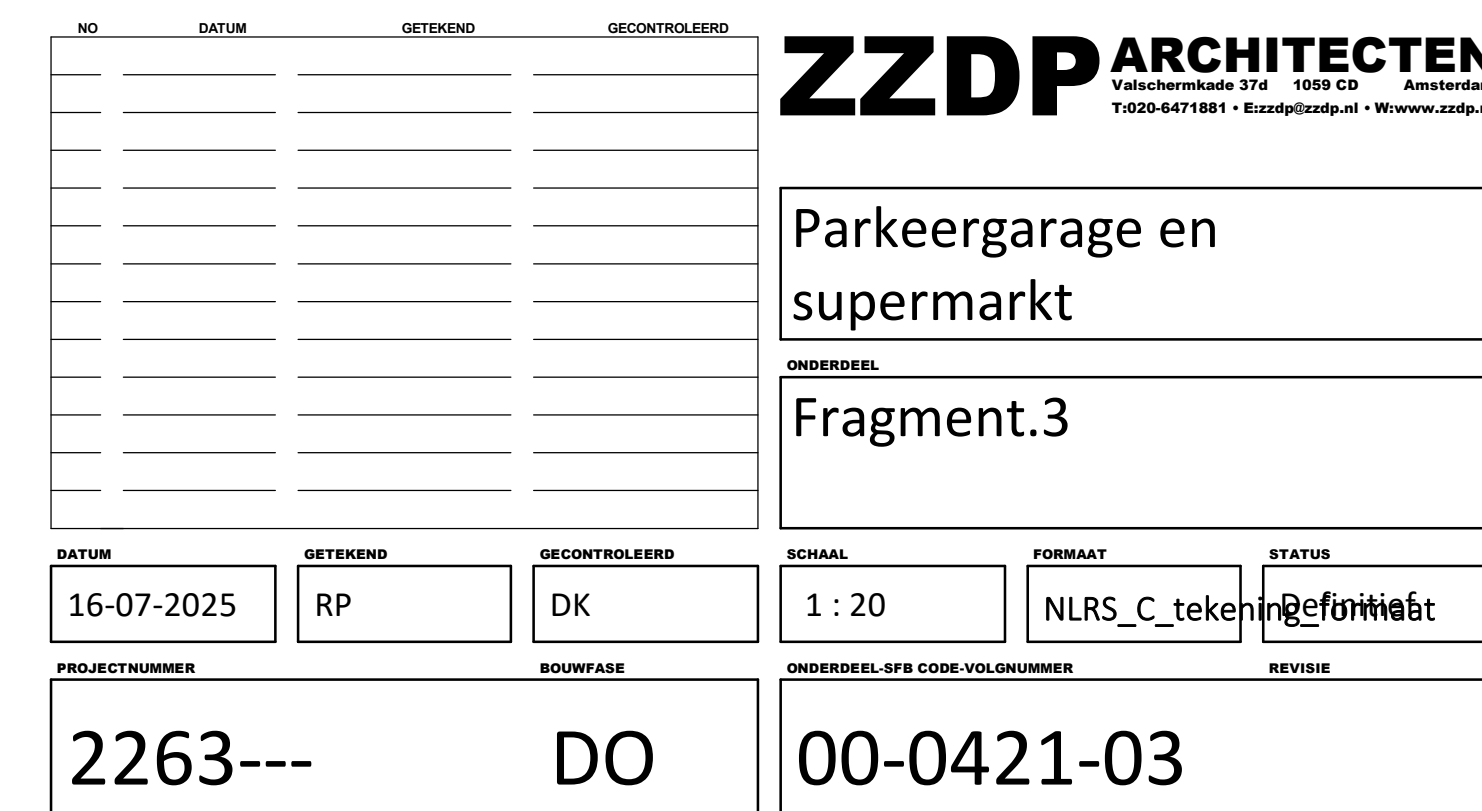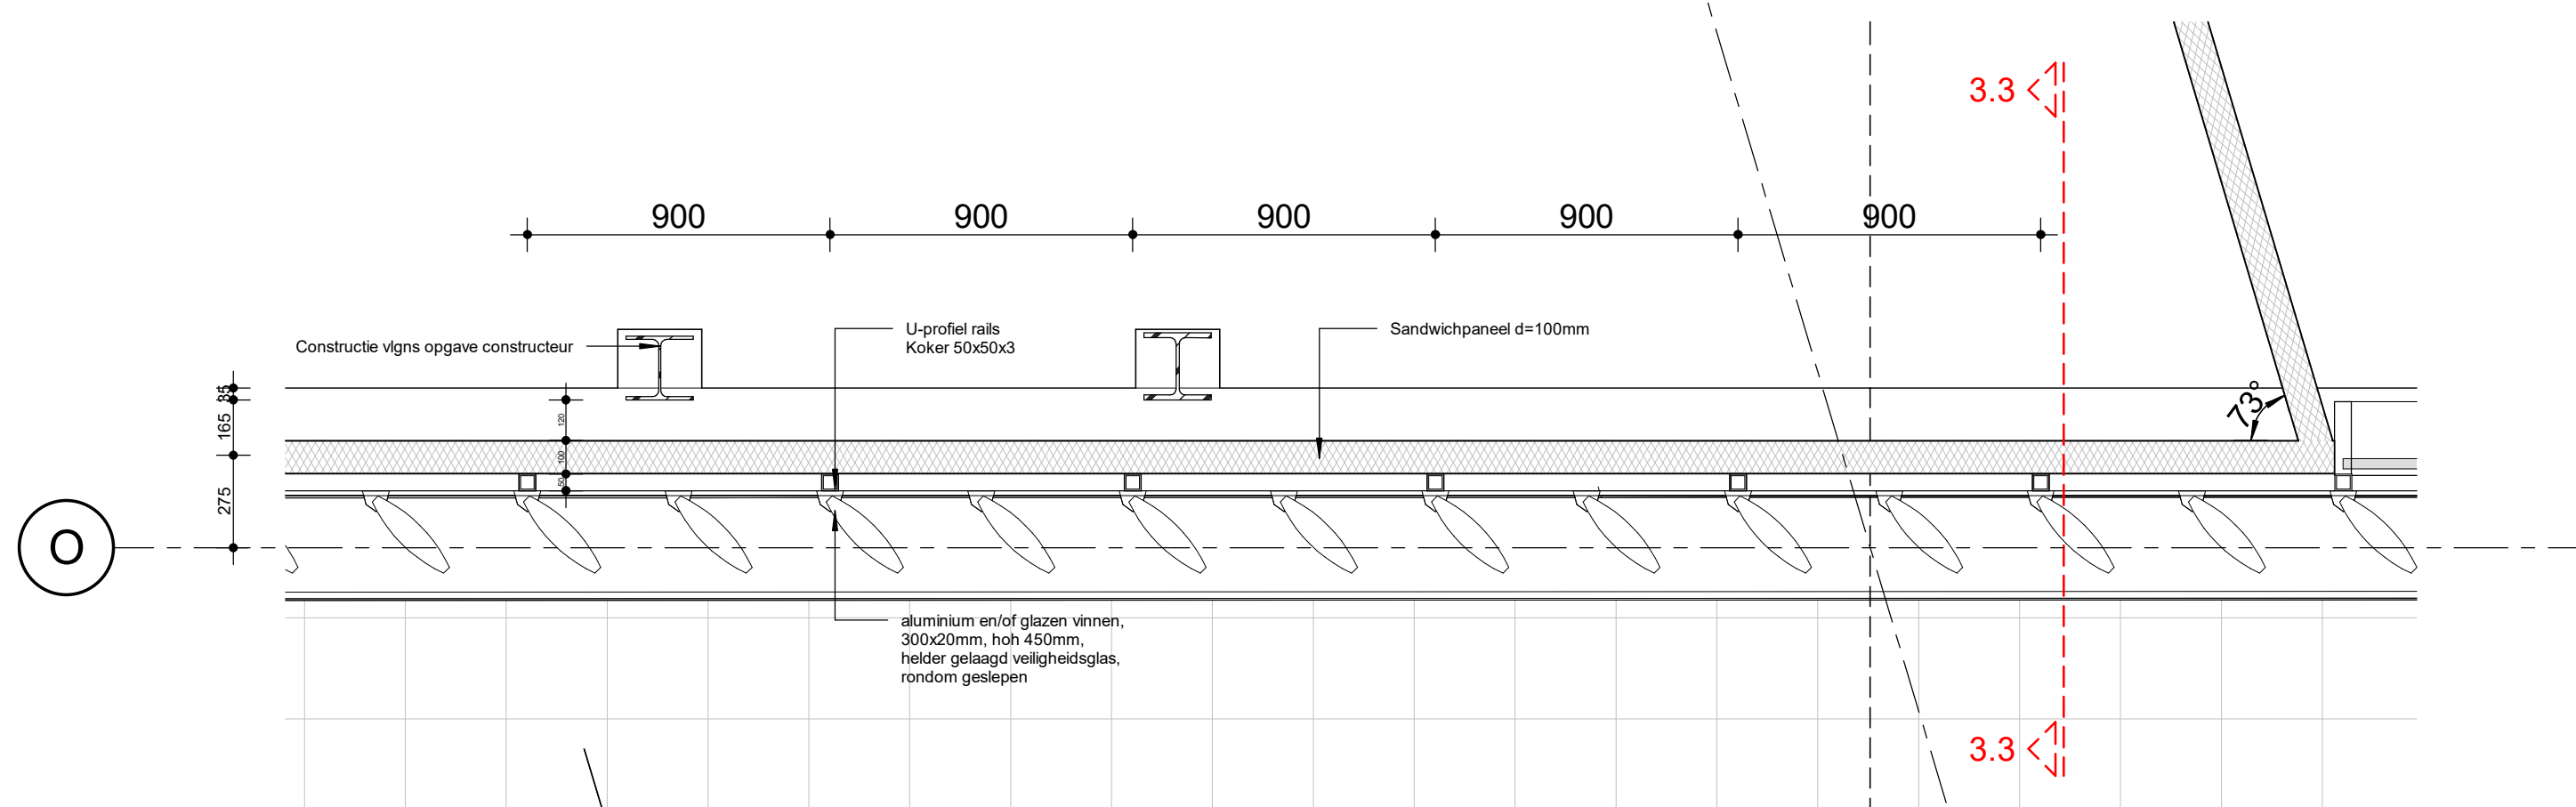

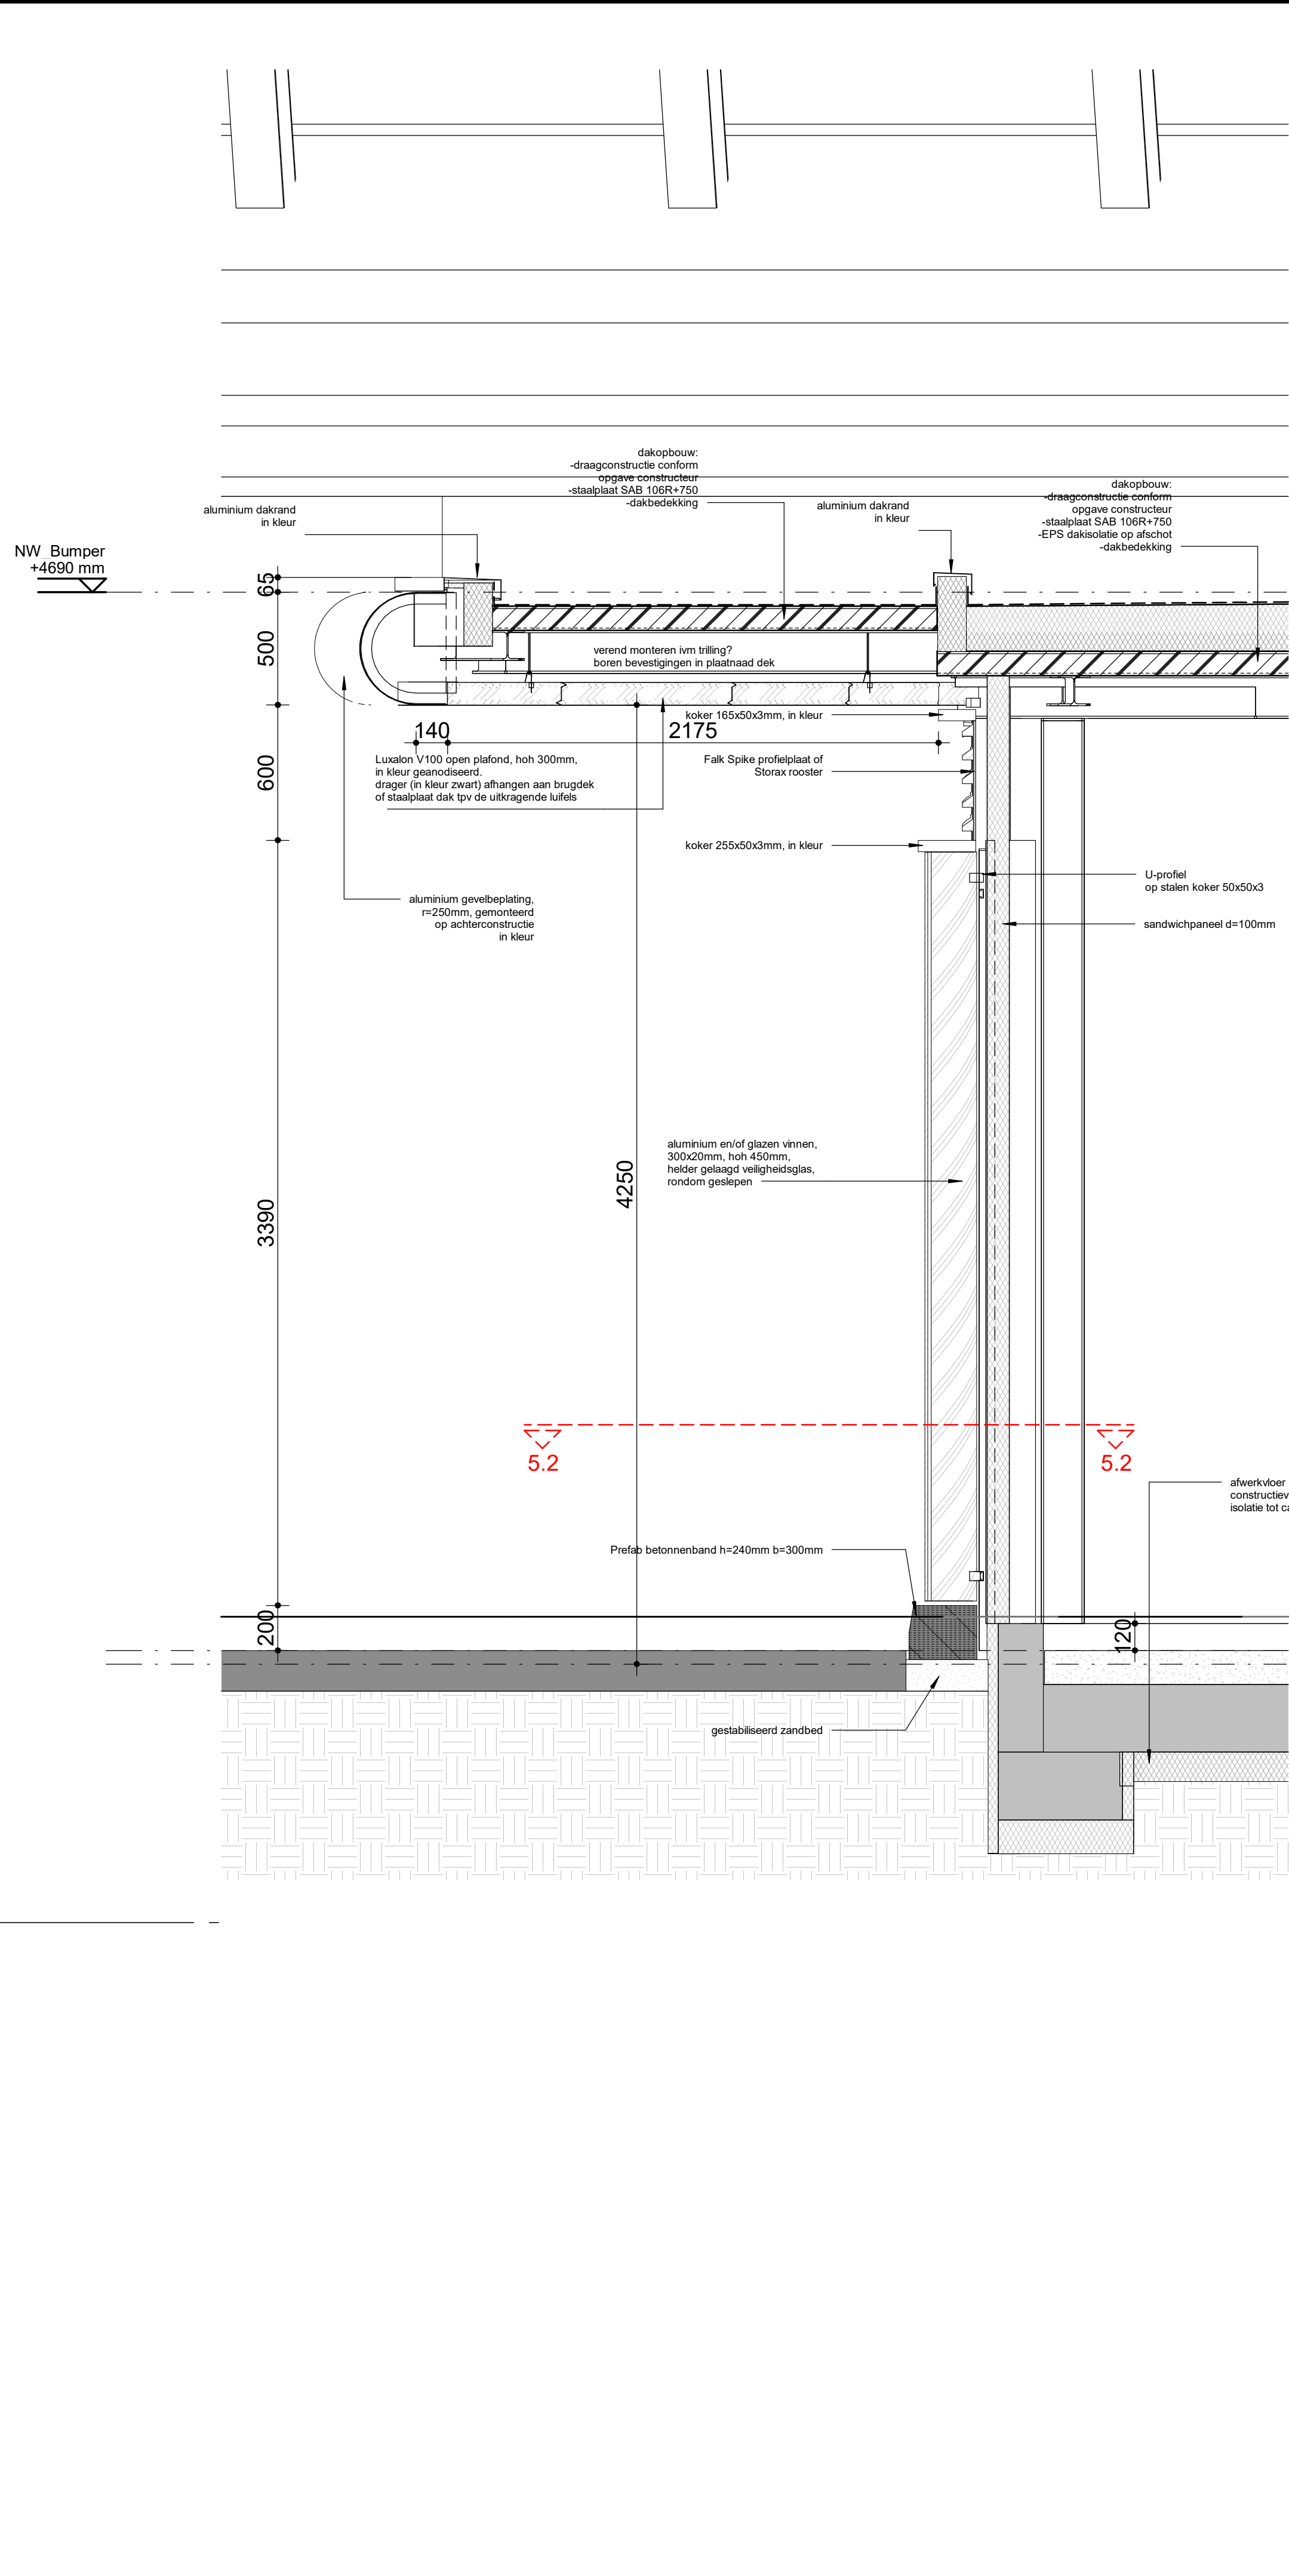[illegible]

ZZDP ARCHITECTEN
Valschermarkt 37d 1059 CD Amsterdam
T:020-6471881 • E:zzdp@zzdp.nl • W:www.zzdp.nl

Parkeergarage en
supermarkt

Fragment.5

DATUM	GETEKEND	GECONTROLEERD	SCHAAL	FORMAAT	STATUS
16-07-2025	RP	DK	1 : 20	NLRS_C_tekening	Definitief




PROJECTNUMMER	BOUWFASE	ONDERDEEL-SFB CODE-VOLGNUMMER	REVISIE
---------------	----------	-------------------------------	---------

2263---	DO	00-0421-05
---------	----	------------




PROJECTNUMMER	BOUWFASE	ONDERDEEL-SFB CODE-VOLGNUMMER	REVISIE
2263---	DO	00-0421-06	

Fragment.6

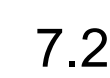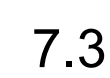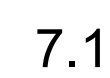


File: C:\Users\Rogier Putter\Documents\Deilandsplein_BOU_garage_CF_rputterMNMNT.rvt Plotdate: 16-7-2025 12:43:30

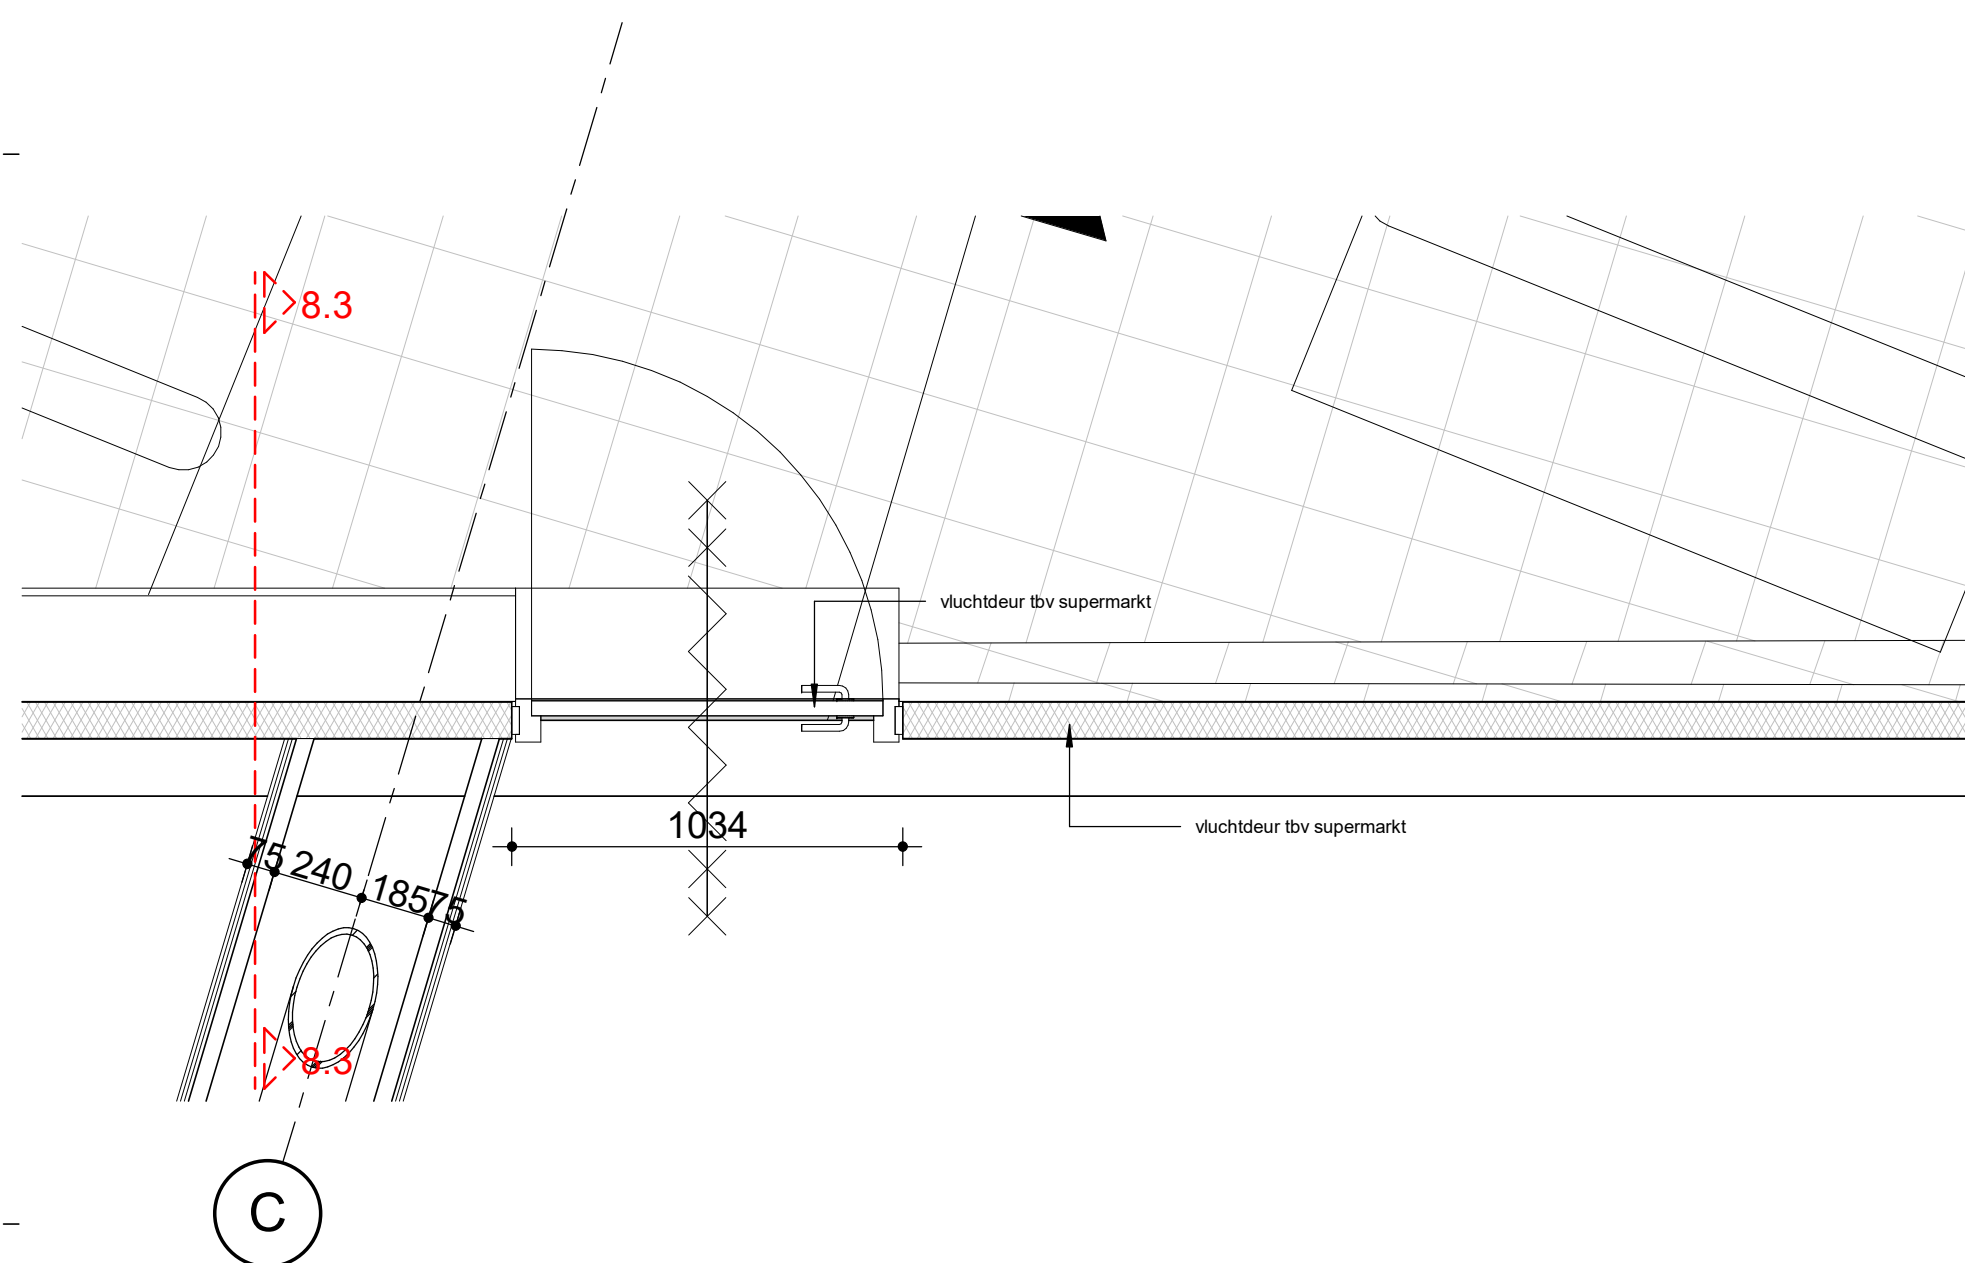

00 begane grond
+0 mm

-60 mm
Maaiveld

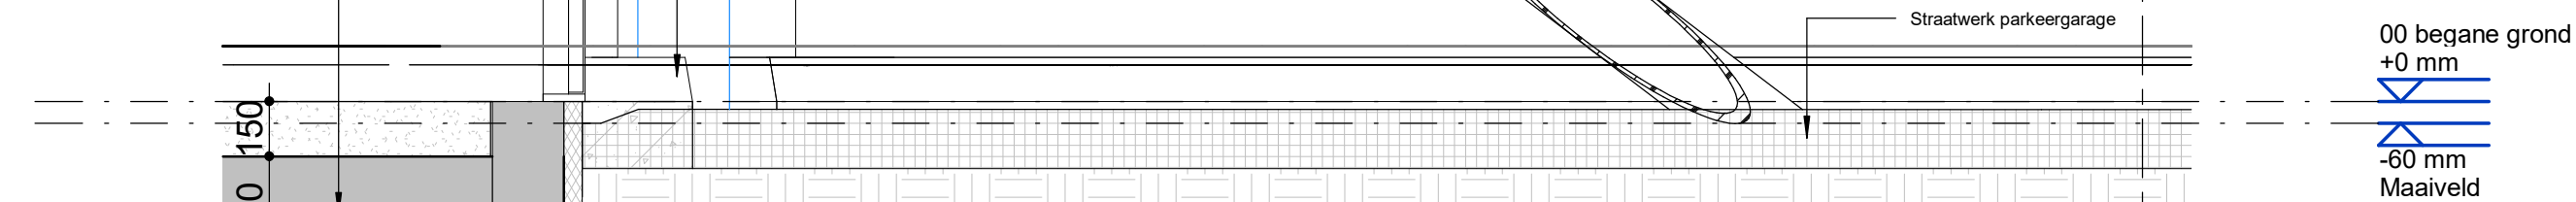

00 begane grond
+0 mm




-60 mm
Maaiveld

(

DATUM	GETEKEND	GECONTROLEERD	SCHAAL	FORMAAT	STATUS
16-07-2025	RP	DK	1 : 20	A1	Definitief
PROJECTNUMMER		BOUWFASE	ONDERDEEL-SFB CODE-VOLGNUMMER		REVISIE
2263---		DO	00-0421-08		

	Parkeergarage en supermarkt
--	--------------------------------


Fragment.8

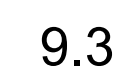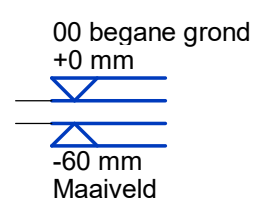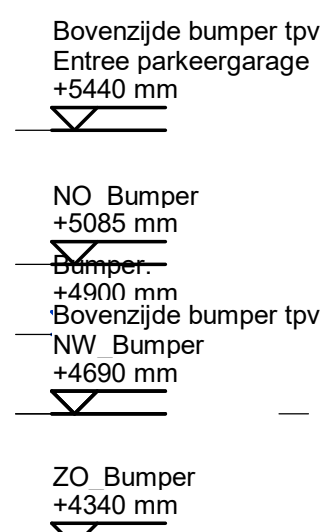

ZZDP ARCHITECTEN
Valschermkade 37d 1059 CD Amsterdam
T:020-6471881 • E:zzdp@zzdp.nl • W:www.zzdp.nl

Fragment.9

DATUM	GETEKEN	GECONTROLEERD	SCHAAL	FORMAAT	STATUS
16-07-2025	RP	DK	1 : 20	A1	Definitief
PROJECTNUMMER		BOUWFASE		ONDERDEEL-S/B CODE/VOLGNUMMER	
2263---		DO		00-0421-09	
REVISIE					

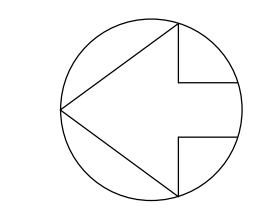

DEFINITIEF ONTWERP

[illegible]

ZZDP ARCHITECTEN
Valsocherensdree 37d 1059 CD Amsterdam
T: 020 6471881 • E: zzdp@zzdp.nl • W: www.zzdp.nl

Parkeergarage en
supermarkt


Begane Grond
VVO

SCHAAL	FORMAAT	STATUS
1 : 200	A0	

2263--

DO

00-0680-01

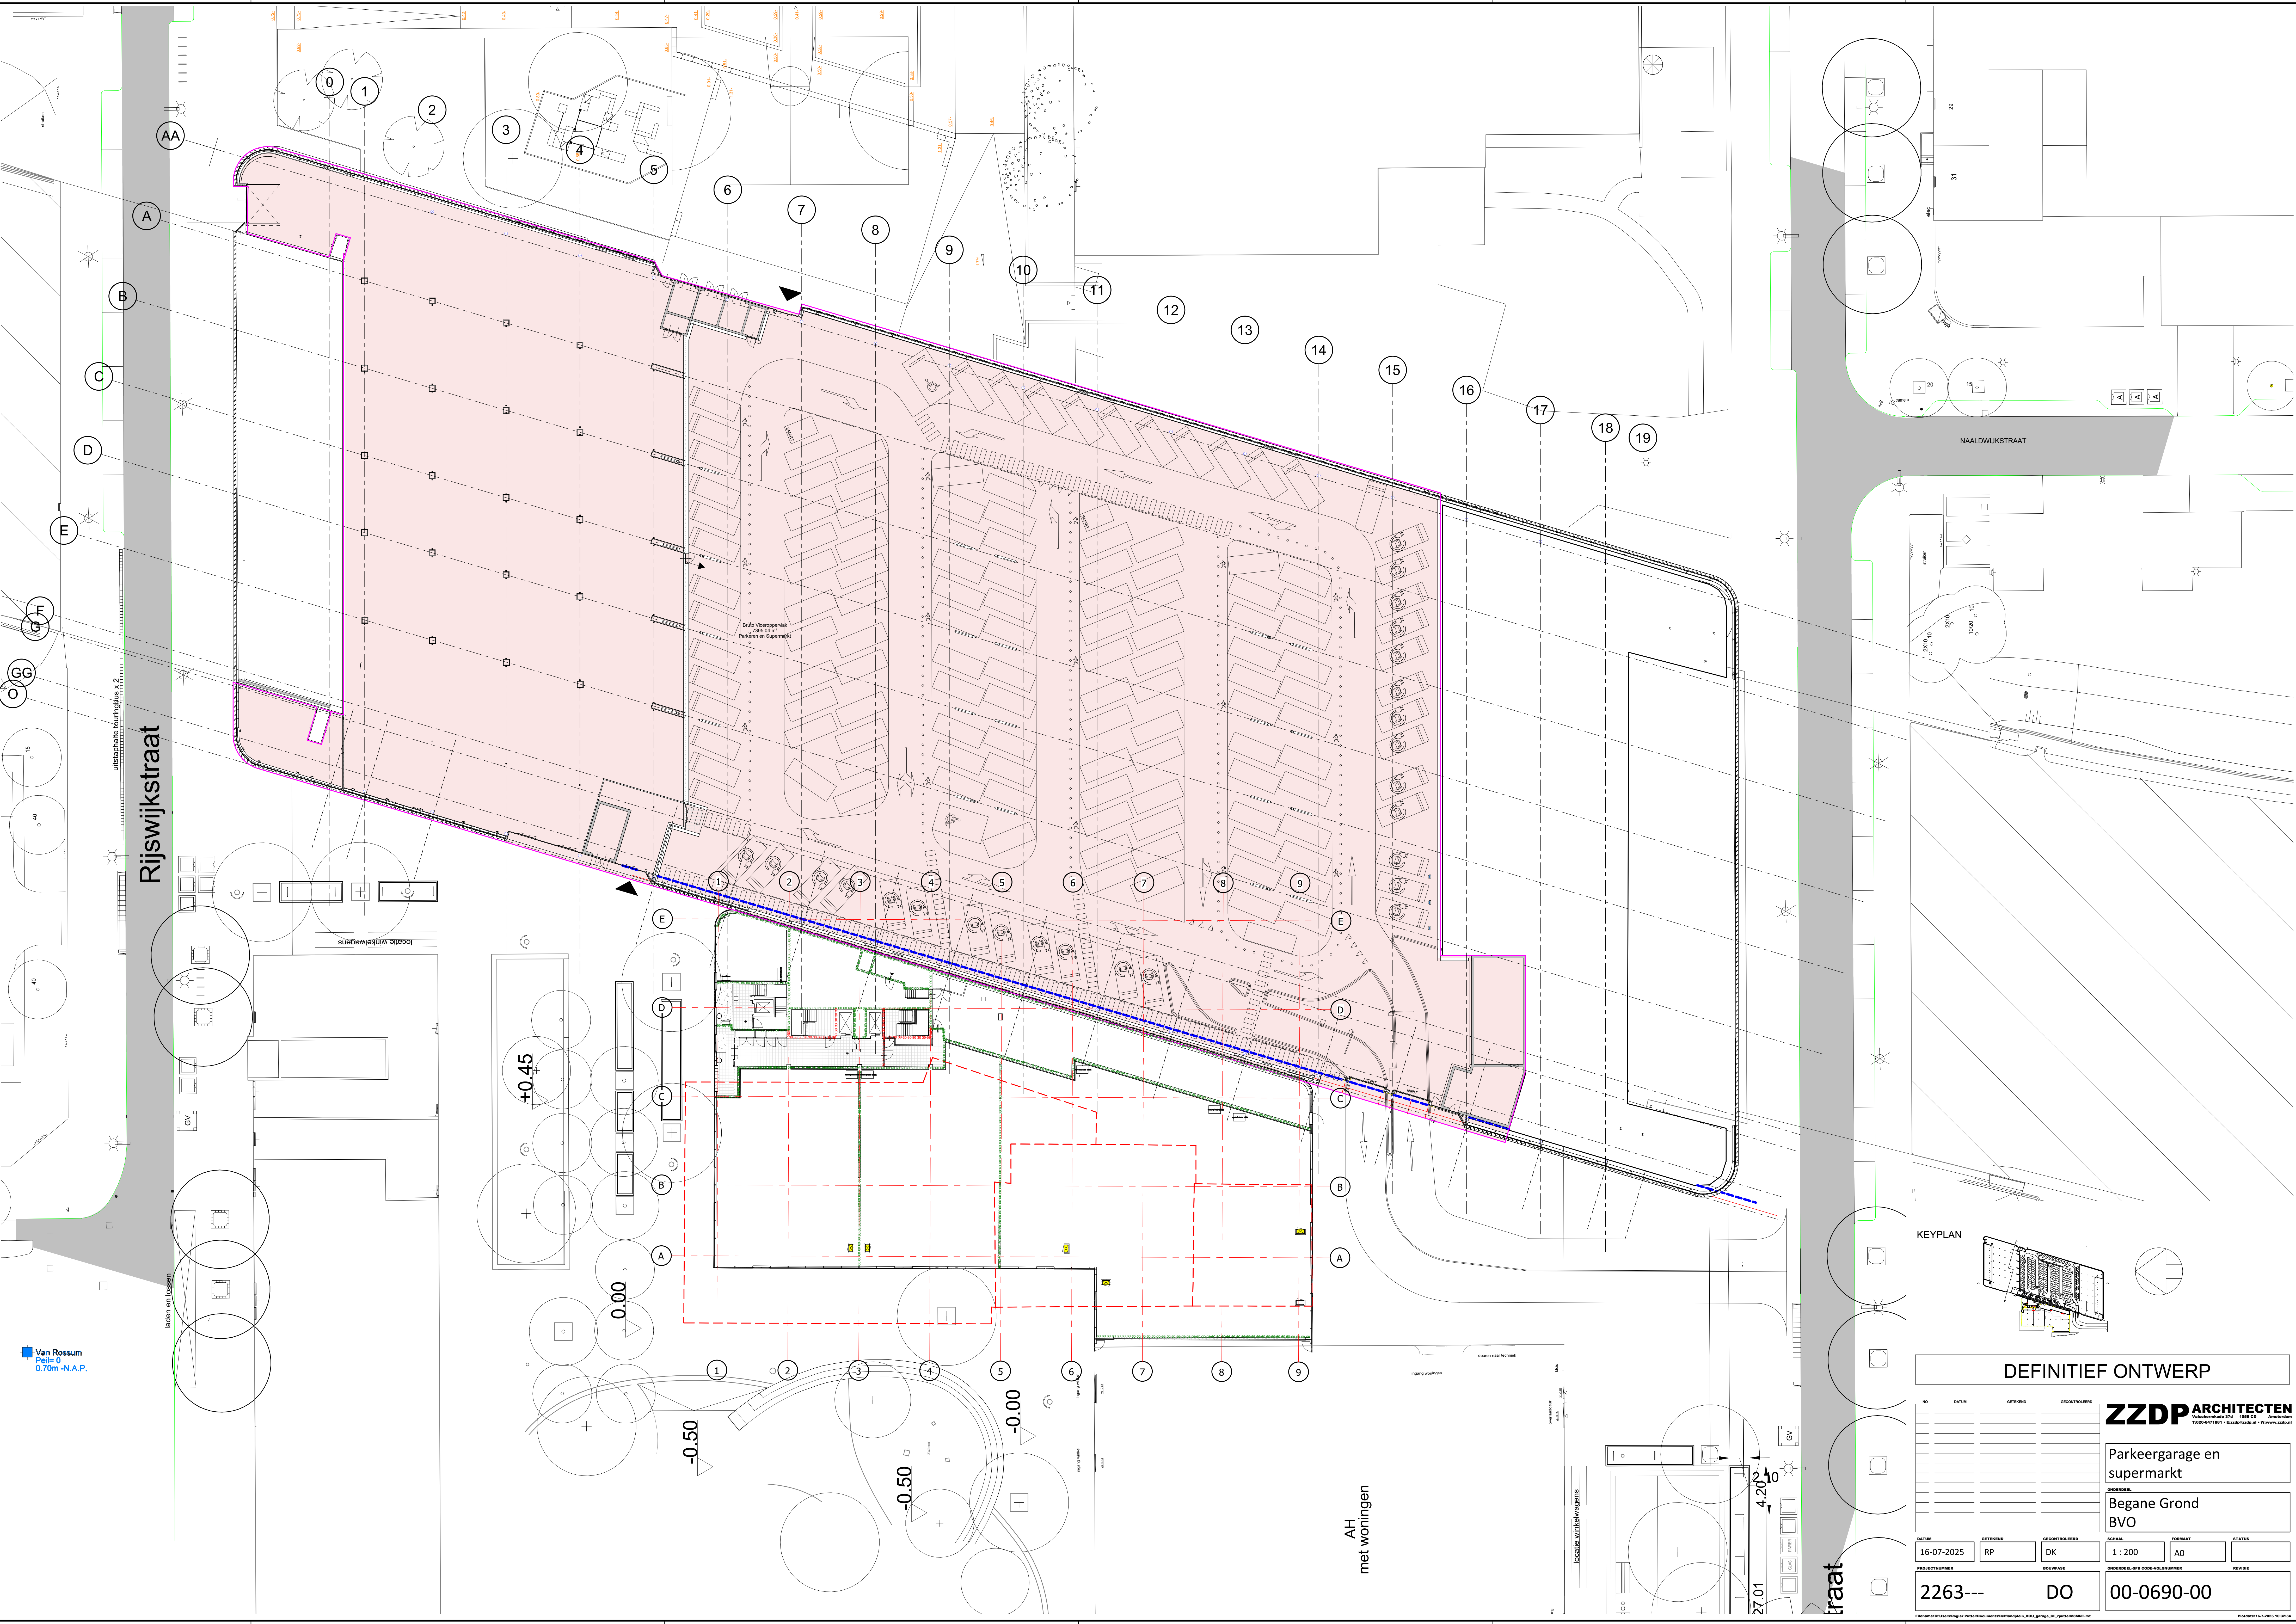


Van Rossum
Peil+0
0.70m -N.A.P.

Rijswijkstraat

NAALDWIKSTRAAT

KEYPLAN

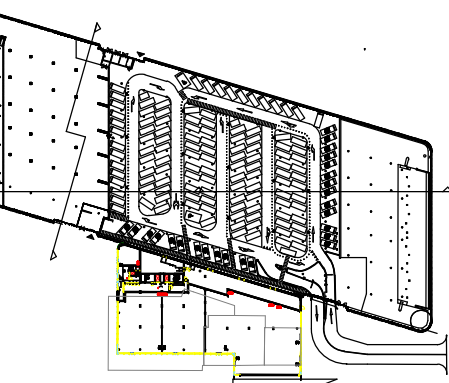

DEFINITIEF ONTWERP

ZZDPARCHITECTEN
Van Rossum 214 1050 CD Amsterdam
t 020 661 1881 • bpost@zzdp.nl • www.zzdp.nl

Parkeergarage en
supermarkt

Begane Grond
BVO

datum	tekst	gecontroleerd
16-07-2025	RP	DK

PROJECTNUMMER
2263---

DO

1 : 200
A0
STATUS

00-0690-00
REVISIE

