


plaatsen nokvorst op ruitenhout

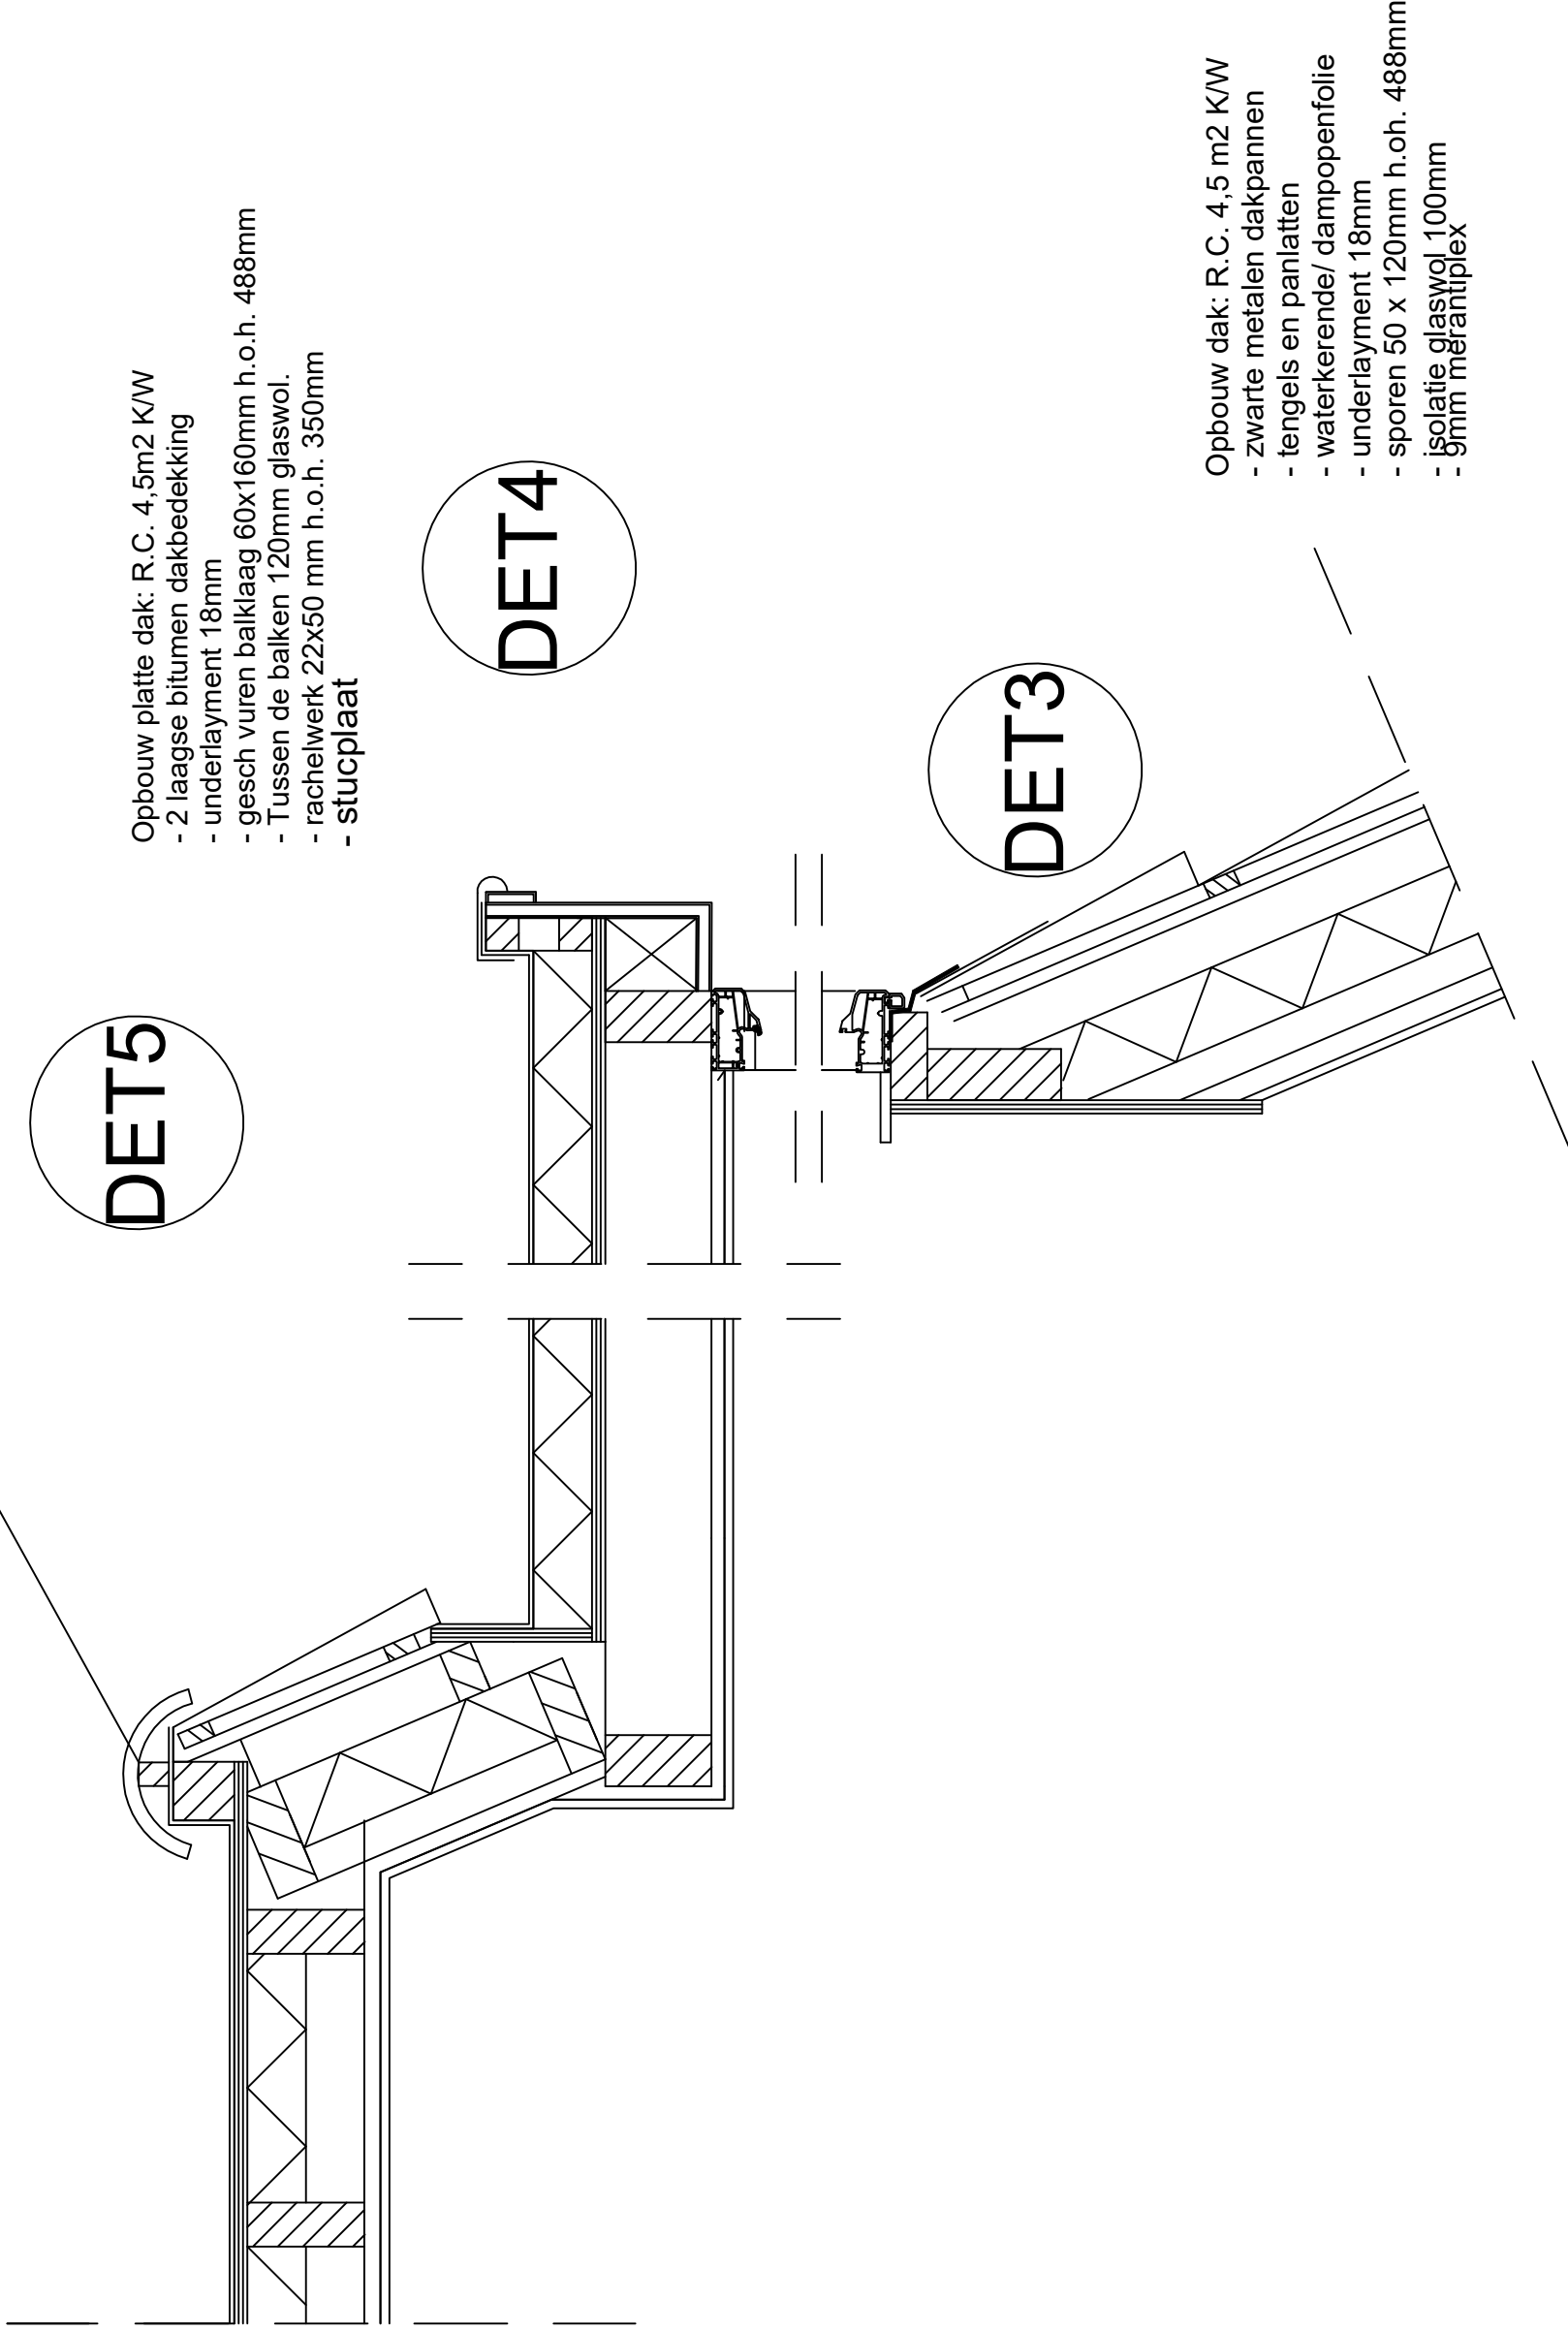

DETAIL TEKENINGEN	Schaal:	1:10
	Formaat:	A3