







**Sloop bedrijfsgebouwen & opslagen**  
**inpandig verwijderen stalinrichting dieren verblijven**

**BWL 2010.06.V3**  






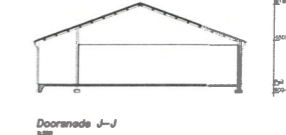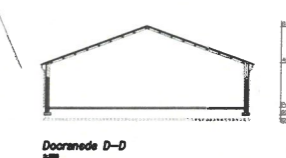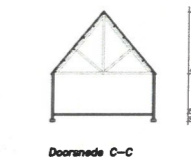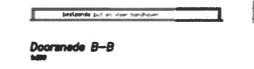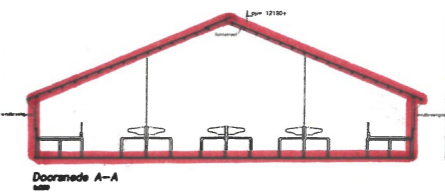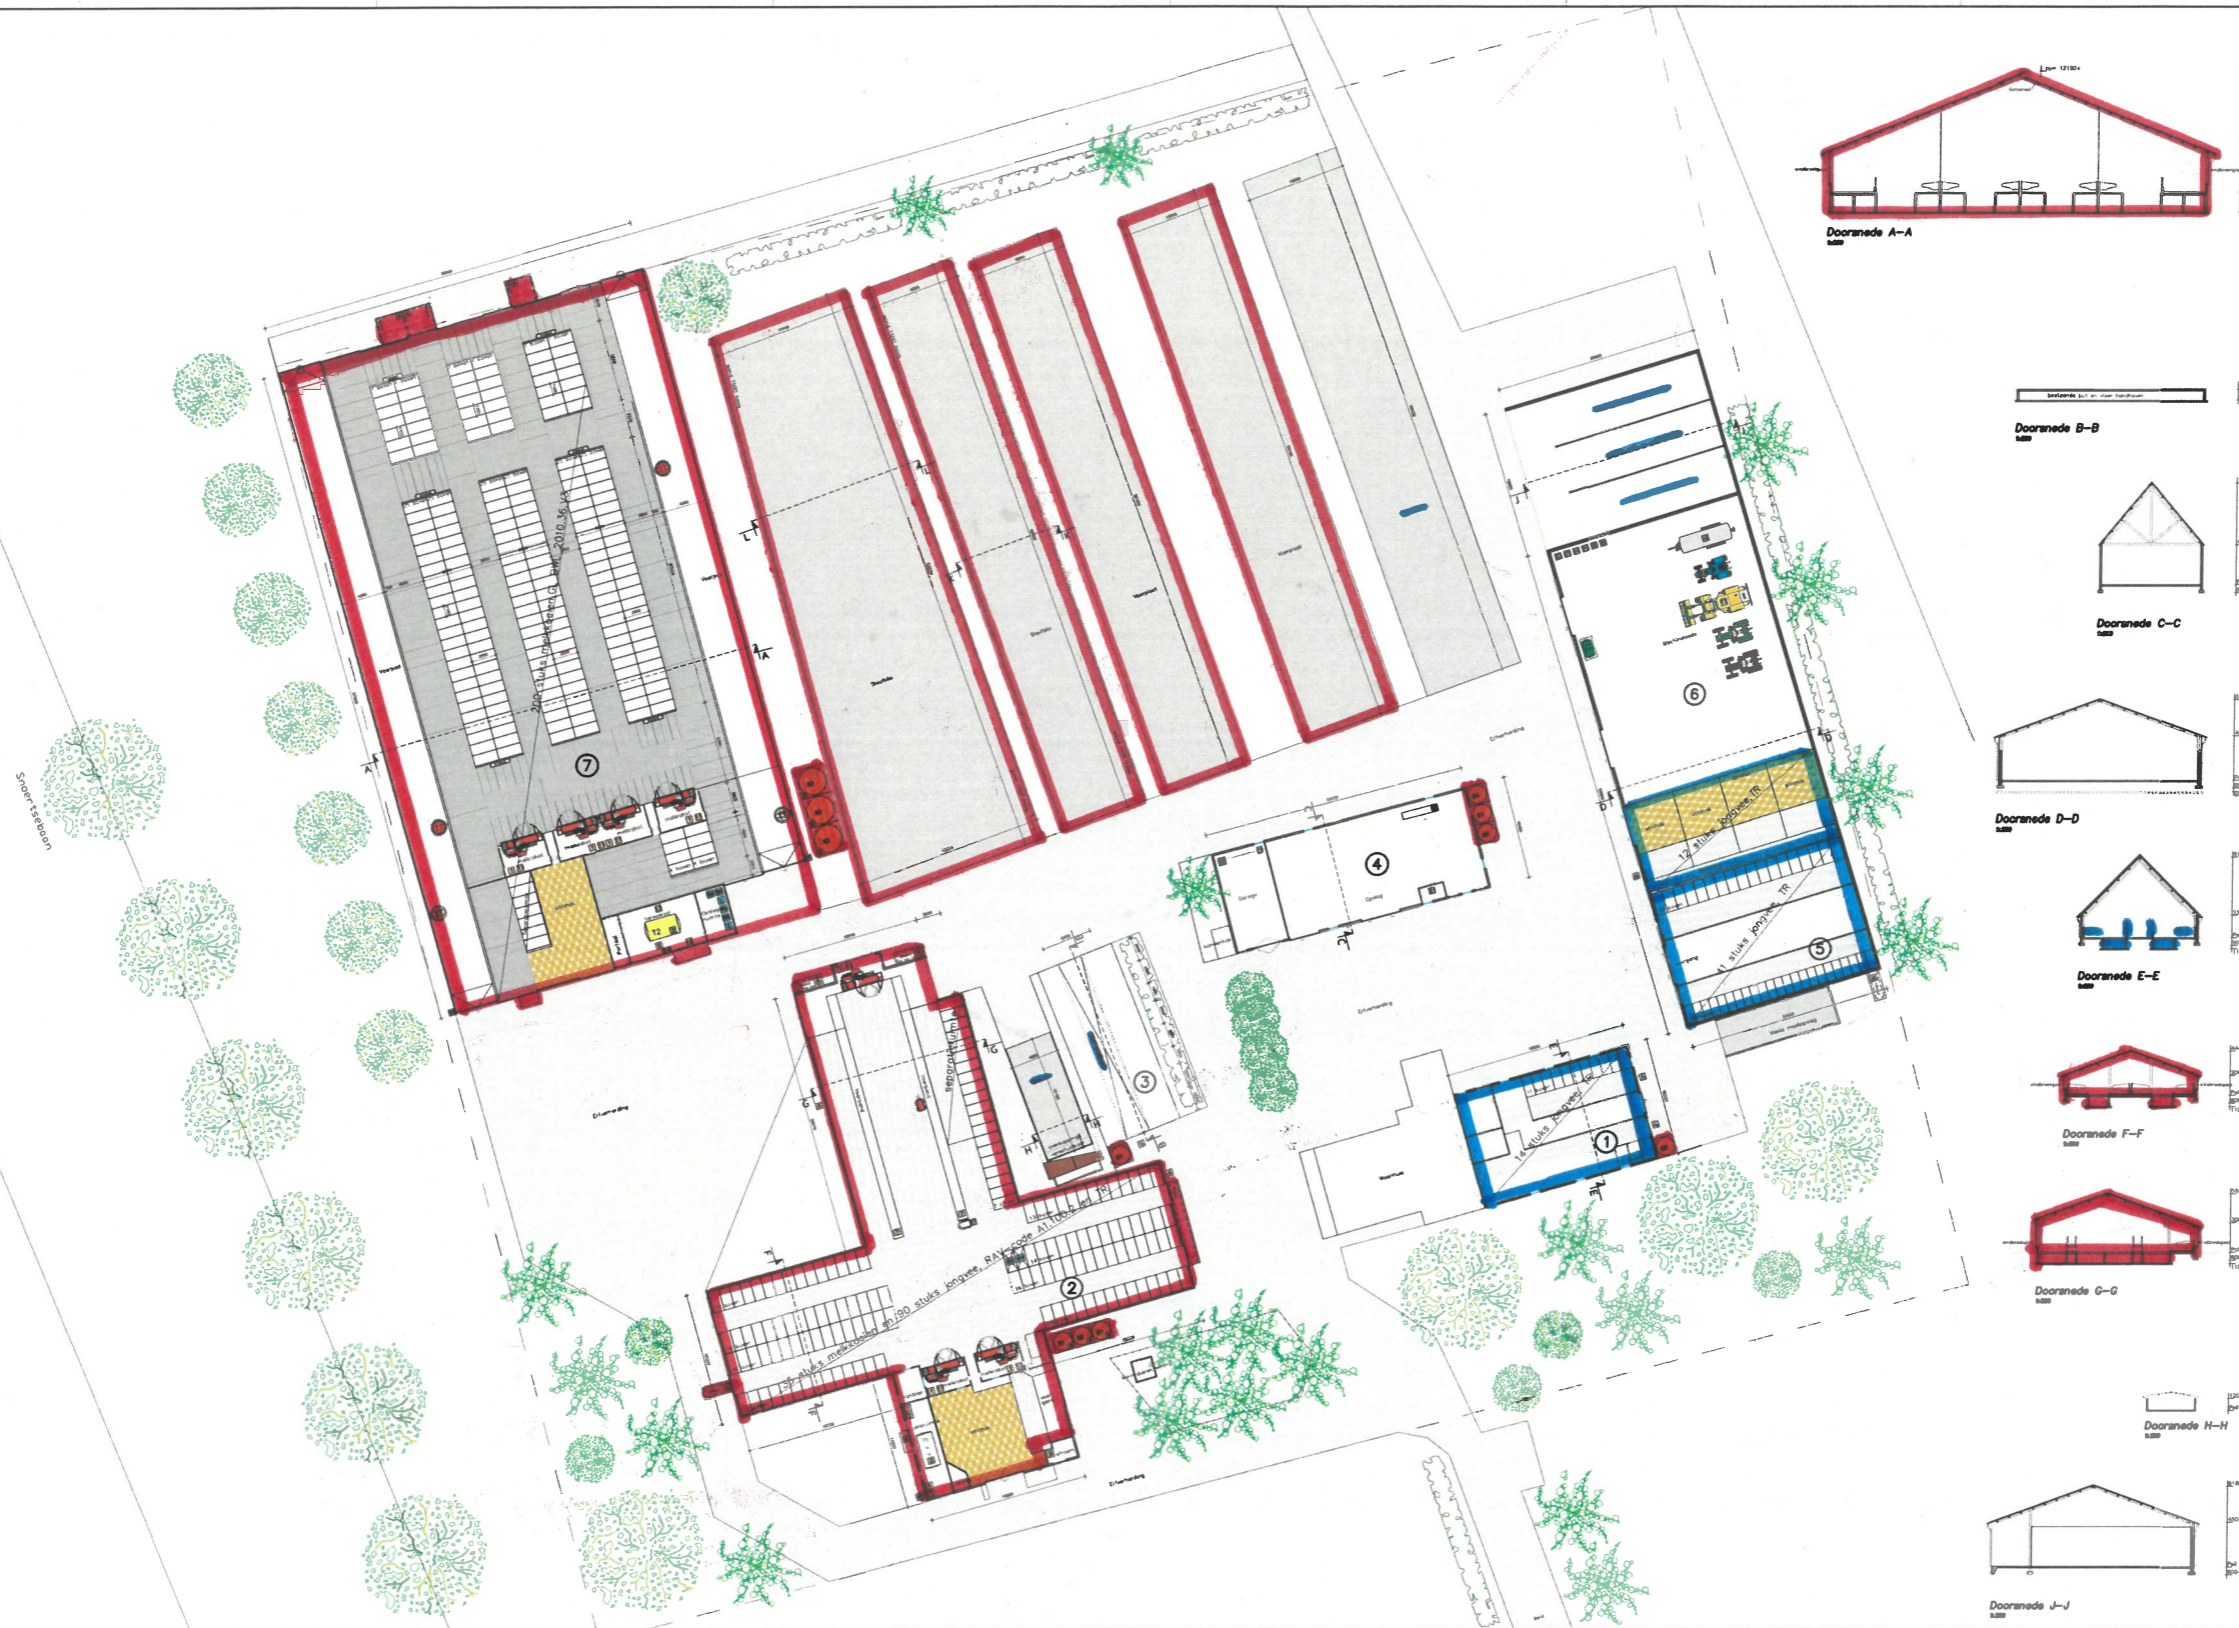

Legenda silo's		Legenda motoren	
Nr/Aan/Benaming	Inhoud	Nr/Aan/Benaming	kW

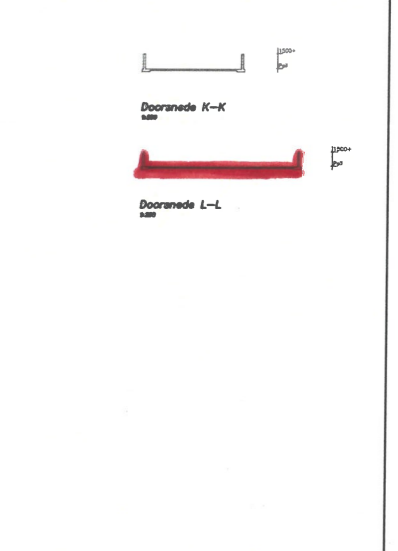




