


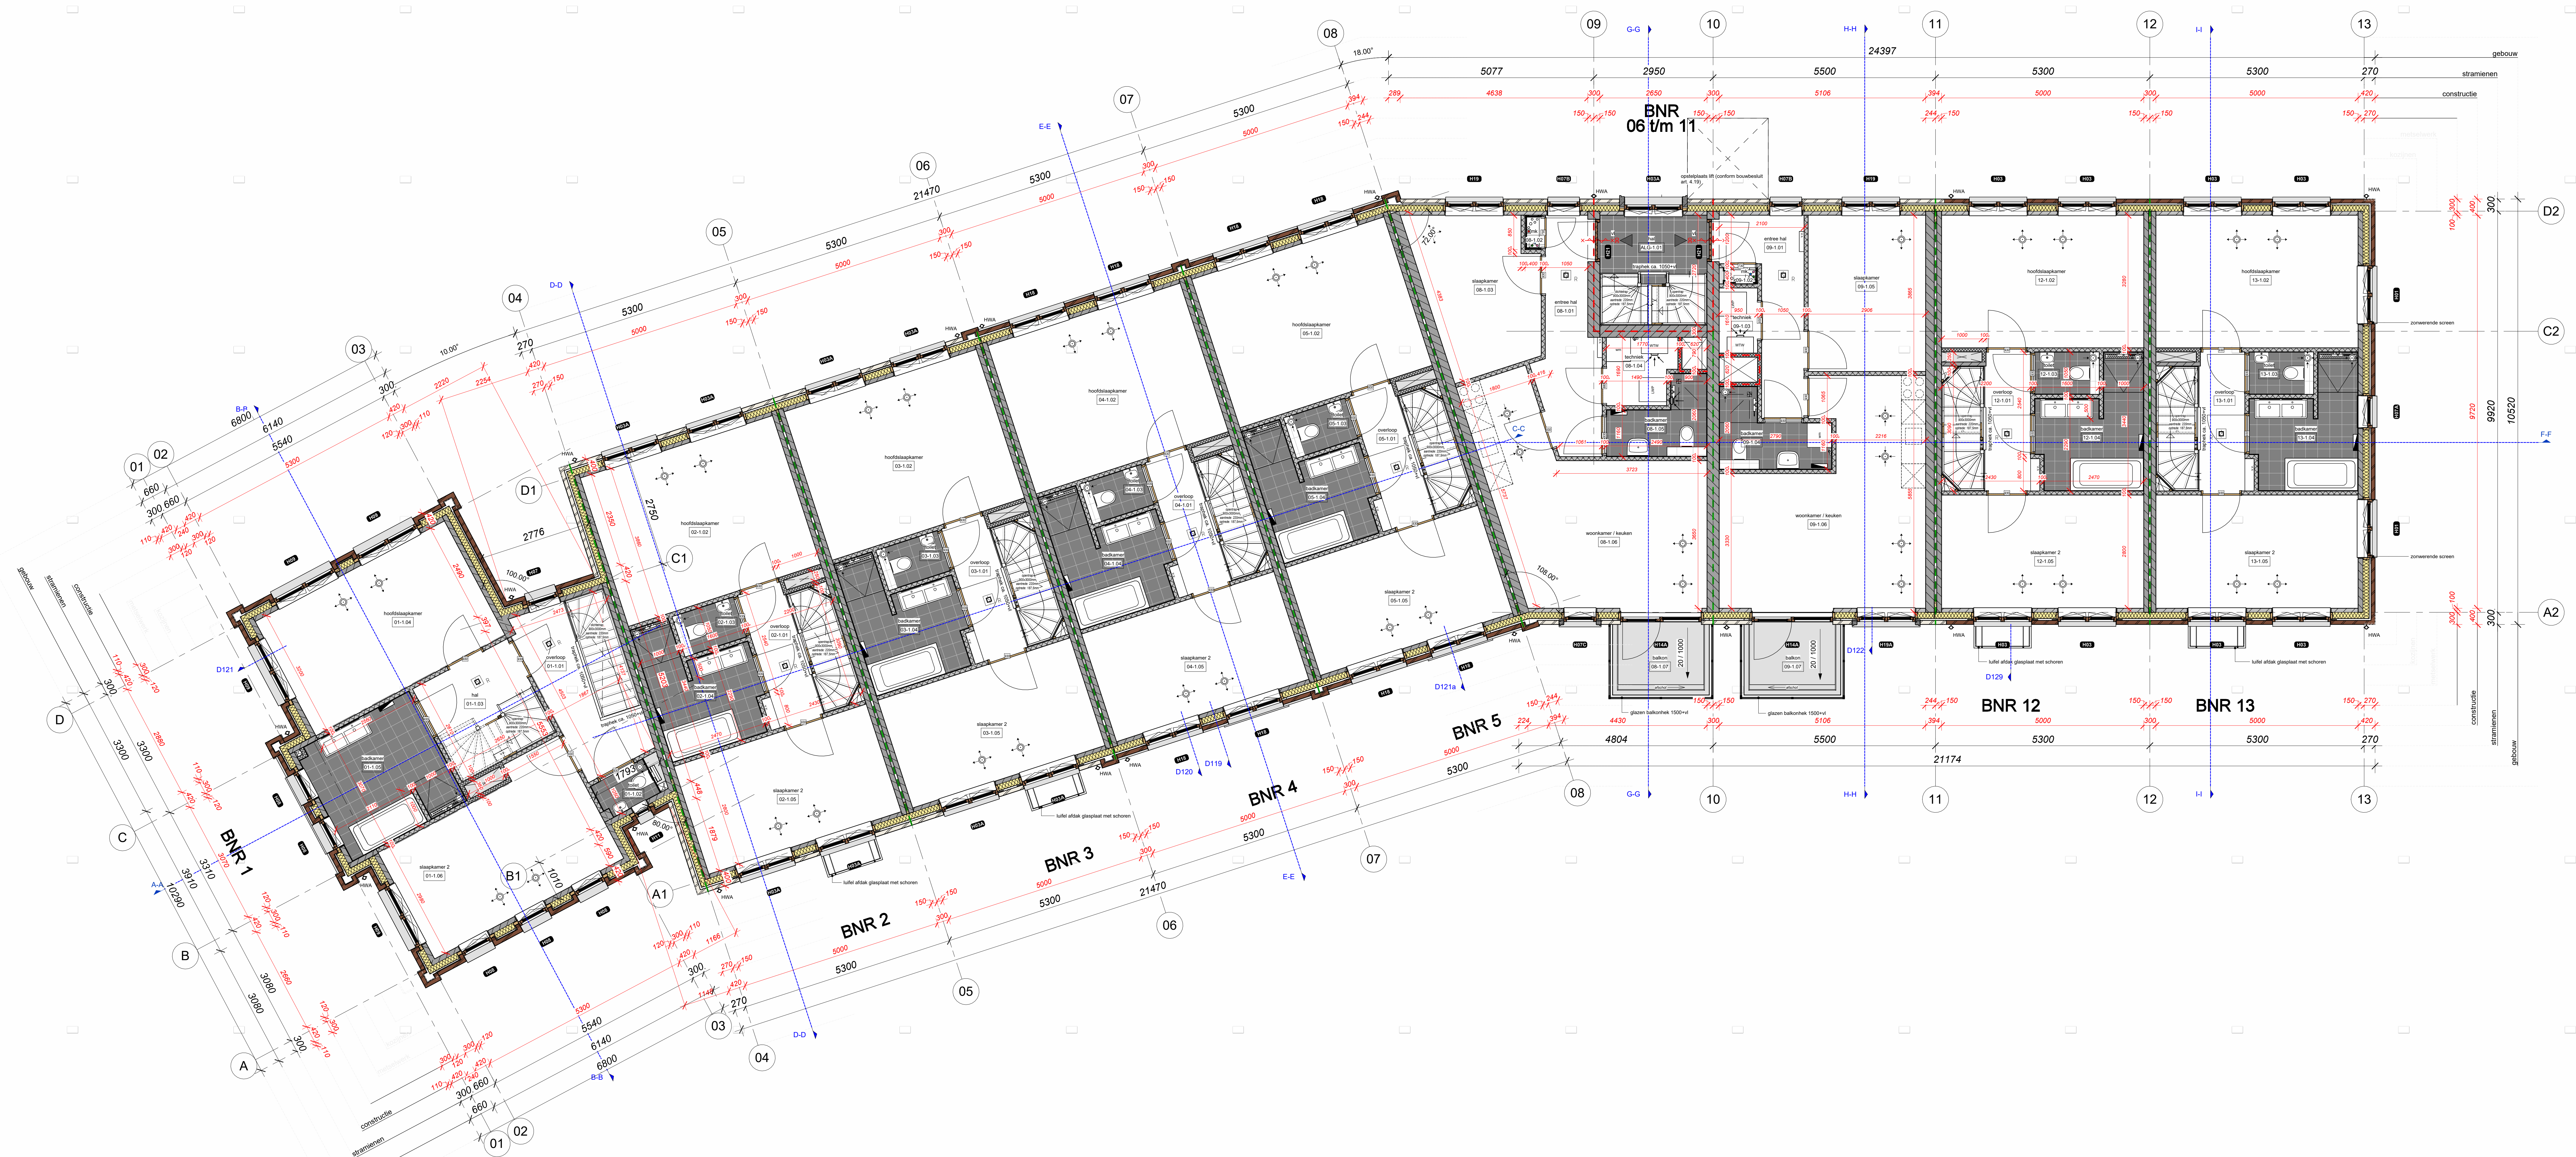

plattegrond 1e verdieping
1:50

