

Voorgevel

Linkergevel


Doorsnede A




Achtergevel

Rechtergevel


Doorsnede B

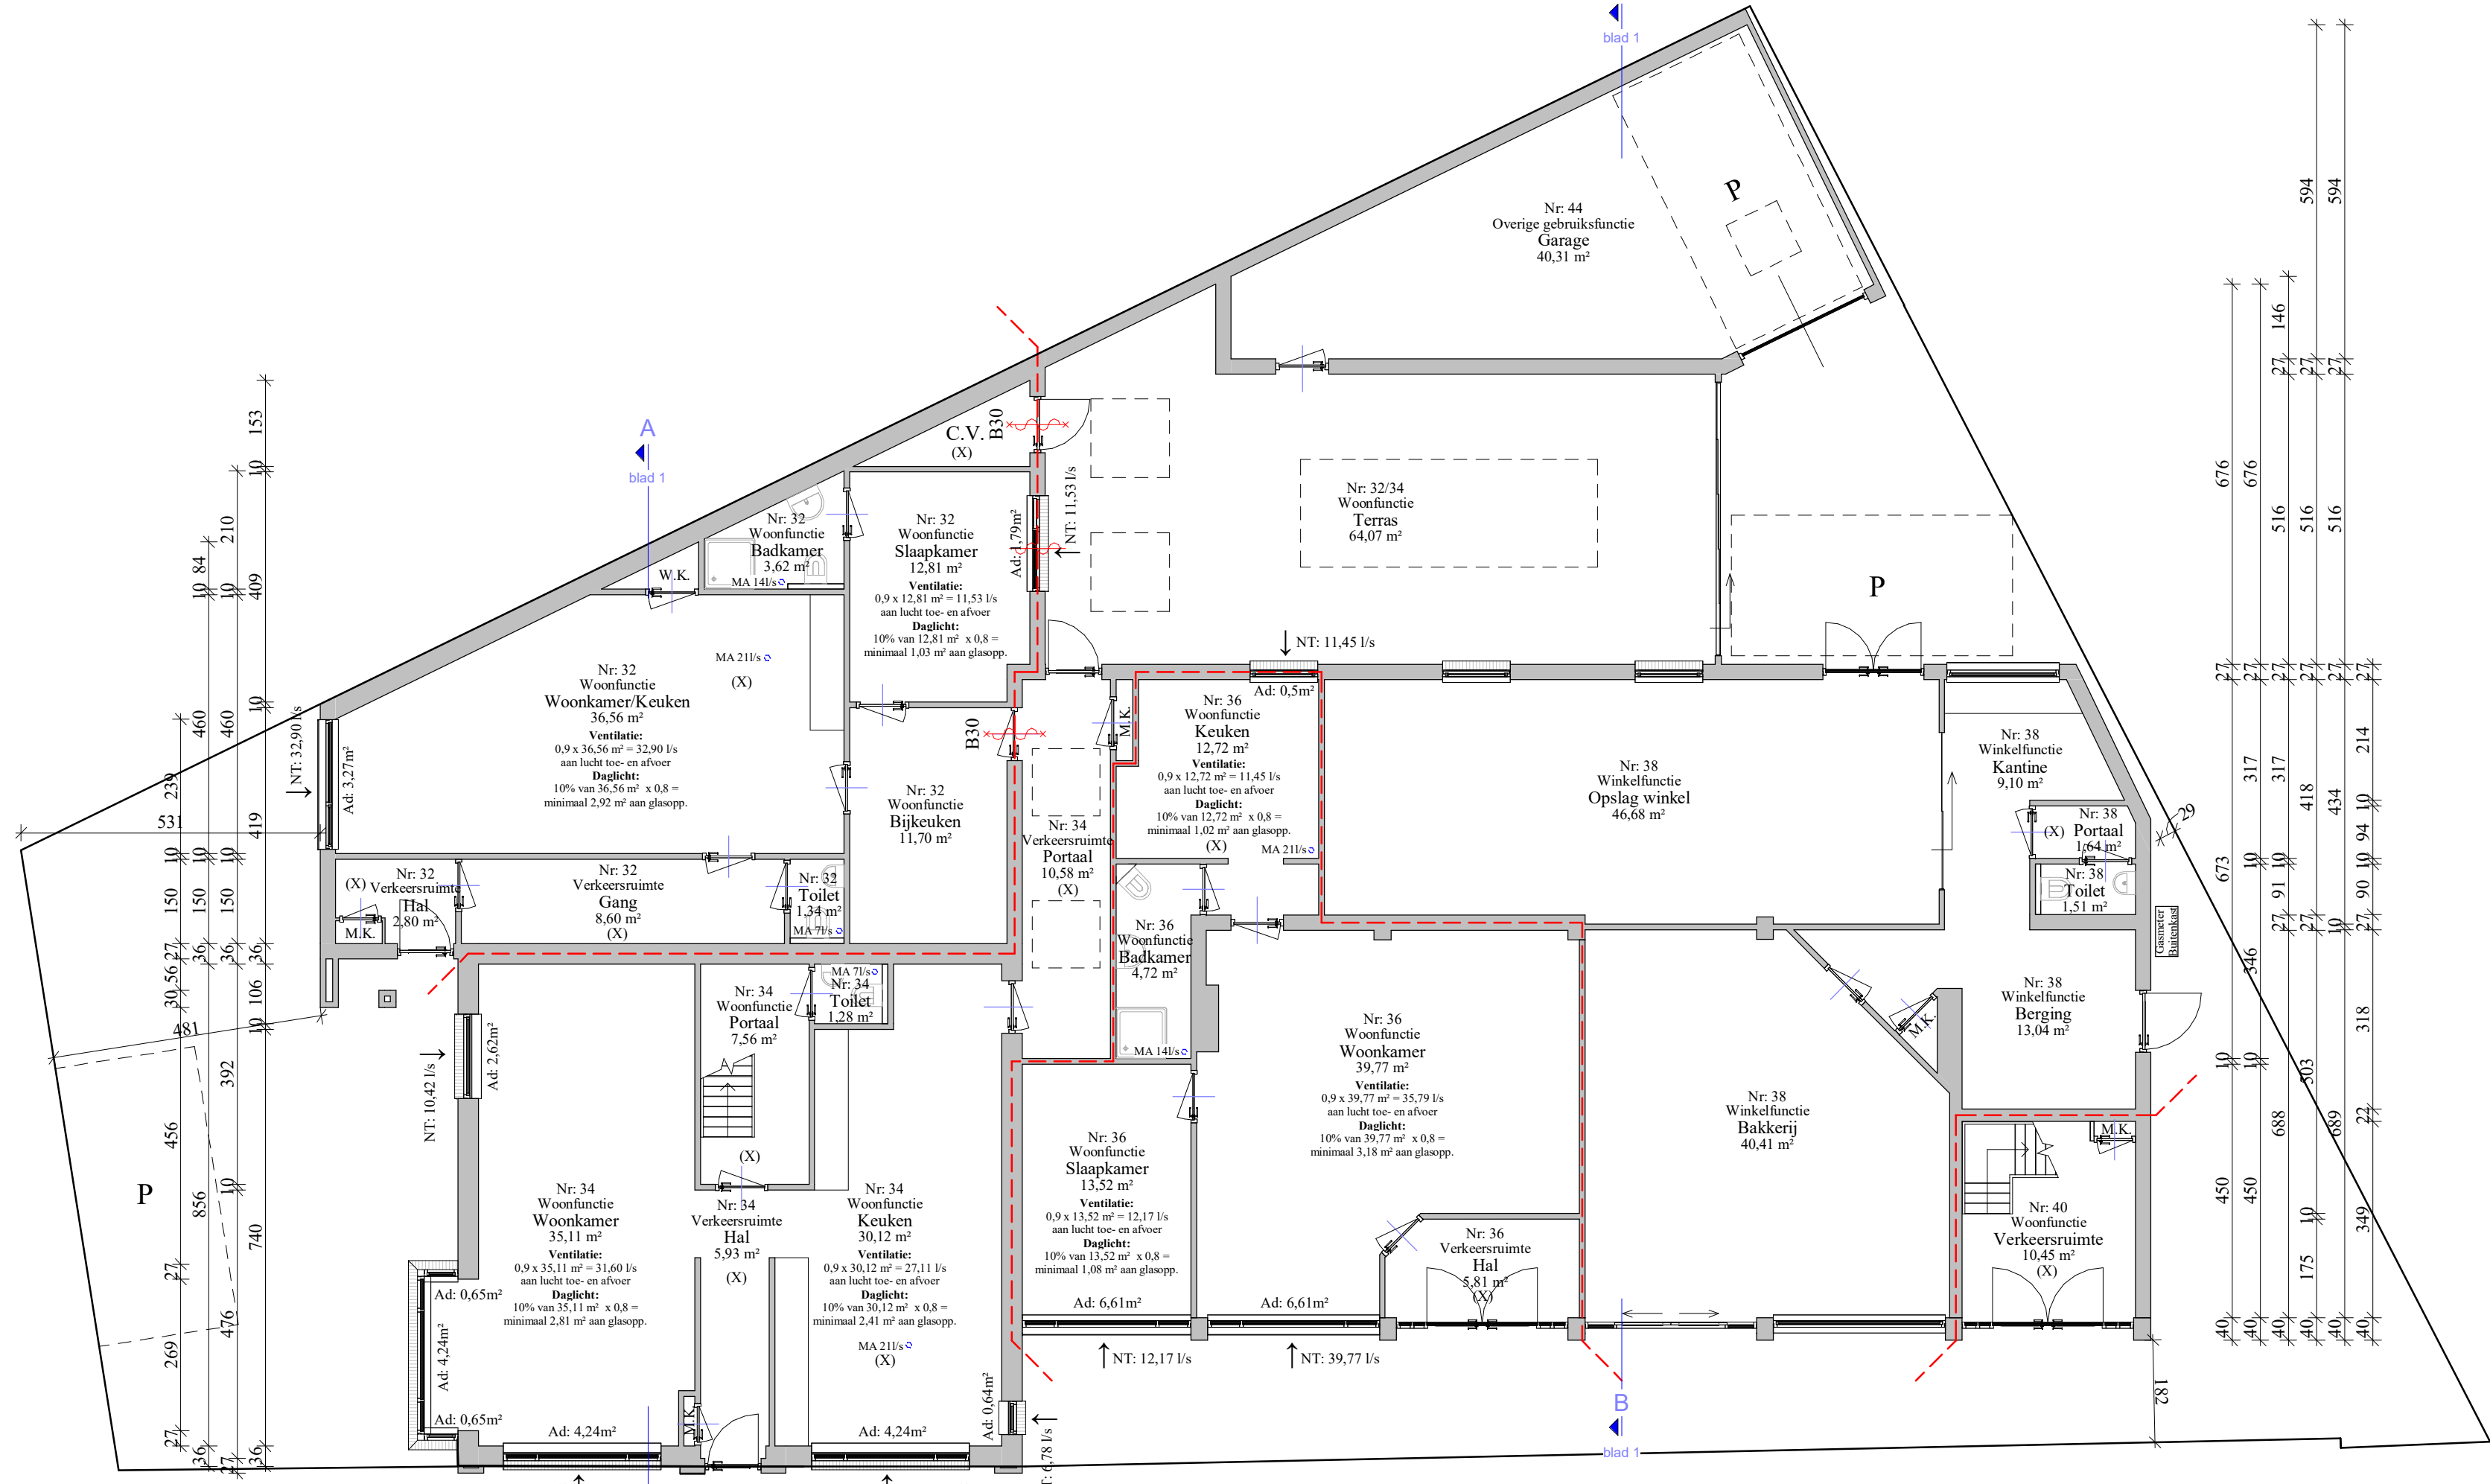


Begane Grond

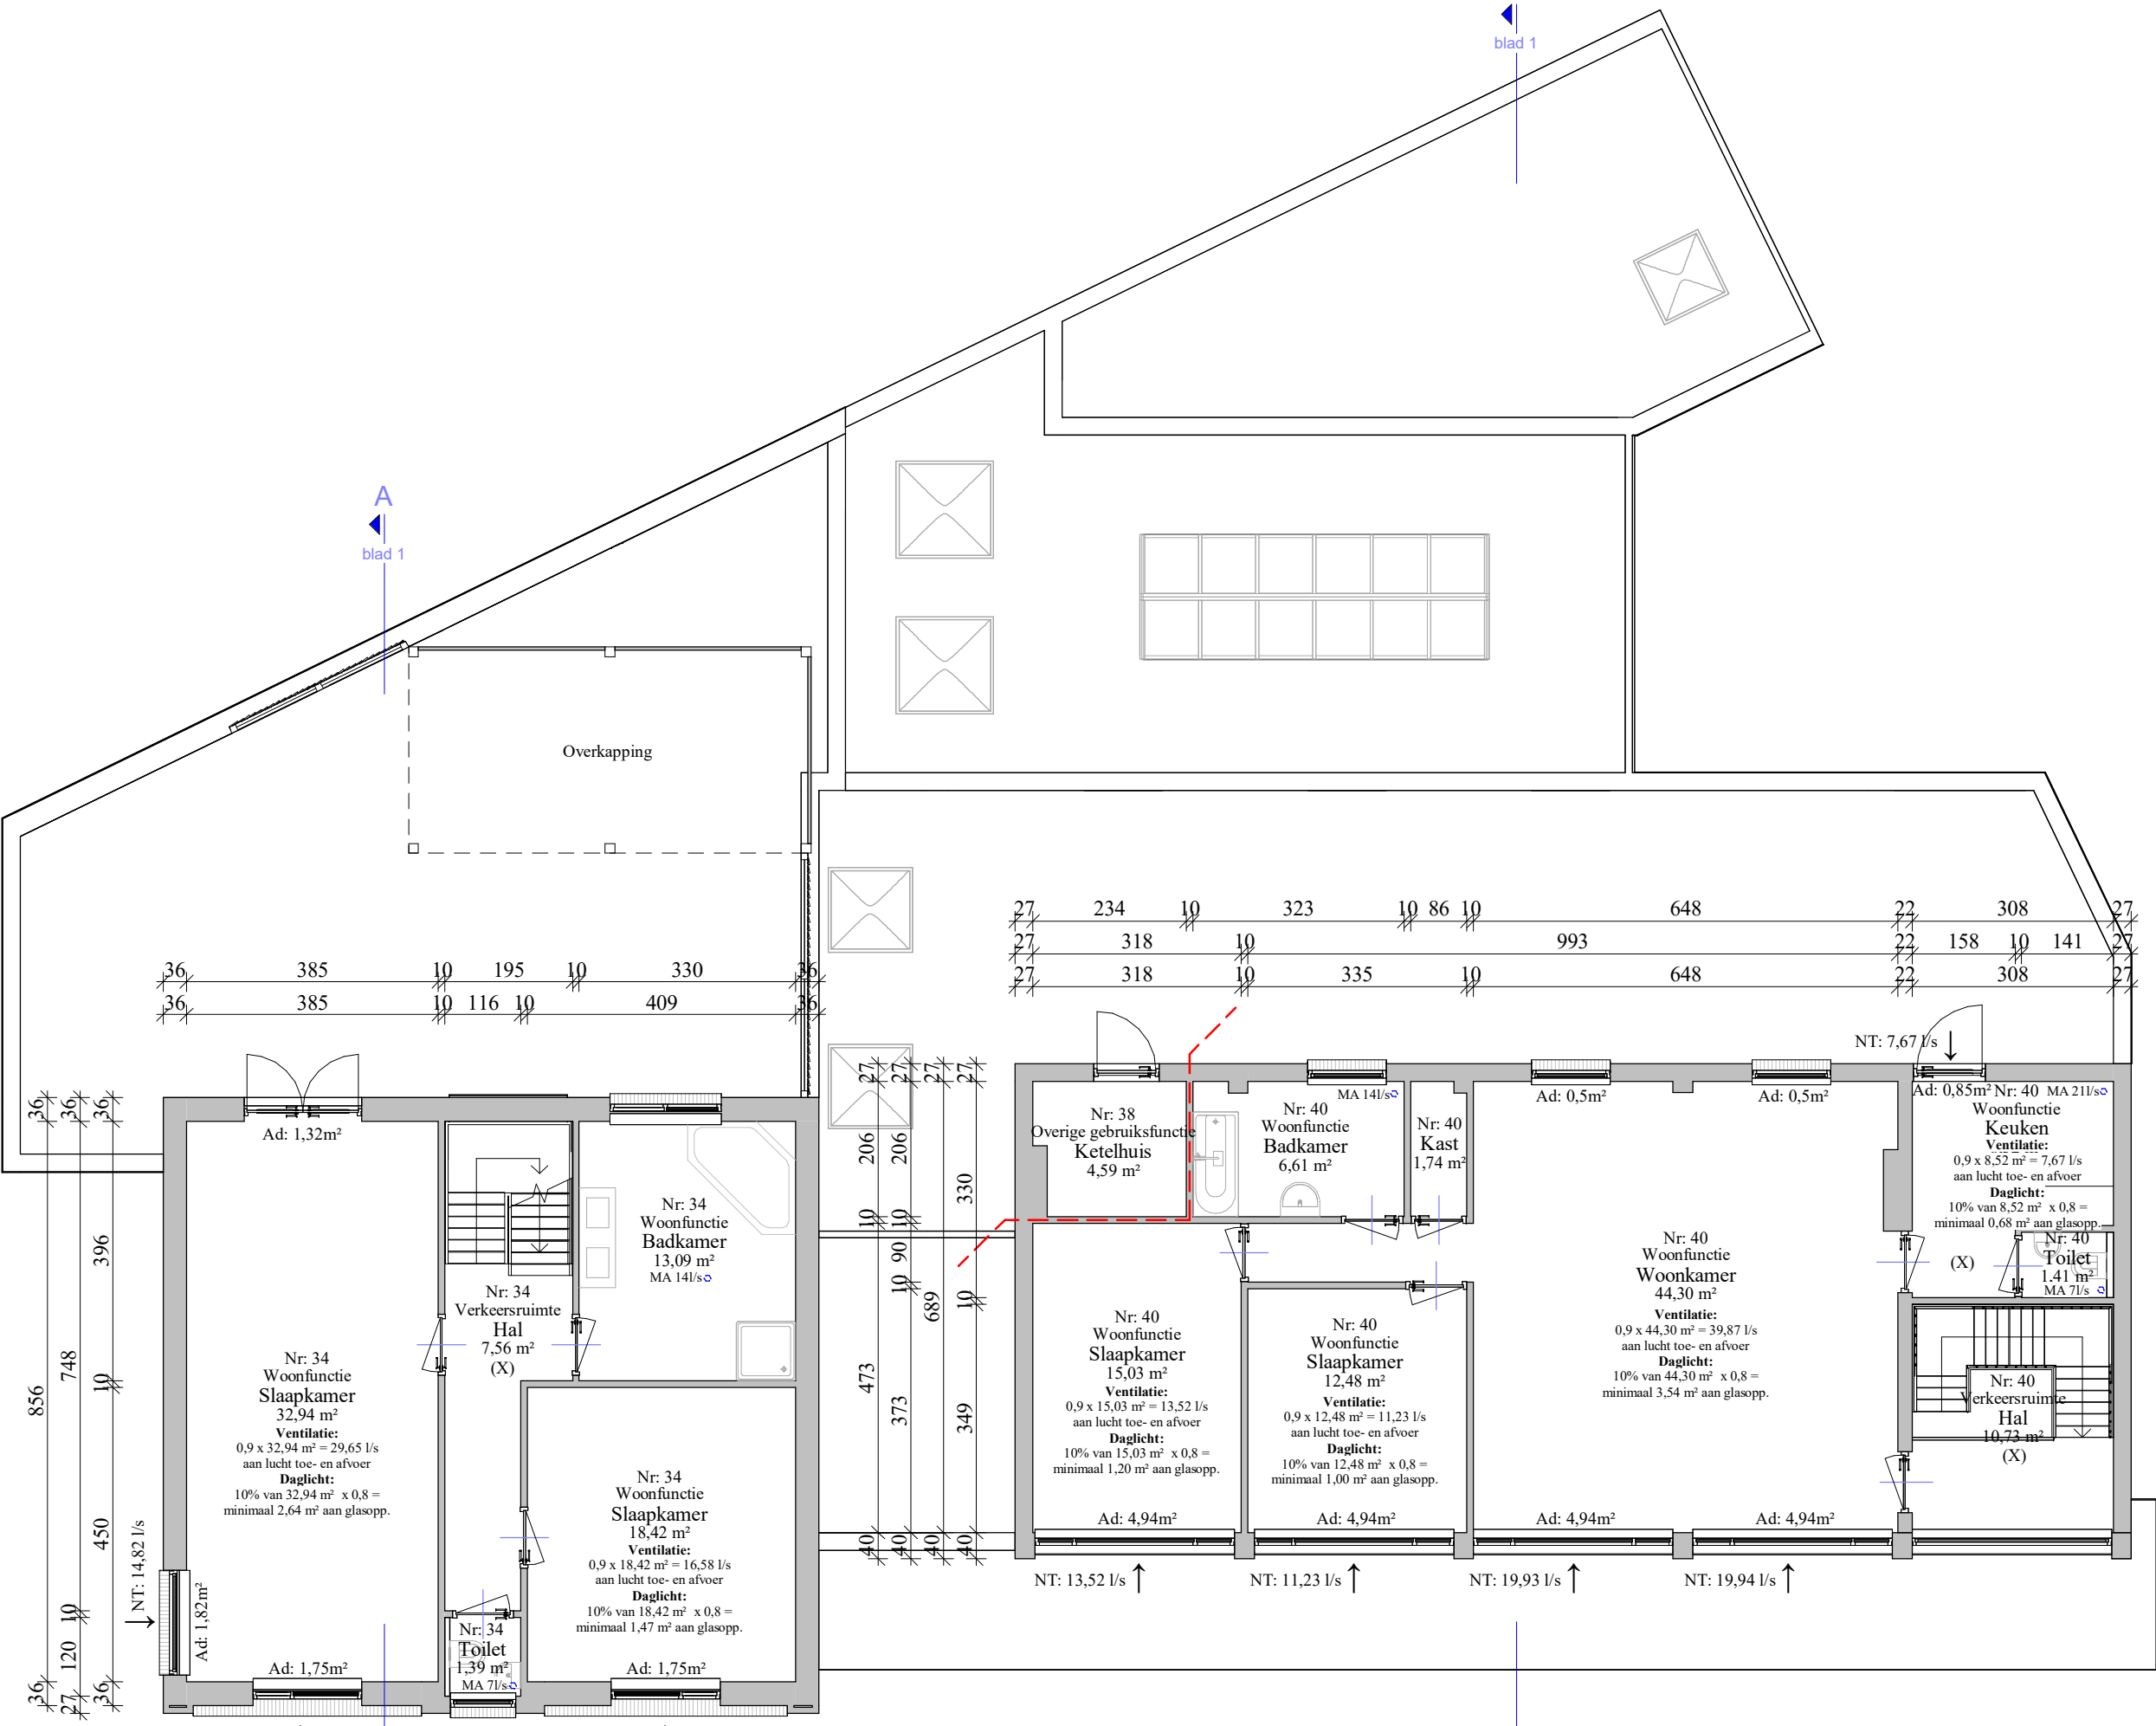

Verdieping

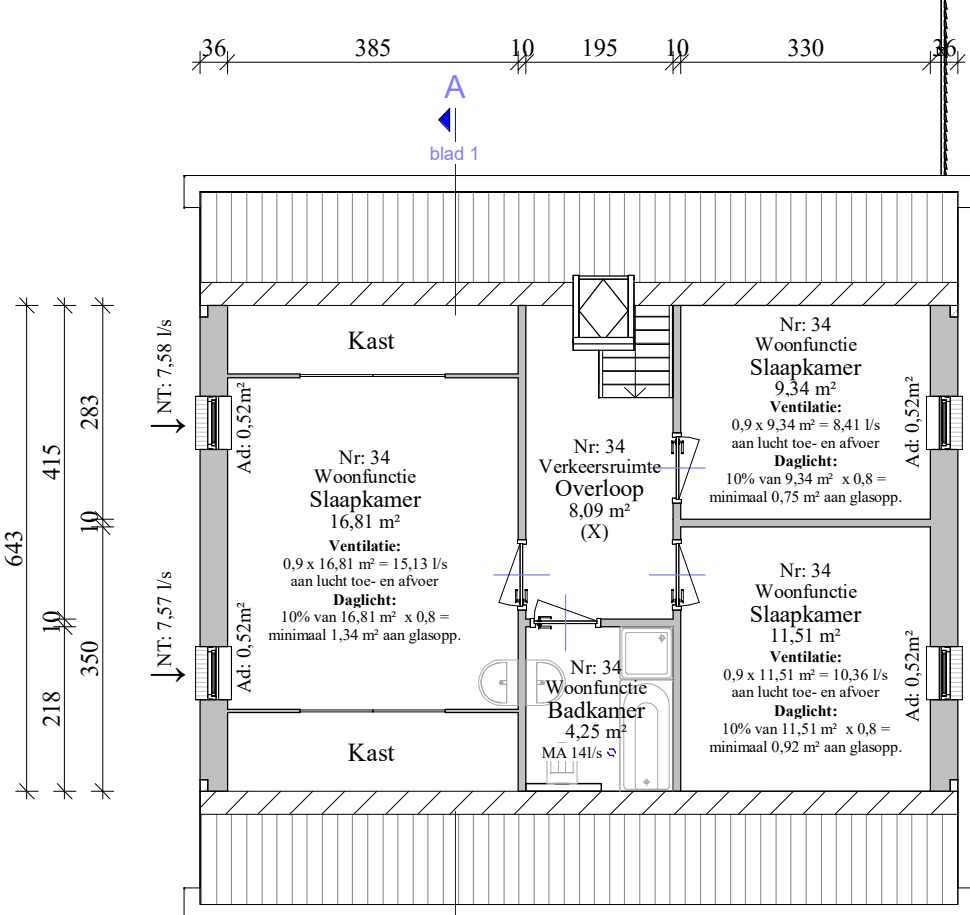


Zolder

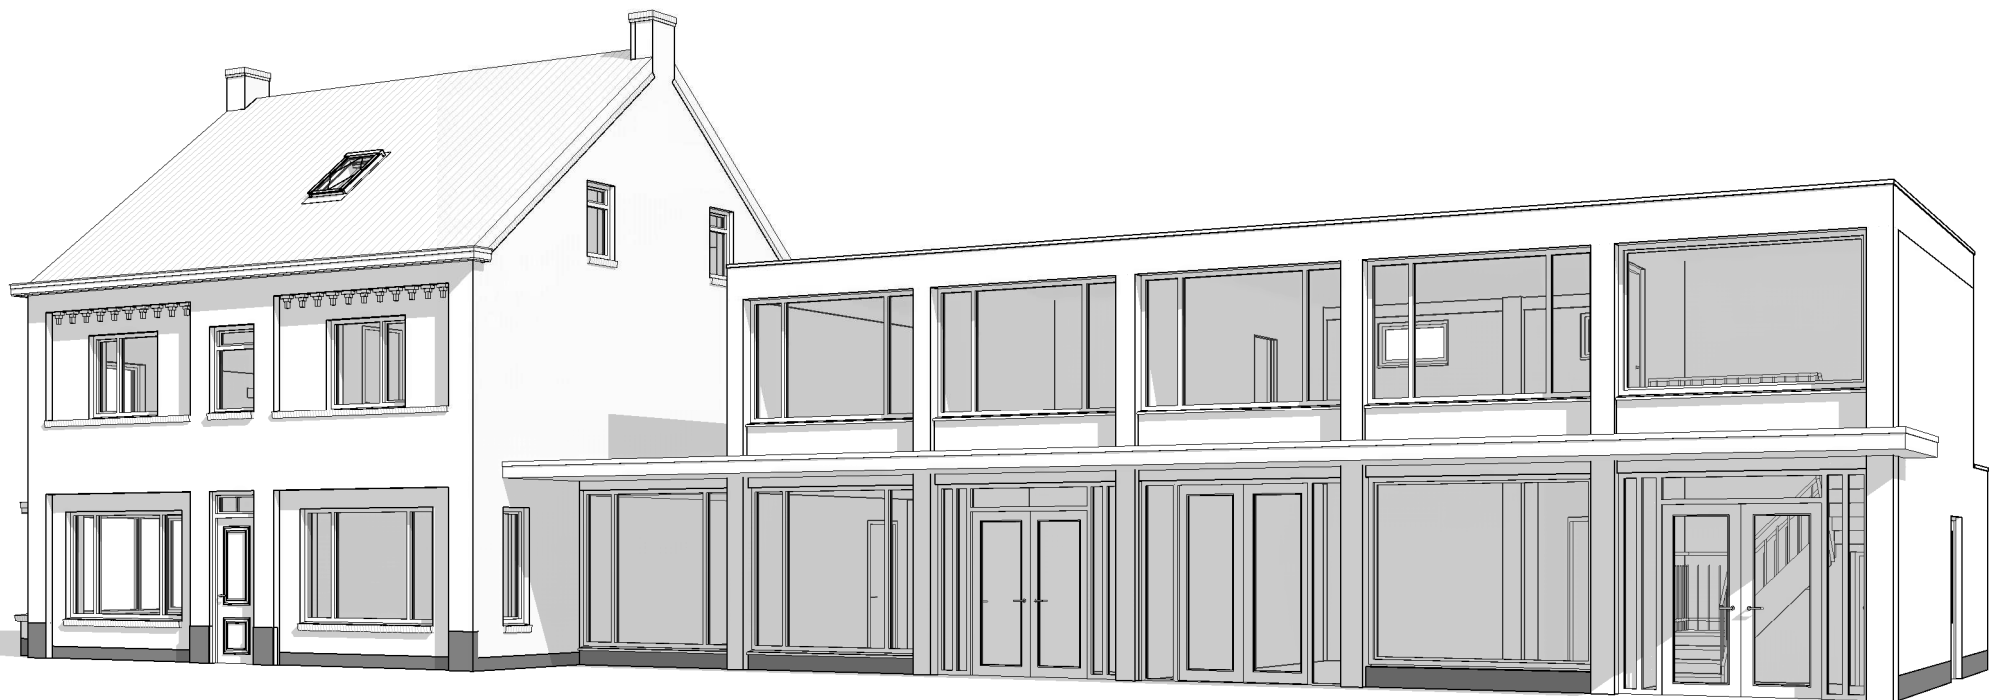

3D rechtsvoor



3D Linksvoor

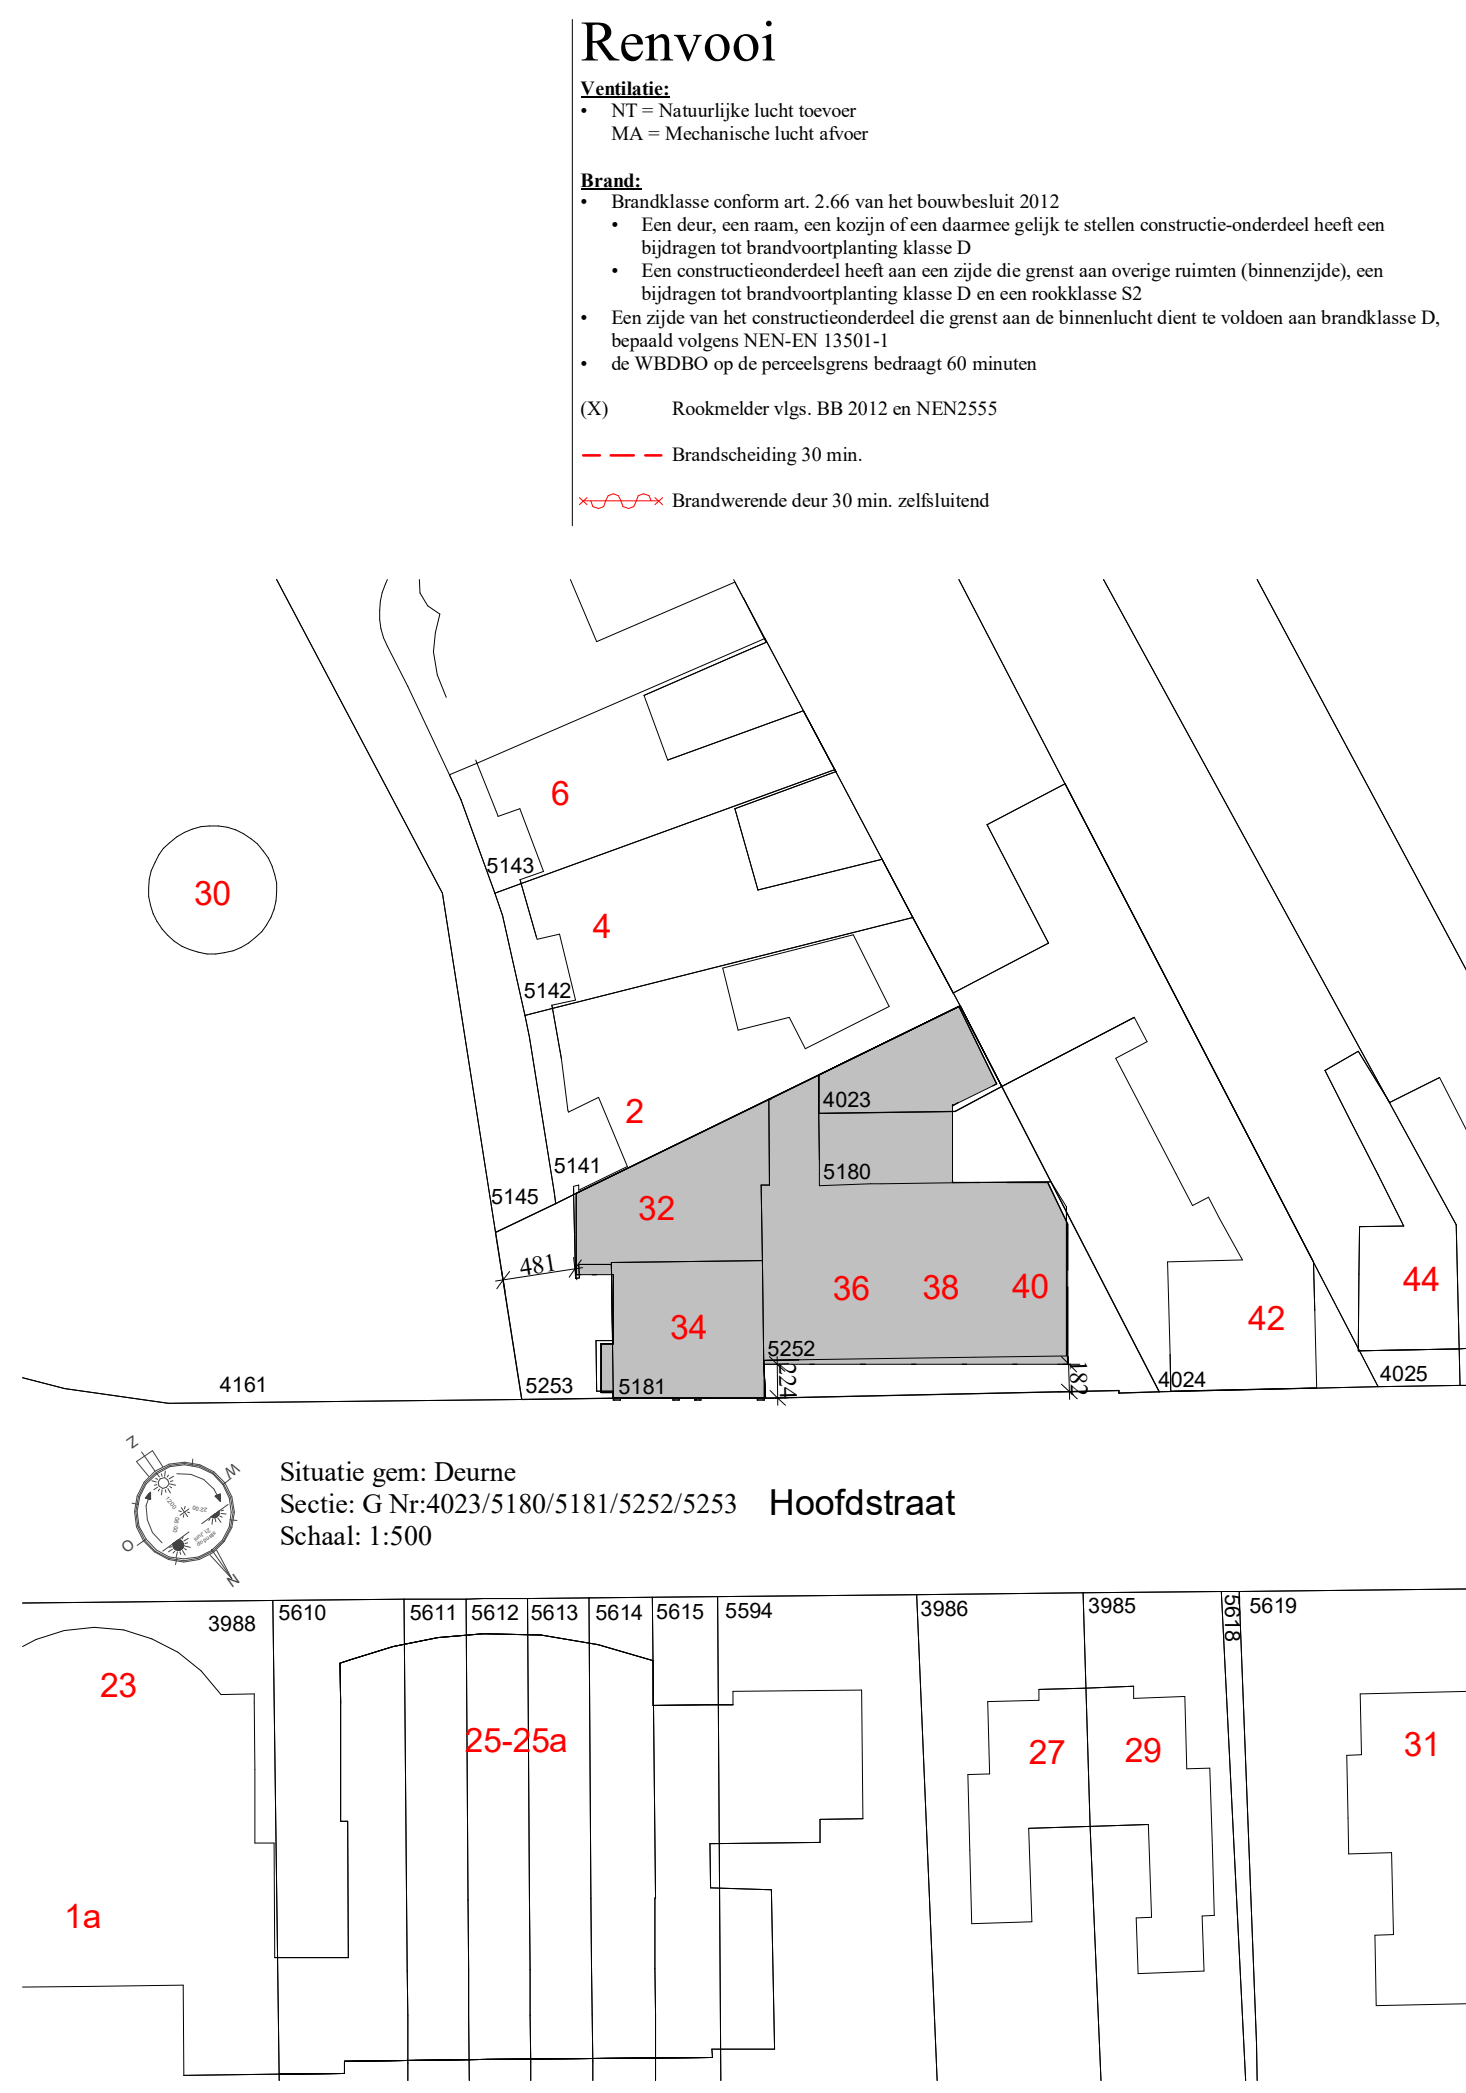

Steven Palmen
Tekent- en Adviesbureau

Plan voor het legaliseren van appartementen

Hoofdstraat 32-34-36-38-40
5757 AN Liessel

datum: 16-05-2024
schaal: 1:100
blad nr: 1

Bakkerij Vedder B.V.

werk nr: 561-A2

www.stevenpalmen.nl

Tekeningen: 140
Tekeningen: 140
Tekeningen: 140
Tekeningen: 140

teken in het werk te controleren