


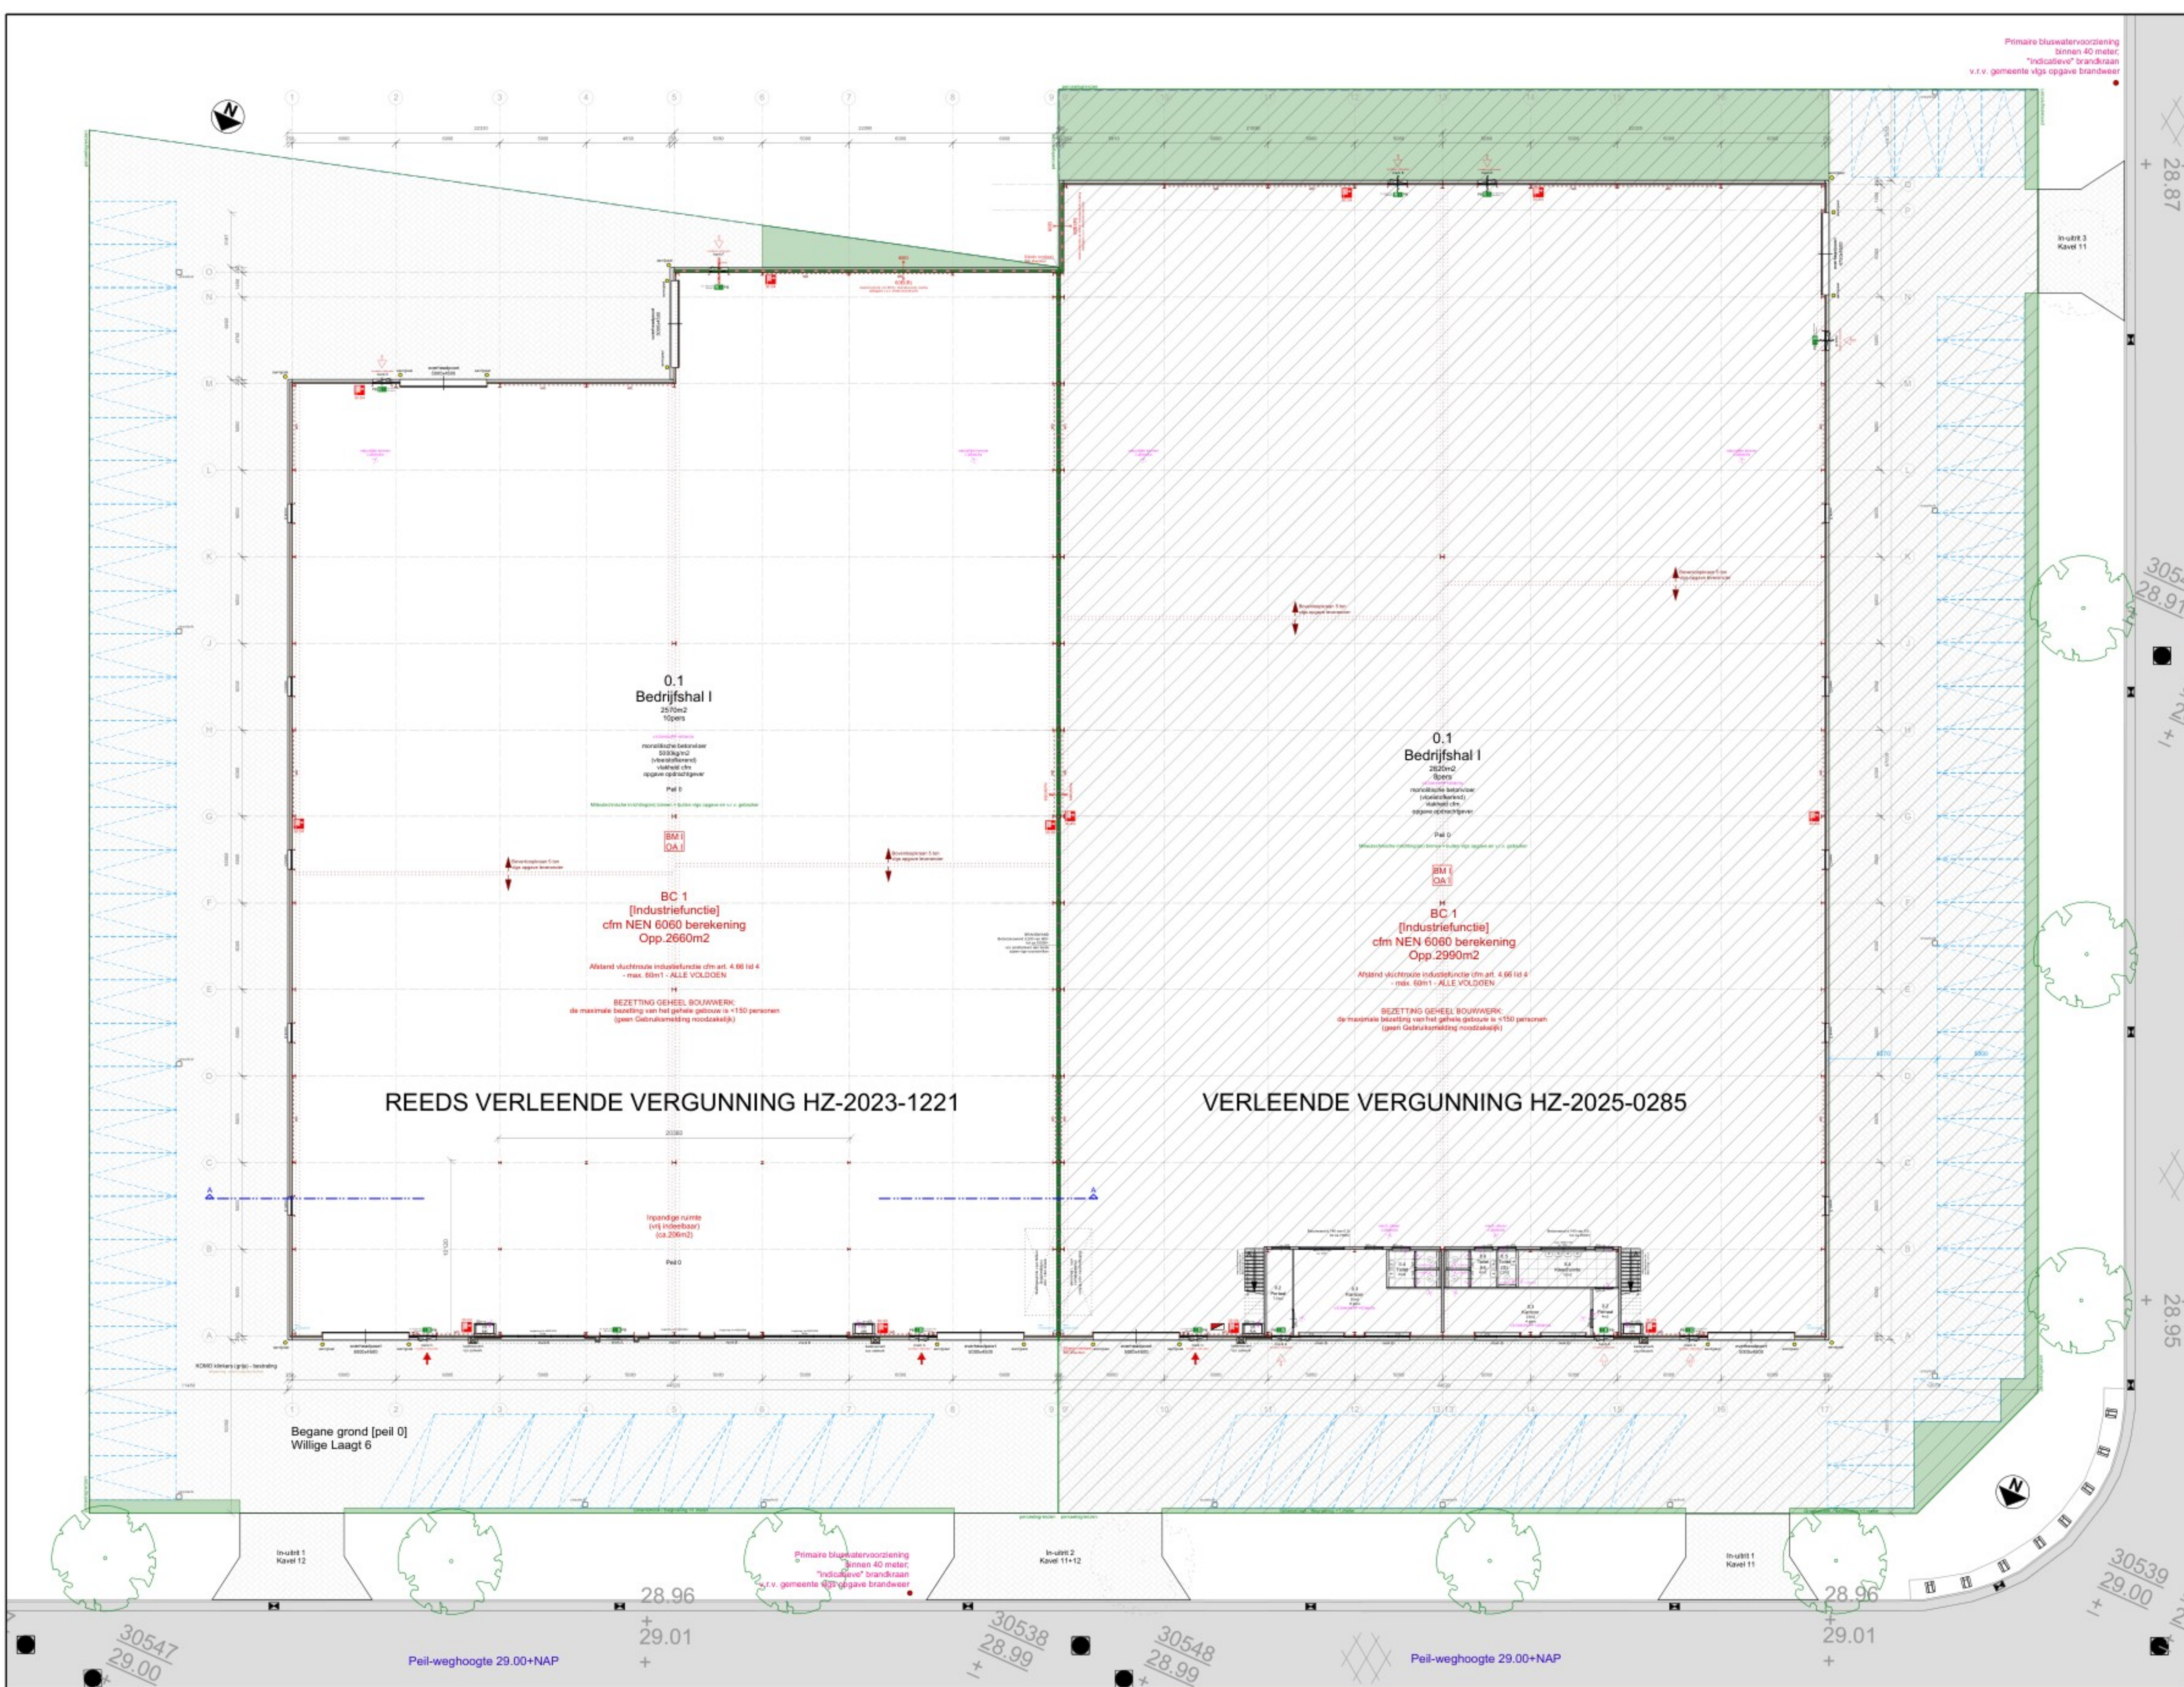

BOUWEN BEDRIJFSGEBOUW CONFORM REEDS VERLEENDE VERGUNNING HZ-2023-1221
Geen wijzigingen m.b.t. hemelwater
Geen wijzigingen m.b.t. oppervlaktes/functies
Geen wijzigingen m.b.t. parkeren

Rapportage brandveiligheid grote brandcompartimenten volgens NEN 6080; zie de rapportage van Sommers Advies met kenmerk: 2024-0028/NEN6080.01a




= Naastgelegen vergund gebouw



Gemeente
Sectie
Nummer
Schaal

Deurne
S
985
1 : 1000

MAATVOERING IN HET WERK TE CONTROLEREN MATEN IN HET WERK TE METEN CONTROLE BESTAANDE SITUATIE - IN HET WERK !		
Meten in het werk te meten/innemen en te controleren. Alle hout-, stalen-, beton- en staalconstructies volgens berekeningen en tekeningen constructeur. Ontwerp / Uitvoering vlg BBL.		
Capaciteit HWA + riool te berekenen door installateur. E- en W- installaties, mechanische ventilatie vlg berekeningen en berekeningen installateur. Dialaties metselwerk vlg opgegeven constructeur / Leverancier.		
Onderstaande NEN-EN normen zijn onverkort op dit werk van toepassing:		
NEN-EN 1992-1-1:2004 NEN-EN 13501-1:2007 NEN 3011 NEN 6068 NEN 5077 NEN 2778 NEN 1087 NEN 2757 NEN 2057 NEN 7120 NEN 1088 NEN 2088 NEN 1010 NEN-EN 12464 NEN 1078-8078 NEN 1008 NEN 2708 NEN 3215 NEN 2535 NEN 2555 NEN 2575 NEN 3011 of NEN 6088 NEN 1594 NEN 2991 NEN 1568 NEN 1770 NEN 2886	brandveiligheid veiligheidsymboden wdbco geluidwering vochtwering ventilatie toevoer/afvoer van luchtstrook daglicht energieprestatie thermische isolatie luchtdrukstroom elektrische installatie licht en verlichting gasinstallatie drinkwaterinstallatie metselwerken rodering brandmeldinstallatie rookmelders ontruimingsinstallatie vluchtweg aanduidingen droge blusleiding asbestvezels veiligheidsbeglazing brievenbus dimmerschakeling	hemelwaterafvoer ontluchting ontluchtingsstuk spookbak fonteinje wastafel badcup douchbak toiletcombinatie schroefput overslot cv wasautomaat vaatwasser kooktoestel koelkast wdr azk cv warmwatertoestel ventilatie mechanische ventilatie mv kanaal rookgasafvoer-luchtoevoer combi kanaal stalenlaten betonlaten schonwerk betonlaten stalen hoekijzer laten roll kniecht dilatatie metselwerk wdbco weersstand brandoverval rookmelder aangesl. op lichtnet

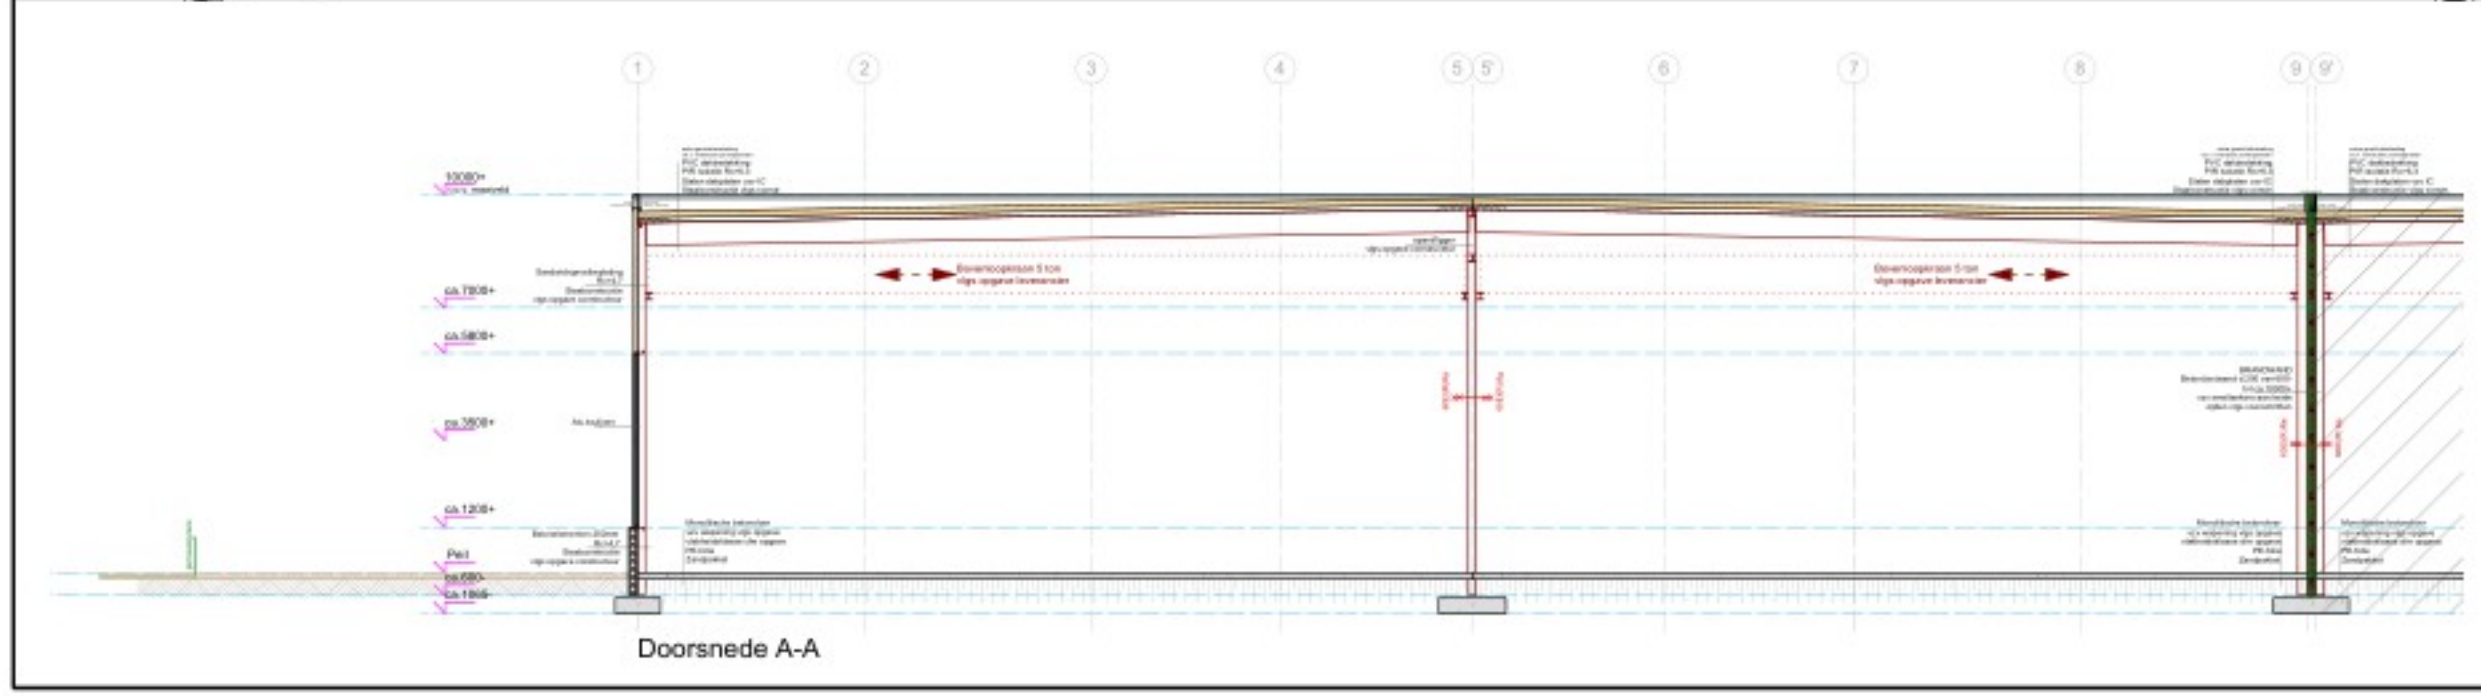

Opdrachtgever:
HVL Beheer B.V.
Willige Laag 14 5757 PZ Liessel

Project:
Veranderen brandcompartimentering en voorgevel
bedrijfspand HVL a.d. Willige Laag 6 5757 PZ te Liessel

Onderdeel:
BESTEKTEKENING - SITUATIE / TERREIN / DOORSNEDE

Schaal:
1 : 200 841x594

Datum:
21-07-2025

Gewijzigd:

Tek.nr.:
B-01

Architectuur - Tekening - Projectmanagement

Adriaan Flinklaan 14
5915 JG Venlo
T 077 - 463 82 90
F 077 - 463 82 91

Einfo@burozplus.nl
I www.burozplus.nl

KvK 12046852